

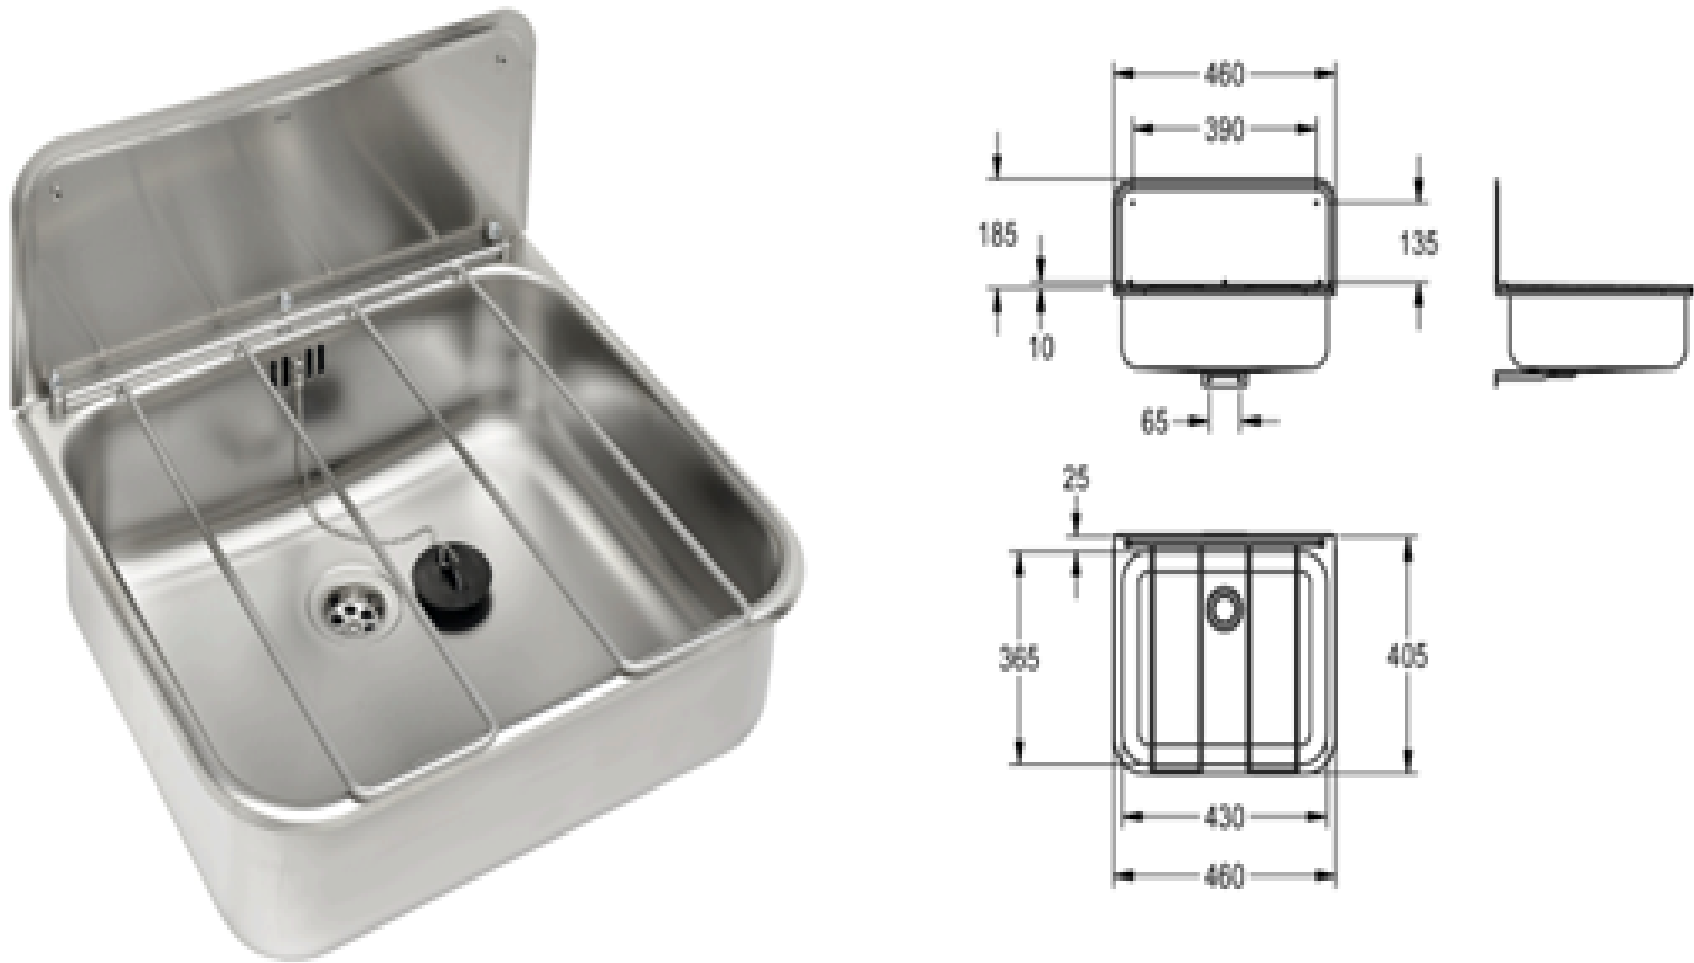


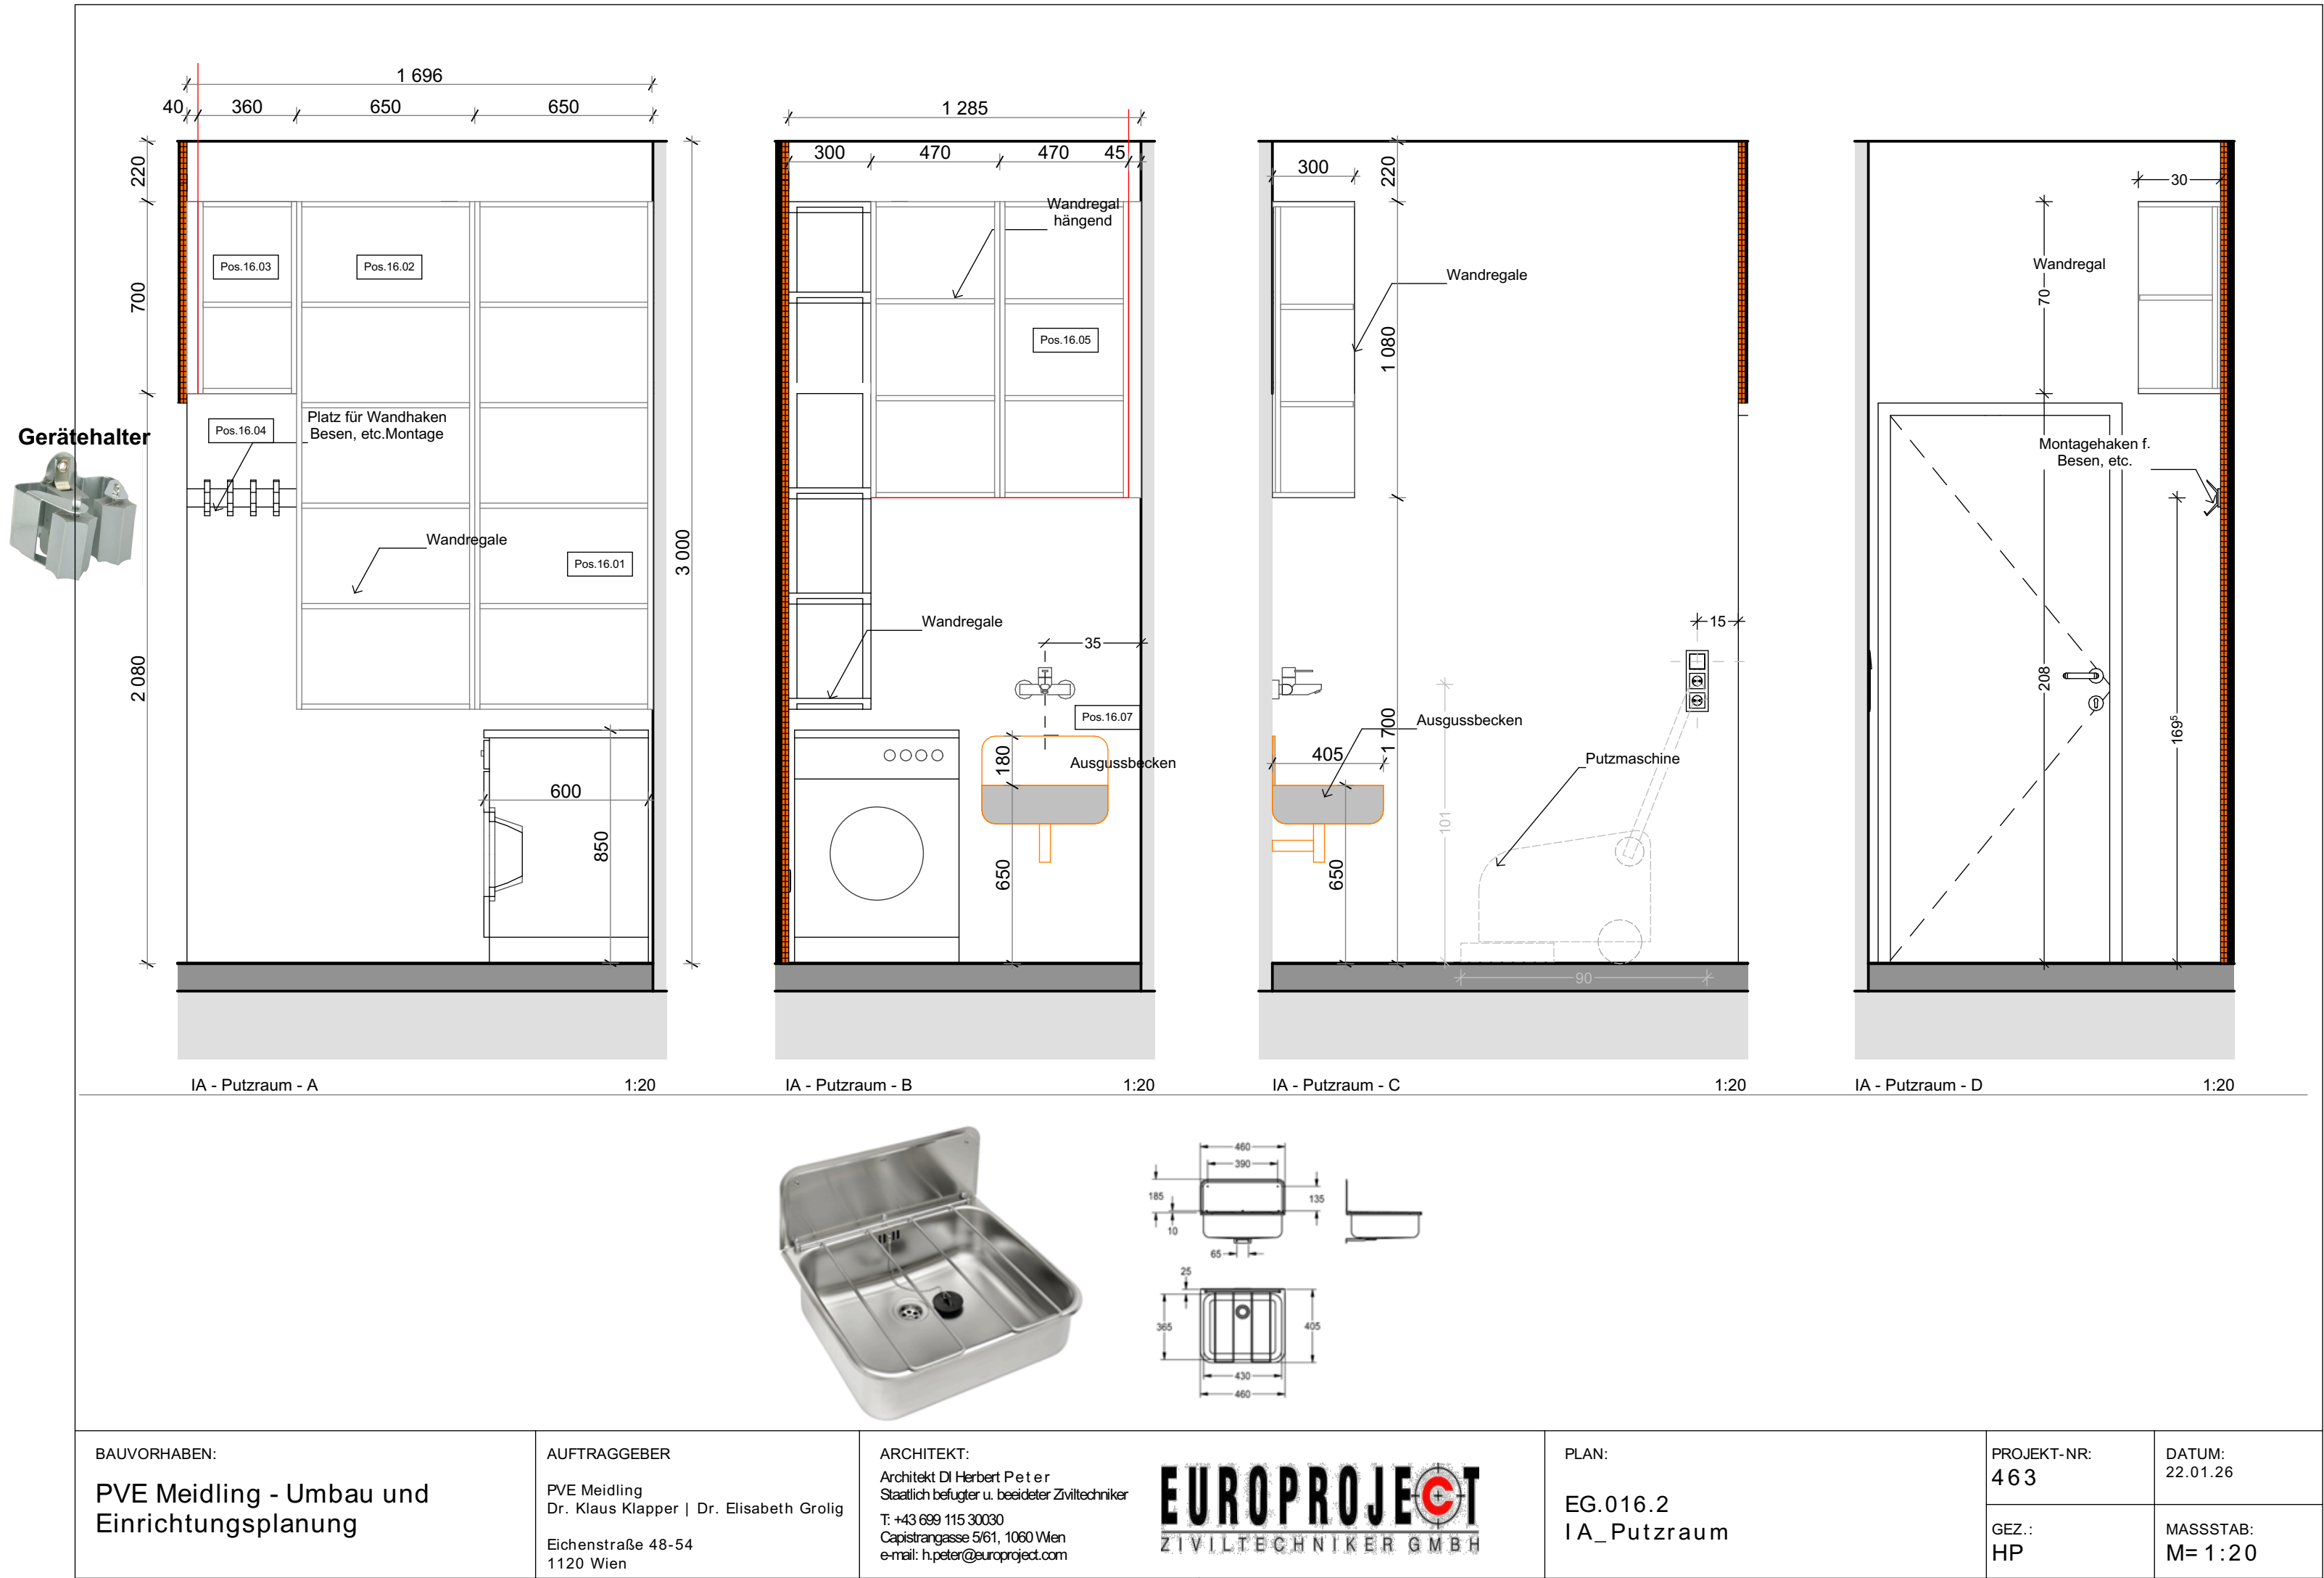

Ansicht

1:20

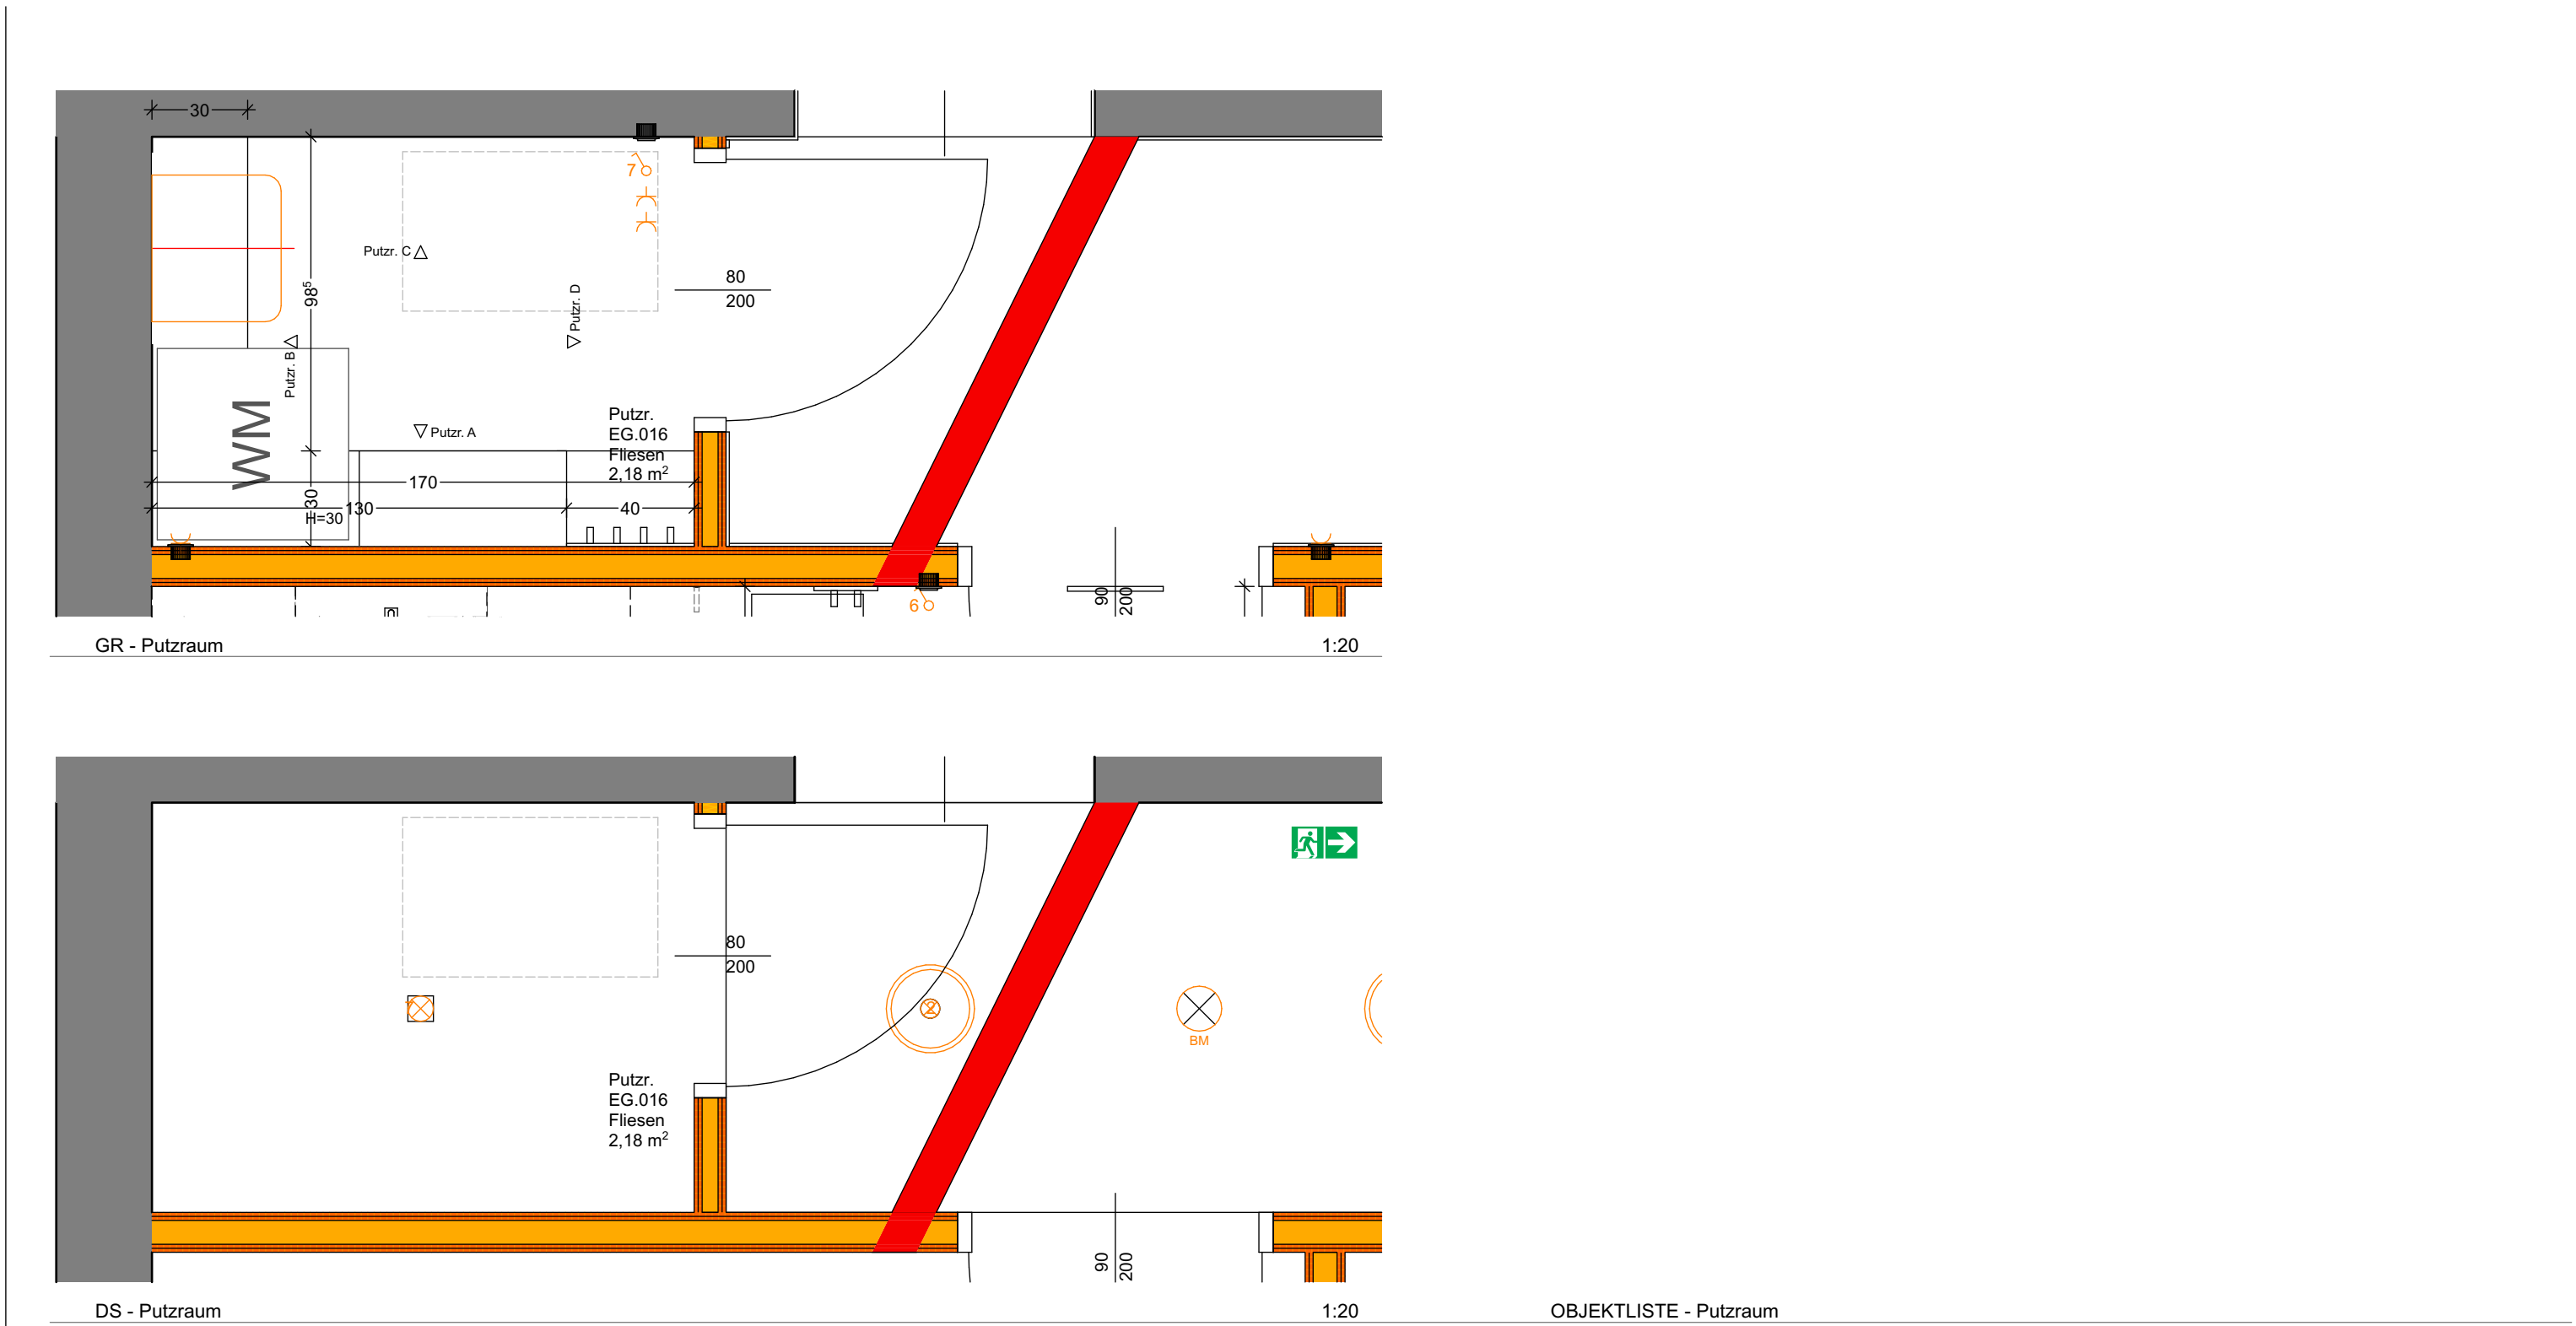

Grundriss

Ordination

1:20

Ausführung

Möbel Decor
Arbeitsplatten
Schreibtischplatte
Nischenrückwand bei Spüle
Sockel
Wandschutz
Magnetplatten Pinnwand

W980 ST7
Egger F186 ST9
Egger F186 ST9
Rock?
FunderMax M003
FunderMax 0237FH
Rall It.Max 0237FH

Kunde / customer: PVE Meidling Dr. Klapper		Adresse / address: A - 1120 Wien / Eichenstraße 48 - 54	
Projekt / project: Ordination		Zeichnungsdatum / Drawing date: 16.03.2026	
Putzraum		Änderung / change: XX	
XX		Maßstab / scale: 1:20	
Kategorie: Objekt	Plan-Bearbeiter: XX	AV-Bearbeiter: hh	Gedruckt: 25.03.2026
Anspruch: mk	Plan Nummer: P250000	AV Nummer: 260220	Zeichnung: 20260312_PVE_Meidling_Ord.ph
INDEX			A



HUTTER Opjekt
A - 8190 Birkfeld | Weizenstraße 9
Tel.: 03174/4472 | office@hutter.co.at
https://www.hutter-wohnen.com | https://www.hutter.co.at

© HUTTER ARCHITECT GMBH 2025, jede Nutzung, insbesondere Reproduktion, Vervielfältigung, Verbreitung, ist ohne schriftliche Genehmigung der HUTTER ARCHITECT GMBH. Alle Rechte vorbehalten.