




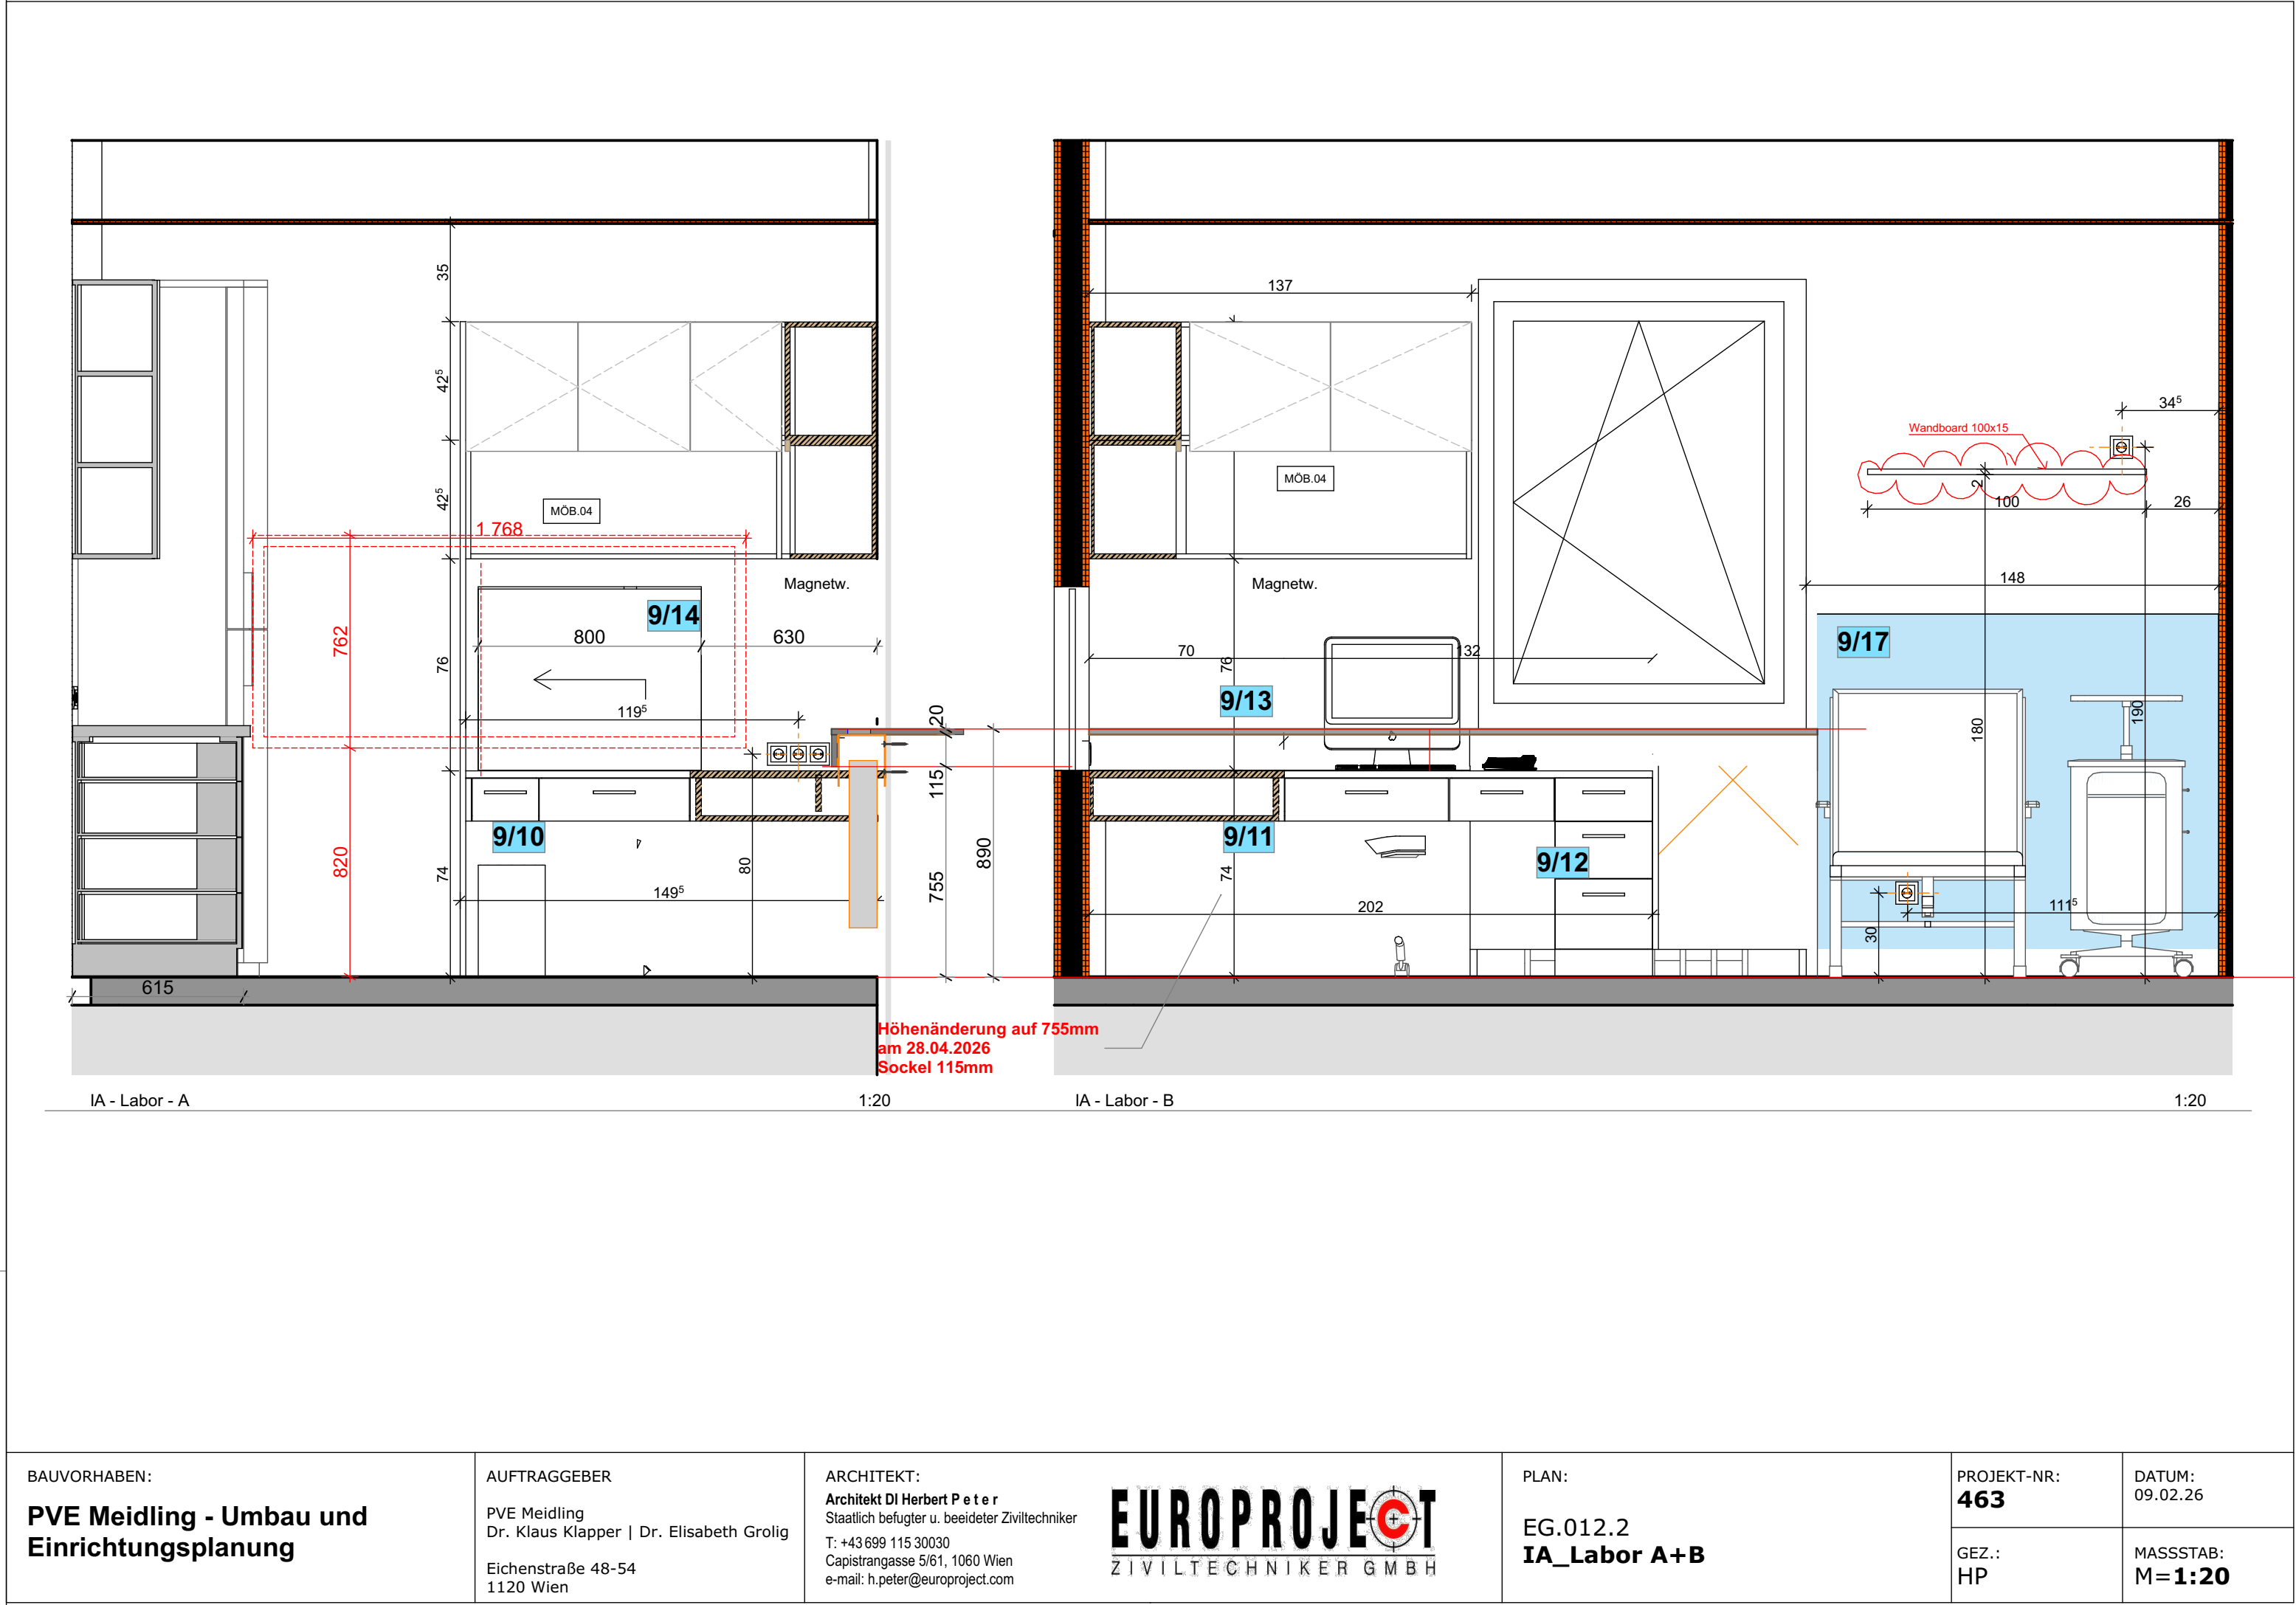


Ansicht Ordination 1:20

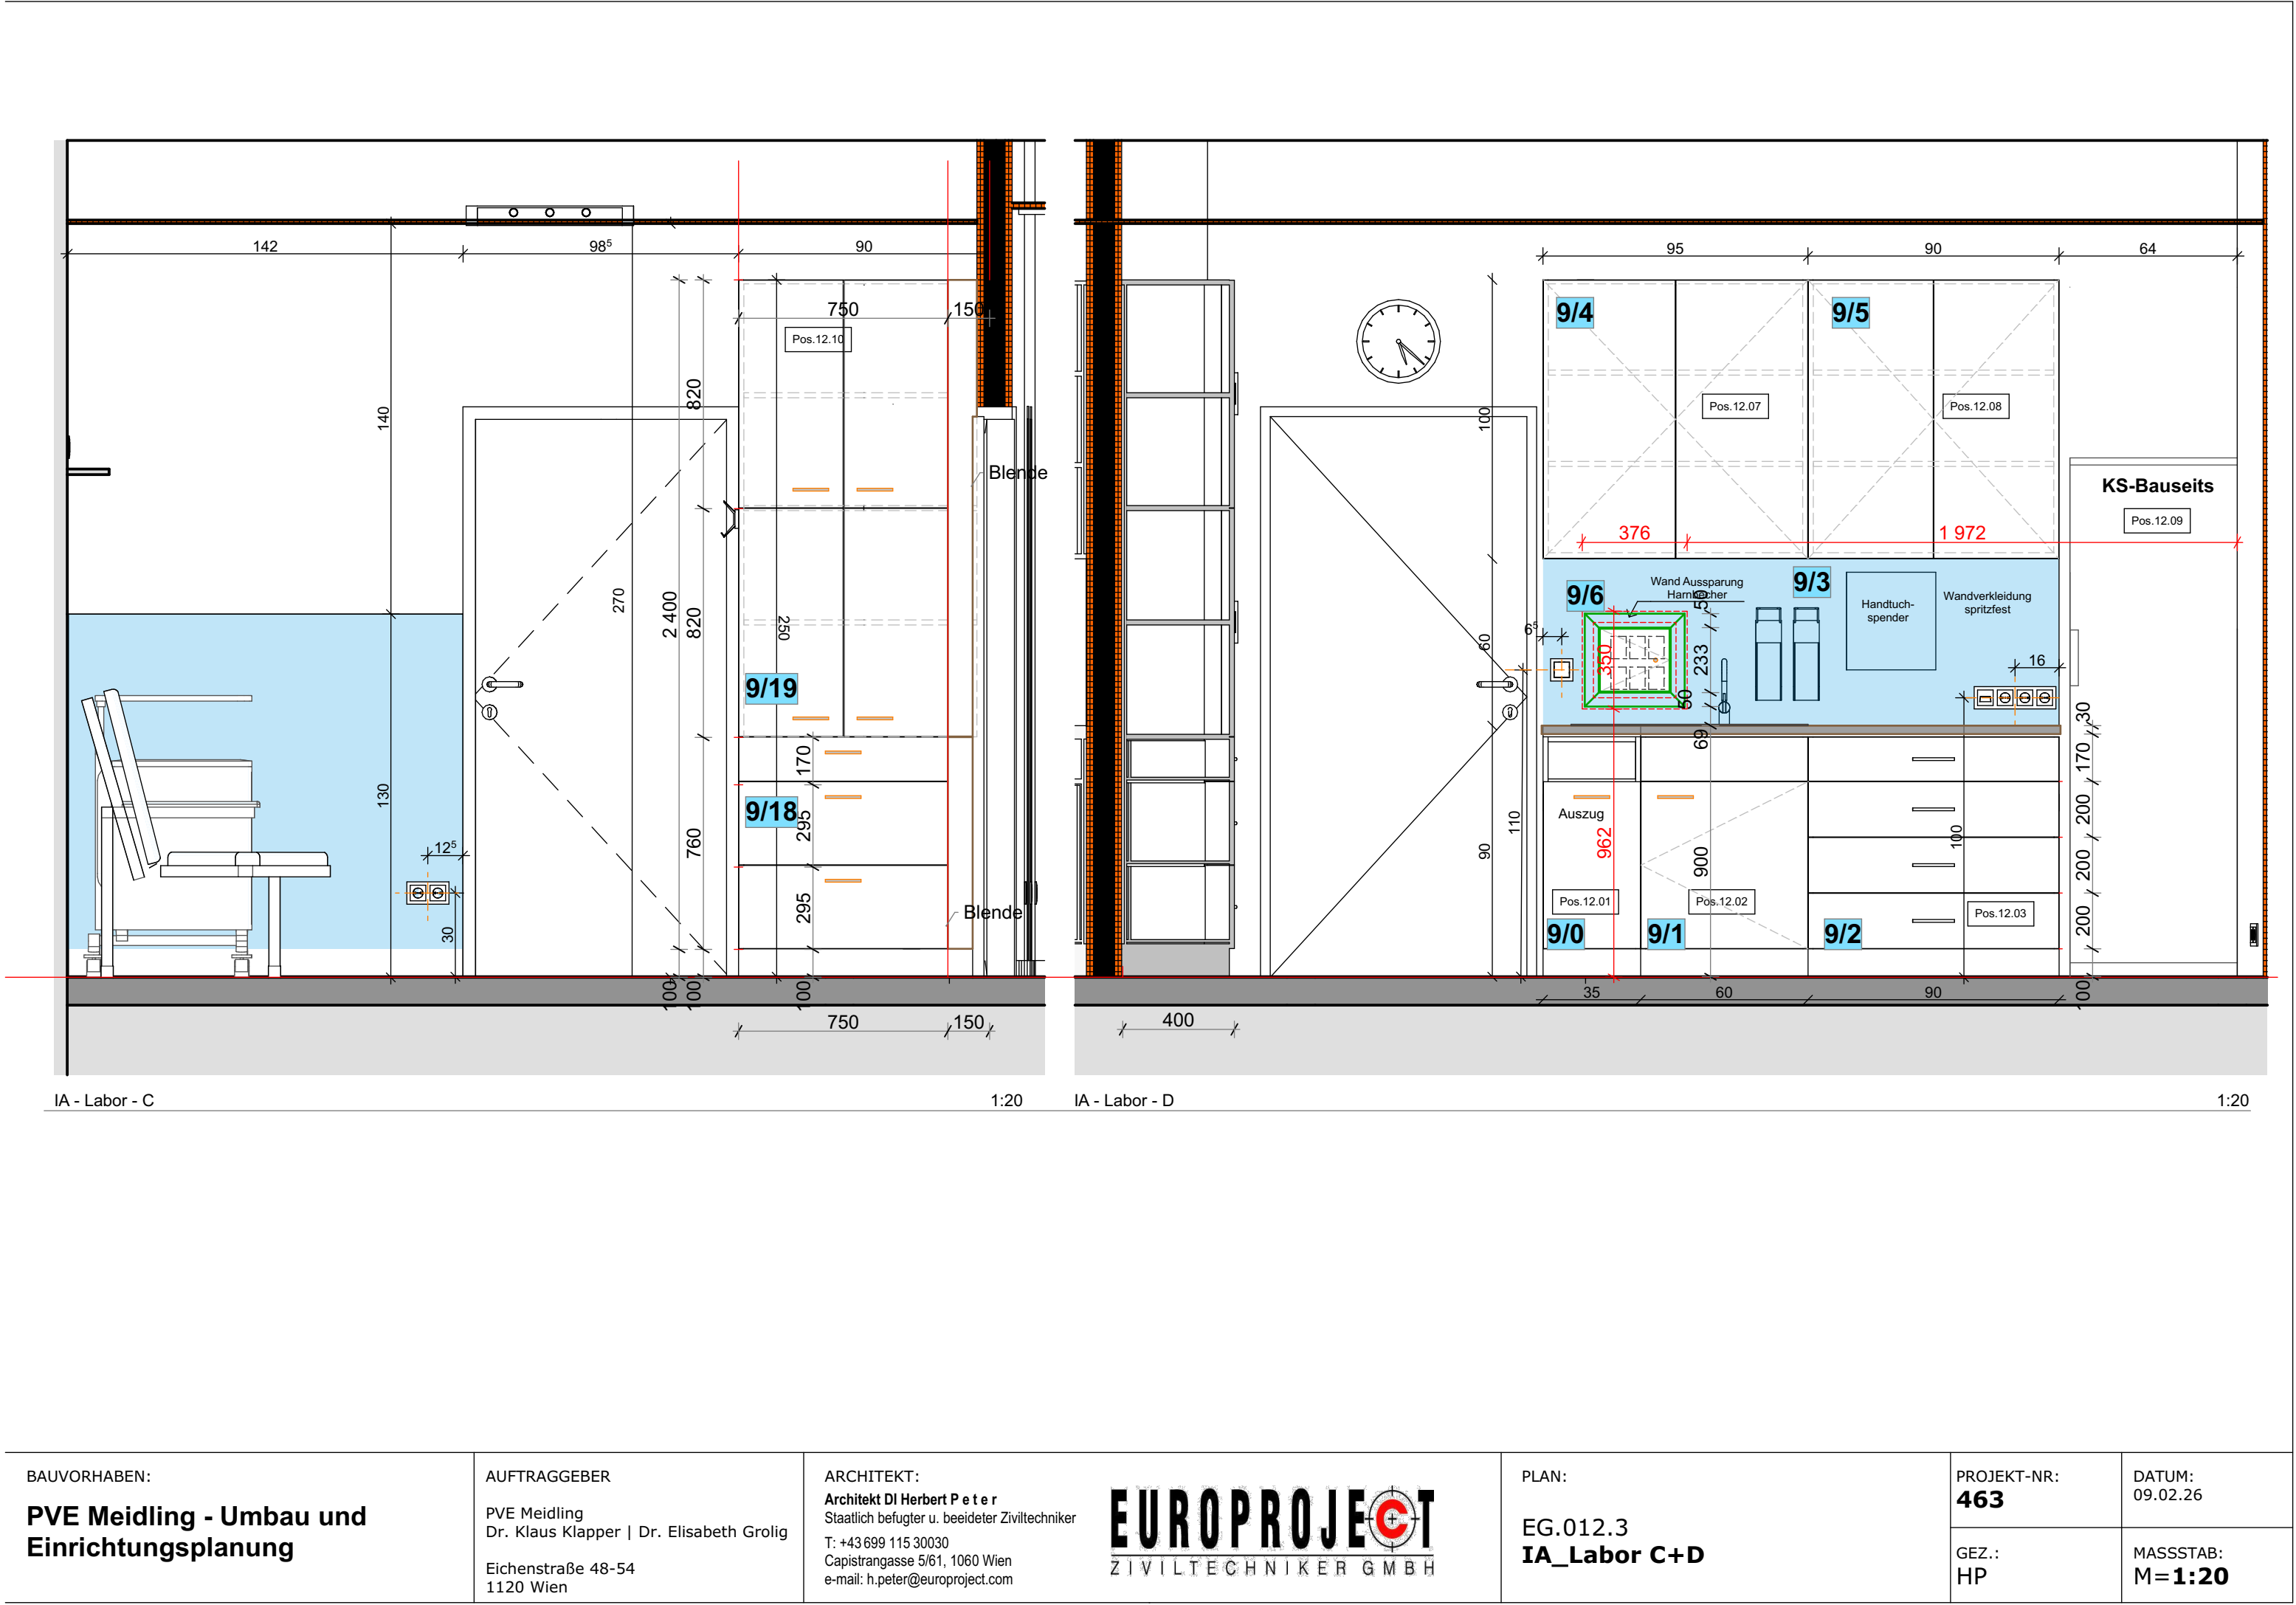


Ansicht Ordination 1:20

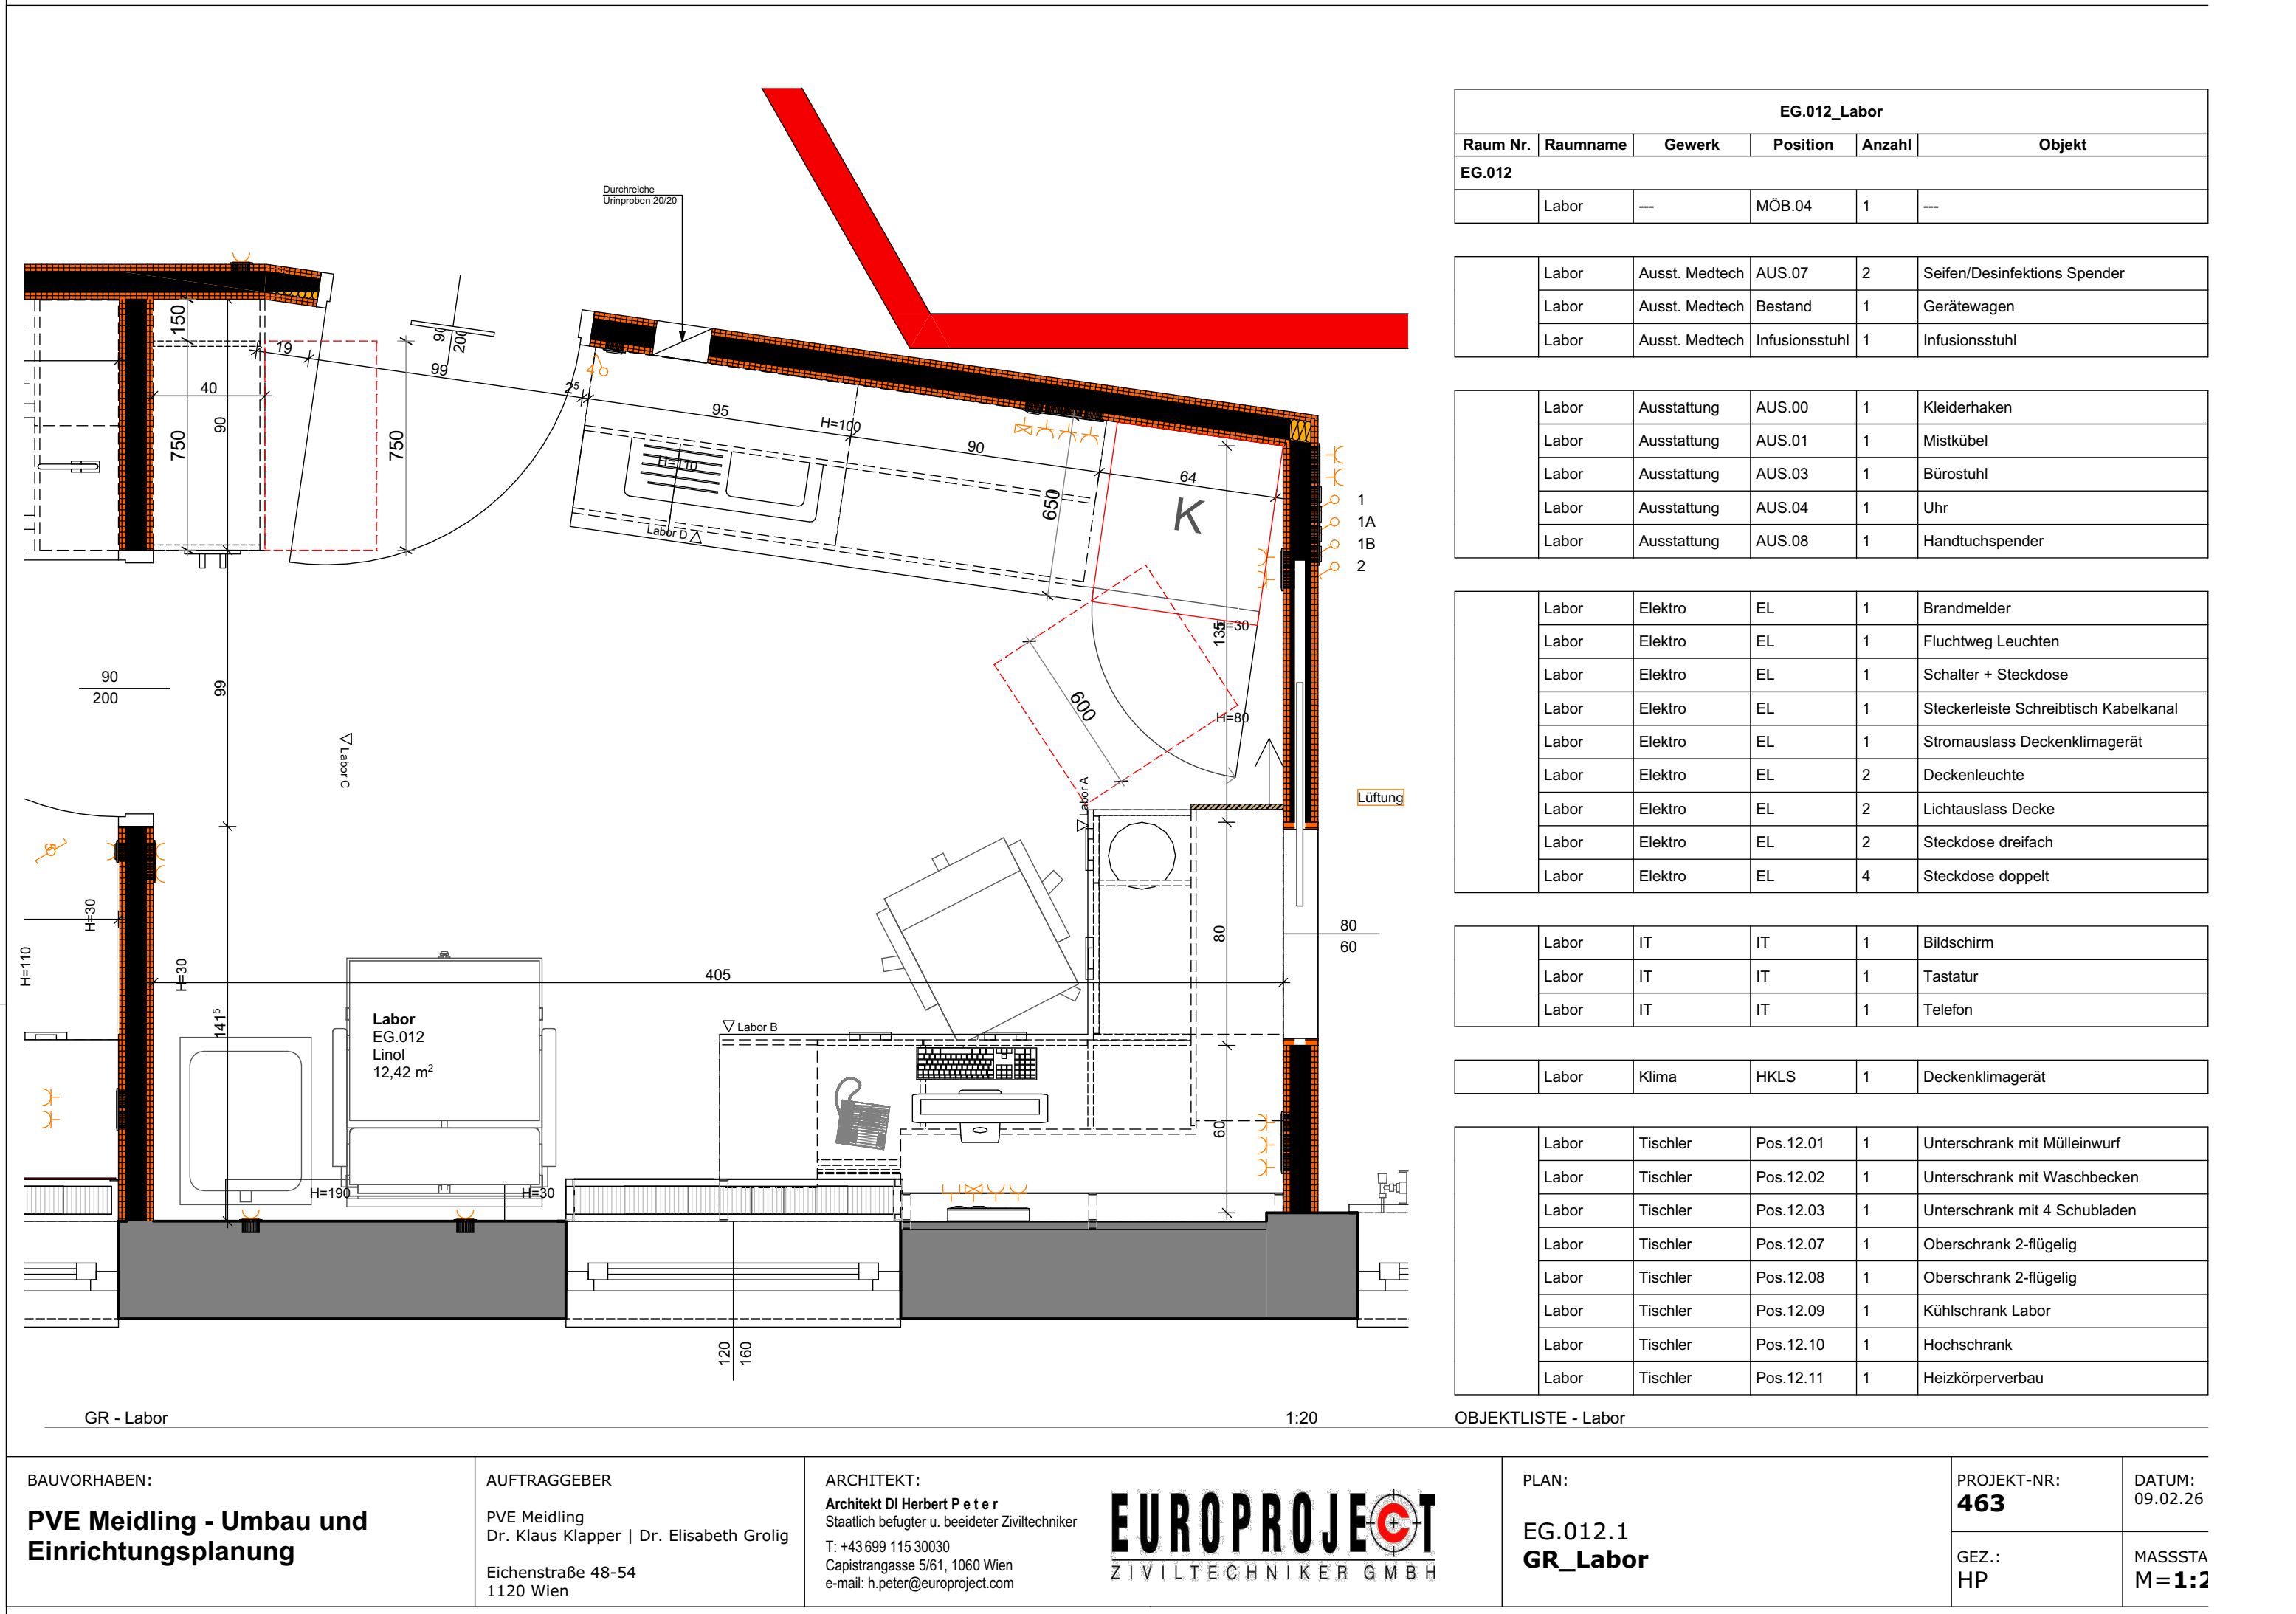


Grundriss Ordination 1:20

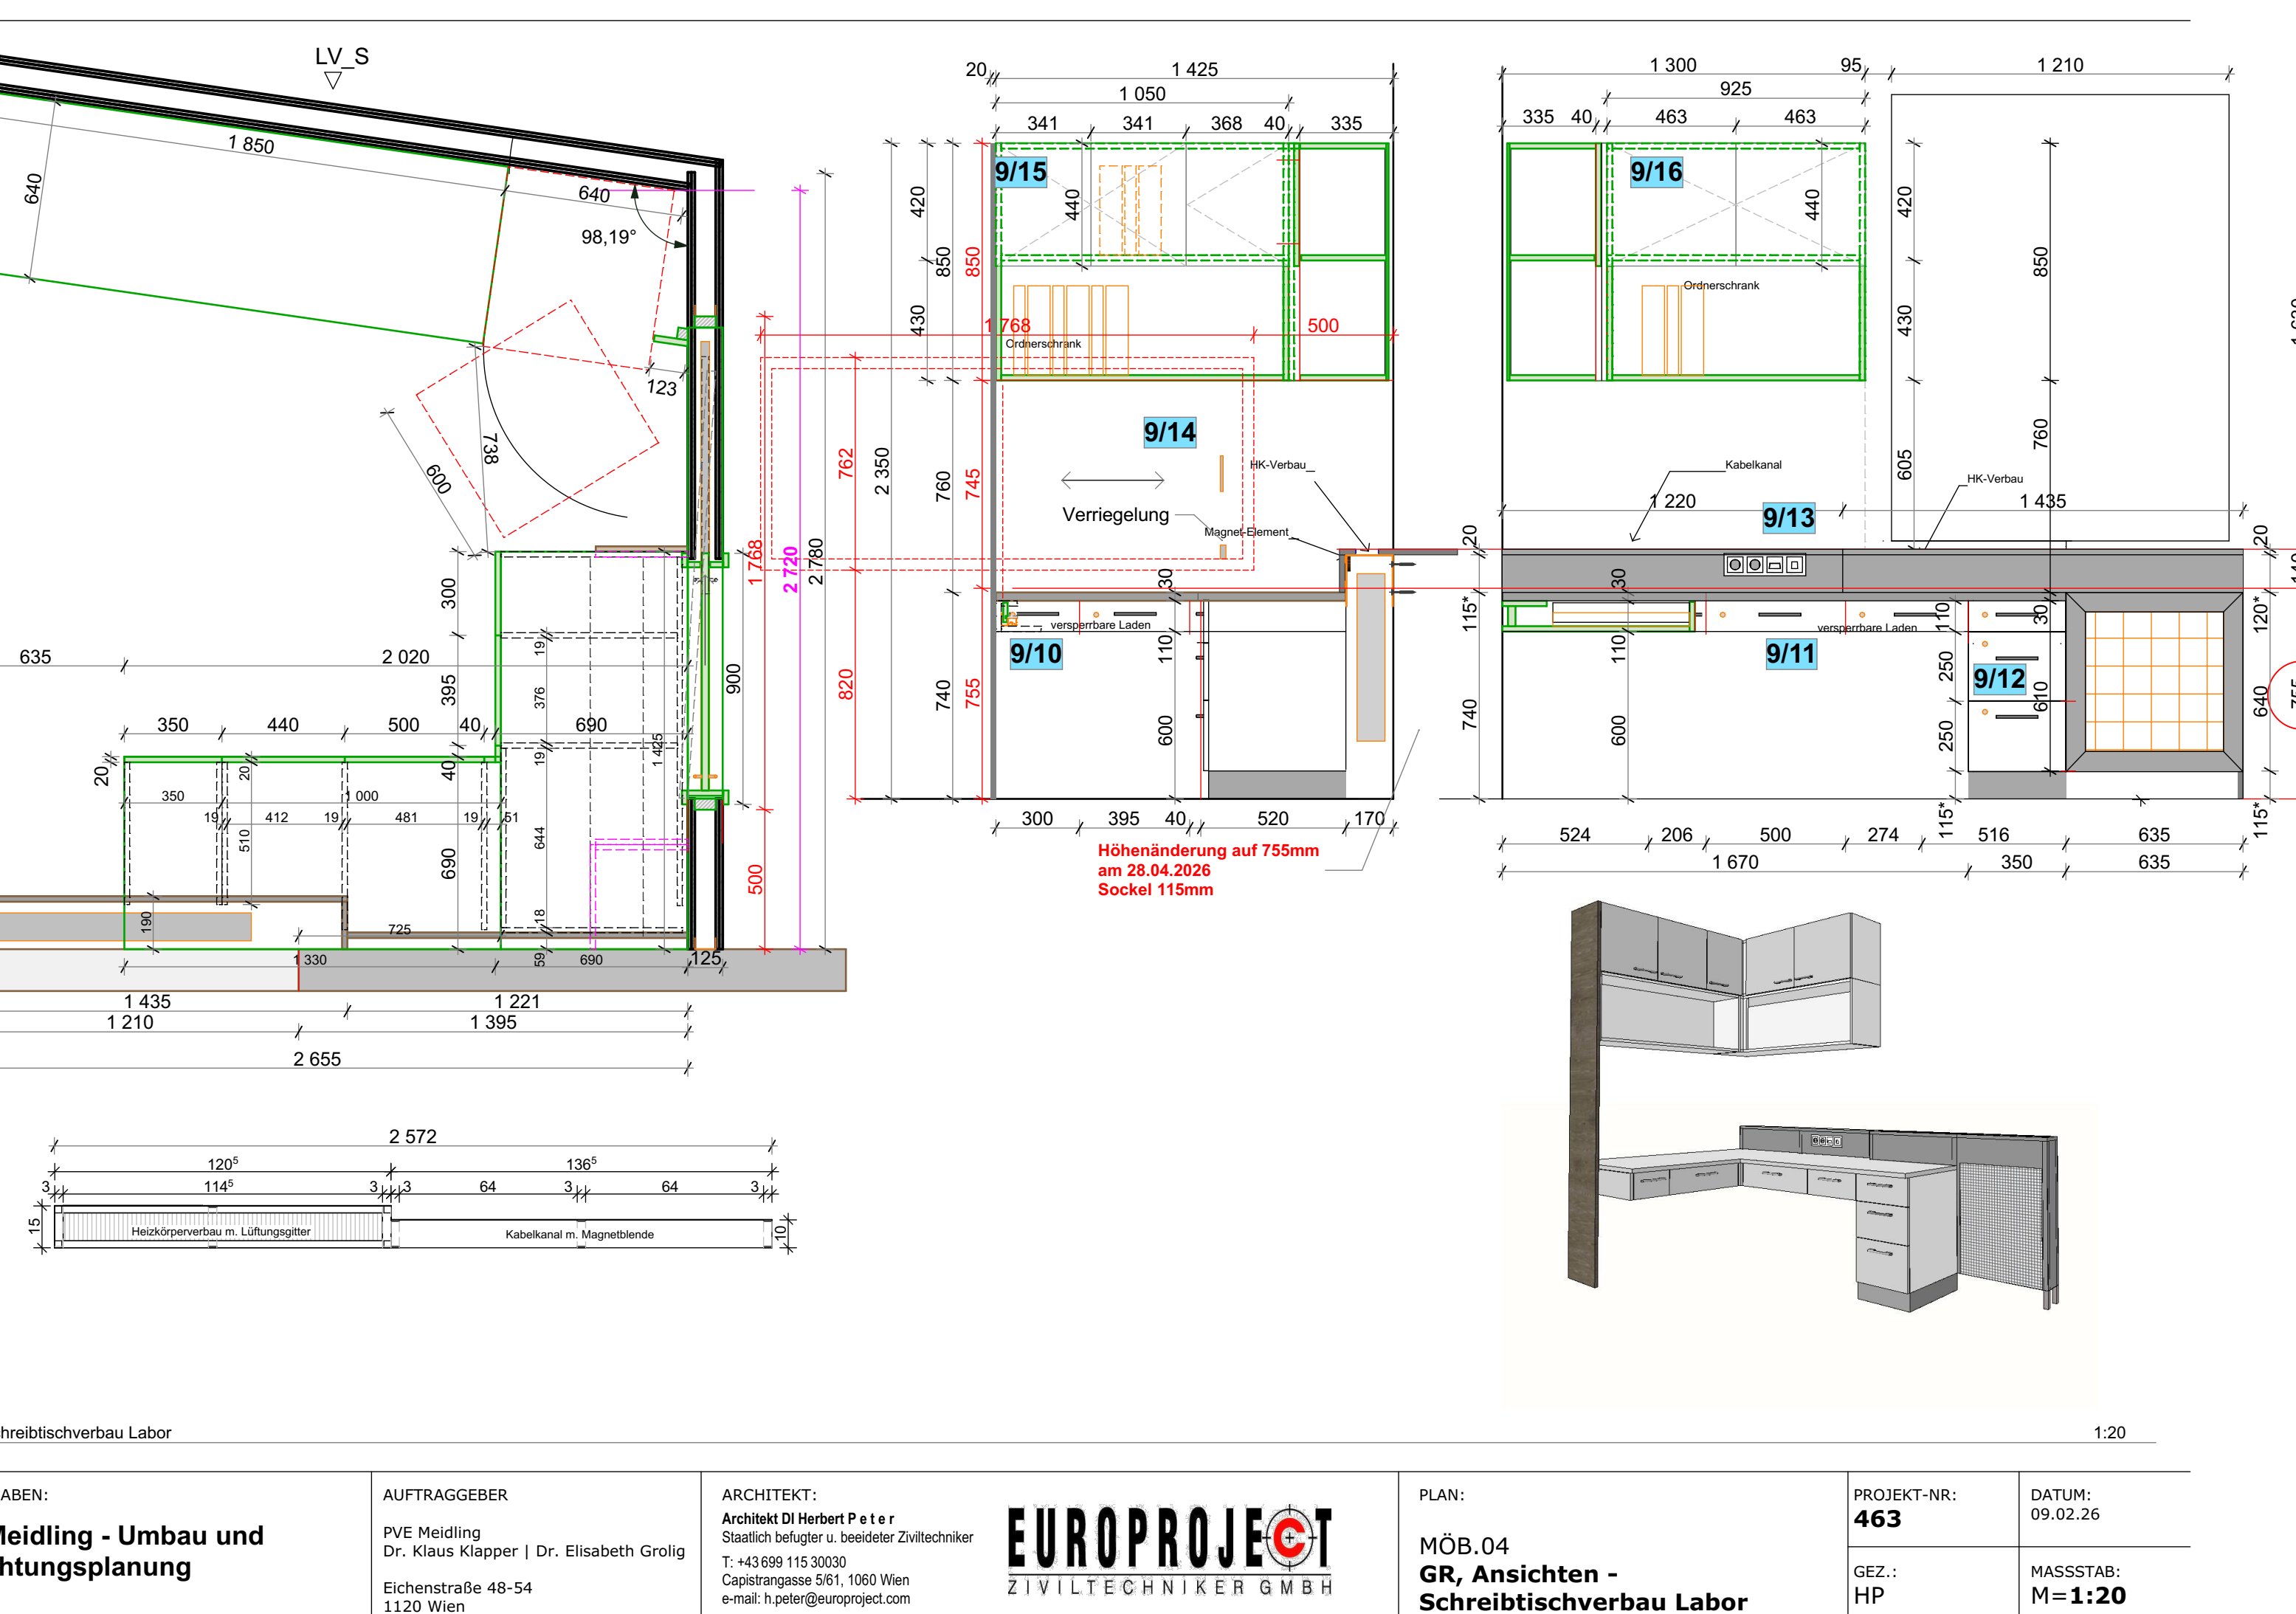

Ansicht Ordination 1:20

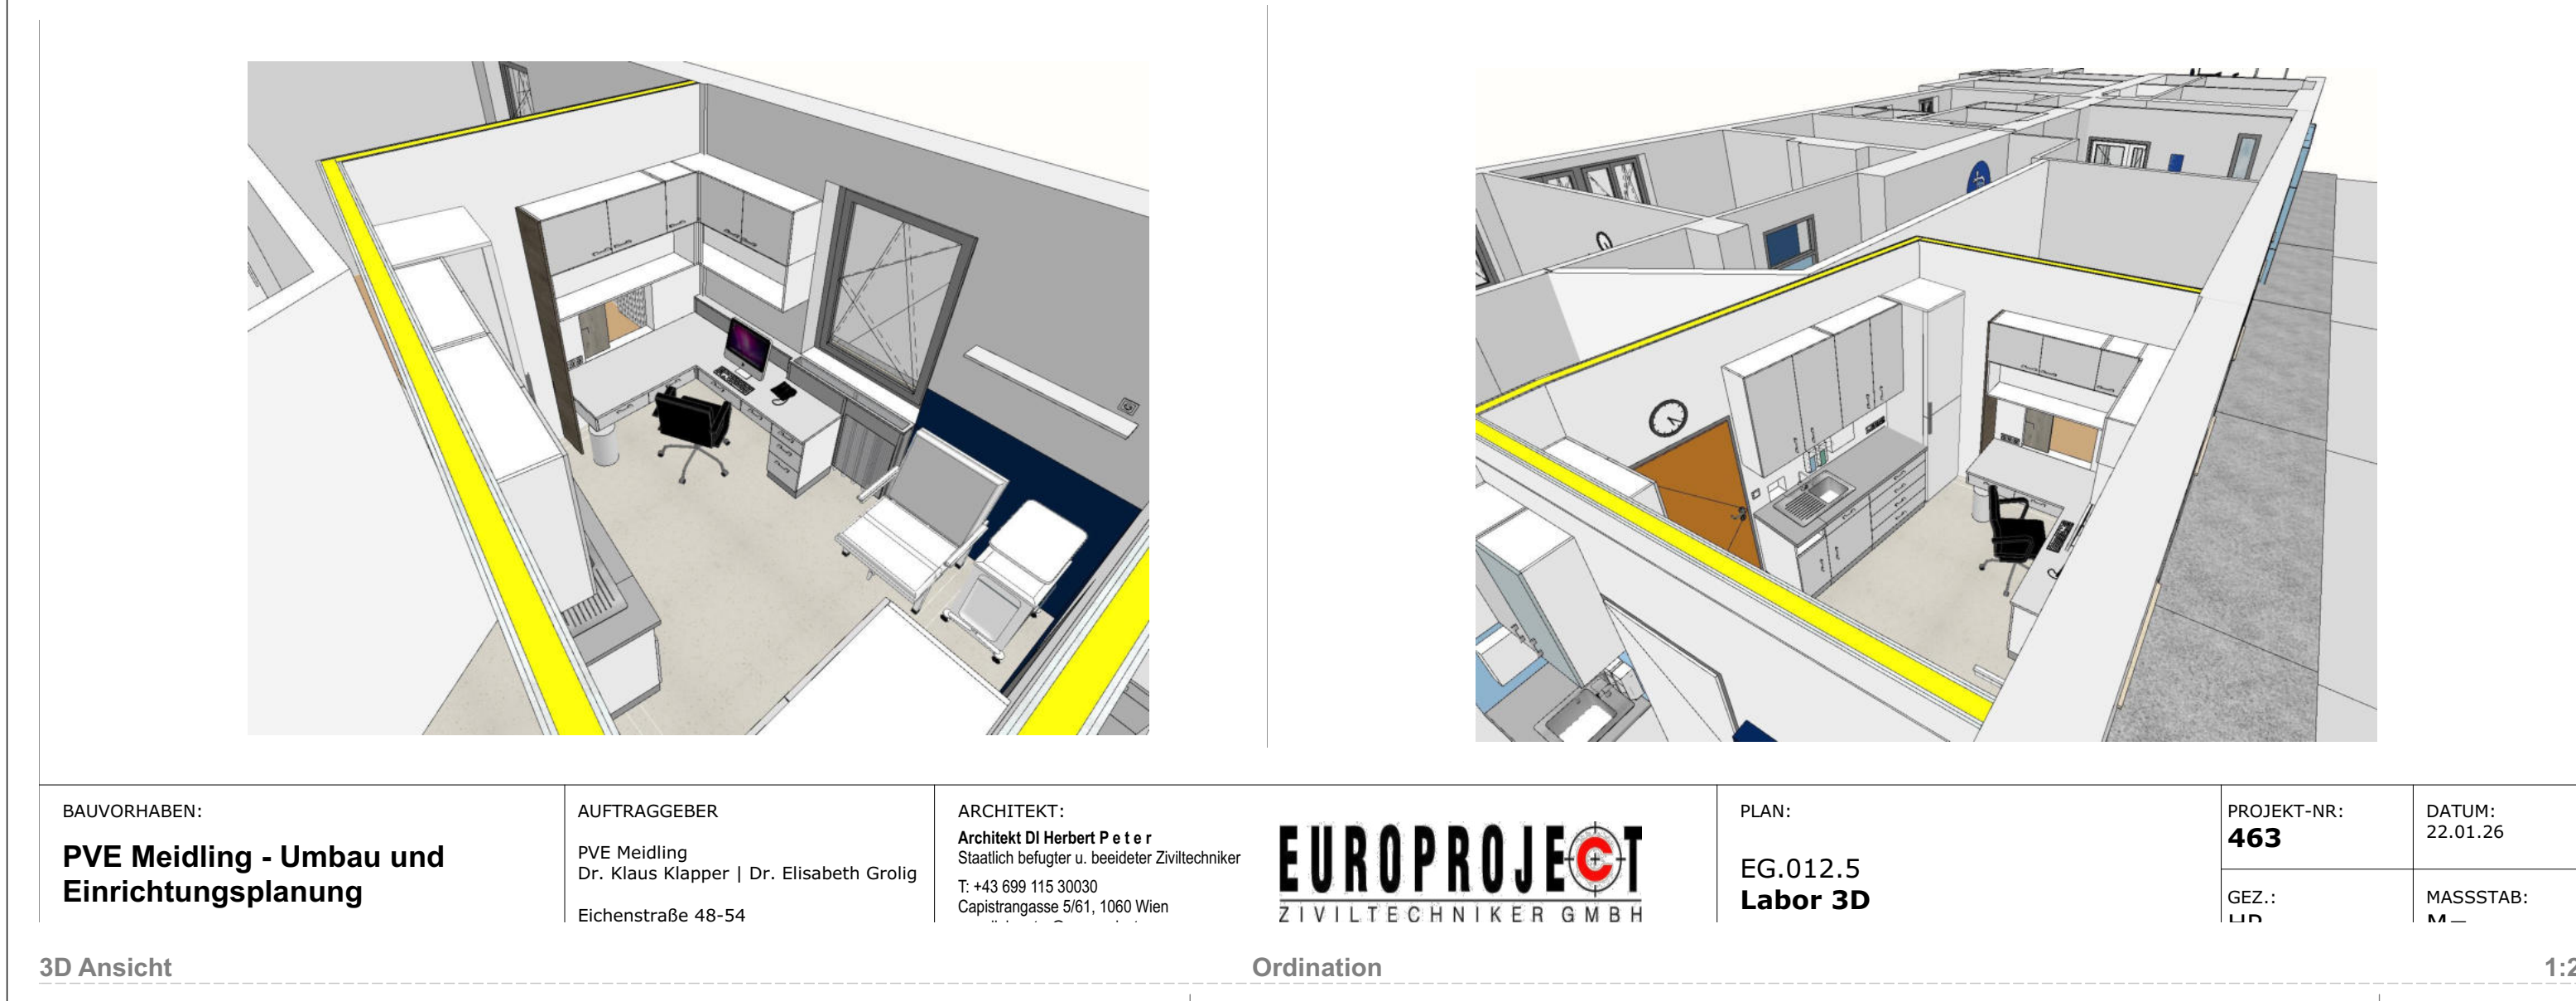


3D Ansicht Ordination 1:20

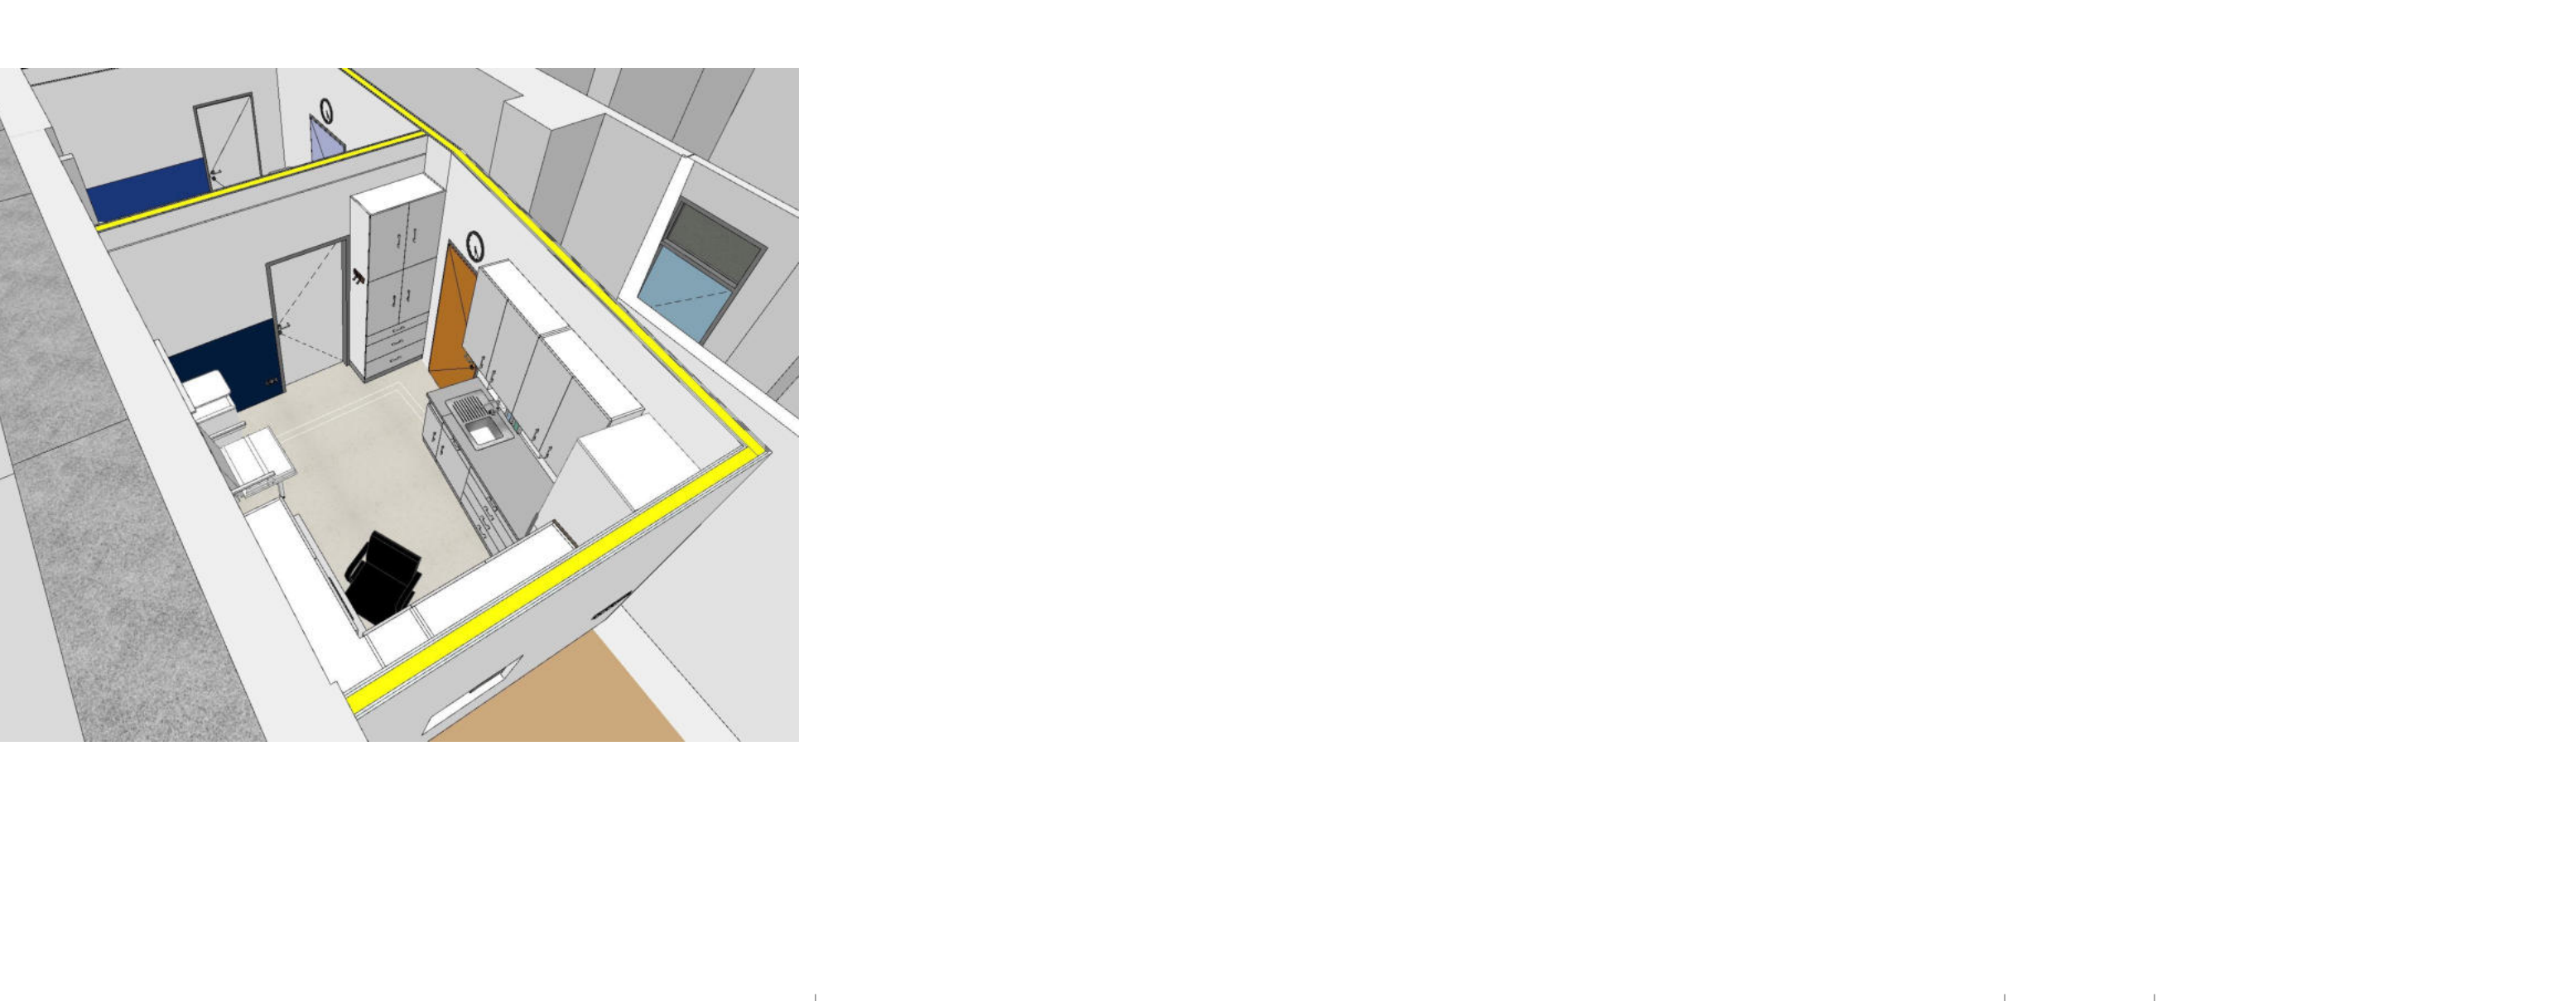


3D Ansicht Ordination 1:20


HZK Lüftungsgitter Oben

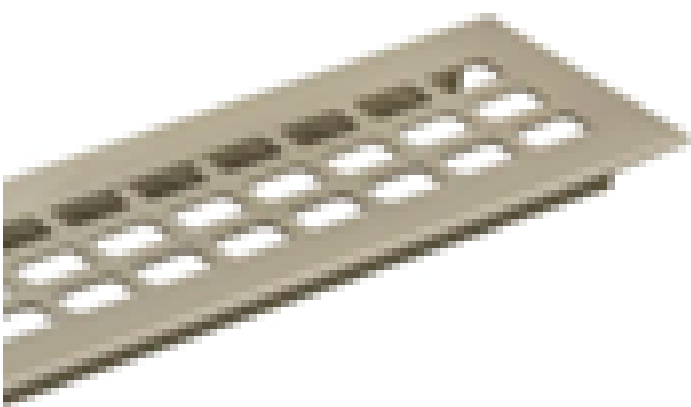

HZK Lüftungsblech Vorne Lochung 8x8mm Steg 4mm

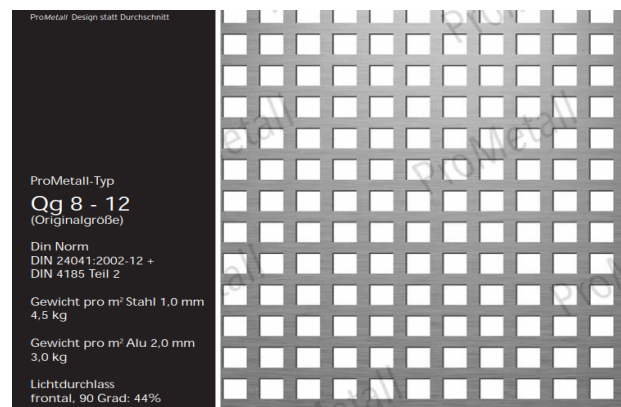

Spüle Ordis

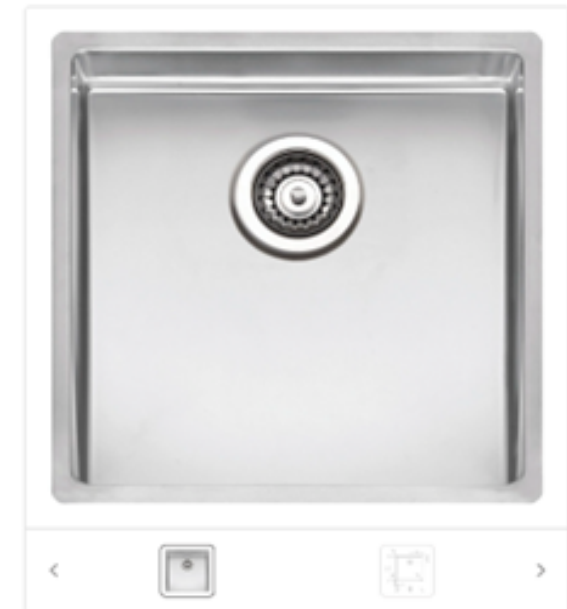

Spüle Labor



Symbolbild Müllauszug



Griffe Edelstahl Länge 140mm



Ausführung

Möbel Decor
Arbeitsplatten
Schreibtischplatte
Nischenrückwand bei Spüle
Wandschutz
Magnetplatten Pinnwand

W980 ST7
Egger F186 ST9
Egger F186 ST9
Kaindl 2171MN Achatgrau
FunderMax M003
FunderMax 0237FH
It.Kaindl 2171MN (S5000-N)

Kunde / customer: PVE Meidling Dr. Klapper

Adresse / address: A - 1120 Wien / Eichenstraße 48 - 54

Projekt / project: Ordination Labor

XX

Zeichnungsdatum / Drawing date: 16.03.2026

Änderung / change: XX

Maßstab / scale: 1:20, 1:10

Kategorie: Open Plan-Bauarbeiten: XX An-Bauarbeiten: XX

Angemeldet: HA Plan-Nummer: K00000 AV-Nummer: 000003 Zeichnung: 000003_PVE_Meidling-Ordnung

MADE IN ITALY / FERTIGGEWÄHR BEHÄLTUNG ÜBERNOMMEN

HUTTER Opjekt A - 10100 Wien (Wien) Tel: 031 76/4472 | office@hutter.co.at

© HUTTER & CO. 2025. Alle Rechte vorbehalten. Nachdruck, Vervielfältigung und Verbreitung, auch auszugsweise, ist ohne schriftliche Genehmigung.