



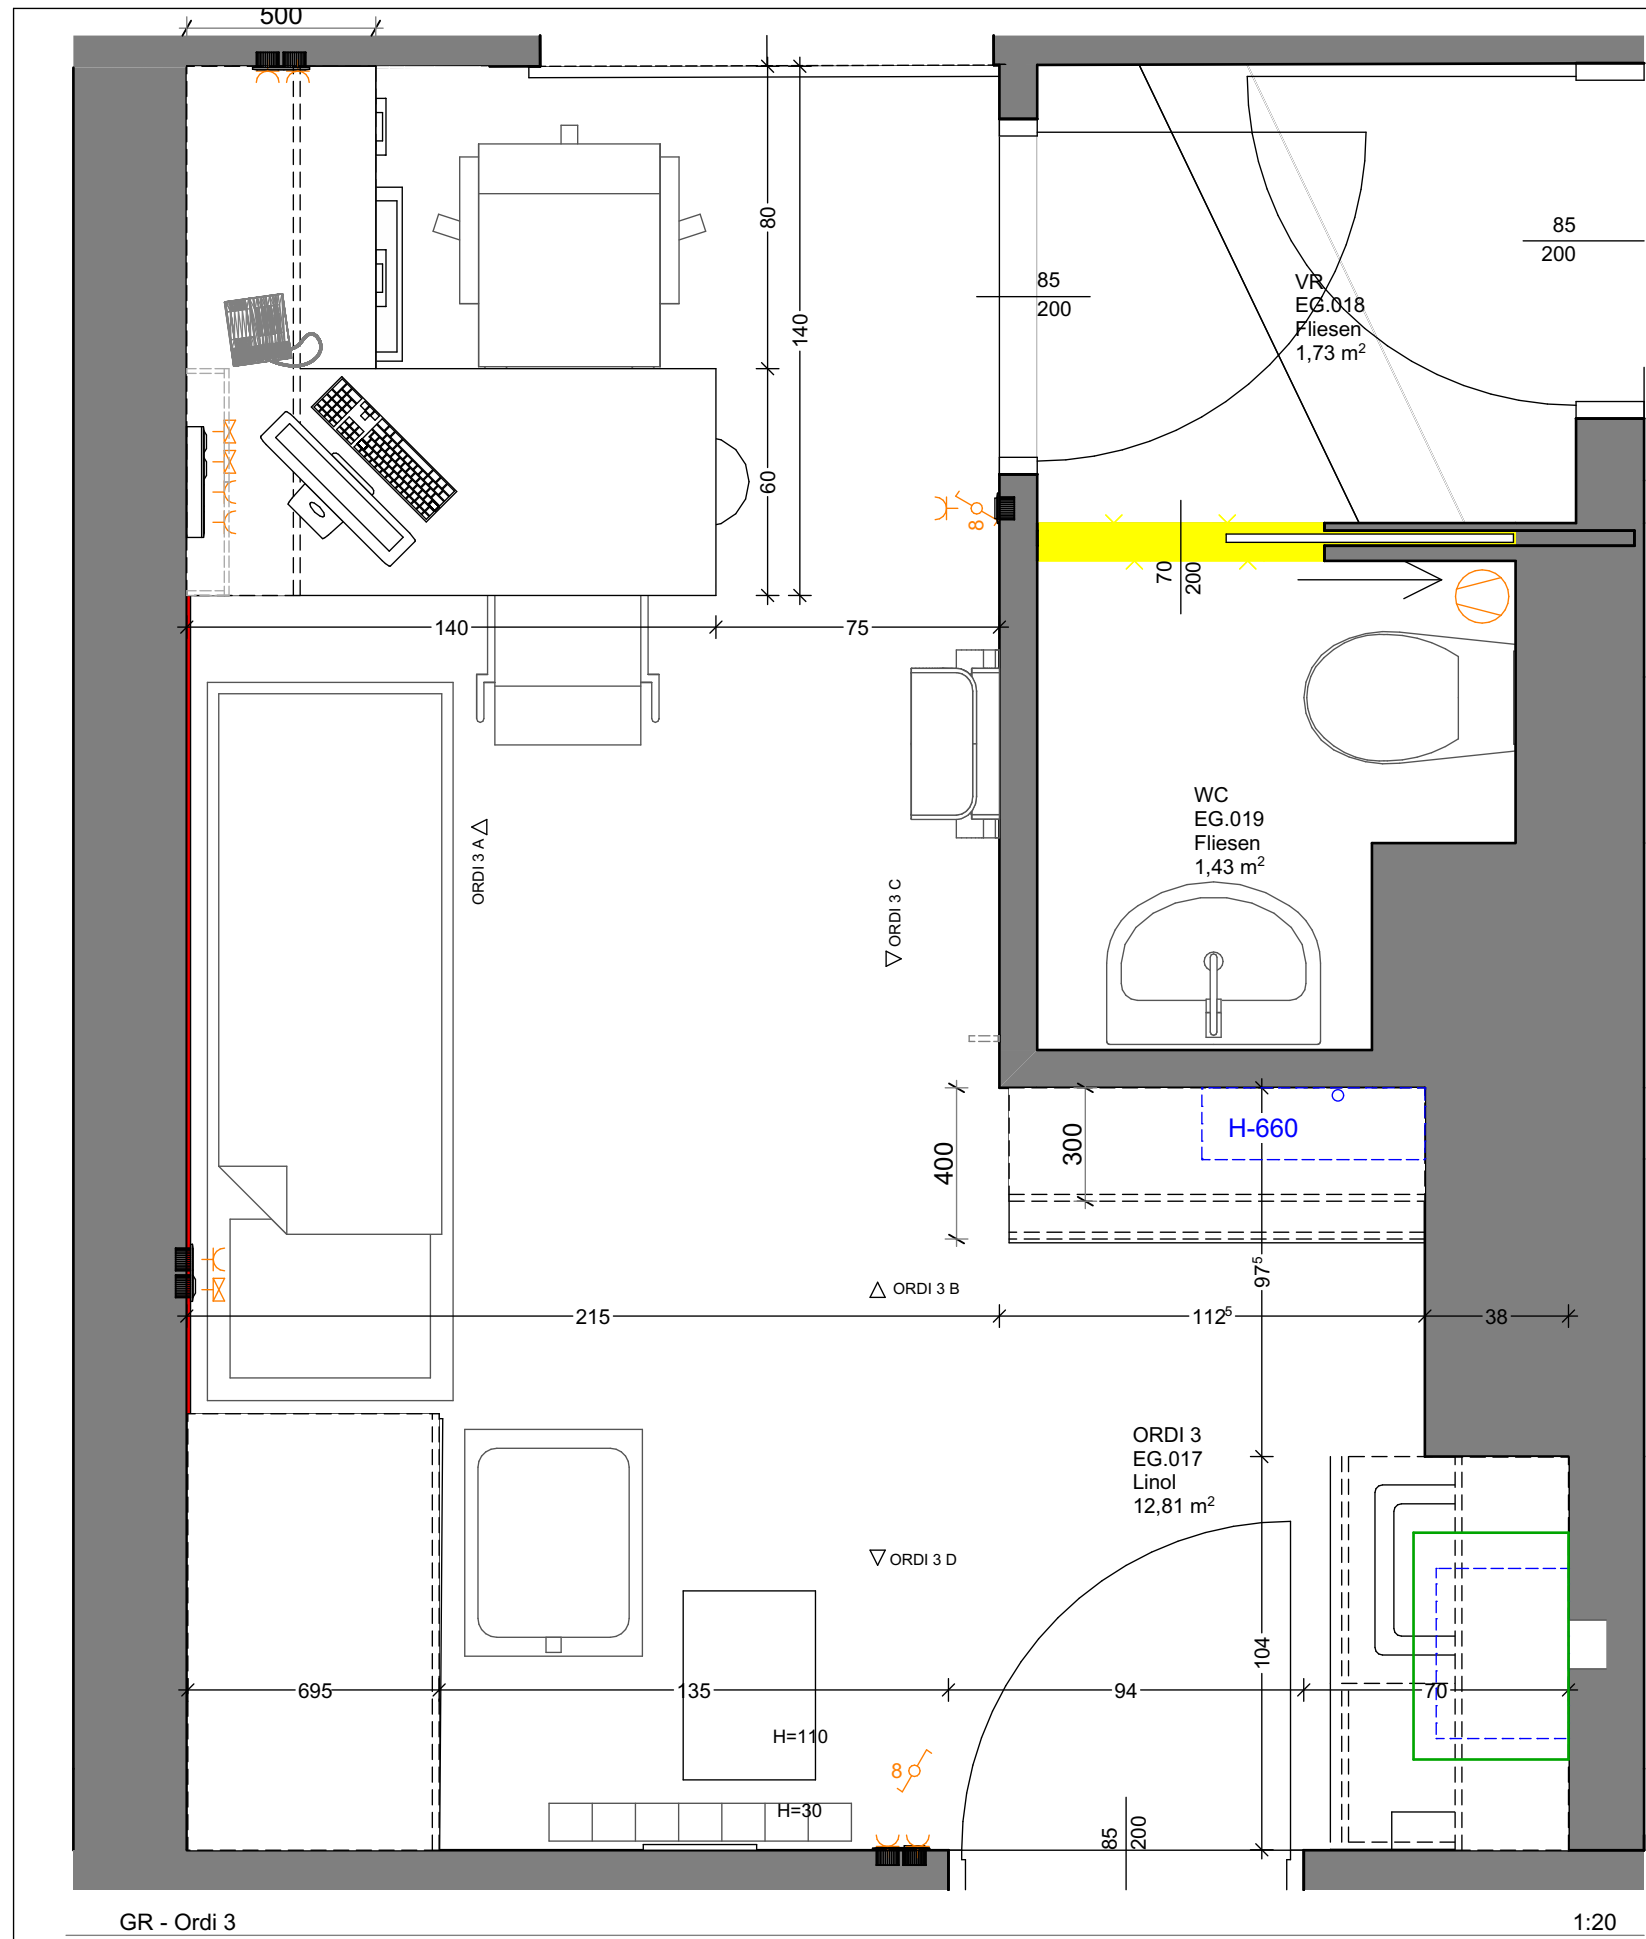

EG.017, Ord. 3					
Raum-Nr.	Raumname	Gewerk	Position	Anzahl	Objekt
EG.017					
ORD.3	Ausst. Medtech	AUS.05	1	Massage	
ORD.3	Ausst. Medtech	AUS.06	1	Waage	
ORD.3	Ausst. Medtech	AUS.07	2	Selbst-Desinfektions-Spender	
ORD.3	Ausst. Medtech	Bestand	1	Gerätekasten	
ORD.3	Ausst. Medtech	Bestand	1	Untersuchungsfläche	
ORD.3	Ausstattung	AUS.01	1	Messkübel	
ORD.3	Ausstattung	AUS.02	1	Patientenstuhl	
ORD.3	Ausstattung	AUS.03	1	Bürostuhl	
ORD.3	Ausstattung	AUS.04	1	Uhr	
ORD.3	Ausstattung	AUS.08	1	Handtuchspender	
ORD.3	Ausstattung	AUS.14	1	Patientenstuhl klappbar	
ORD.3	Elektro	EL	1	Brandmelder	
ORD.3	Elektro	EL	1	Steckerleiste Schrankisch Wand?	
ORD.3	Elektro	EL	1	Steckerleiste Schrankisch in Möbel	
ORD.3	Elektro	EL	1	Stromauslass Deckenklammer	
ORD.3	Elektro	EL	2	Deckenleuchte	
ORD.3	Elektro	EL	2	Lichtauslass Decke	
ORD.3	Elektro	EL	2	Schalter + Steckdose	
ORD.3	Elektro	EL	2	Steckdose doppelt	
ORD.3	IT	IT	1	Bildschirm	
ORD.3	IT	IT	1	Drucker	
ORD.3	IT	IT	1	Tastatur	
ORD.3	IT	IT	1	Telefon	
ORD.3	Klima	HKLS	1	Deckenklammer	
ORD.3	Tischler	MOB.01.01b	1	Schreibtisch 150x50	
ORD.3	Tischler	MOB.02	1	Schreibtisch	
ORD.3	Tischler	MOB.02.02b	1	Schreibtisch Sideboard 100x50	
ORD.3	Tischler	Pos. 15.01	1	Oberschrank 2-flügelig	
ORD.3	Tischler	Pos. 15.02	1	Oberschrank offen	
ORD.3	Tischler	Pos. 15.03	1	Oberschrank 2-flügelig	
ORD.3	Tischler	Pos. 17.04	1	Unterschrank Schublade und 2-flügelig	
ORD.3	Tischler	Pos. 17.05	1	Oberschrank 2-flügelig	
ORD.3	Tischler	Pos. 17.06	1	Unterschrank mit Mülleimer	
ORD.3	Tischler	Pos. 17.07	1	Unterschrank mit Waschbecken	
ORD.3	Tischler	Pos. 17.11	1	Oberschrank 2-flügelig	


BAUVORHABEN: PVE Meidling - Umbau und Einrichtungsplanung	AUFTRAGGEBER: PVE Meidling Dr. Klaus Klapper Dr. Elisabeth Grolg Eichenstraße 48-54 1120 Wien	ARCHITEKT: Architekt Di Herbert Peter Stadtbüro für Architektur T +43 699 115 3030 Capolingasse 361, 1090 Wien e-mail: h.peter@europroject.com	EUROPROJECT ZIVILTECHNIKER GMBH	PLAN: EG.017.1 GR_ORDI 3	PROJEKT-NR: 463 GEZ.: HP
---	---	---	------------------------------------	--------------------------------	-----------------------------------

Grundriss Ordination 1:20

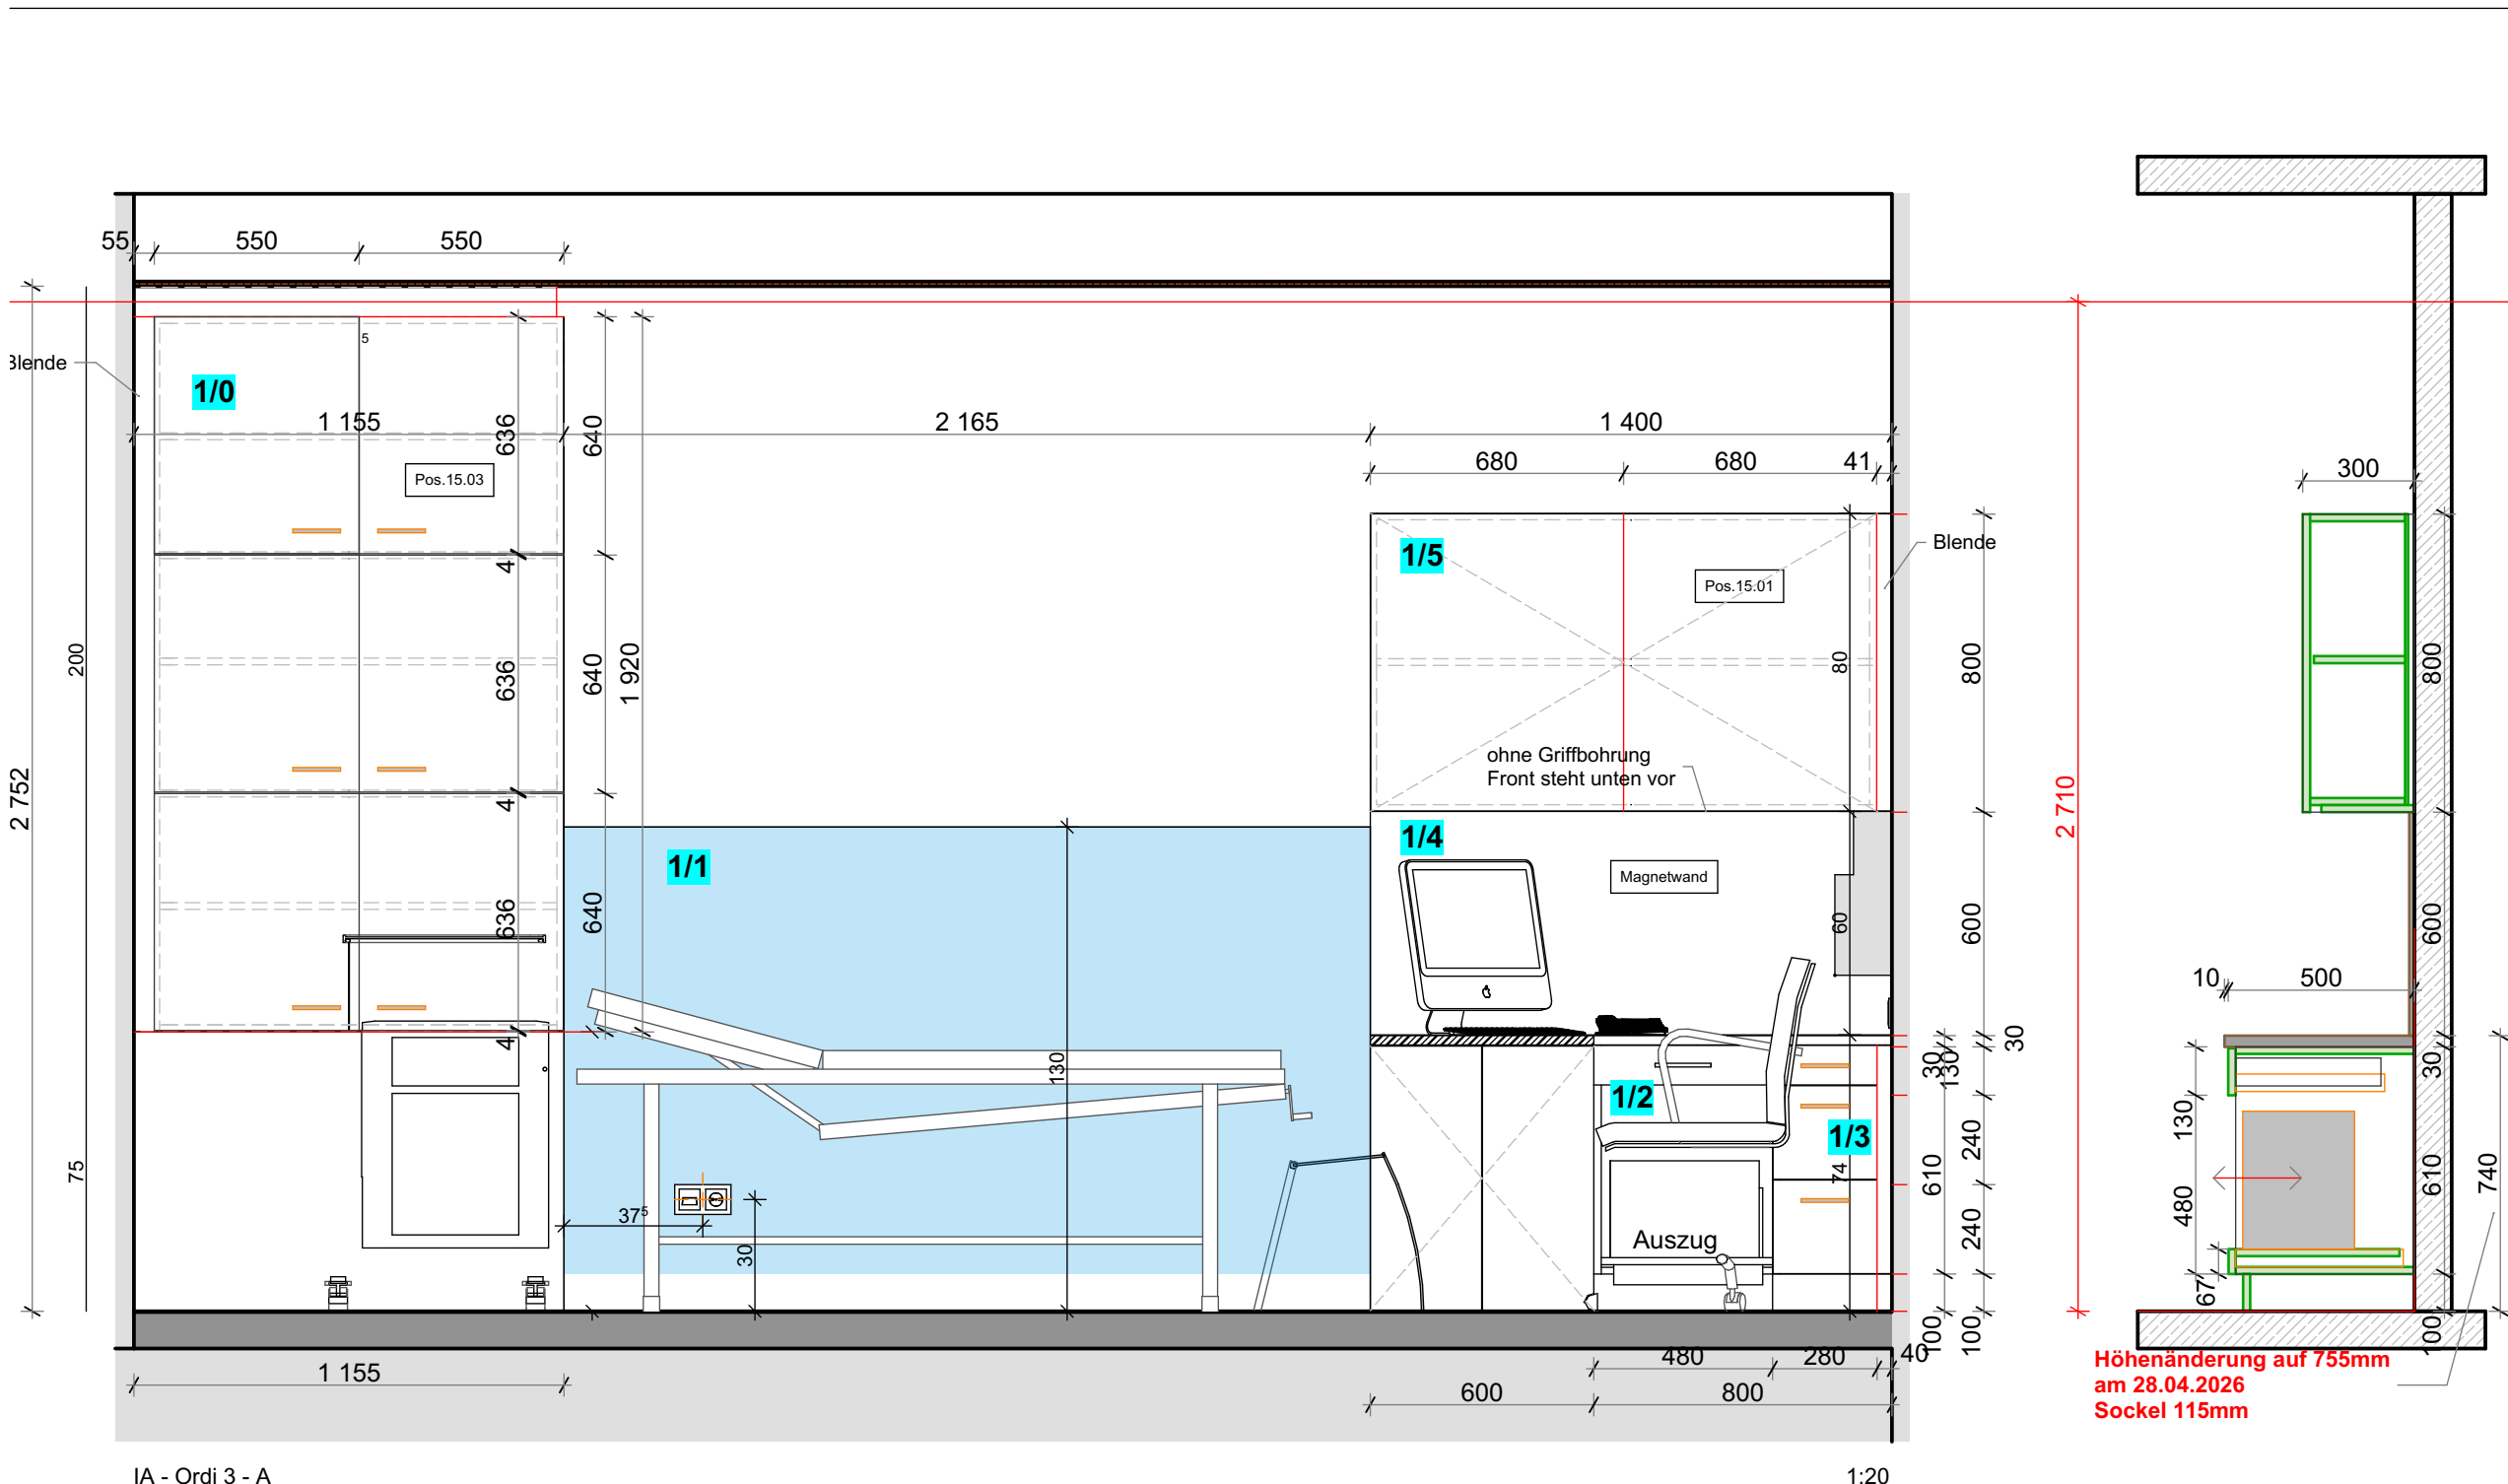

AUFTRAGGEBER: PVE Meidling Dr. Klaus Klapper Dr. Elisabeth Grolg Eichenstraße 48-54 1120 Wien	ARCHITEKT: Architekt Di Herbert Peter Stadtbüro für Architektur T +43 699 115 3030 Capolingasse 361, 1090 Wien e-mail: h.peter@europroject.com	EUROPROJECT ZIVILTECHNIKER GMBH	PLAN: EG.017.2 IA-Ord. 3 A	PROJEKT-NR: 463 GEZ.: HP	DATUM: 22.01.26 MASSSTAB: M=1:20
---	---	------------------------------------	----------------------------------	-----------------------------------	---

Grundriss Ordination 1:20

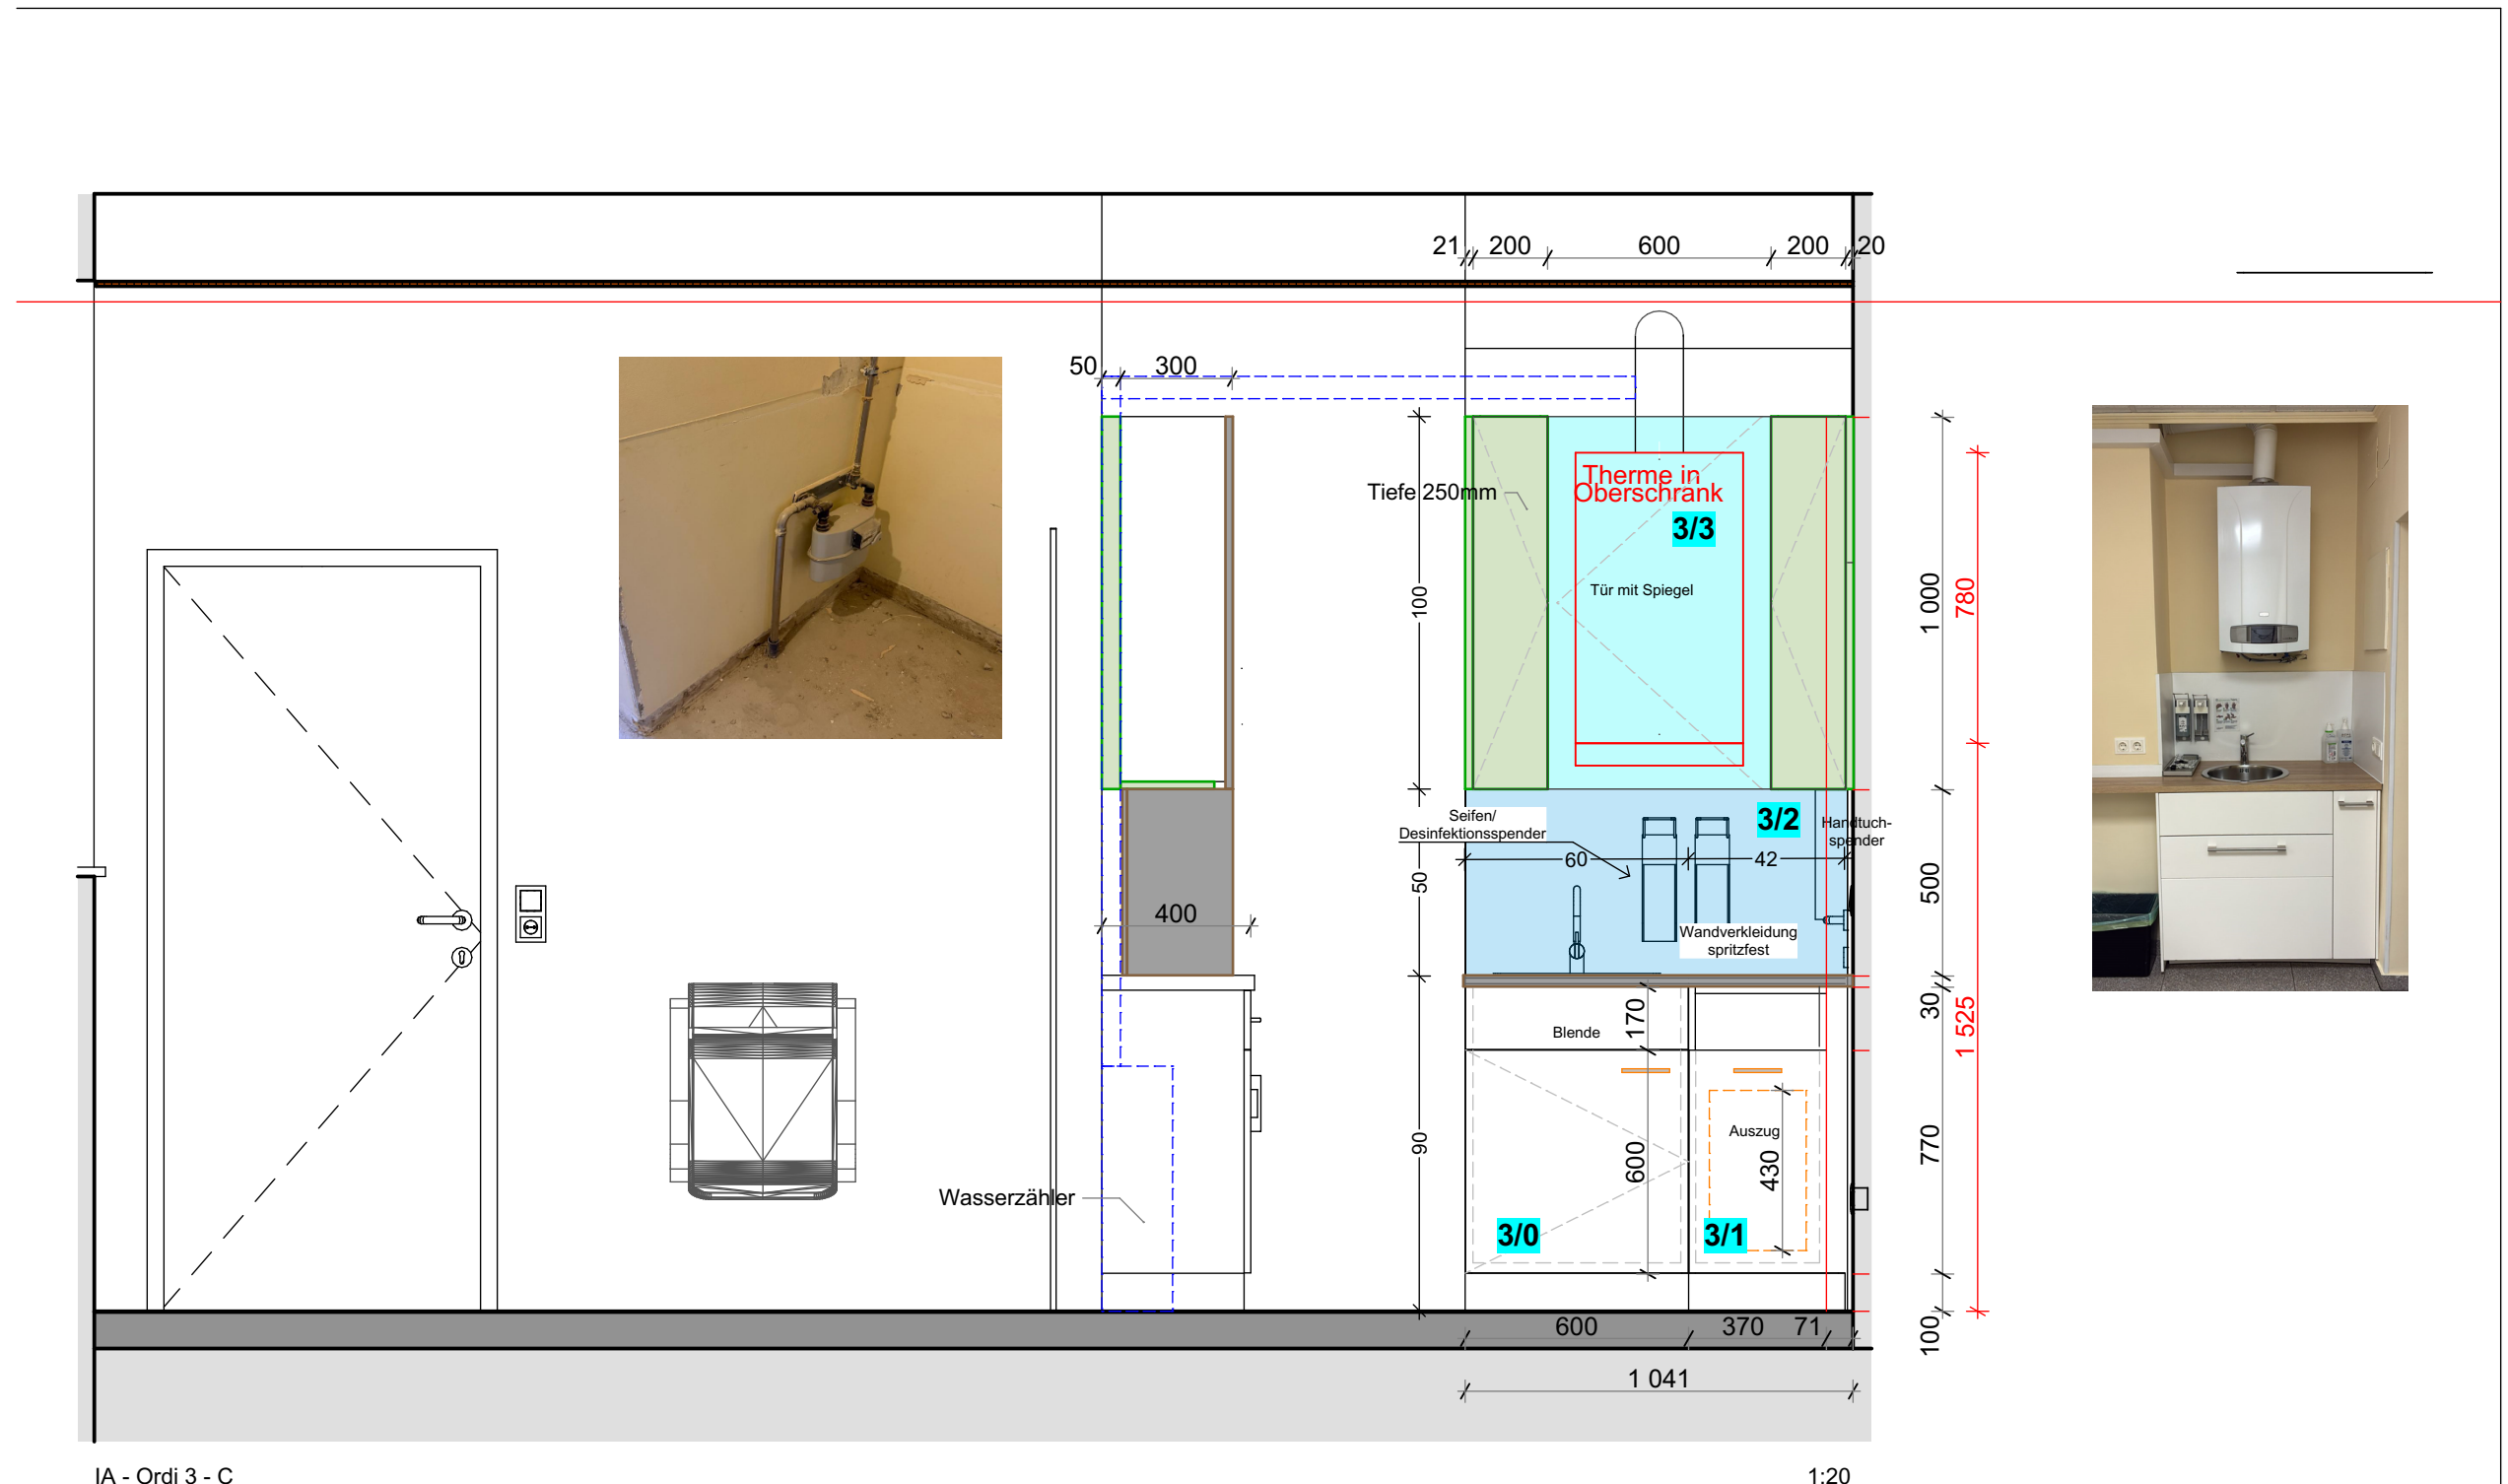


AUFTRAGGEBER: PVE Meidling Dr. Klaus Klapper Dr. Elisabeth Grolg Eichenstraße 48-54 1120 Wien	ARCHITEKT: Architekt Di Herbert Peter Stadtbüro für Architektur T +43 699 115 3030 Capolingasse 361, 1090 Wien e-mail: h.peter@europroject.com	EUROPROJECT ZIVILTECHNIKER GMBH	PLAN: EG.017.3 IA-Ord. 3 C	PROJEKT-NR: 463 GEZ.: HP	DATUM: 22.01.26 MASSSTAB: M=1:20
---	---	------------------------------------	----------------------------------	-----------------------------------	---

Grundriss Ordination 1:20



BAUVORHABEN: PVE Meidling - Umbau und Einrichtungsplanung	AUFTRAGGEBER: PVE Meidling Dr. Klaus Klapper Dr. Elisabeth Grolg Eichenstraße 48-54 1120 Wien	ARCHITEKT: Architekt Di Herbert Peter Stadtbüro für Architektur T +43 699 115 3030 Capolingasse 361, 1090 Wien e-mail: h.peter@europroject.com	EUROPROJECT ZIVILTECHNIKER GMBH	PLAN: EG.017.5 Ord. 3 3D	PROJEKT-NR: 463 GEZ.: HP	DATUM: 22.01.26 MASSSTAB: M=
---	---	---	------------------------------------	--------------------------------	-----------------------------------	---------------------------------------

Grundriss Ordination 1:20

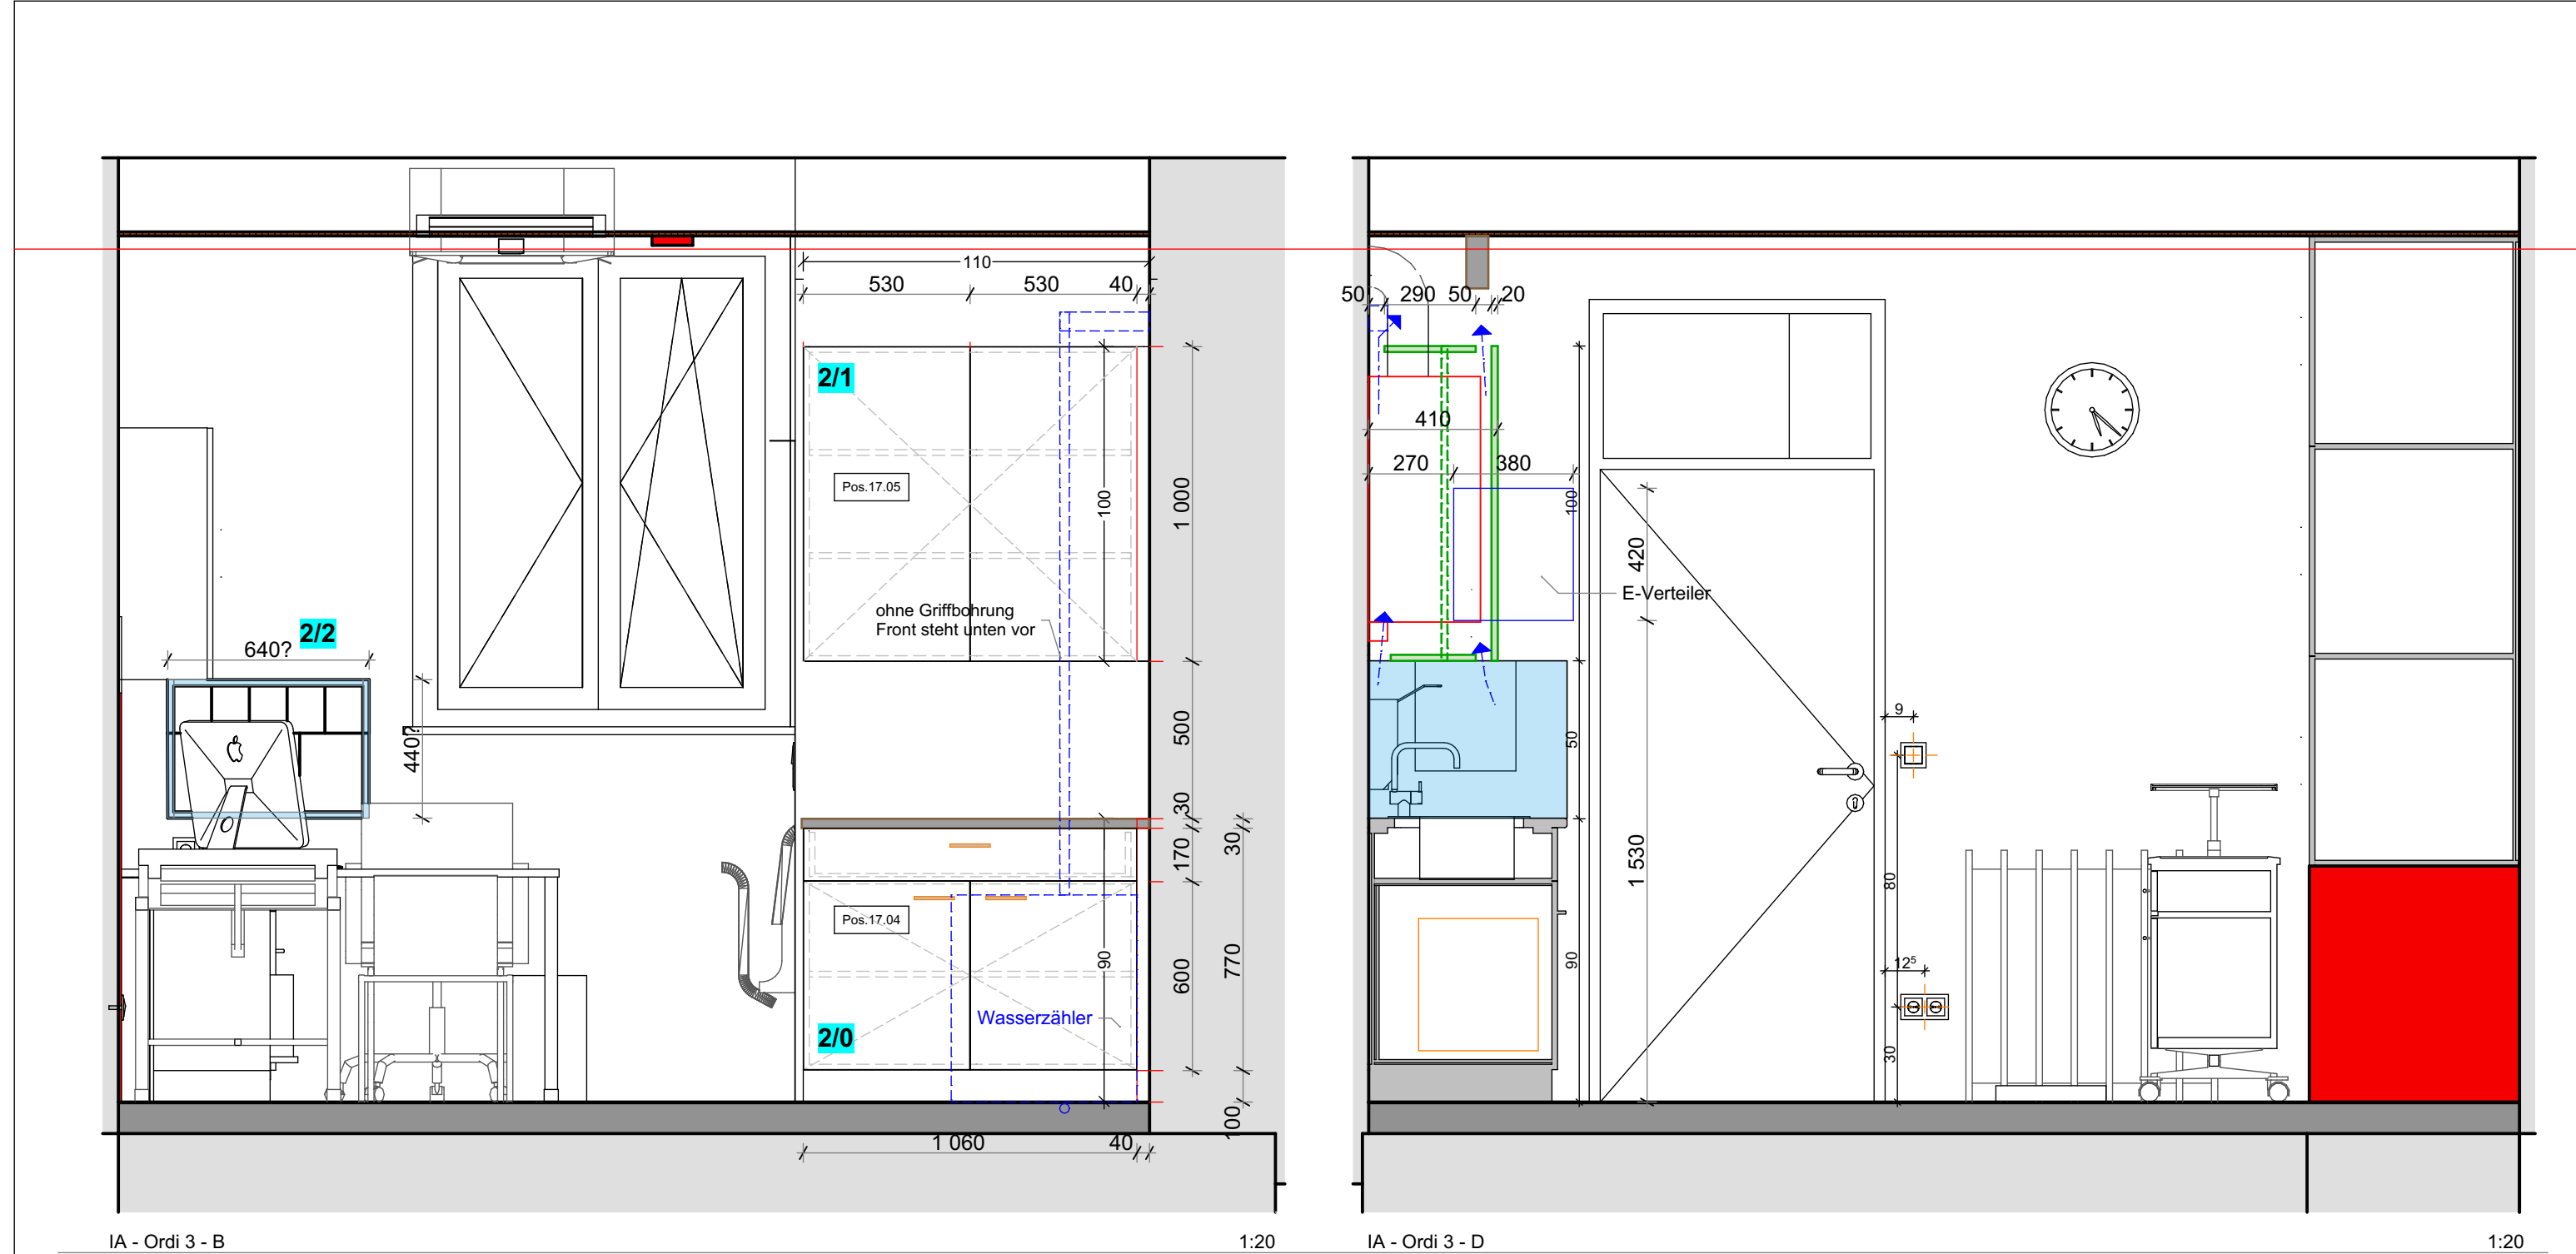

BAUVORHABEN: PVE Meidling - Umbau und Einrichtungsplanung	AUFTRAGGEBER: PVE Meidling Dr. Klaus Klapper Dr. Elisabeth Grolg Eichenstraße 48-54 1120 Wien	ARCHITEKT: Architekt Di Herbert Peter Stadtbüro für Architektur T +43 699 115 3030 Capolingasse 361, 1090 Wien e-mail: h.peter@europroject.com	EUROPROJECT ZIVILTECHNIKER GMBH	PLAN: EG.017.4 IA-Ord. 3 B + D	PROJEKT-NR: 463 GEZ.: HP	DATUM: 22.01.26 MASSSTAB: M=1:20
---	---	---	------------------------------------	--------------------------------------	-----------------------------------	---

Grundriss Ordination 1:20

Ausführung

Möbel Decor
Arbeitsplatten
Schreibtischplatte
Nischenrückwand bei Spüle
Sockel
Wandschutz
Magnetplatten Pinnwand

W980 ST7
Egger F186 ST9
Egger F186 ST9
Kaindl 2171MN Achatgrau
FunderMax M003
FunderMax 0237FH
It.Kaindl 2171MN (S5000-N)

Kunde / customer: PVE Meidling Dr. Klapper	Adresse / address: A - 1120 Wien / Eichenstraße 48 - 54
Projekt / project: Ordination Ord. 3	Zeichnungsdatum / Drawing date: 16.03.2026 XX Änderung / change: XX Maßstab / scale: 1:20

Kategorie: Open	Plan: Baustellen	XX	AV: Baustellen	XX	Gezeichnet: 2026.03.16	Gezeichnet: 2026.03.16	Gezeichnet: 2026.03.16
Angemeldet: XX	Plan Nummer: K00000	AV Nummer: K00000	AV Nummer: K00000	AV Nummer: K00000	Gezeichnet: 2026.03.16	Gezeichnet: 2026.03.16	Gezeichnet: 2026.03.16

HUTTER Opjekt
A - 1120 Wien / Eichenstraße 48 - 54
T +43 699 115 3030 | office@hutteropjekt.at
https://www.hutteropjekt.at | https://www.hutteropjekt.at