


Änderungen/Ergänzungen Elektroplan inkl. EKG-Plan

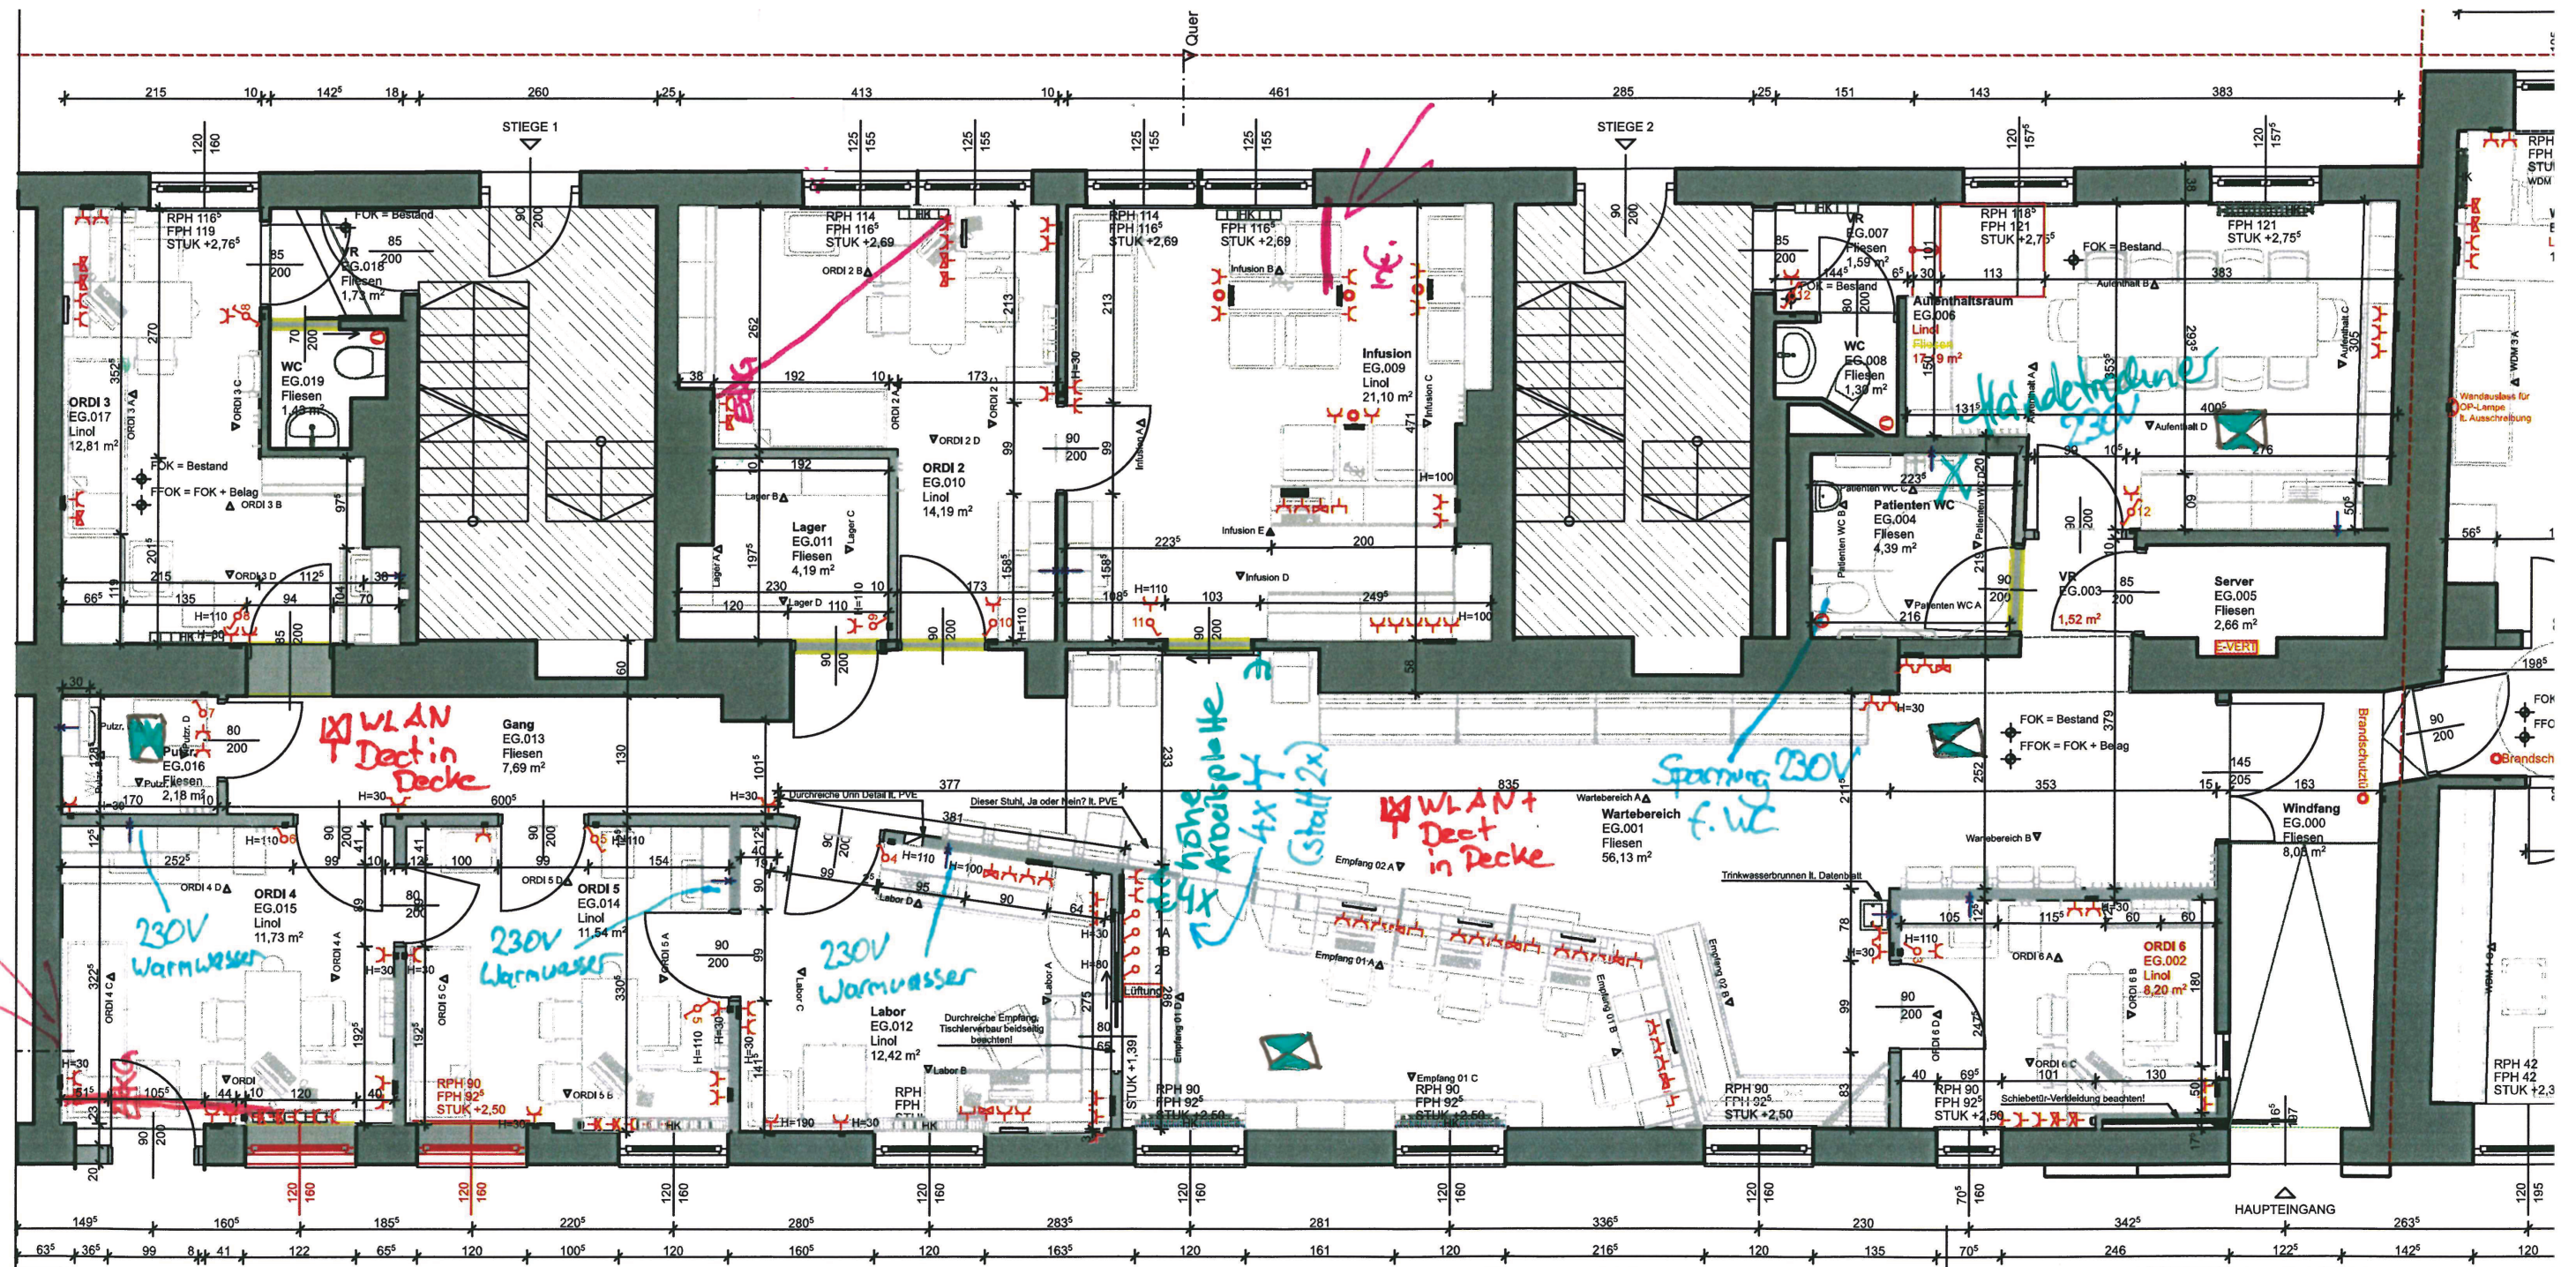

3x Bodenschlitze mit Leerverrohrung hochgleitfähig, z.B. Pipeline PXM Plus 32 mit Vorspann für EKG; es muss ein Kabel mit USB-A-Stecker + Reserve mühelos durchziehbar sein in: -> Ordi 2 (NEU), Ordi 4 (NEU) & Ordi 5 (NEU)

3x Anschluss für Untertischspeicher AustriaEmail KRU052-A10126 (2.0kW) in: Ordi 4 (NEU), Ordi 5 (NEU) & Labor (Neu)

2x2 LAN in Gang-Decke für WLAN und Dect

@Barrierefreies WC: Anschlüsse für Händetrockner & Elektrische Spülung

@Gang: Aufheller, vermutliche Positionen