




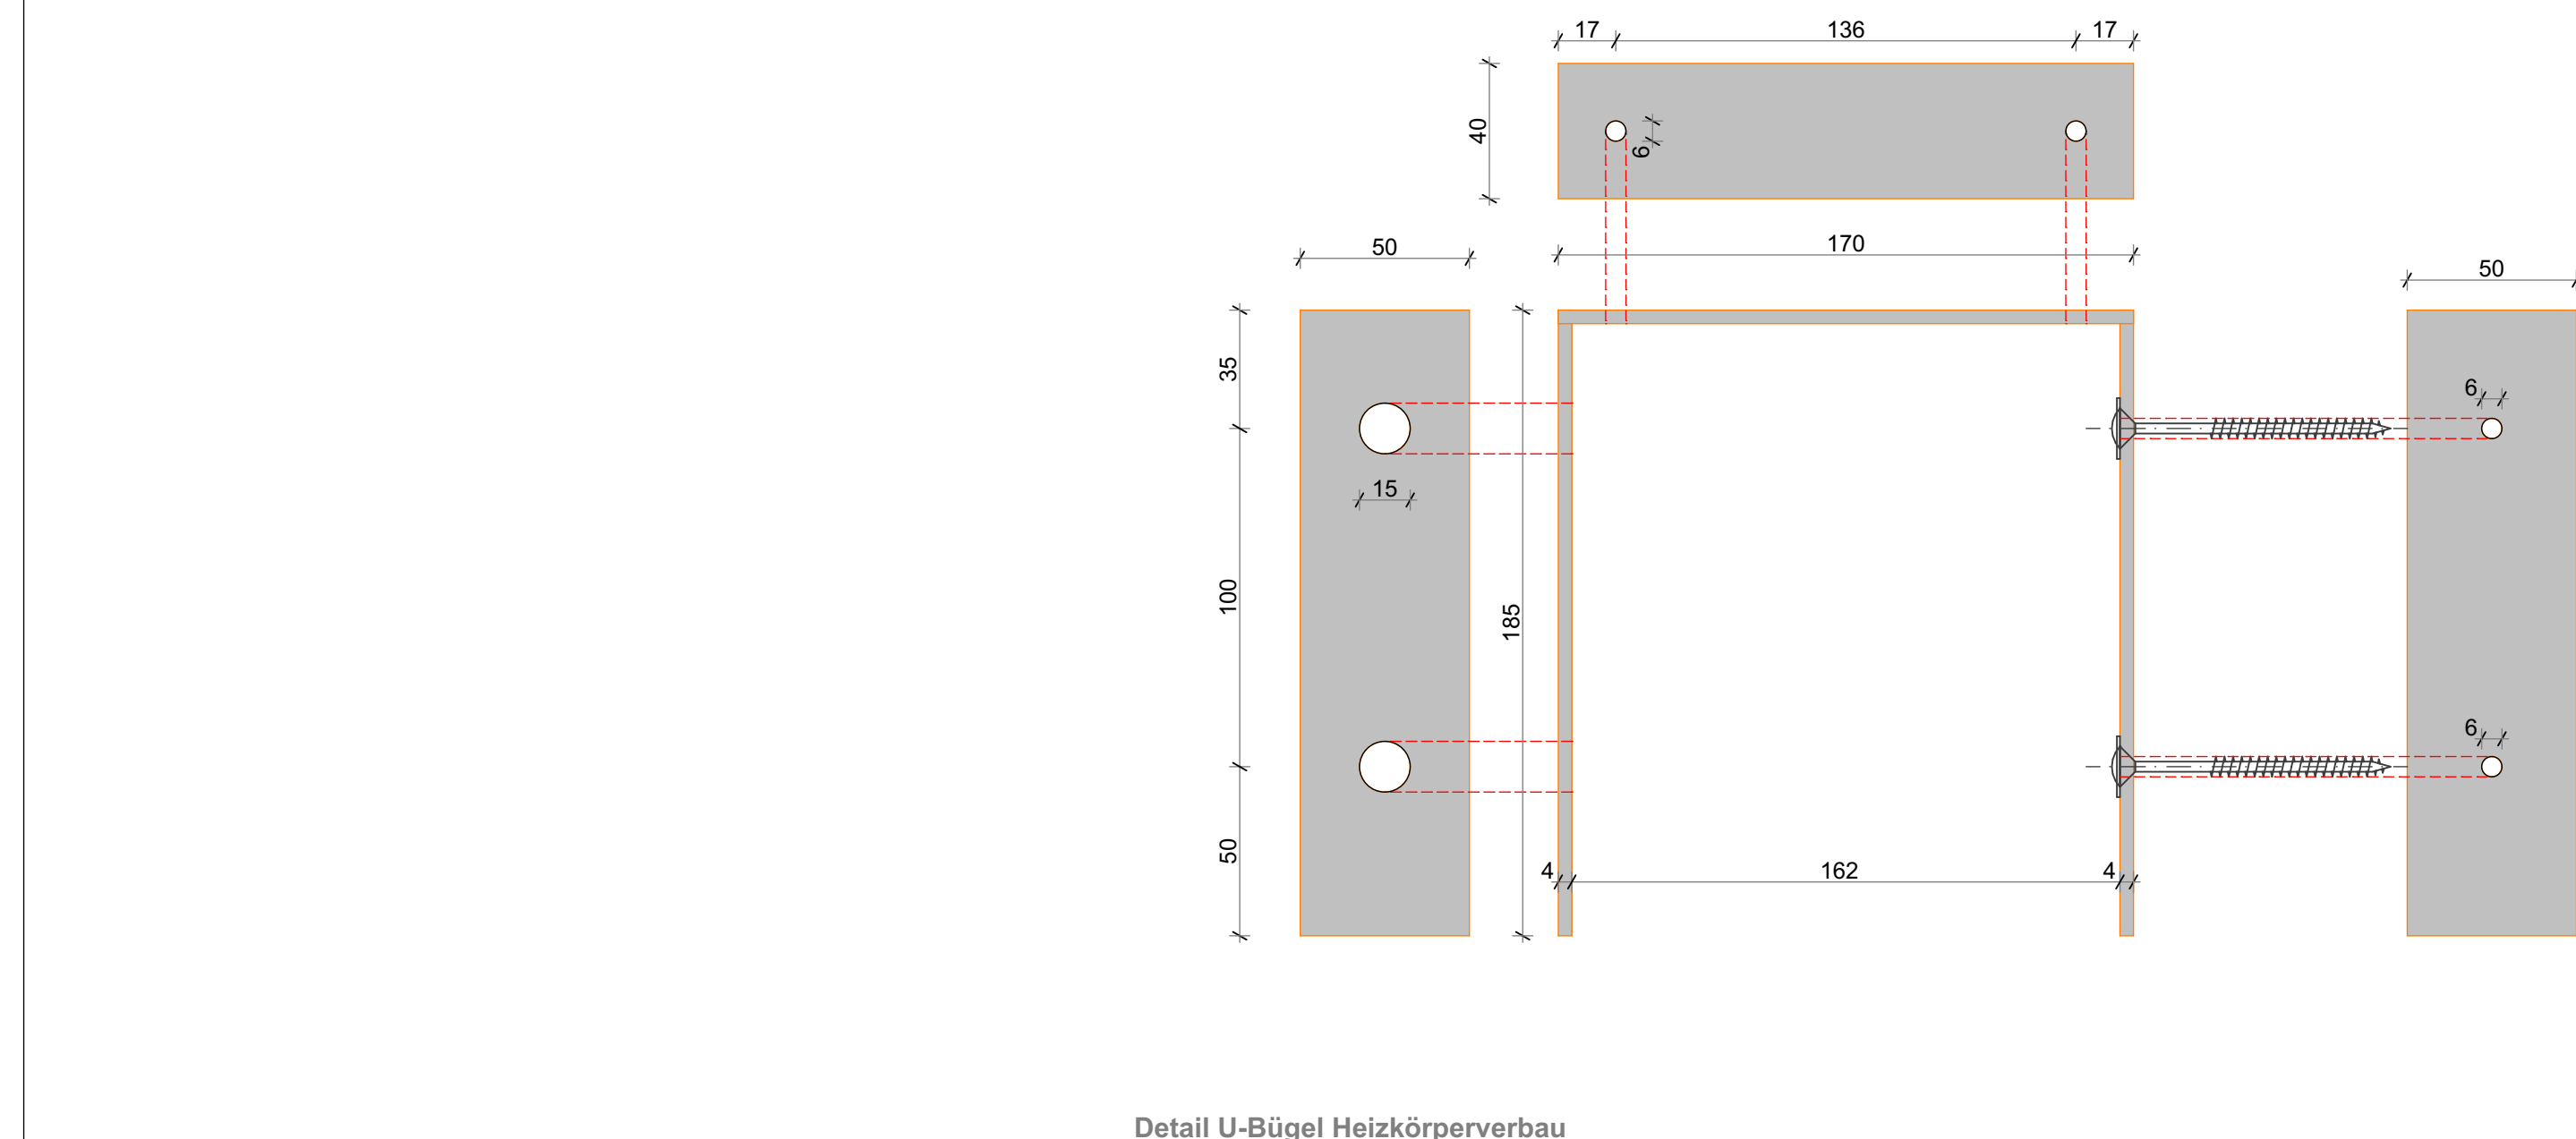


Detail U-Bügel Heizkörperverbau 1:2

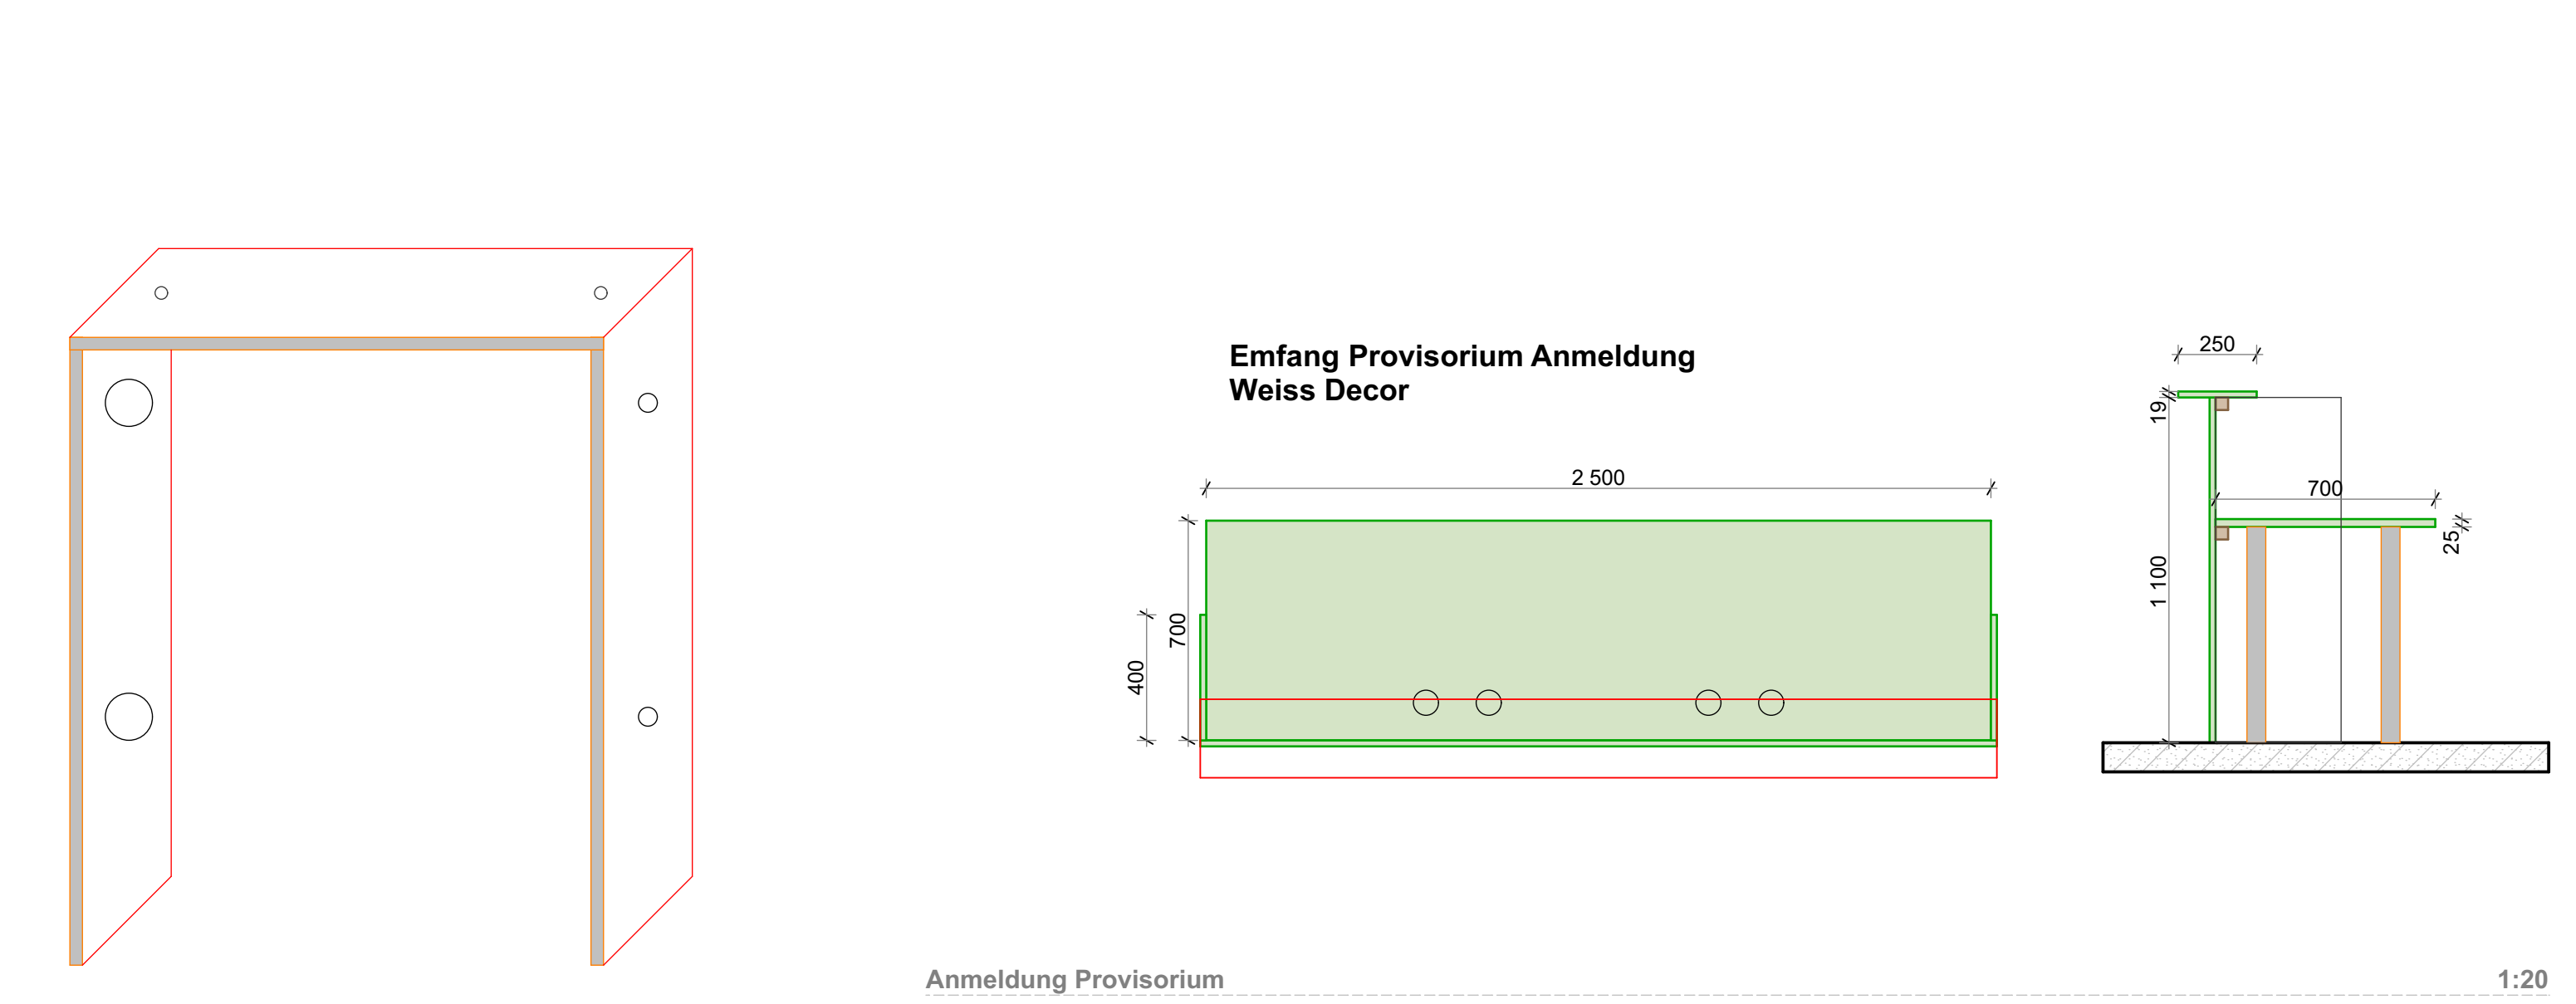

Anmeldung Provisorium 1:20

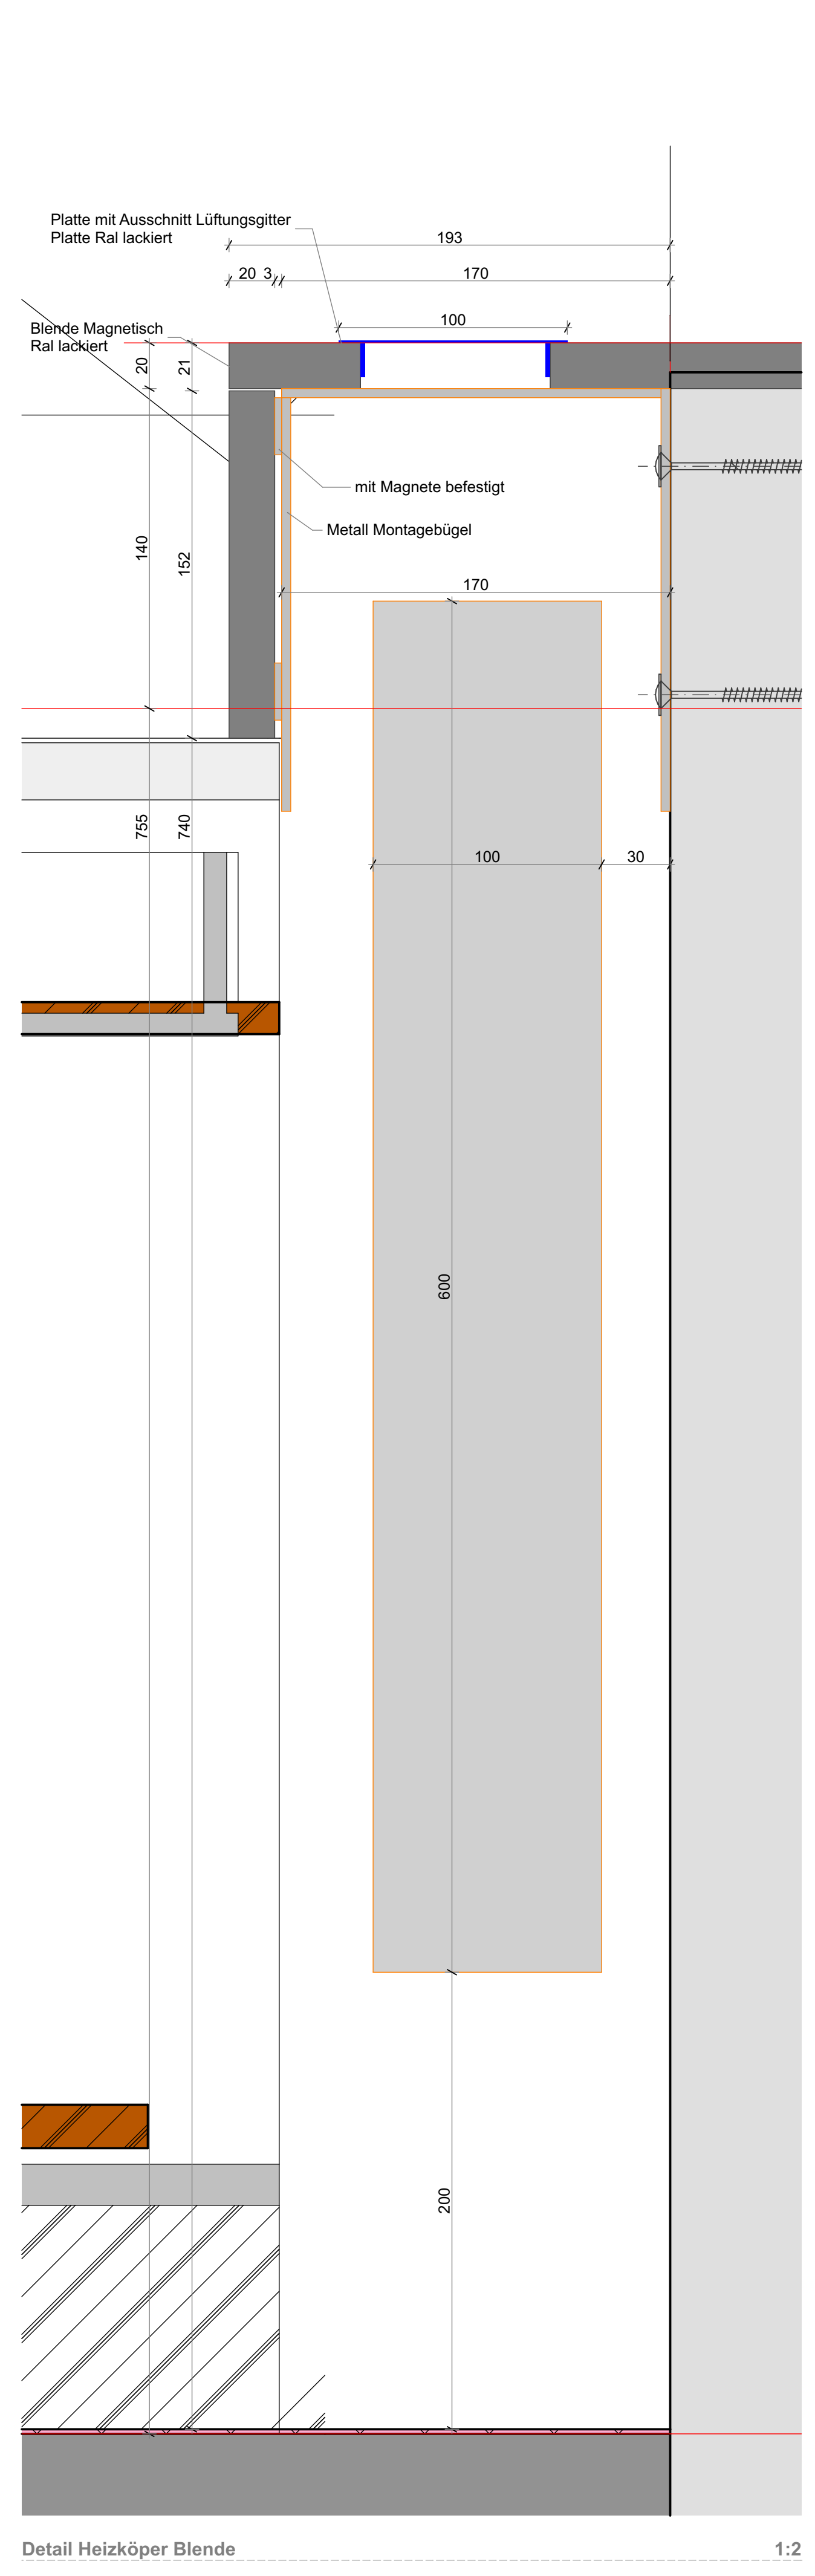


Detail Heizkörper Blende 1:2

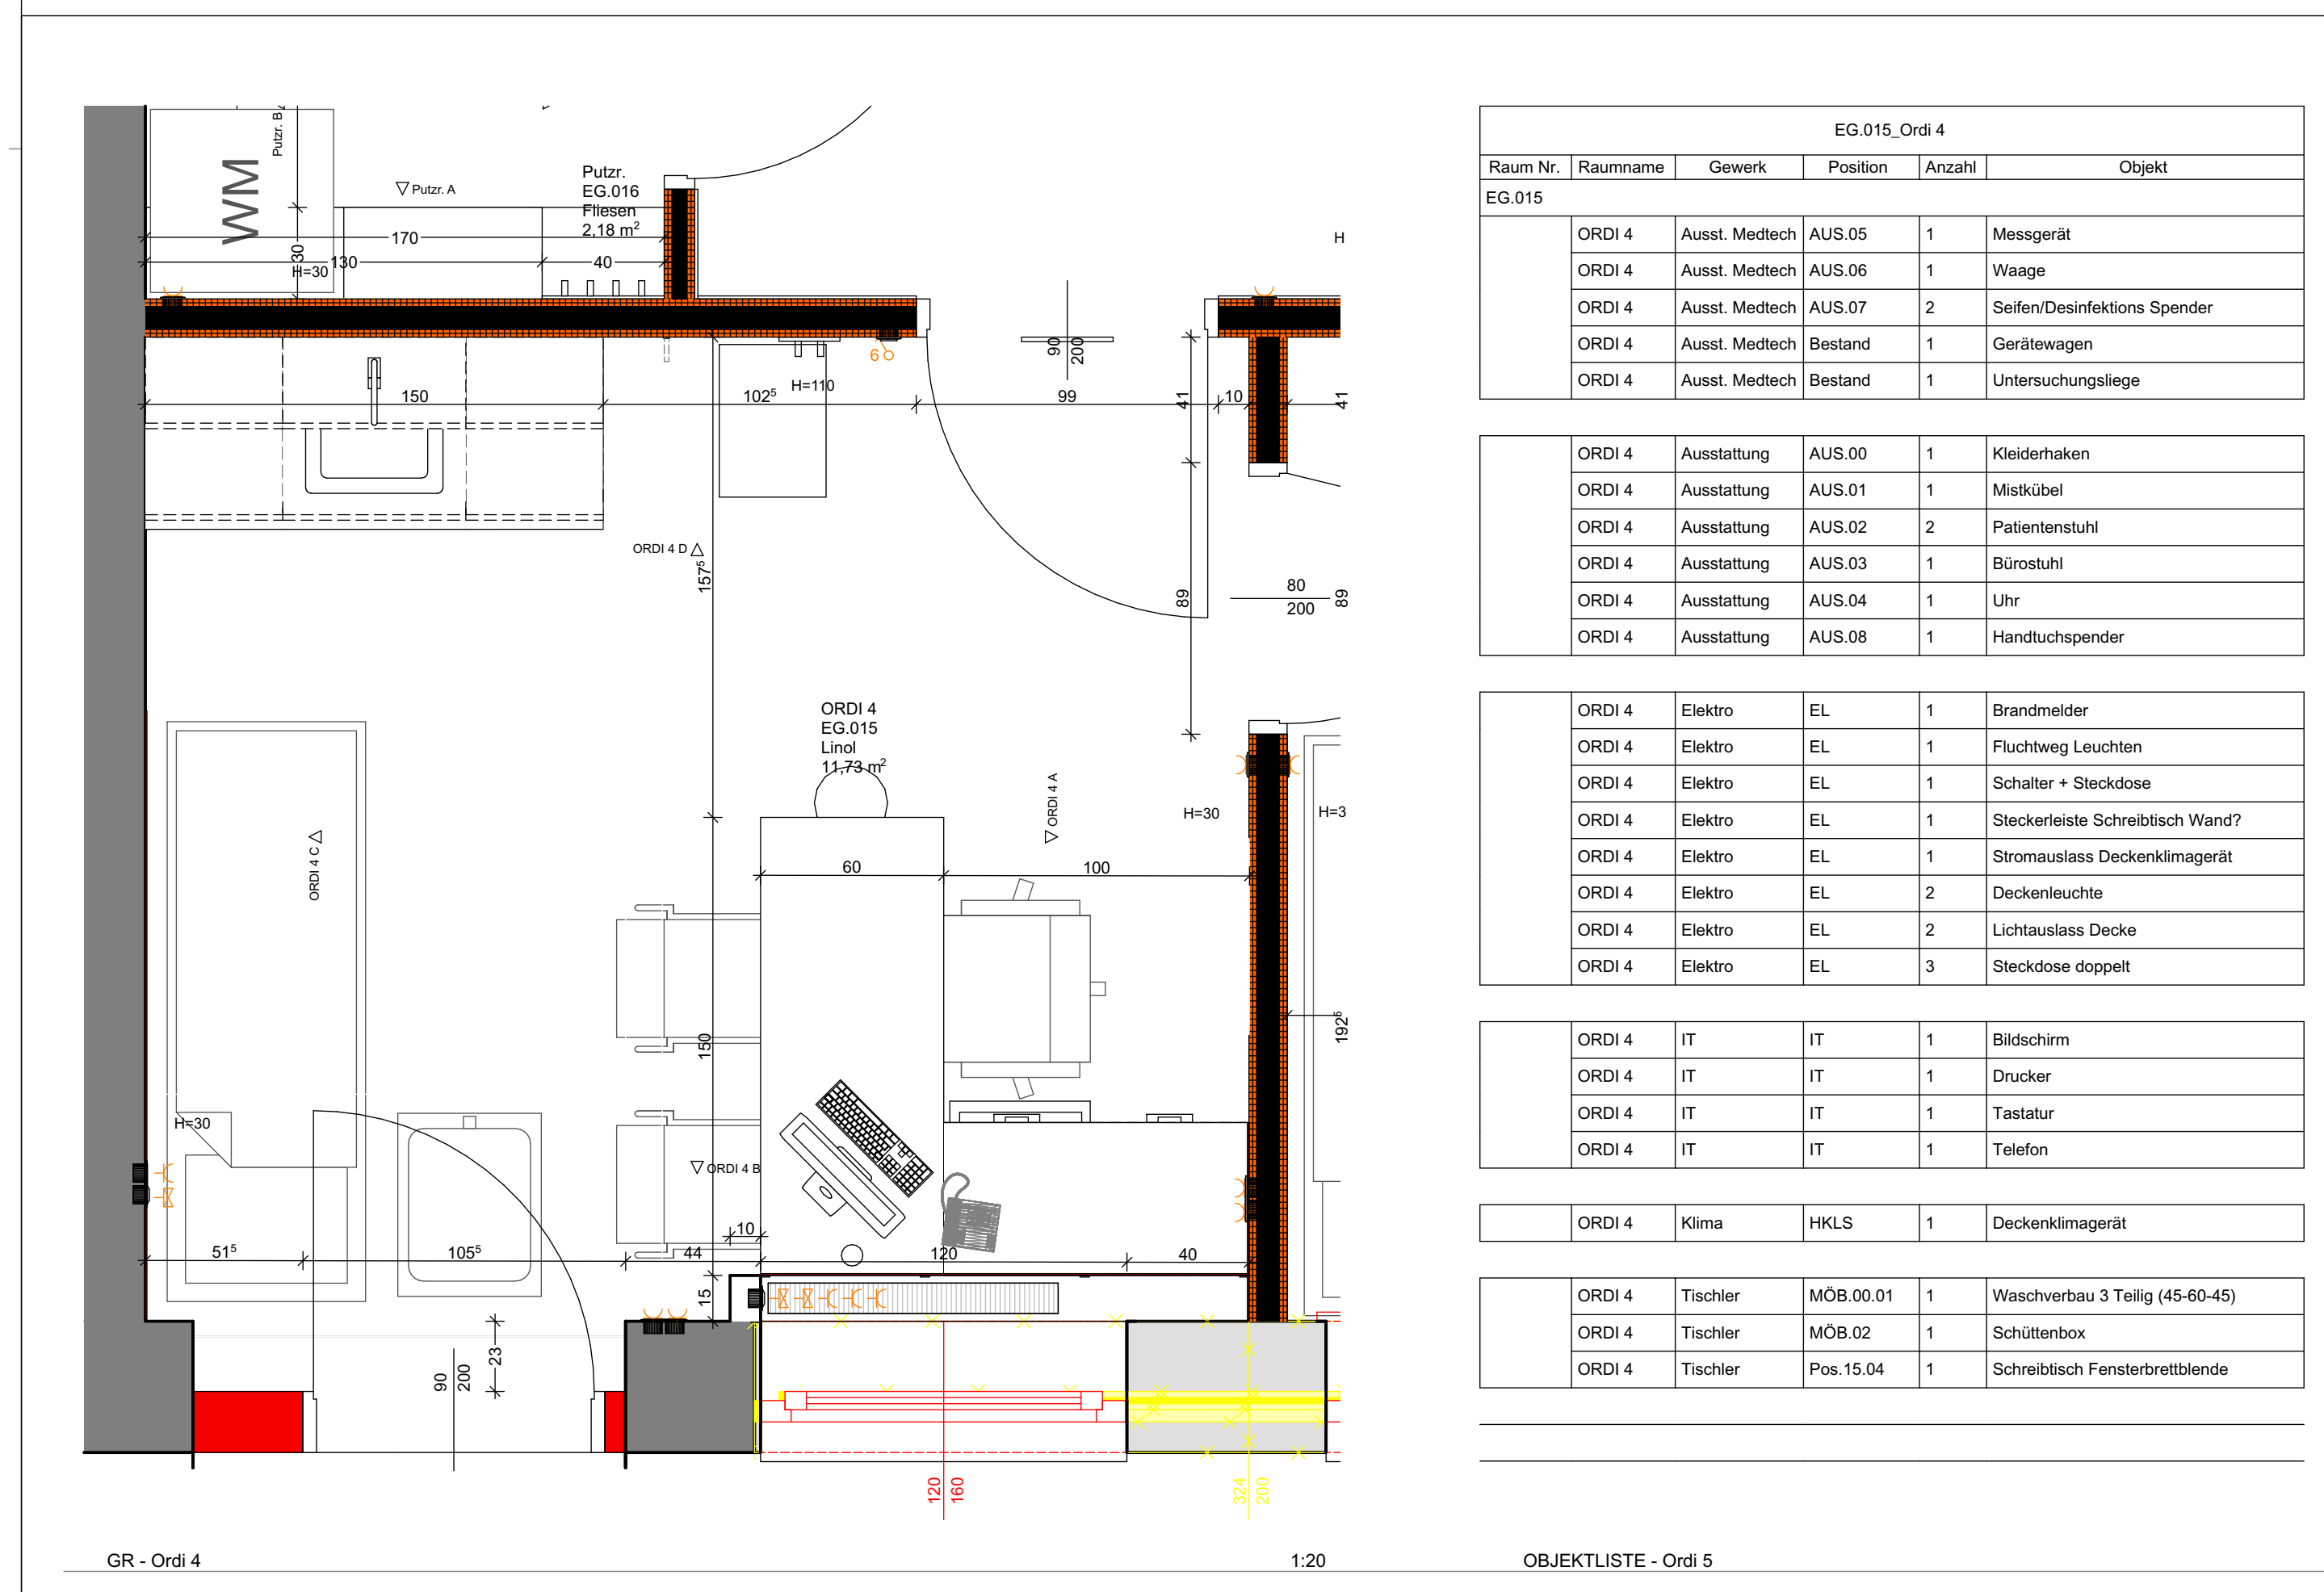

BAUVORHABEN: PVE Meidling - Umbau und Einrichtungsplanung	AUFTRAGGEBER: PVE Meidling Dr. Klaus Klapper Dr. Elisabeth Grogg Eichenstraße 48-54 1120 Wien	ARCHITEKT: Architekt Di Herbert Peter Stadionhofgasse 96, 1080 Wien T +43 690 115 3000 e-mail: h.peter@europoject.com	PLAN: EG.015.1 GR_ORDI 4	PROJEKT-NR: 463 GEZ.: HP
---	---	---	--------------------------------	-----------------------------------

Grundriss 1:20

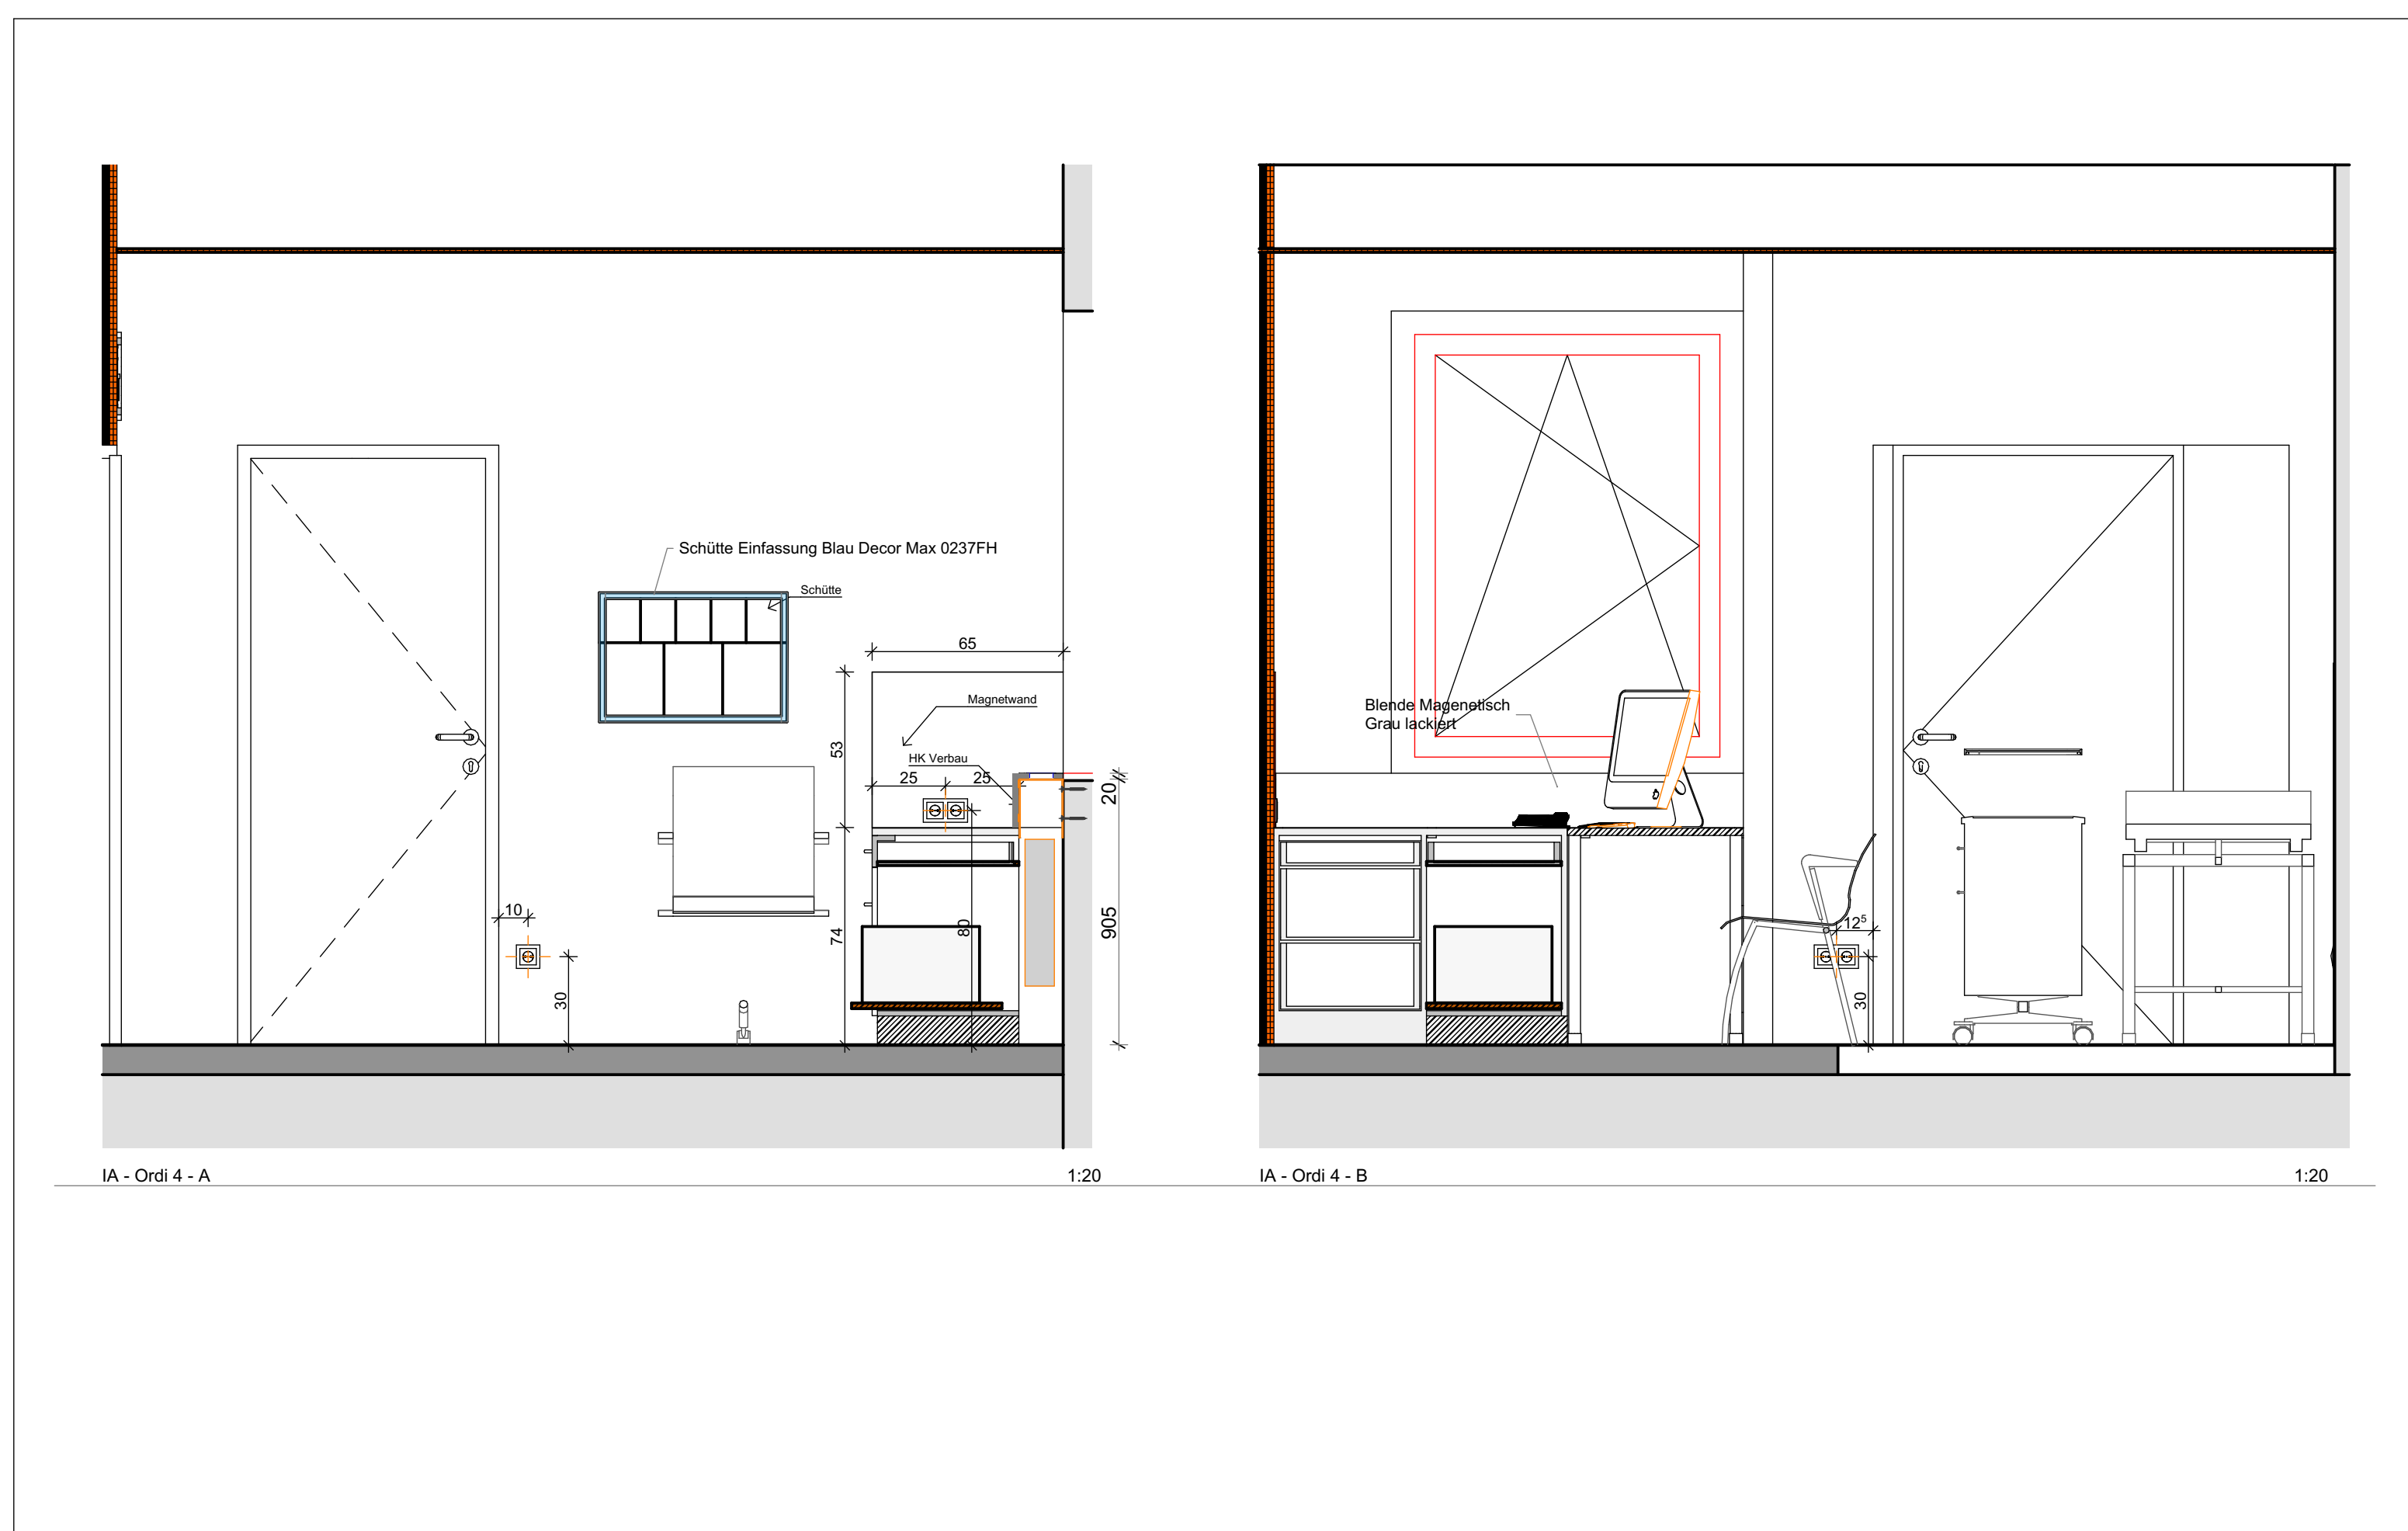


BAUVORHABEN: PVE Meidling - Umbau und Einrichtungsplanung	AUFTRAGGEBER: PVE Meidling Dr. Klaus Klapper Dr. Elisabeth Grogg Eichenstraße 48-54 1120 Wien	ARCHITEKT: Architekt Di Herbert Peter Stadionhofgasse 96, 1080 Wien T +43 690 115 3000 e-mail: h.peter@europoject.com	PLAN: EG.015.2 IA_ORDI 4 A+B	PROJEKT-NR: 463 GEZ.: HP	DATUM: 22.01.26 MASSSTAB: M= 1:20
---	---	---	------------------------------------	-----------------------------------	--

Ansicht 1:20



BAUVORHABEN: PVE Meidling - Umbau und Einrichtungsplanung	AUFTRAGGEBER: PVE Meidling Dr. Klaus Klapper Dr. Elisabeth Grogg Eichenstraße 48-54 1120 Wien	ARCHITEKT: Architekt Di Herbert Peter Stadionhofgasse 96, 1080 Wien T +43 690 115 3000 e-mail: h.peter@europoject.com	PLAN: EG.015.4 Ordi 4 3D	PROJEKT-NR: 463 GEZ.: HP	DATUM: 22.01.26 MASSSTAB: M=
---	---	---	--------------------------------	-----------------------------------	---------------------------------------



Grundriss 1:20

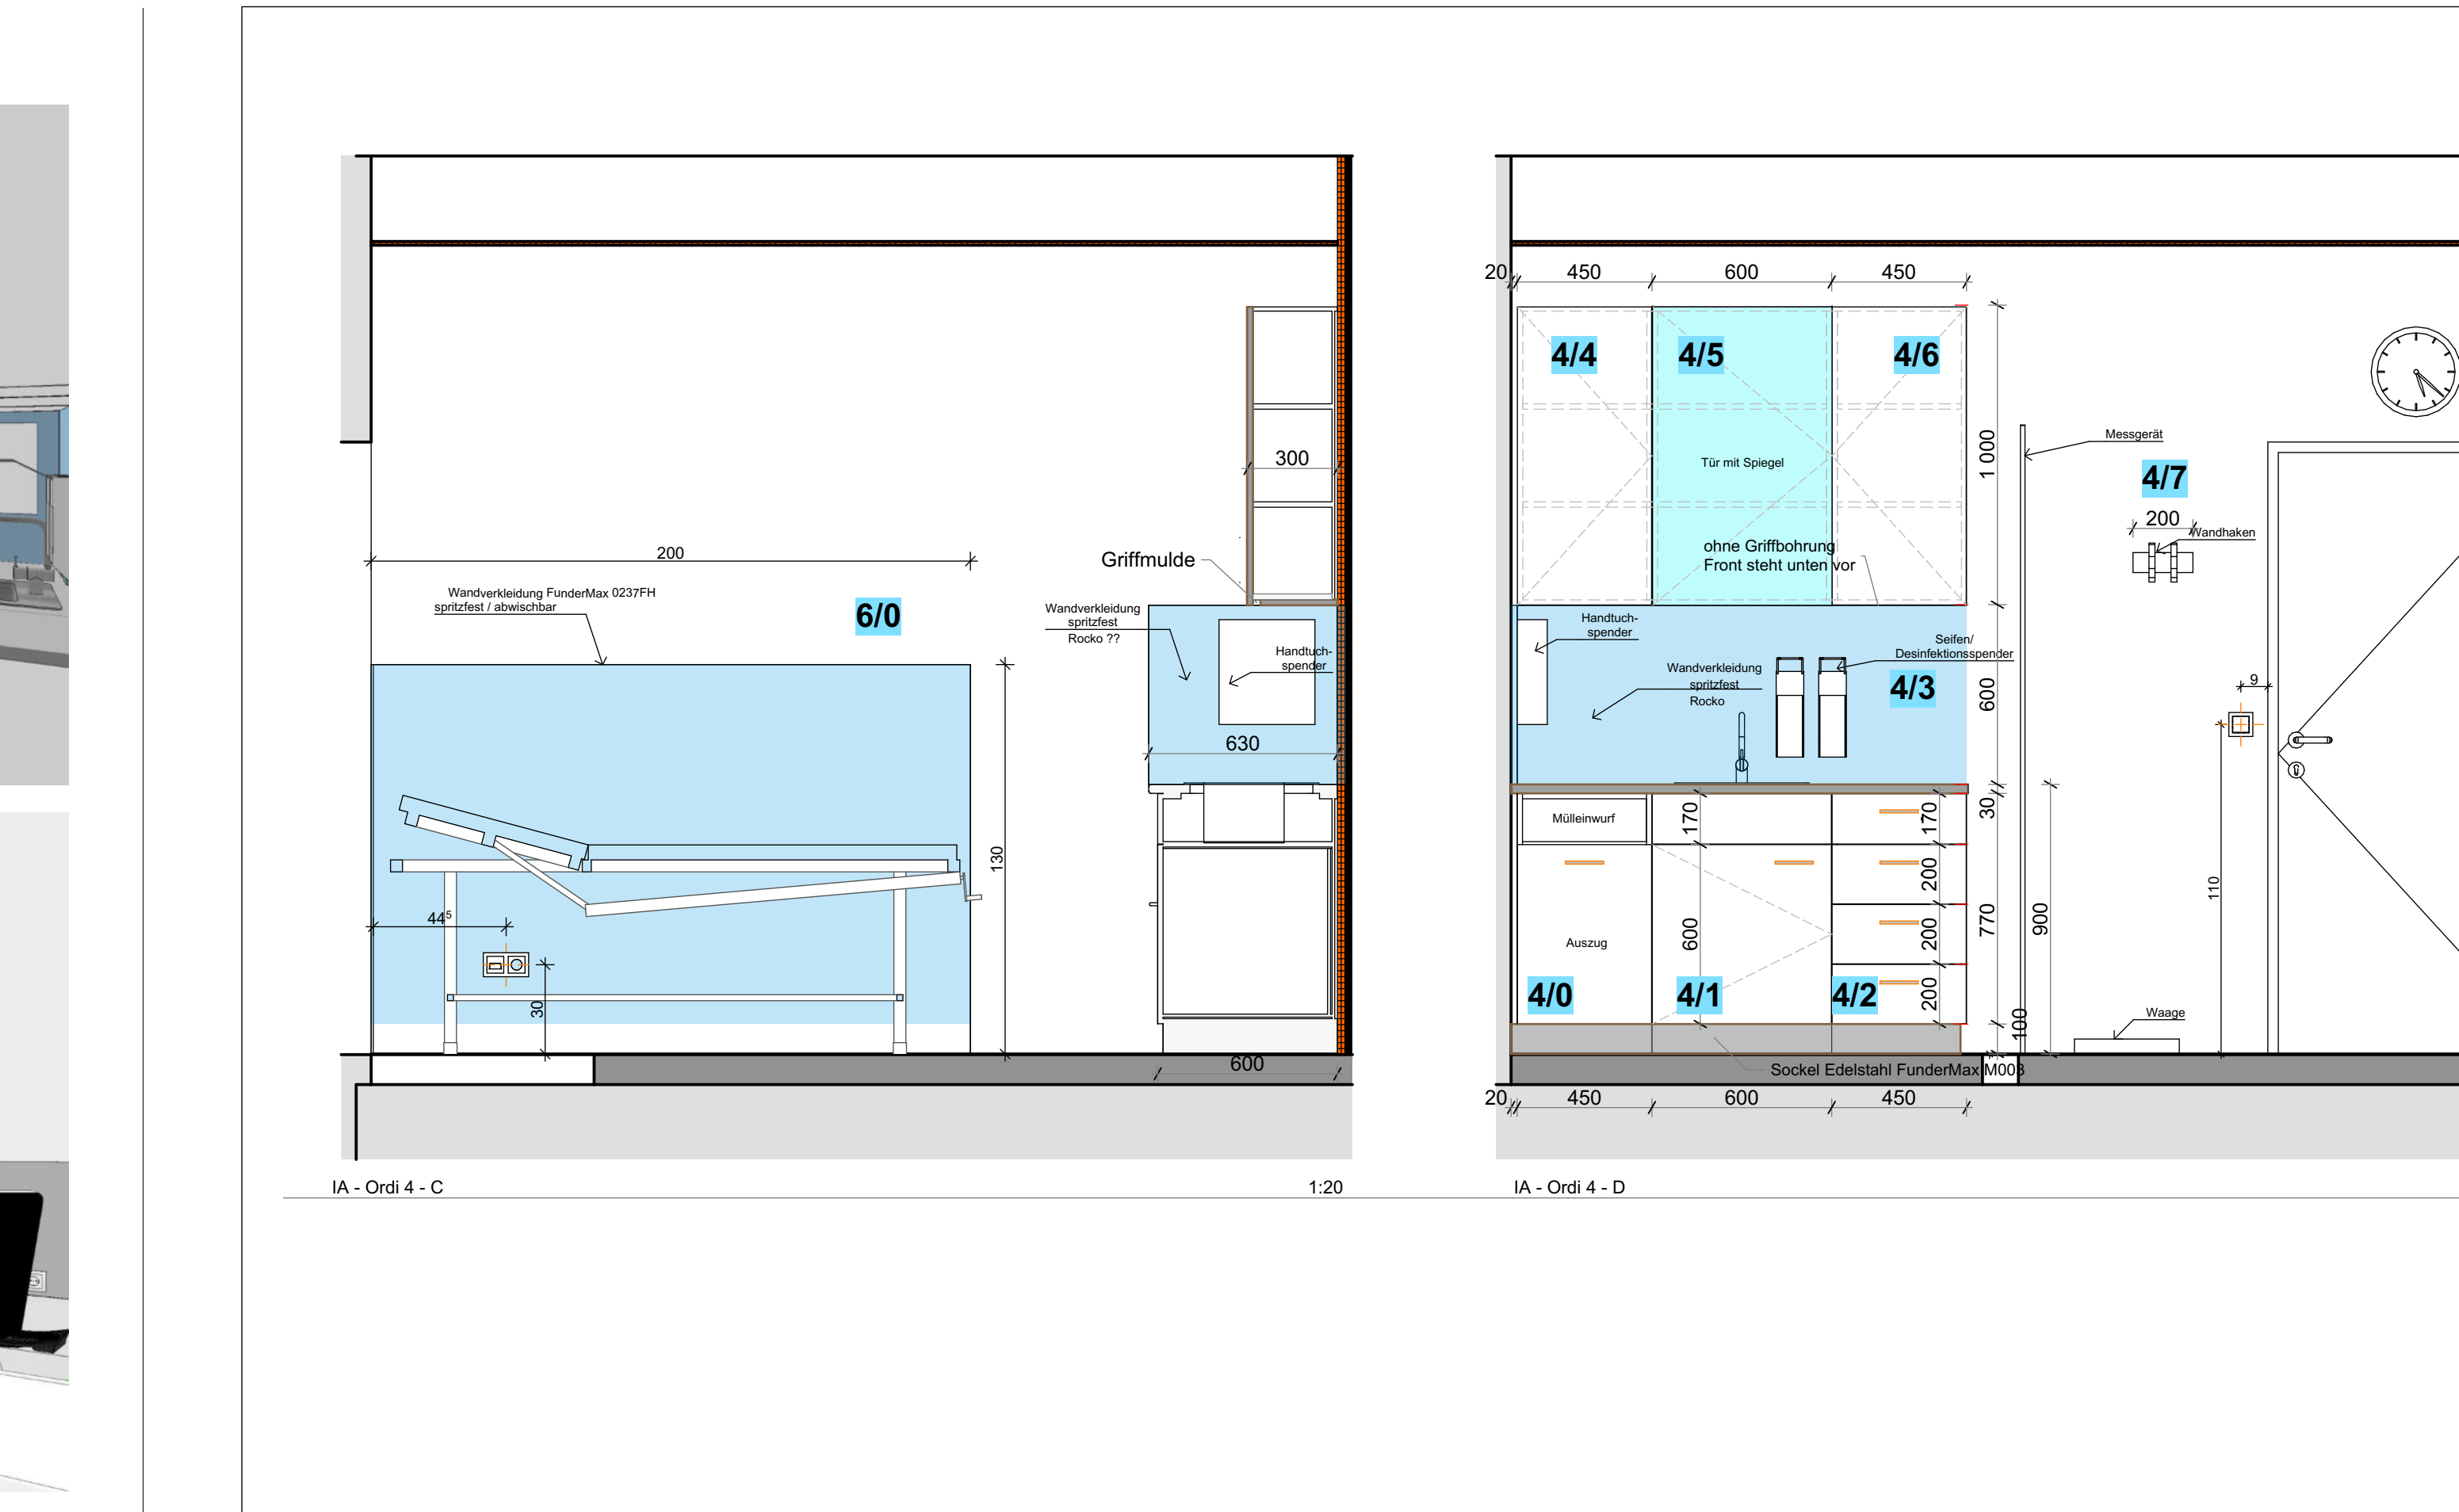

BAUVORHABEN: PVE Meidling - Umbau und Einrichtungsplanung	AUFTRAGGEBER: PVE Meidling Dr. Klaus Klapper Dr. Elisabeth Grogg Eichenstraße 48-54 1120 Wien	ARCHITEKT: Architekt Di Herbert Peter Stadionhofgasse 96, 1080 Wien T +43 690 115 3000 e-mail: h.peter@europoject.com	PLAN: EG.015.3 IA_ORDI 4 C+D	PROJEKT-NR: 463 GEZ.: HP	DATUM: 22.01.26 MASSSTAB: M= 1:20
---	---	---	------------------------------------	-----------------------------------	--

Ansicht 1:20

Detail Heizkörper Blende 1:2

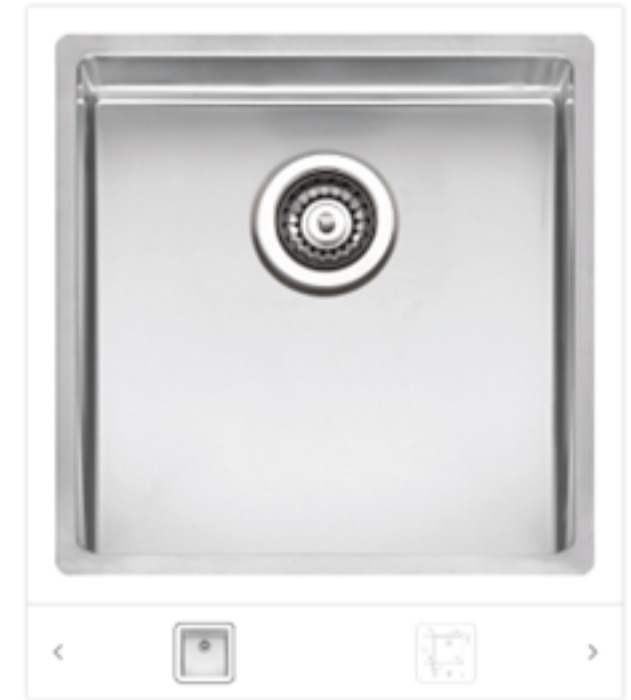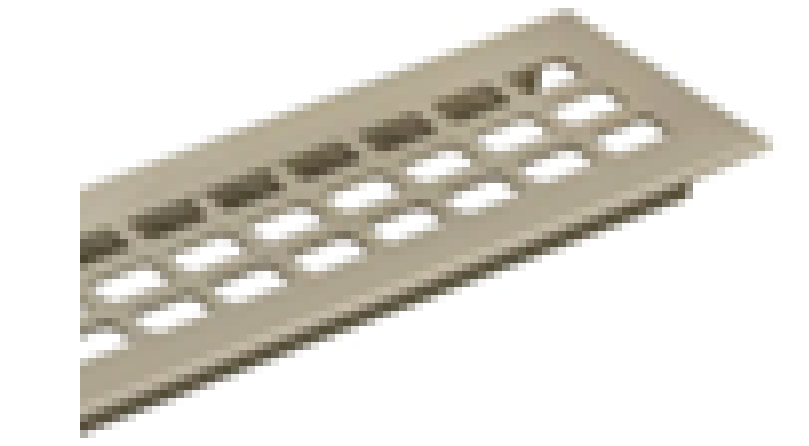

Ausführung
Möbel Decor
Arbeitsplatten
Schreibtischplatte
Nischenrückwand bei Spüle
Sockel
Wandschutz
Magnetplatten Pinnwand
W980 ST7
Egger F186 ST9
Egger F186 ST9
Kaindl 2171MN Achatgrau
FunderMax M003
FunderMax 0237FH
It.Kaindl 2171MN (S5000-N)

Kunde / customer: PVE Meidling Dr. Klapper Adresse / address: A - 1120 Wien / Eichenstraße 48 - 54	Projekt / project: Ordnation Ordi 4 XX	Zerchnungsdatum / Drawing date: 16.03.2026 XX Änderung / change: 120, 12 XX
Kategorie: Angemeldet: XX Plan Nummer: K00000 AV Nummer: 300000 AV Baujahr: 202000 Geplant: 202000 Zerchnung: 202000 PVE Meidling-Ordnung 16.03.2026 C	HUTTER Opjekt A - 1120 Wien / Eichenstraße 48 - 54 T +43 690 115 3000 e-mail: h.peter@europoject.com https://www.hutter-opjekt.com https://www.hutter-opjekt.com	