


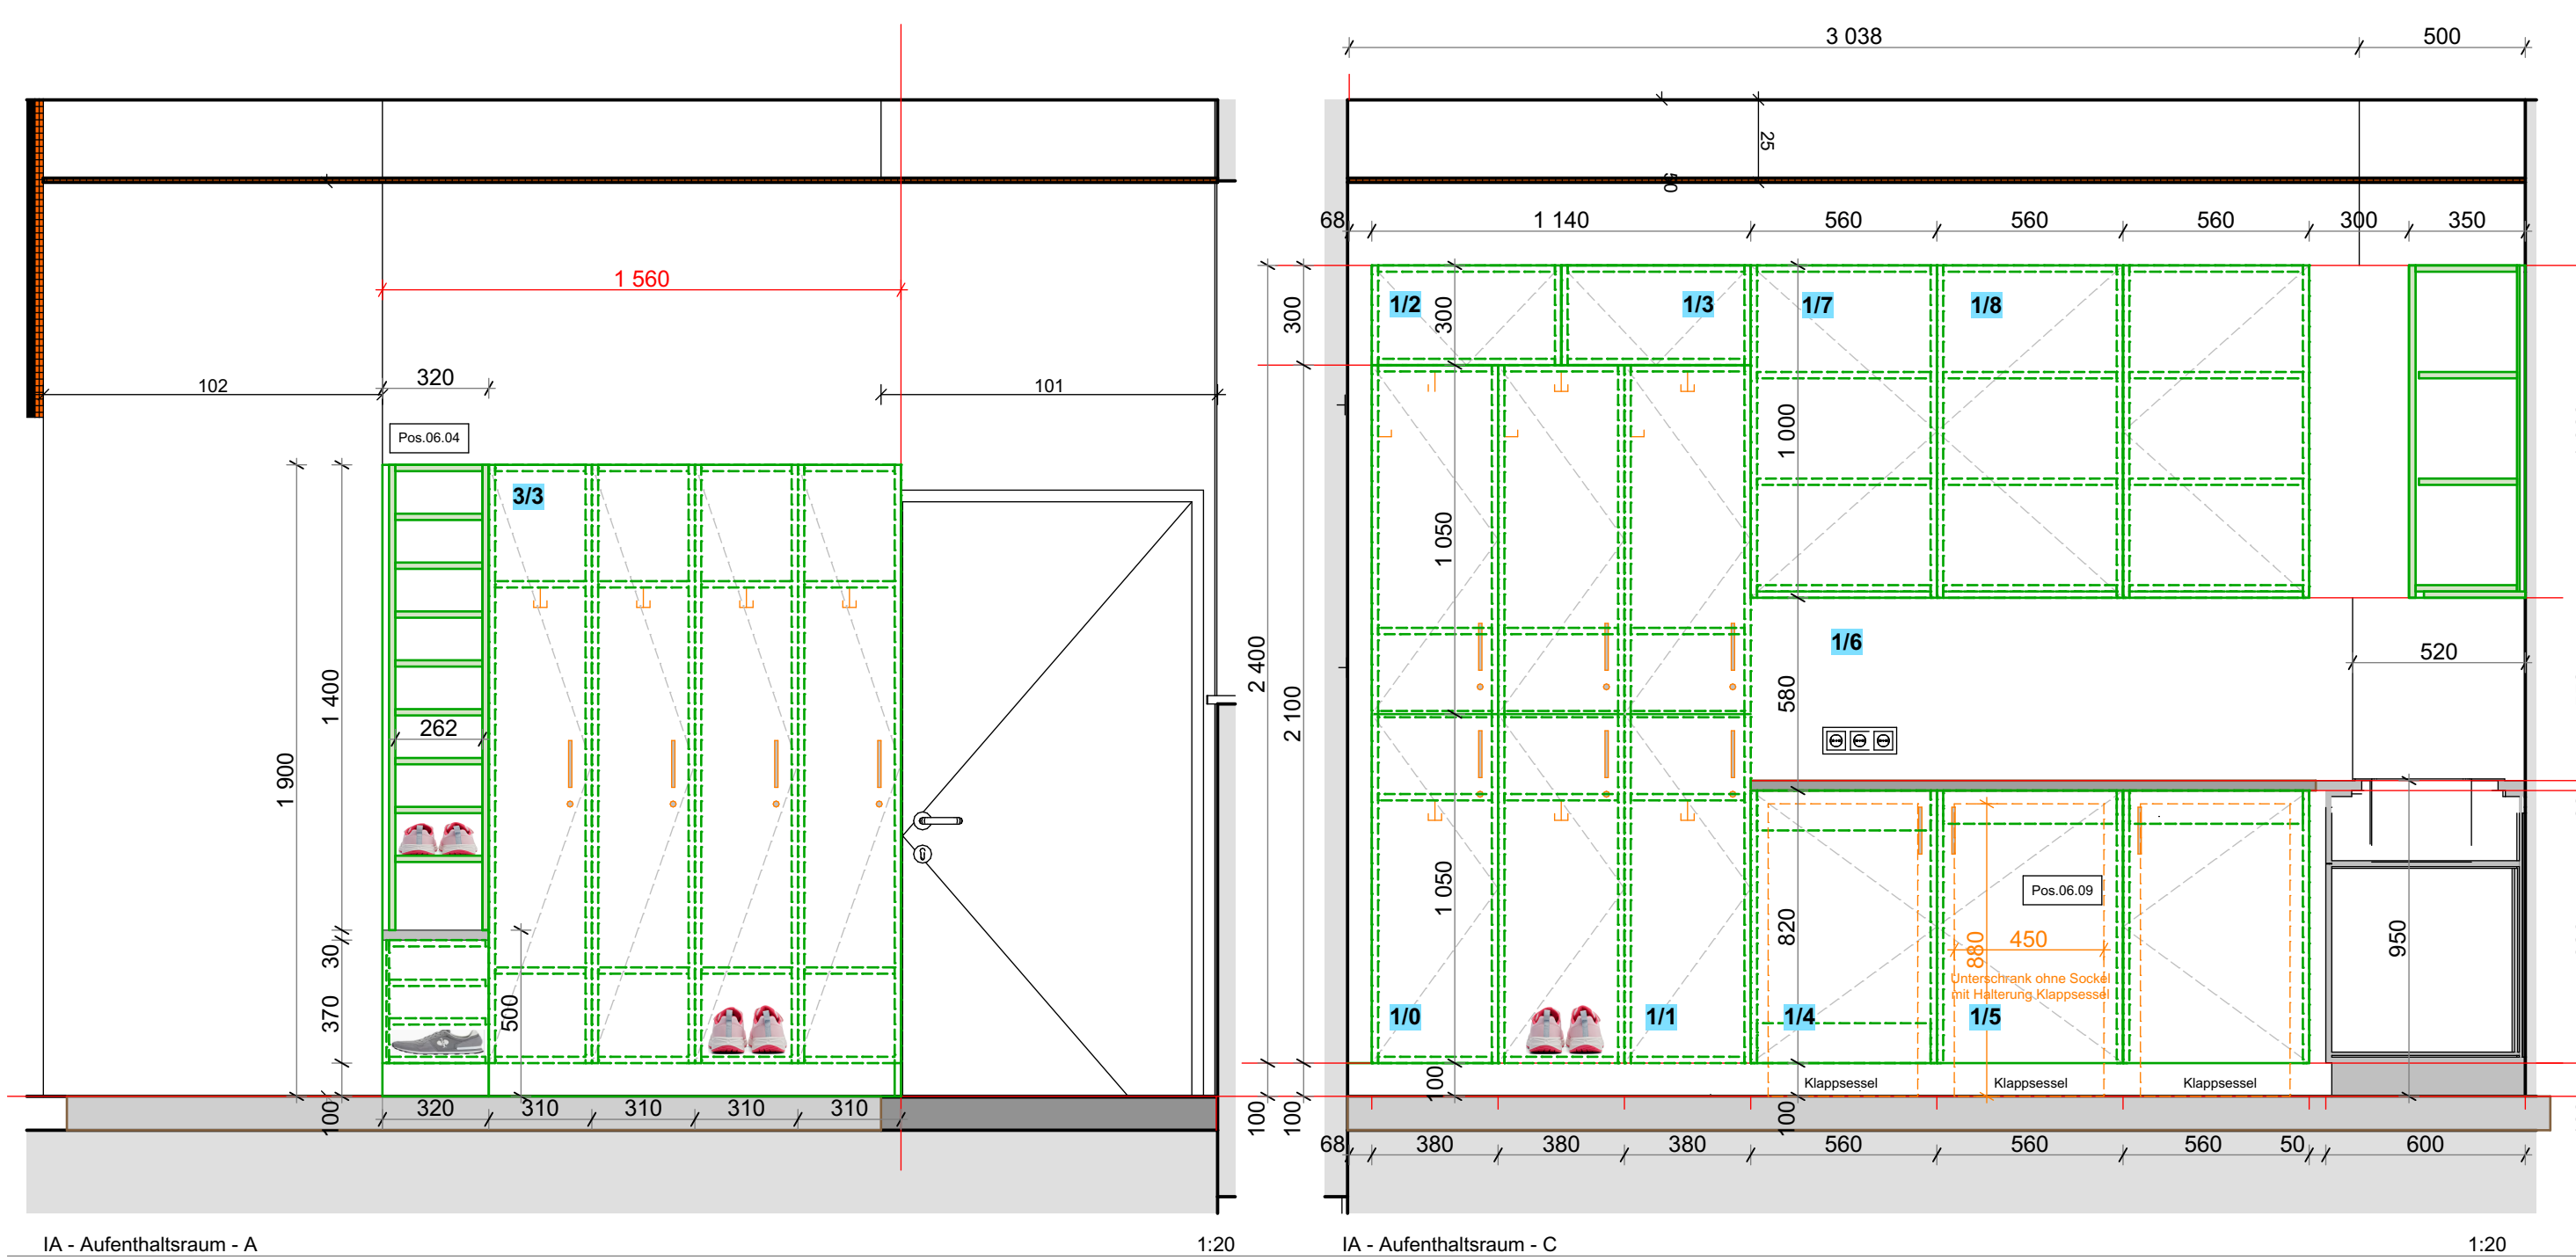

HABEN:
Meidling - Umbau und
chtungsplanung


AUFTRAGGEBER
PVE Meidling
Dr. Klaus Klapper | Dr. Elisabeth Grolg
Eichenstraße 48-54
1120 Wien

ARCHITEKT:
Architekt Di Herbert Peter
Stadtschlichter u. bester Zivilechner
T +43 690 115 3030
Capitengasse 561, 1000 Wien
email: h.peter@europroject.com

EUROPROJECT
ZIVILTECHNIKER GMBH

PLAN:
EG.006.3
IA_Aufenthalt A+C

PROJEKT-NR:
463
GEZ.:
HP
DATUM:
22.01.26
MASSSTAB:
M=1:20

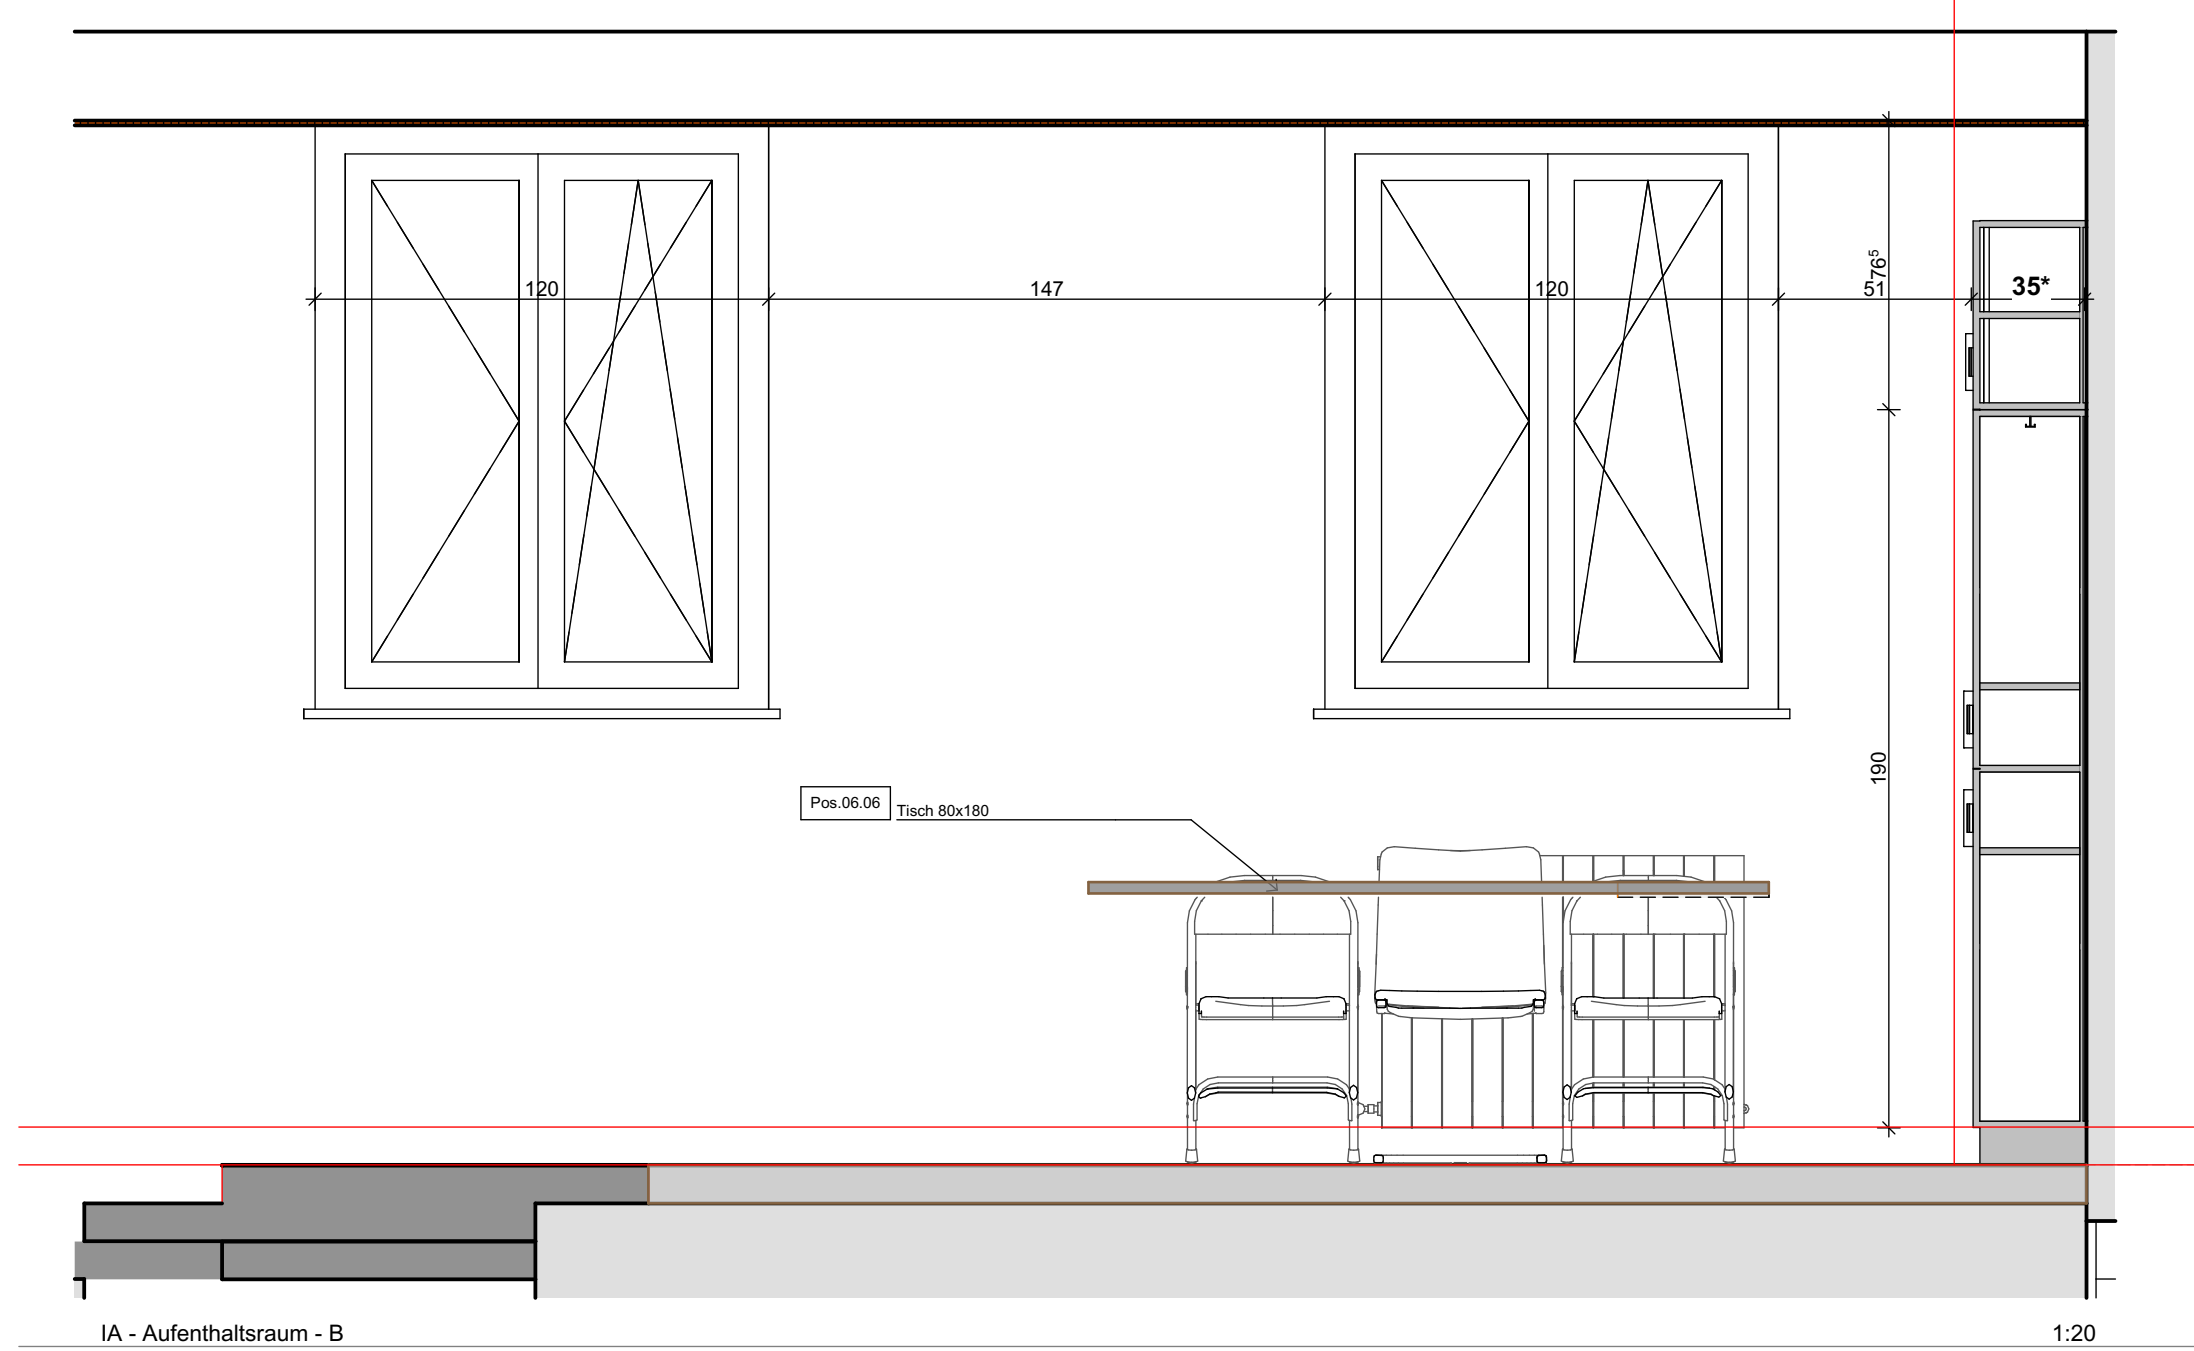


AUFTRAGGEBER
PVE Meidling
Dr. Klaus Klapper | Dr. Elisabeth Grolg
Eichenstraße 48-54
1120 Wien

ARCHITEKT:
Architekt Di Herbert Peter
Stadtschlichter u. bester Zivilechner
T +43 690 115 3030
Capitengasse 561, 1000 Wien
email: h.peter@europroject.com

EUROPROJECT
ZIVILTECHNIKER GMBH

PLAN:
EG.006.4
IA_Aufenthalt B

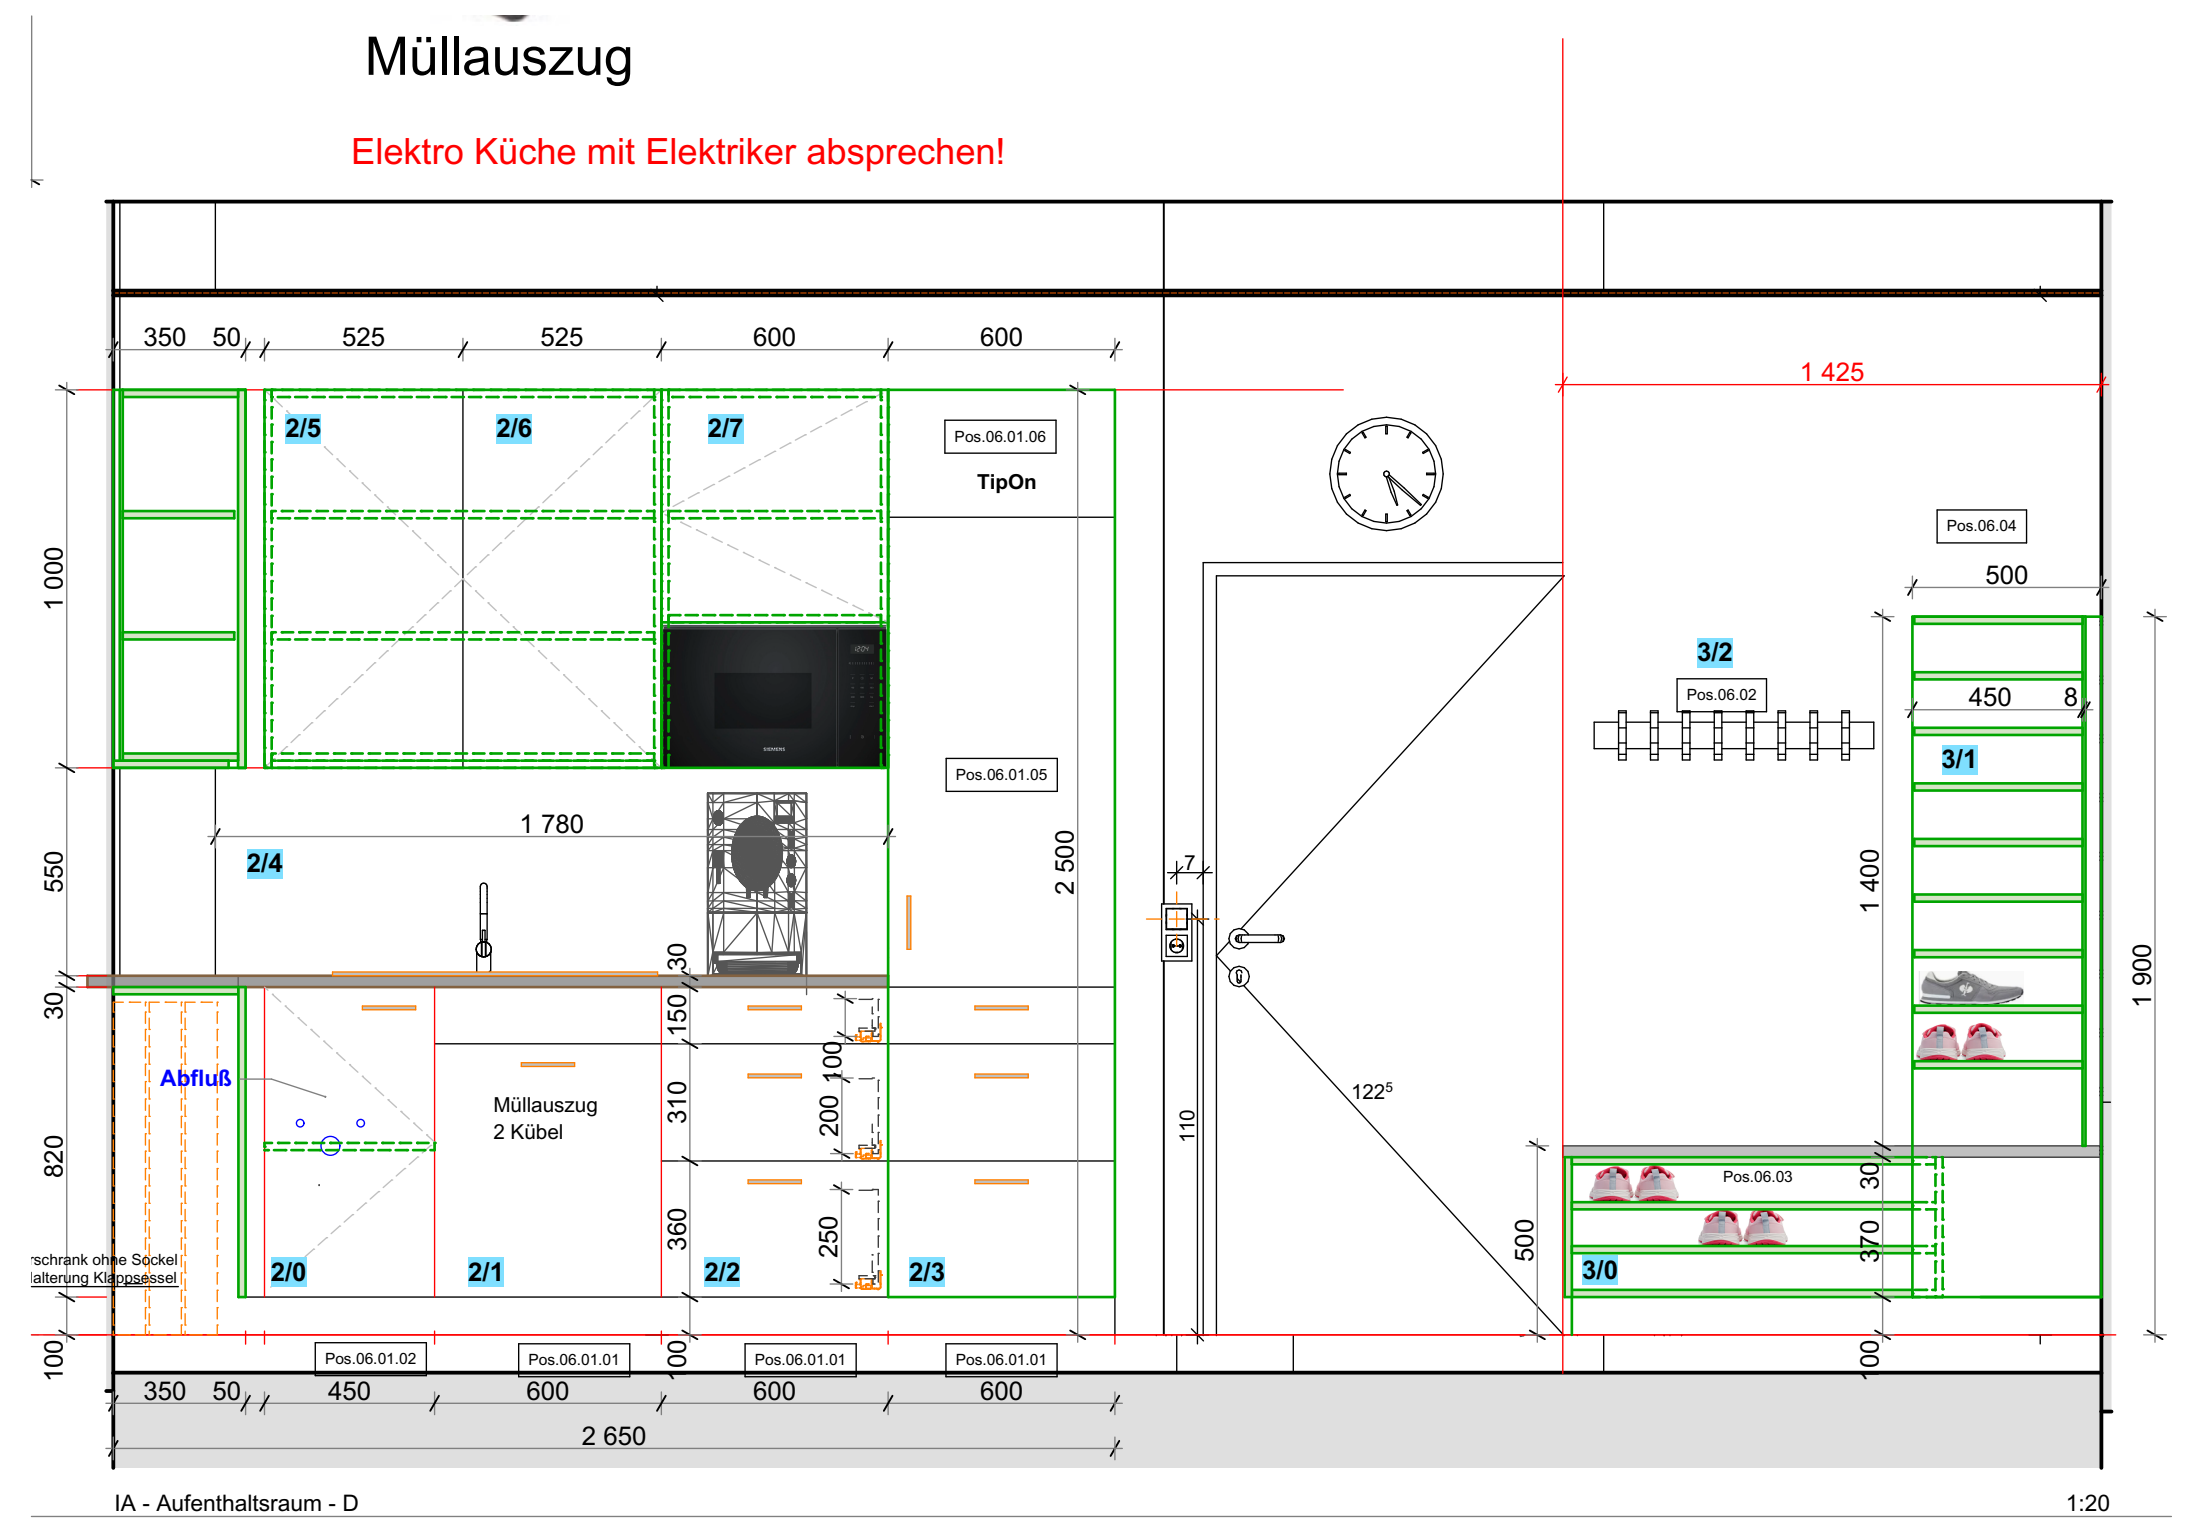


AUFTRAGGEBER
PVE Meidling
Dr. Klaus Klapper | Dr. Elisabeth Grolg
Eichenstraße 48-54
1120 Wien

ARCHITEKT:
Architekt Di Herbert Peter
Stadtschlichter u. bester Zivilechner
T +43 690 115 3030
Capitengasse 561, 1000 Wien
email: h.peter@europroject.com

EUROPROJECT
ZIVILTECHNIKER GMBH

PLAN:
EG.006.5
IA_Aufenthalt D

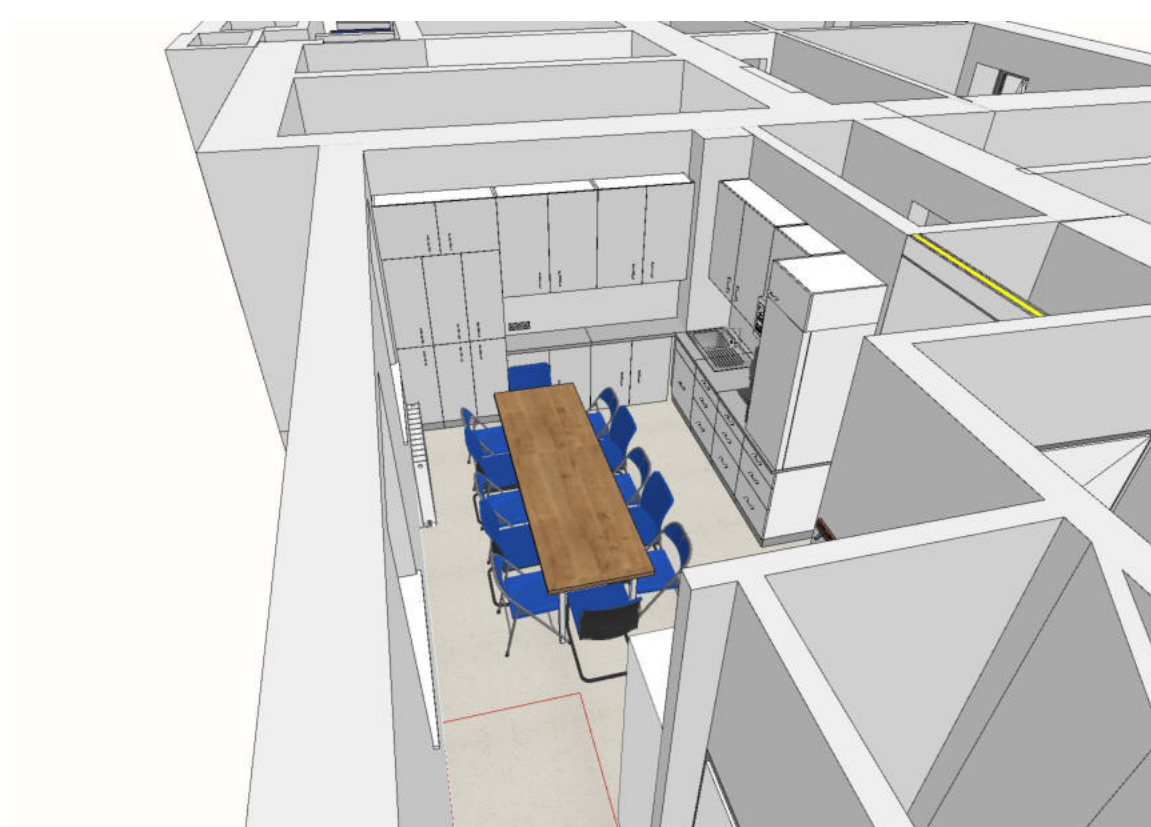

BAUVORHABEN:
PVE Meidling - Umbau und
Einrichtungsplanung


AUFTRAGGEBER
PVE Meidling
Dr. Klaus Klapper | Dr. Elisabeth Grolg
Eichenstraße 48-54
1120 Wien

ARCHITEKT:
Architekt Di Herbert Peter
Stadtschlichter u. bester Zivilechner
T +43 690 115 3030
Capitengasse 561, 1000 Wien
email: h.peter@europroject.com

EUROPROJECT
ZIVILTECHNIKER GMBH

PLAN:
EG.006.6
Aufenthalt 3D

PROJEKT-NR:
463
GEZ.:
HP
DATUM:
22.01.26
MASSSTAB:
M=

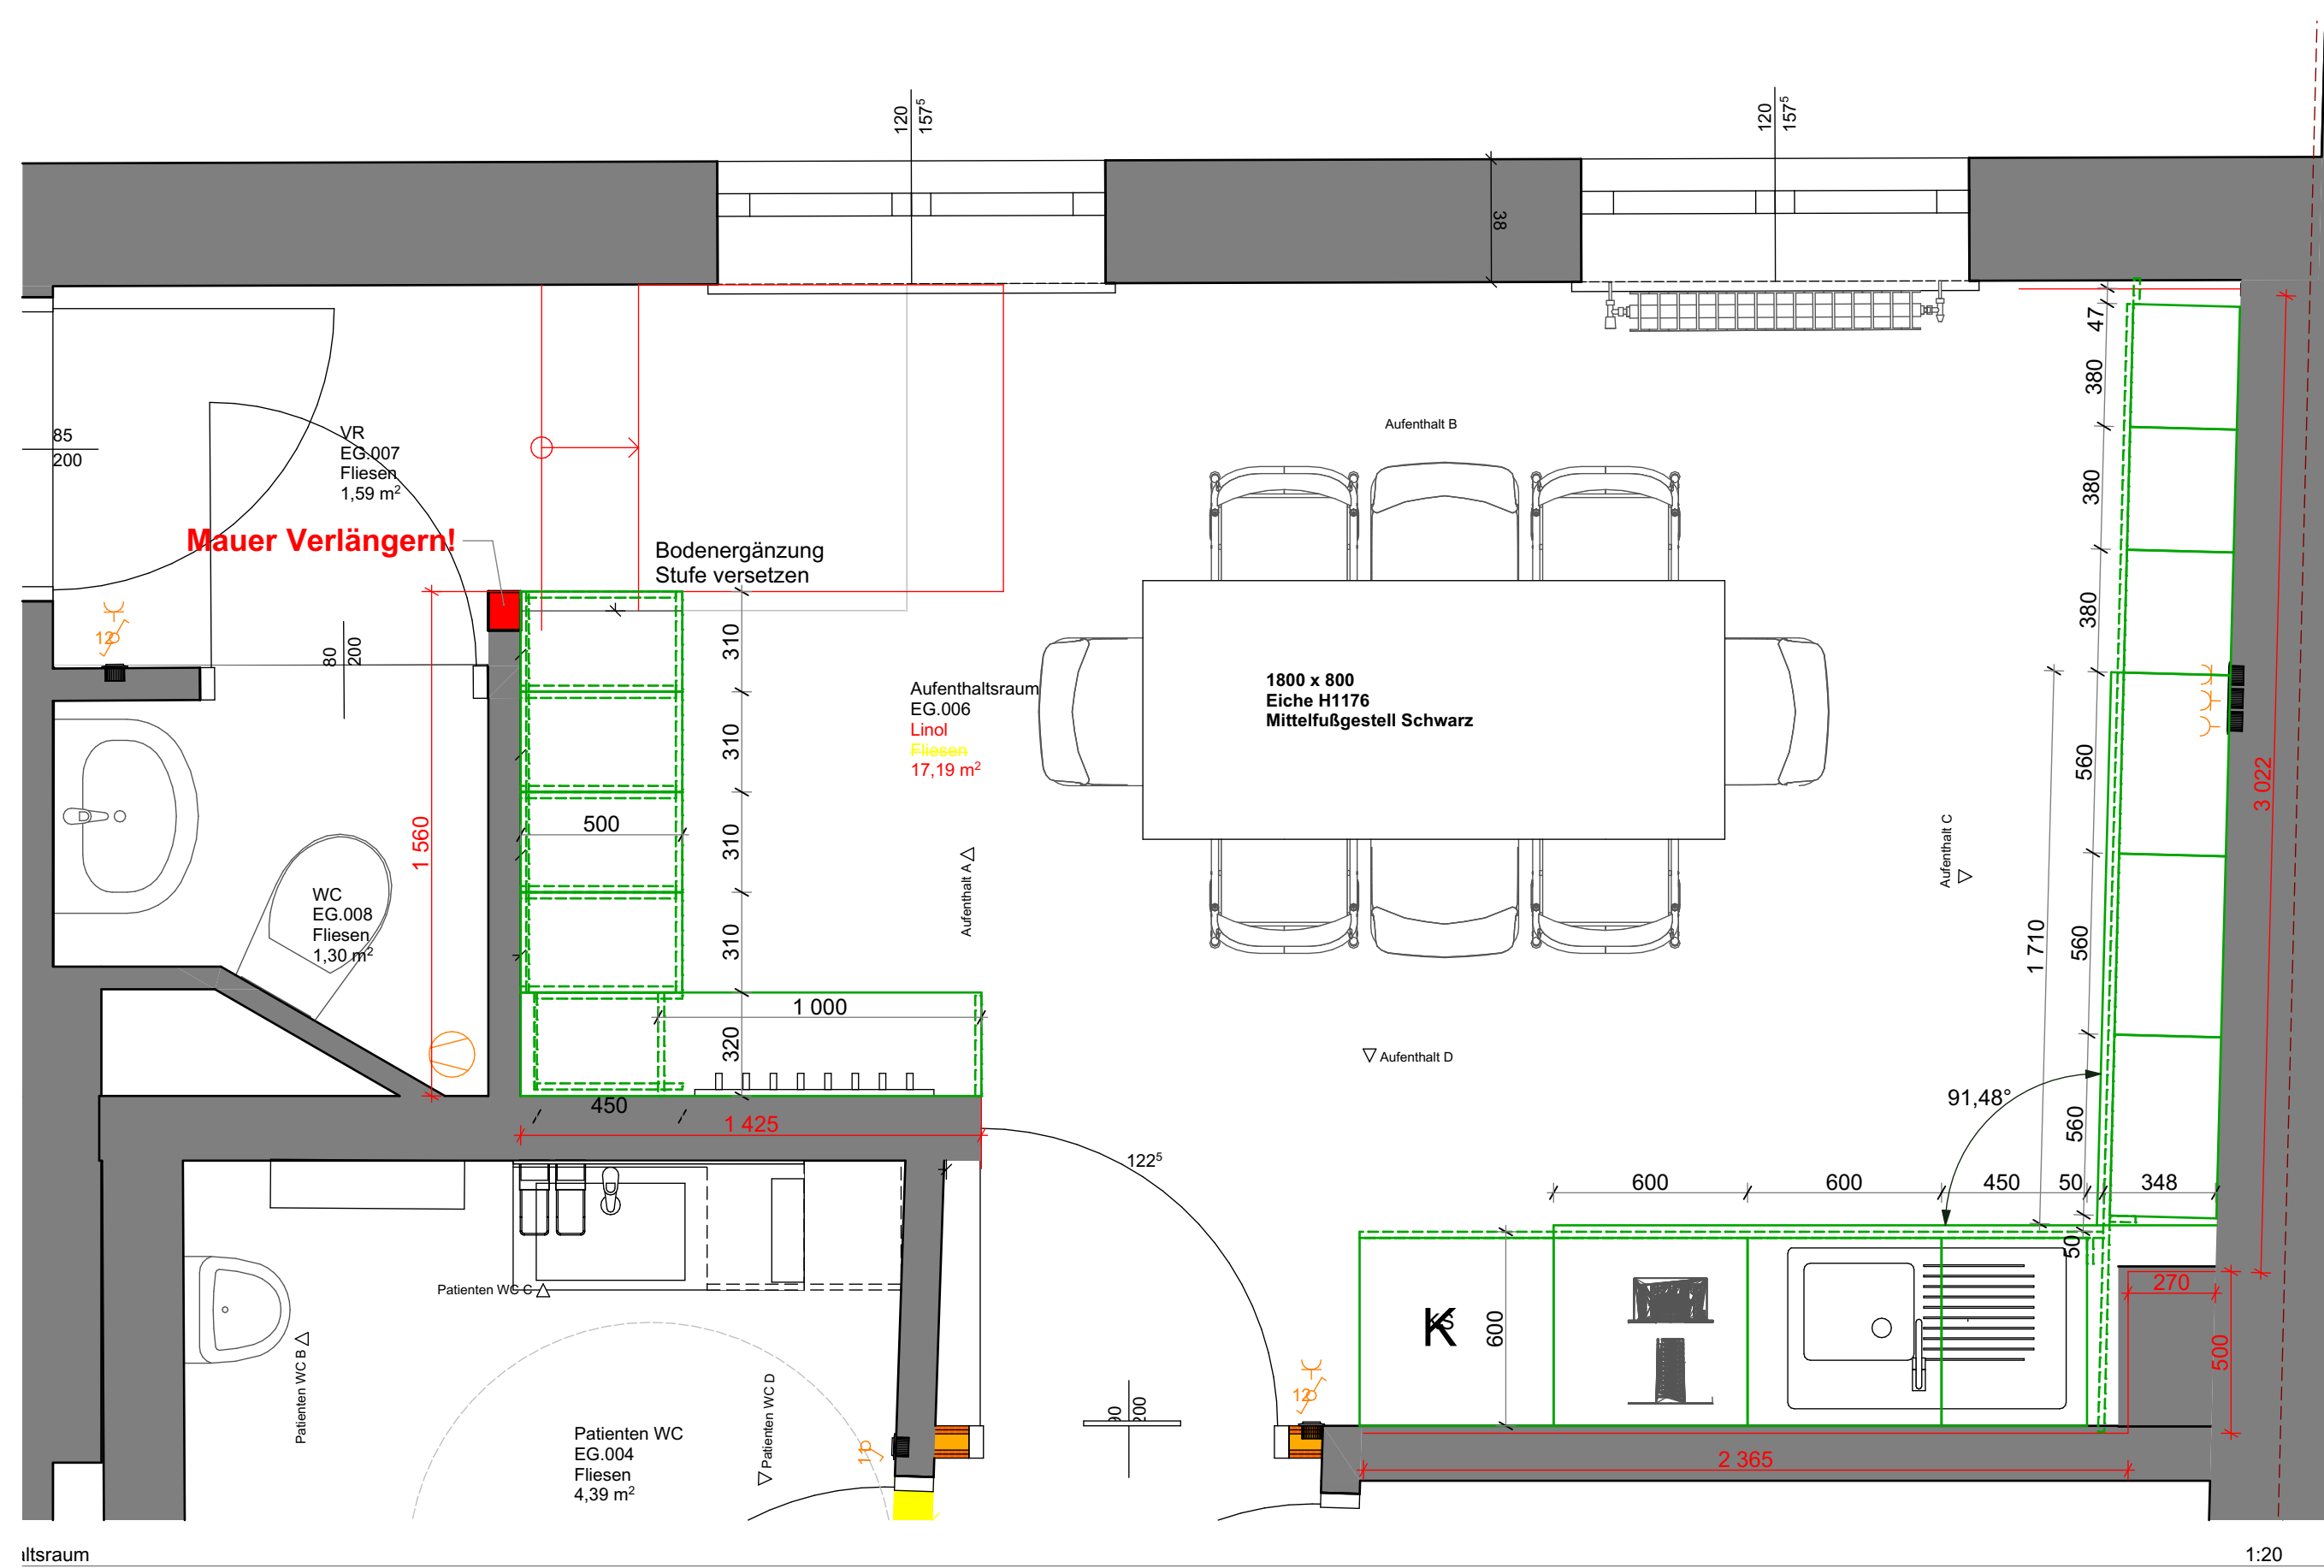

1 - Umbau und
planung

AUFTRAGGEBER
PVE Meidling
Dr. Klaus Klapper | Dr. Elisabeth Grolg
Eichenstraße 48-54
1120 Wien

ARCHITEKT:
Architekt Di Herbert Peter
Stadtschlichter u. bester Zivilechner
T +43 690 115 3030
Capitengasse 561, 1000 Wien
email: h.peter@europroject.com

EUROPROJECT
ZIVILTECHNIKER GMBH

PLAN:
EG.006.1
GR_Aufenthalt Raum

PROJEKT-NR:
463
GEZ.:
HP
DATUM:
22.01.26
MASSSTAB:
M=1:20

Ausführung

Möbel Decor
Arbeitsplatten
Nischenrückwand bei Spüle
Sockel
Tischplatte Laminat

W980 ST7
Egger F186 ST9
Kaindl 2171MN Achatgrau
FunderMax M003
Egger H 1176 ST37 Eiche

Kunde / customer: PVE Meidling Dr. Klapper
Adresse / address: A - 1120 Wien / Eichenstraße 48 - 54

Projekt / project: Ordination
Aufenthalt Raum
XX

Zeichnungsdatum / Drawing date: 16.03.2026
Änderung / change: XX
Maßstab / scale: 1:20

Kategorie: Open
Angebot: 44
Plan Nummer: 100000
AV Nummer: 00000
Gezeichnet: 01.06.2024
Gezeichnet: 202402 PVE_Meidling_Okult
BCHV: C

HUTTER Opjekt
A - 1030 Simmering / Wiedenstraße 9
Tel: 031 76/4472 | office@hutter.co.at
https://www.hutter.co.at/de | https://www.hutter.co.at/en