



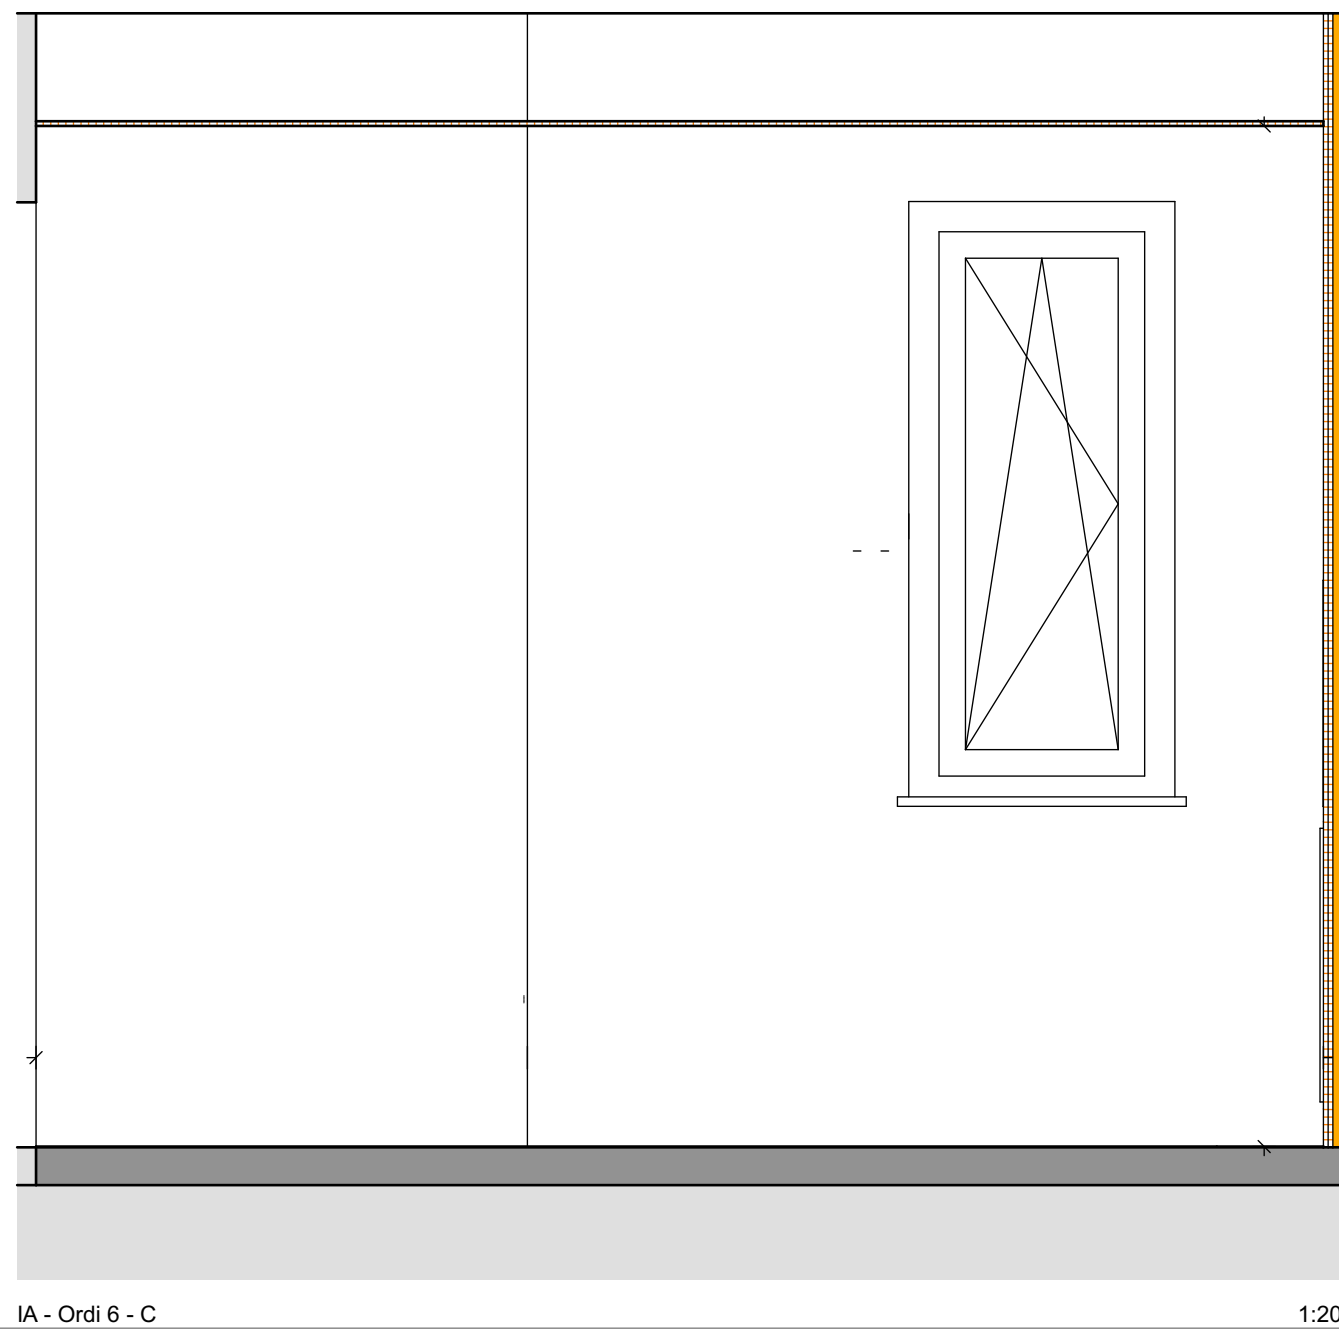


BEH:	AUFTRAGGEBER:	ARCHITEKT:	PLAN:	PROJEKT-NR.:	DATUM:
siding - Umbau und tungsplanung	PVE Meidling Dr. Klaus Klapper Dr. Elisabeth Grolig Eichenstraße 48-54 1120 Wien	Architekt DI Herbert Peter Statistik befugter u. besoldeter Ziviltechniker T: +43 699 115 30030 Capistrangasse 561, 1060 Wien e-mail: h.peter@europoject.com	EG.002.2 IA_Ord 6 A+B	463	17.03.26
			GEZ.: HP		MASSSTAB: M=1:20

BAUVORHABEN:	AUFTRAGGEBER:	ARCHITEKT:	PLAN:	PROJEKT-NR.:	DATUM:
PVE Meidling - Umbau und Einrichtungsplanung	PVE Meidling Dr. Klaus Klapper Dr. Elisabeth Grolig Eichenstraße 48-54 1120 Wien	Architekt DI Herbert Peter Statistik befugter u. besoldeter Ziviltechniker T: +43 699 115 30030 Capistrangasse 561, 1060 Wien e-mail: h.peter@europoject.com	EG.002.3 IA_Ord 6 C+D	463	17.03.26
			GEZ.: HP		MASSSTAB: M=1:20

3D Bilder nicht Aktualisiert

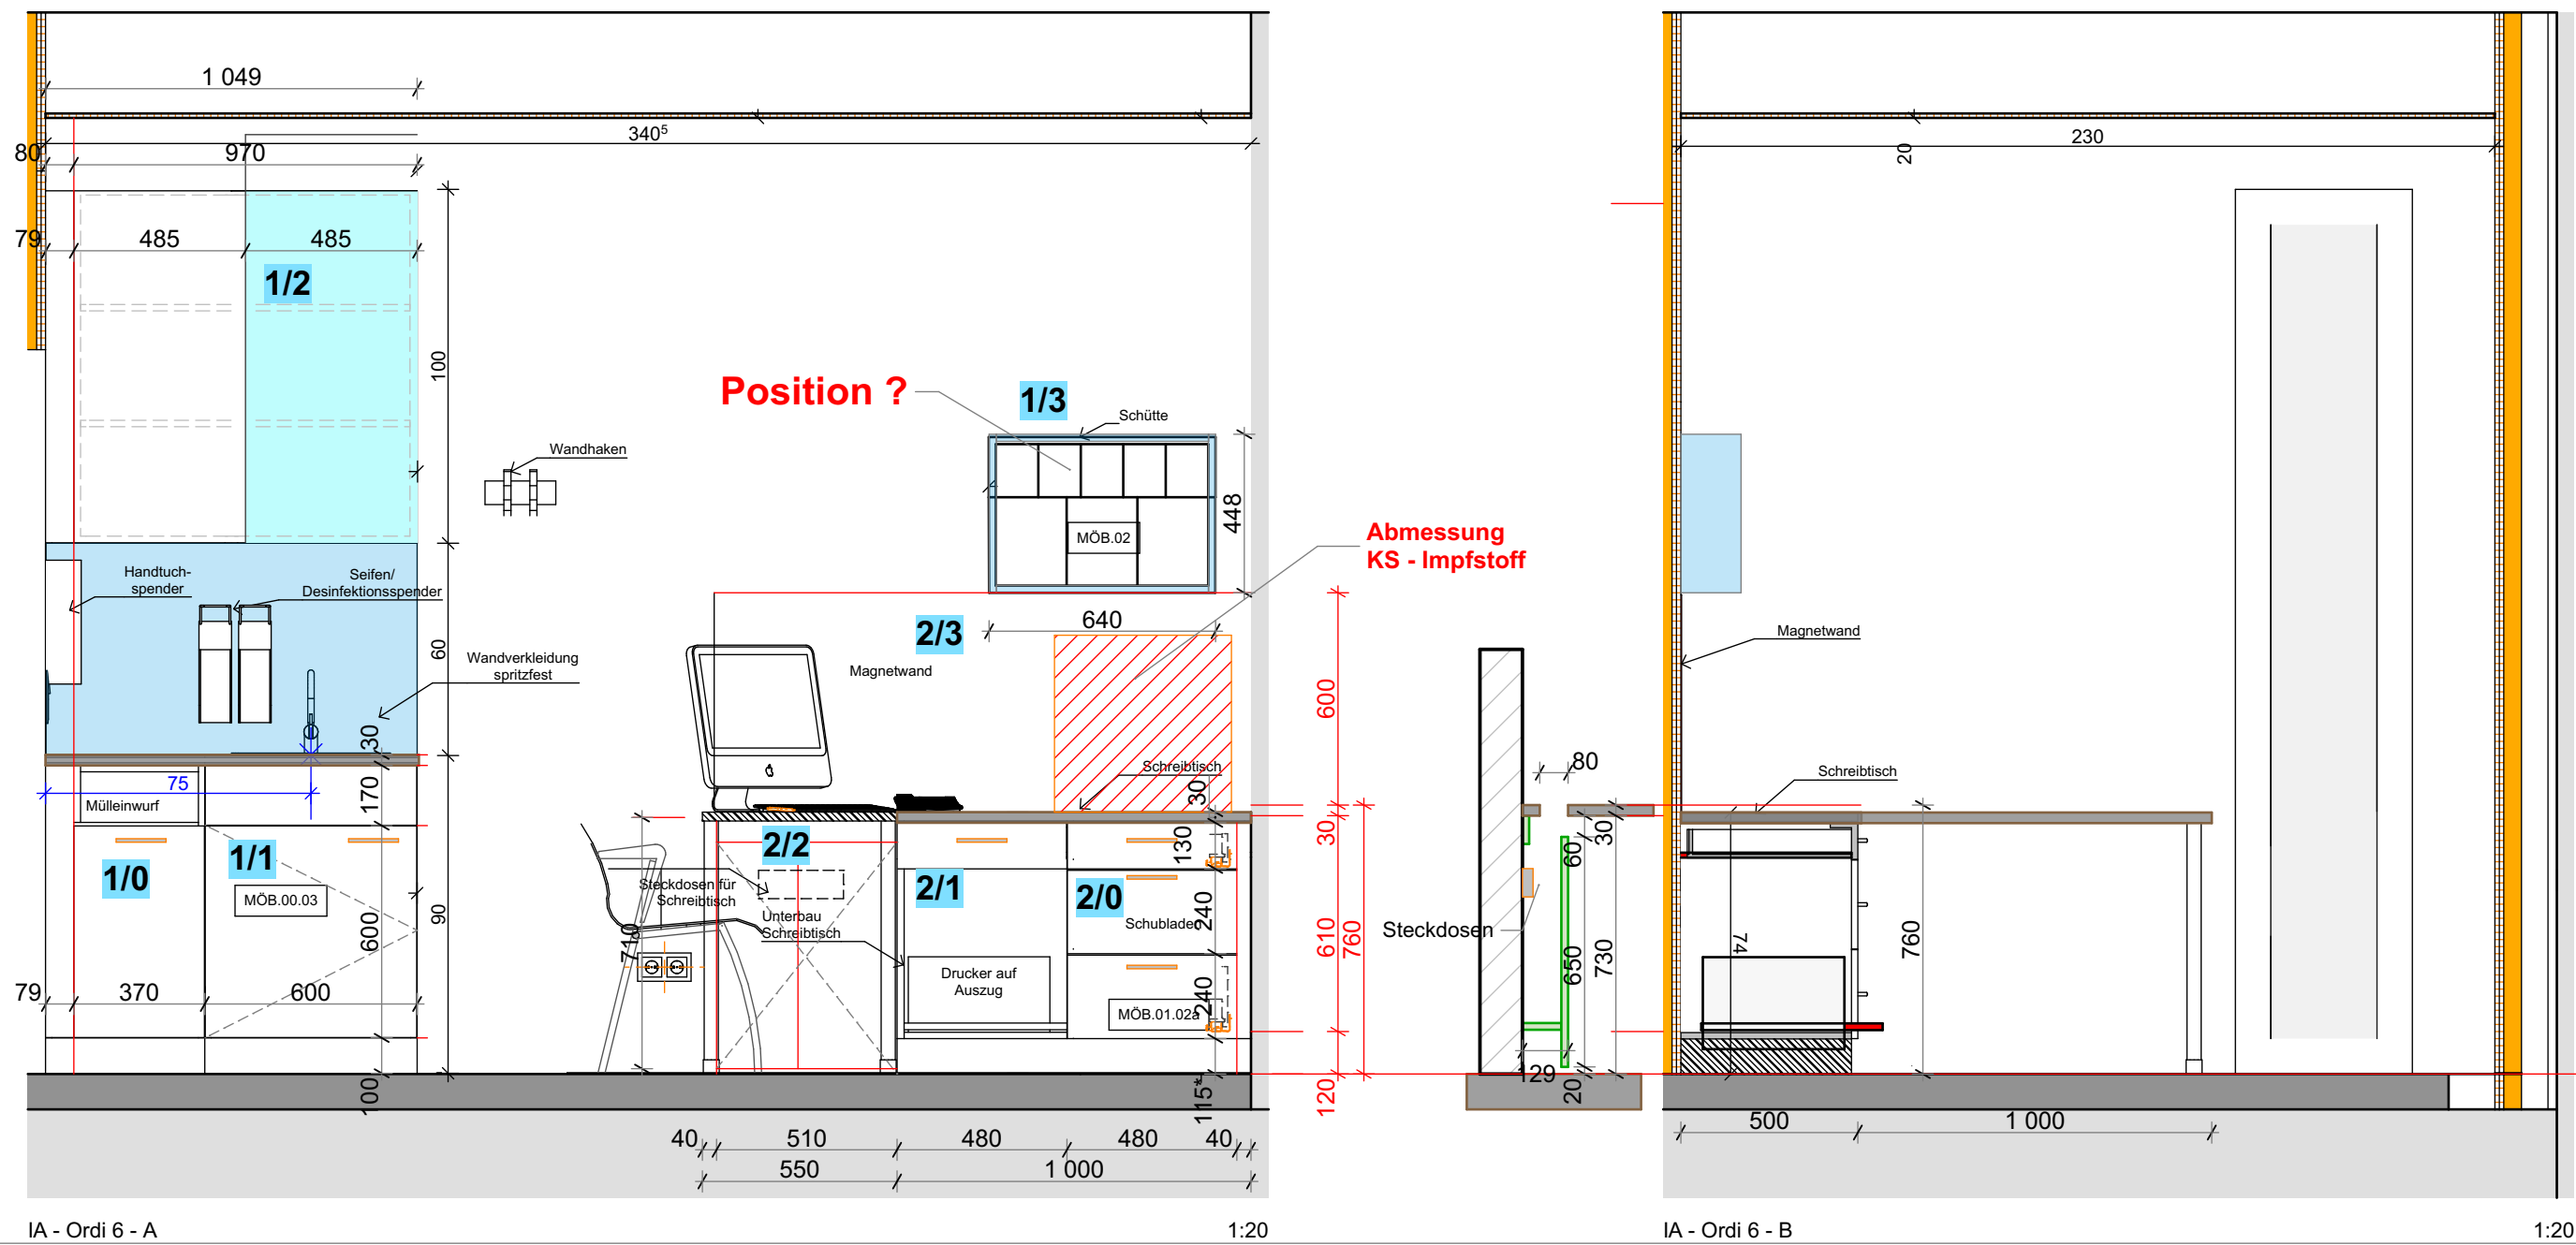

BAUVORHABEN:	AUFTRAGGEBER:	ARCHITEKT:	PLAN:	PROJEKT-NR.:	DATUM:
PVE Meidling - Umbau und Einrichtungsplanung	PVE Meidling Dr. Klaus Klapper Dr. Elisabeth Grolig Eichenstraße 48-54 1120 Wien	Architekt DI Herbert Peter Statistik befugter u. besoldeter Ziviltechniker T: +43 699 115 30030 Capistrangasse 561, 1060 Wien e-mail: h.peter@europoject.com	EG.002.4 Ord 6 3D	463	17.03.26
			GEZ.: HP		MASSSTAB: M=

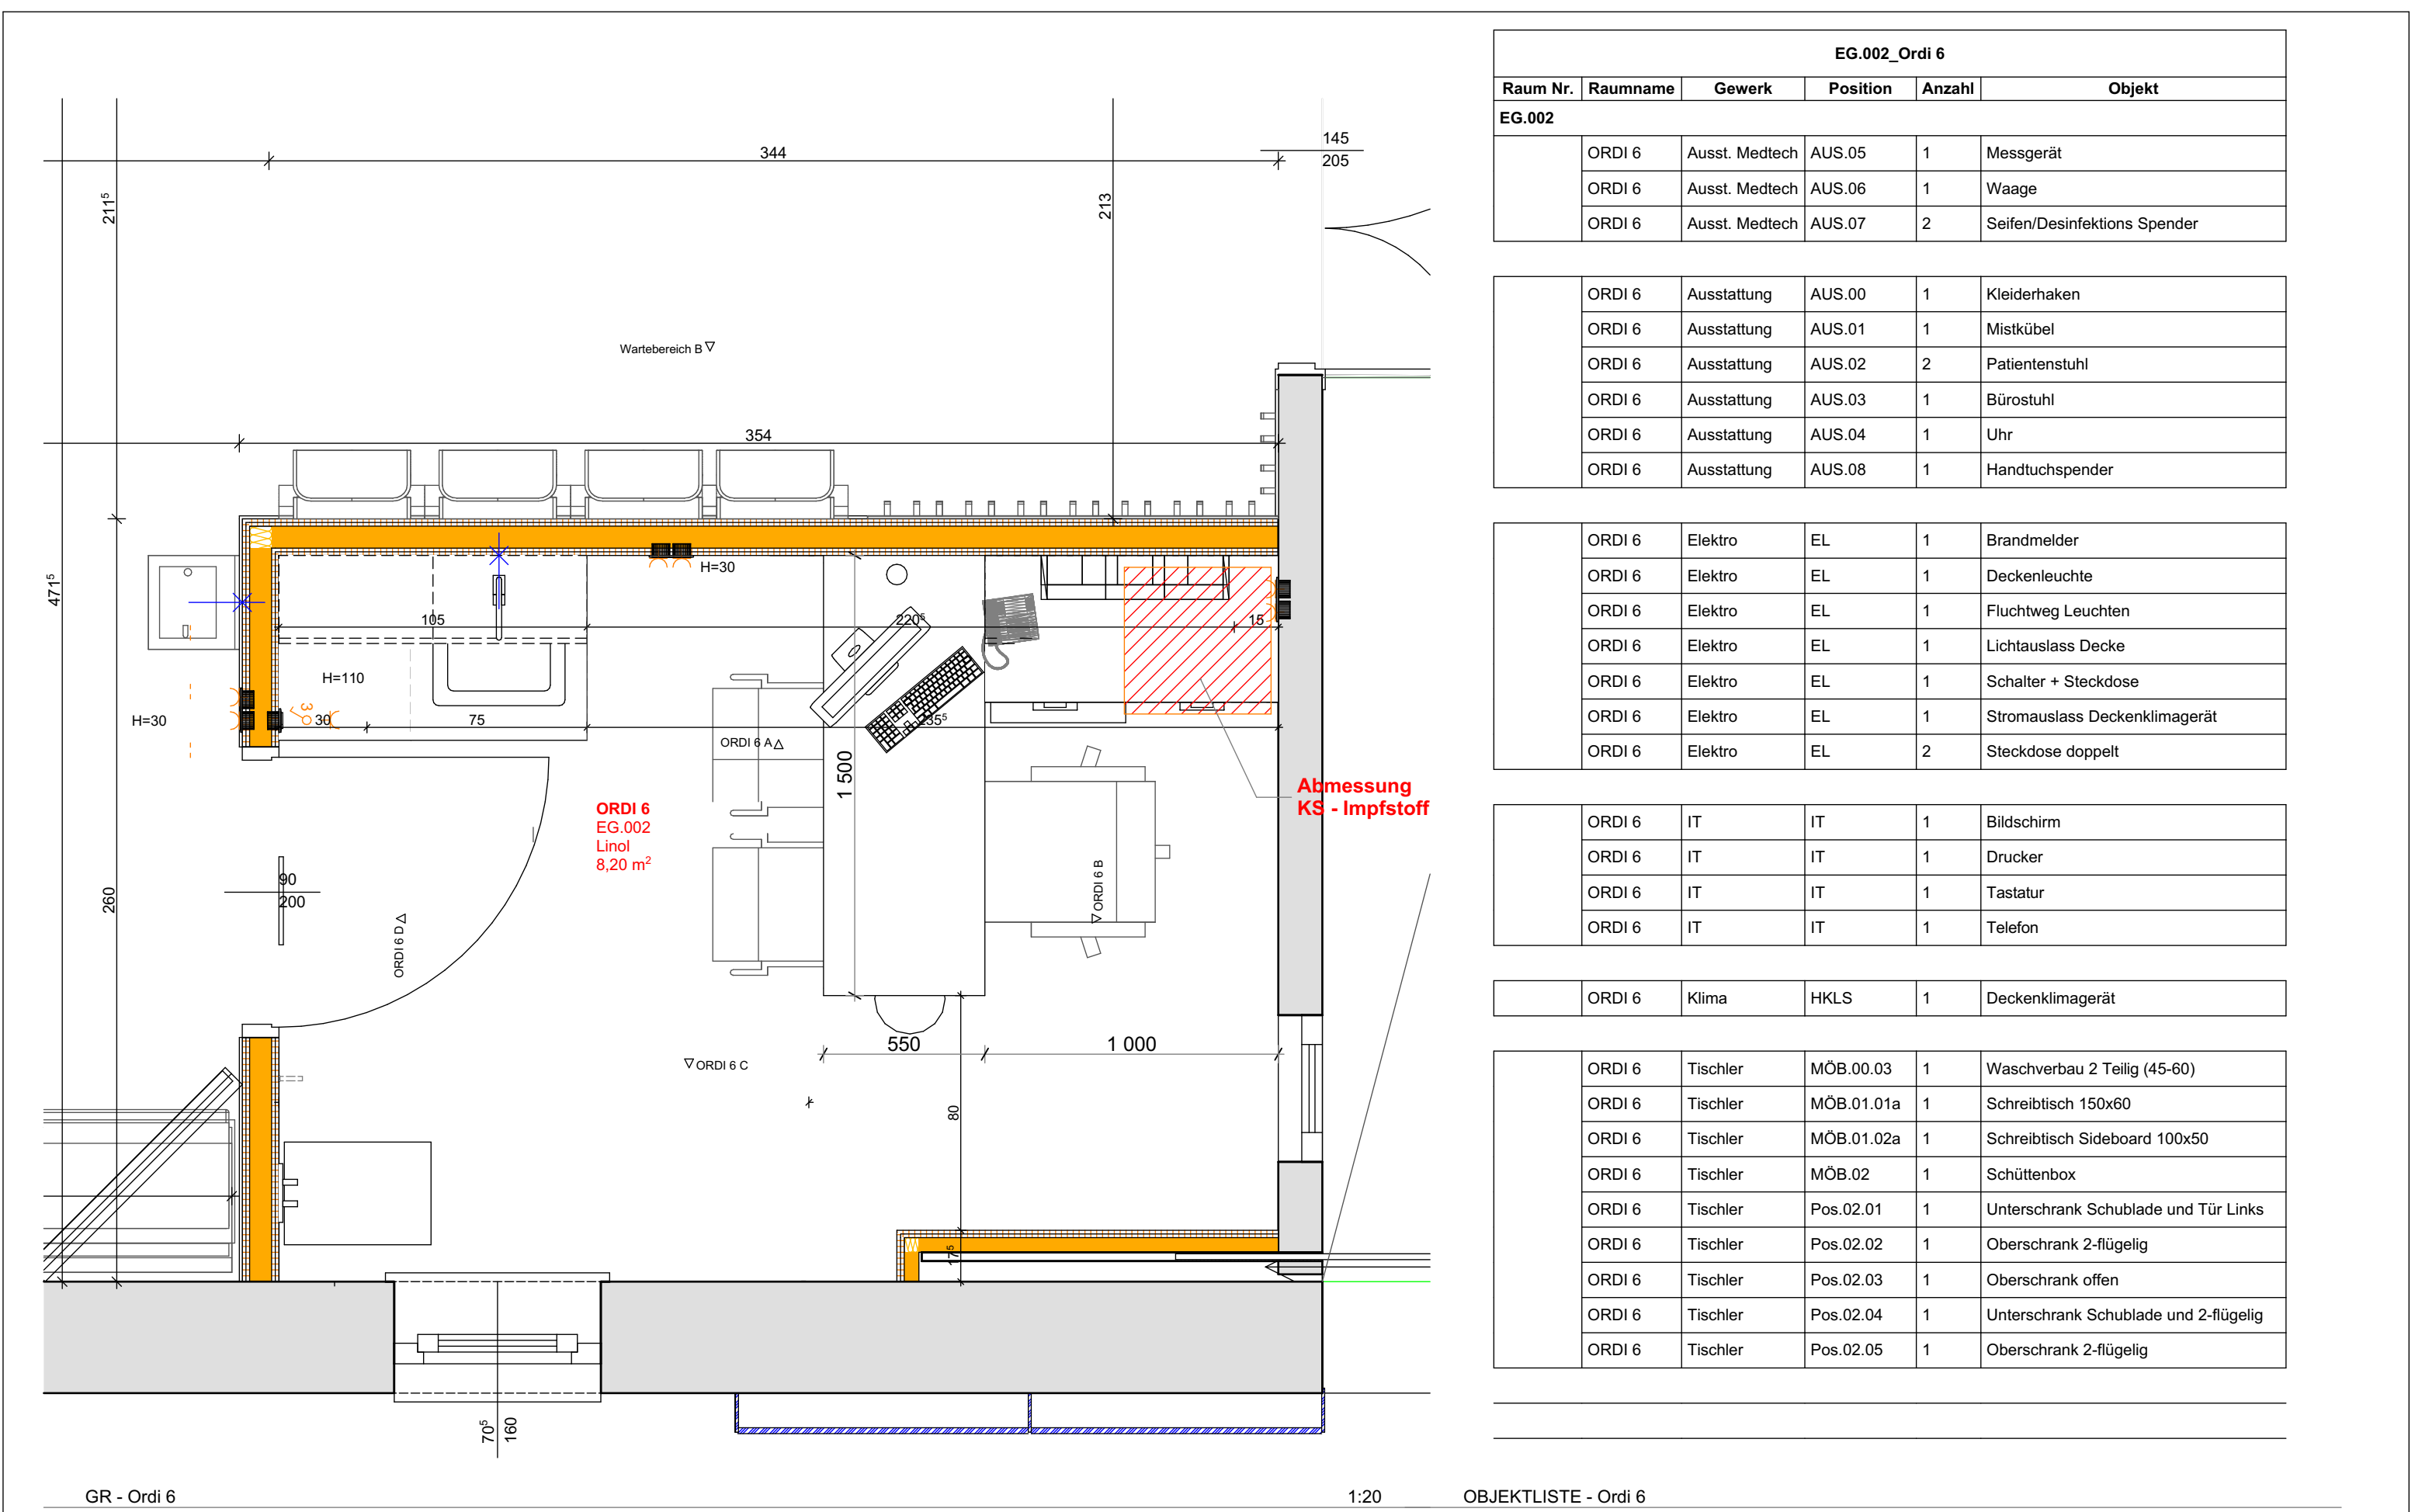

BAUVORHABEN:	AUFTRAGGEBER:	ARCHITEKT:	PLAN:	PROJEKT-NR.:	DATUM:
PVE Meidling - Umbau und Einrichtungsplanung	PVE Meidling Dr. Klaus Klapper Dr. Elisabeth Grolig Eichenstraße 48-54 1120 Wien	Architekt DI Herbert Peter Statistik befugter u. besoldeter Ziviltechniker T: +43 699 115 30030 Capistrangasse 561, 1060 Wien e-mail: h.peter@europoject.com	EG.002.1 GR_ORD 6	463	17.03.26
			GEZ.: HP		MASSSTAB: M=1:20

Ausführung

Möbel Decor
Arbeitsplatten
Schreibtischplatte
Nischenrückwand bei Spüle
Sockel
Wandschutz
Magnetplatten Pinnwand

W980 ST7
Egger F186 ST9
Egger F186 ST9
Kaindl 2171MN Achatgrau
FunderMax M003
FunderMax 0237FH
It.Kaindl 2171MN (S5000-N)

Kunde / customer: PVE Meidling Dr. Klapper
Adresse / address: A - 1120 Wien / Eichenstraße 48 - 54

Projekt / project: Ord 6
Ordnation: XX
Zeichnungsdatum / Drawing date: 16.03.2026
Änderung / change: XX
Maßstab / scale: 1:20

Kategorie: Open
Angemeldet: 04
Plan Nummer: 020000
AV Nummer: 000000
AV Nummer: 000000
Geplant: 2025.03.08
Drehung: 2025.03.08
Befehl: D

HUTTER Oglet
A - 1120 Wien (Wien) 1120
Tel: 031 76 6472 | office@hutter.co.at
https://www.hutter.co.at/ | https://www.hutter.co.at/