
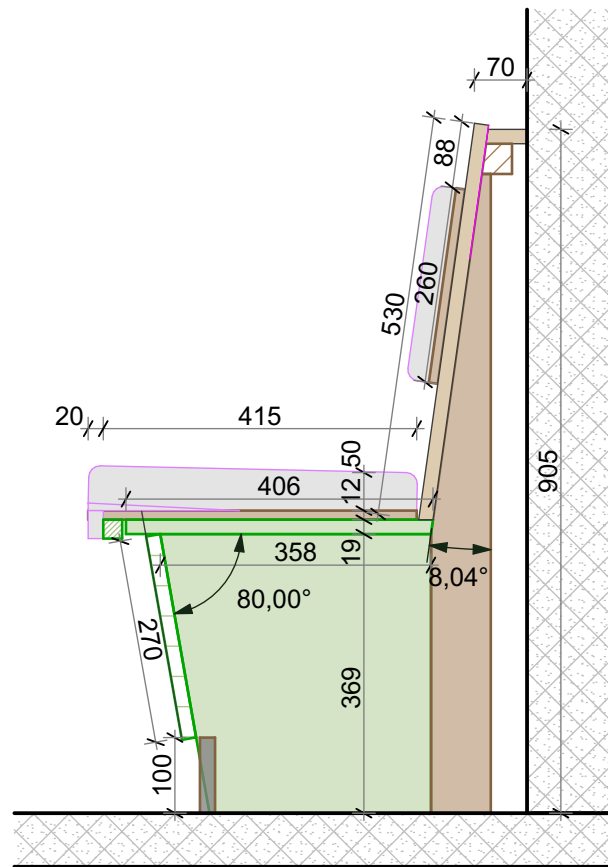
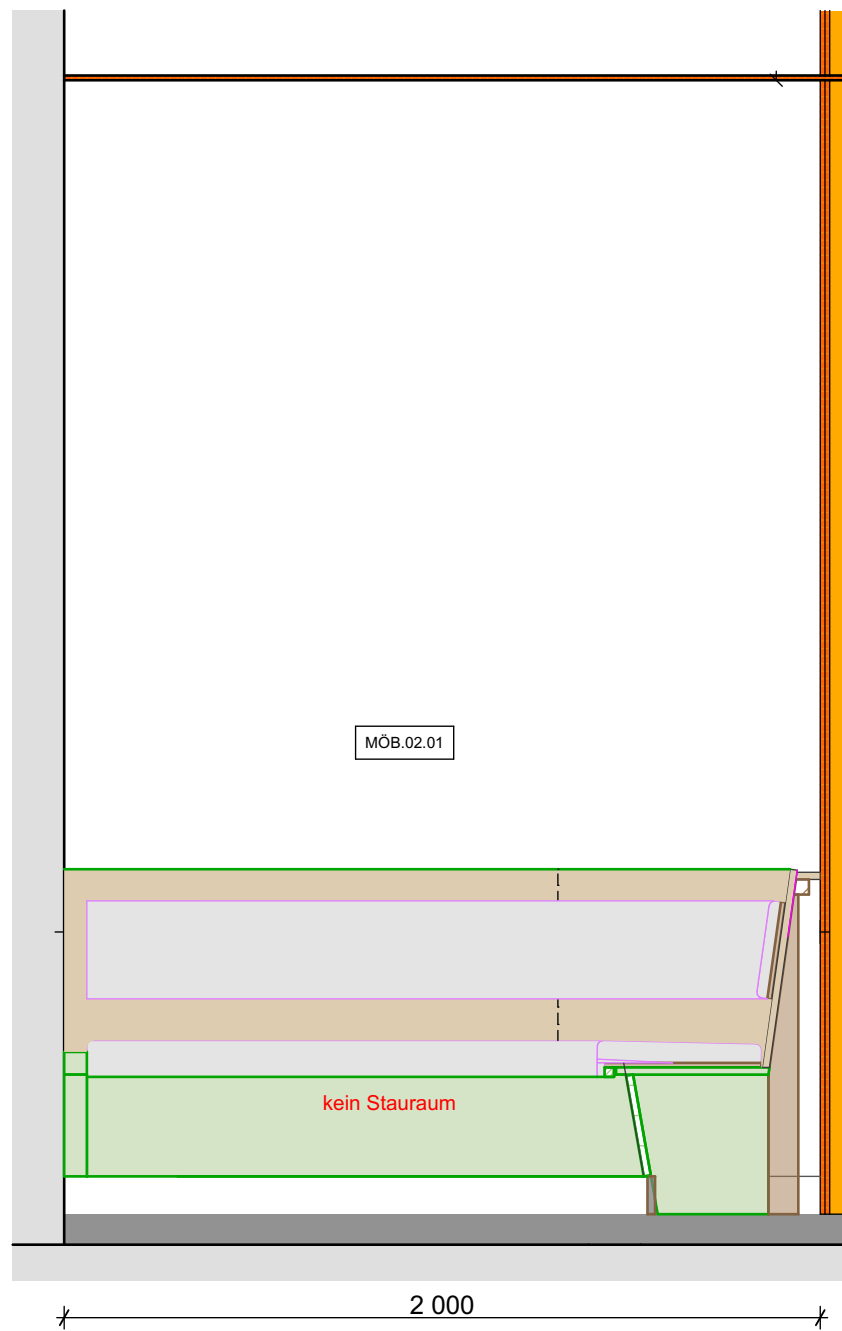
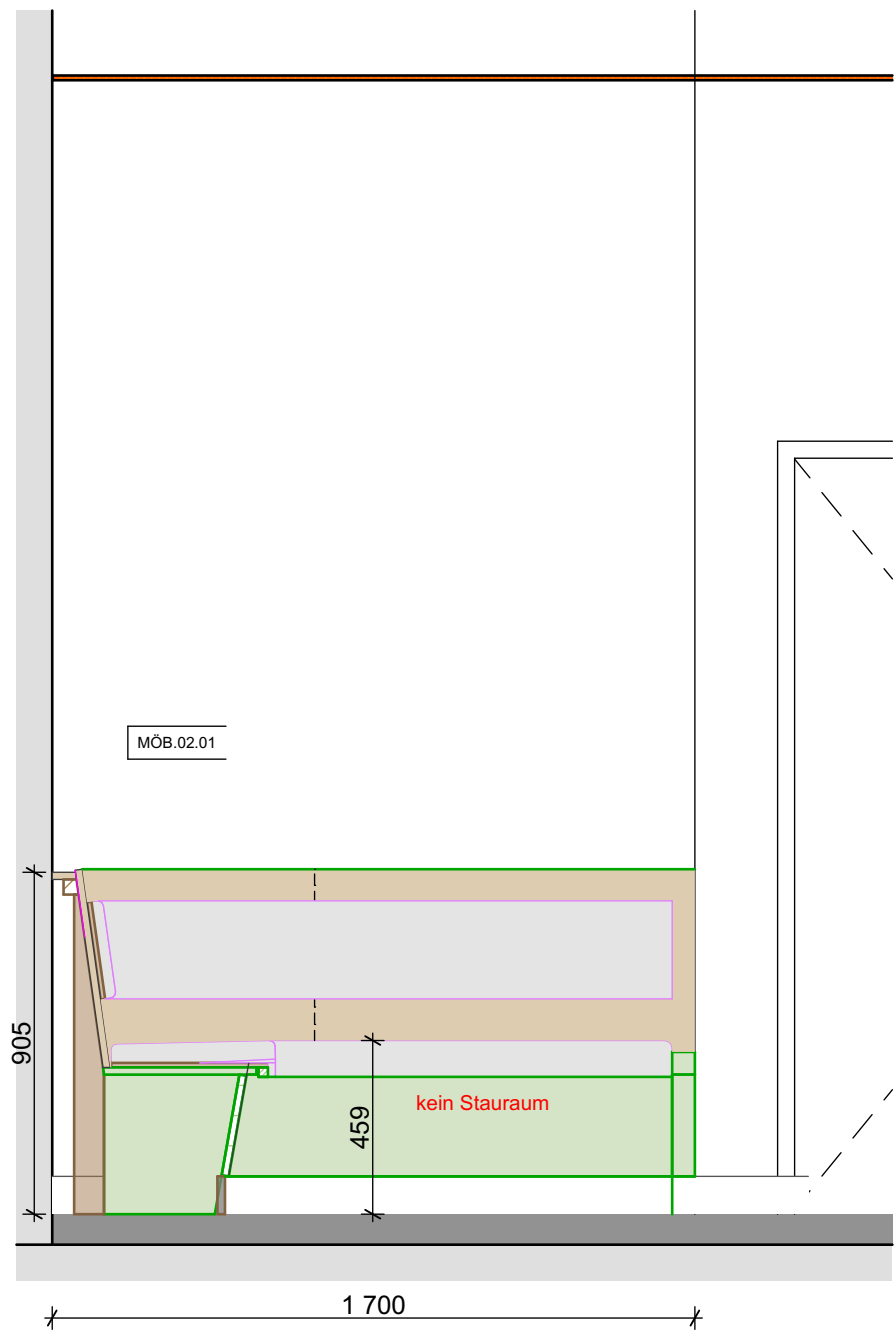
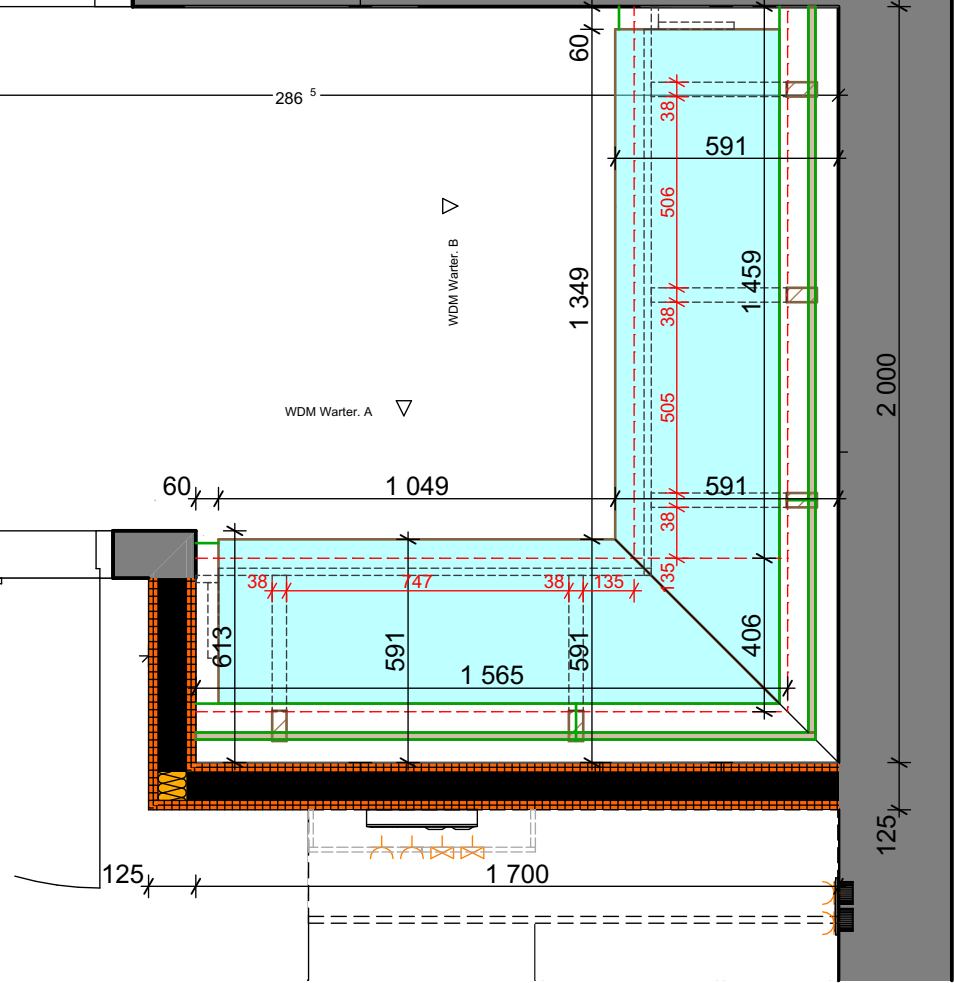


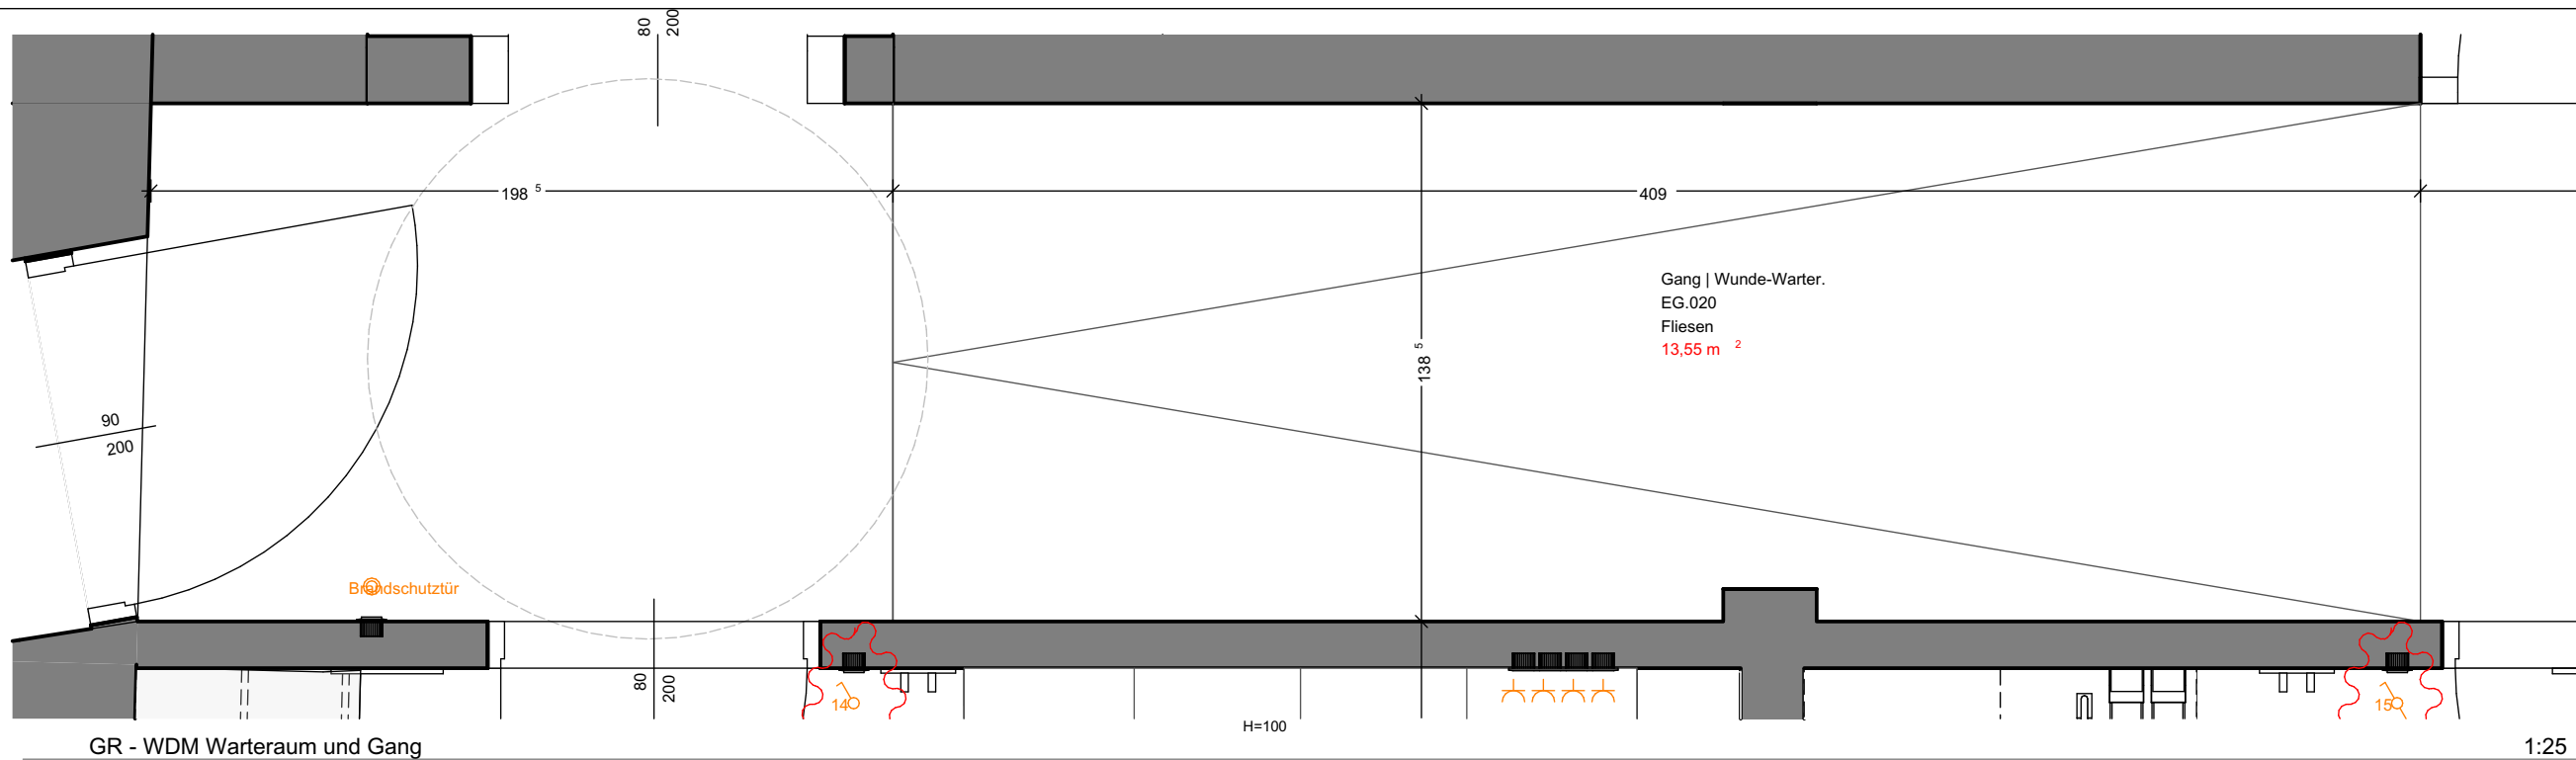

Ausführung

Bank Decor
Bank
Sockel
Leder Sitzbank

W980 ST7
Egger H1176 ST37
FunderMax M003
Magnum 701 Blau

Kunde / customer: PVE Meidling Dr. Klapper
Adresse / address: A - 1120 Wien / Eichenstraße 48 - 54

Projekt / project : Ordnation
Gang Wunde
XX

Zeichnungsdatum / Drawing date: 16.03.2026
Änderung / change: XX XX
Maßstab / scale: 1:20, 1:10

Kategorie: Objekt | Plan-Bearbeiter: XX | AV-Bearbeiter: hh | Gedruckt: 11.06.2026 | INDEX
Ansprechp.: mk | Plan Nummer: P250000 | AV Nummer: 260220 | Zeichnung: 20260312_PVE_Meidling_Ordi.pln

Made in "mm" / NATURMASSE NEHMEN, KOTEN PRÜFEN



HUTTER Opjekt

A - 8190 Birkfeld | Weizerstraße 9
Tel.: 03174/4472 | office@hutter.co.at
<https://www.hutter.wohnen.com> | <https://www.hutter.co.at>

© HUTTER ACUSTIX GmbH 2025, jede Nutzung, insbesondere Reproduktion, Vervielfältigung bleibt vorbehalten und bedarf der ausdrücklichen Zustimmung
© HUTTER ACUSTIX GmbH 2025, any use, reproduction in particular, is reserved and require the express consent