


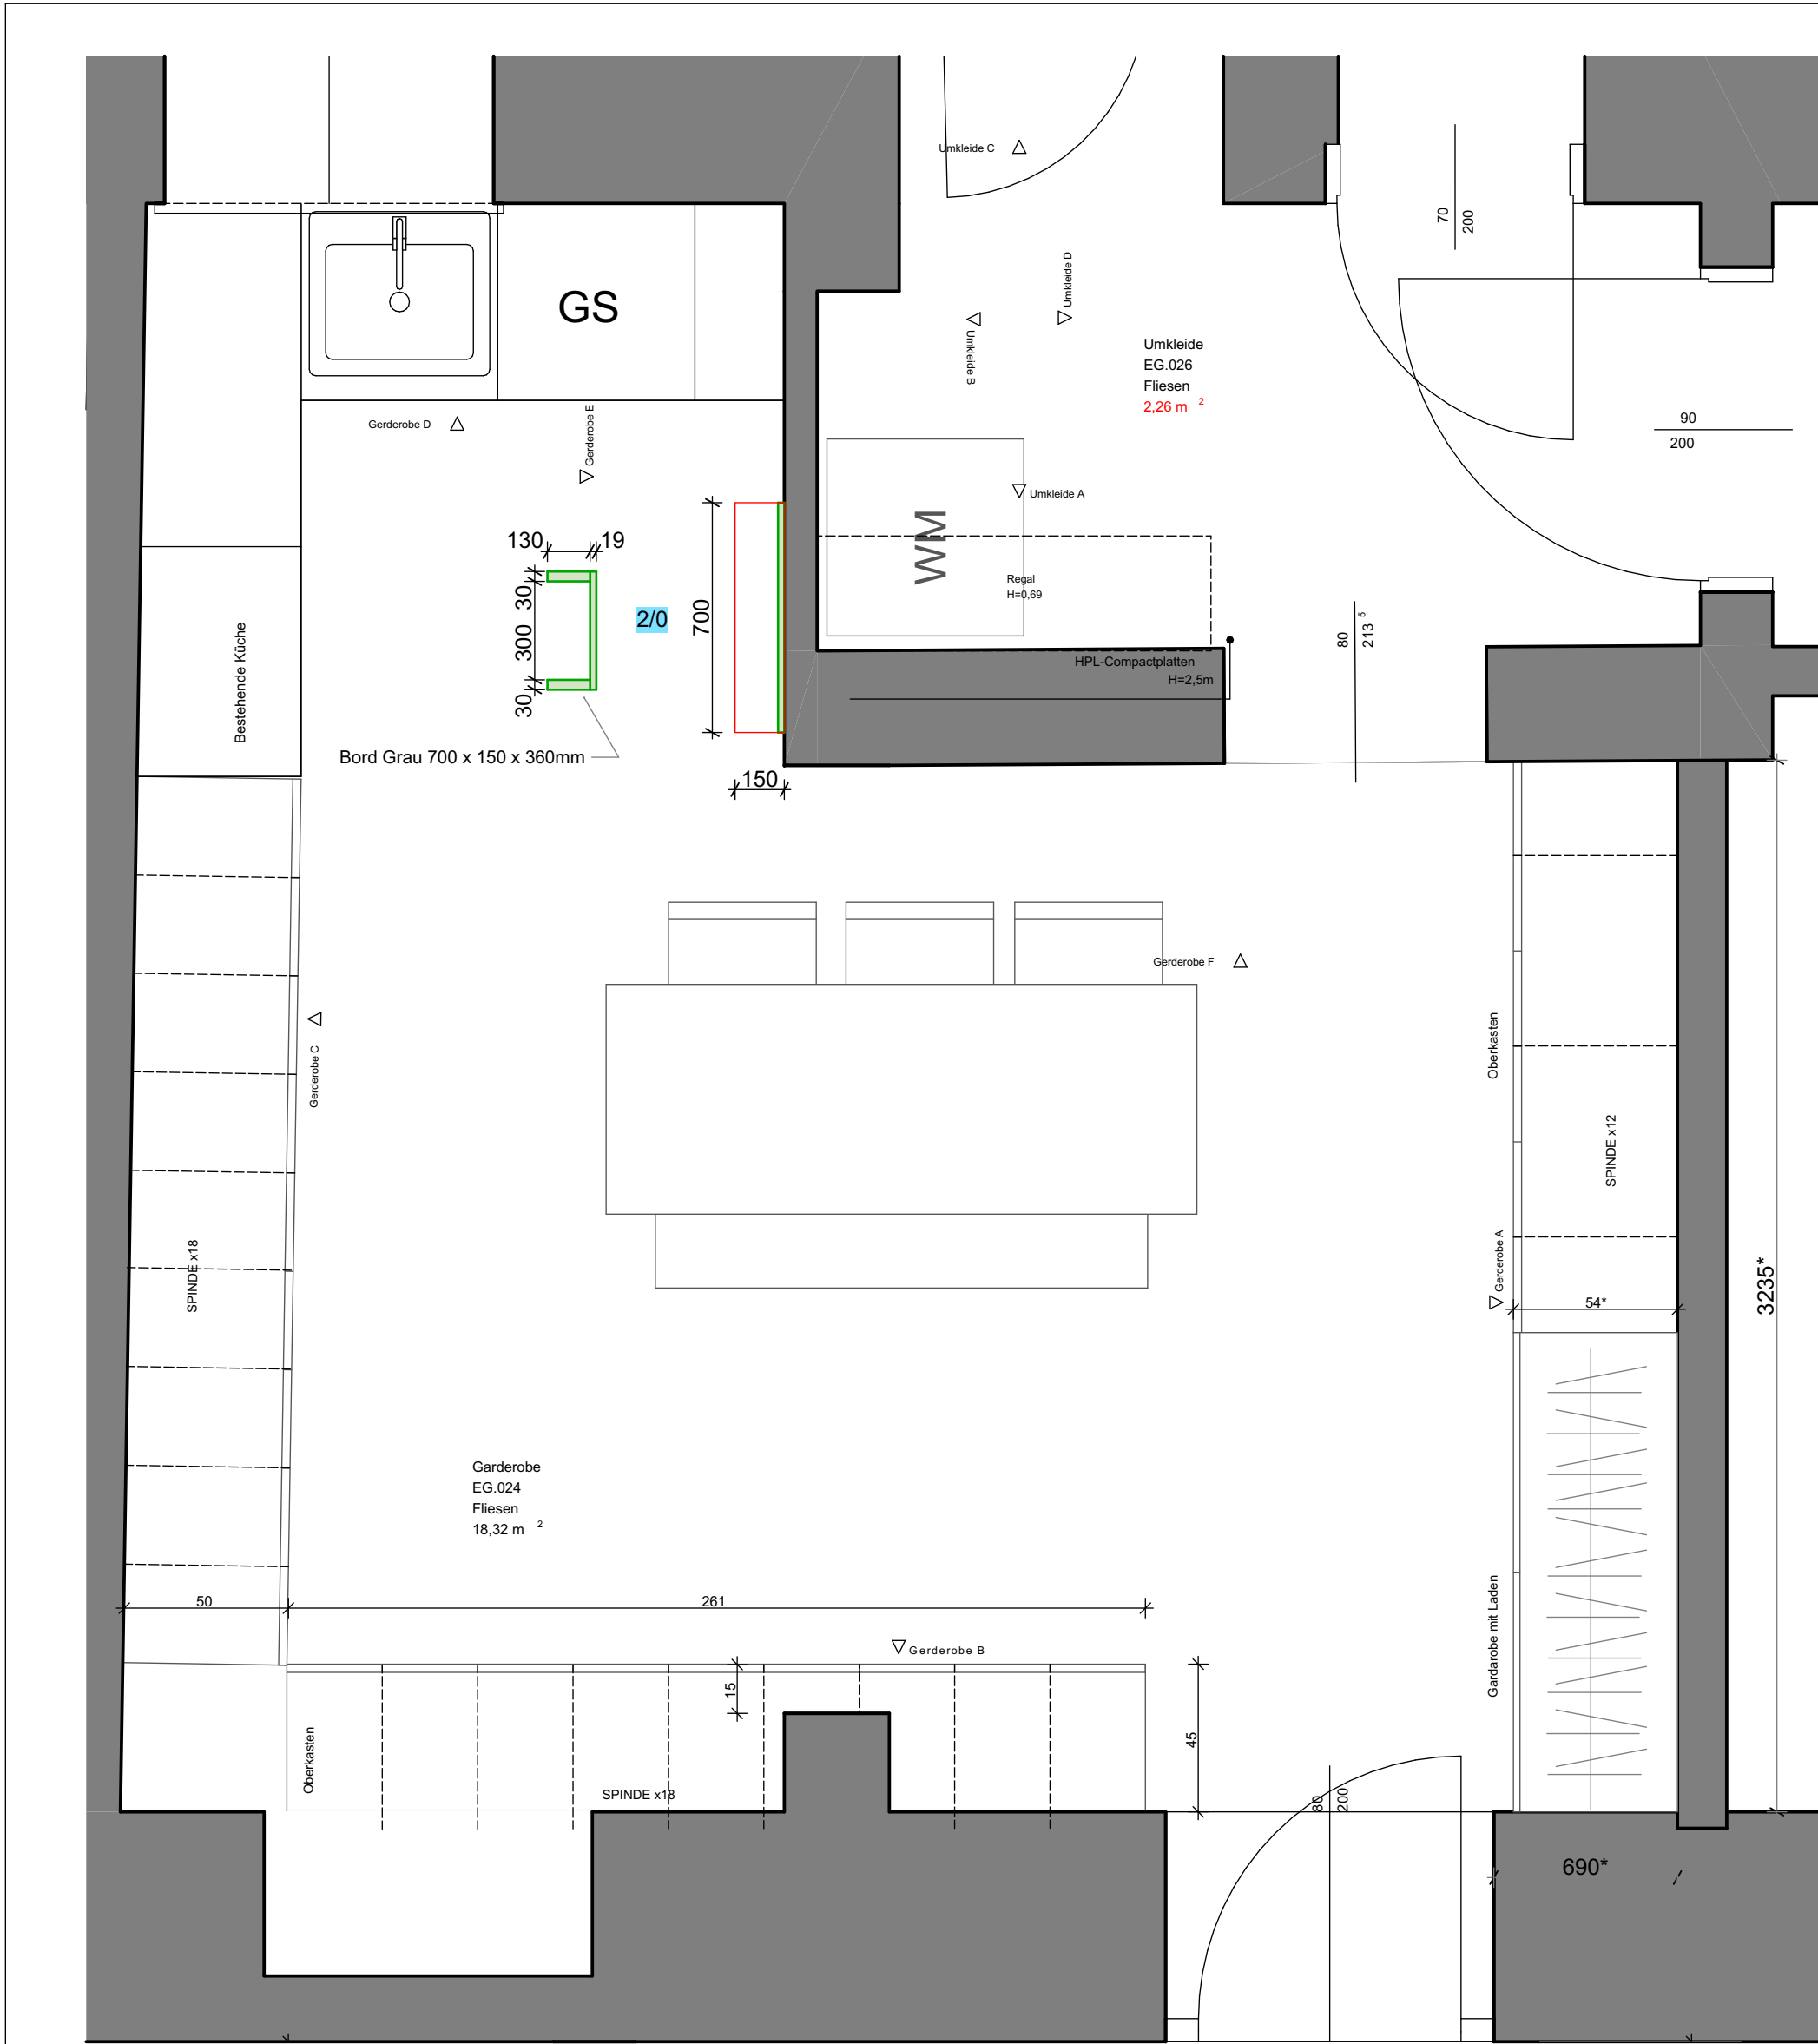


EG.024 Raumbuch_EG.024_Garderobe					
Raum Nr.	Raumname	Gewerk	Position	Anzahl	Objekt
EG.024					
Garderobe	---	---	Objekt-0020	1	---
Garderobe	---	---	Objekt-0021	1	---
Garderobe	---	---	Objekt-0022	3	---
Garderobe	---	---	Objekt-042	1	---
Garderobe	---	---	Objekt-043	1	---
Garderobe	---	---	Objekt-044	3	---
Garderobe	---	---	Raffstore	5	---

Garderobe	Elektro	EL	4	Steckdose
-----------	---------	----	---	-----------

Garderobe	Klima	HKLS	1	Wandklimagerät
-----------	-------	------	---	----------------

Garderobe	Tischler	Pos.24.01	3	Spind
Garderobe	Tischler	Pos.24.02a	5	Oberschrank Tür Rechts
Garderobe	Tischler	Pos.24.02a	7	Oberschrank Tür Links
Garderobe	Tischler	Pos.24.02b	3	Oberschrank Tür Rechts
Garderobe	Tischler	Pos.24.02c	1	Oberschrank Tür Rechts
Garderobe	Tischler	Pos.24.03	1	Garderobe

BAUVORHABEN: PVE Meidling - Umbau und Einrichtungsplanung	AUFTRAGGEBER PVE Meidling Dr. Klaus Klapper Dr. Elisabeth Grolig Eichenstraße 48-54 1120 Wien	ARCHITEKT: Architekt DI Herbert Peter Staatlich befugter u. beideter Ziviltechniker T: +43 699 115 30030 Capistrangasse 5/61, 1060 Wien e-mail: h.peter@europroject.com	PLAN: EG.024.1 GR Garderobe	PROJEKT-NR: 4 6 3	DATUM: 22.01.26
				GEZ.: HP	MASSSTAB: M = 1:25, 1:1

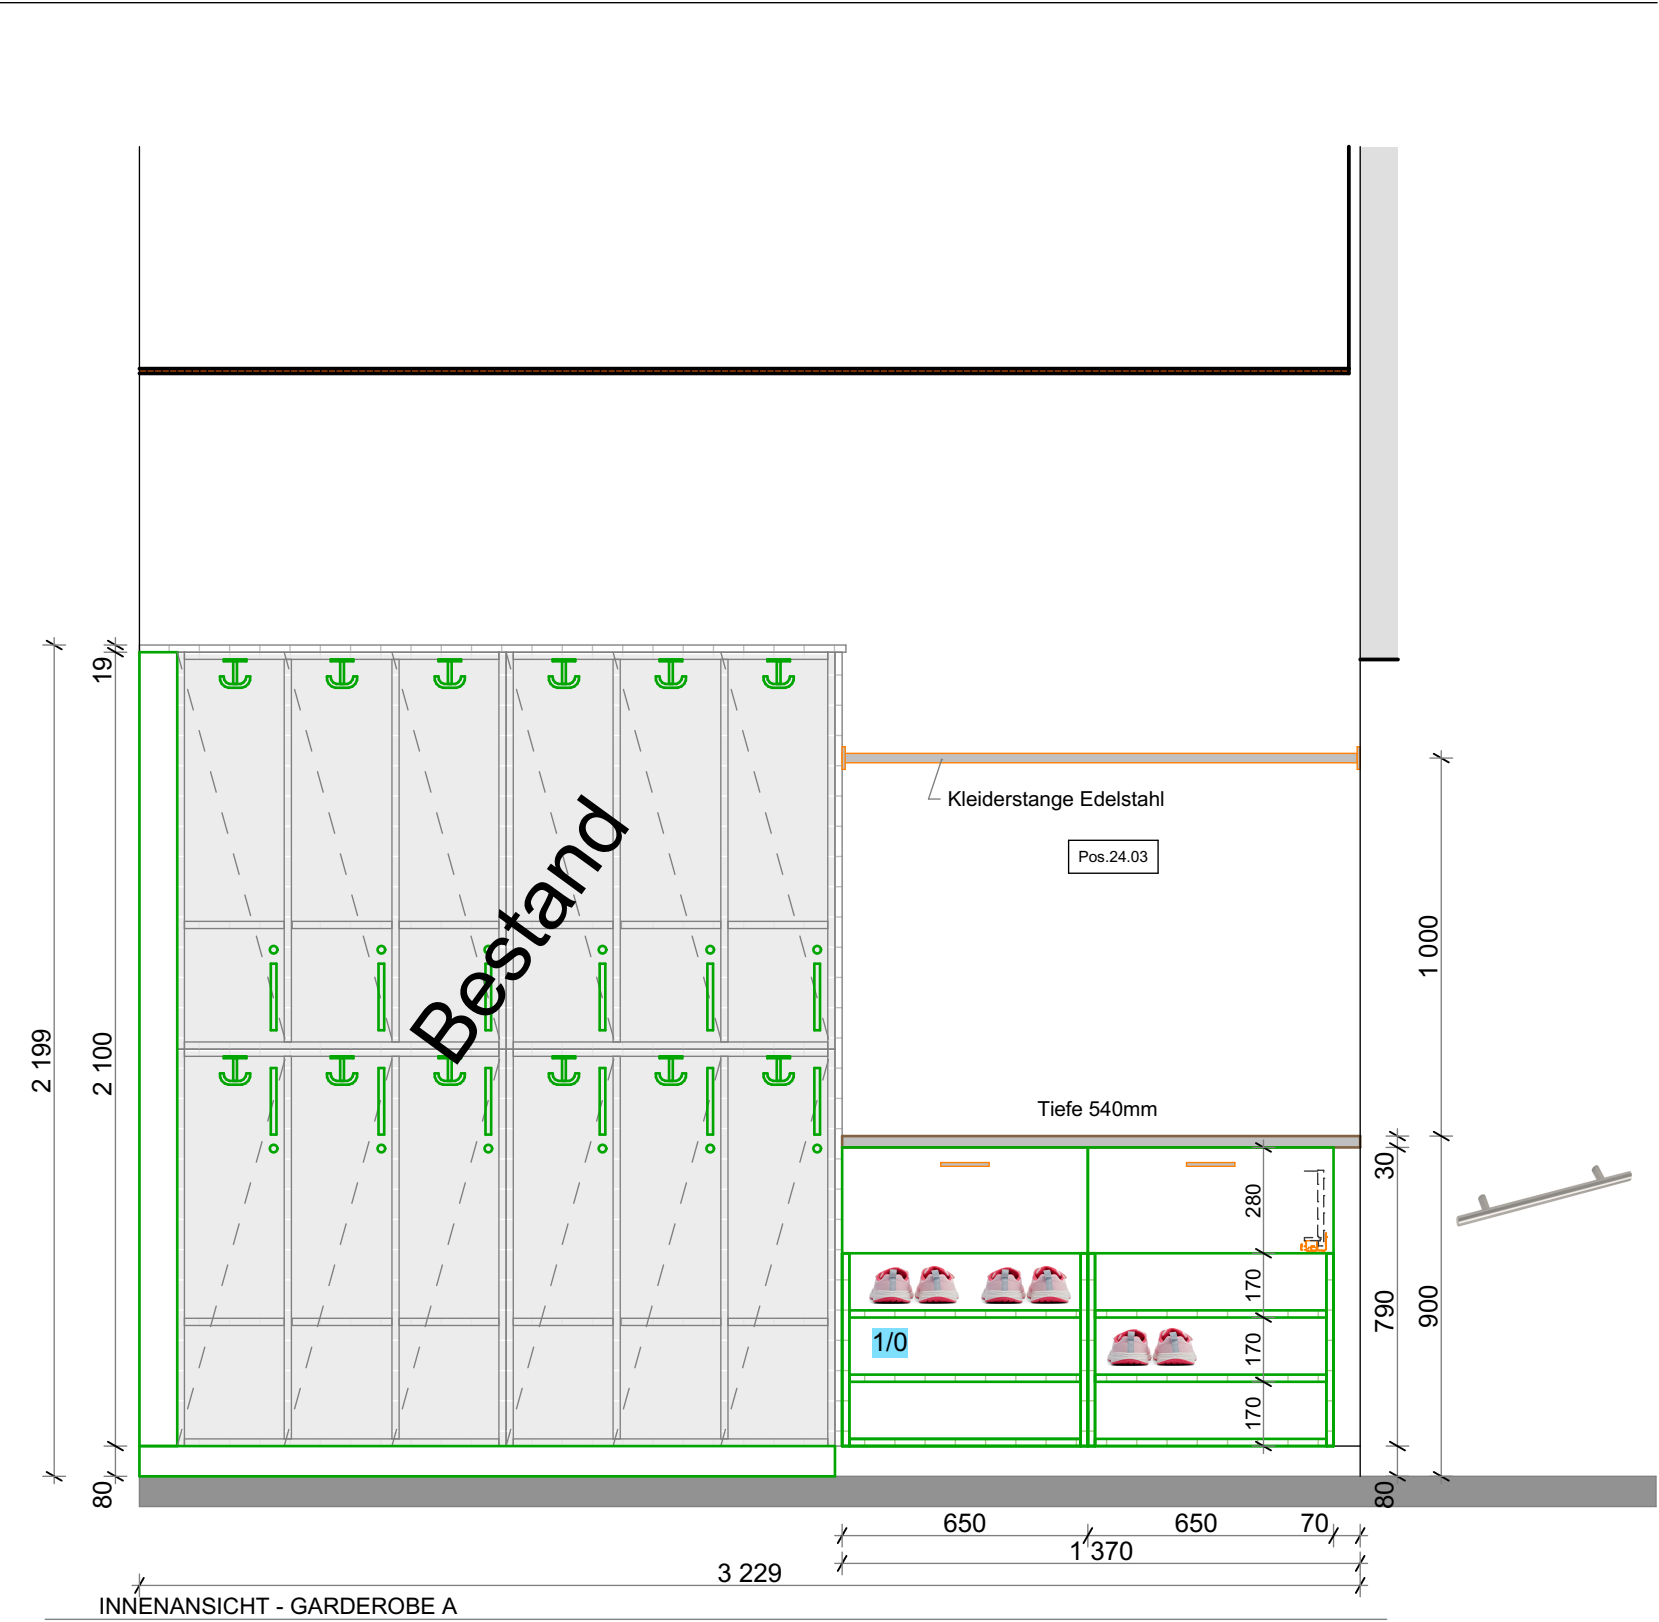

BAUVORHABEN: PVE Meidling - Umbau und Einrichtungsplanung	AUFTRAGGEBER PVE Meidling Dr. Klaus Klapper Dr. Elisabeth Grolig Eichenstraße 48-54 1120 Wien	ARCHITEKT: Architekt DI Herbert Peter Staatlich befugter u. beideter Ziviltechniker T: +43 699 115 30030 Capistrangasse 5/61, 1060 Wien e-mail: h.peter@europroject.com
---	---	--

Grundriss

Ordination

1:20

Ausführung

Möbel Decor W980 ST7

Kunde / customer: PVE Meidling Dr. Klapper		Adresse / address: A - 1120 Wien / Eichenstraße 48 - 54	
Projekt / project: Ordination		Zeichnungsdatum / Drawing date: 16.03.2026	
Garderobe		XX	
XX		1:20	
Kategorie: Objekt	Plan-Bearbeiter: XX	AV-Bearbeiter: hh	Gedruckt: 11.06.2026
Ansprech.: mk	Plan Nummer: P250000	AV Nummer: 260220	Zeichnung: 20260312_PVE_Meidling_Ord.ph
Maße in mm / NATURMASS NEMMEN, NOTEN FREIEN			INDEX B



HUTTER Opjekt
A - 8190 Birkfeld | Weiznerstraße 9
Tel.: 031 74/4472 | office@hutter.co.at
https://www.hutter.wohnen.com | https://www.hutter.co.at

© HUTTER ARCHITECT GmbH 2025, jede Nutzung, insbesondere Reproduktion, Vervielfältigung, Weiterverbreitung ist ohne schriftliche Genehmigung der HUTTER ARCHITECT GmbH ist ausdrücklich untersagt.