
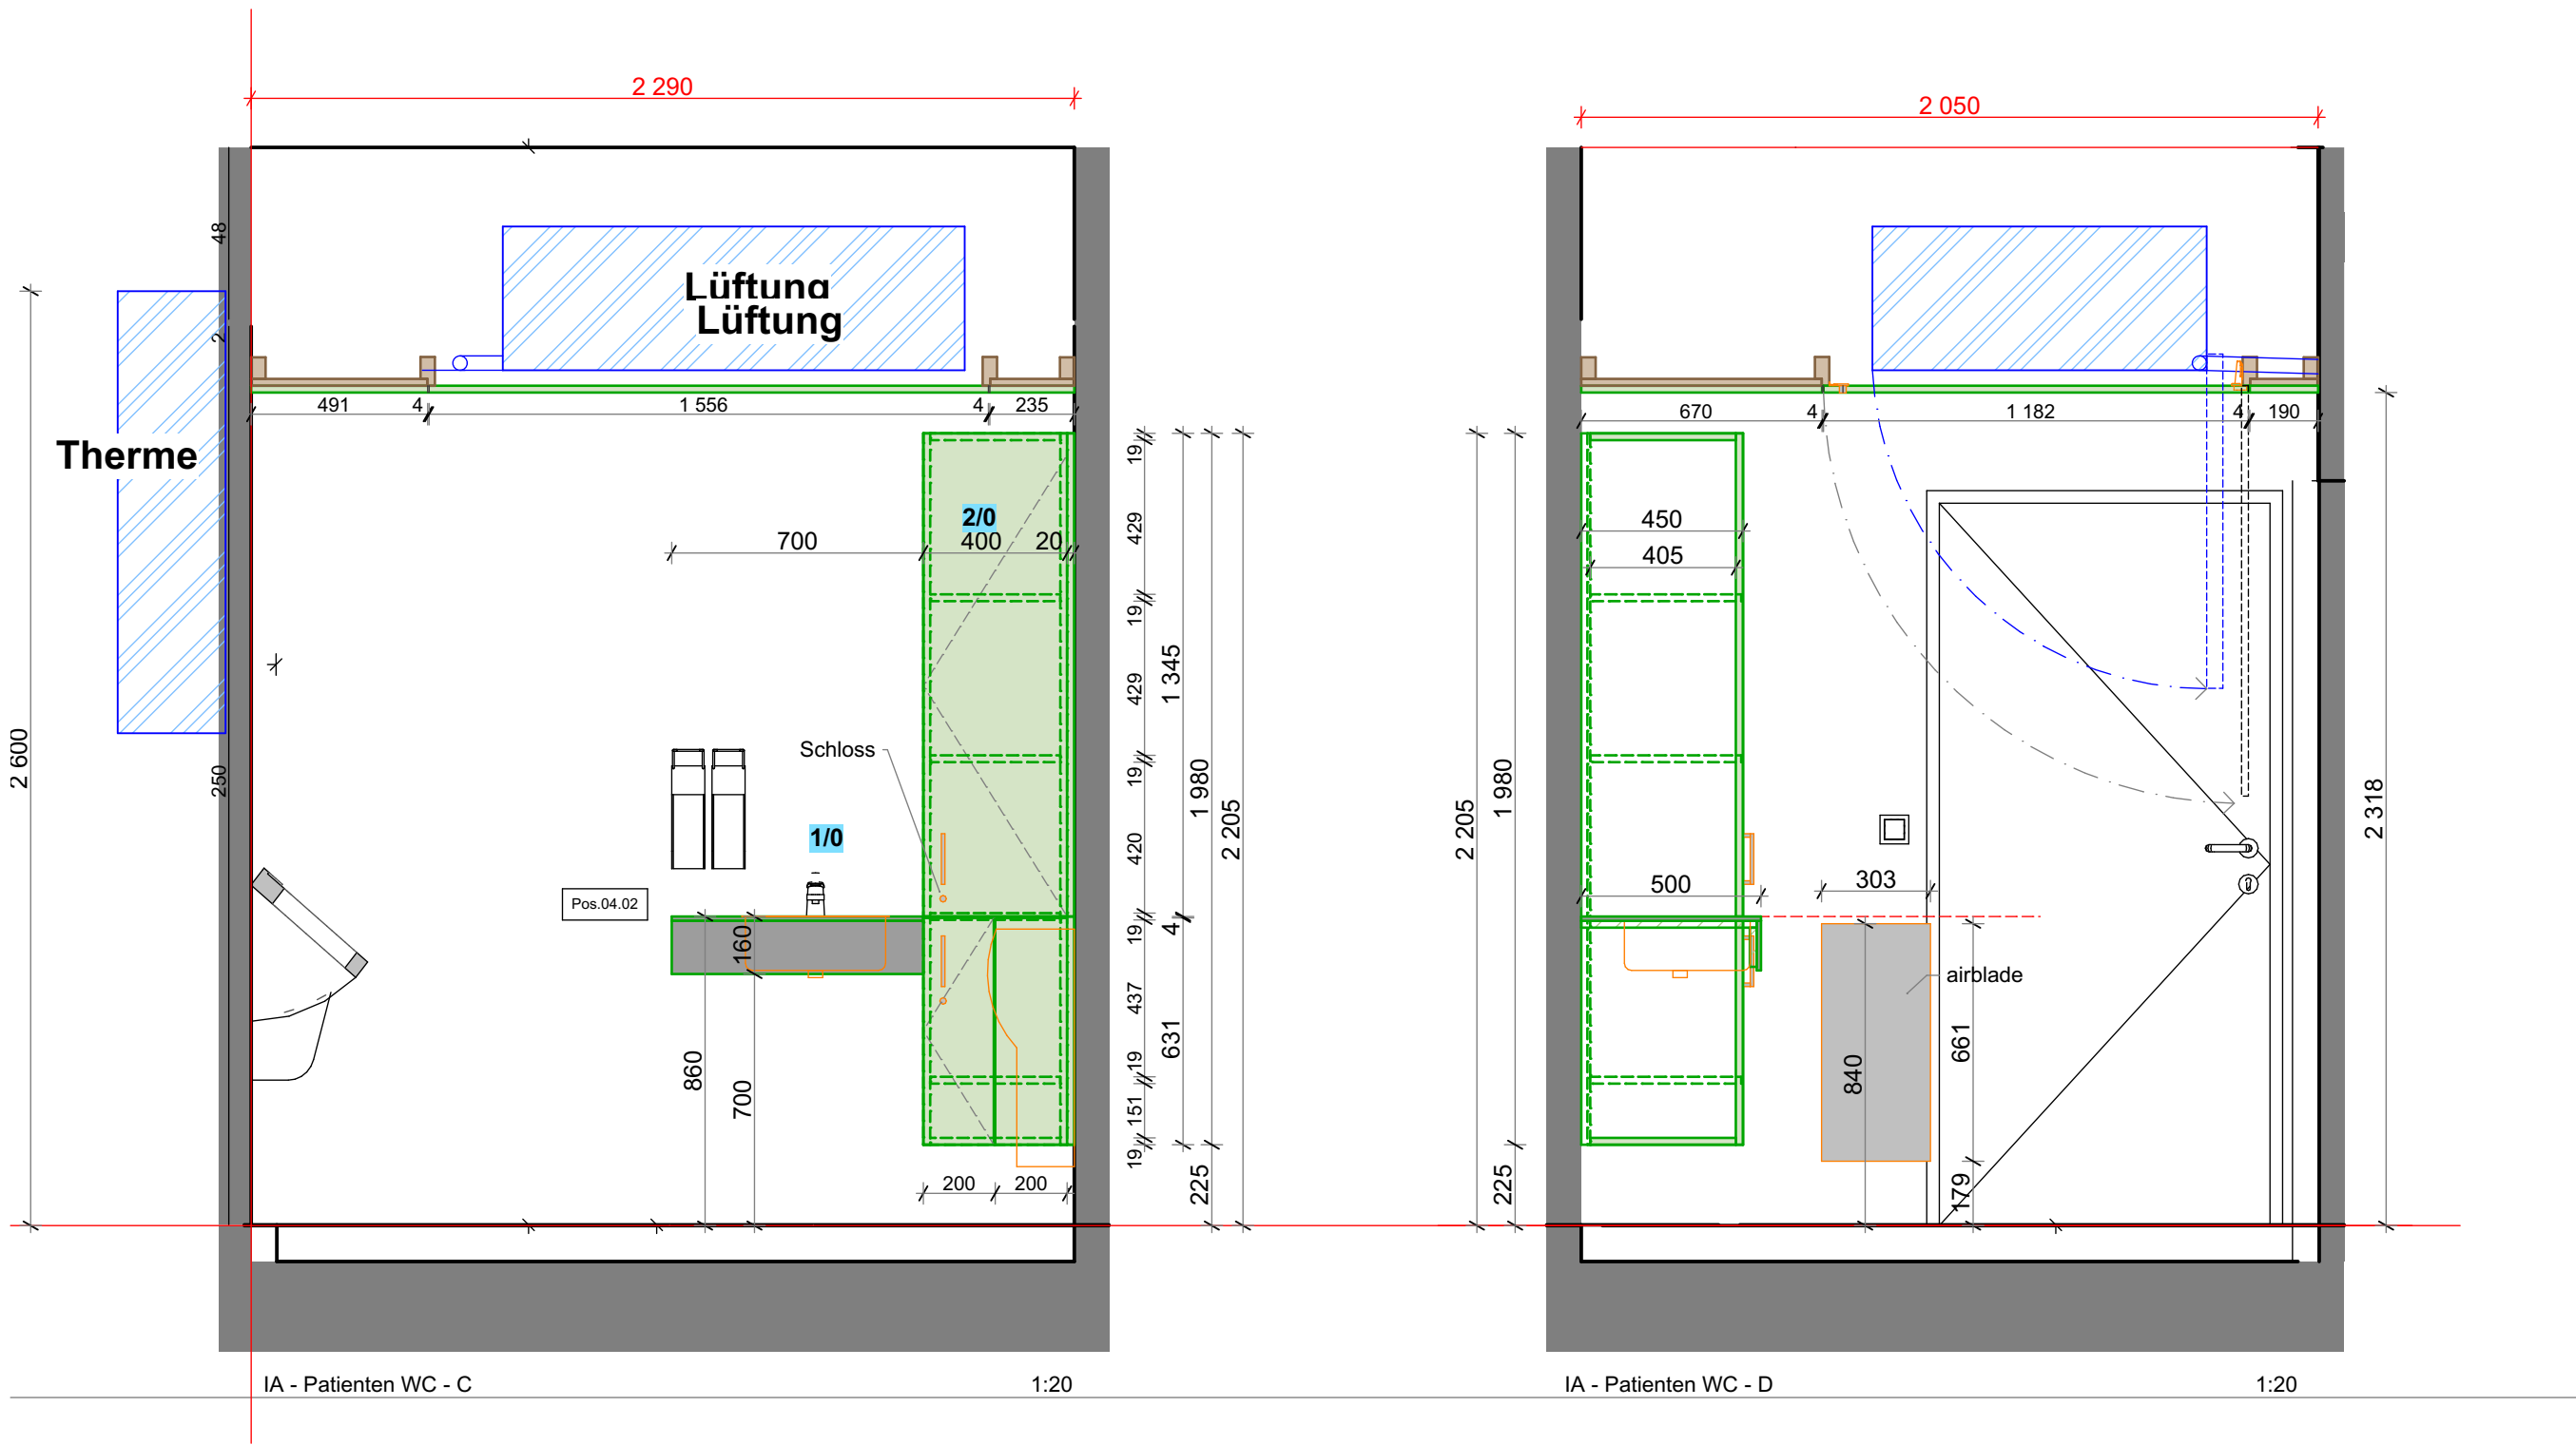


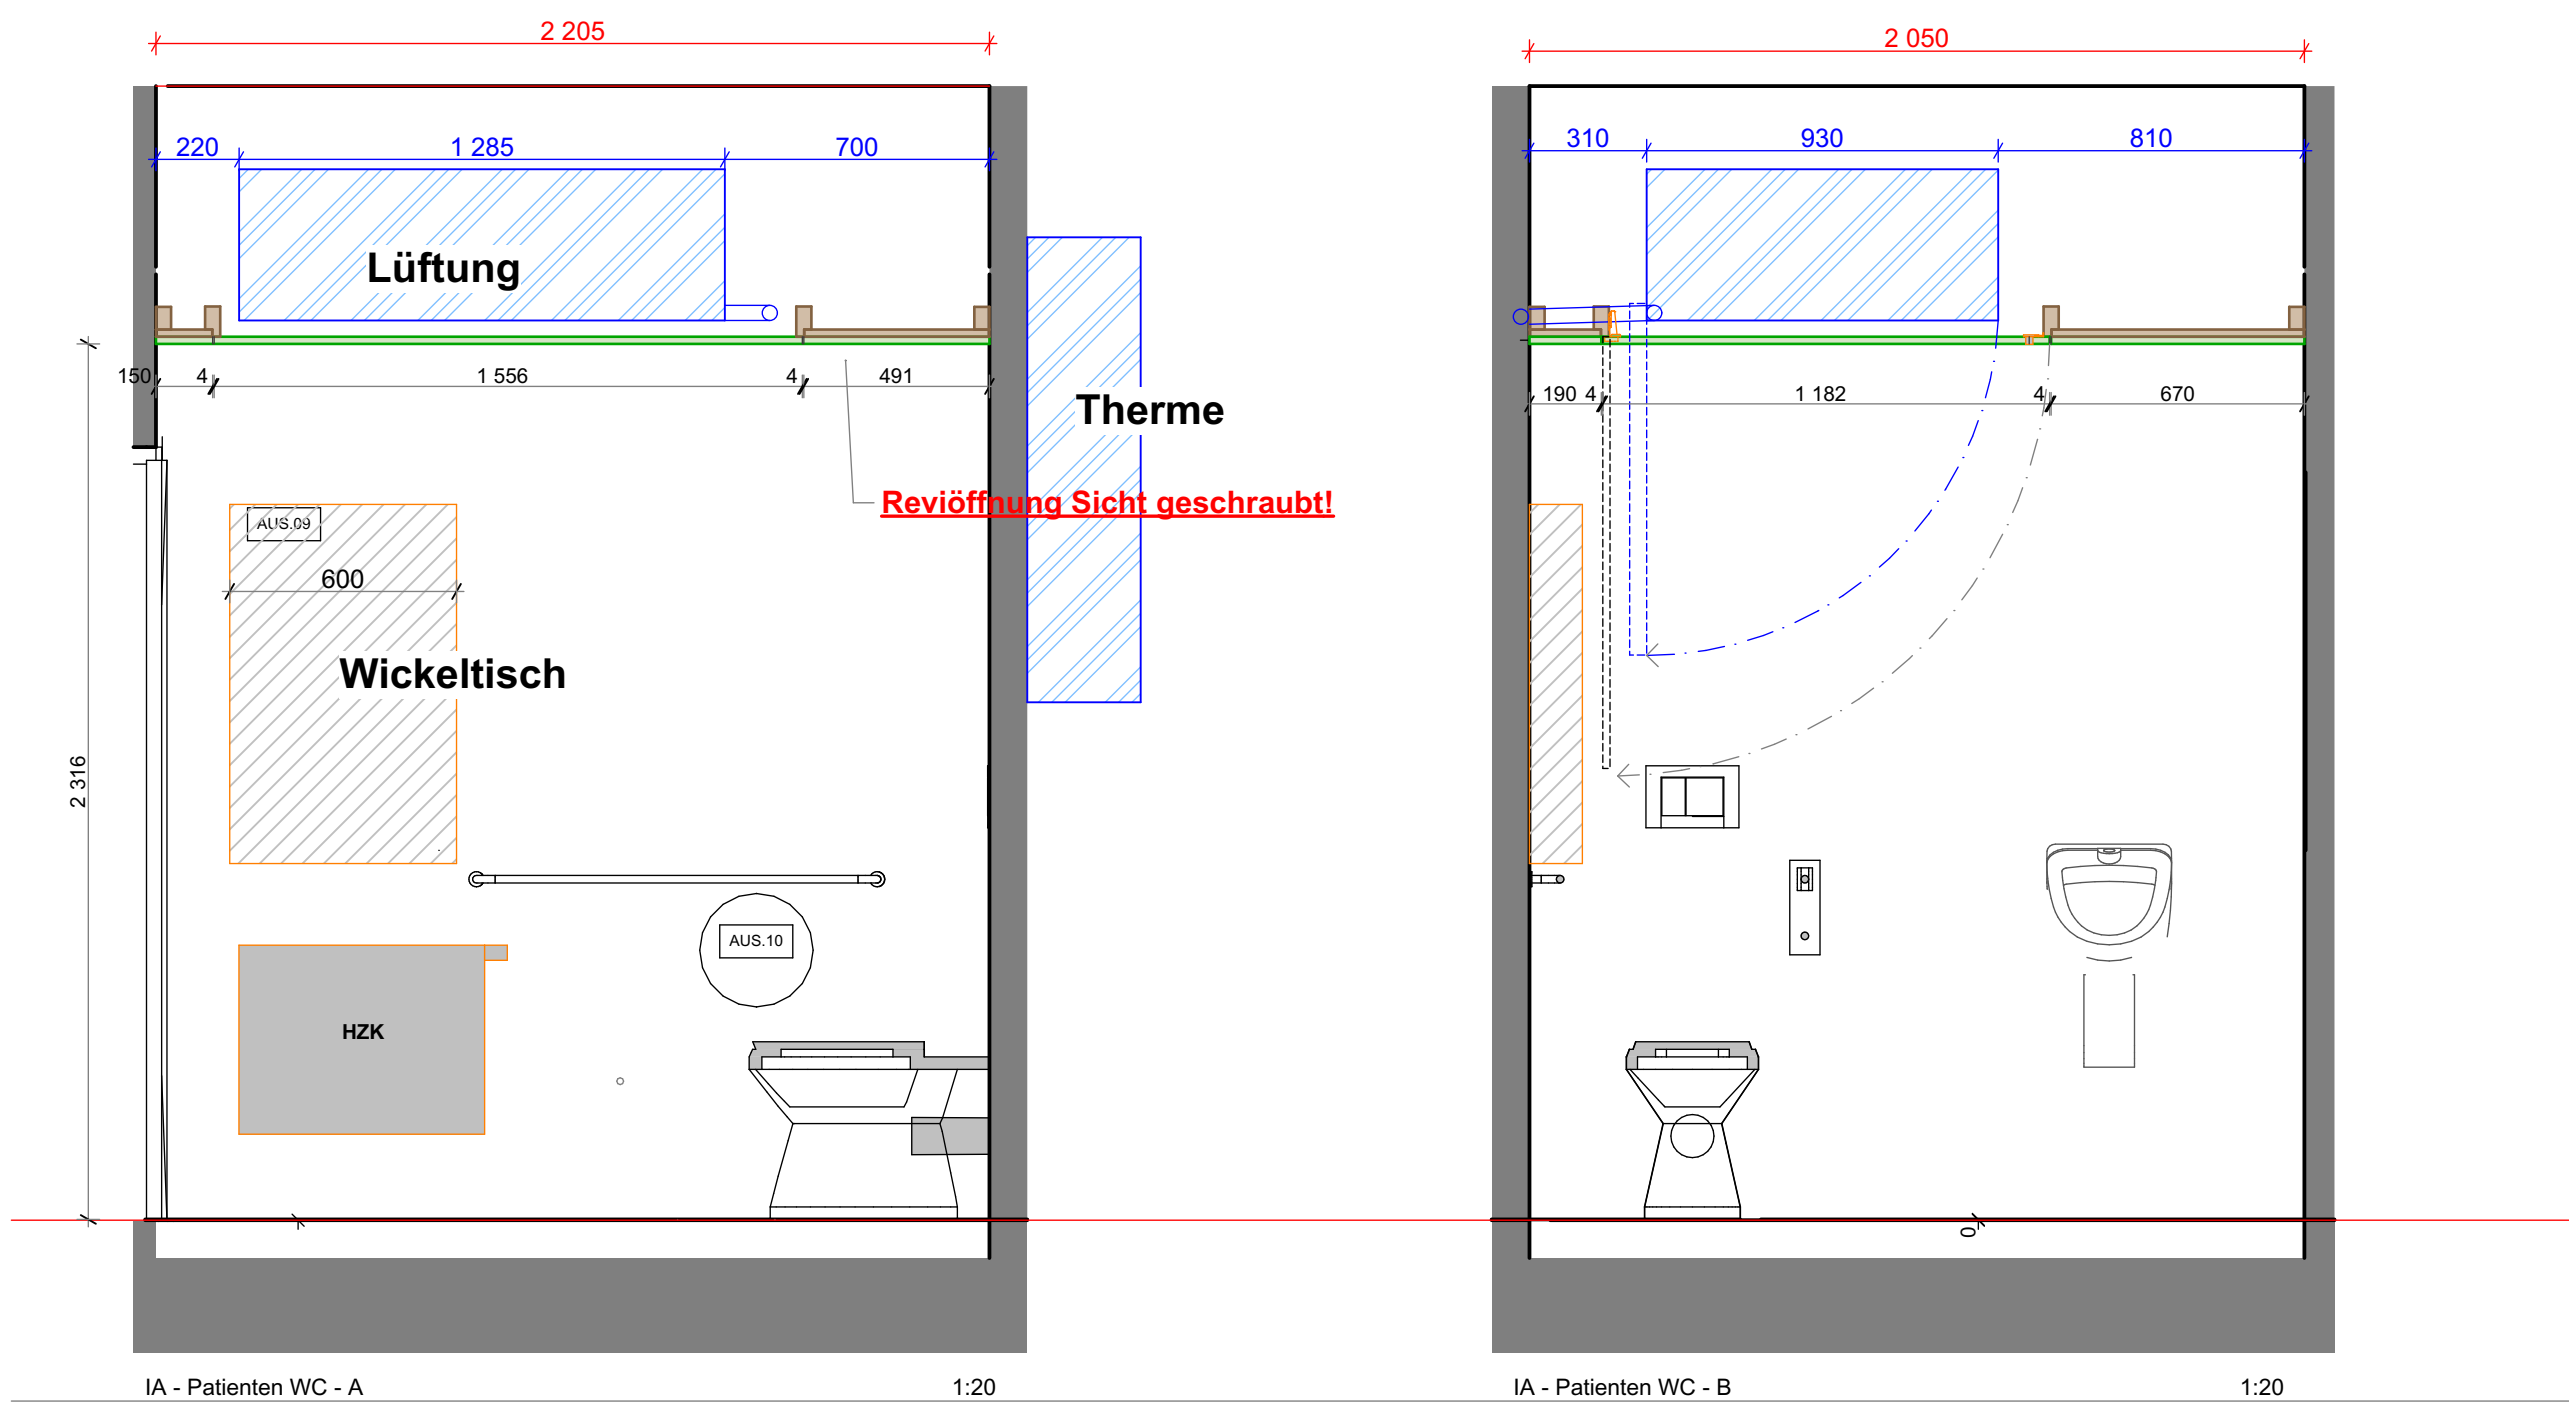


Umbau und inung	AUFTRAGGEBER PVE Meidling Dr. Klaus Klapper Dr. Elisabeth Grolig Eichenstraße 48-54 1120 Wien	ARCHITEKT: Architekt DI Herbert Peter Staatlich befugter u. besoldeter Ziviltechniker T: +43 699 115 30030 Capistrangasse 56/1, 1060 Wien e-mail: h.peter@europroject.com	EUROPROJECT ZIVILTECHNIKER GMBH	PLAN: EG.004.2 IA_Patienten WC A+B	PROJEKT-NR: 463
					GEZ.: HP

Grundriss Ordination 1:20

idling - Umbau und ungsplanung	AUFTRAGGEBER PVE Meidling Dr. Klaus Klapper Dr. Elisabeth Grolig Eichenstraße 48-54 1120 Wien	ARCHITEKT: Architekt DI Herbert Peter Staatlich befugter u. besoldeter Ziviltechniker T: +43 699 115 30030 Capistrangasse 56/1, 1060 Wien e-mail: h.peter@europroject.com	EUROPROJECT ZIVILTECHNIKER GMBH	PLAN: EG.004.3 IA_Patienten WC C+D	PROJEKT-NR: 463
					GEZ.: HP

Grundriss Ordination 1:20

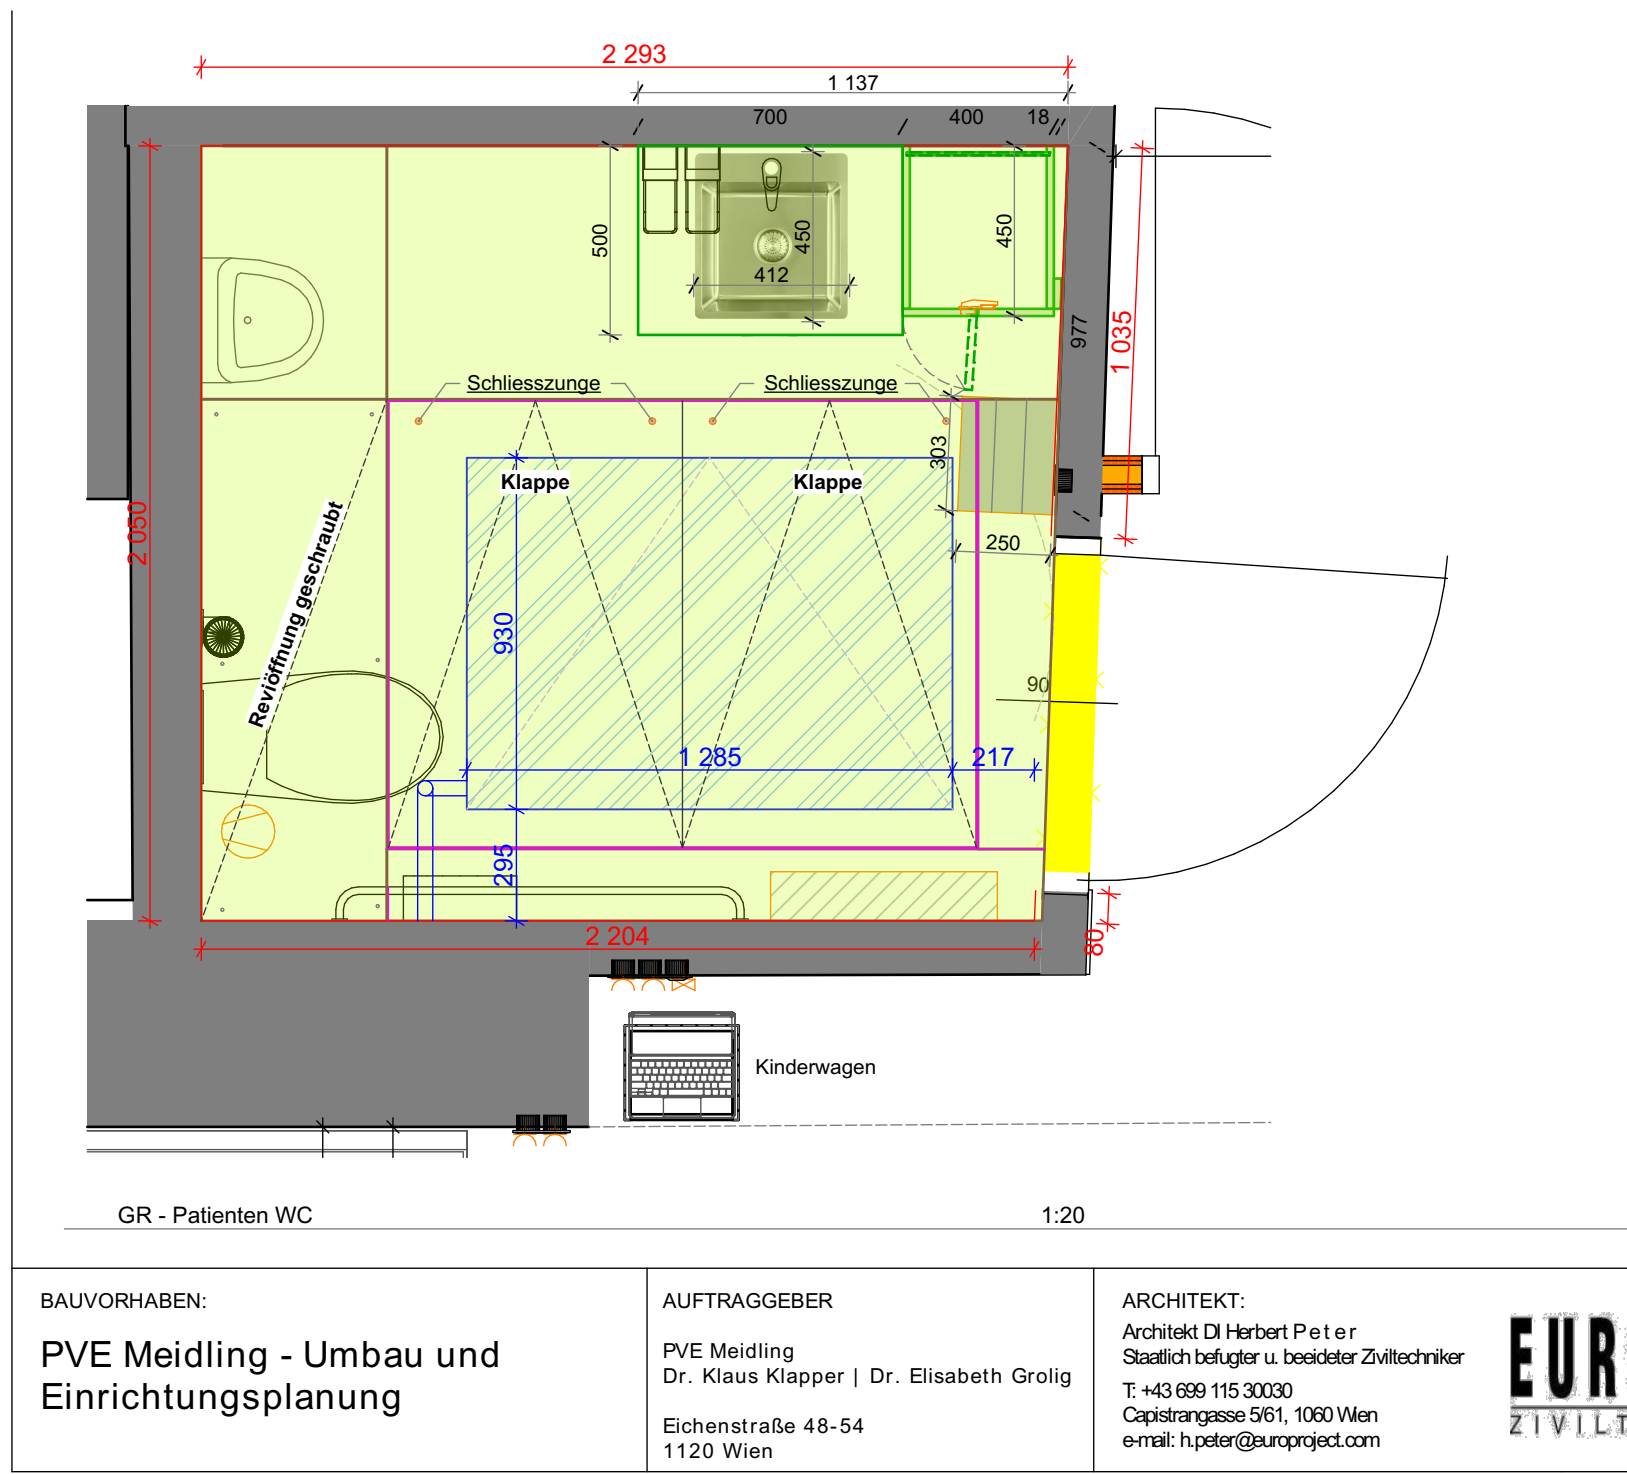

Grundriss Ordination 1:20

Ausführung

Möbel Decor
Arbeitsplatten

W980 ST7
Kompaktplatte Weiss

Decke

MDF Grundierfolie
Bauseits zum Malen

Kunde / customer: PVE Meidling Dr. Klapper		Adresse / address: A - 1120 Wien / Eichenstraße 48 - 54	
Projekt / project: Ordination		Zeichnungsdatum / Drawing date: 16.03.2026	
Patienten WC Decke		Änderung / change: XX XX	
Maßstab / scale: XX		1:20	
Kategorie: Objekt	Plan-Bearbeiter: XX	AV-Bearbeiter: hh	Gedruckt: 30.06.2026
Ansprech.: mk	Plan Nummer: P250000	AV Nummer: 260220	Zeichnung: 20260312_PVE_Meidling_Ordn_pln
INDEX B			