



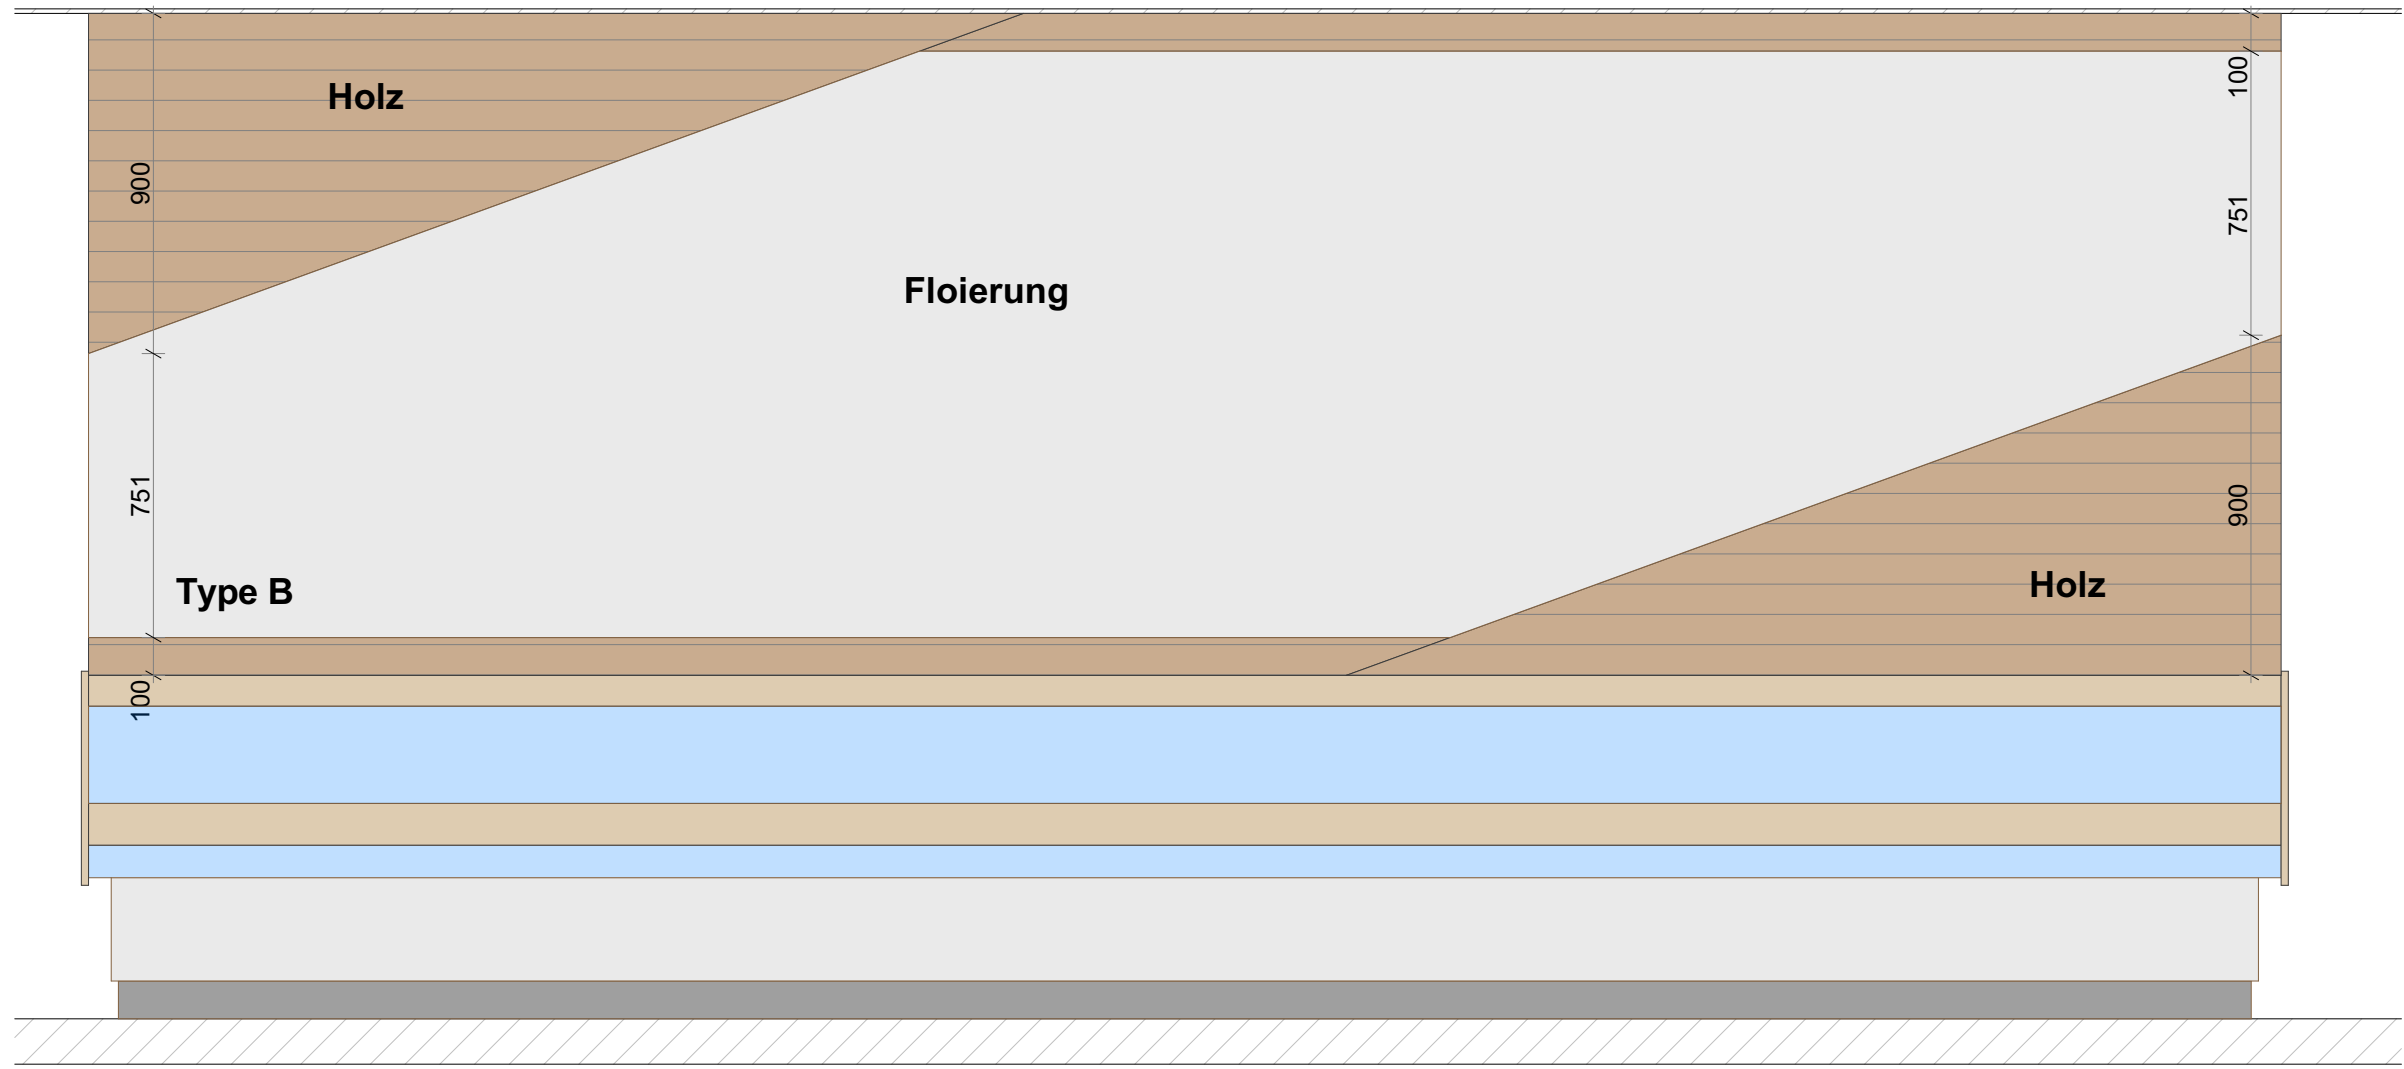

Ansicht Typ B Bankrückwand Ordination 1:20

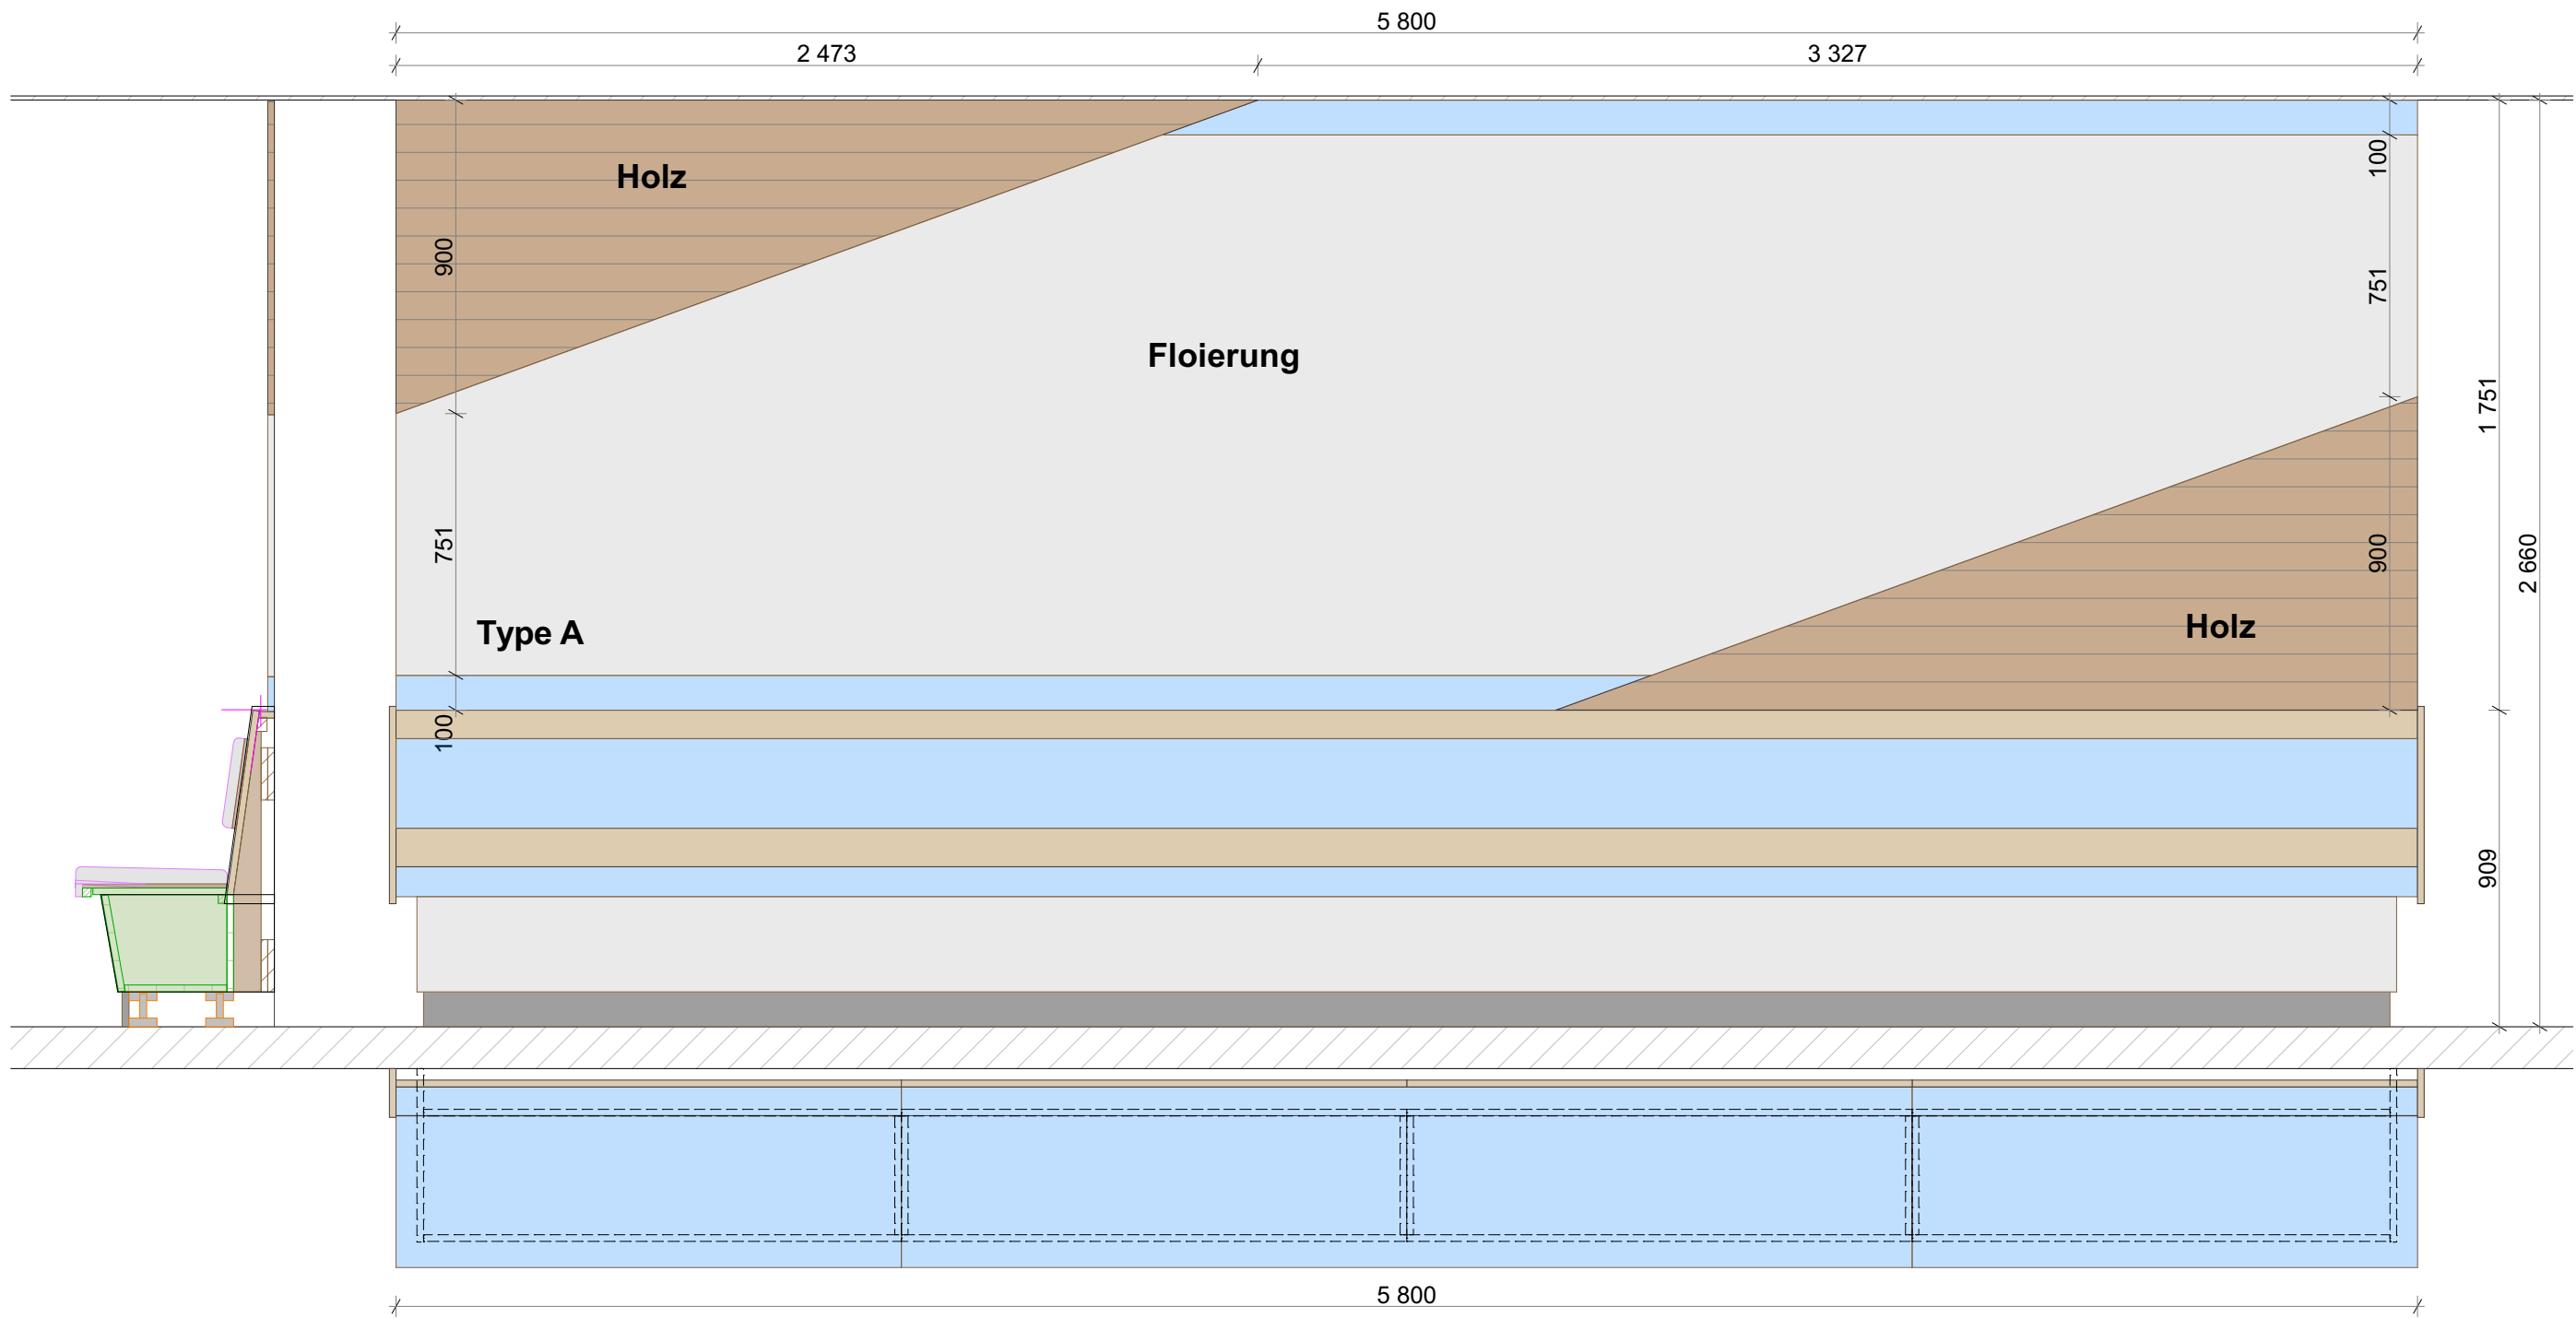

Ansicht Typ A Bankrückwand Ordination 1:20

Kunde / customer:		PVE Meidling Dr. Klapper		Zeichnungsdatum / Drawing date:		16.03.2026	
Adresse / address:		A - 1120 Wien / Eichenstraße 48 - 54		Änderung / change		XX	XX
Projekt / project :		Ordination		Maßstab / scale:		1:20	
		Empfang Bankrückwand					
		XX					
Kategorie:	Objekt	Plan-Bearbeiter:	XX	AV-Bearbeiter:	hh	Gedruckt:	07.07.2026
Ansprechp.:	mk	Plan Nummer:	P250000	AV Nummer:	260220	Zeichnung:	20260312_PVE_Meidling_Ord.pln
Maße in "mm" / NATURMASSE NEHMEN, KOTEN PRÜFEN							INDEX
							A



HUTTER Opjekt
A - 8190 Birkfeld | Weizerstraße 9
Tel.: 03174/4472 | office@hutter.co.at
<https://www.hutter.wohnen.com> | <https://www.hutter.co.at>

© HUTTER ACUSTIX GmbH 2025, jede Nutzung, insbesondere Reproduktion, Vervielfältigung bleibt vorbehalten und bedarf der ausdrücklichen Zustimmung
© HUTTER ACUSTIX GmbH 2025, any use, reproduction in particular, is reserved and require the express consent