
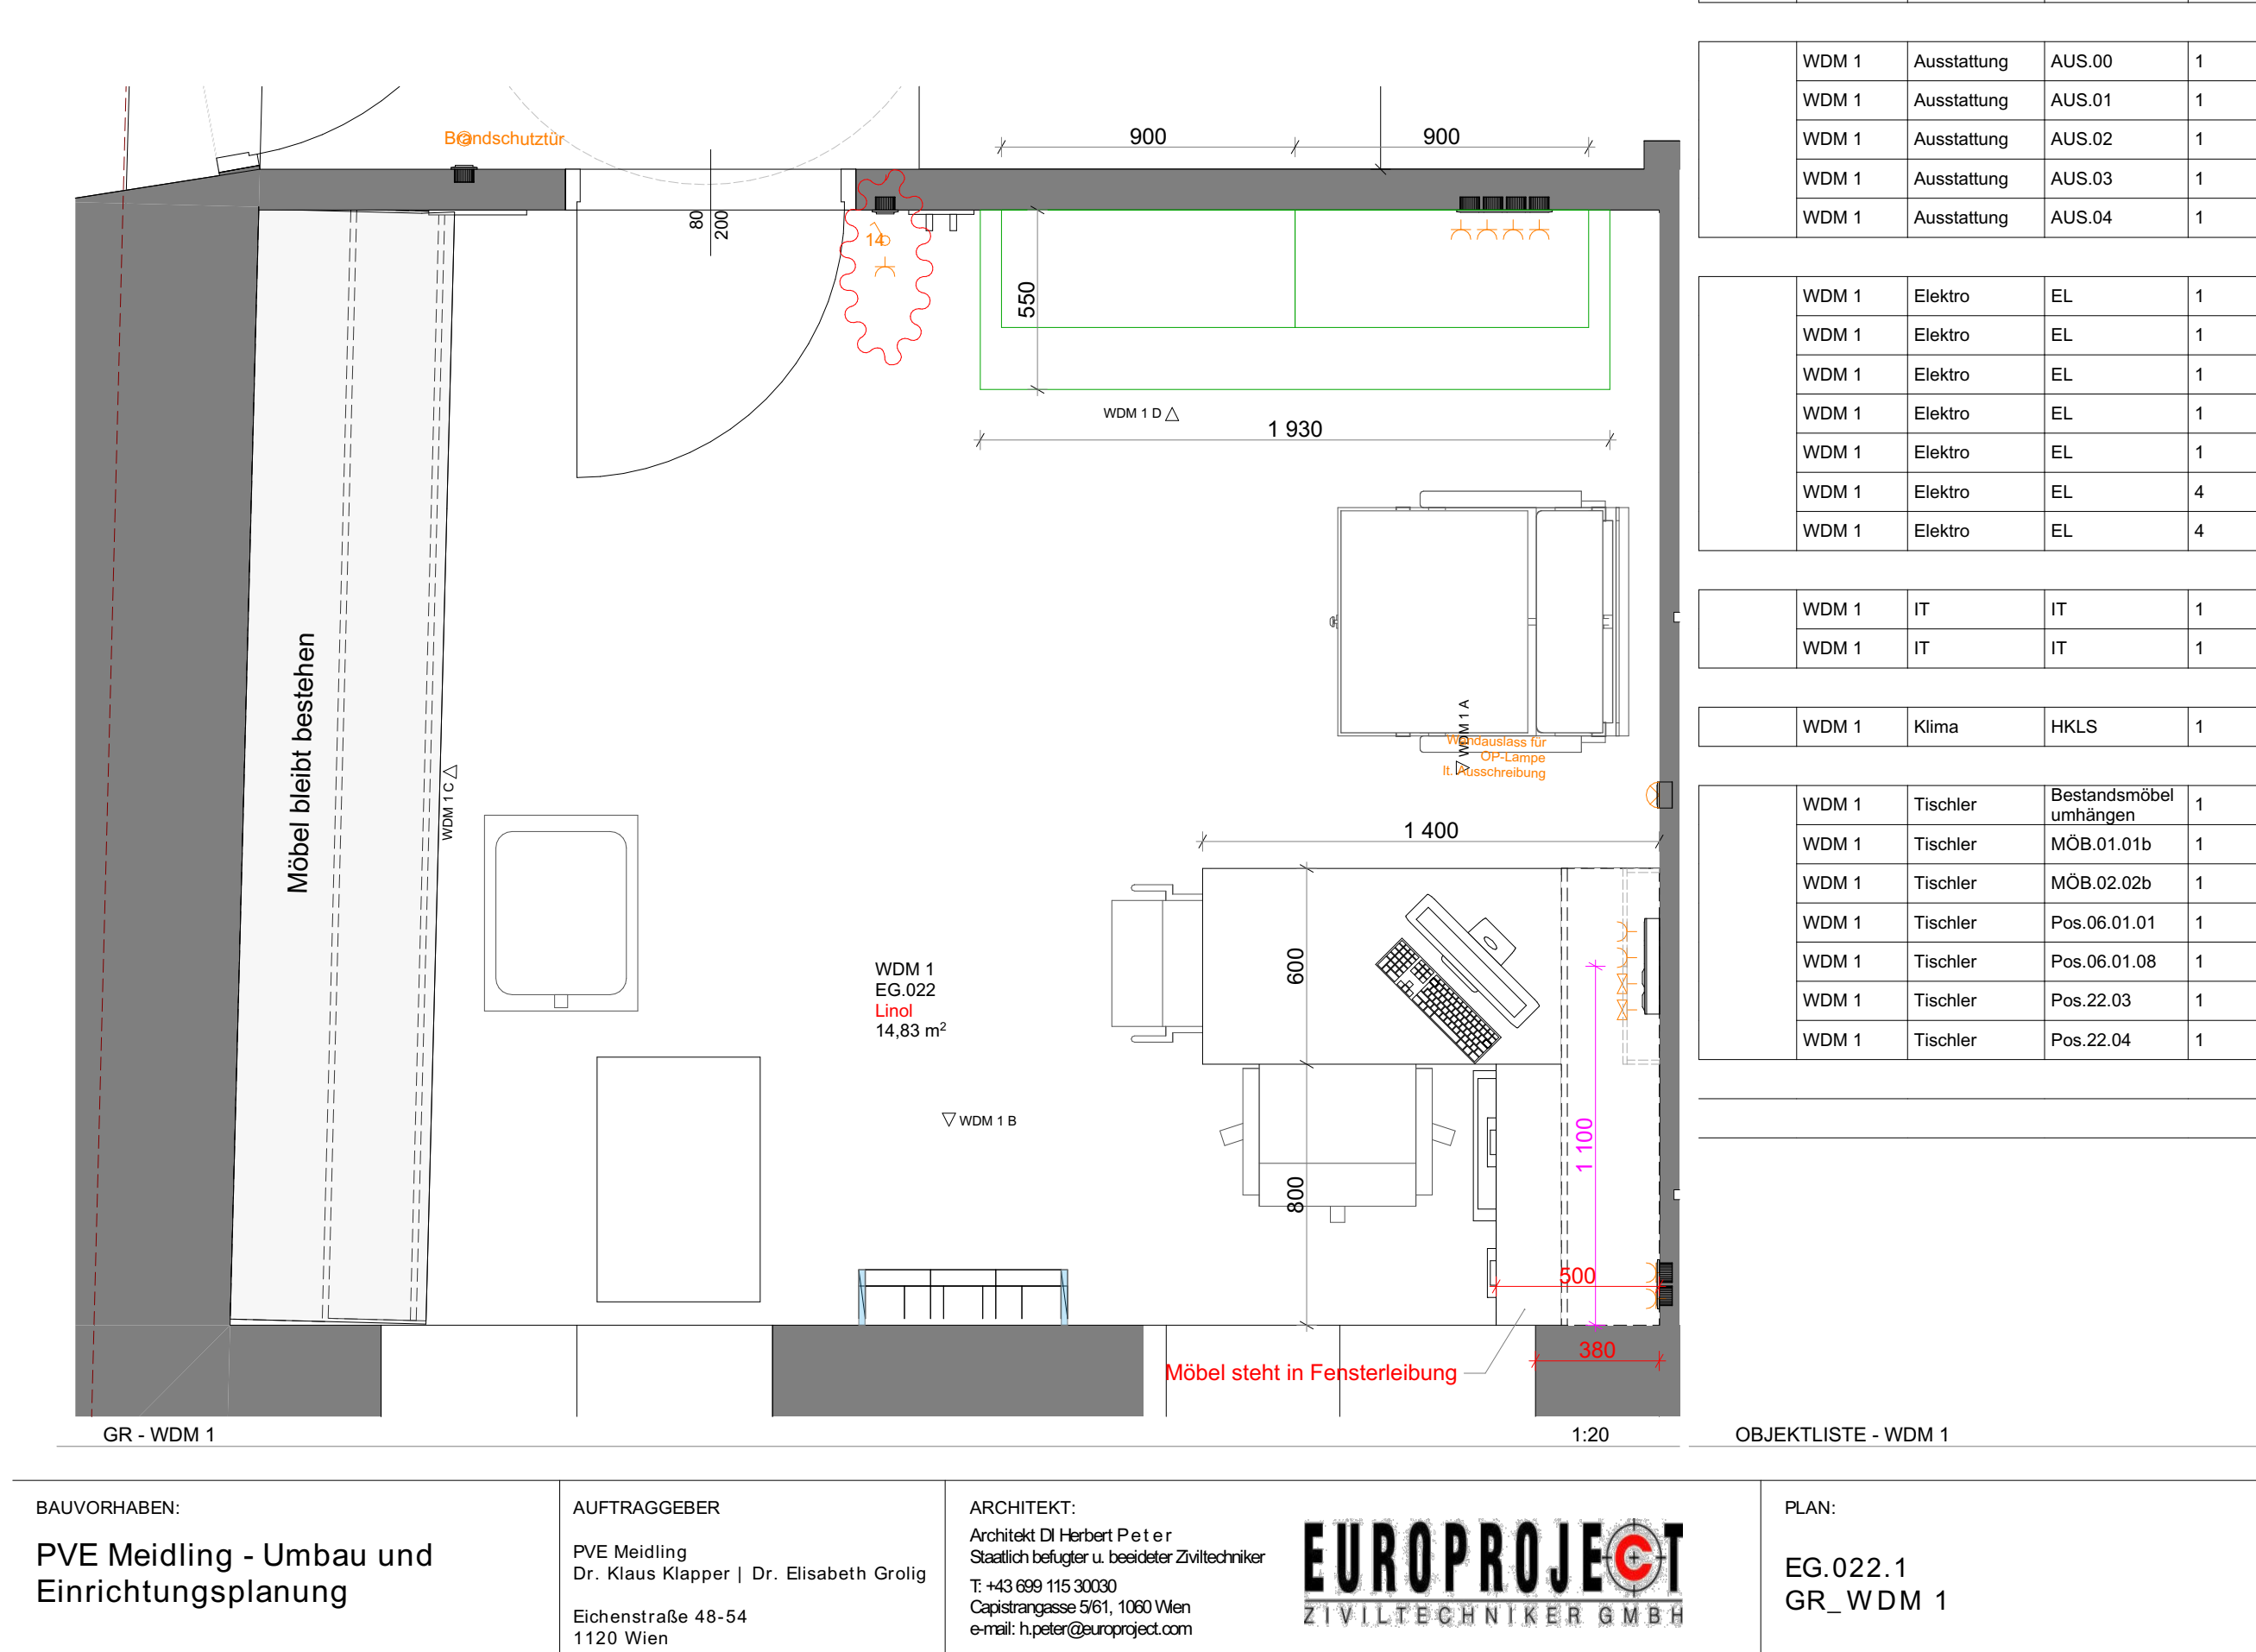
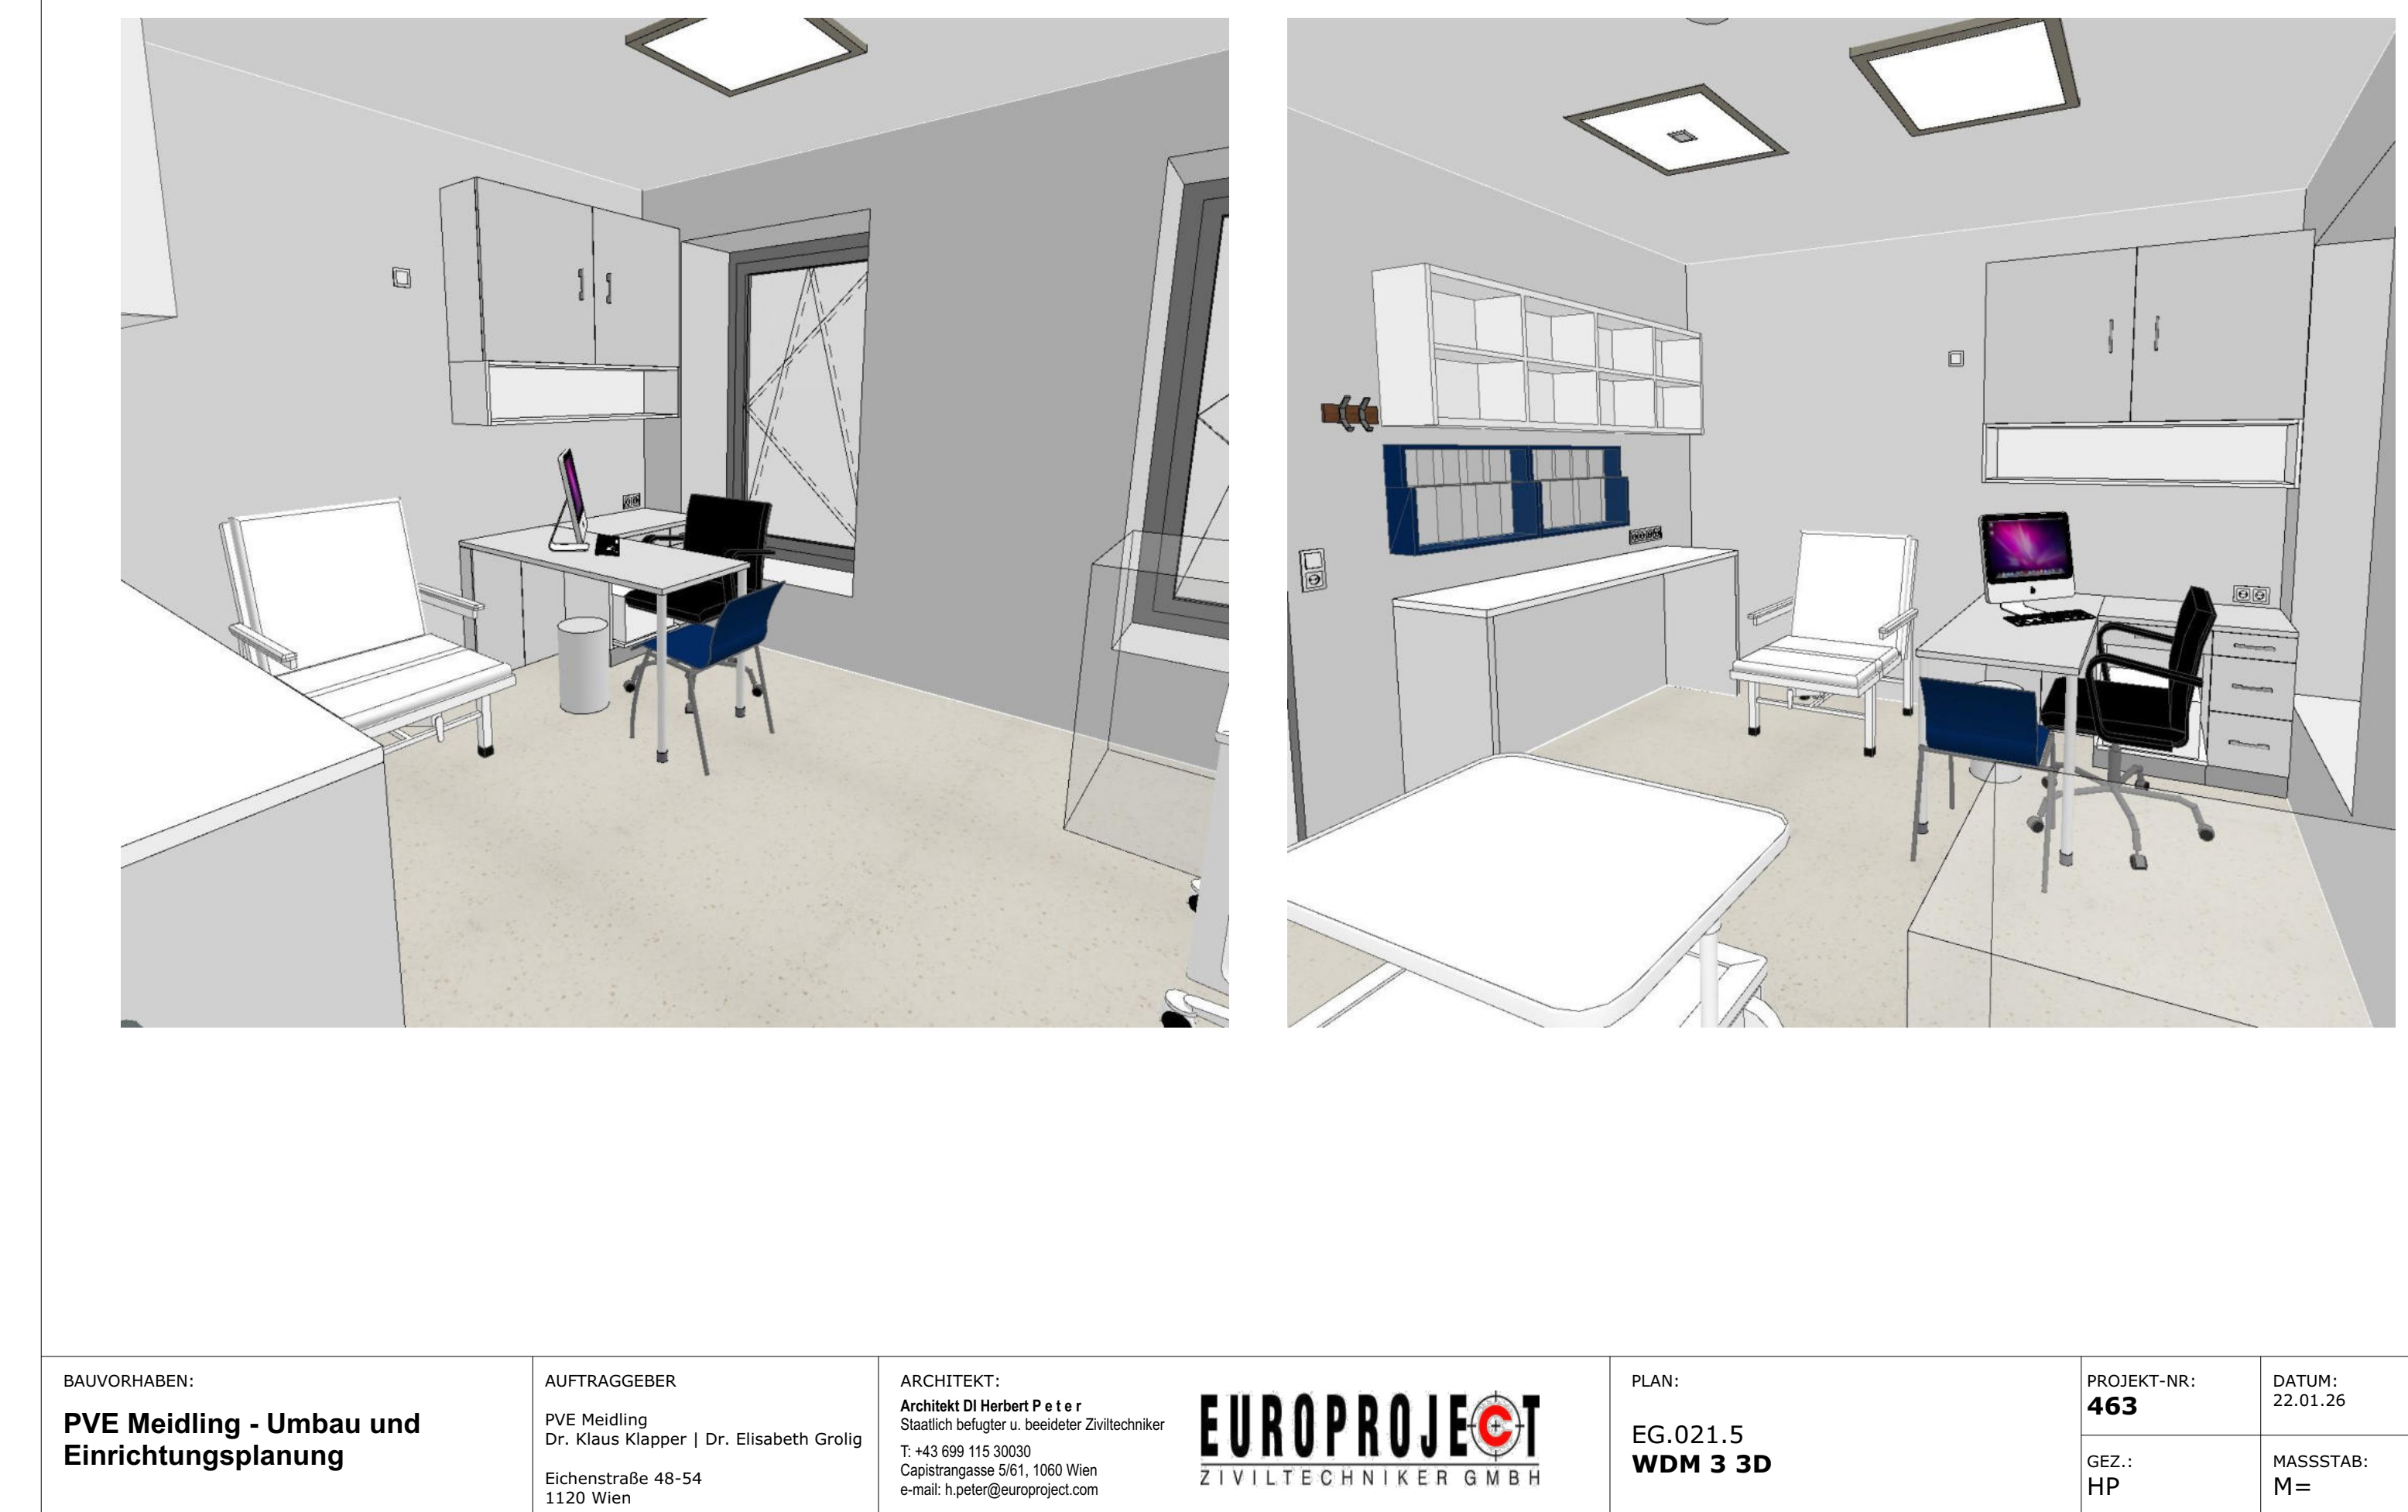
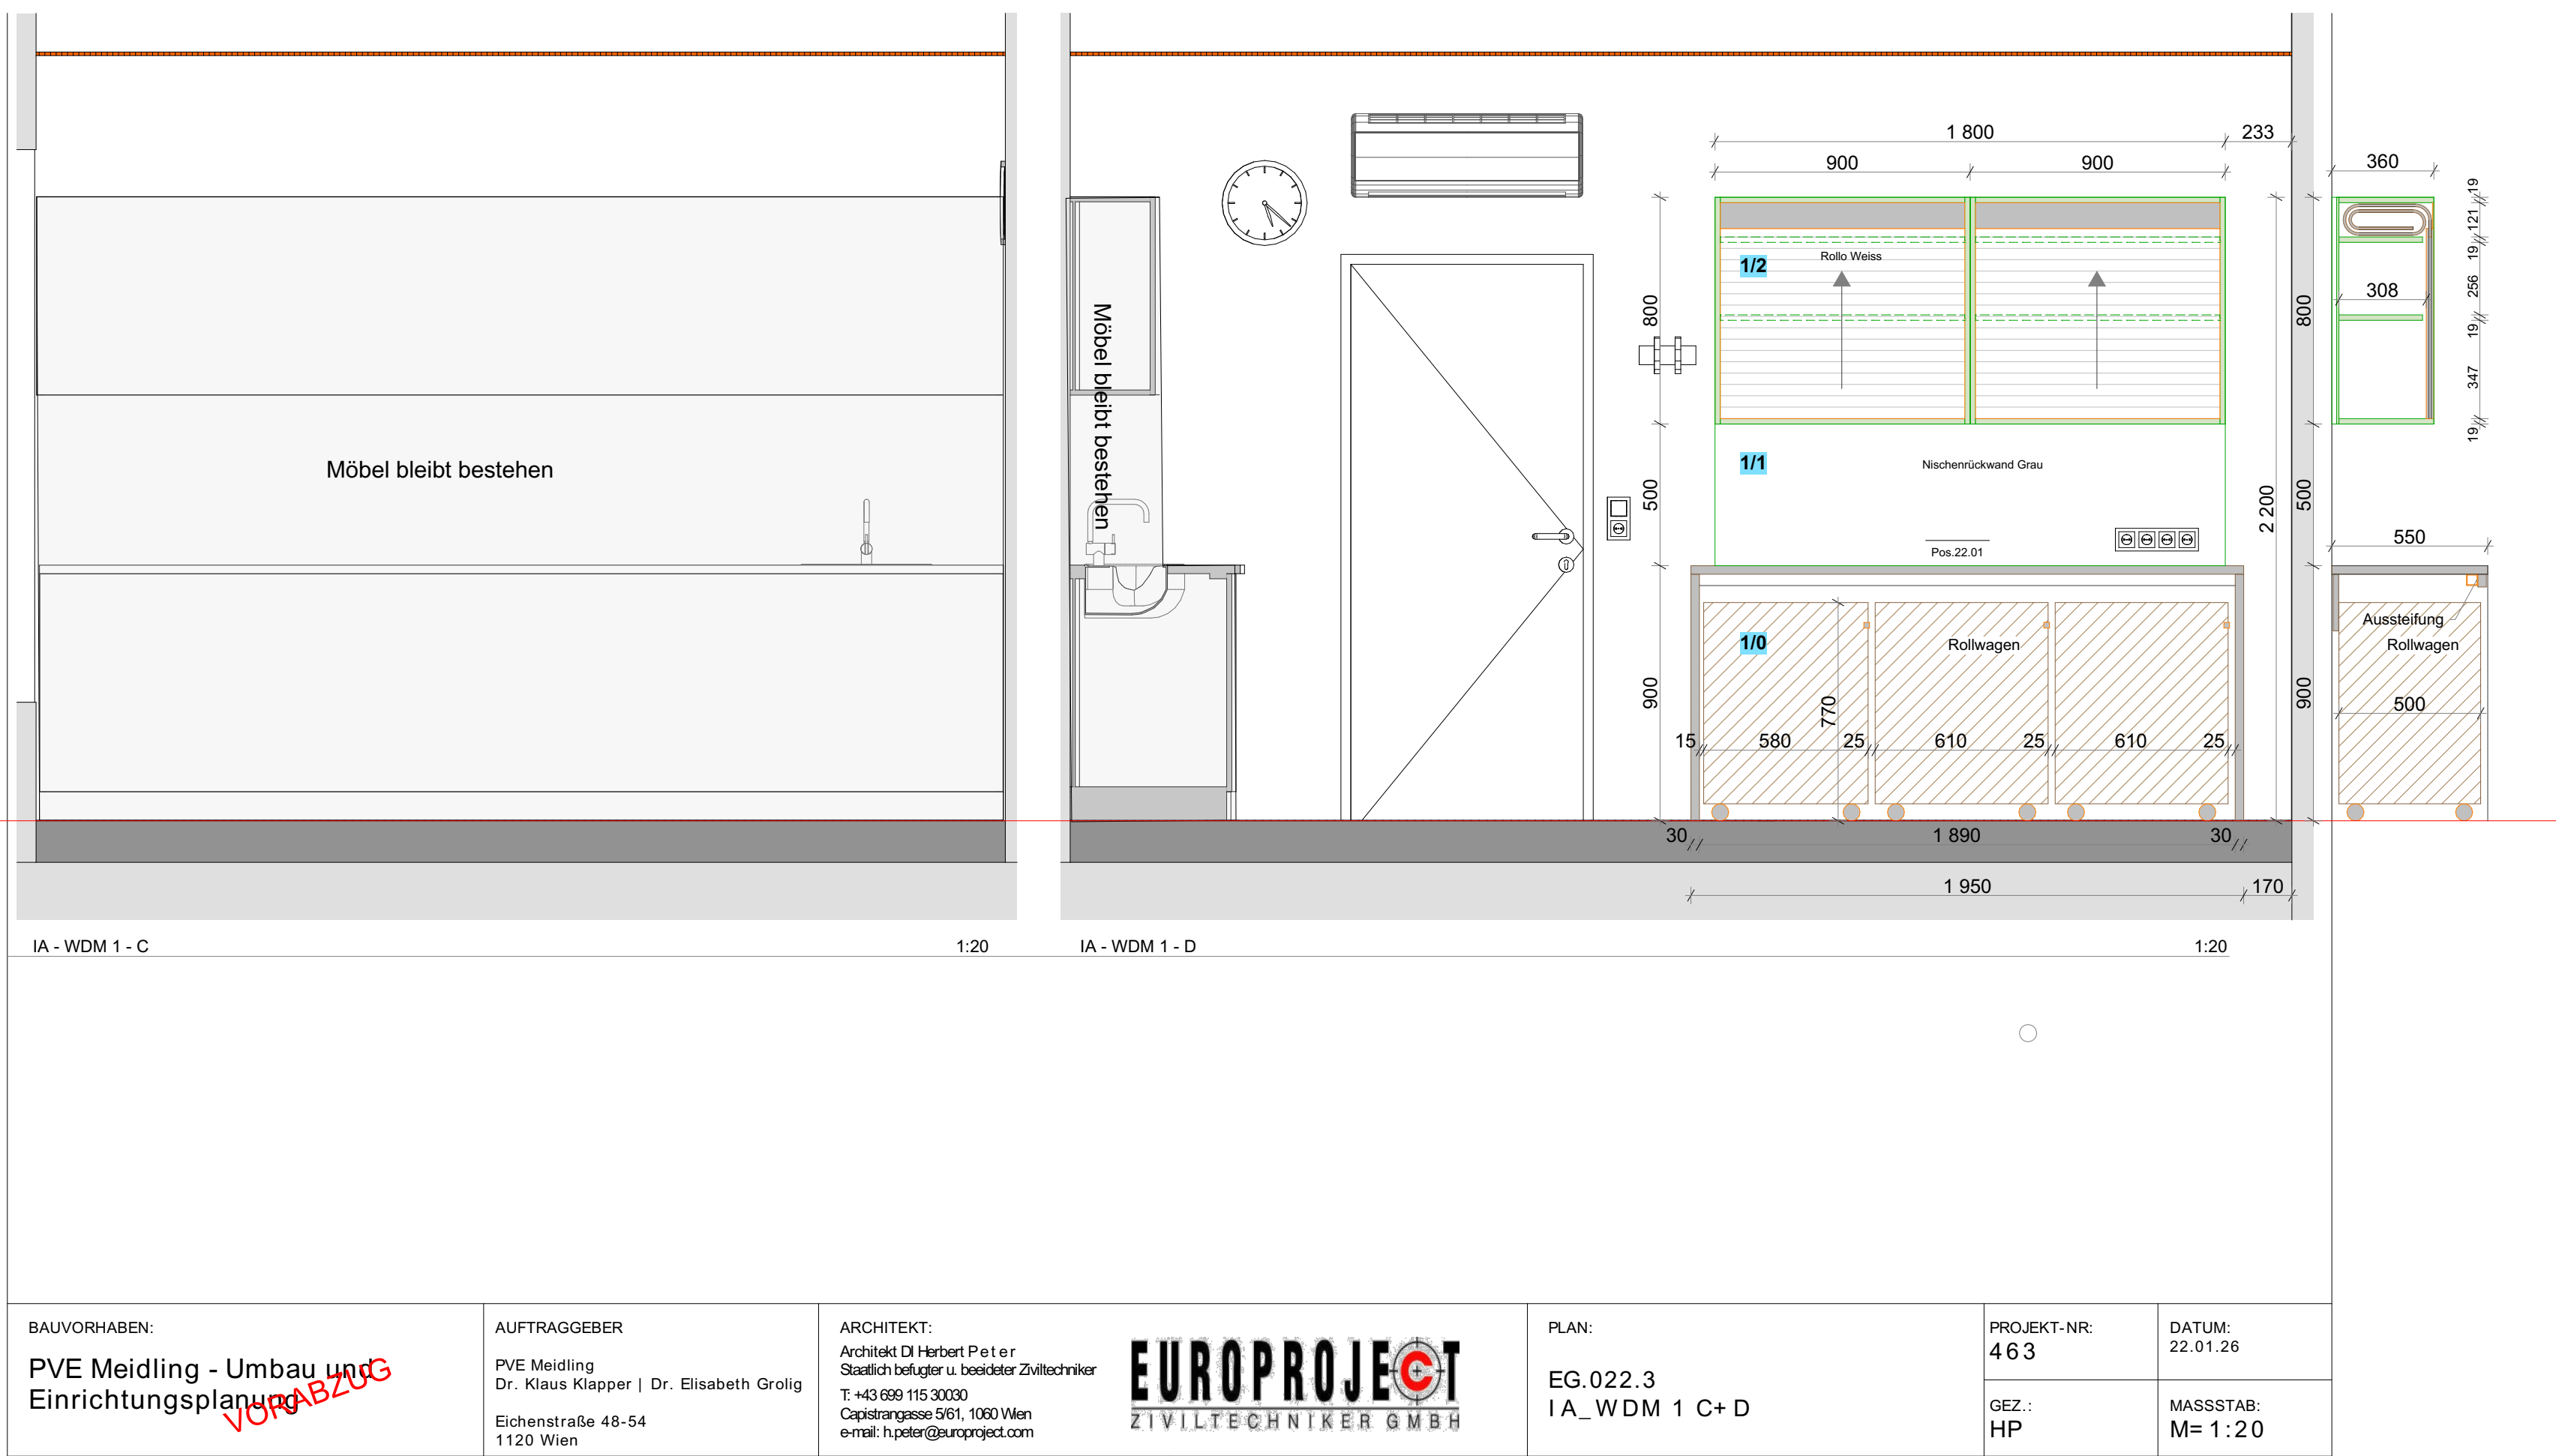


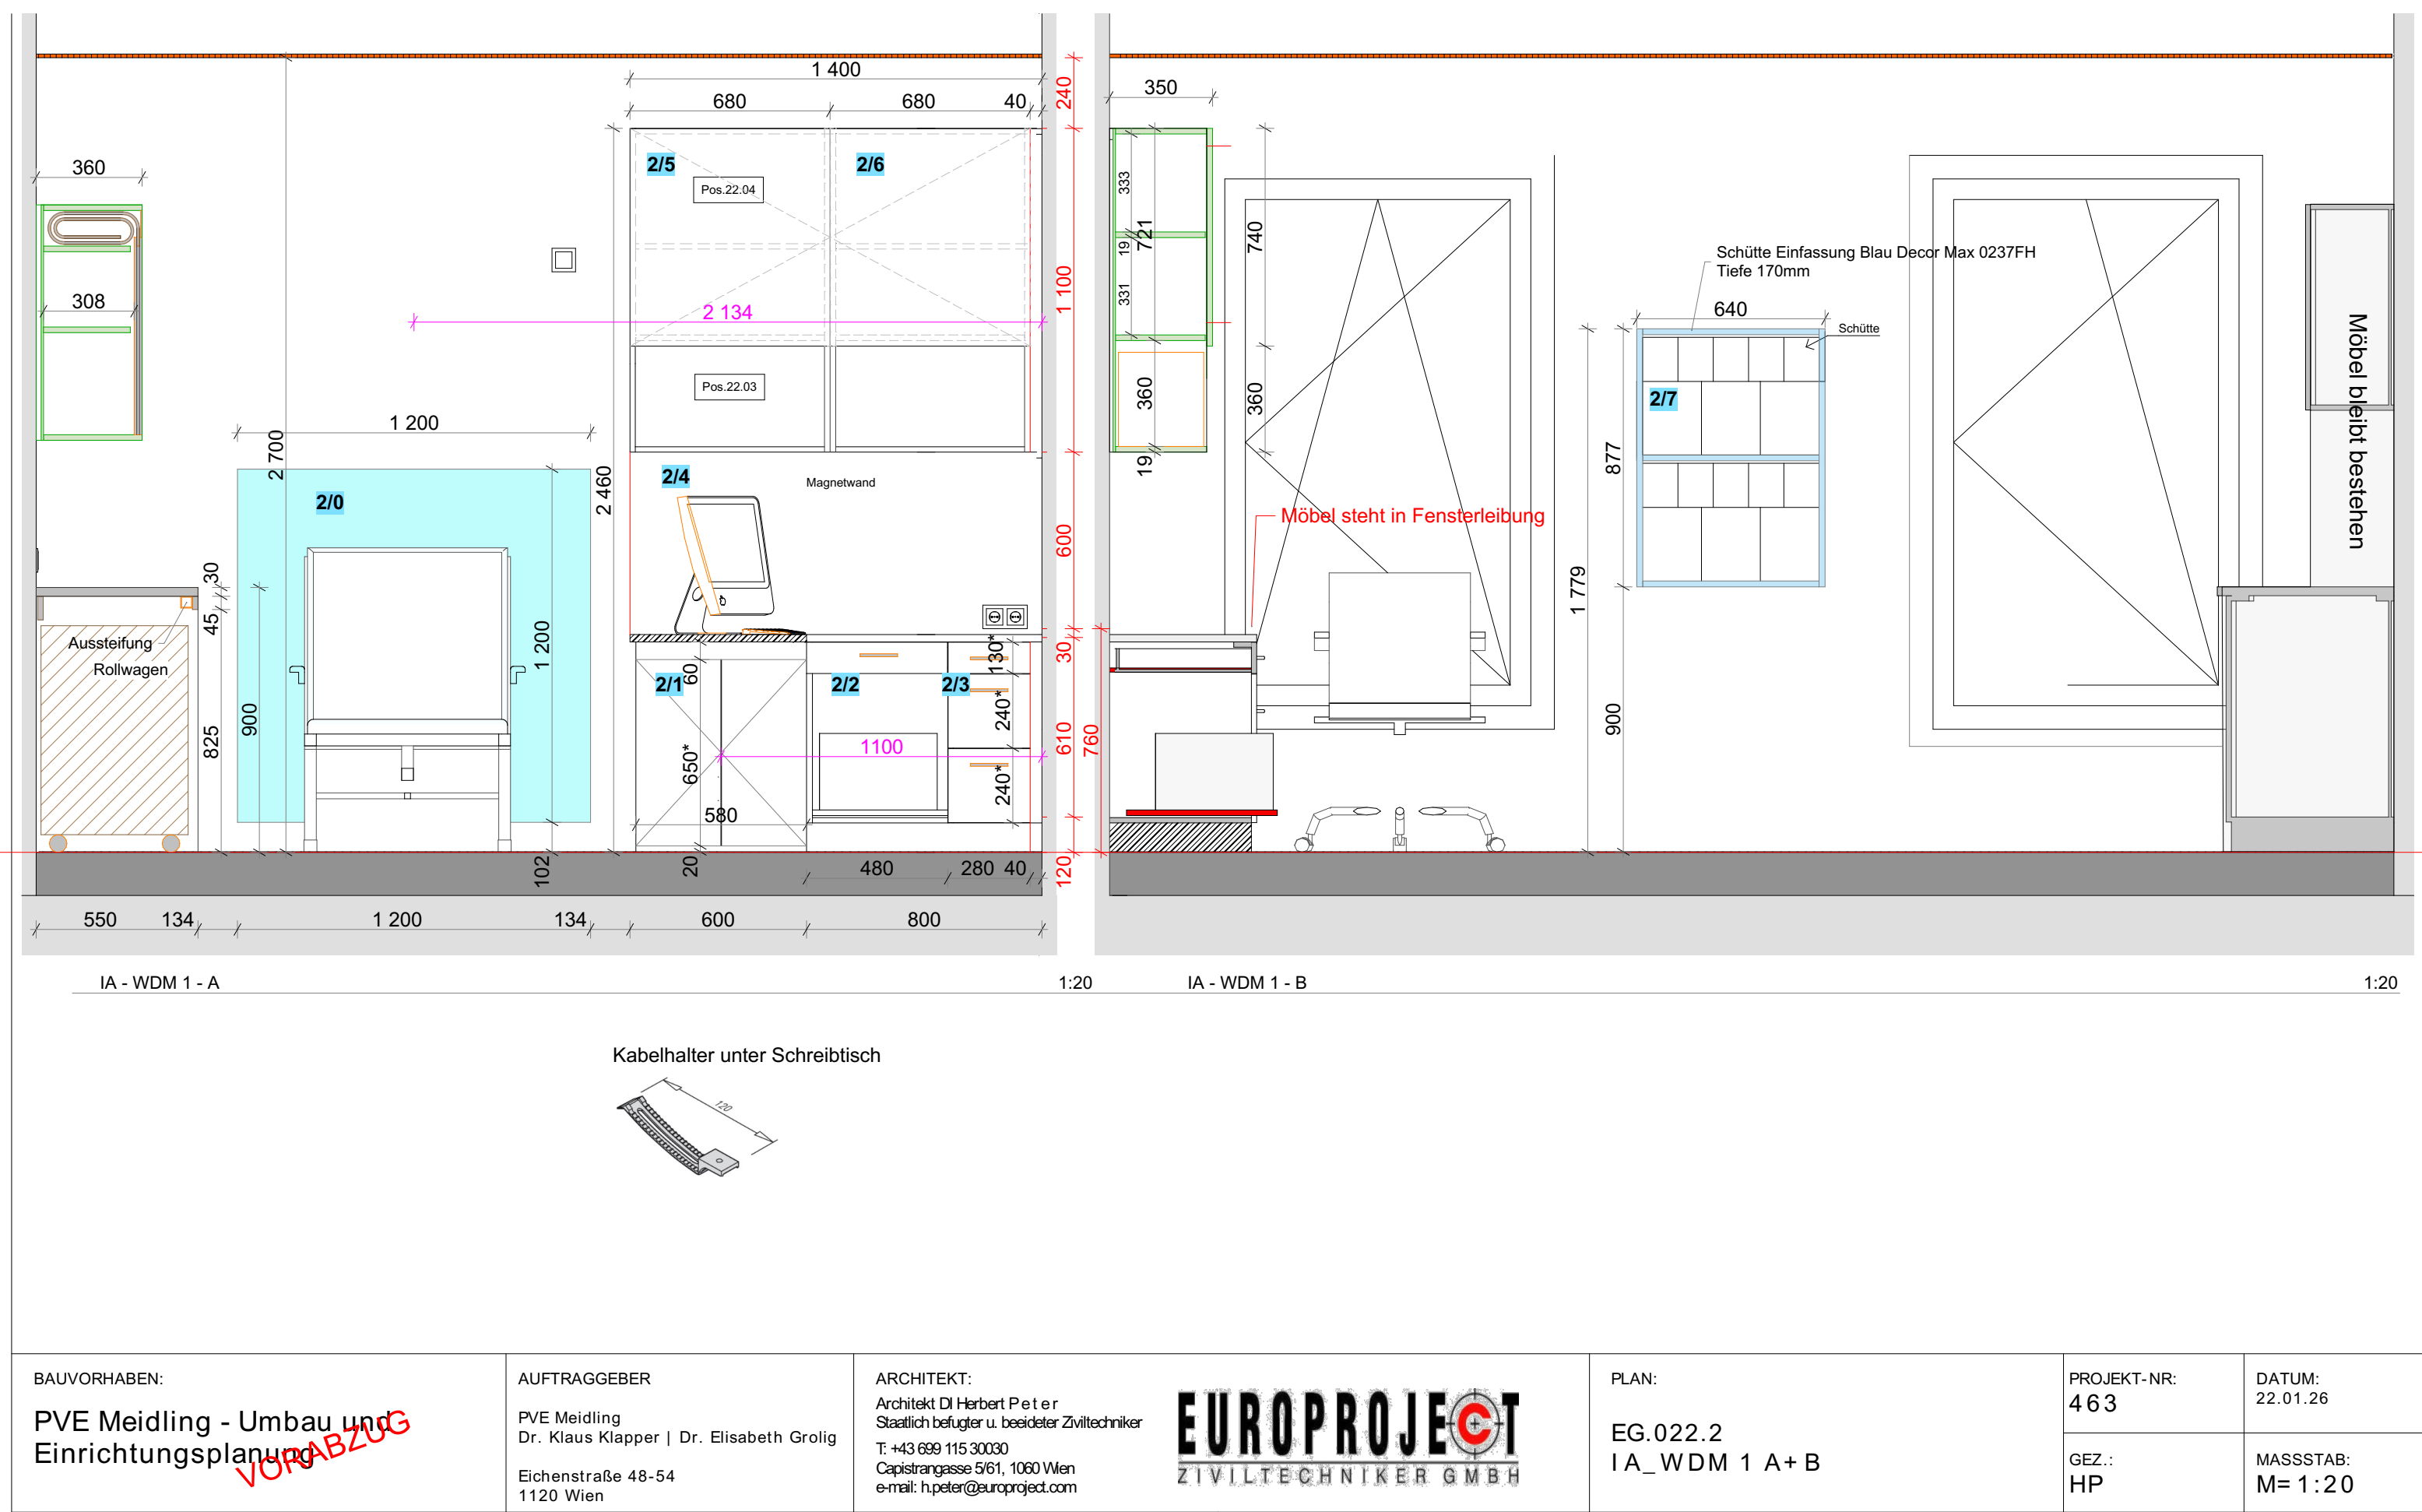

Ausführung

Möbel Decor
Arbeitsplatten
Schreibtischplatte
Nischenrückwand bei Spüle
Wandschutz
Magnetplatten Pinnwand

W980 ST7
Egger F186 ST9
Egger F186 ST9
Kaindl 2171MN Achatgrau
FunderMax M003
FunderMax 0237FH
It.Kaindl 2171MN (S5000-N)

Kunde / customer: PVE Meidling Dr. Klapper		Adresse / address: A - 1120 Wien / Eichenstraße 48 - 54	
Projekt / project: Ordination	Zeichnungsdatum / Drawing date: 16.03.2026		XX
WDM 1	Änderung / change: XX		XX
XX	Maßstab / scale: 1:20		XX
Kategorie: Open	Plan: Bauarbeiten	XX	AV: Bauarbeiten
Angebot: 04	Plan: Nummer: 020000	AV: Nummer: 020000	Gezeichnet: 10.03.2026
Zeichnung: 202602_PVE_Meidling-Ordination		B	