



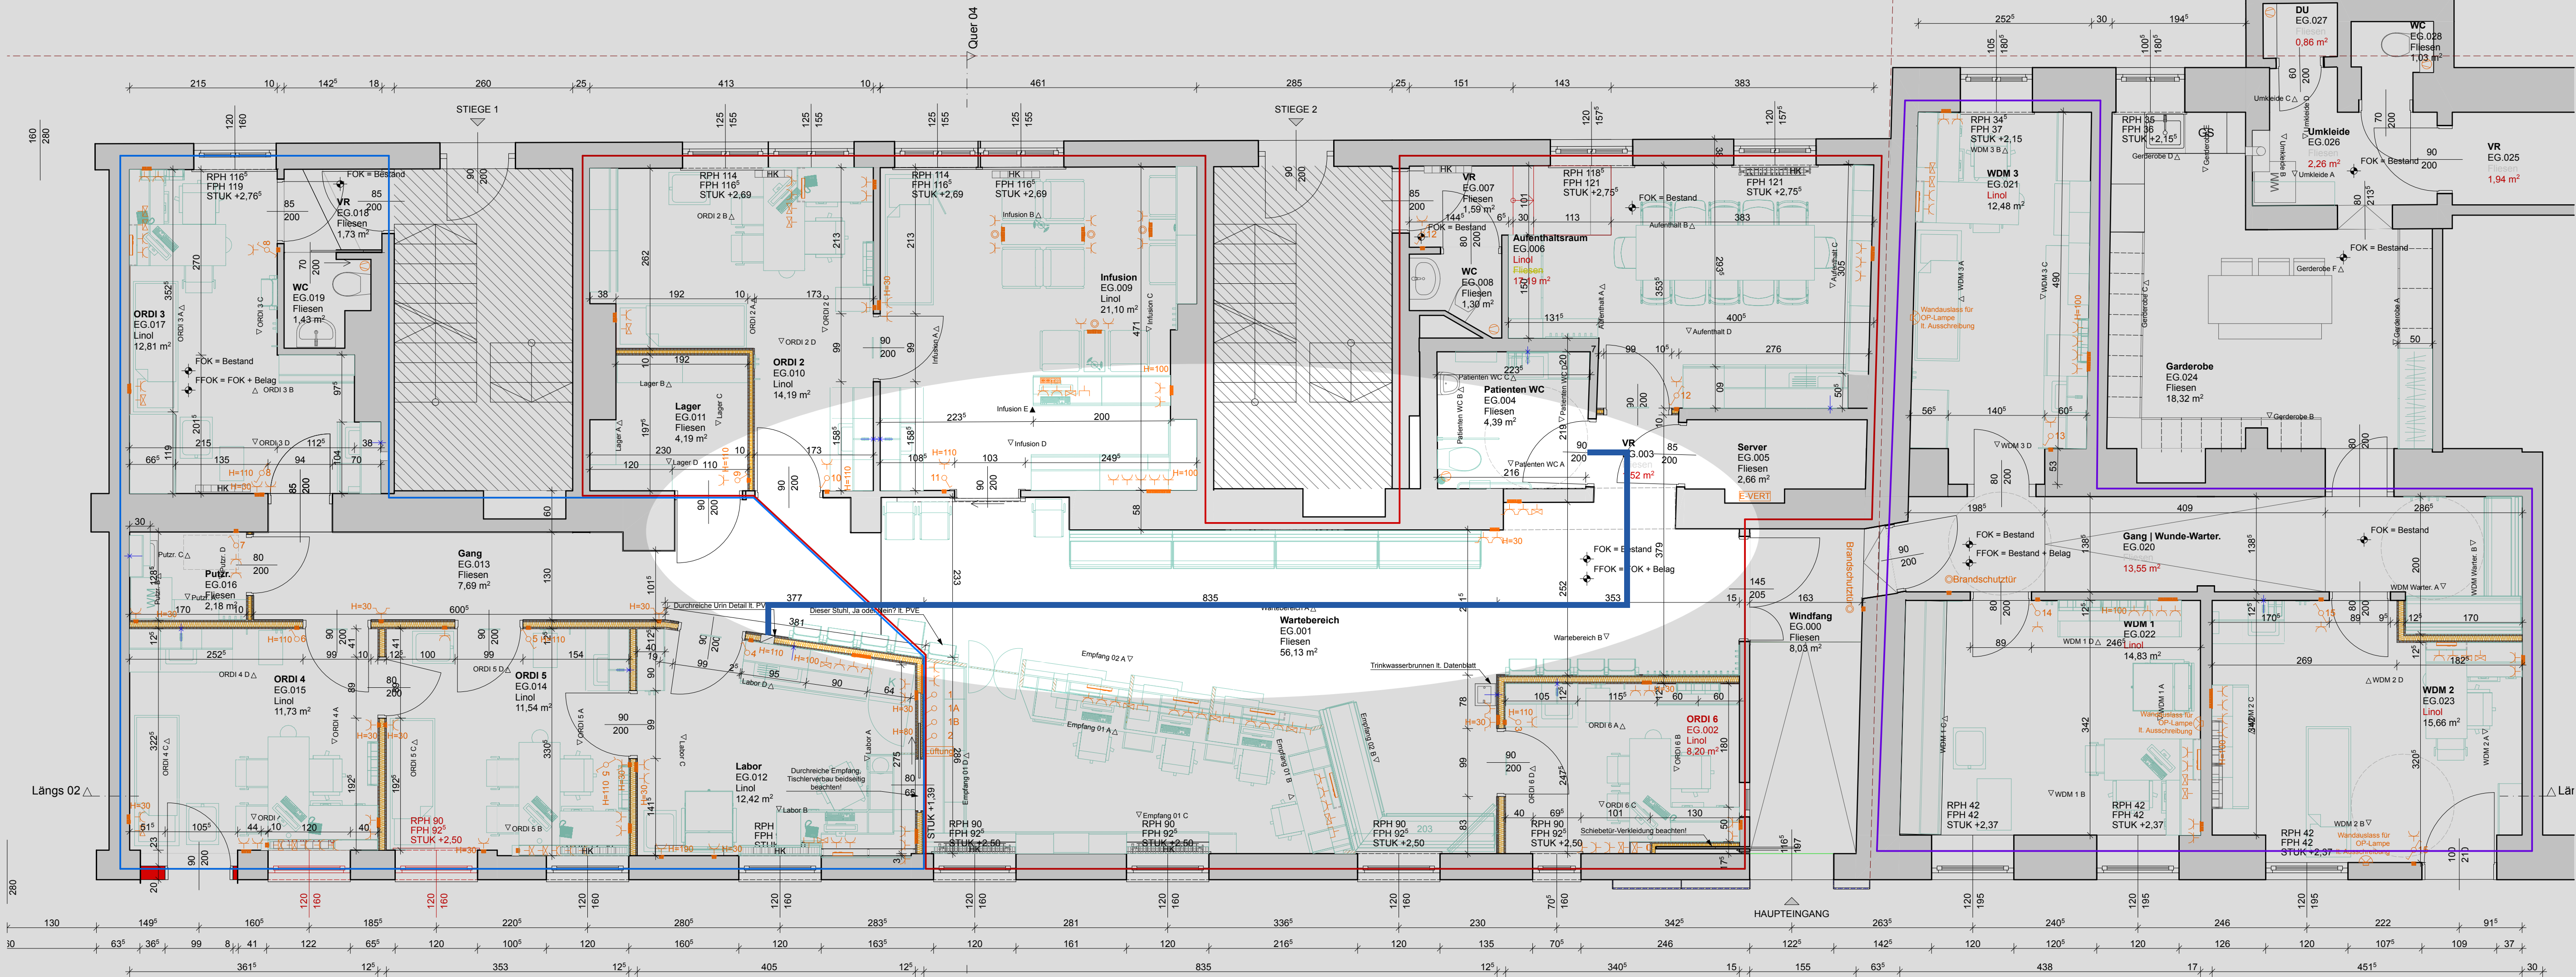


GRUNDRISS NEUBAU

1:50

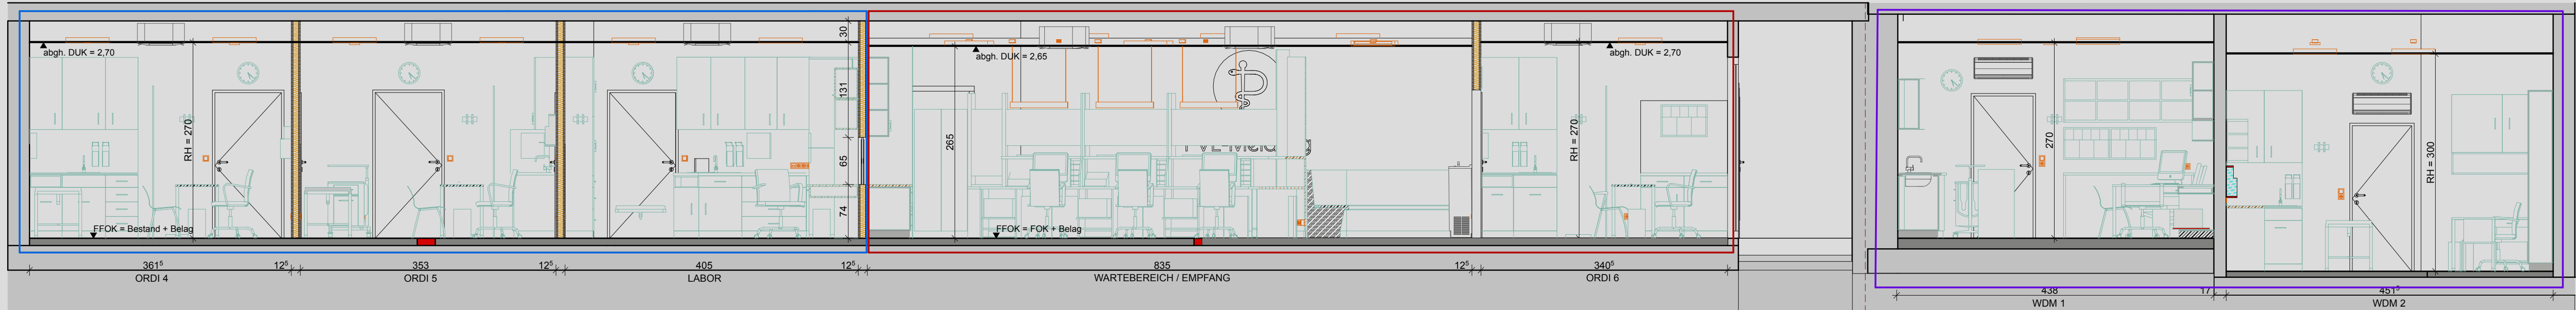


SCHNITT Längs 2

1:50

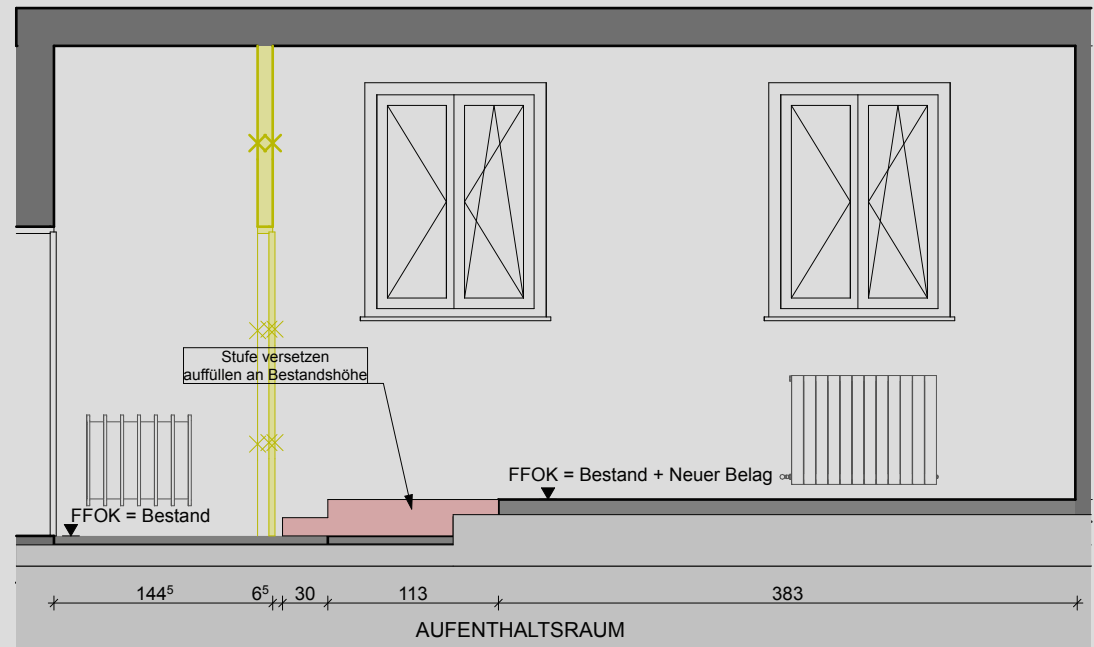

SCHNITT Stufe


1:50

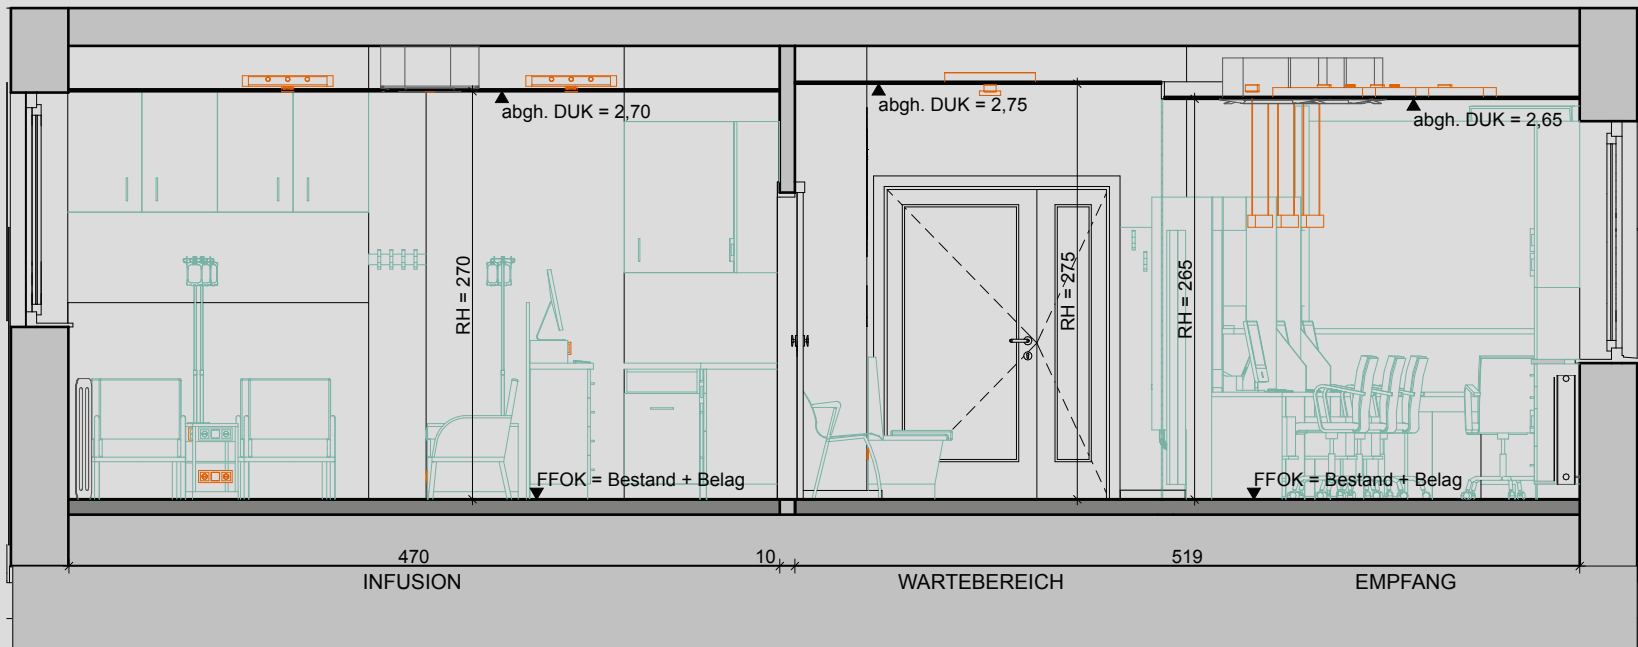

SCHNITT Quer 4

1:50

UMBAUPHASEN

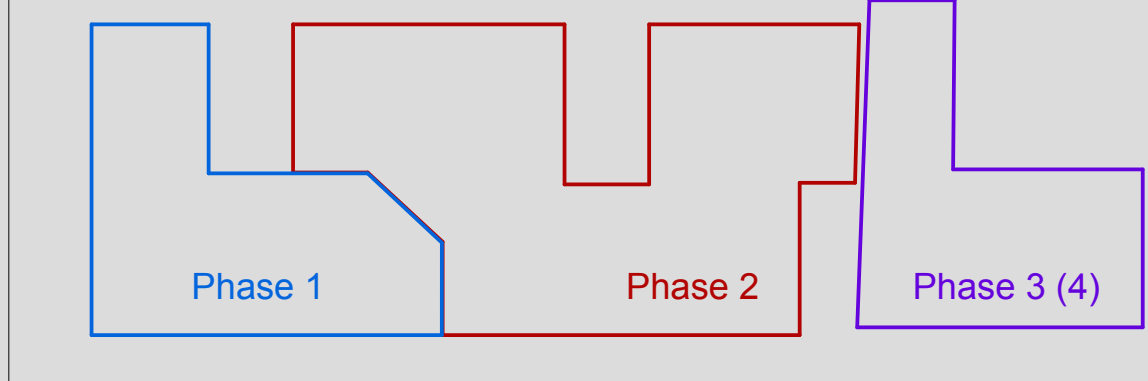

LEGENDE:

- | | | | | | |
|--|--|--|--|--|--|
| | | | | | |
| | | | | | |
