



BAUVORHABEN: PVE Meidling - Umbau und Einrichtungsplanung	AUFTRAGGEBER PVE Meidling Dr. Klaus Klapper Dr. Elisabeth Grolig Eichenstraße 48-54 1120 Wien	ARCHITEKT: Architekt DI Herbert Peter Staatlich befugter u. beeideter Ziviltechniker T: +43 699 115 30030 Capistrangasse 5/61, 1060 Wien e-mail: h.peter@europroject.com		PLAN:	PROJEKT-NR: 463
				TISCHLERAUSSCHREIBUNG	DATUM: 30.09.25 MASSTAB: M=

RÄUME BESTAND

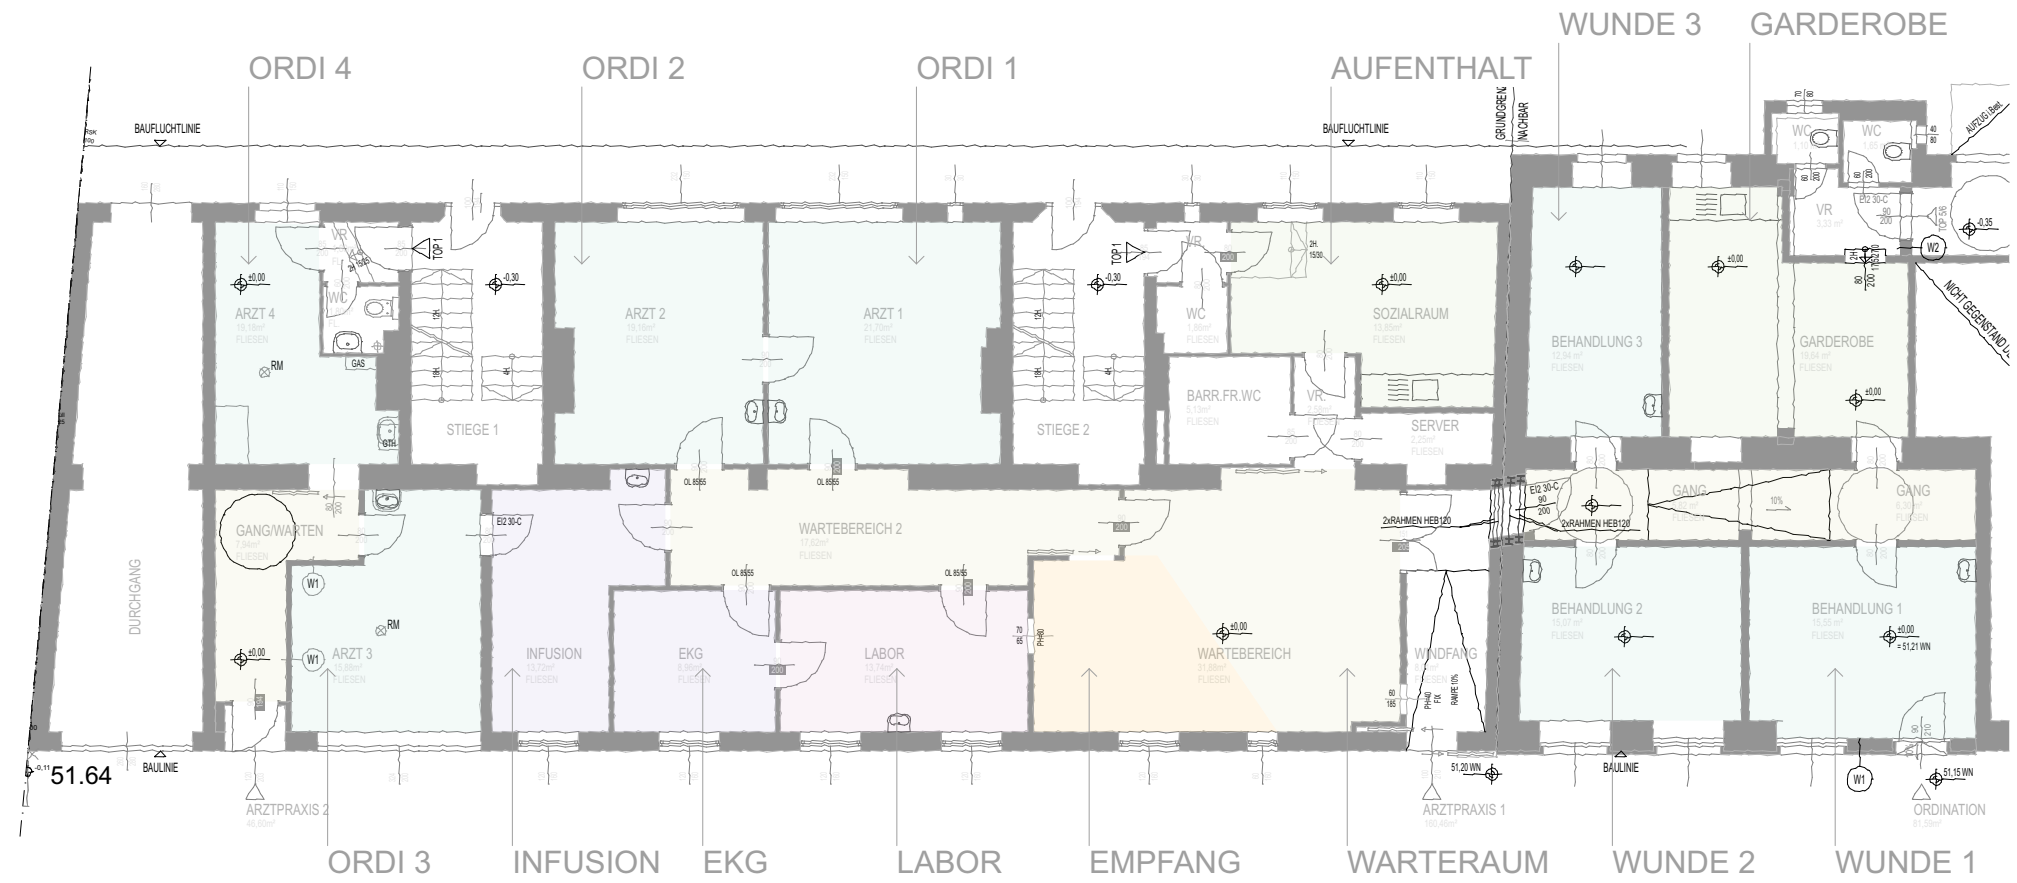

RÄUME NEU/UMBAU

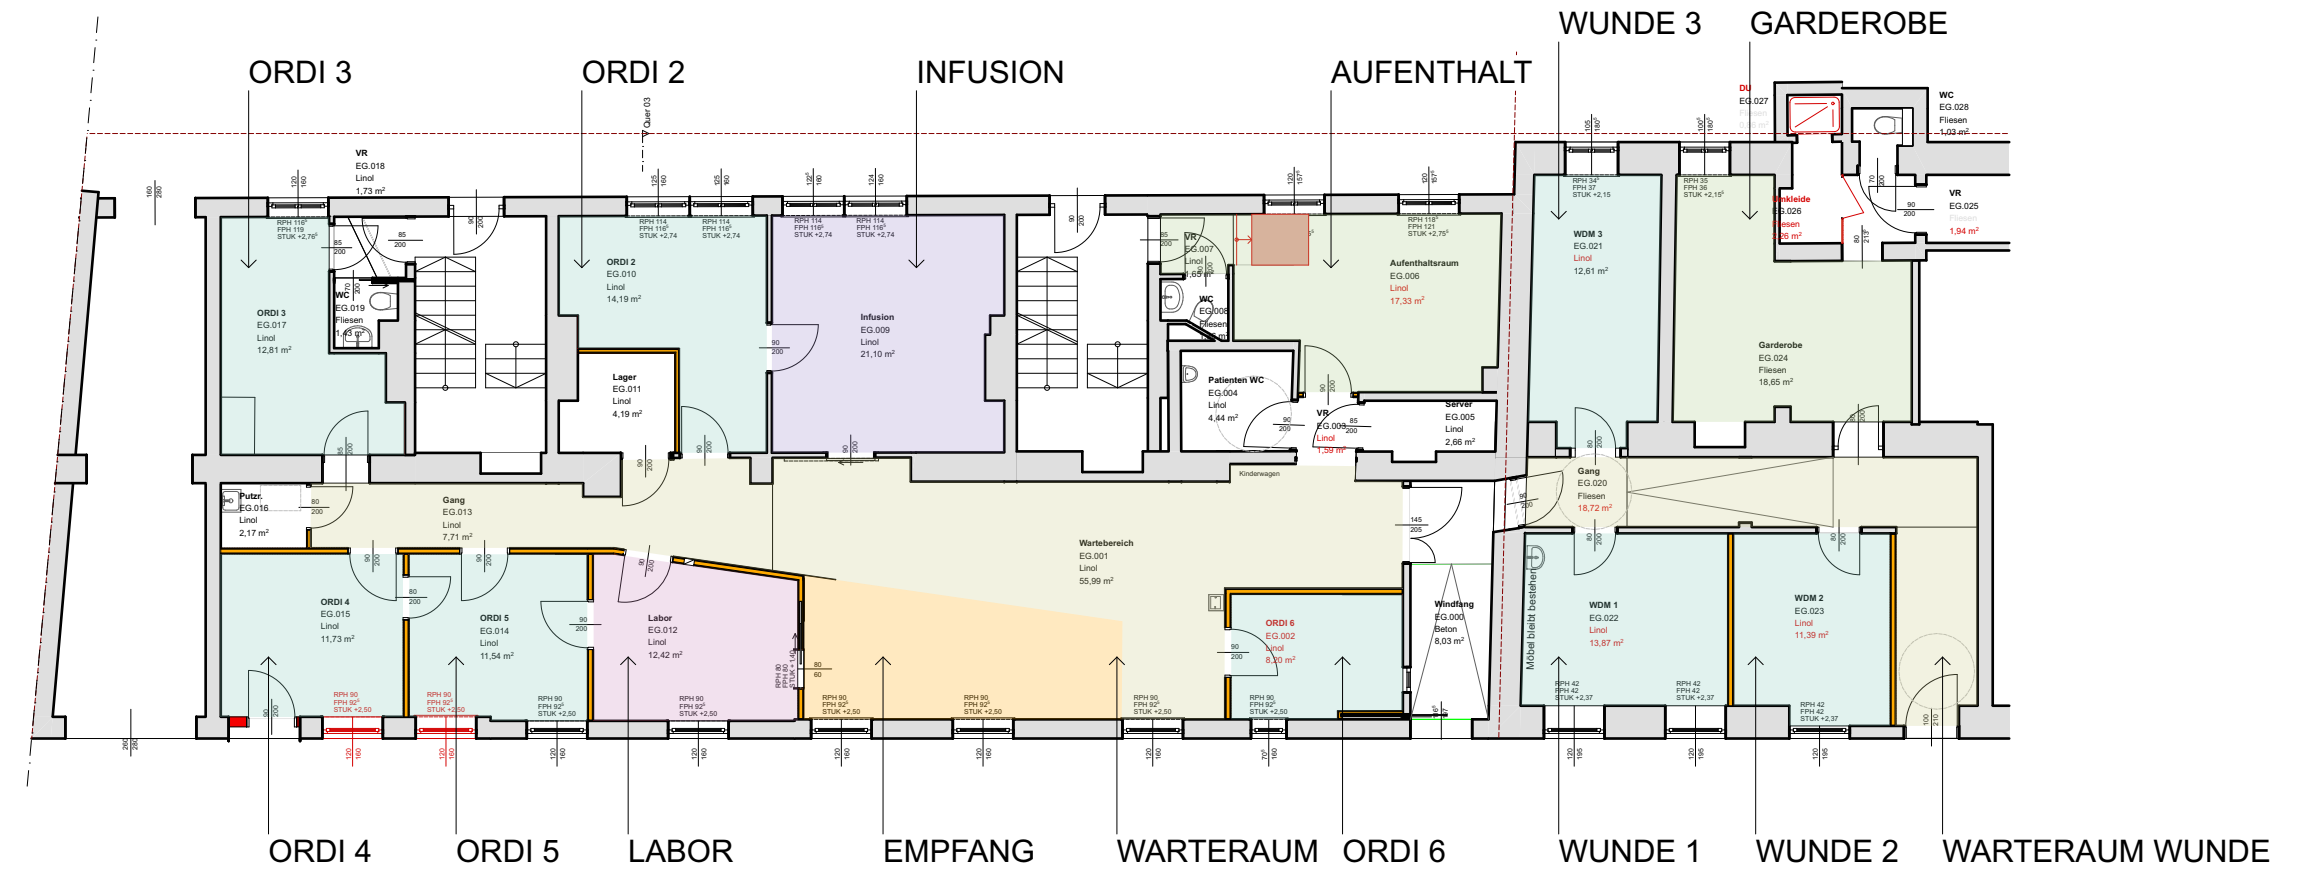

BAUVORHABEN:
**PVE Meidling - Umbau und
Einrichtungsplanung**

AUFTRAGGEBER
PVE Meidling
Dr. Klaus Klapper | Dr. Elisabeth Grolig
Eichenstraße 48-54
1120 Wien


ARCHITEKT:
Architekt DI Herbert P e t e r
Staatlich befugter u. beeideter Ziviltechniker
T: +43 699 115 30030
Capistrangasse 5/61, 1060 Wien
e-mail: h.peter@europoject.com




PLAN:
Übersicht - Räume

PROJEKT-NR:
463
GEZ.:
HP


DATUM:
30.09.25
MASSSTAB:
M=1:150

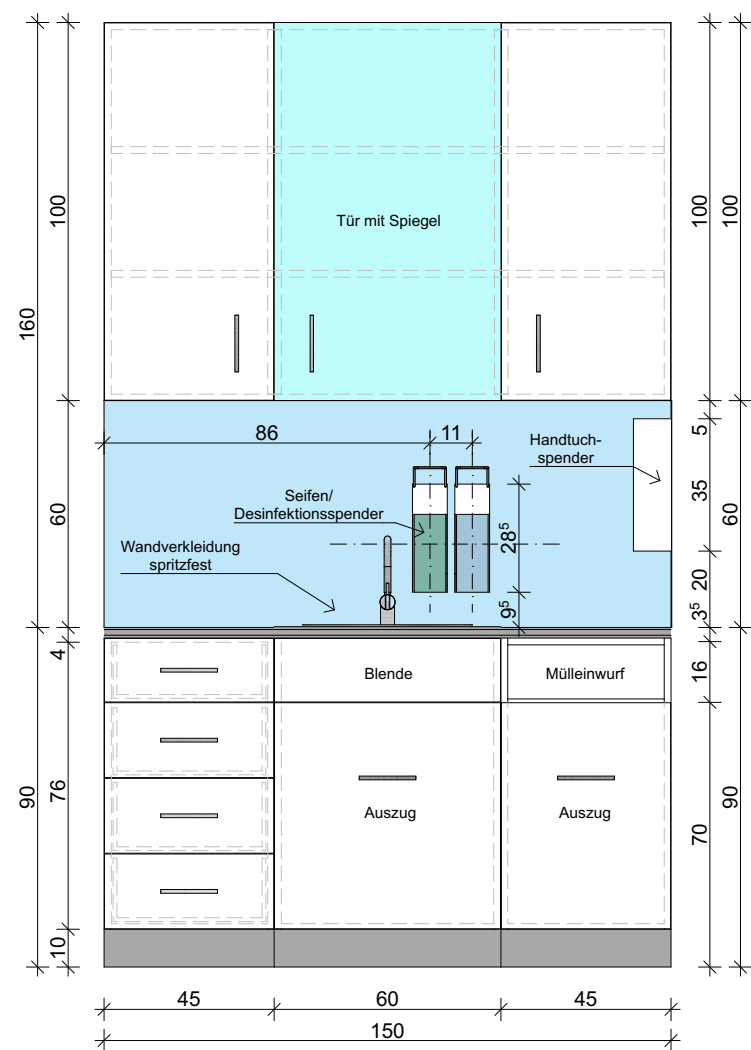


Frontansicht

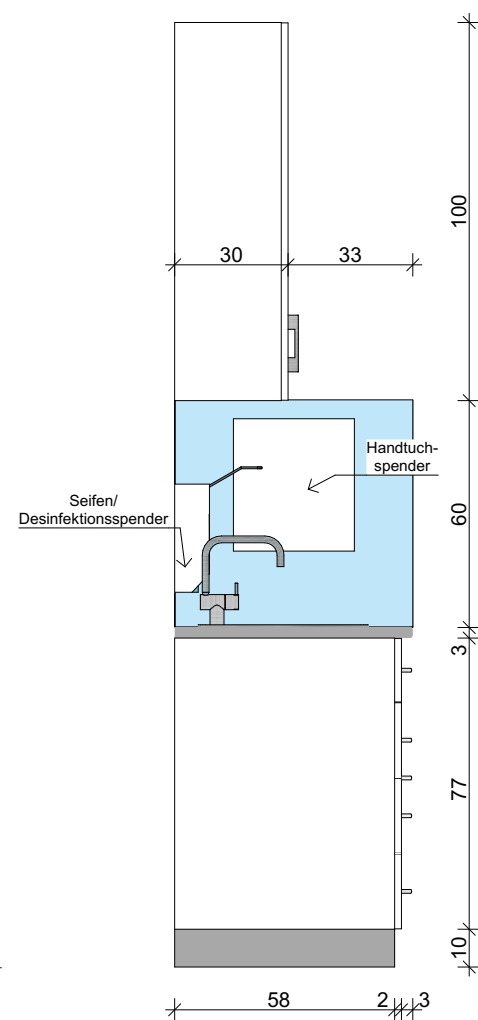

Seitenansicht

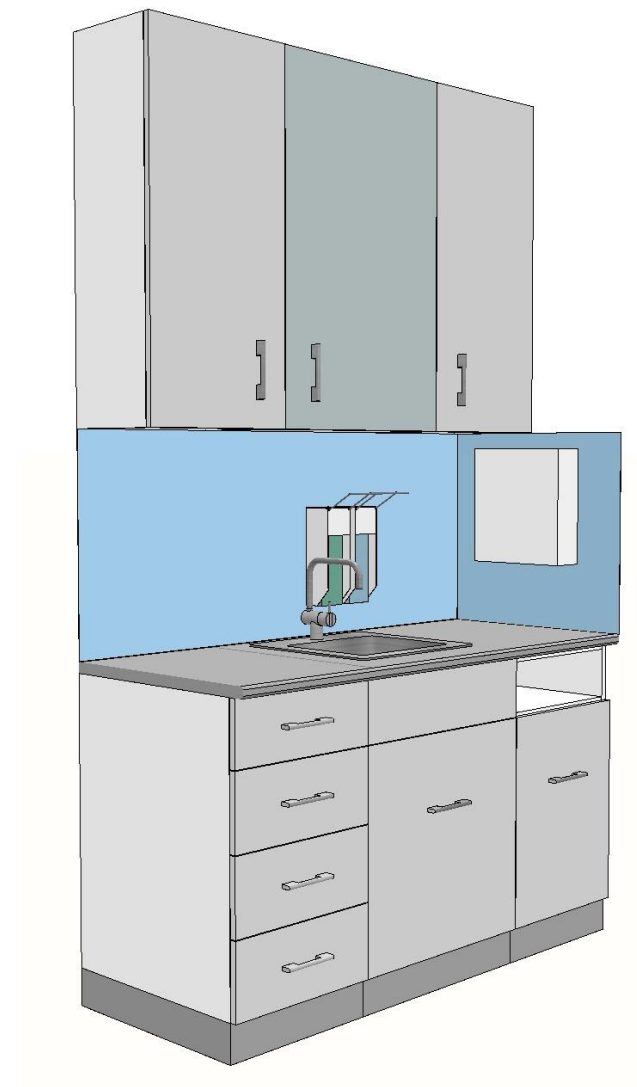

3D-Ansicht

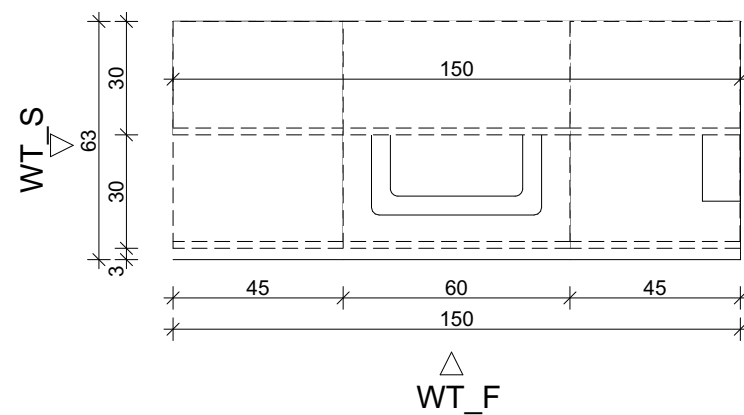

Grundriss

BAUVORHABEN:
**PVE Meidling - Umbau und
Einrichtungsplanung**

AUFTRAGGEBER
PVE Meidling
Dr. Klaus Klapper | Dr. Elisabeth Grolig
Eichenstraße 48-54
1120 Wien


ARCHITEKT:
Architekt DI Herbert Peter
Staatlich befugter u. beeideter Ziviltechniker
T: +43 699 115 30030
Capistrangasse 5/61, 1060 Wien
e-mail: h.peter@europroject.com




PLAN:
**MÖB.00.01
Wasch-Verbau 45-60-45 mit
Oberschränken**

PROJEKT-NR:
463
GEZ.:
HP


DATUM:
30.09.25
MASSSTAB:
M=1:20

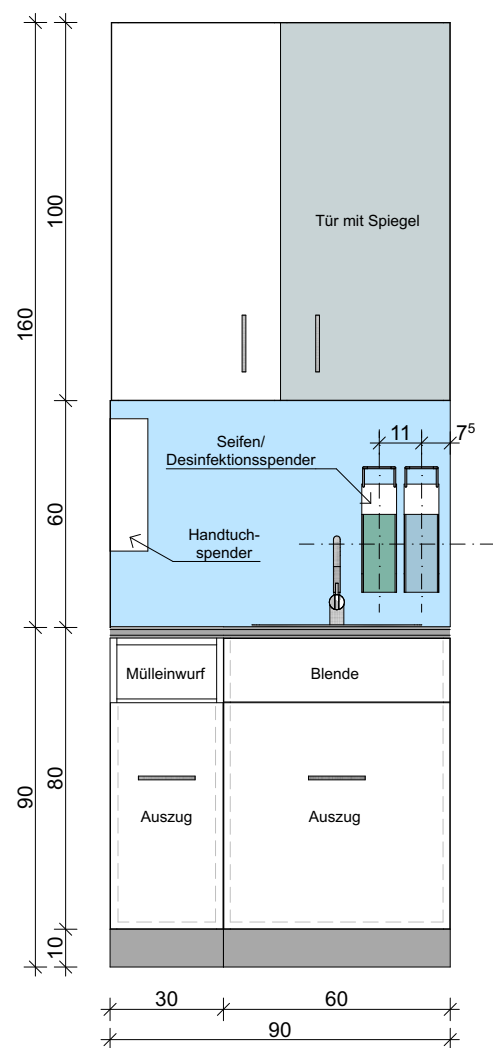


Frontansicht

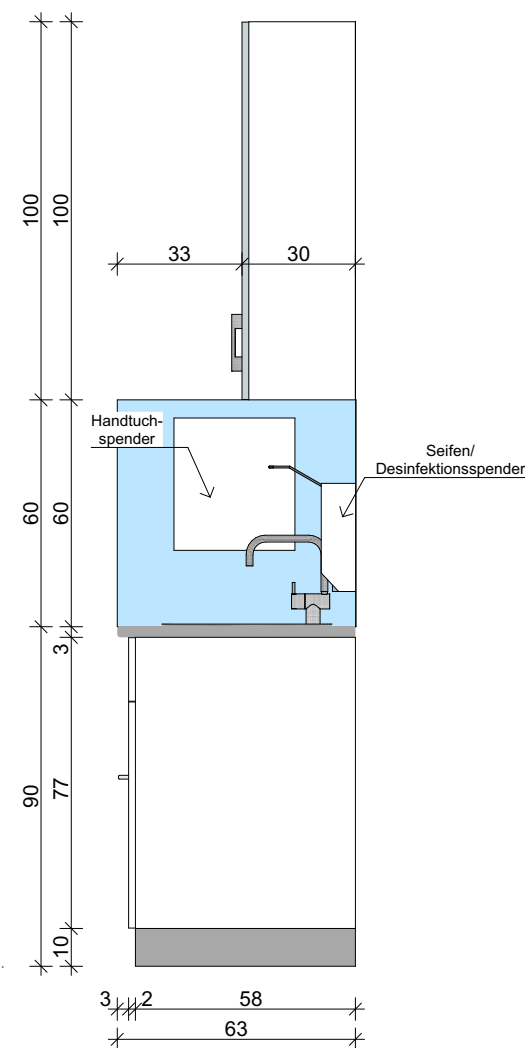

Seitenansicht

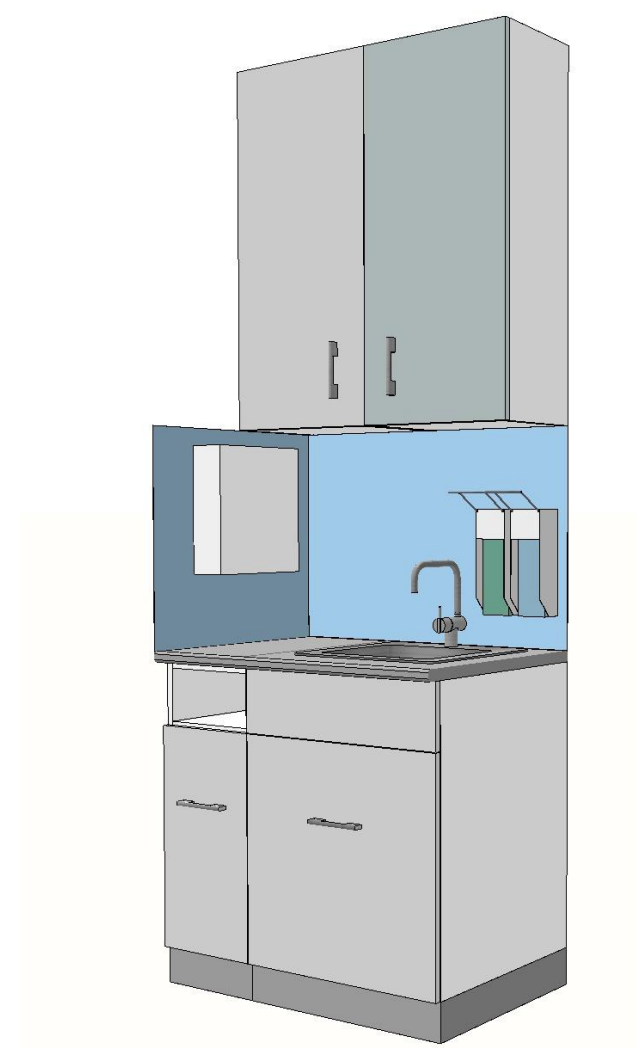

3D-Ansicht

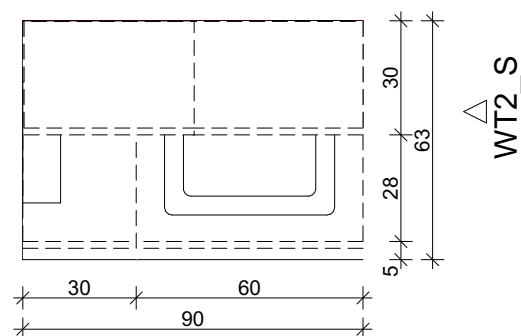

Grundriss

BAUVORHABEN:
**PVE Meidling - Umbau und
Einrichtungsplanung**

AUFTRAGGEBER
PVE Meidling
Dr. Klaus Klapper | Dr. Elisabeth Grolig
Eichenstraße 48-54
1120 Wien


ARCHITEKT:
Architekt DI Herbert Peter
Staatlich befugter u. beeideter Ziviltechniker
T: +43 699 115 30030
Capistrangasse 5/61, 1060 Wien
e-mail: h.peter@europroject.com




PLAN:
**MÖB.00.02
Wasch-Verbau 30-60 mit
Oberschrank**

PROJEKT-NR:
463
GEZ.:
HP


DATUM:
30.09.25
MASSSTAB:
M=1:20

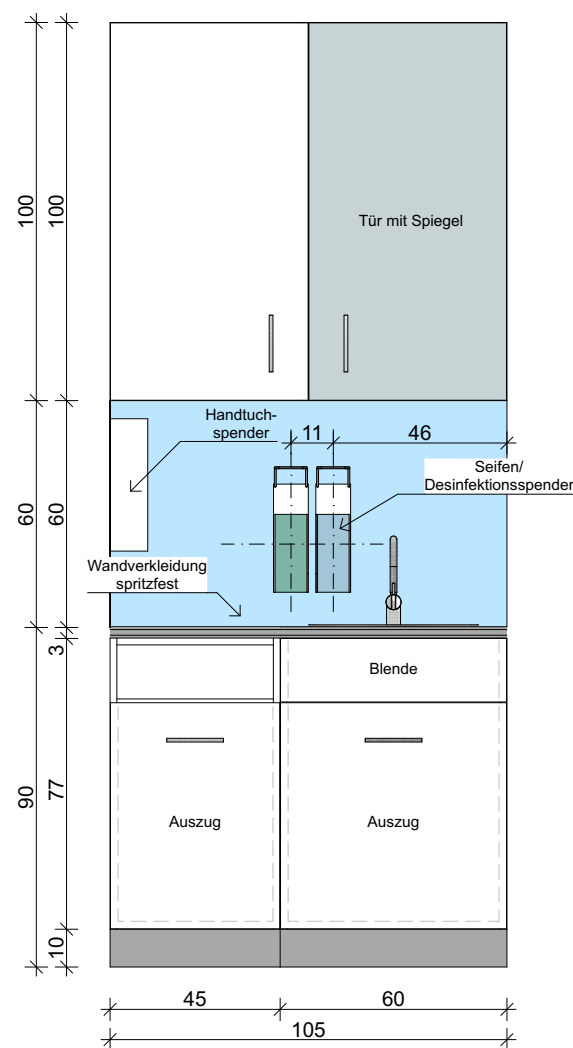


Frontansicht

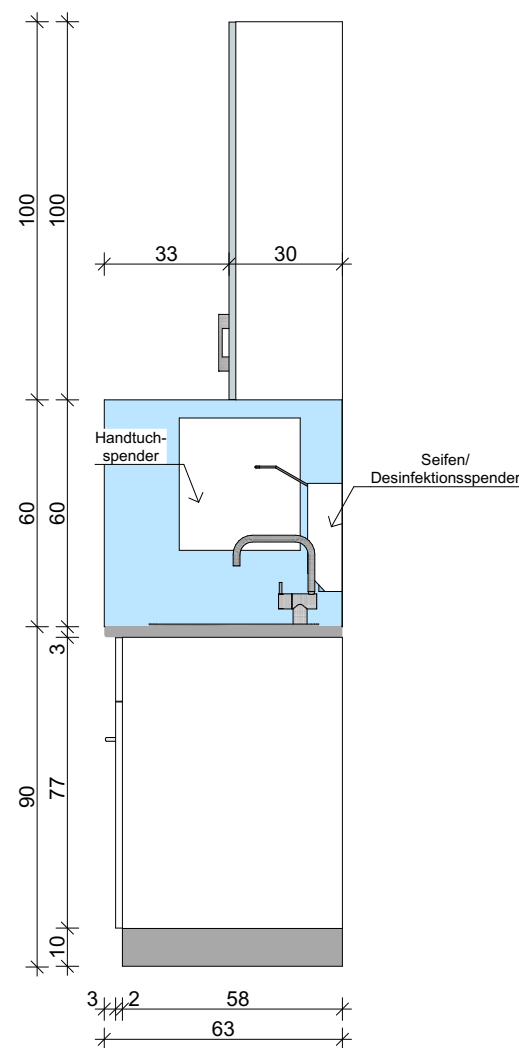

Seitenansicht

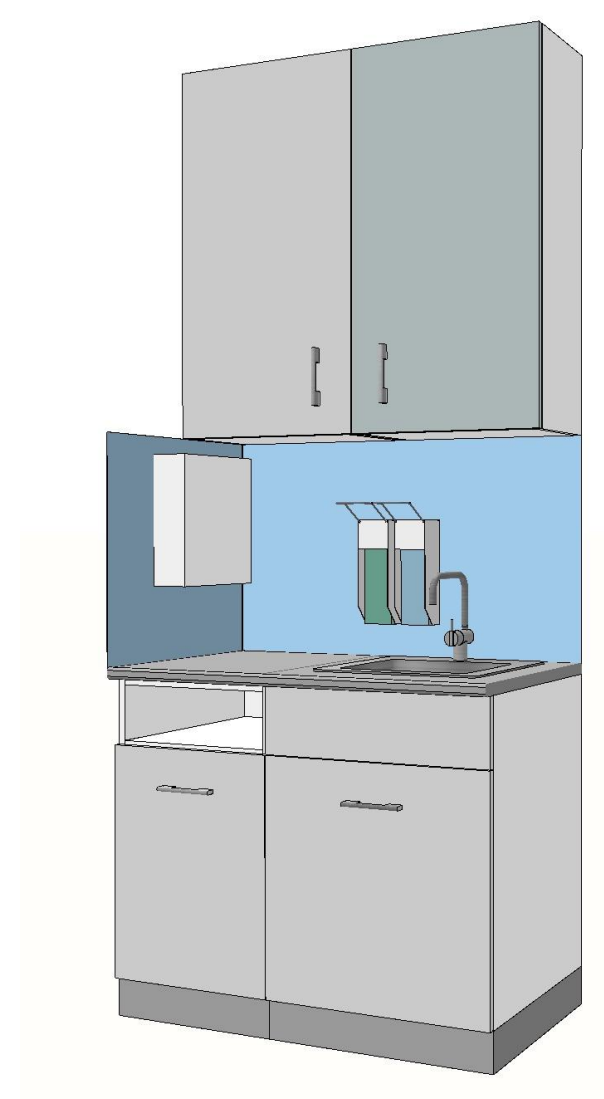

3D-Ansicht

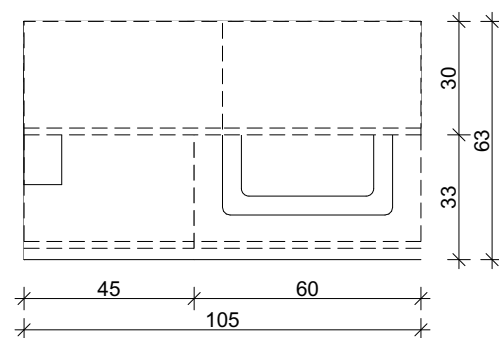

WT3_F

Grundriss

BAUVORHABEN:

**PVE Meidling - Umbau und
Einrichtungsplanung**

AUFTRAGGEBER

PVE Meidling
Dr. Klaus Klapper | Dr. Elisabeth Grolig
Eichenstraße 48-54
1120 Wien

ARCHITEKT:

Architekt DI Herbert Peter
Staatlich befugter u. beeideter Ziviltechniker
T: +43 699 115 30030
Capistrangasse 5/61, 1060 Wien
e-mail: h.peter@europroject.com

EUROPROJECT
ZIVILTECHNIKER GMBH

PLAN:


MÖB.00.03
**Wasch-Verbau 45-60 mit
Oberschrank**

PROJEKT-NR:
463


GEZ.:
HP

DATUM:
30.09.25


MASSSTAB:
M=1:20

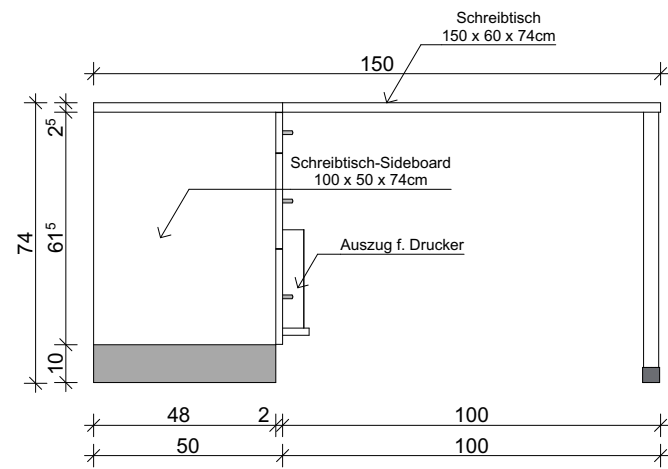


Seitenansicht

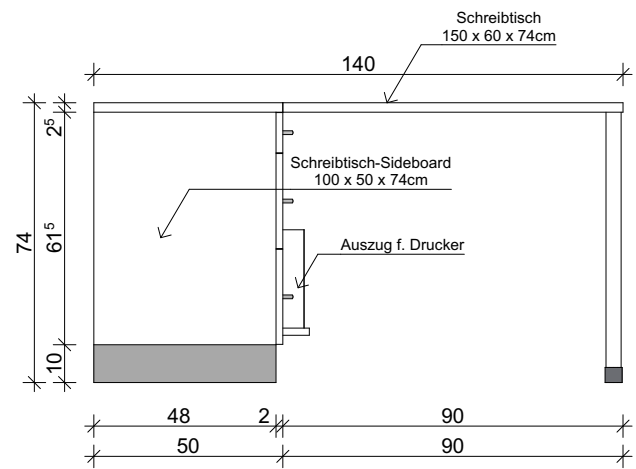


Seitenansicht

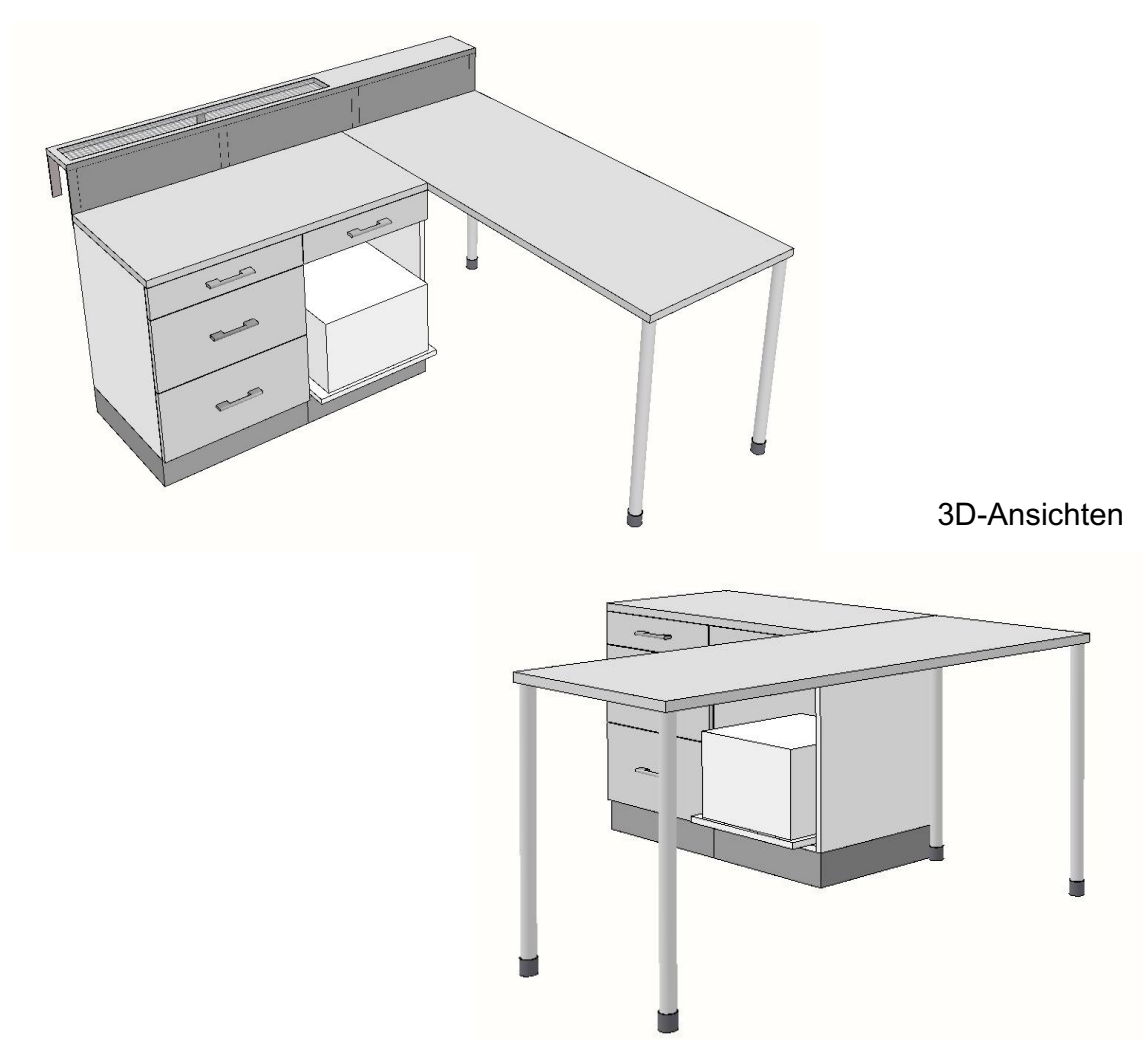


3D-Ansichten

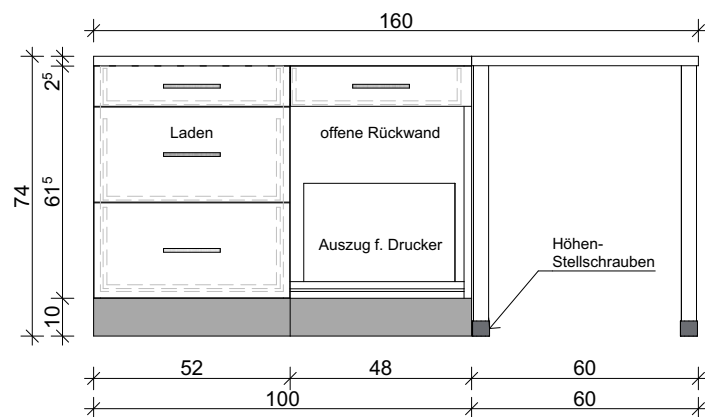


Frontansicht

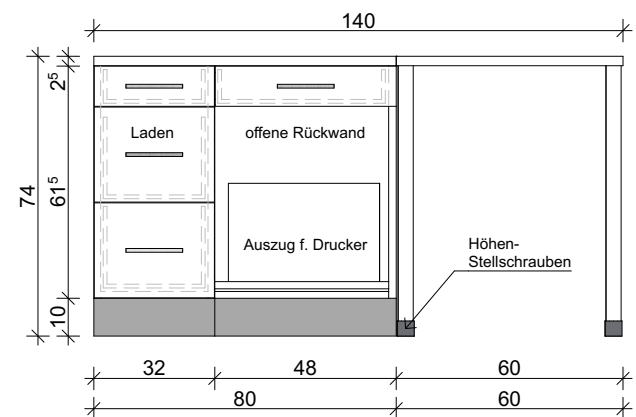


Frontansicht

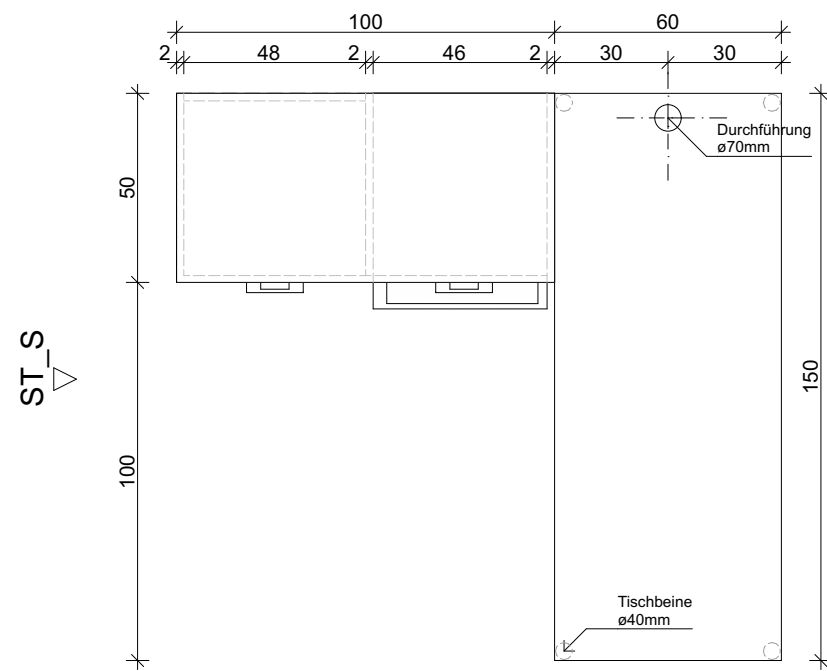


Grundriss

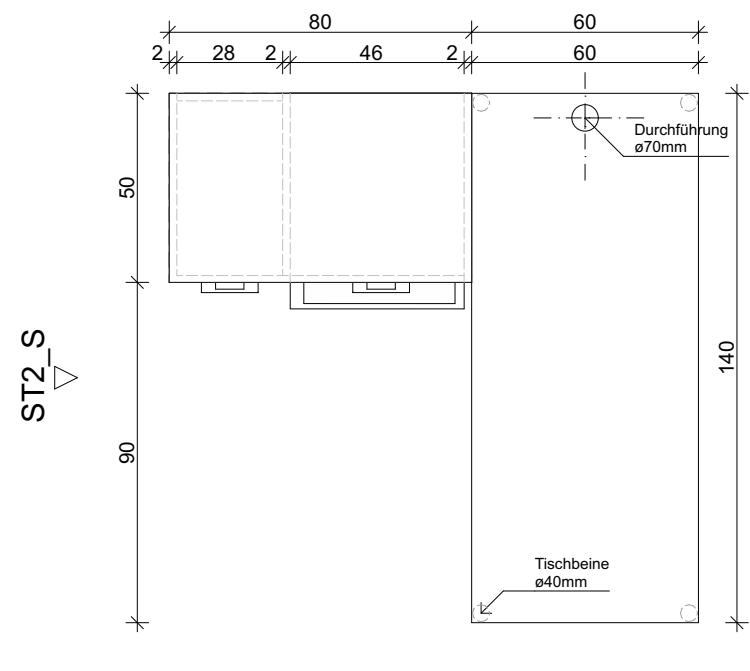


Grundriss

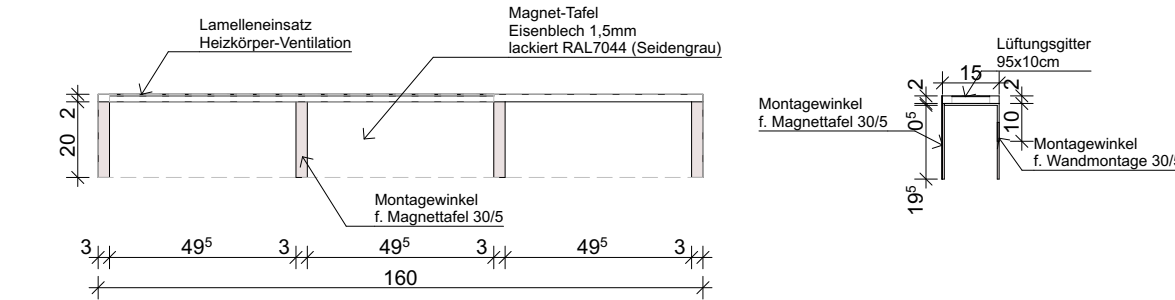

Seitenansicht




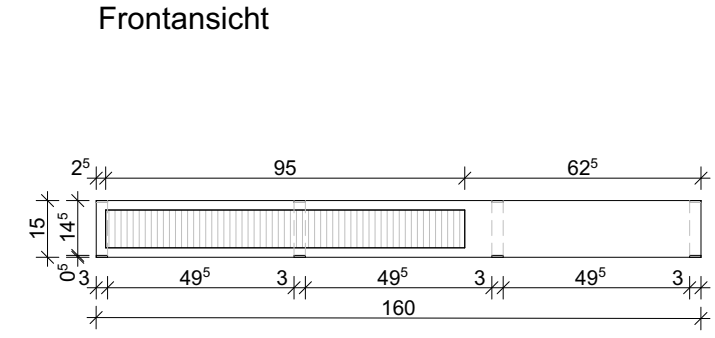


Frontansicht

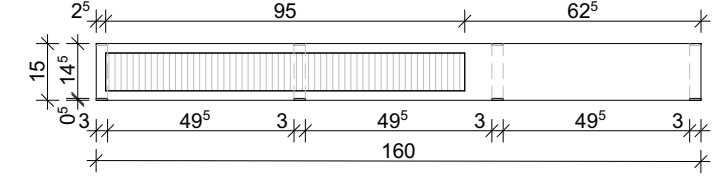

Grundriss

BAUVORHABEN: PVE Meidling - Umbau und Einrichtungsplanung	AUFTRAGGEBER PVE Meidling Dr. Klaus Klapper Dr. Elisabeth Grolig Eichenstraße 48-54 1120 Wien	ARCHITEKT: Architekt DI Herbert P e t e r Staatlich befugter u. beeideter Ziviltechniker T: +43 699 115 30030 Capistrangasse 5/61, 1060 Wien e-mail: h.peter@europroject.com	EUROPROJECT ZIVILTECHNIKER GMBH	PLAN: MÖB.01 Schreibtische mit Sideboards u. HK-Abdeckung	PROJEKT-NR: 463	DATUM: 30.09.25
				GEZ.: HP	MASSTAB: M= 1:20	

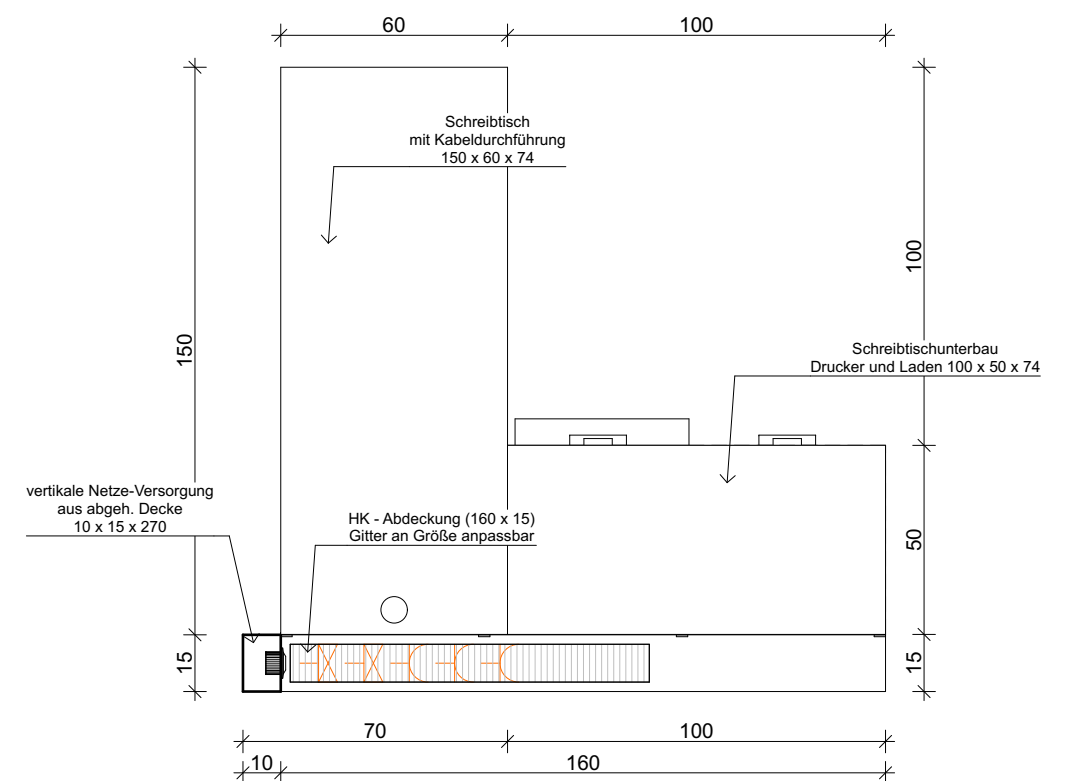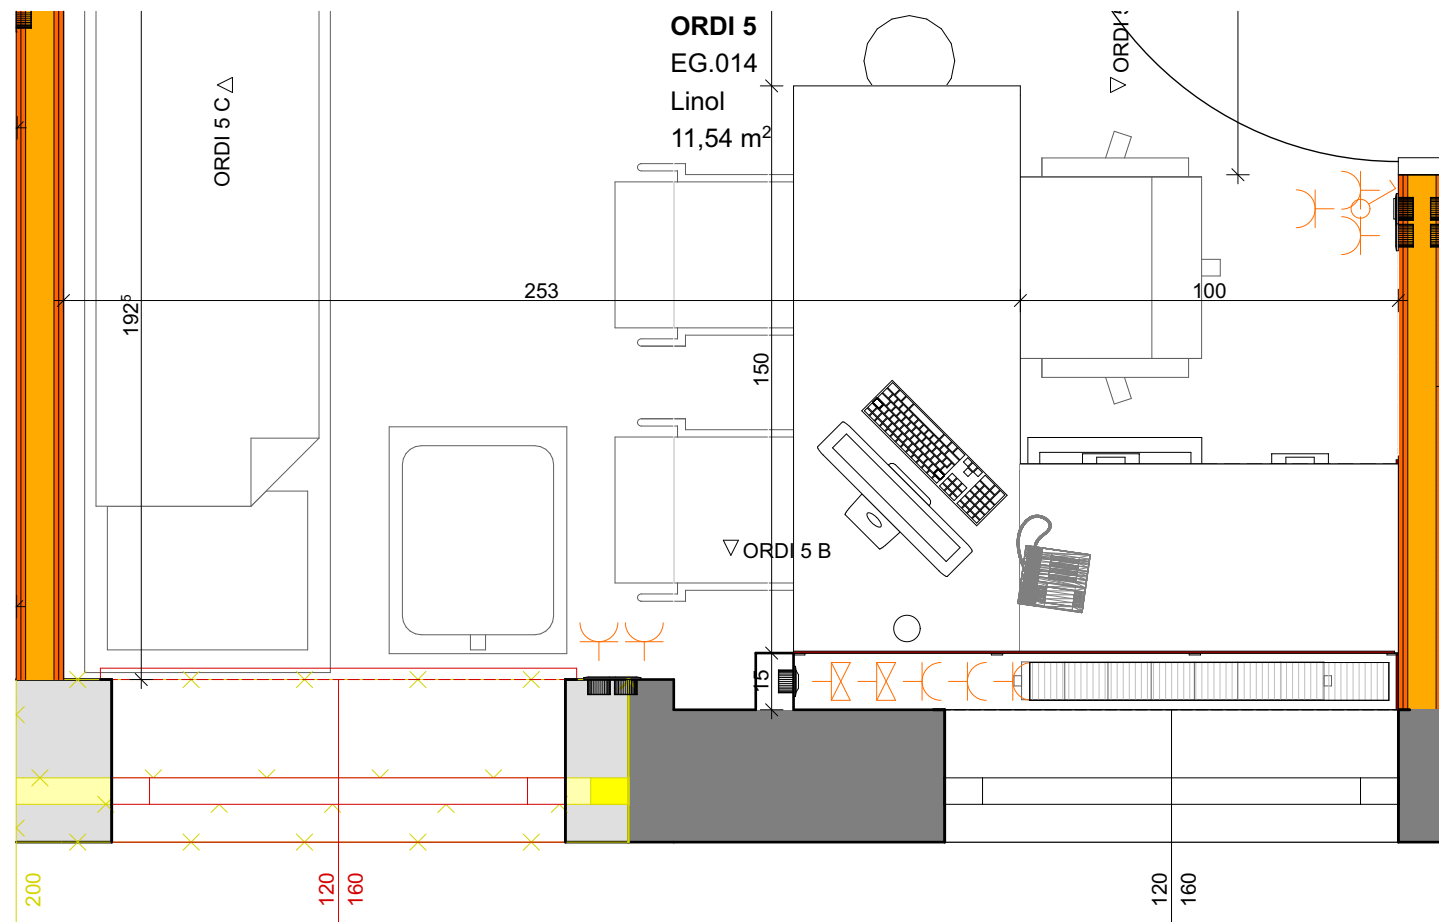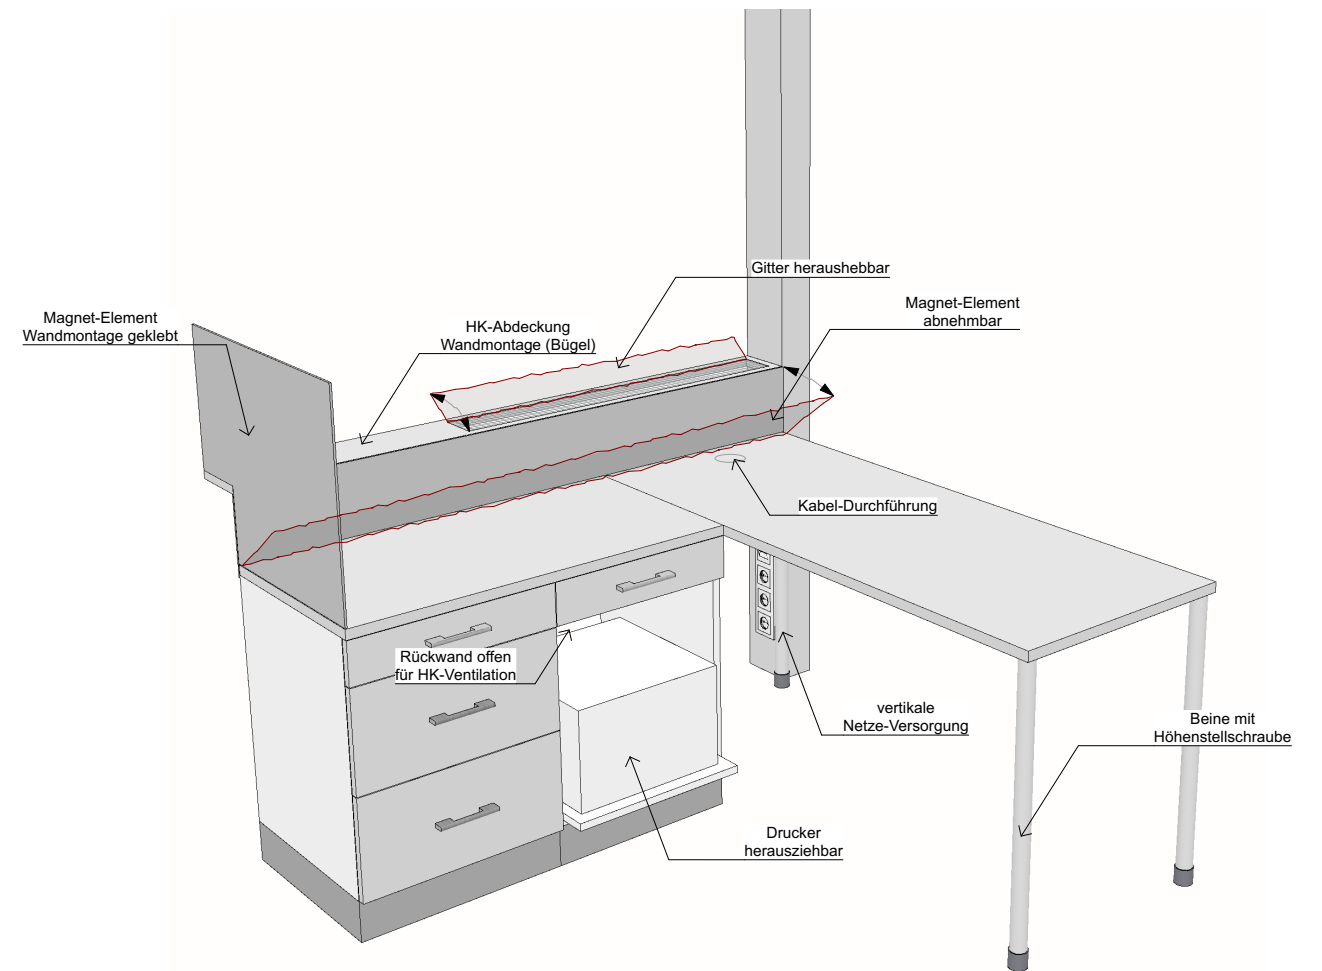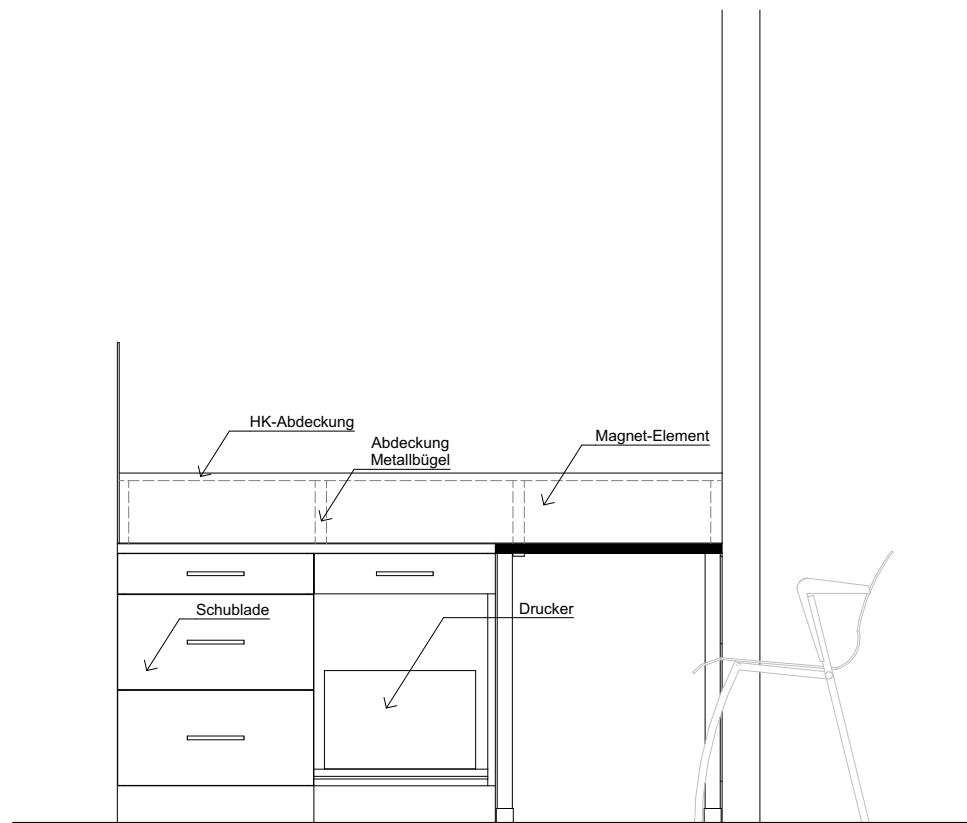

Einbausituation Schreibtisch

1:20

BAUVORHABEN:
**PVE Meidling - Umbau und
Einrichtungsplanung**

AUFTRAGGEBER
PVE Meidling
Dr. Klaus Klapper | Dr. Elisabeth Grolig
Eichenstraße 48-54
1120 Wien

ARCHITEKT:
Architekt DI Herbert Peter
Staatlich befugter u. beeideter Ziviltechniker
T: +43 699 115 30030
Capistrangasse 5/61, 1060 Wien
e-mail: h.peter@europroject.com



PLAN:
**MÖB.01.01
Schreibtisch -
Einbausituation**

PROJEKT-NR:
463
GEZ.:
HP

DATUM:
30.09.25
MASSSTAB:
M=1:20

EG.001_Empfang					
Raum Nr.	Raumname	Gewerk	Position	Anzahl	Objekt
EG.001					
	Wartebereich	Ausstattung	AUS.02	3	Stuhl Wartebereich
	Wartebereich	Ausstattung	AUS.03	4	Bürostuhl
	Wartebereich	Ausstattung	AUS.14	9	Patientenstuhl klappbar

	Wartebereich	Elektro	EL	3	Lautsprecher
	Wartebereich	Elektro	EL	13	Deckenleuchte
	Wartebereich	Elektro	EL	34	Steckdose

	Wartebereich	IT	IT	1	Anzeige Patienten
	Wartebereich	IT	IT	3	Bildschirm
	Wartebereich	IT	IT	3	Tastatur

	Wartebereich	Klima	HKLS	1	Deckenklimagerät
--	--------------	-------	------	---	------------------

	Wartebereich	Sanitär	Sani	1	Trinkbrunnen/Wasserspender
--	--------------	---------	------	---	----------------------------

	Wartebereich	Tischler	MÖB.02.01	4	Wartebereich Sitzbank mit Truhe 150x52
	Wartebereich	Tischler	MÖB.02.02	1	Sitzbank Empfang mit Stauraum
	Wartebereich	Tischler	MÖB.03	1	Empfangspult
	Wartebereich	Tischler	Pos.01.01	1	Hochschrank
	Wartebereich	Tischler	Pos.01.02	2	Unterschrank mit 4 Schubladen
	Wartebereich	Tischler	Pos.01.03	1	Unterschrank mit 4 Schubladen
	Wartebereich	Tischler	Pos.01.04	1	Oberschrank Tür Links
	Wartebereich	Tischler	Pos.01.04	1	Oberschrank Tür Rechts
	Wartebereich	Tischler	Pos.01.05	1	Oberschrank offen
	Wartebereich	Tischler	Pos.01.06	2	Unterschrank mit 4 Schubladen
	Wartebereich	Tischler	Pos.01.07	2	Unterschrank 2-flügelig
	Wartebereich	Tischler	Pos.01.09	2	Oberschrank 2-flügelig

OBJEKTLISTE - Aufenthaltsraum

BAUVORHABEN:

PVE Meidling - Umbau und
Einrichtungsplanung

AUFTRAGGEBER

PVE Meidling
Dr. Klaus Klapper | Dr. Elisabeth Grolig

Eichenstraße 48-54
1120 Wien

ARCHITEKT:

Architekt DI Herbert P e t e r
Staatlich befugter u. beeideter Ziviltechniker


T: +43 699 115 30030
Capistrangasse 5/61, 1060 Wien
e-mail: h.peter@europroject.com



PLAN:

EG.001.2
Objektliste_Empfang

PROJEKT-NR: 463	DATUM: 30.09.25
GEZ.: HP	MASSTAB: M=1:1

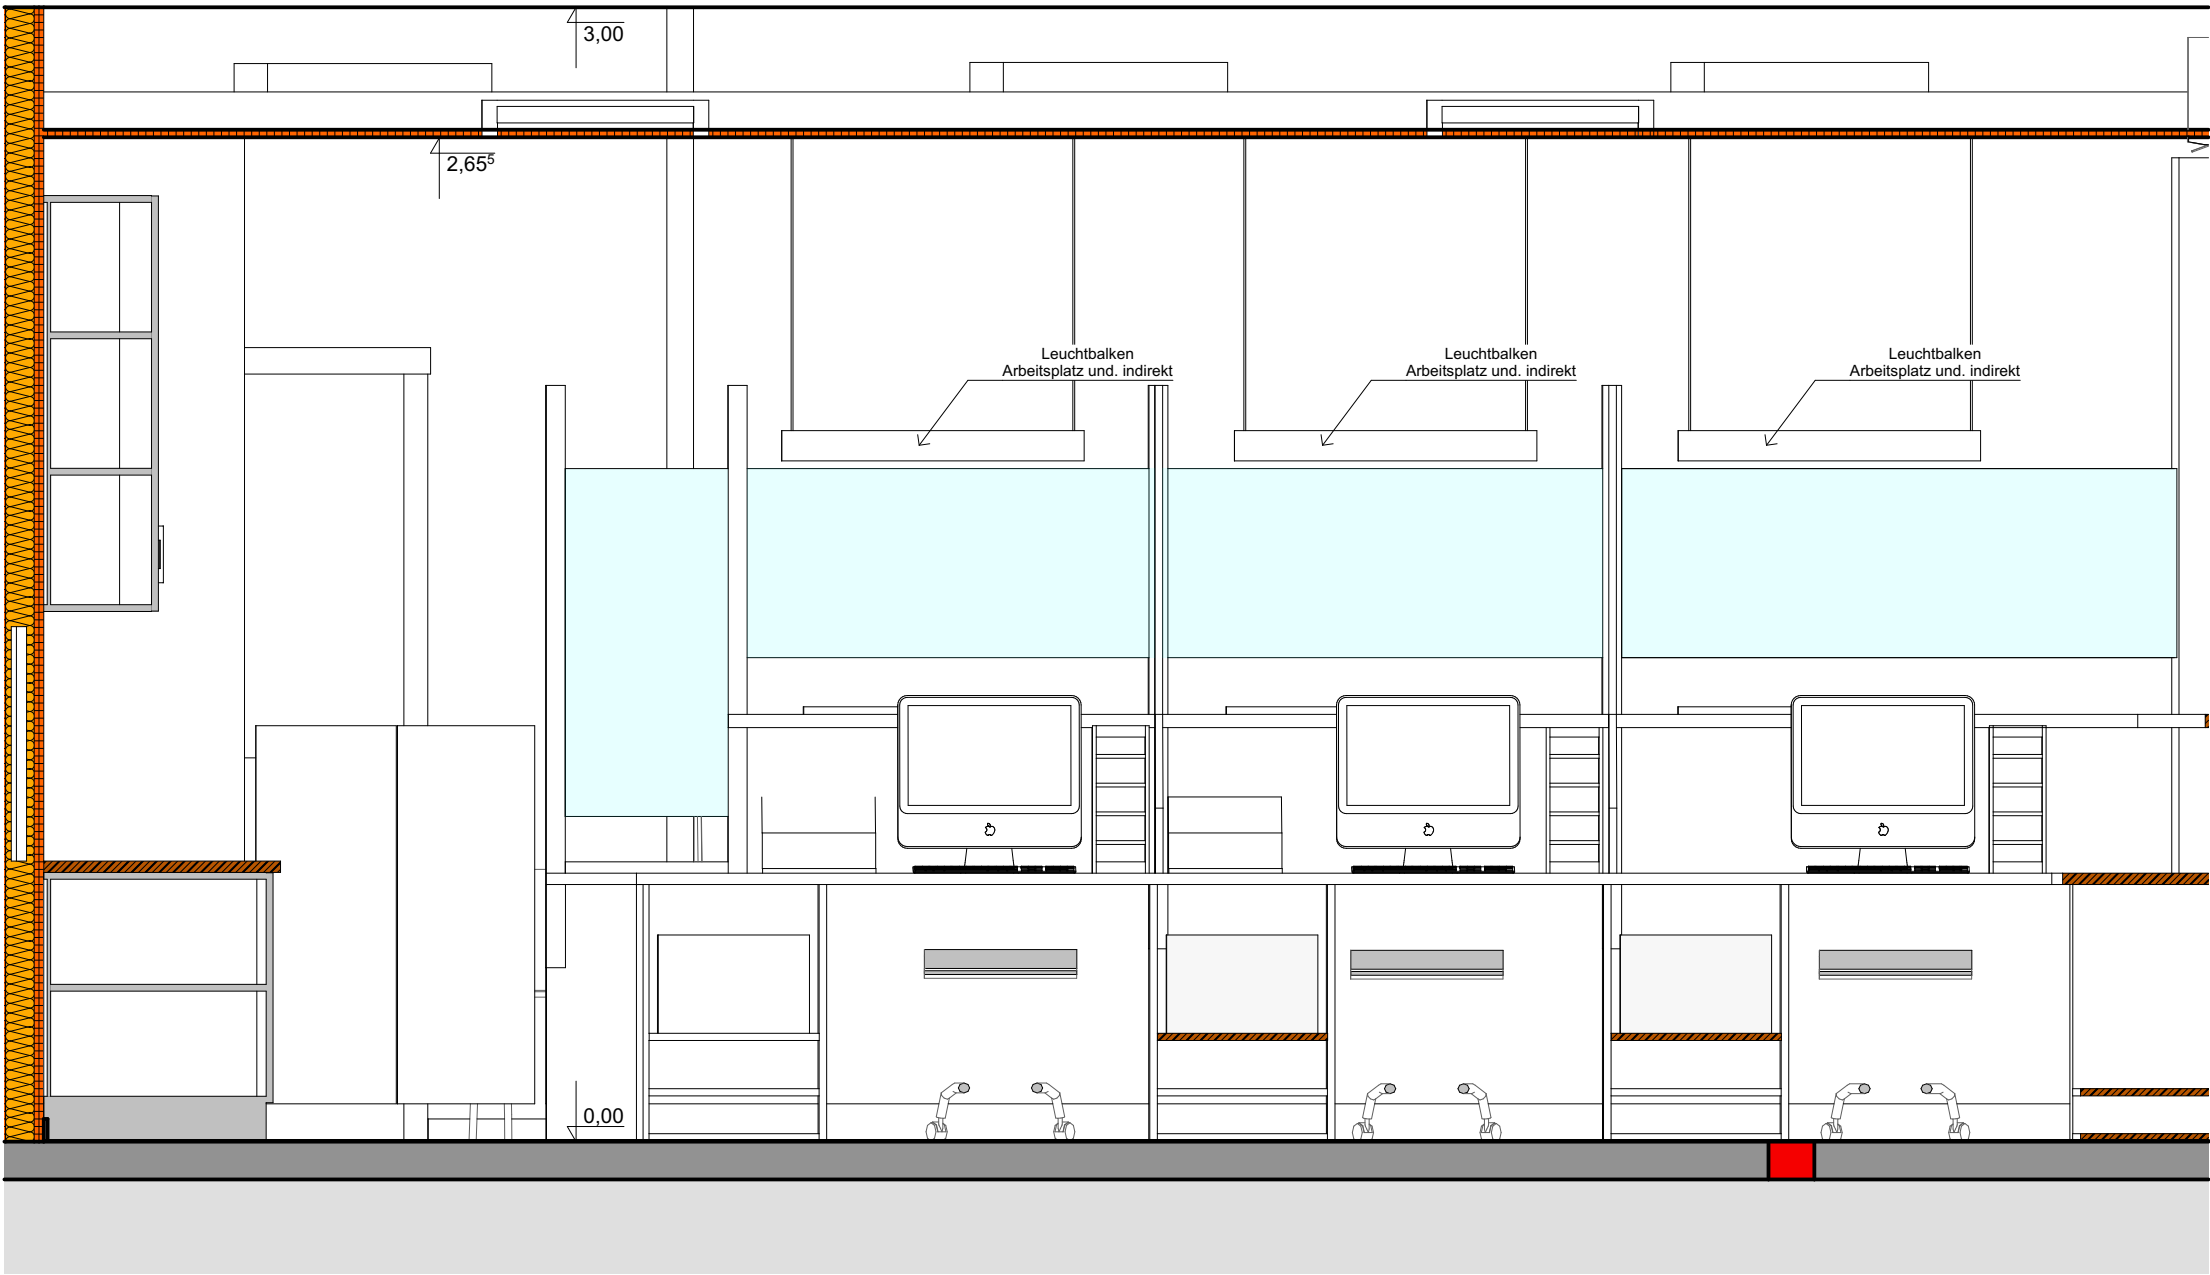

IA - Empfang - 01 A

1:20

BAUVORHABEN:
**PVE Meidling - Umbau und
Einrichtungsplanung**

AUFTRAGGEBER
PVE Meidling
Dr. Klaus Klapper | Dr. Elisabeth Grolig
Eichenstraße 48-54
1120 Wien

ARCHITEKT:
Architekt DI Herbert Peter
Staatlich befugter u. beeideter Ziviltechniker
T: +43 699 115 30030
Capistrangasse 5/61, 1060 Wien
e-mail: h.peter@europroject.com




PLAN:
EG.001.3
IA_Empfang 01 A

PROJEKT-NR:
463


DATUM:
30.09.25

GEZ.:
HP

MASSTAB:
M=1:20

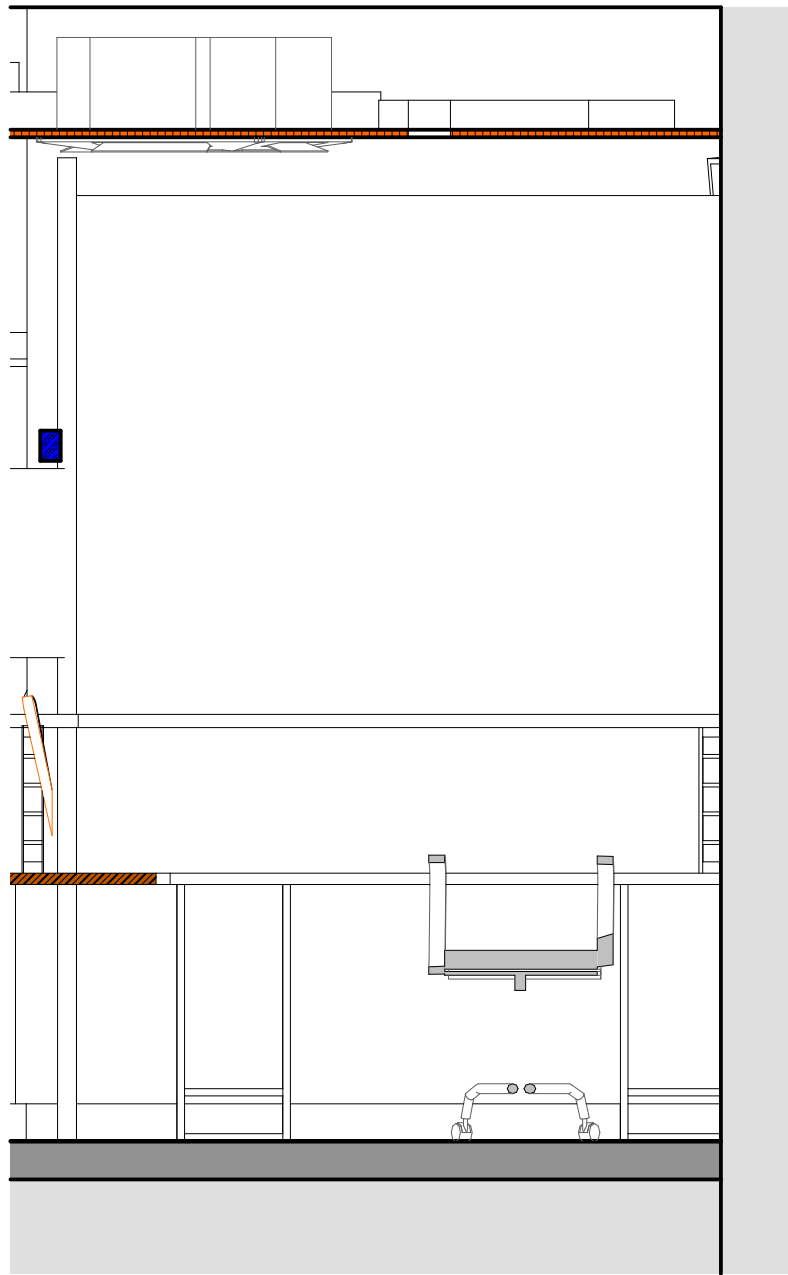

IA - Empfang - 01 B 1:20

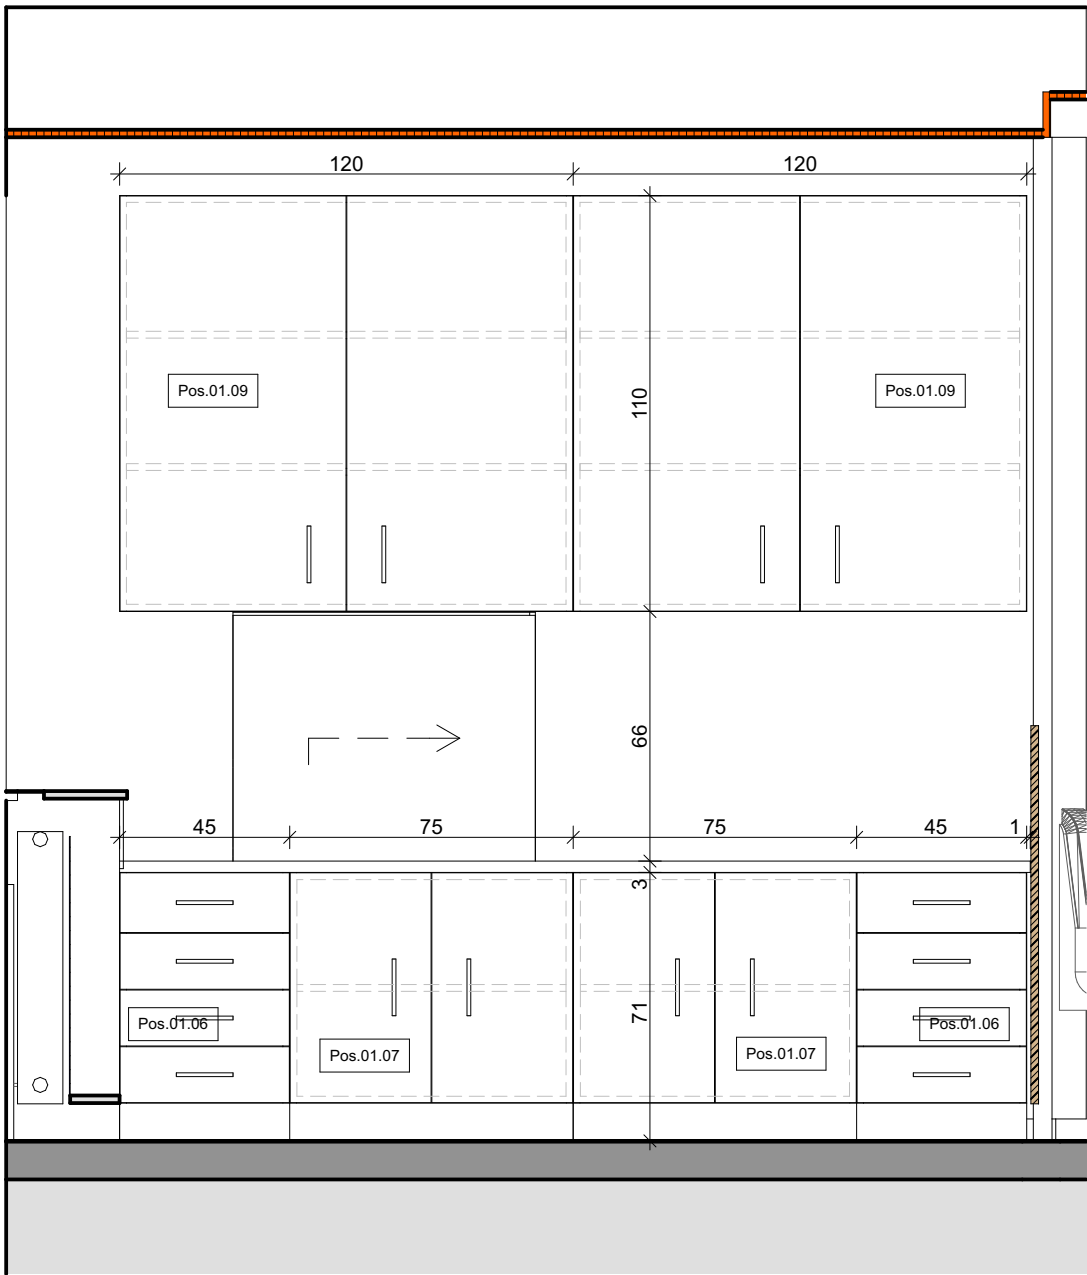

IA - Empfang - 01 D 1:20

BAUVORHABEN:
**PVE Meidling - Umbau und
Einrichtungsplanung**

AUFTRAGGEBER
PVE Meidling
Dr. Klaus Klapper | Dr. Elisabeth Grolig
Eichenstraße 48-54
1120 Wien

ARCHITEKT:
Architekt DI Herbert P e t e r
Staatlich befugter u. beeideter Ziviltechniker
T: +43 699 115 30030
Capistrangasse 5/61, 1060 Wien
e-mail: h.peter@europroject.com




PLAN:
**EG.001.4
IA_Empfang 01 B+D**

PROJEKT-NR:
463

GEZ.:
HP

DATUM:
30.09.25

MASSTAB:
M=1:20

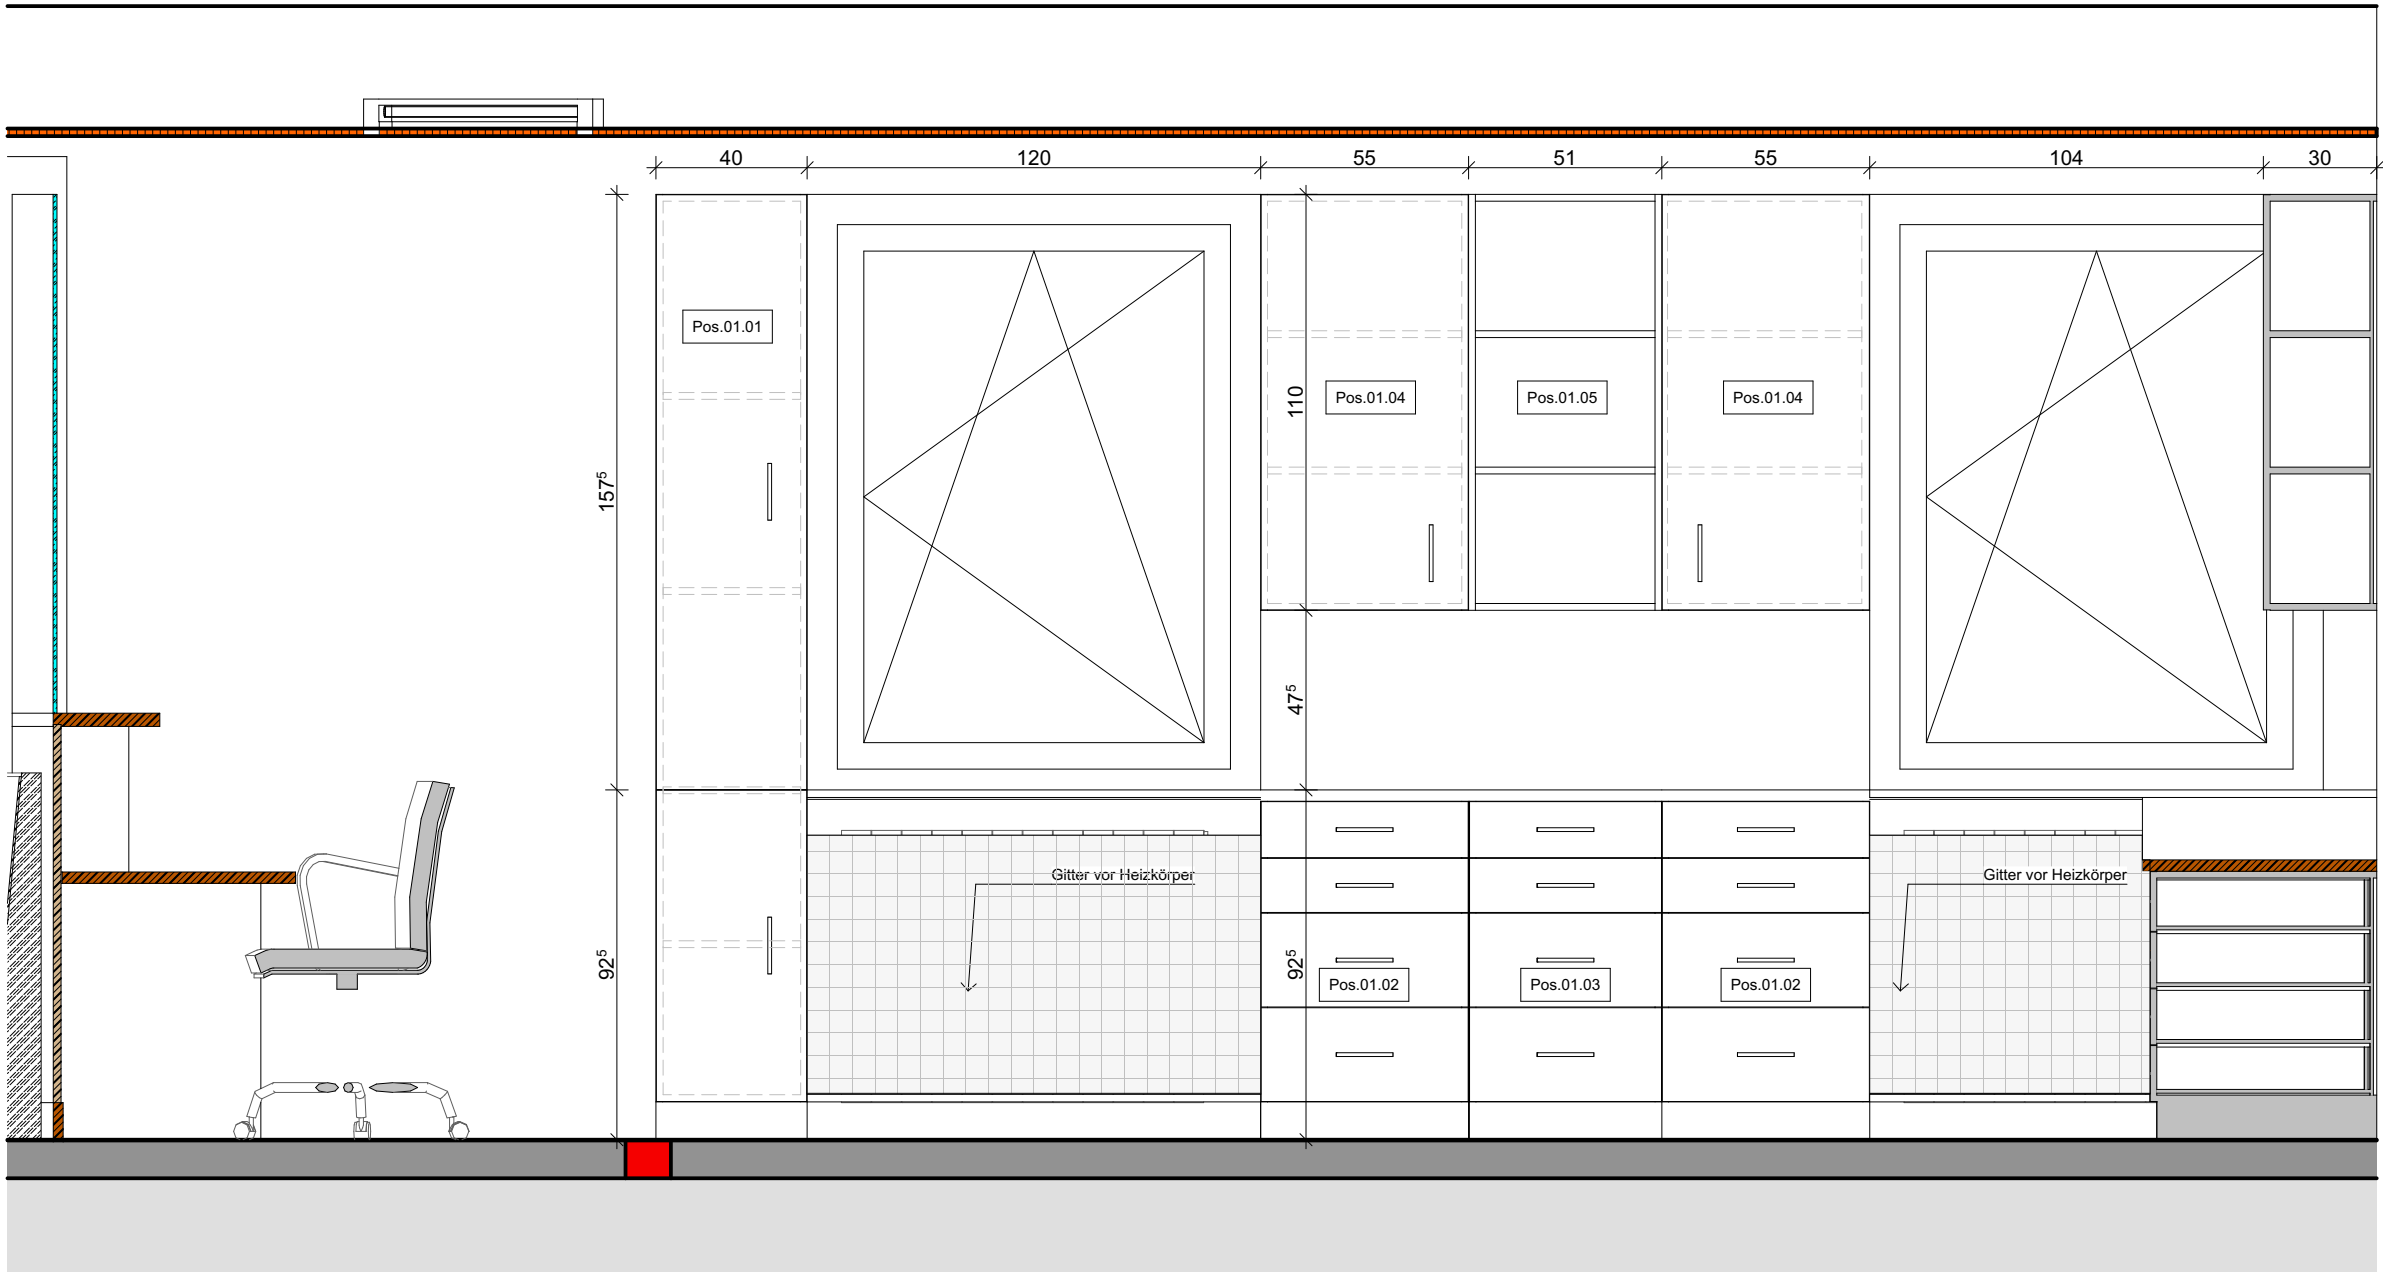

IA - Empfang - 01 C 1:20

BAUVORHABEN:
**PVE Meidling - Umbau und
Einrichtungsplanung**

AUFTRAGGEBER
PVE Meidling
Dr. Klaus Klapper | Dr. Elisabeth Grolig
Eichenstraße 48-54
1120 Wien

ARCHITEKT:
Architekt DI Herbert P e t e r
Staatlich befugter u. beeideter Ziviltechniker
T: +43 699 115 30030
Capistrangasse 5/61, 1060 Wien
e-mail: h.peter@europroject.com




PLAN:
**EG.001.5
IA_Empfang 01 C**

PROJEKT-NR:
463

GEZ.:
HP

DATUM:
30.09.25

MASSTAB:
M=1:20

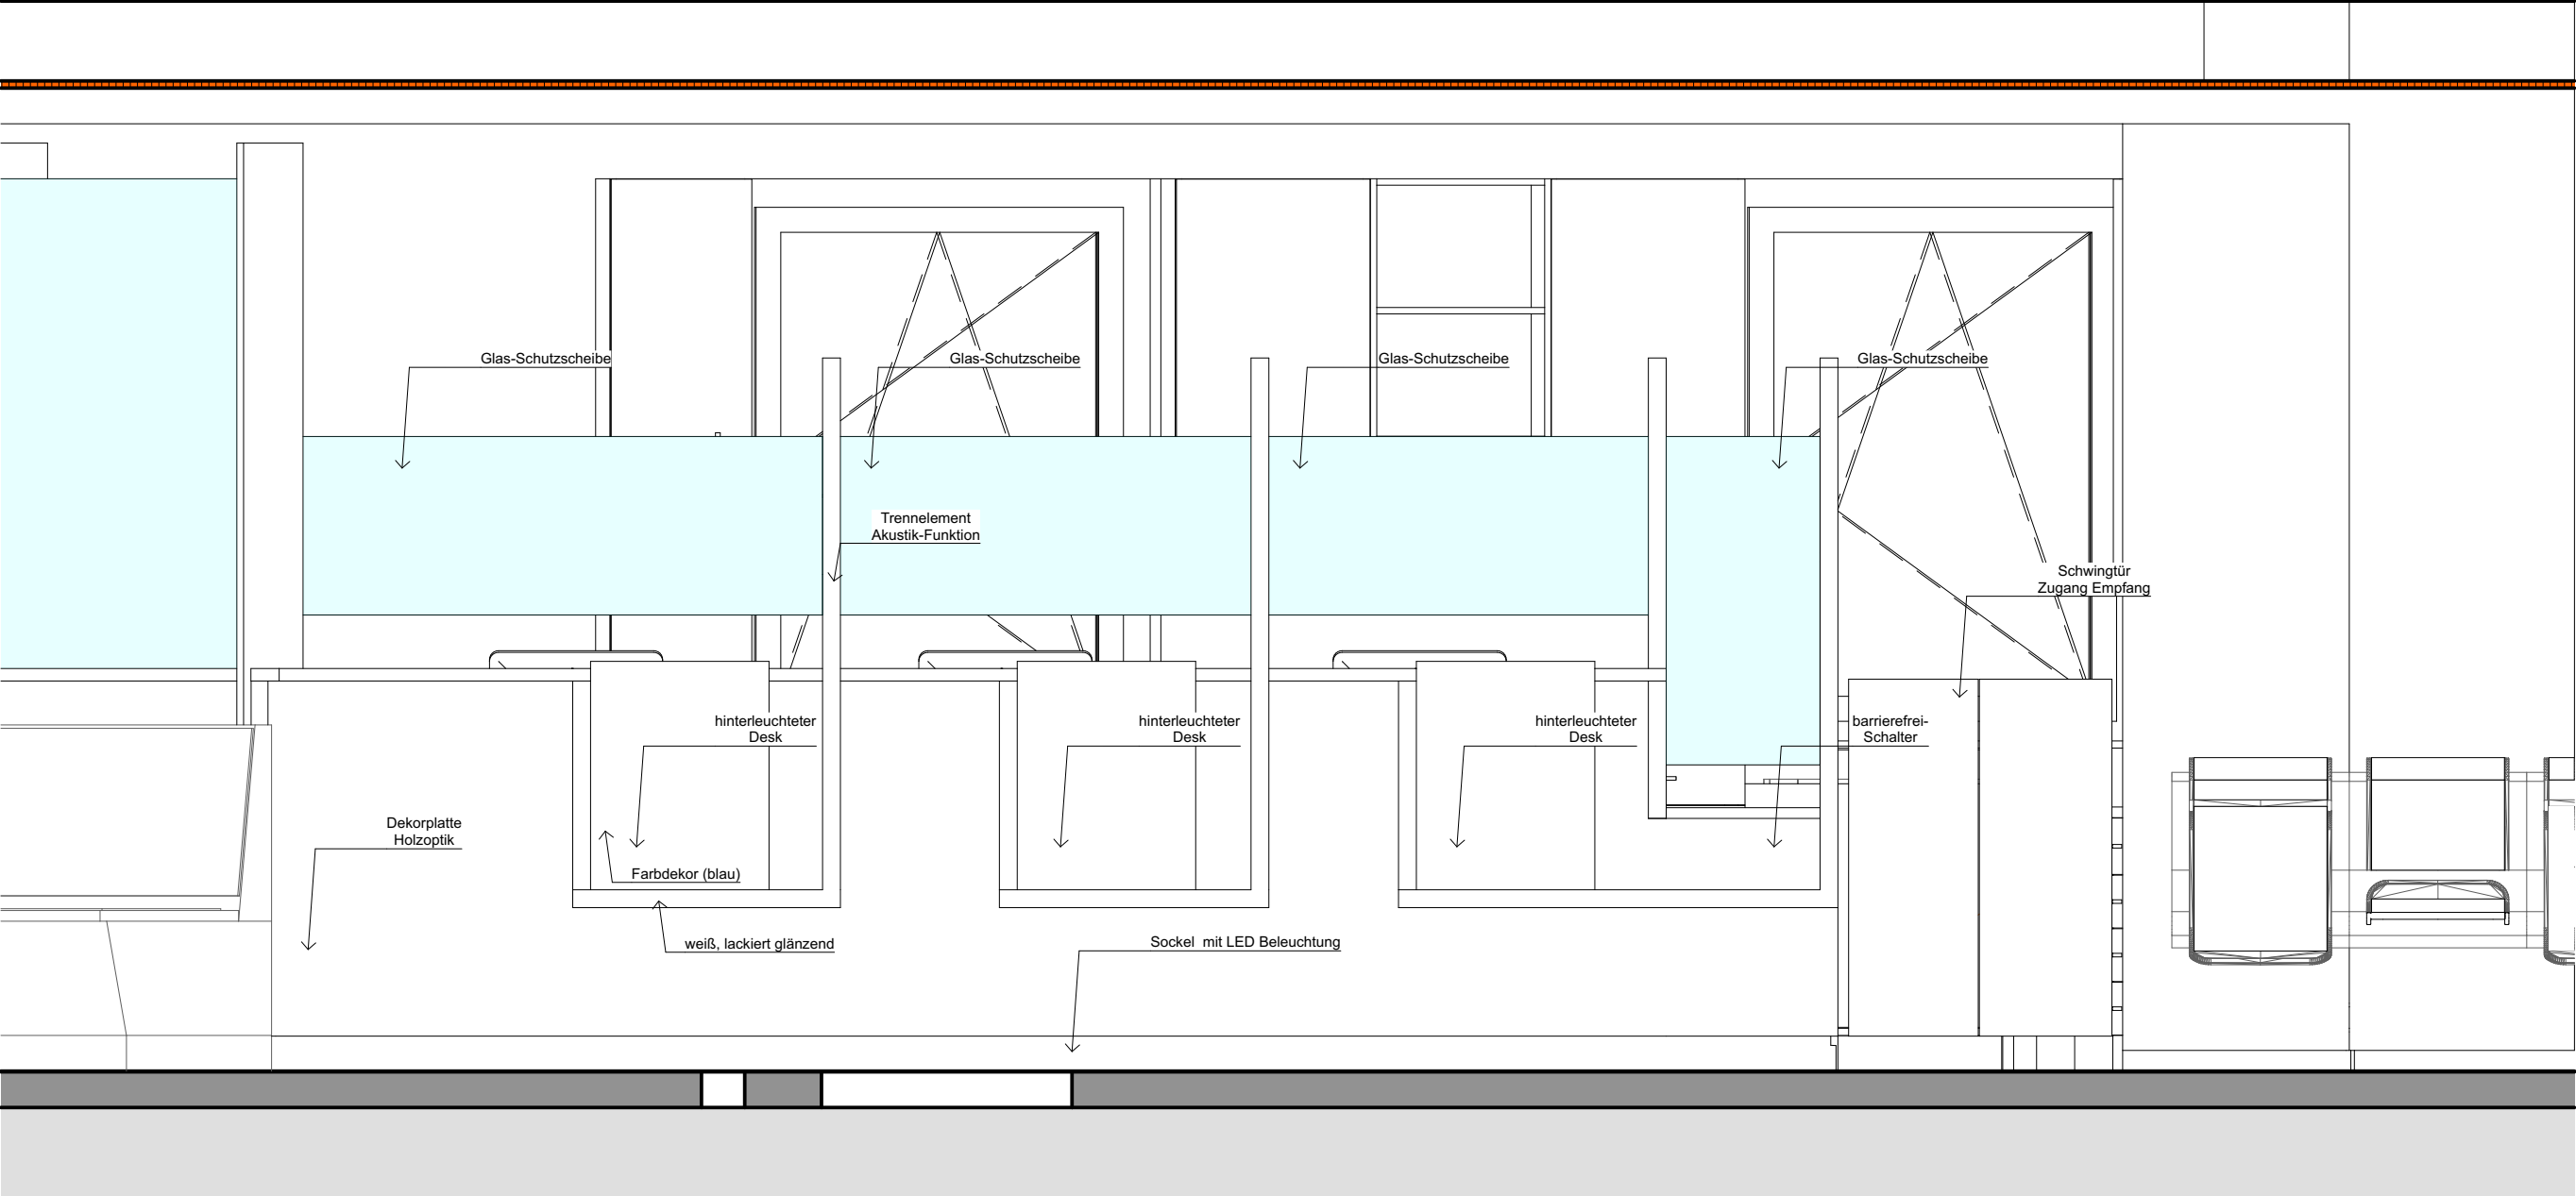

IA - Empfang - 02 A

1:20

BAUVORHABEN:
**PVE Meidling - Umbau und
Einrichtungsplanung**

AUFTRAGGEBER
PVE Meidling
Dr. Klaus Klapper | Dr. Elisabeth Grolig
Eichenstraße 48-54
1120 Wien


ARCHITEKT:
Architekt DI Herbert P e t e r
Staatlich befugter u. beeideter Ziviltechniker
T: +43 699 115 30030
Capistrangasse 5/61, 1060 Wien
e-mail: h.peter@europroject.com



PLAN:
**EG.001.6
IA_Empfang 02 A**

PROJEKT-NR:
463
GEZ.:
HP

DATUM:
30.09.25
MASSSTAB:
M=1:20

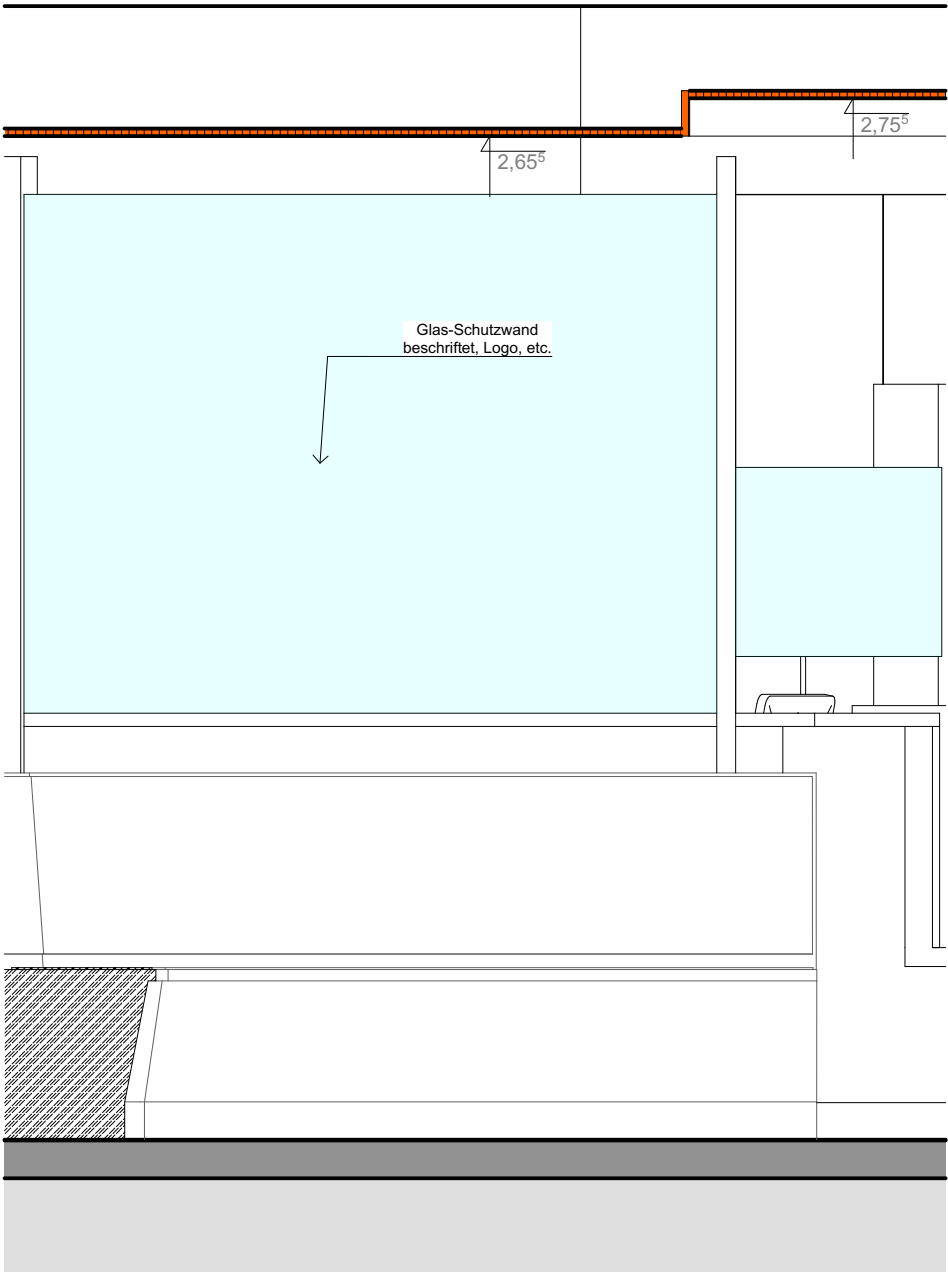

IA - Empfang - 02 B 1:20

BAUVORHABEN:
**PVE Meidling - Umbau und
Einrichtungsplanung**

AUFTRAGGEBER
PVE Meidling
Dr. Klaus Klapper | Dr. Elisabeth Grolig
Eichenstraße 48-54
1120 Wien

ARCHITEKT:
Architekt DI Herbert Peter
Staatlich befugter u. beeideter Ziviltechniker
T: +43 699 115 30030
Capistrangasse 5/61, 1060 Wien
e-mail: h.peter@europroject.com




PLAN:
EG.001.7
IA_Empfang 02 B

PROJEKT-NR:
463

GEZ.:
HP

DATUM:
30.09.25

MASSSTAB:
M=1:20

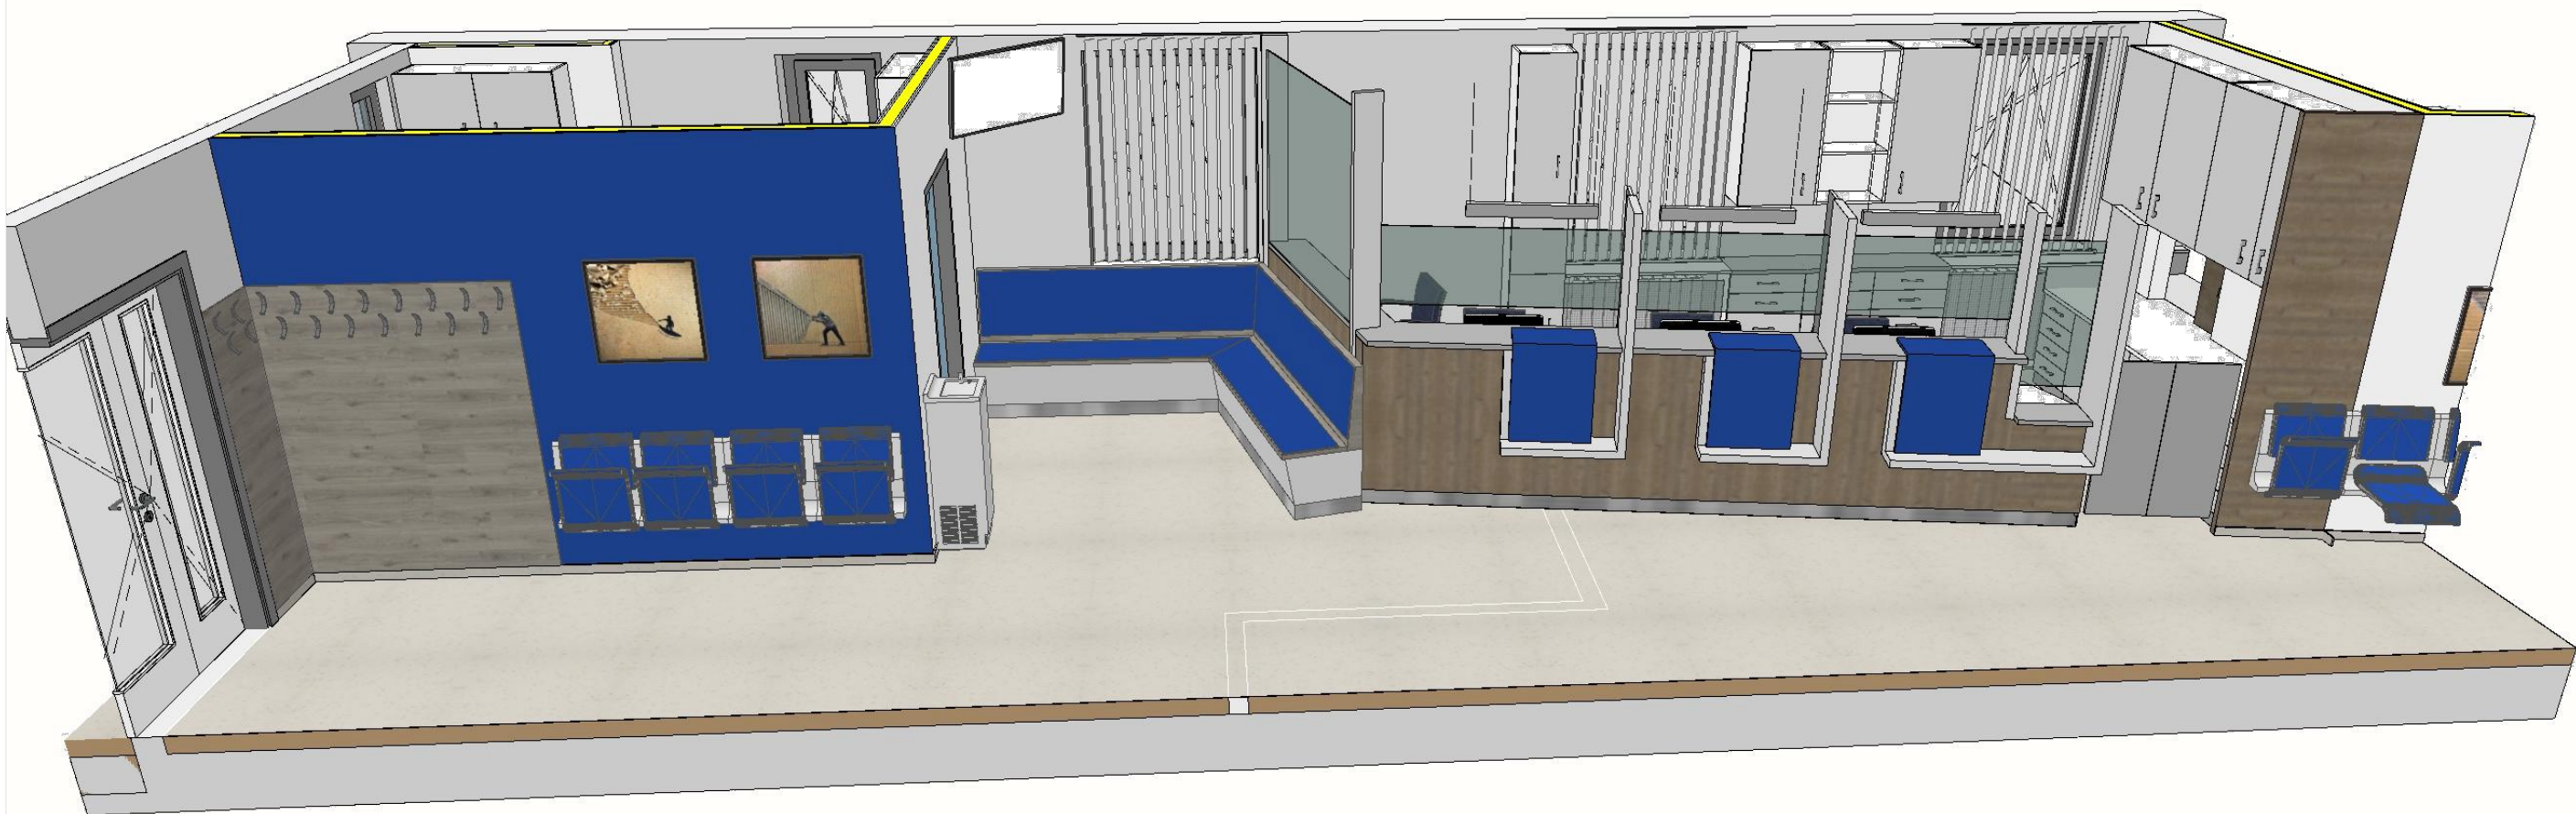

3D Ansicht - Empfang

1:20


BAUVORHABEN: PVE Meidling - Umbau und Einrichtungsplanung	AUFTRAGGEBER PVE Meidling Dr. Klaus Klapper Dr. Elisabeth Grolig Eichenstraße 48-54 1120 Wien	ARCHITEKT: Architekt DI Herbert Peter Staatlich befugter u. beeideter Ziviltechniker T: +43 699 115 30030 Capistrangasse 5/61, 1060 Wien e-mail: h.peter@europroject.com		PLAN: EG.001.8 Empfang 3D	PROJEKT-NR: 463	DATUM: 30.09.25
					GEZ.: HP	MASSSTAB: M=




3D - Empfang

1:20


BAUVORHABEN: PVE Meidling - Umbau und Einrichtungsplanung	AUFTRAGGEBER PVE Meidling Dr. Klaus Klapper Dr. Elisabeth Grolig Eichenstraße 48-54 1120 Wien	ARCHITEKT: Architekt DI Herbert Peter Staatlich befugter u. beeideter Ziviltechniker T: +43 699 115 30030 Capistrangasse 5/61, 1060 Wien e-mail: h.peter@europroject.com		PLAN: EG.001.9 Empfang 3D	PROJEKT-NR: 463	DATUM: 30.09.25
					GEZ.: HP	MASSTAB: M=

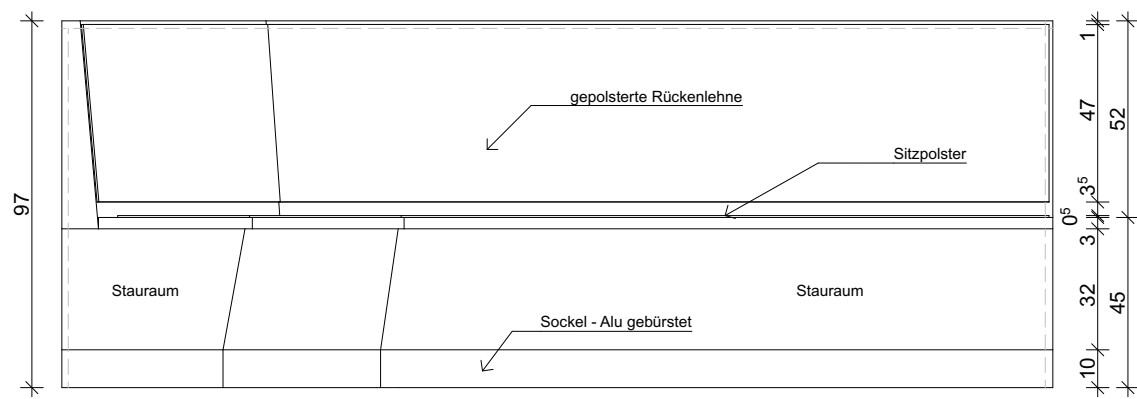


Frontansicht

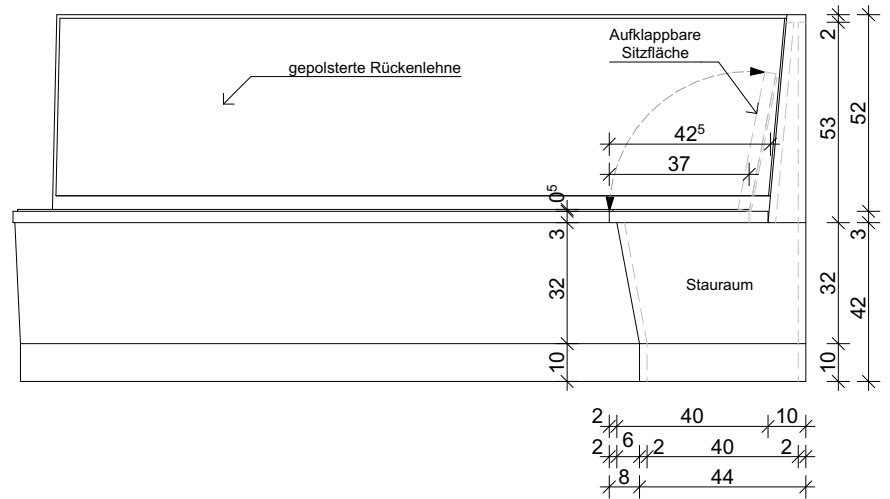


Seitenansicht

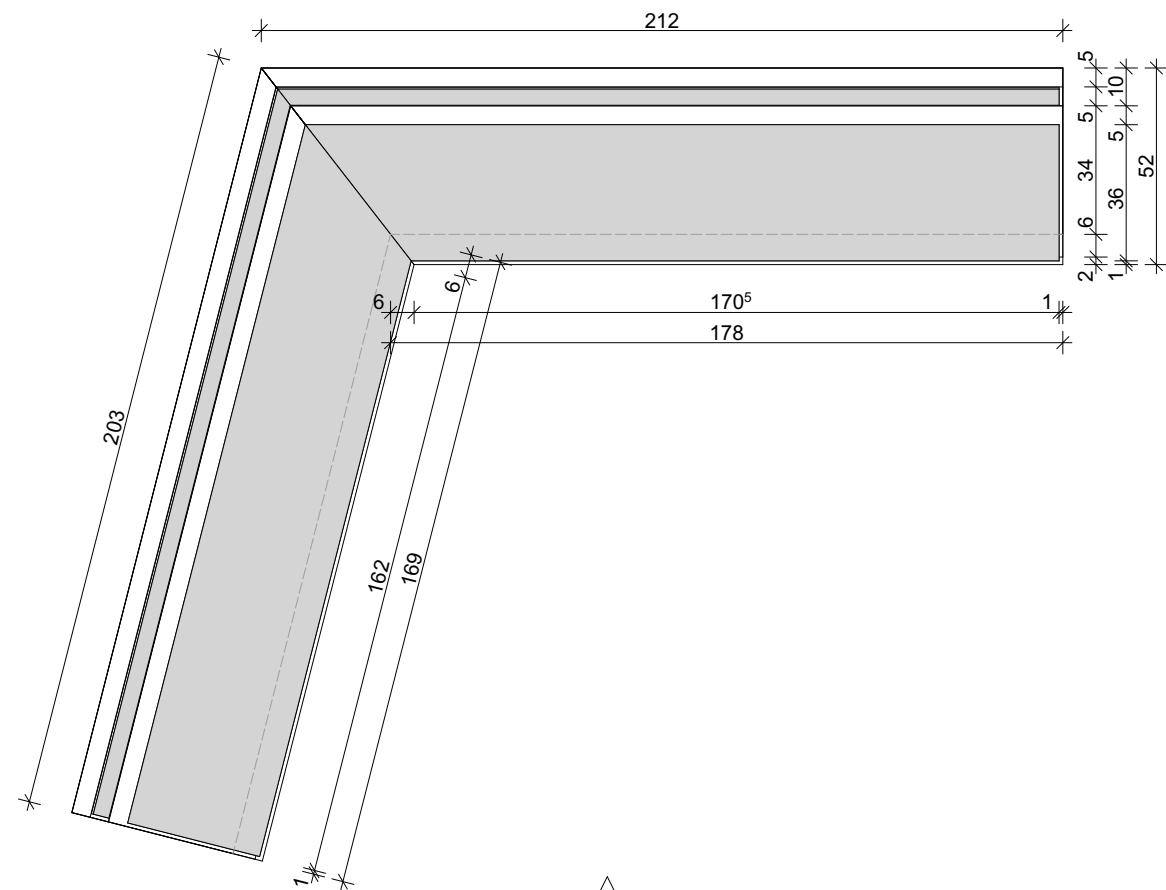


Grundriss

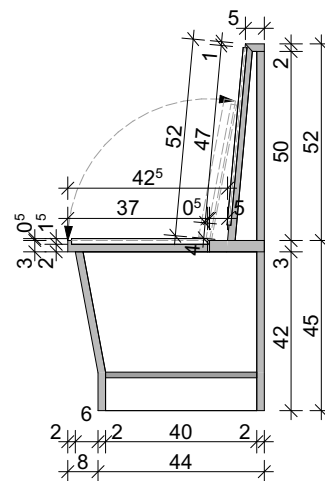


Schnitt

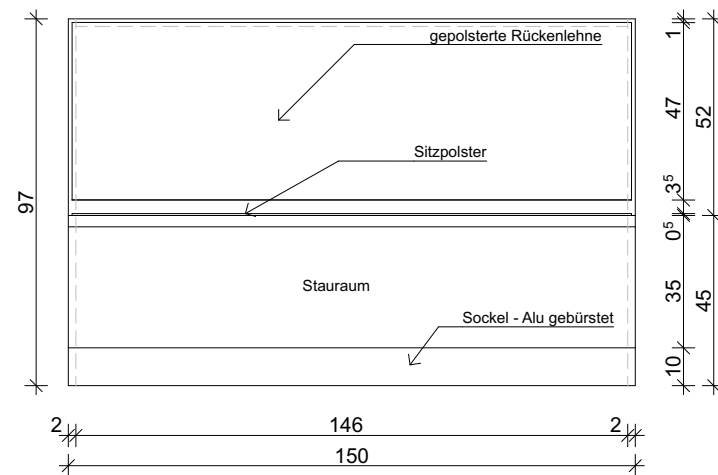

Frontansicht

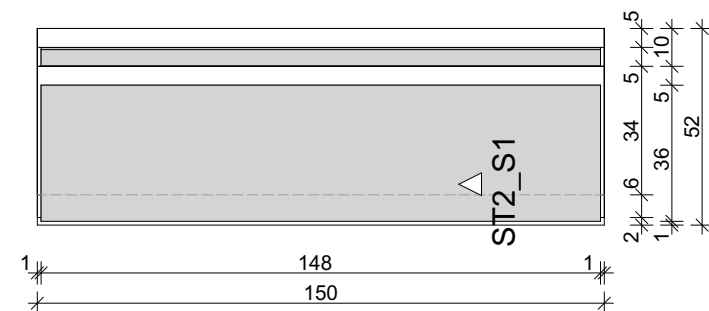

Grundriss

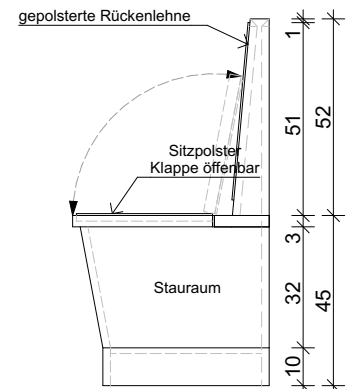

Seitenansicht

BAUVORHABEN:
**PVE Meidling - Umbau und
Einrichtungsplanung**

AUFTRAGGEBER
PVE Meidling
Dr. Klaus Klapper | Dr. Elisabeth Grolig
Eichenstraße 48-54
1120 Wien


ARCHITEKT:
Architekt DI Herbert Peter
Staatlich befugter u. beeideter Ziviltechniker
T: +43 699 115 30030
Capistrangasse 5/61, 1060 Wien
e-mail: h.peter@europroject.com



PLAN:
**MÖB.02.00
Sitzbänke**

PROJEKT-NR.:
463
GEZ.:
HP


DATUM:
30.09.25
MASSSTAB:
M=1:20

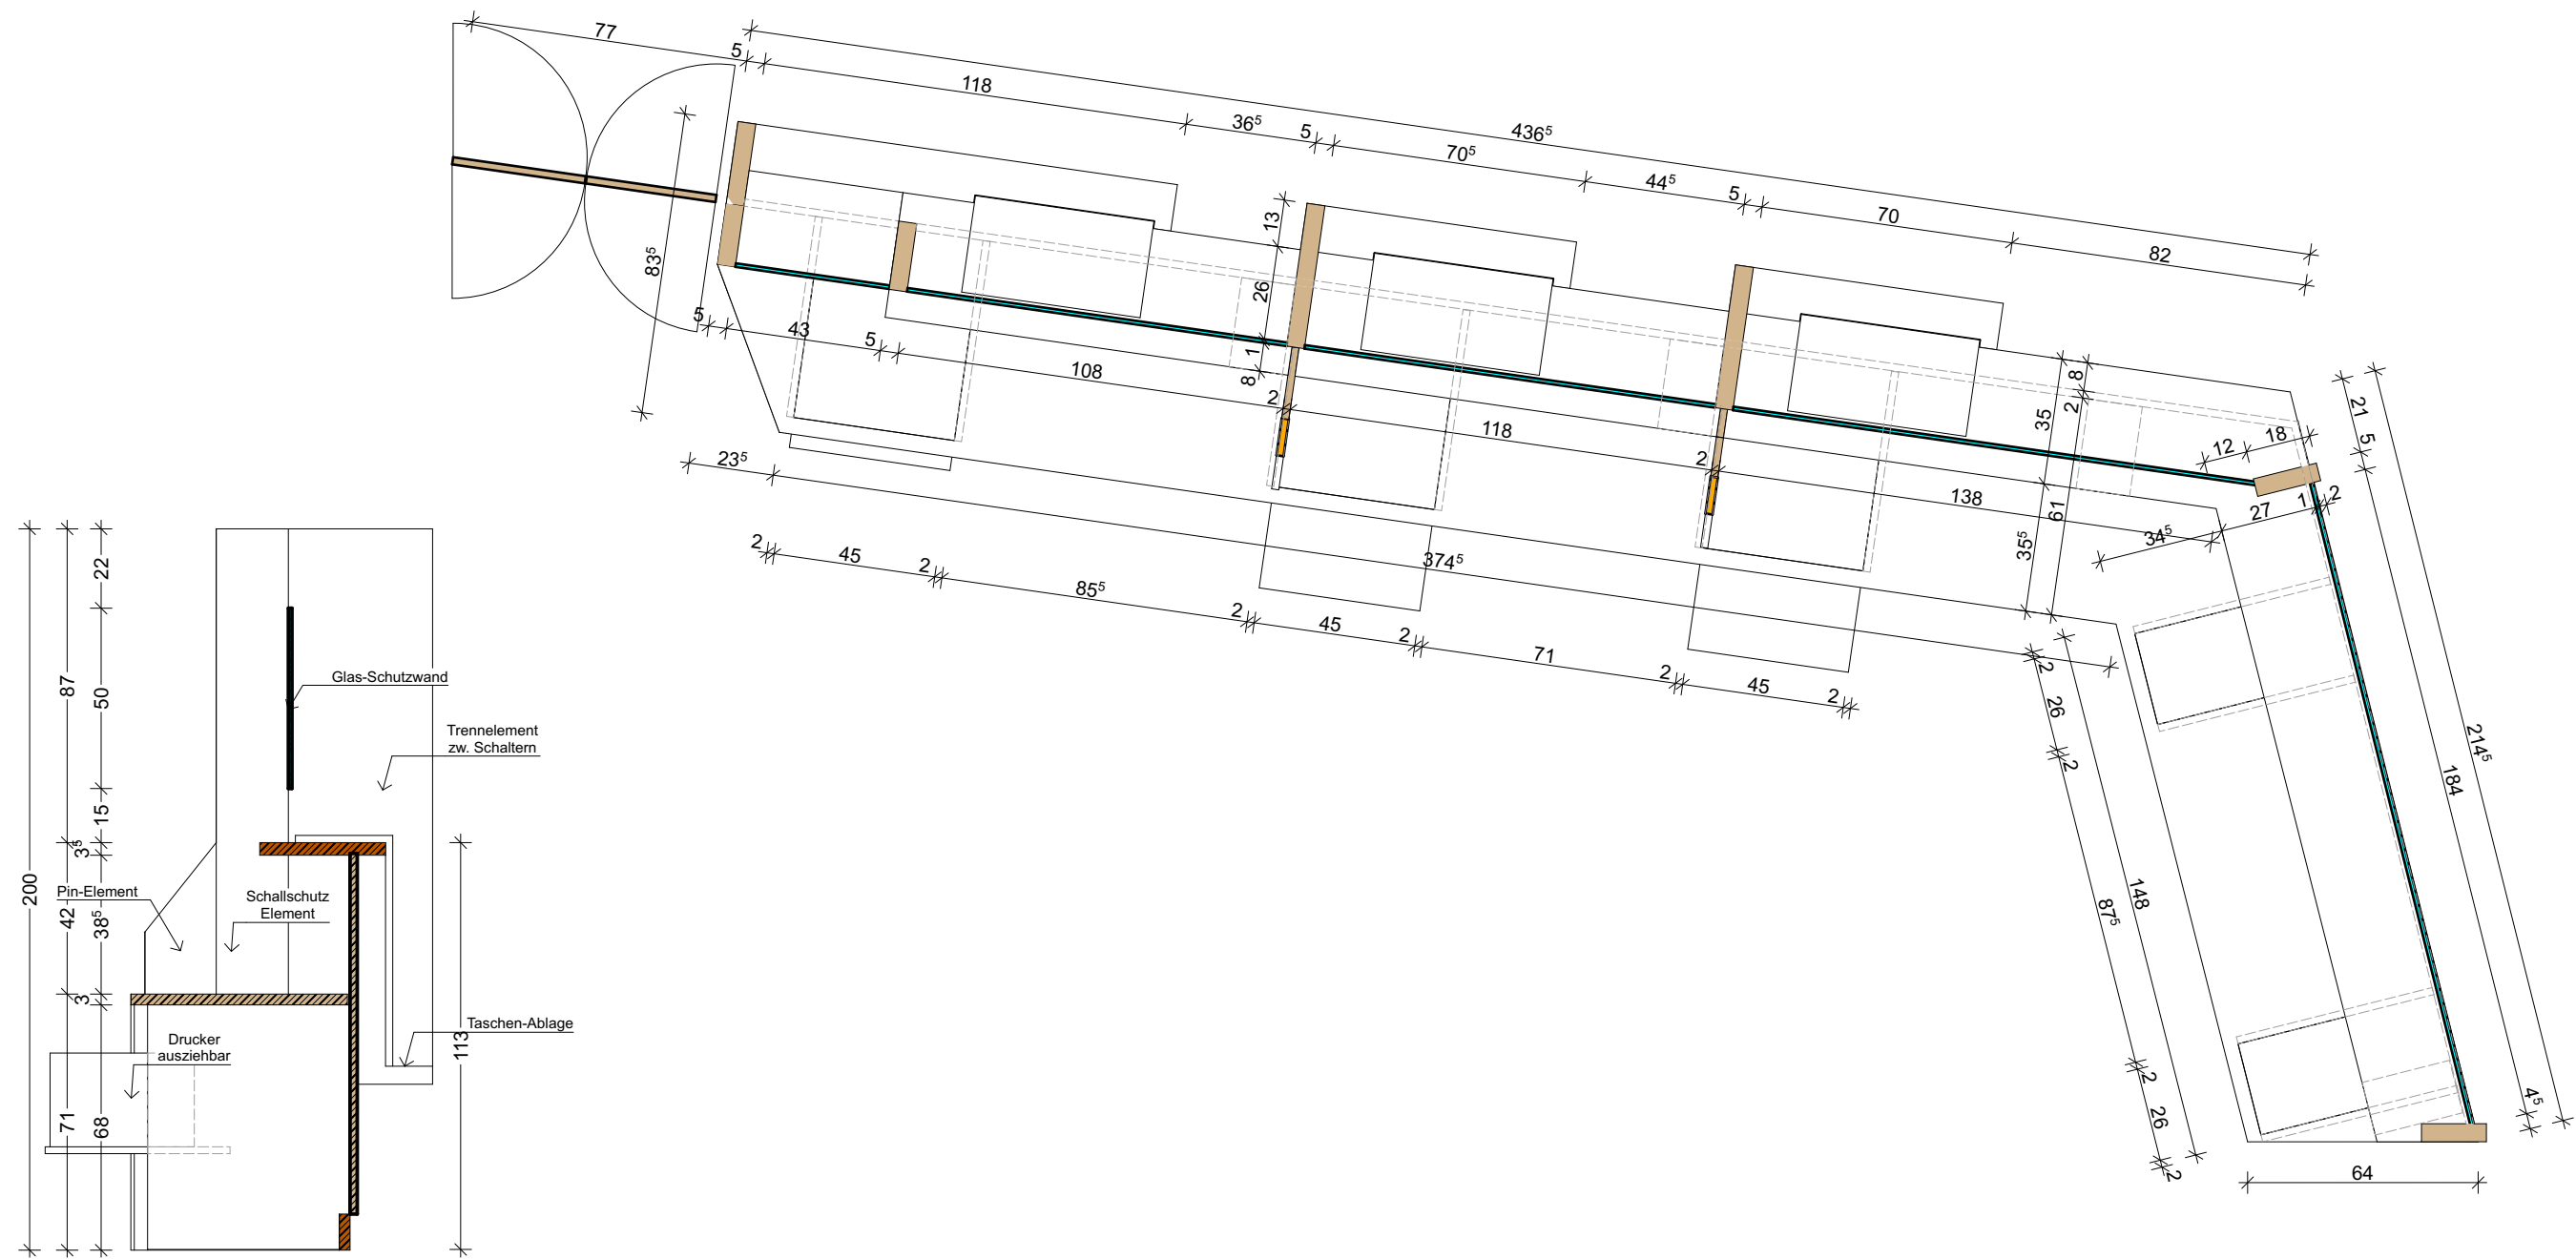

Empfangspult - Grundriss / Schnitt

1:20


BAUVORHABEN: PVE Meidling - Umbau und Einrichtungsplanung	AUFTRAGGEBER PVE Meidling Dr. Klaus Klapper Dr. Elisabeth Grolig Eichenstraße 48-54 1120 Wien	ARCHITEKT: Architekt DI Herbert P e t e r Staatlich befugter u. beeideter Ziviltechniker T: +43 699 115 30030 Capistrangasse 5/61, 1060 Wien e-mail: h.peter@europroject.com	 EUROPROJECT ZIVILTECHNIKER GMBH	PLAN: MÖB.03.01 GR, Schnitt - Empfangsmöbel	PROJEKT-NR: 463	DATUM: 30.09.25
				GEZ.: HP	MASSTAB: M=1:20	

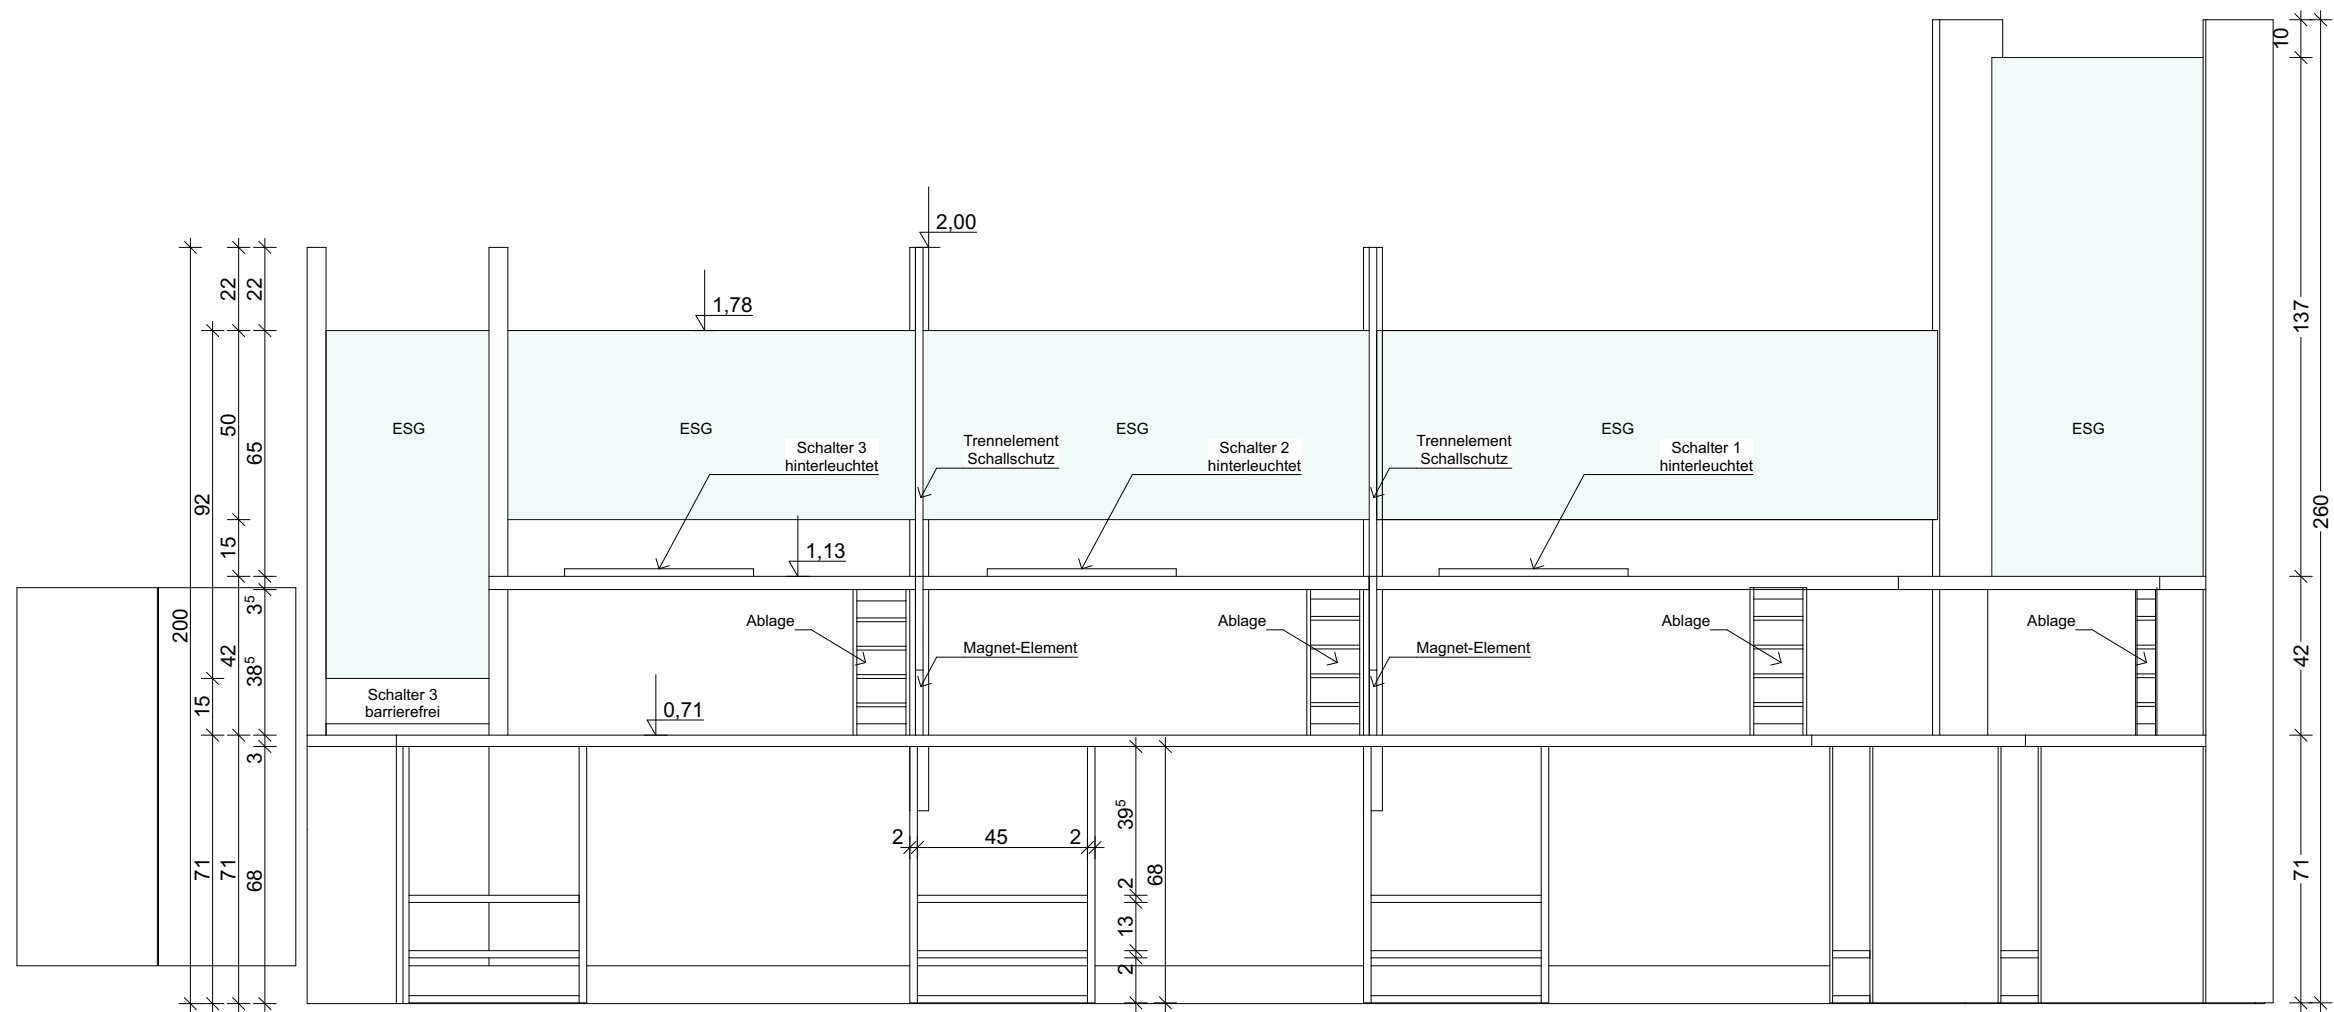

Innenansicht - Empfang

1:20






BAUVORHABEN: PVE Meidling - Umbau und Einrichtungsplanung	AUFTRAGGEBER PVE Meidling Dr. Klaus Klapper Dr. Elisabeth Grolig Eichenstraße 48-54 1120 Wien	ARCHITEKT: Architekt DI Herbert Peter Staatlich befugter u. beeideter Ziviltechniker T: +43 699 115 30030 Capistrangasse 5/61, 1060 Wien e-mail: h.peter@europroject.com		PLAN: MÖB.03.03 Empfang - Innenansicht	PROJEKT-NR: 463	DATUM: 30.09.25
					GEZ.: HP	MASSSTAB: M=1:20

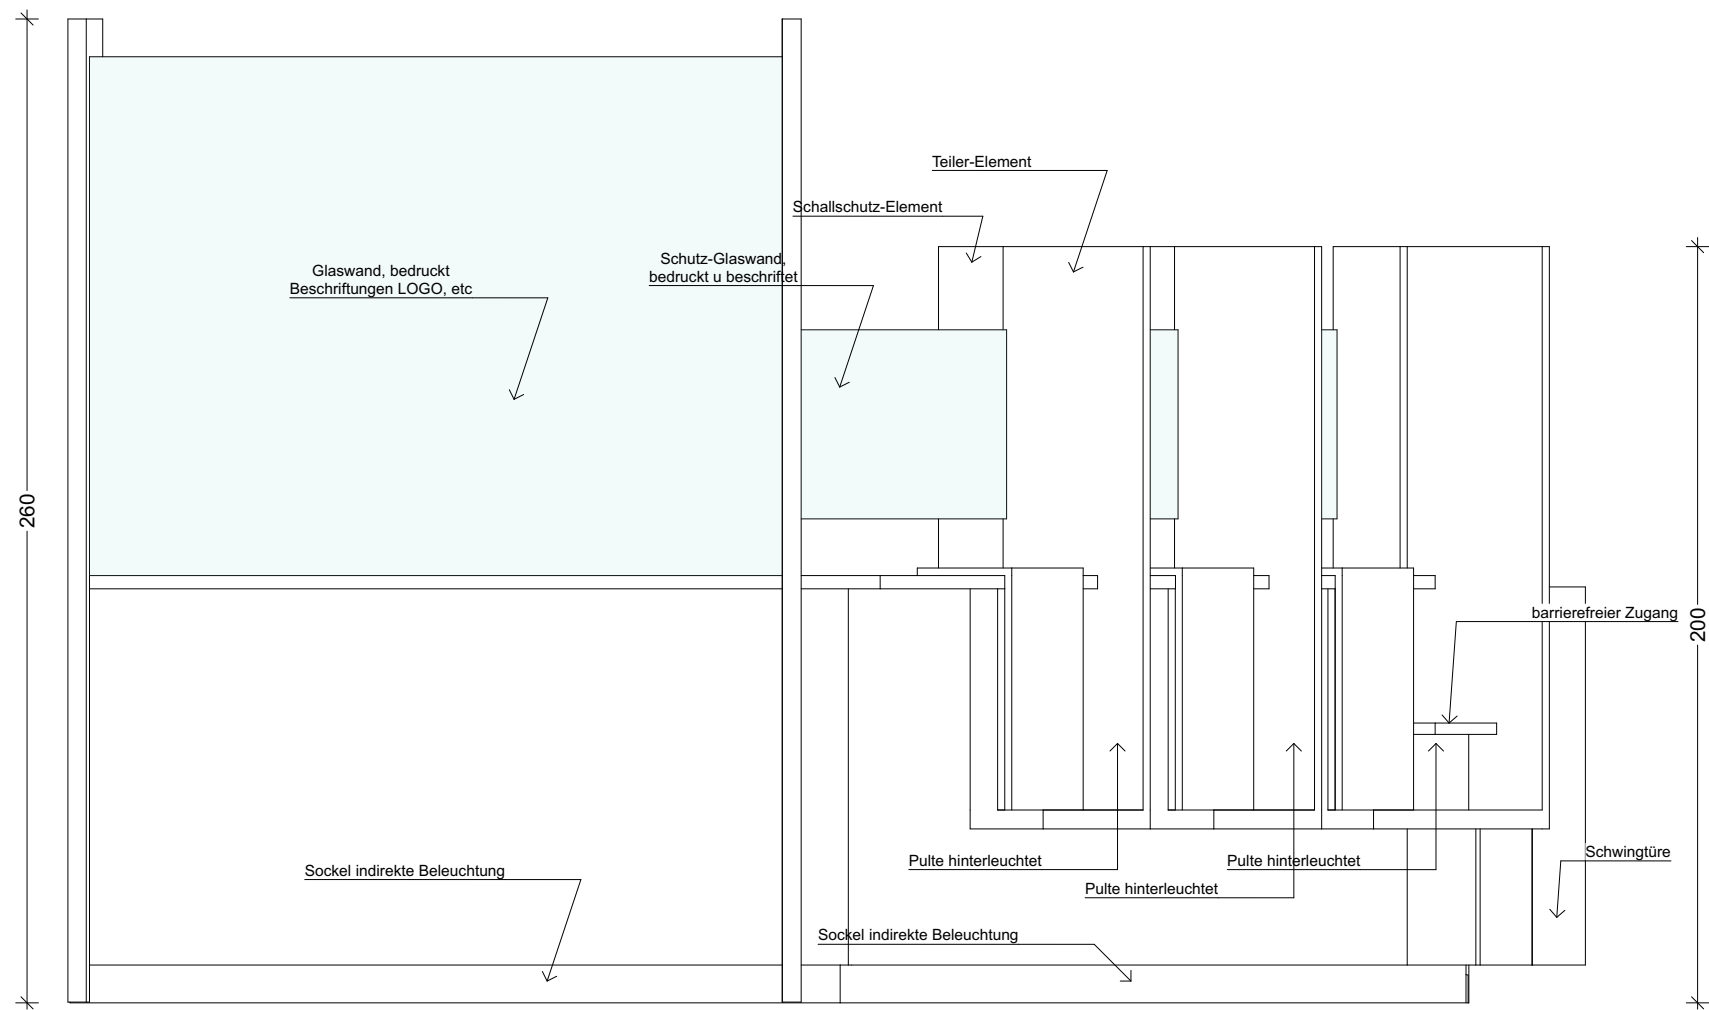

Seitenansicht - Empfang

1:20


BAUVORHABEN: PVE Meidling - Umbau und Einrichtungsplanung	AUFTRAGGEBER PVE Meidling Dr. Klaus Klapper Dr. Elisabeth Grolig Eichenstraße 48-54 1120 Wien	ARCHITEKT: Architekt DI Herbert P e t e r Staatlich befugter u. beeideter Ziviltechniker T: +43 699 115 30030 Capistrangasse 5/61, 1060 Wien e-mail: h.peter@europroject.com		PLAN: MÖB.03.04 Empfang - Seitenansicht	PROJEKT-NR: 463	DATUM: 30.09.25
					GEZ.: HP	MASSTAB: M=1:20

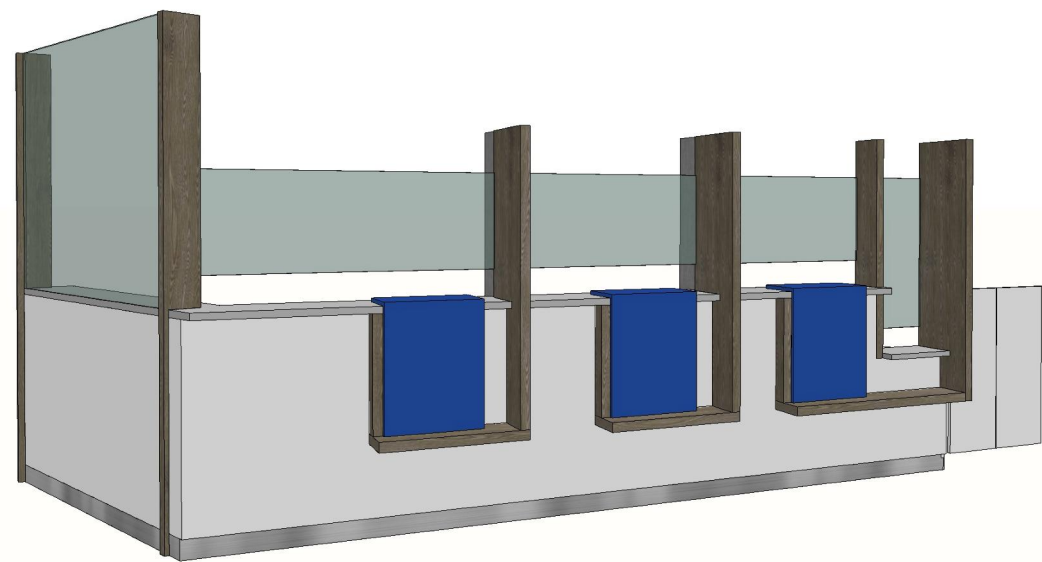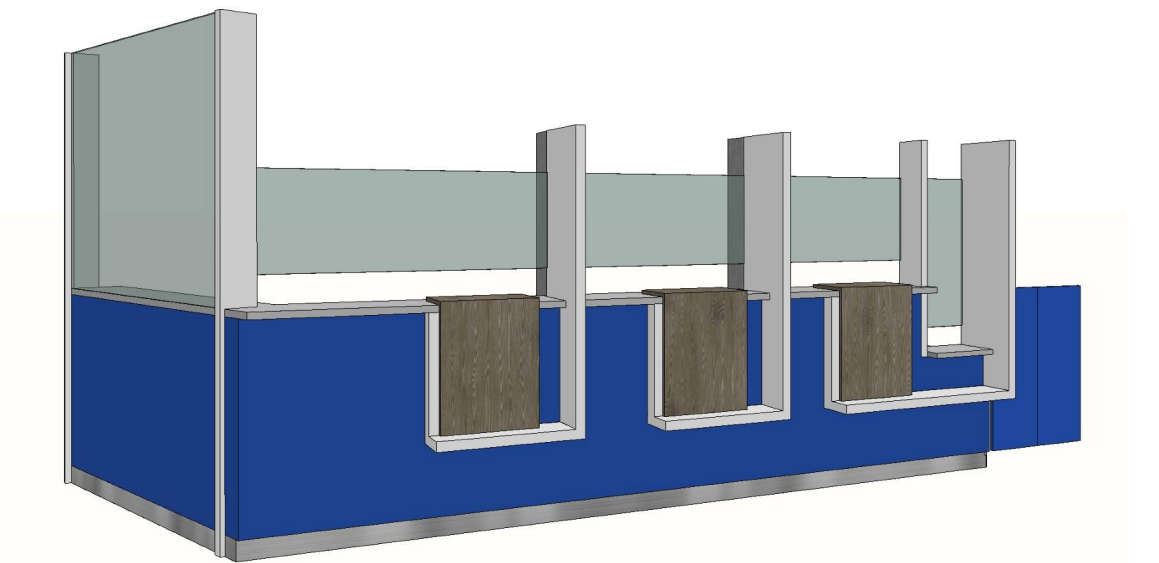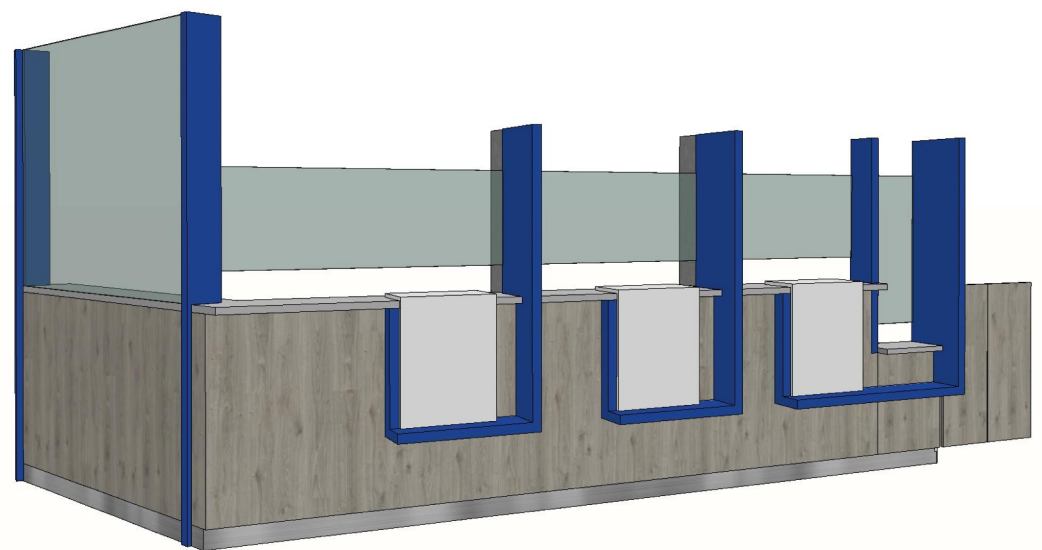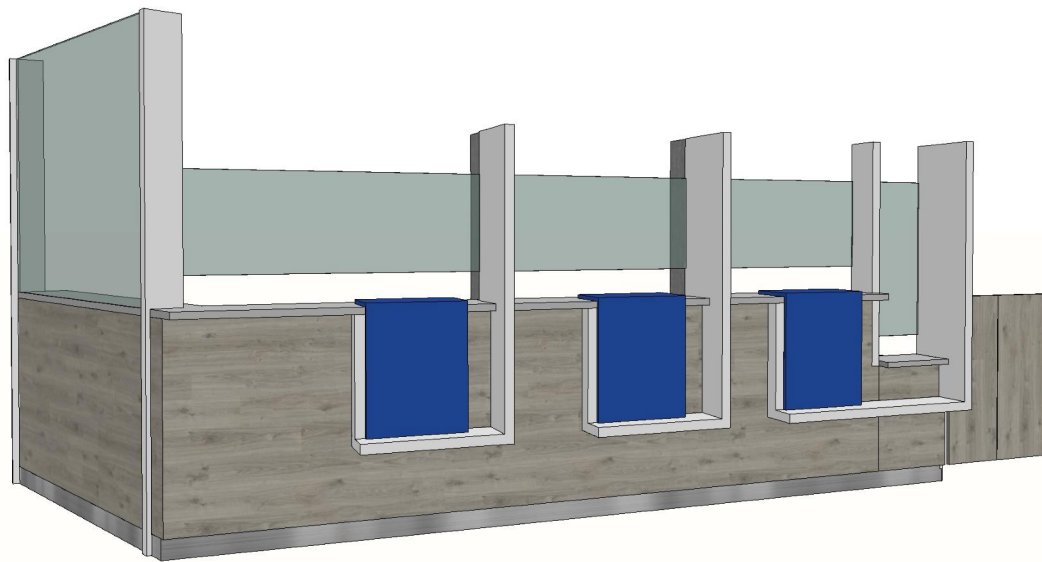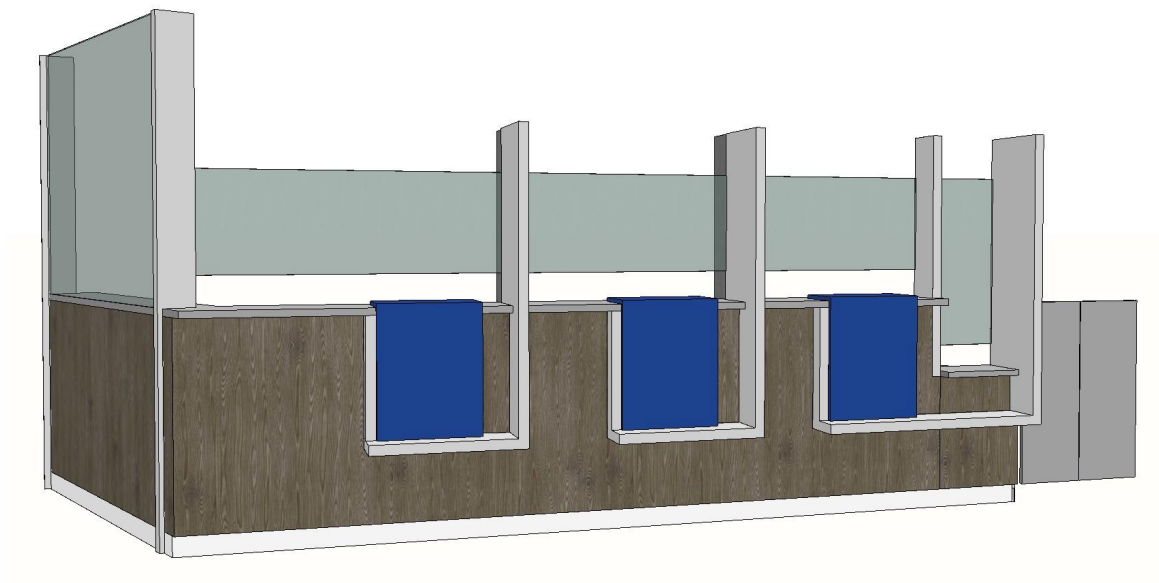

3D - Empfangspult - Farbvarianten

1:20

BAUVORHABEN: PVE Meidling - Umbau und Einrichtungsplanung	AUFTRAGGEBER PVE Meidling Dr. Klaus Klapper Dr. Elisabeth Grolig Eichenstraße 48-54 1120 Wien	ARCHITEKT: Architekt DI Herbert Peter Staatlich befugter u. beeideter Ziviltechniker T: +43 699 115 30030 Capistrangasse 5/61, 1060 Wien e-mail: h.peter@europroject.com	 EUROPROJECT ZIVILTECHNIKER GMBH	PLAN: MÖB.03.05 Empfang - Oberflächenvarianten	PROJEKT-NR: 463	DATUM: 30.09.25
					GEZ.: HP	MASSSTAB: M=

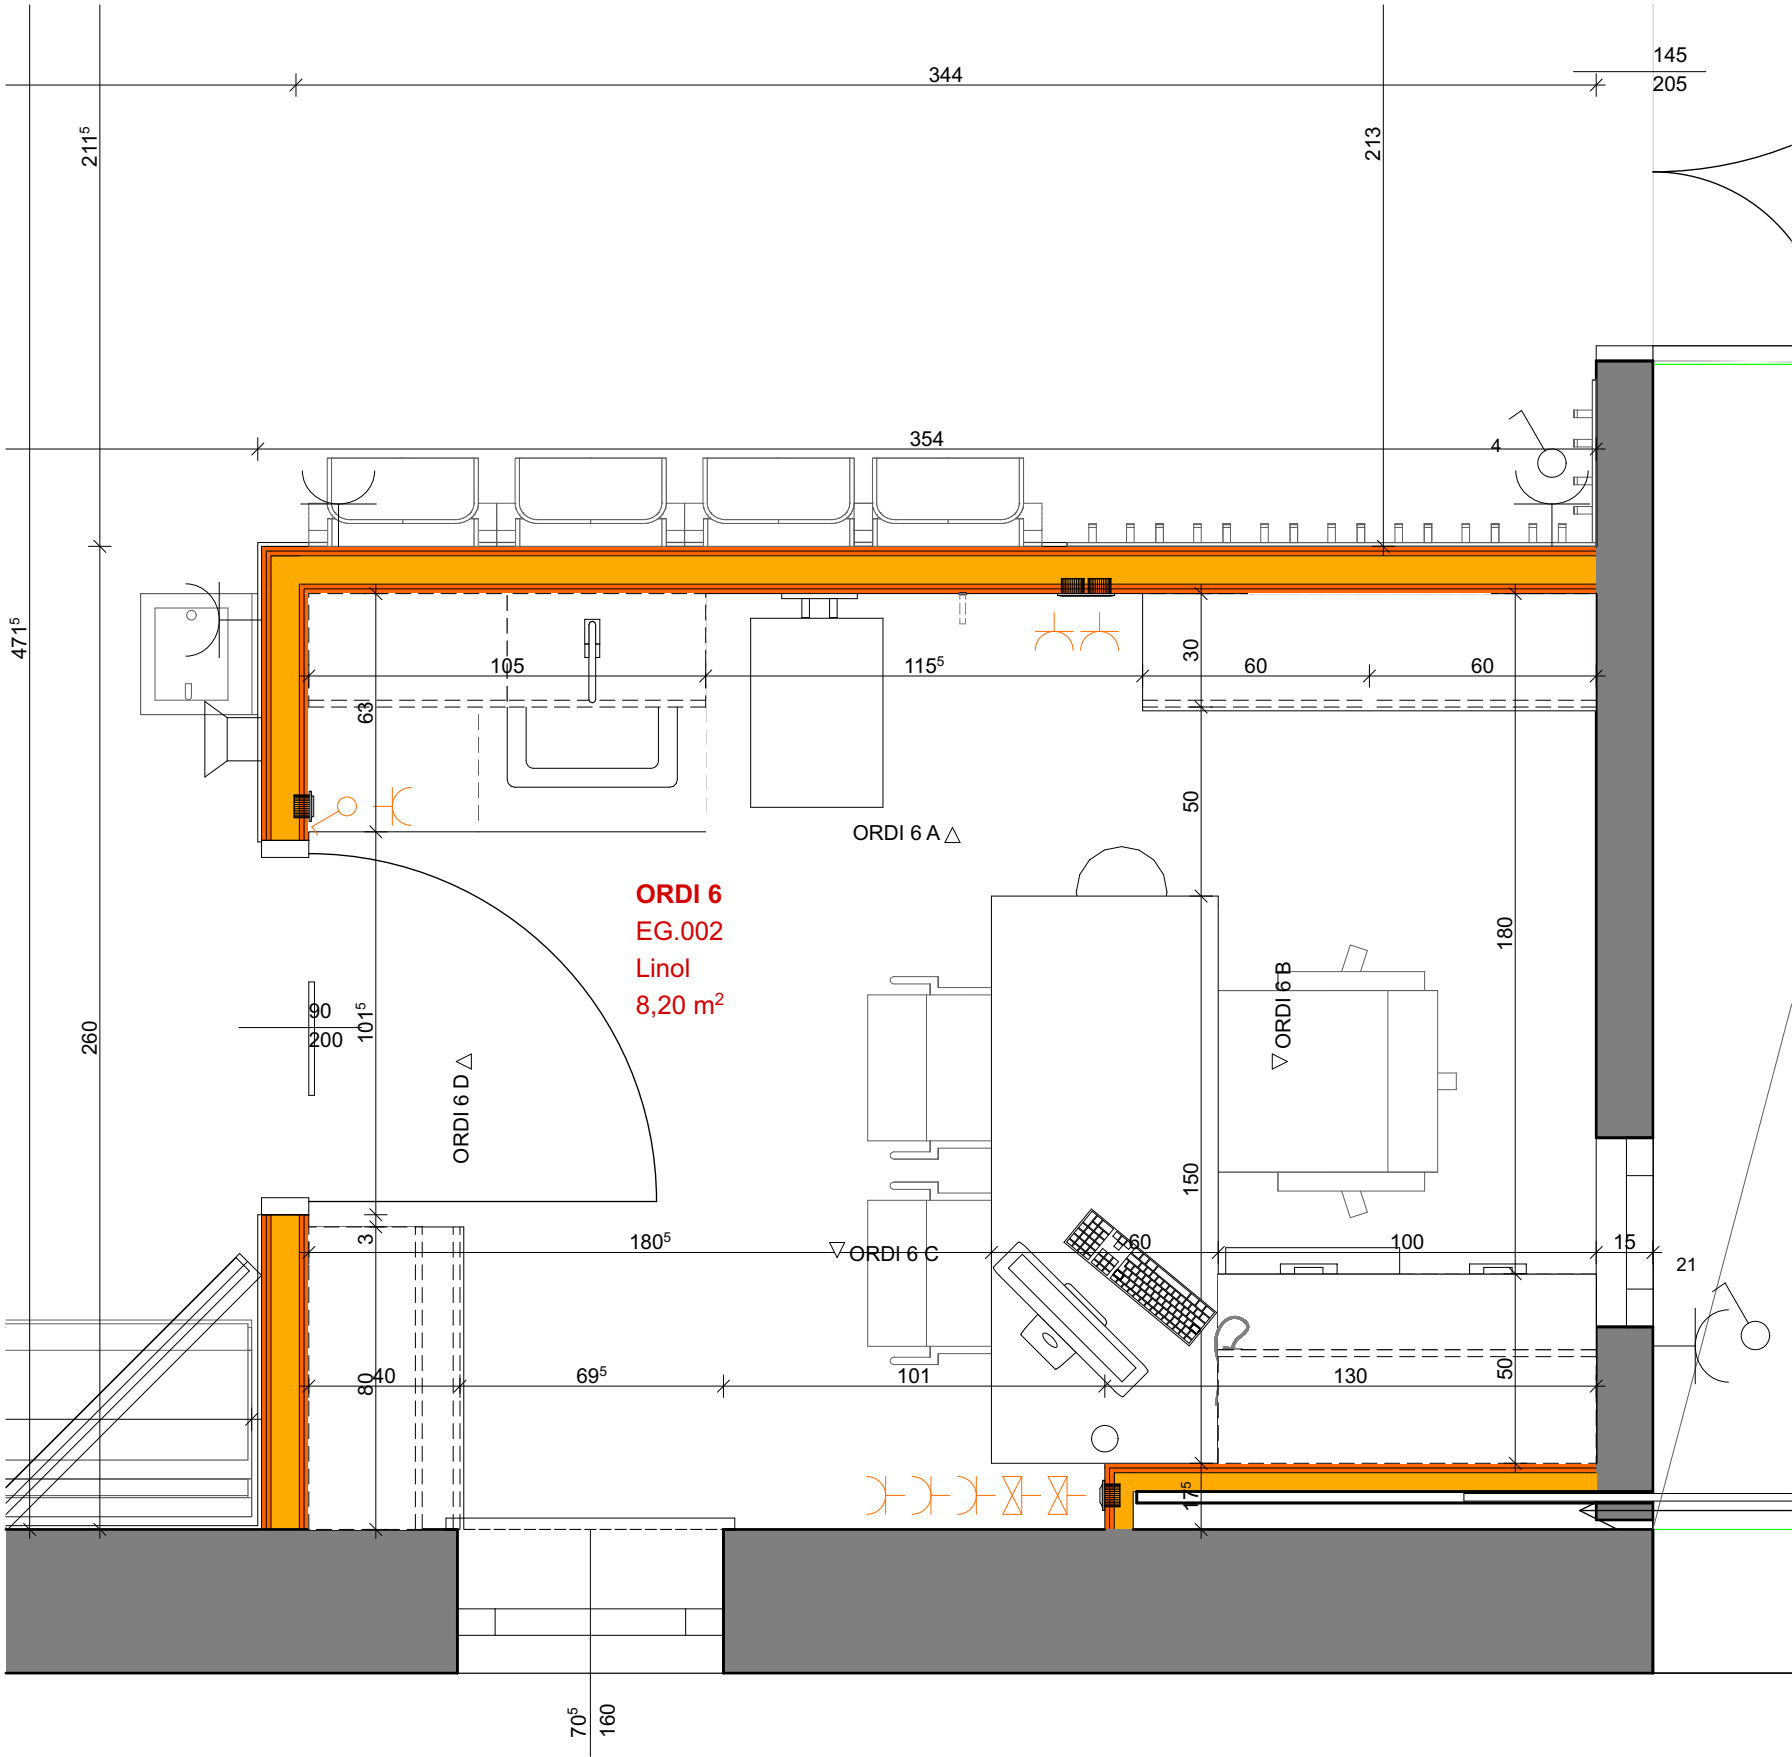

GR - Ordi 6

1:20

OBJEKTLISTE - Ordi 6

EG.002_Ordi 6					
Raum Nr.	Raumname	Gewerk	Position	Anzahl	Objekt
EG.002					
	ORDI 6	Ausst. Medtech	AUS.05	1	Messgerät
	ORDI 6	Ausst. Medtech	AUS.06	1	Waage
	ORDI 6	Ausst. Medtech	AUS.07	2	Seifen/Desinfektions Spender

	ORDI 6	Ausstattung	AUS.00	1	Kleiderhaken
	ORDI 6	Ausstattung	AUS.01	1	Mistkübel
	ORDI 6	Ausstattung	AUS.02	2	Patientenstuhl
	ORDI 6	Ausstattung	AUS.03	1	Bürostuhl
	ORDI 6	Ausstattung	AUS.04	1	Uhr
	ORDI 6	Ausstattung	AUS.08	1	Handtuchspender

	ORDI 6	Elektro	EL	1	Brandmelder
	ORDI 6	Elektro	EL	1	Deckenleuchte
	ORDI 6	Elektro	EL	1	Schalter + Steckdose
	ORDI 6	Elektro	EL	1	Steckdose doppelt
	ORDI 6	Elektro	EL	1	Steckerleiste Schreibtisch

	ORDI 6	IT	IT	1	Bildschirm
	ORDI 6	IT	IT	1	Drucker
	ORDI 6	IT	IT	1	Tastatur
	ORDI 6	IT	IT	1	Telefon

	ORDI 6	Klima	HKLS	1	Deckenklimagerät
--	--------	-------	------	---	------------------

	ORDI 6	Tischler	MÖB.00.03	1	Waschverbau 2 Teilig (45-60)
	ORDI 6	Tischler	MÖB.01.01a	1	Schreibtisch 150x60
	ORDI 6	Tischler	MÖB.01.02a	1	Schreibtisch Sideboard 100x50
	ORDI 6	Tischler	MÖB.02	1	Schüttenbox
	ORDI 6	Tischler	Pos.02.01	1	Unterschrank Schublade und Tür Links
	ORDI 6	Tischler	Pos.02.01	1	Unterschrank Schublade und Tür Rechts
	ORDI 6	Tischler	Pos.02.02	1	Oberschrank 2-flügelig
	ORDI 6	Tischler	Pos.02.03	1	Oberschrank offen
	ORDI 6	Tischler	Pos.02.04	1	Unterschrank Schublade und 2-flügelig
	ORDI 6	Tischler	Pos.02.05	1	Oberschrank 2-flügelig

BAUVORHABEN:
**PVE Meidling - Umbau und
Einrichtungsplanung**

AUFTRAGGEBER
PVE Meidling
Dr. Klaus Klapper | Dr. Elisabeth Grolig

Eichenstraße 48-54
1120 Wien

ARCHITEKT:
Architekt DI Herbert Peter
Staatlich befugter u. beeideter Ziviltechniker
T: +43 699 115 30030
Capistrangasse 5/61, 1060 Wien
e-mail: h.peter@europroject.com




PLAN:
**EG.002.1
GR_ORDI 6**

PROJEKT-NR:
463

GEZ.:
HP


DATUM:
30.09.25

MASSSTAB:
M= 1:20

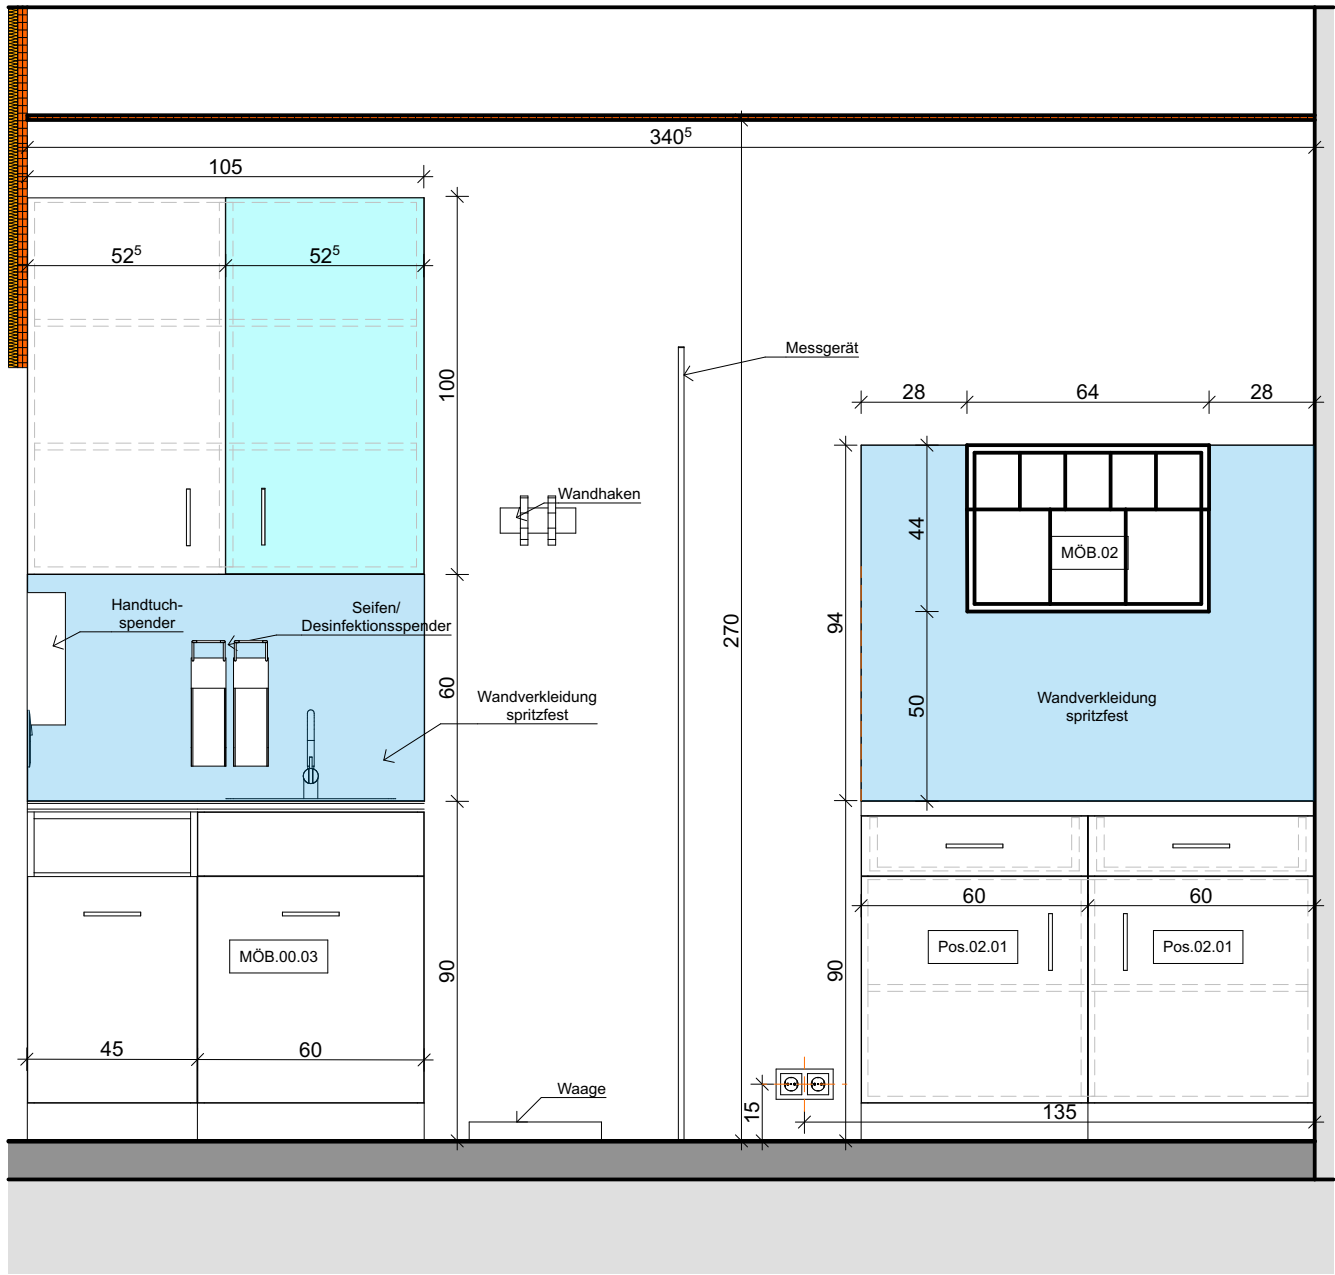

IA - Ordi 6 - A

1:20

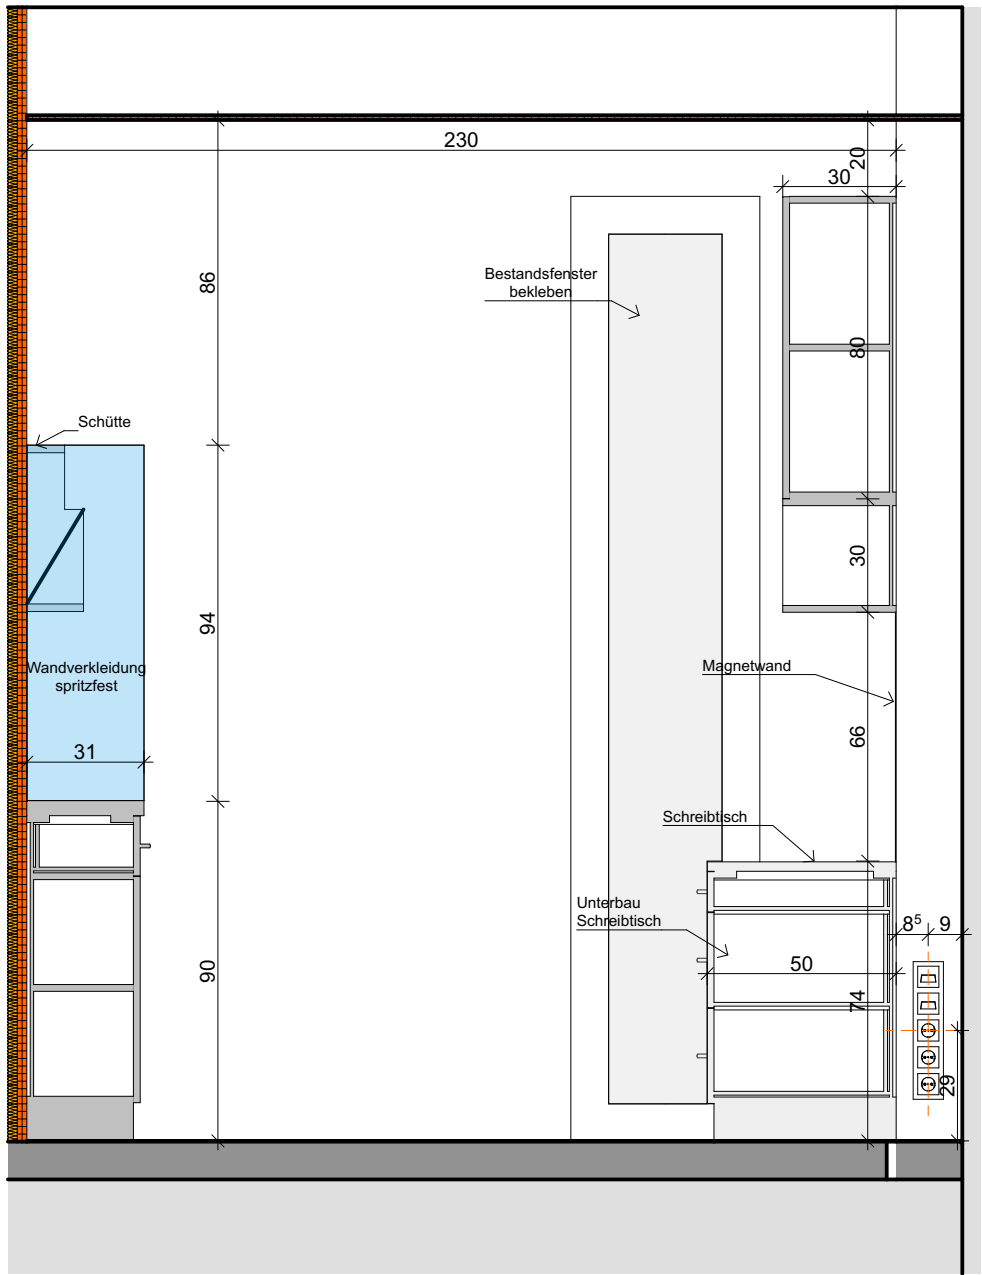

IA - Ordi 6 - B

1:20

BAUVORHABEN:
**PVE Meidling - Umbau und
Einrichtungsplanung**

AUFTRAGGEBER
PVE Meidling
Dr. Klaus Klapper | Dr. Elisabeth Grolig
Eichenstraße 48-54
1120 Wien


ARCHITEKT:
Architekt DI Herbert Peter
Staatlich befugter u. beeideter Ziviltechniker
T: +43 699 115 30030
Capistrangasse 5/61, 1060 Wien
e-mail: h.peter@europroject.com



PLAN:
**EG.002.2
IA_Ordi 6 A+B**


PROJEKT-NR:
463
GEZ.:
HP

DATUM:
30.09.25
MASSSTAB:
M=1:20

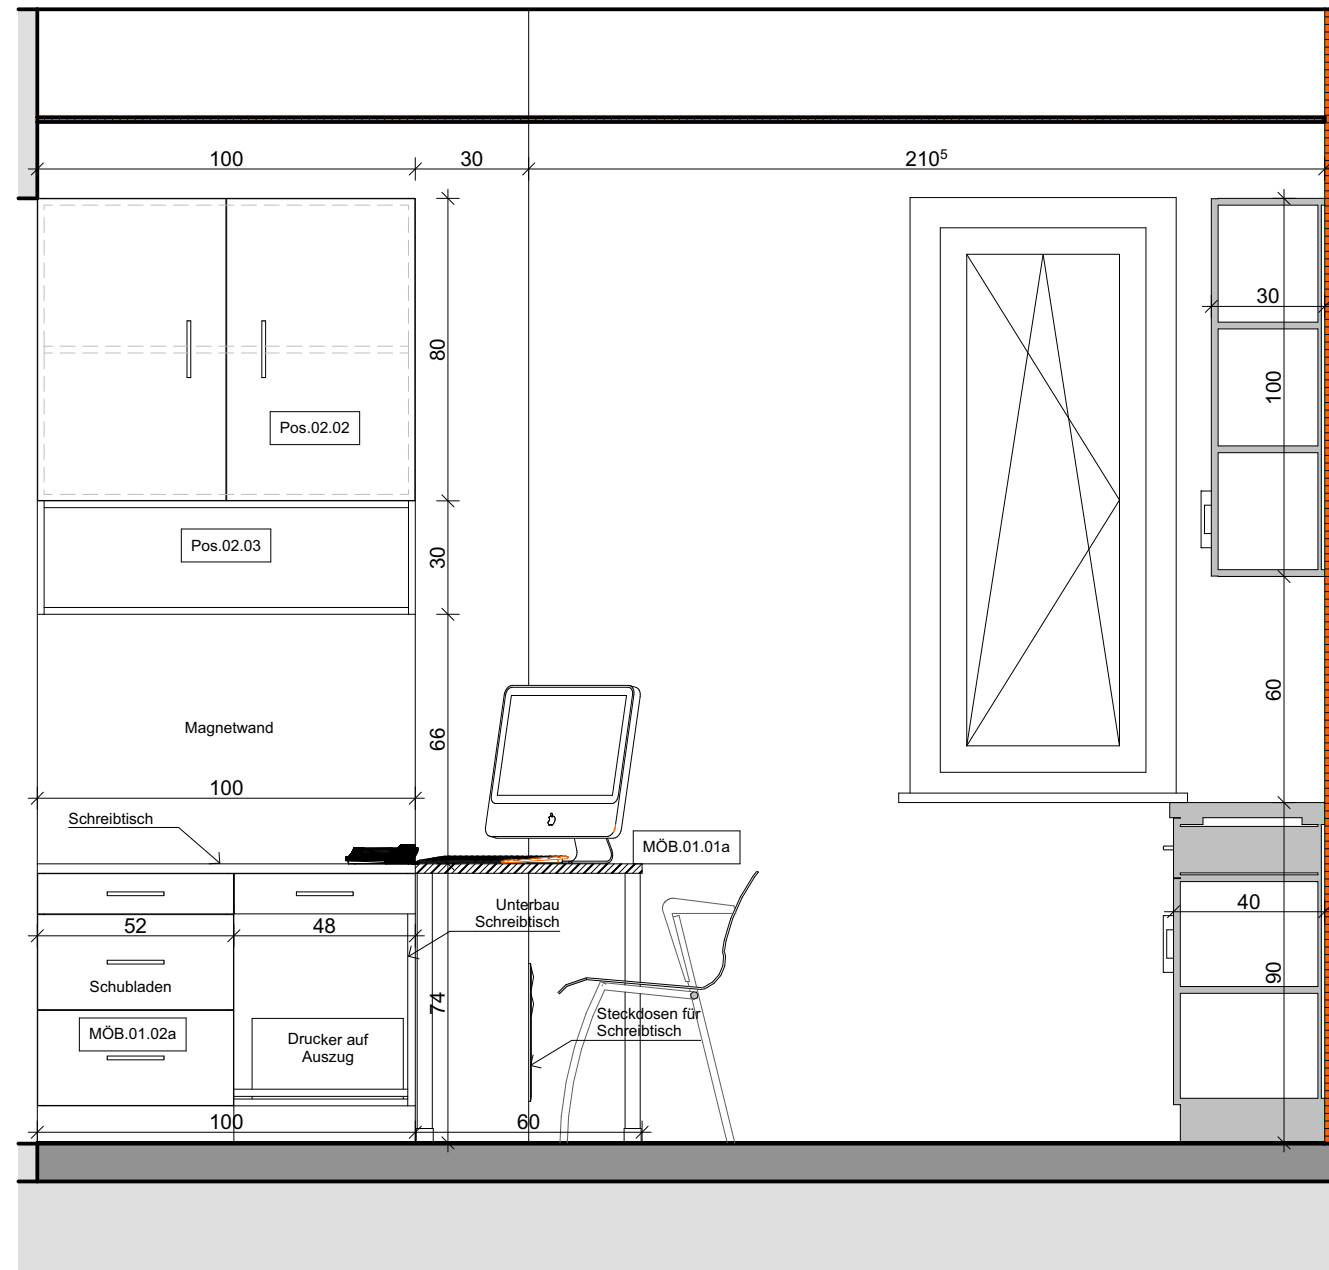

IA - Ordi 6 - C

1:20

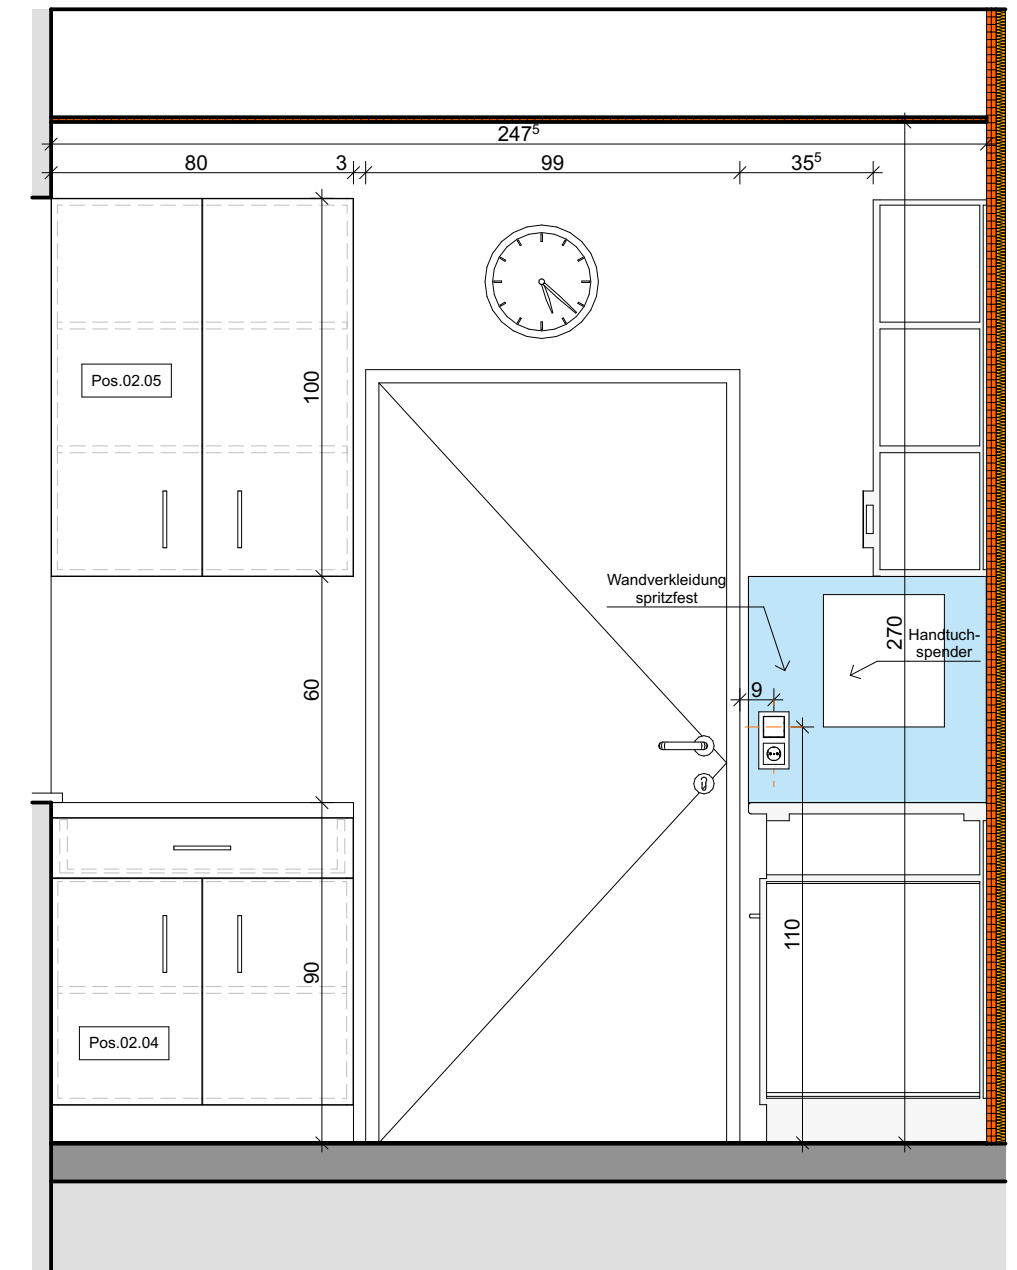

IA - Ordi 6 - D

1:20

BAUVORHABEN:

PVE Meidling - Umbau und Einrichtungsplanung

AUFTRAGGEBER

PVE Meidling
Dr. Klaus Klapper | Dr. Elisabeth Grolig

Eichenstraße 48-54
1120 Wien

ARCHITEKT:

Architekt DI Herbert Peter
Staatlich befugter u. beeideter Ziviltechniker
T: +43 699 115 30030
Capistrangasse 5/61, 1060 Wien
e-mail: h.peter@europroject.com

EUROPROJEKT
ZIVILTECHNIKER GMBH

PLAN:

EG.002.3
IA_Ordi 6 C+D

PROJEKT-NR:
463

GEZ.:
HP

DATUM:
30.09.25

MASSSTAB:
M=1:20



BAUVORHABEN:

**PVE Meidling - Umbau und
Einrichtungsplanung**

AUFTRAGGEBER

PVE Meidling
Dr. Klaus Klapper | Dr. Elisabeth Grolig
Eichenstraße 48-54
1120 Wien

ARCHITEKT:

Architekt DI Herbert Peter
Staatlich befugter u. beeideter Ziviltechniker
T: +43 699 115 30030
Capistrangasse 5/61, 1060 Wien
e-mail: h.peter@europroject.com

EUROPROJECT
ZIVILTECHNIKER GMBH

PLAN:


EG.002.4
Ordi 6 3D

PROJEKT-NR:
463

GEZ.:
HP

DATUM:
30.09.25

MASSSTAB:
M=

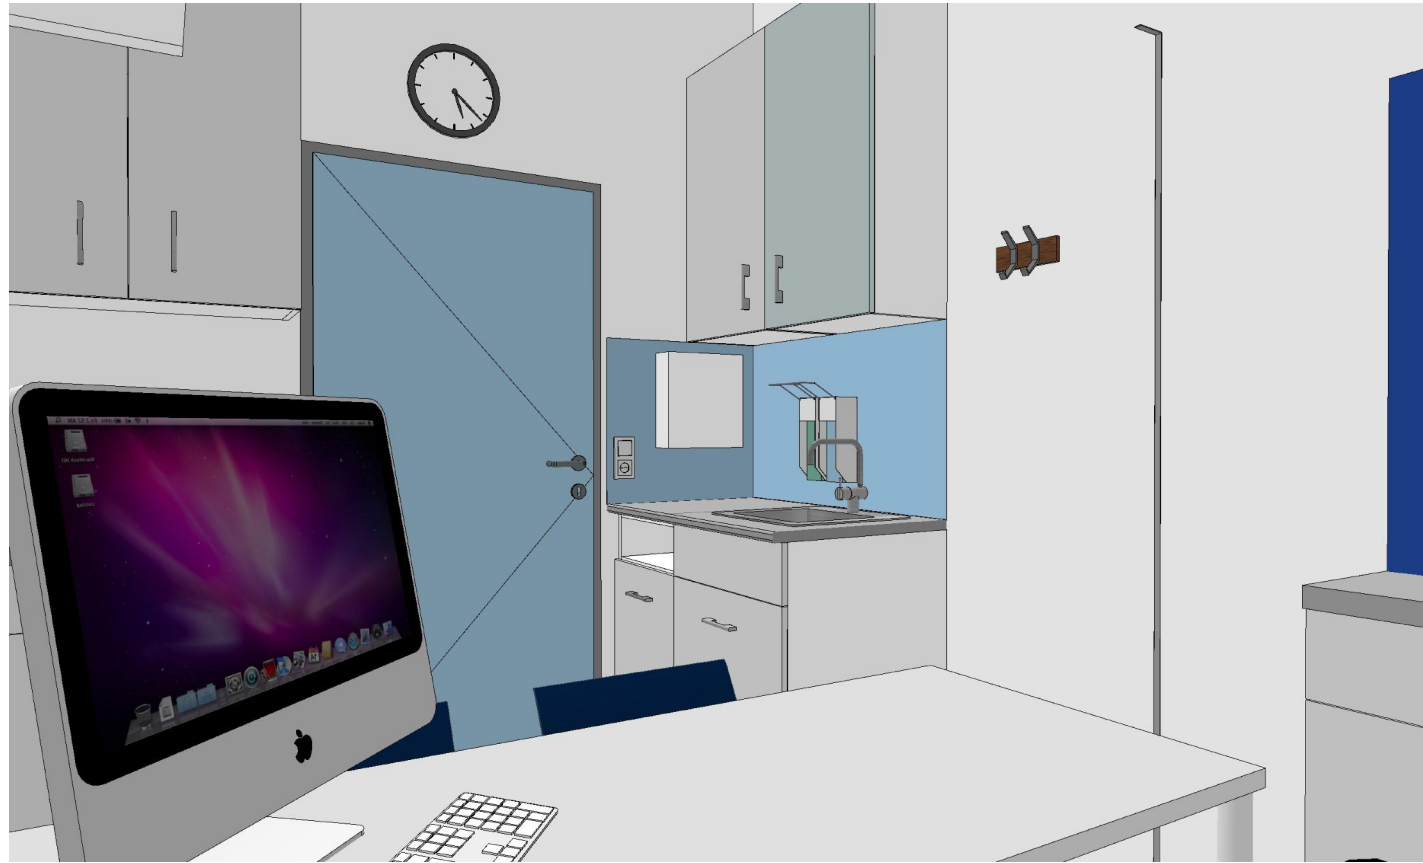

BAUVORHABEN:

**PVE Meidling - Umbau und
Einrichtungsplanung**

AUFTRAGGEBER

PVE Meidling
Dr. Klaus Klapper | Dr. Elisabeth Grolig
Eichenstraße 48-54
1120 Wien

ARCHITEKT:

Architekt DI Herbert Peter
Staatlich befugter u. beeideter Ziviltechniker
T: +43 699 115 30030
Capistrangasse 5/61, 1060 Wien
e-mail: h.peter@europroject.com

EUROPROJECT
ZIVILTECHNIKER GMBH

PLAN:


EG.002.5
Ordi 6 3D

PROJEKT-NR:
463

GEZ.:
HP

DATUM:
30.09.25

MASSSTAB:
M=

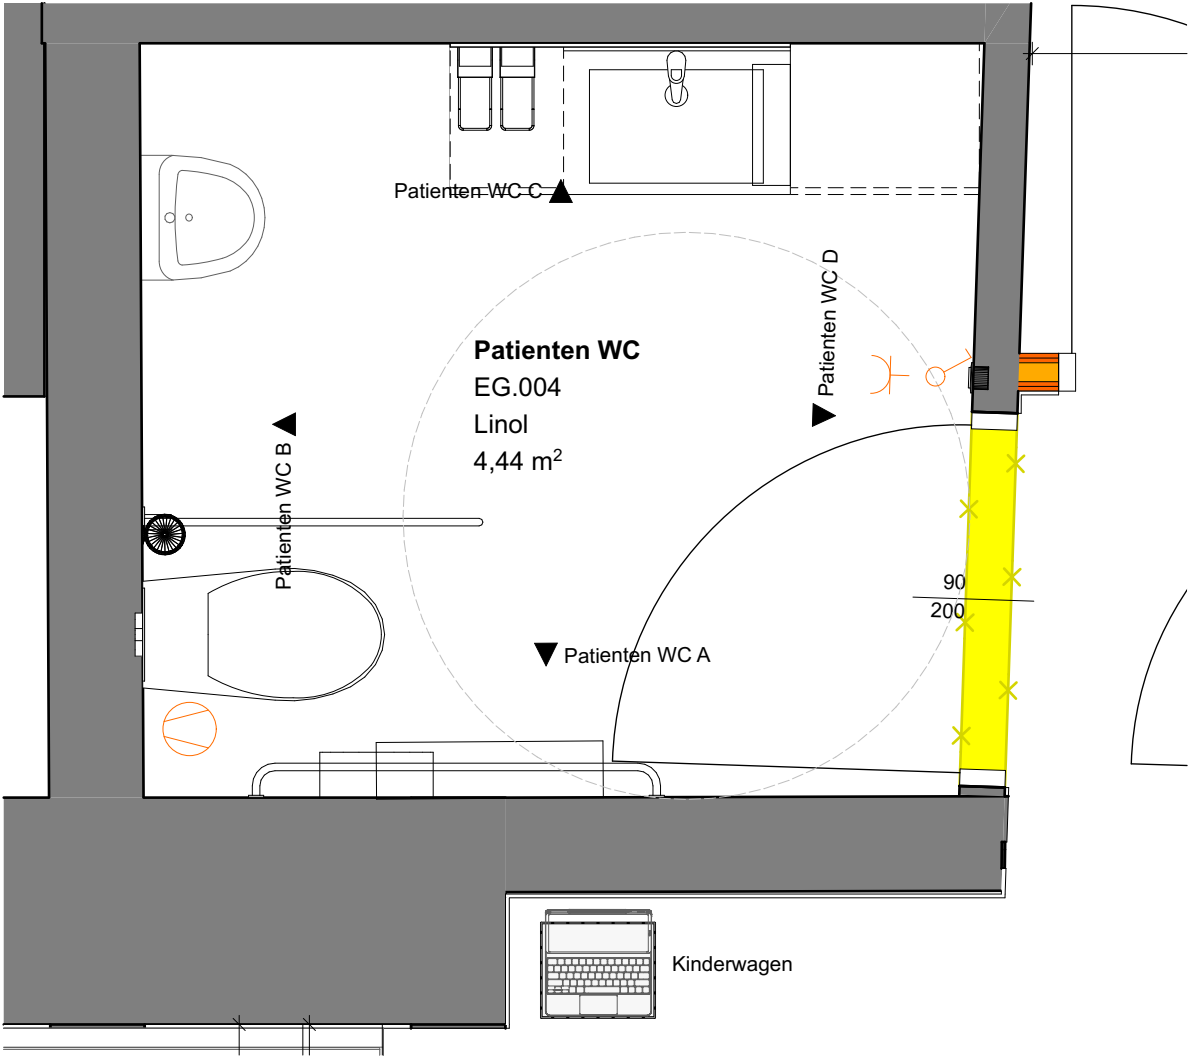

GR - Patienten WC

1:20

EG.004_Patienten WC					
Raum Nr.	Raumname	Gewerk	Position	Anzahl	Objekt
EG.004					
	Patienten WC	Ausst. Medtech	AUS.07	2	Seifen/Desinfektions Spender

	Patienten WC	Ausstattung	AUS.08	1	Handtuchspender
	Patienten WC	Ausstattung	AUS.09	1	Wickeltisch klappbar
	Patienten WC	Ausstattung	AUS.10	1	Klorollenhalter groß
	Patienten WC	Ausstattung	AUS.11	1	Klobürste
	Patienten WC	Ausstattung	AUS.12	1	Spiegel

	Patienten WC	Elektro	EL	1	Deckenleuchte
	Patienten WC	Elektro	EL	1	Schalter + Steckdose

	Patienten WC	Sanitär	Sani	1	Pissoir
	Patienten WC	Sanitär	Sani	1	WC barrierefrei

	Patienten WC	Tischler	Pos.04.01	1	Hochschrank
	Patienten WC	Tischler	Pos.04.02	1	Waschtisch barrierefrei
	Patienten WC	Tischler	Pos.04.03	1	Unterschrank mit Mülleinwurf

OBJEKTLISTE - Ordi 6

BAUVORHABEN:
**PVE Meidling - Umbau und
Einrichtungsplanung**

AUFTRAGGEBER
PVE Meidling
Dr. Klaus Klapper | Dr. Elisabeth Grolig


Eichenstraße 48-54
1120 Wien

ARCHITEKT:
Architekt DI Herbert Peter
Staatlich befugter u. beeideter Ziviltechniker
T: +43 699 115 30030
Capistrangasse 5/61, 1060 Wien
e-mail: h.peter@europroject.com




PLAN:
**EG.004.1
GR_Patienten WC**

PROJEKT-NR: 463	DATUM: 30.09.25
GEZ.: HP	MASSTAB: M=1:20

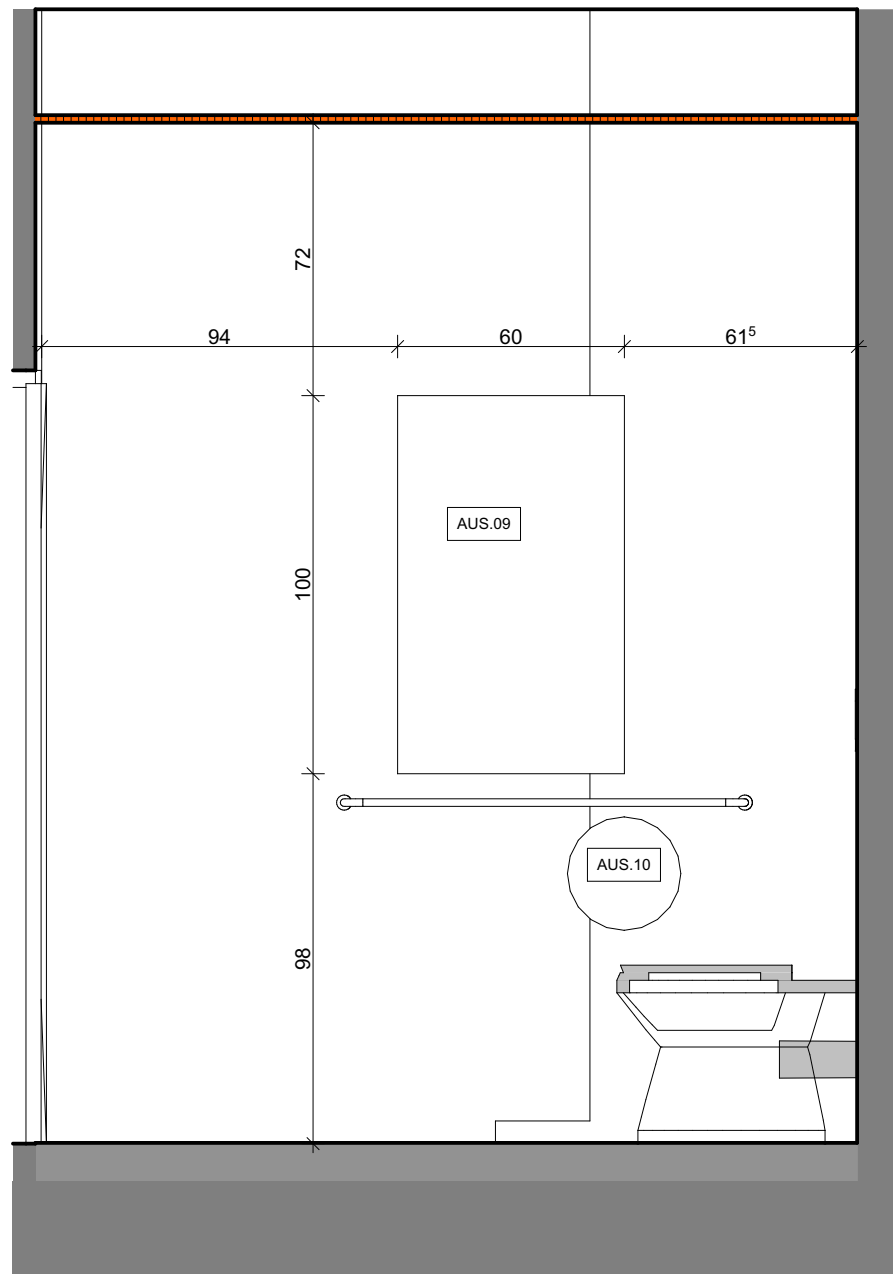

IA - Patienten WC - A

1:20

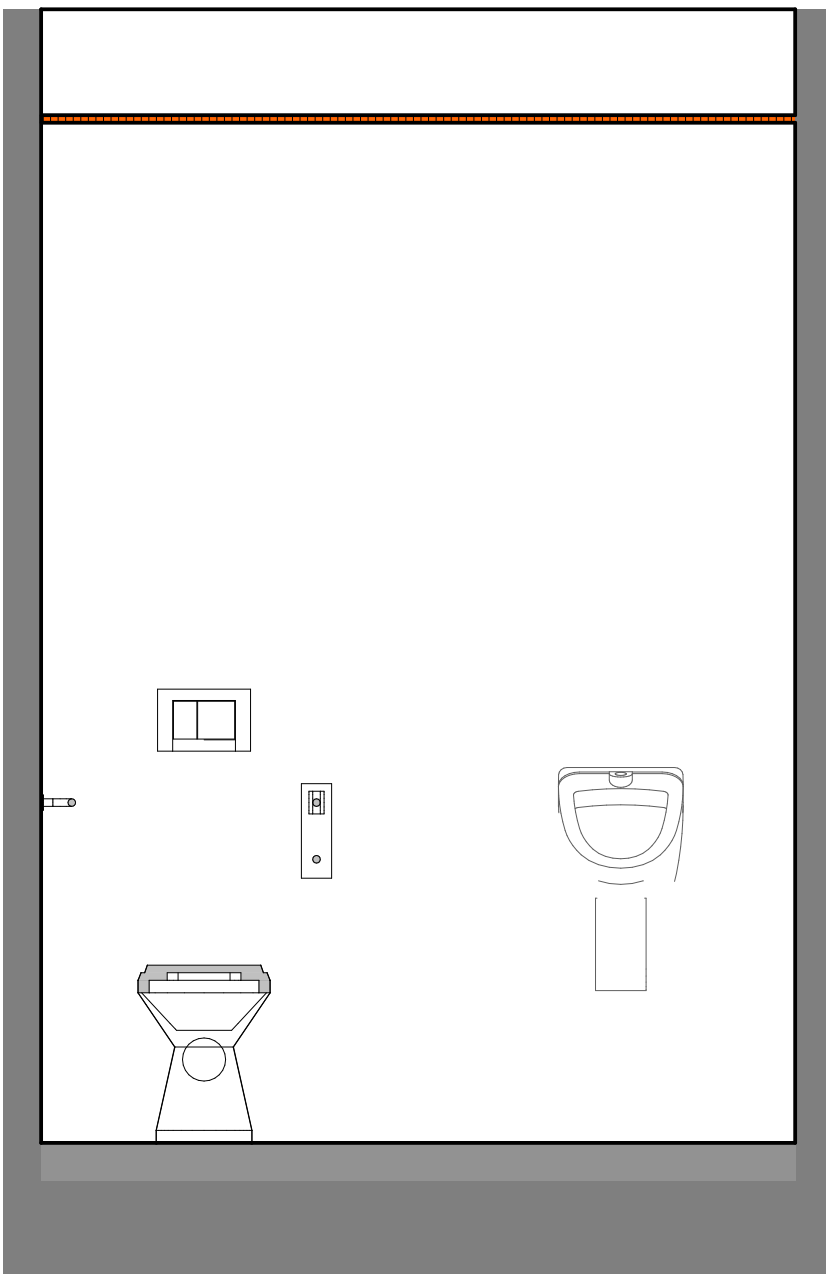

IA - Patienten WC - B

1:20

BAUVORHABEN:
**PVE Meidling - Umbau und
Einrichtungsplanung**

AUFTRAGGEBER
PVE Meidling
Dr. Klaus Klapper | Dr. Elisabeth Grolig
Eichenstraße 48-54
1120 Wien

ARCHITEKT:
Architekt DI Herbert Peter
Staatlich befugter u. beeideter Ziviltechniker
T: +43 699 115 30030
Capistrangasse 5/61, 1060 Wien
e-mail: h.peter@europroject.com




PLAN:
**EG.004.2
IA_Patienten WC A+B**

PROJEKT-NR:
463

GEZ.:
HP


DATUM:
30.09.25

MASSTAB:
M=1:20

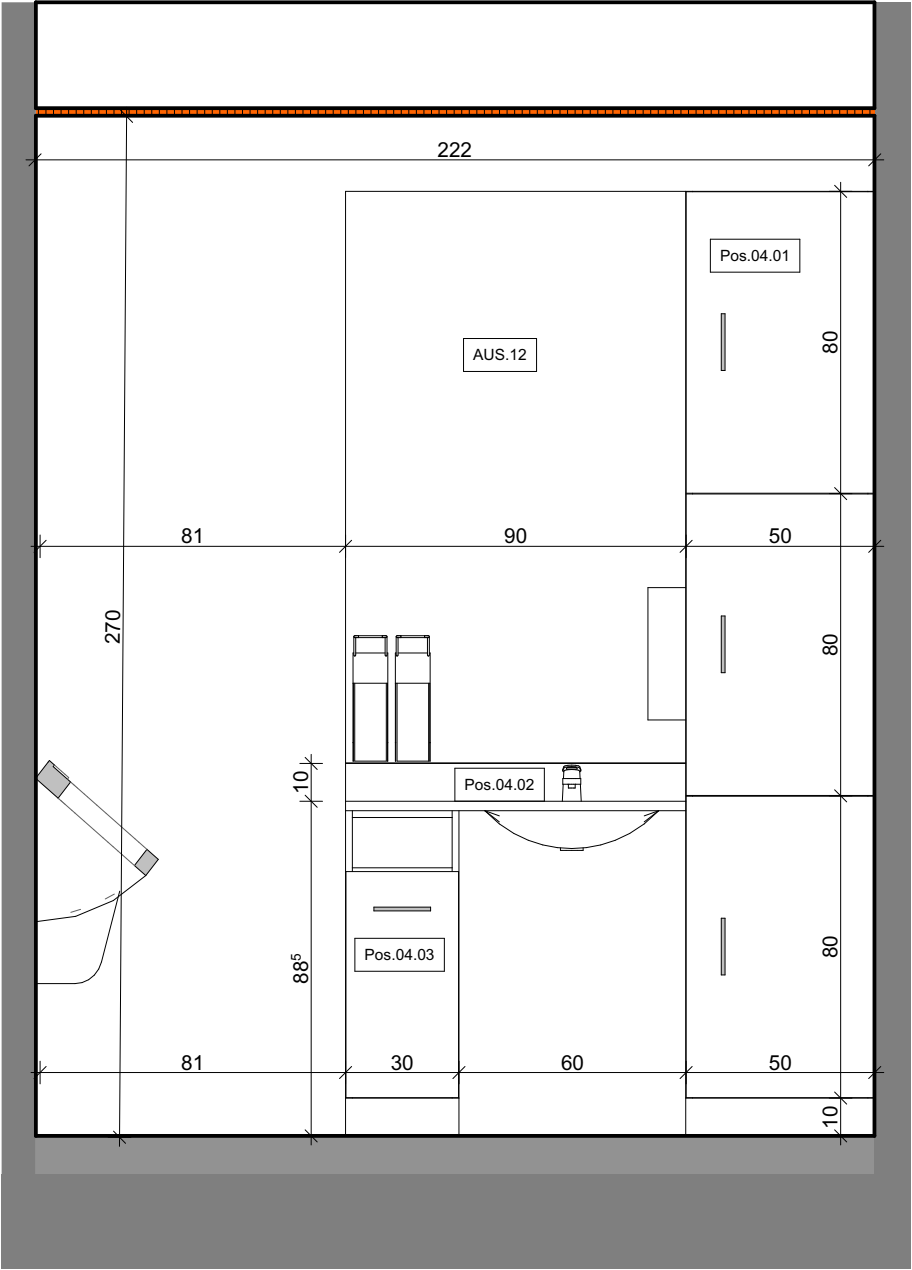

IA - Patienten WC - C

1:20

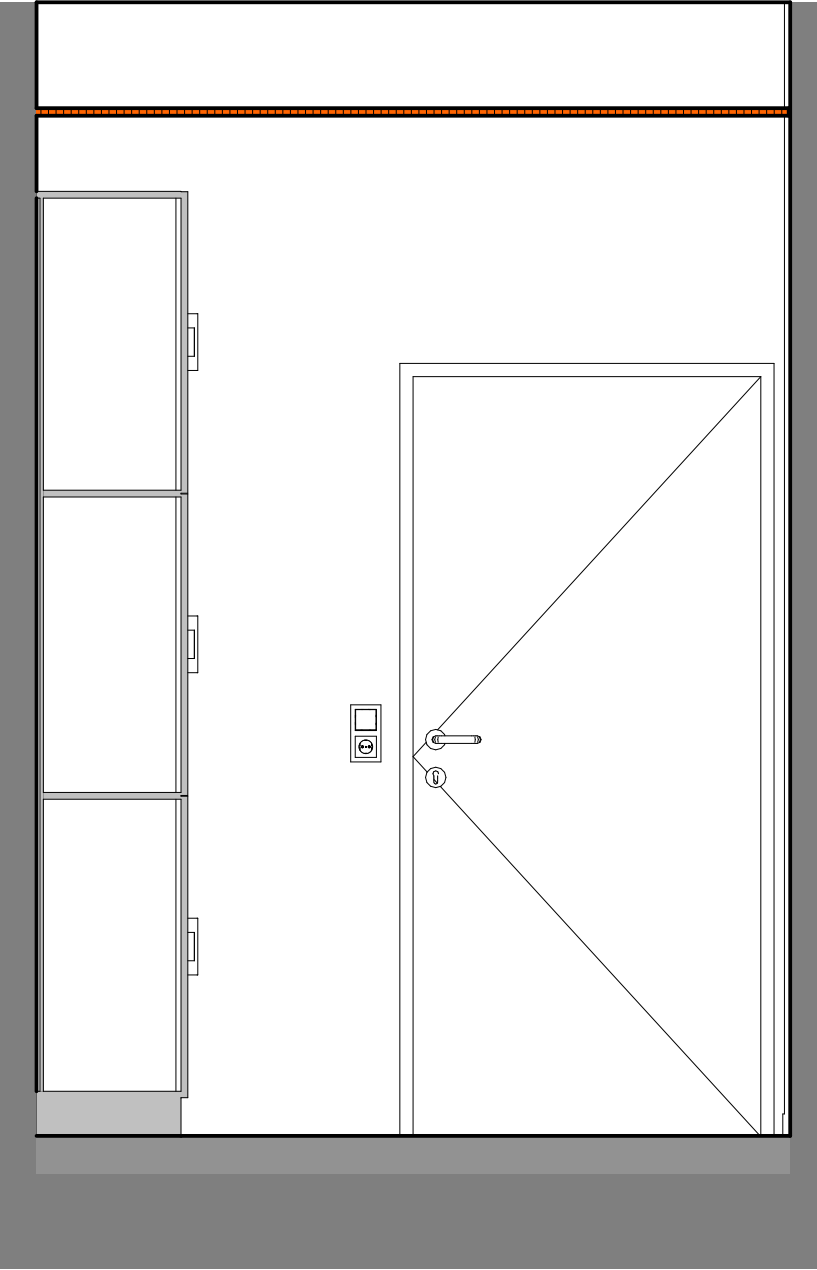

IA - Patienten WC - D

1:20

BAUVORHABEN:
**PVE Meidling - Umbau und
Einrichtungsplanung**

AUFTRAGGEBER
PVE Meidling
Dr. Klaus Klapper | Dr. Elisabeth Grolig
Eichenstraße 48-54
1120 Wien

ARCHITEKT:
Architekt DI Herbert Peter
Staatlich befugter u. beeideter Ziviltechniker
T: +43 699 115 30030
Capistrangasse 5/61, 1060 Wien
e-mail: h.peter@europroject.com



PLAN:
**EG.004.3
IA_Patienten WC C+D**

PROJEKT-NR:
463

GEZ.:
HP

DATUM:
30.09.25

MASSTAB:
M=1:20



BAUVORHABEN:
**PVE Meidling - Umbau und
Einrichtungsplanung**

AUFTRAGGEBER
PVE Meidling
Dr. Klaus Klapper | Dr. Elisabeth Grolig
Eichenstraße 48-54
1120 Wien

ARCHITEKT:
Architekt DI Herbert Peter
Staatlich befugter u. beeideter Ziviltechniker
T: +43 699 115 30030
Capistrangasse 5/61, 1060 Wien
e-mail: h.peter@europroject.com




PLAN:
**EG.004.4
Patienten WC 3D**

PROJEKT-NR:
463

GEZ.:
HP

DATUM:
30.09.25

MASSTAB:
M=

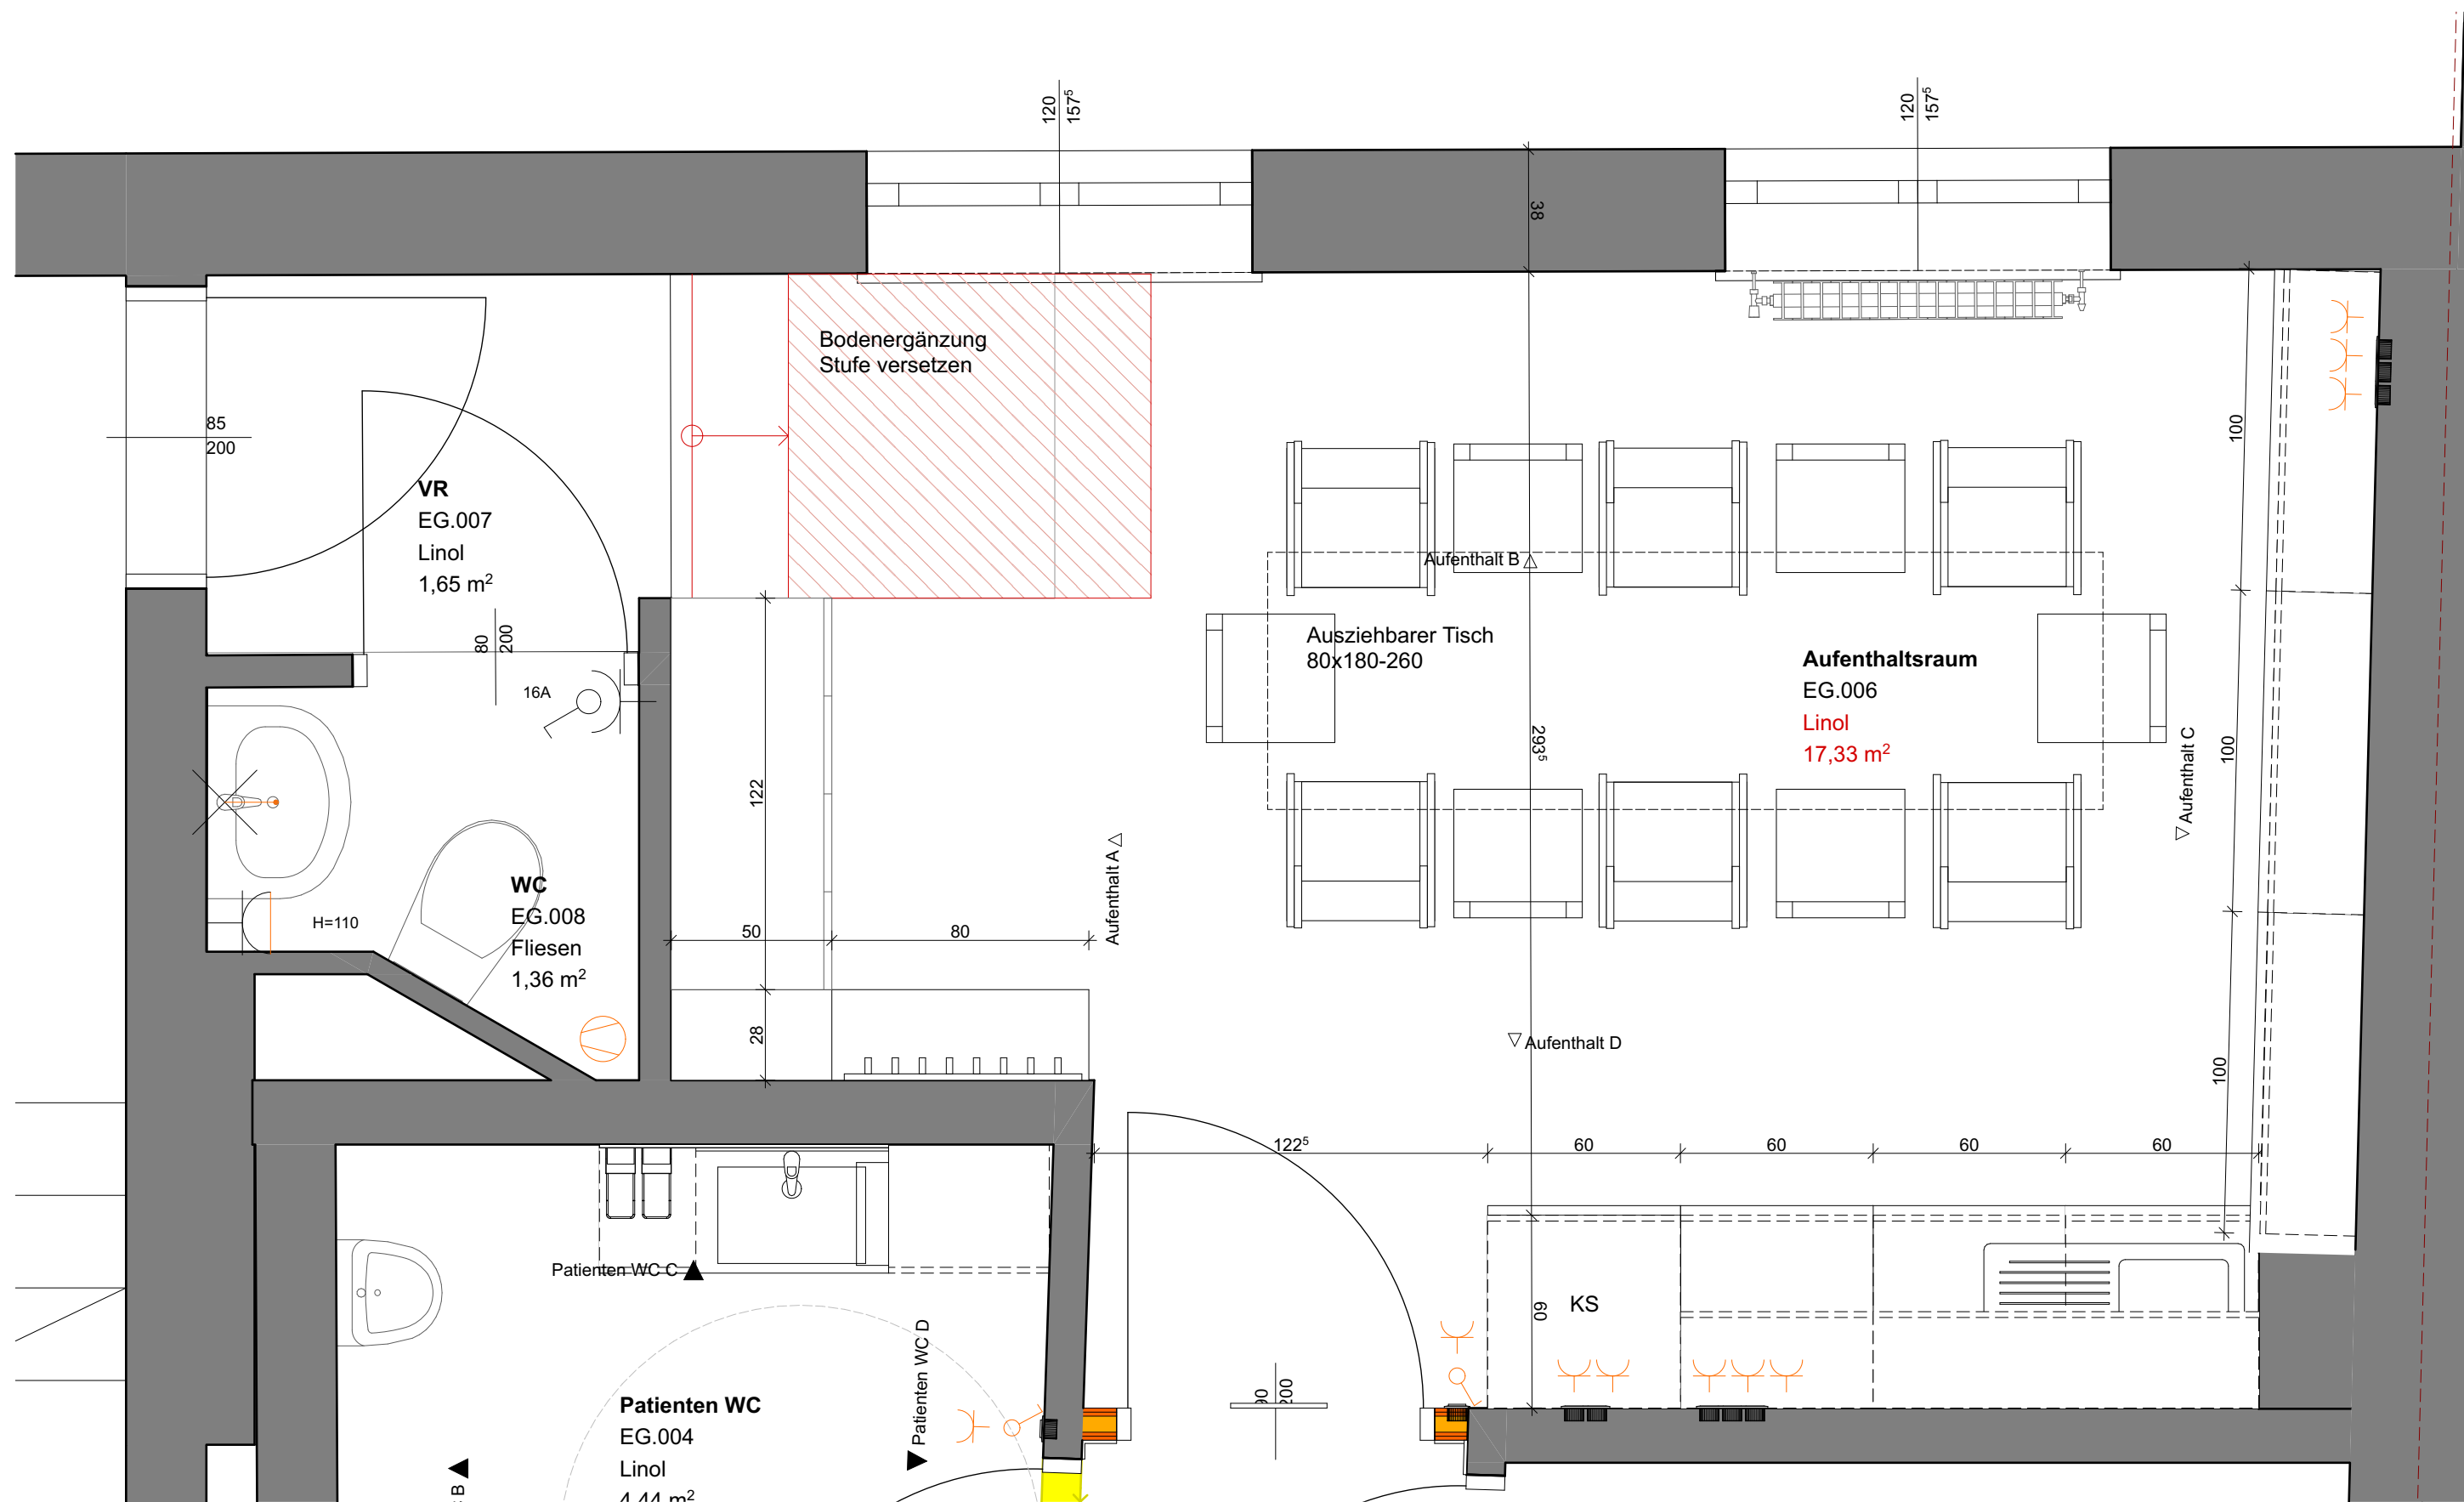

GR - Aufenthaltsraum

1:20

BAUVORHABEN: PVE Meidling - Umbau und Einrichtungsplanung	AUFTRAGGEBER	ARCHITEKT:		PLAN:	PROJEKT-NR:	DATUM:
	PVE Meidling Dr. Klaus Klapper Dr. Elisabeth Grolig	Architekt DI Herbert Peter Staatlich befugter u. beeideter Ziviltechniker T: +43 699 115 30030 Capistrangasse 5/61, 1060 Wien e-mail: h.peter@europroject.com		EG.006.1 GR_Aufenthaltsraum	463	30.09.25
	Eichenstraße 48-54 1120 Wien				GEZ.: HP	MASSSTAB: M=1:20

EG.006_Aufenthaltsraum					
Raum Nr.	Raumname	Gewerk	Position	Anzahl	Objekt
EG.006					
	Aufenthaltsraum	Ausstattung	AUS.04	1	Uhr
	Aufenthaltsraum	Ausstattung	Pos.06.05	1	Spind

	Aufenthaltsraum	Elektro	EL	1	Schalter + Steckdose
	Aufenthaltsraum	Elektro	EL	1	Steckdose doppelt
	Aufenthaltsraum	Elektro	EL	2	Deckenleuchte
	Aufenthaltsraum	Elektro	EL	2	Steckdose dreifach

	Aufenthaltsraum	Tischler	Pos.06.01.01	3	Unterschrank mit 4 Schubladen
	Aufenthaltsraum	Tischler	Pos.06.01.02	1	Unterschrank mit Waschbecken
	Aufenthaltsraum	Tischler	Pos.06.01.05	1	Kühlschrank
	Aufenthaltsraum	Tischler	Pos.06.01.06	1	Oberschrank Tür Rechts
	Aufenthaltsraum	Tischler	Pos.06.01.07	1	Mikrowelle
	Aufenthaltsraum	Tischler	Pos.06.01.08	1	Oberschrank Tür Rechts
	Aufenthaltsraum	Tischler	Pos.06.01.09	1	Oberschrank 2-flügelig
	Aufenthaltsraum	Tischler	Pos.06.02	1	Kleiderhaken
	Aufenthaltsraum	Tischler	Pos.06.03	1	Schuhregal
	Aufenthaltsraum	Tischler	Pos.06.04	1	Schuhregal
	Aufenthaltsraum	Tischler	Pos.06.06	1	Tisch Ausziehbar Sozialraum
	Aufenthaltsraum	Tischler	Pos.06.07	6	Stuhl Klappstuhl Sozialraum
	Aufenthaltsraum	Tischler	Pos.06.08	6	Stuhl Sozialraum
	Aufenthaltsraum	Tischler	Pos.06.09	3	Unterschrank ohne Sockel für Klappstühle
	Aufenthaltsraum	Tischler	Pos.06.10	3	Oberschrank 2-flügelig

OBJEKTLISTE - Aufenthaltsraum

BAUVORHABEN:

PVE Meidling - Umbau und
Einrichtungsplanung

AUFTRAGGEBER

PVE Meidling
Dr. Klaus Klapper | Dr. Elisabeth Grolig

Eichenstraße 48-54
1120 Wien

ARCHITEKT:

Architekt DI Herbert P e t e r
Staatlich befugter u. beeideter Ziviltechniker


T: +43 699 115 30030
Capistrangasse 5/61, 1060 Wien
e-mail: h.peter@europroject.com



PLAN:


EG.006.2
Objektliste_Aufenthaltsraum

PROJEKT-NR: 463	DATUM: 30.09.25
GEZ.: HP	MASSTAB: M=1:1

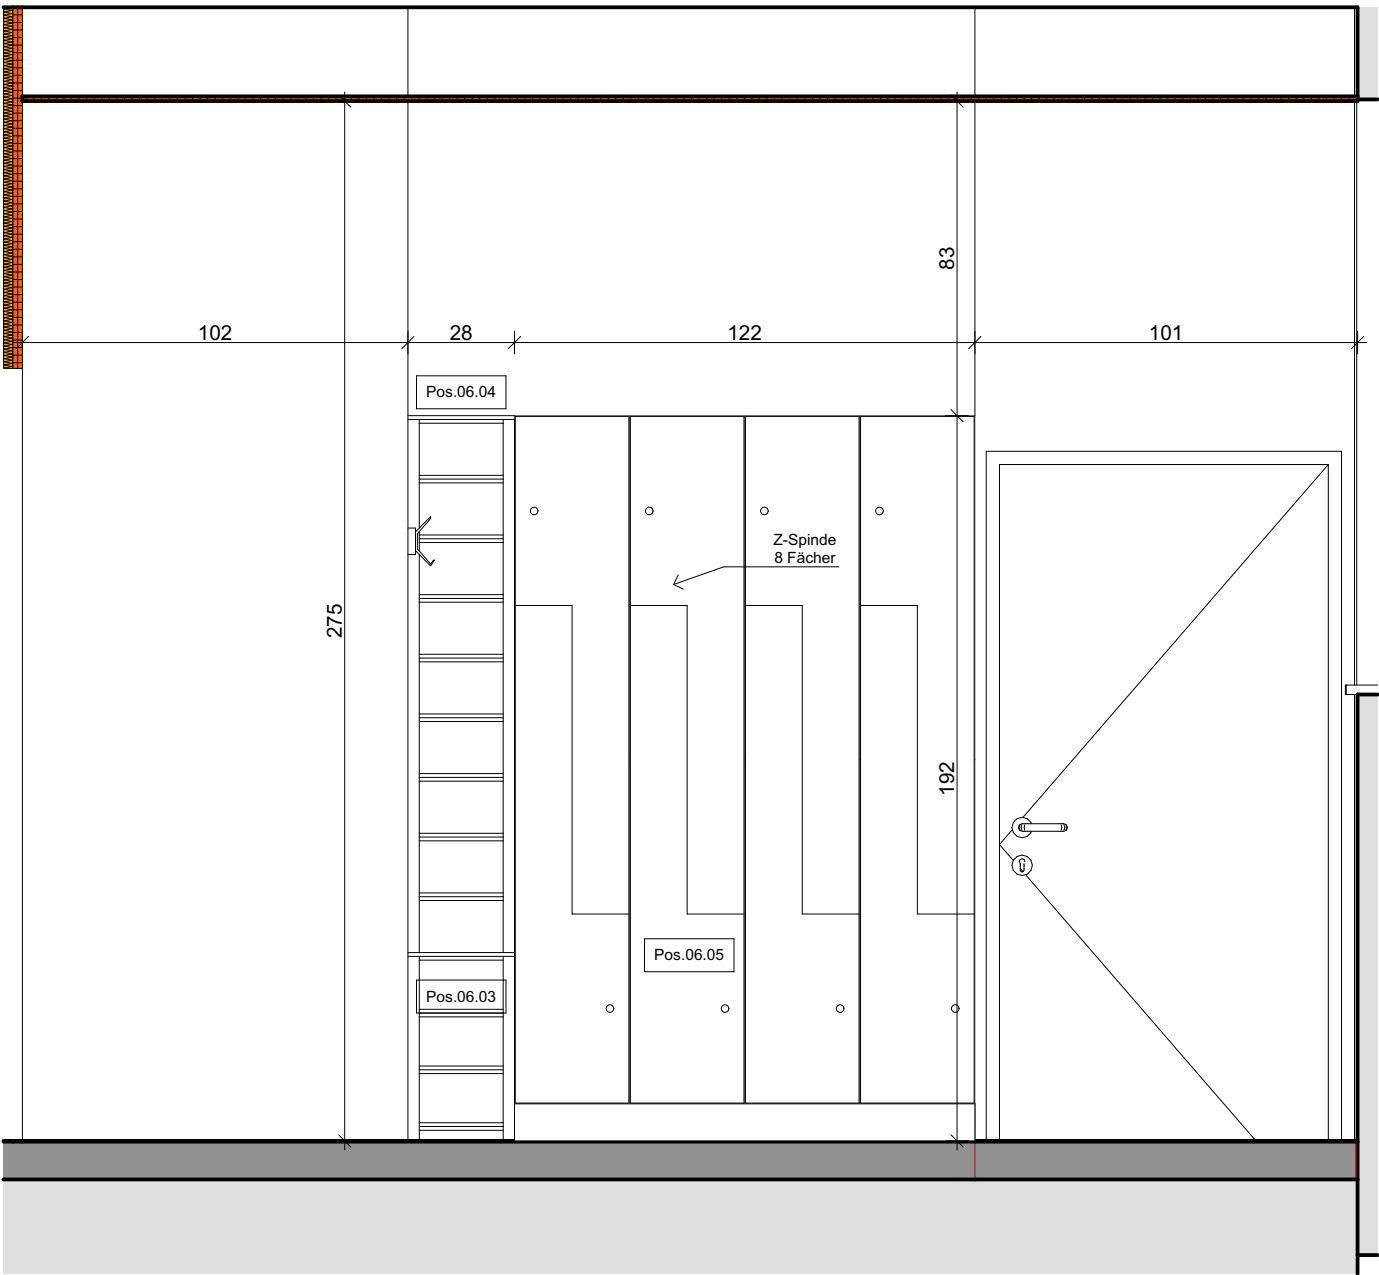

IA - Aufenthaltsraum - A

1:20

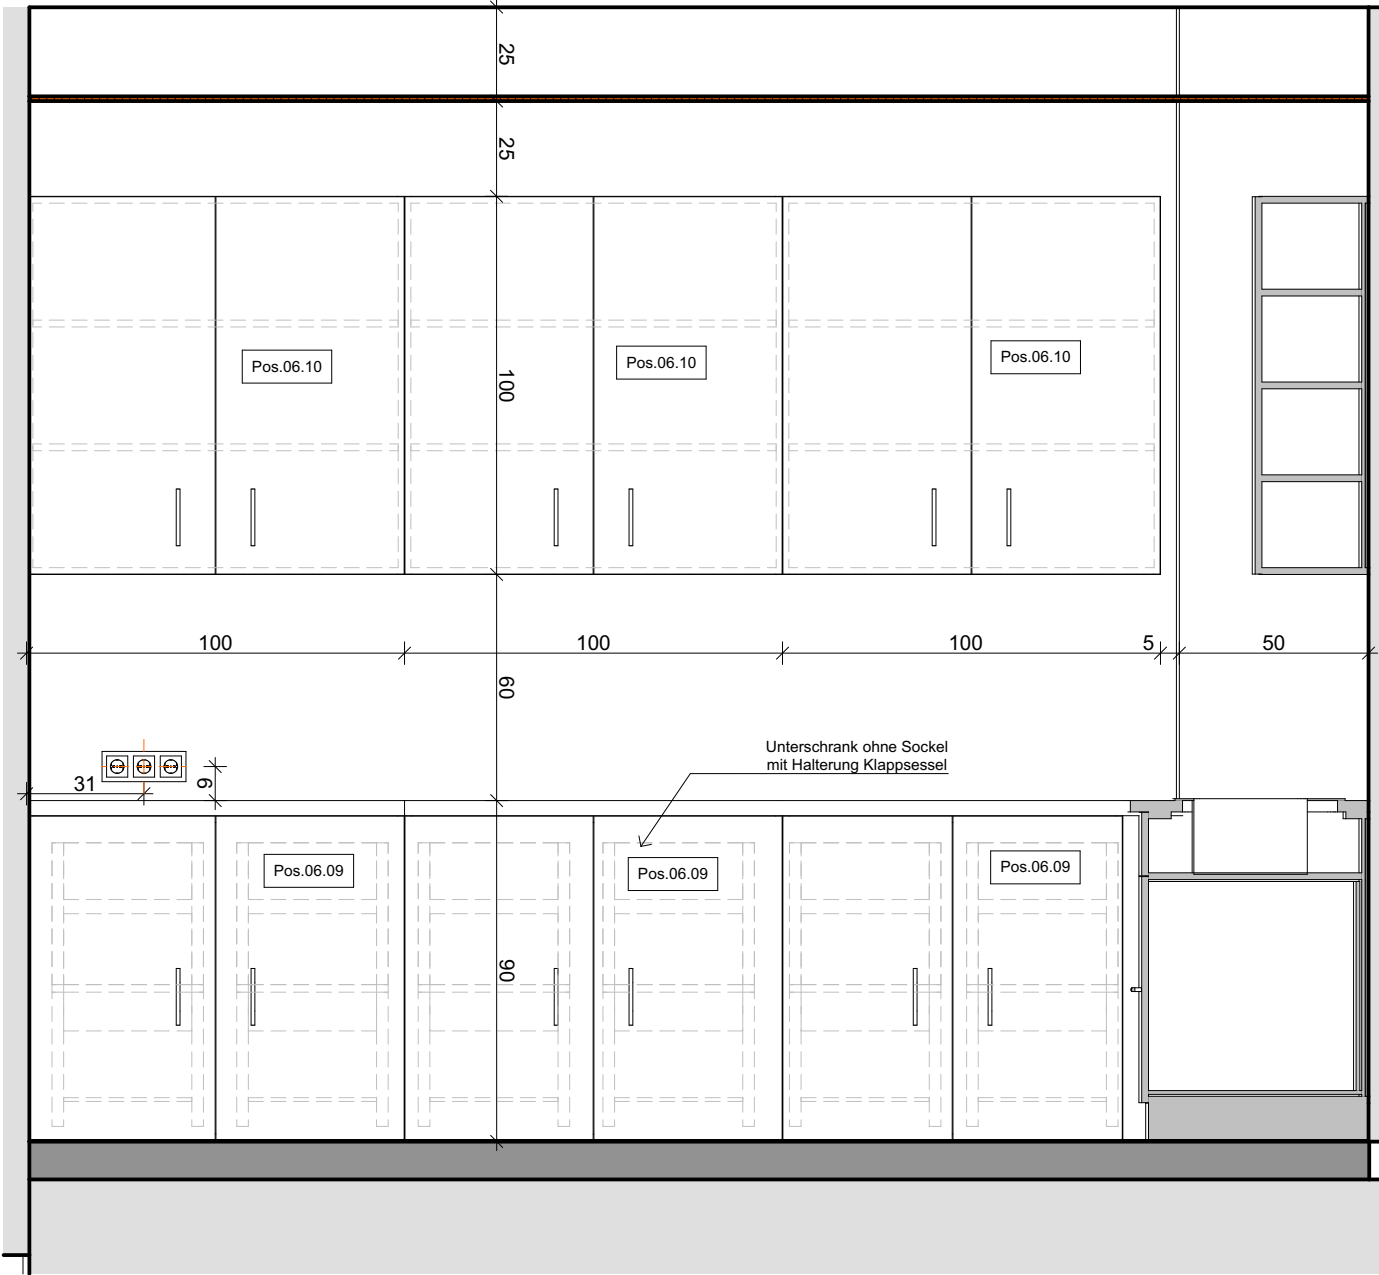

IA - Aufenthaltsraum - C

1:20

BAUVORHABEN:
**PVE Meidling - Umbau und
Einrichtungsplanung**

AUFTRAGGEBER
PVE Meidling
Dr. Klaus Klapper | Dr. Elisabeth Grolig
Eichenstraße 48-54
1120 Wien

ARCHITEKT:
Architekt DI Herbert P e t e r
Staatlich befugter u. beeideter Ziviltechniker
T: +43 699 115 30030
Capistrangasse 5/61, 1060 Wien
e-mail: h.peter@europroject.com




PLAN:
**EG.006.3
IA_Aufenthalt A+C**

PROJEKT-NR:
463

GEZ.:
HP

DATUM:
30.09.25

MASSTAB:
M=1:20

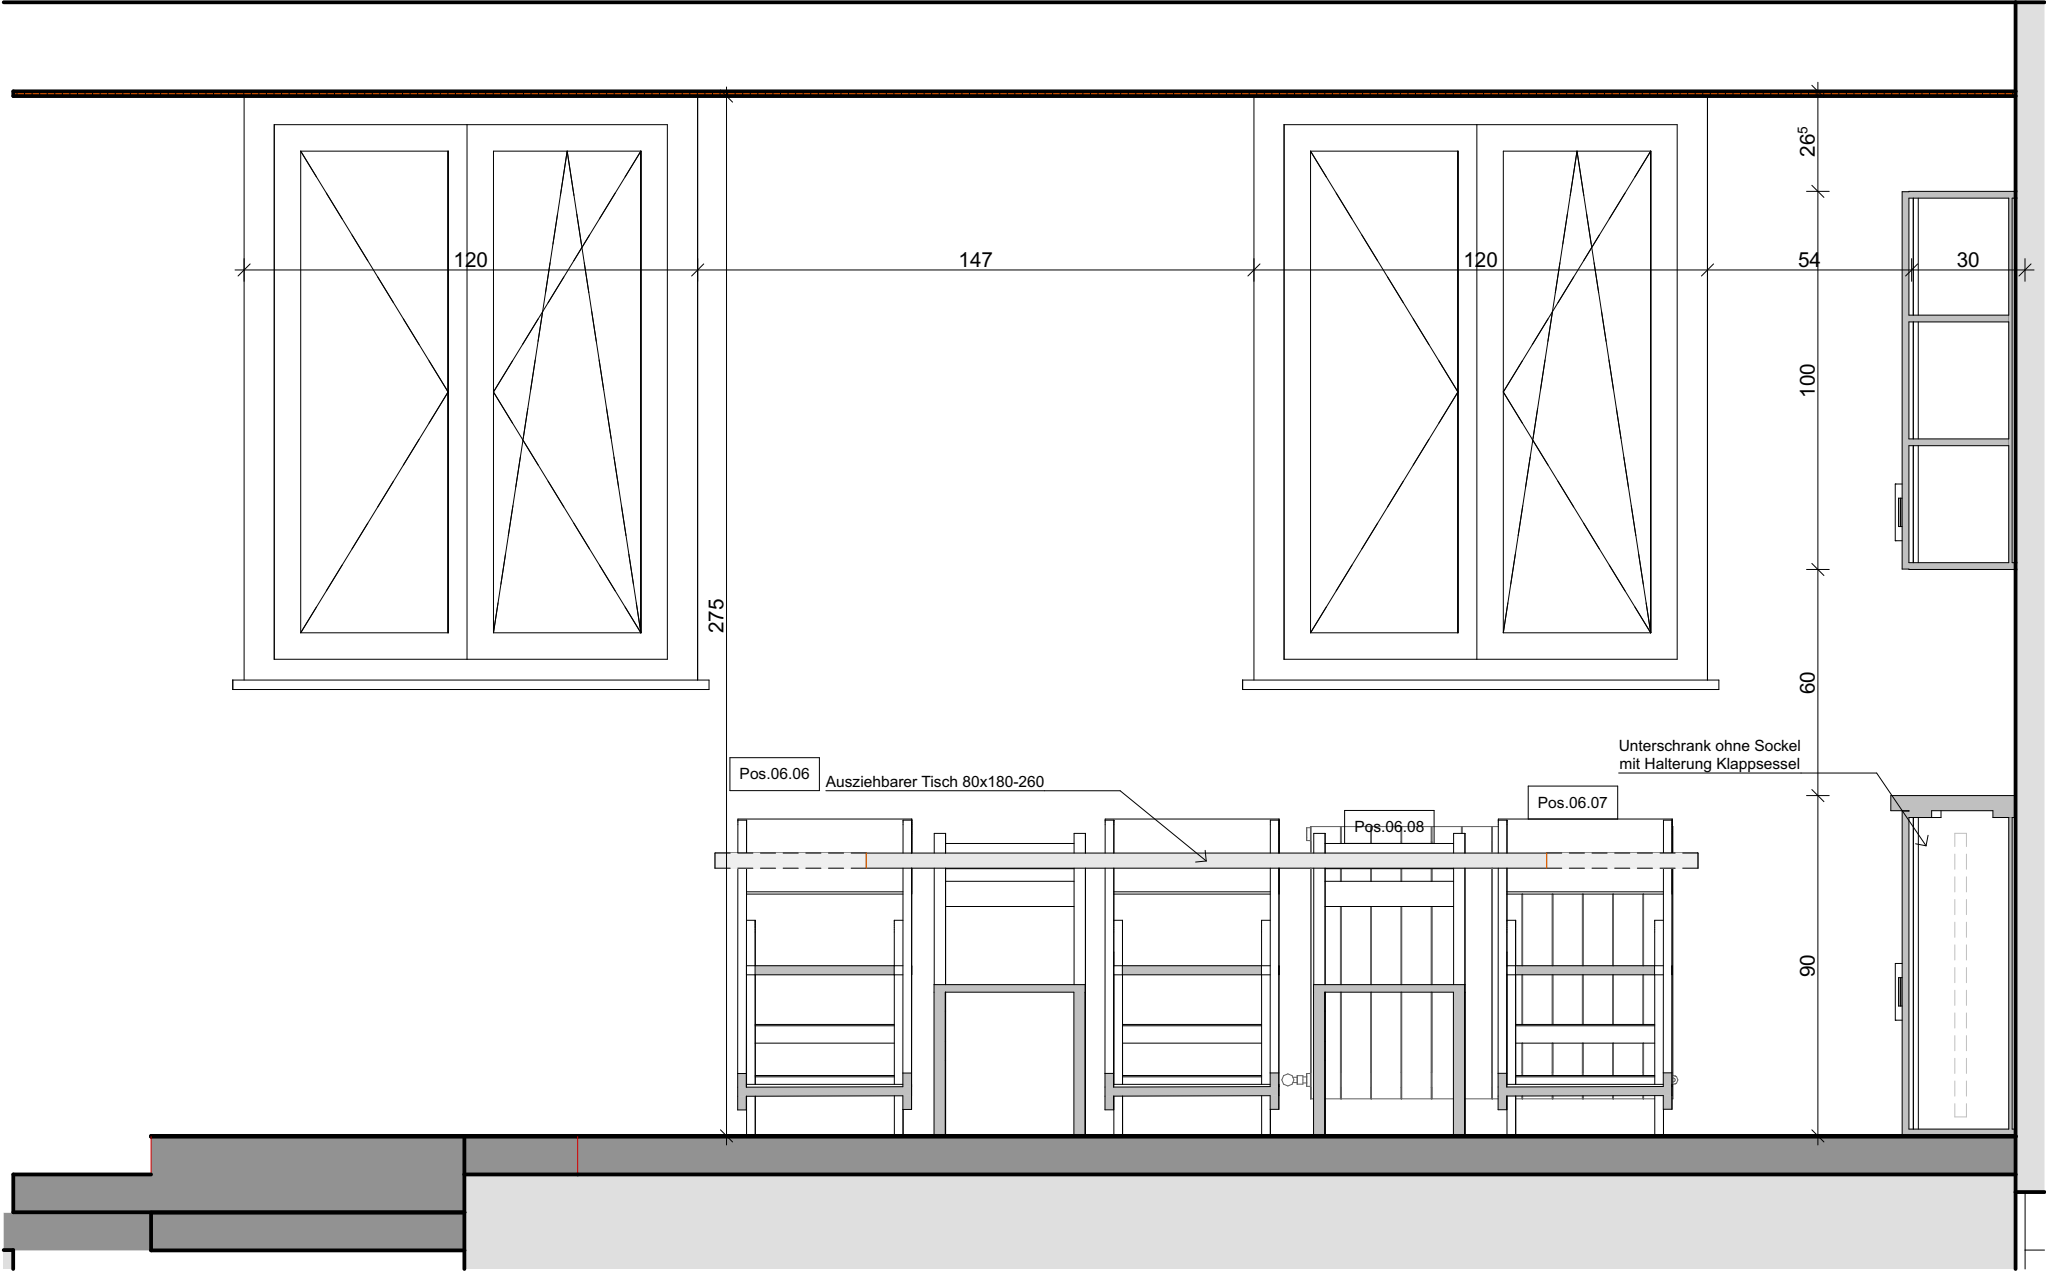

IA - Aufenthaltsraum - B

1:20

BAUVORHABEN:
**PVE Meidling - Umbau und
Einrichtungsplanung**

AUFTRAGGEBER
PVE Meidling
Dr. Klaus Klapper | Dr. Elisabeth Grolig
Eichenstraße 48-54
1120 Wien

ARCHITEKT:
Architekt DI Herbert Peter
Staatlich befugter u. beeideter Ziviltechniker
T: +43 699 115 30030
Capistrangasse 5/61, 1060 Wien
e-mail: h.peter@europroject.com




PLAN:
**EG.006.4
IA_Aufenthalt B**

PROJEKT-NR:
463

GEZ.:
HP

DATUM:
30.09.25

MASSTAB:
M=1:20

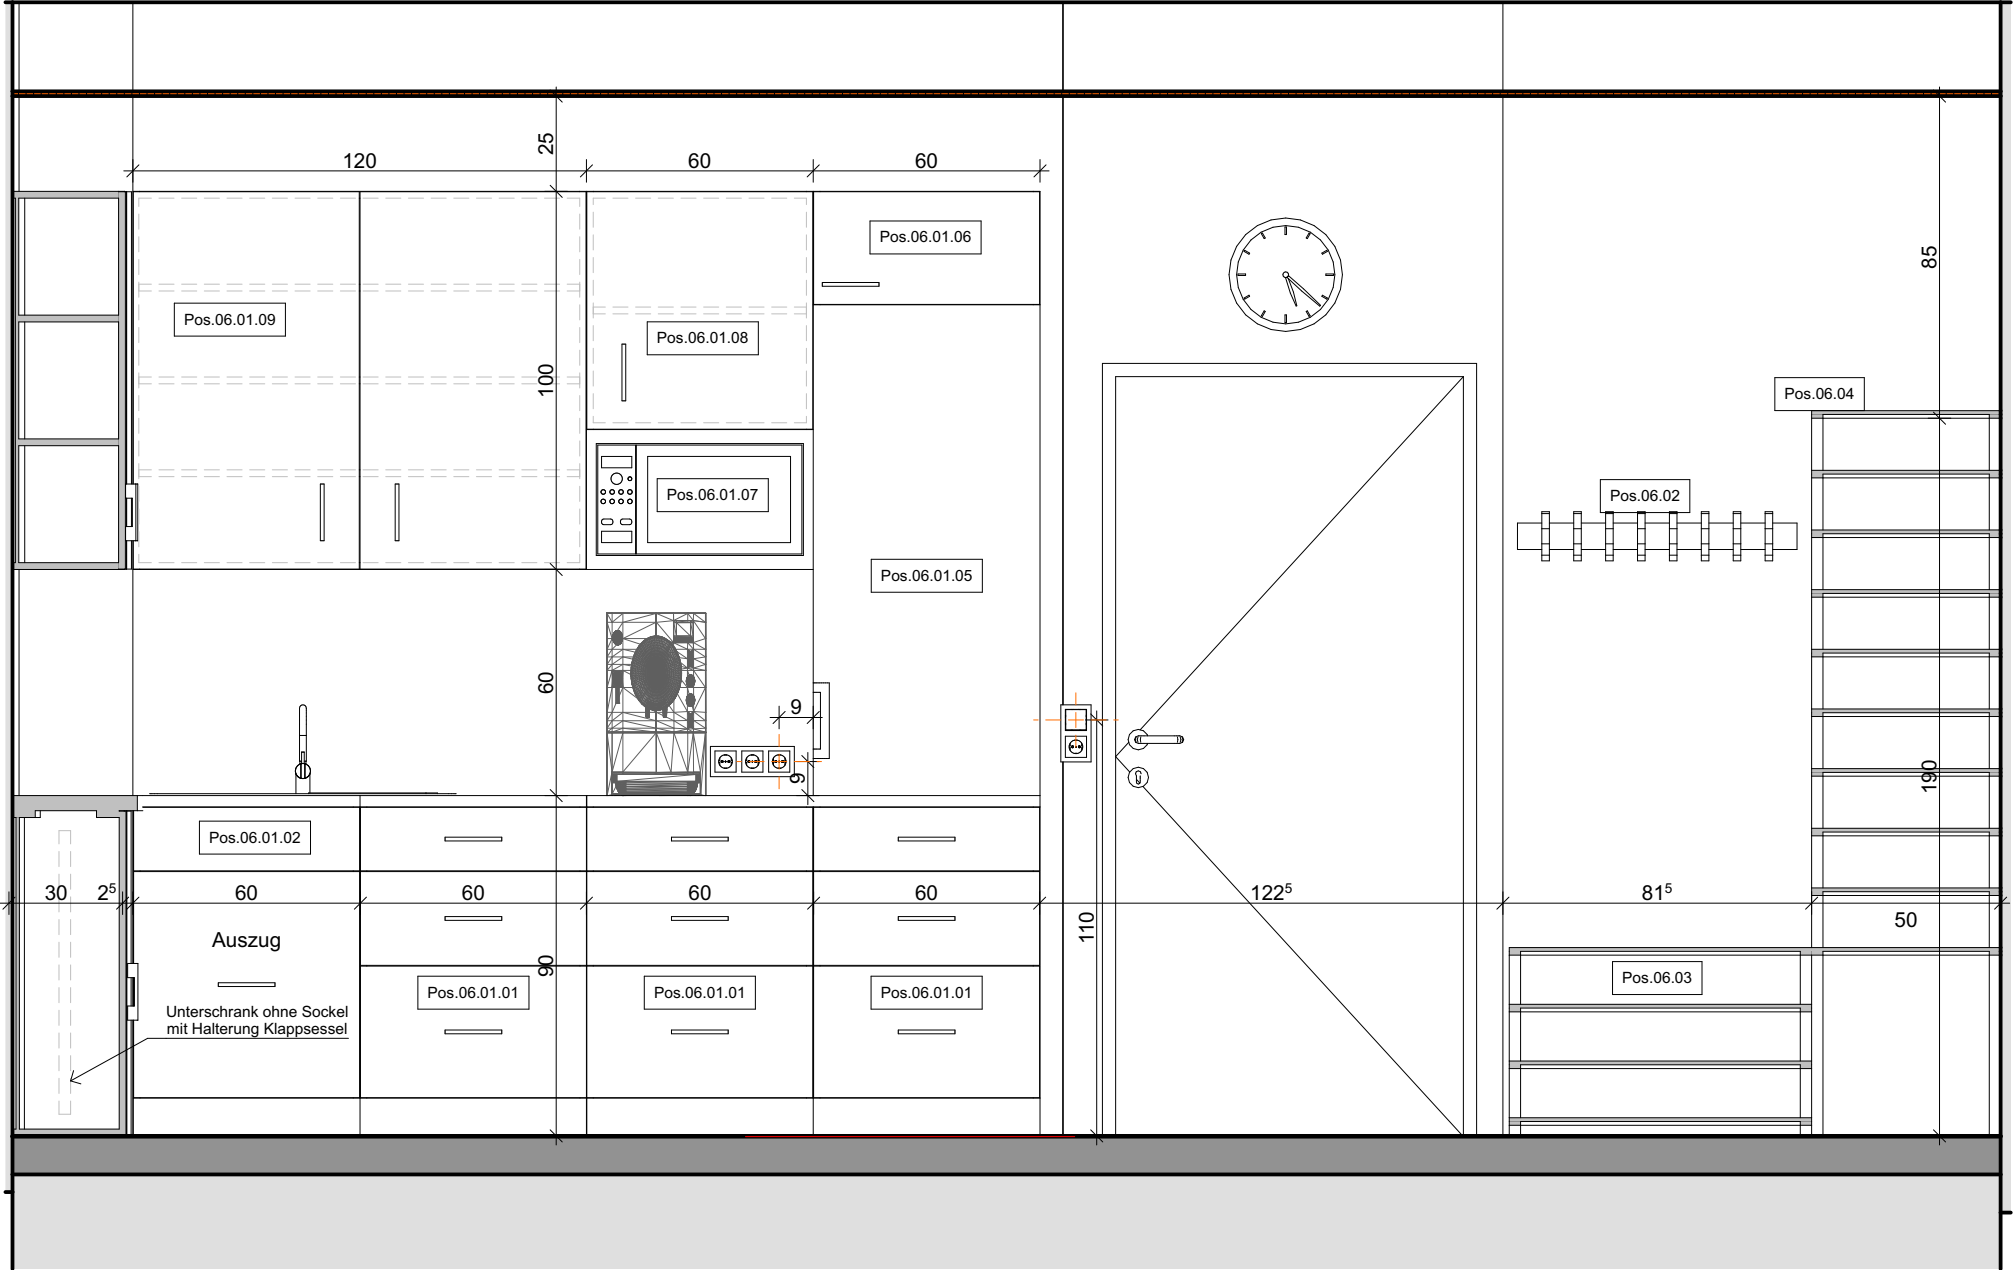

IA - Aufenthaltsraum - D

1:20

BAUVORHABEN:
**PVE Meidling - Umbau und
Einrichtungsplanung**

AUFTRAGGEBER
PVE Meidling
Dr. Klaus Klapper | Dr. Elisabeth Grolig
Eichenstraße 48-54
1120 Wien

ARCHITEKT:
Architekt DI Herbert Peter
Staatlich befugter u. beeideter Ziviltechniker
T: +43 699 115 30030
Capistrangasse 5/61, 1060 Wien
e-mail: h.peter@europroject.com




PLAN:
**EG.006.5
IA_Aufenthalt D**

PROJEKT-NR:
463

GEZ.:
HP

DATUM:
30.09.25

MASSTAB:
M=1:20

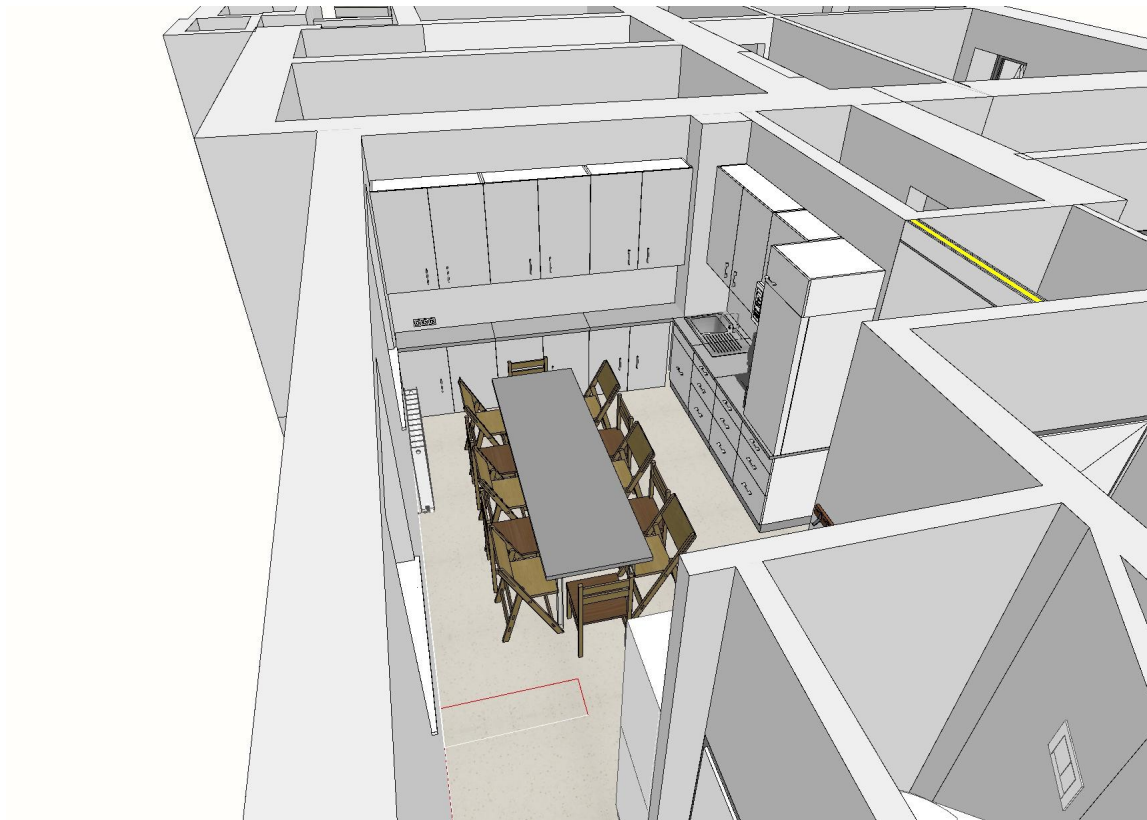

BAUVORHABEN:
**PVE Meidling - Umbau und
Einrichtungsplanung**

AUFTRAGGEBER
PVE Meidling
Dr. Klaus Klapper | Dr. Elisabeth Grolig
Eichenstraße 48-54
1120 Wien

ARCHITEKT:
Architekt DI Herbert Peter
Staatlich befugter u. beeideter Ziviltechniker
T: +43 699 115 30030
Capistrangasse 5/61, 1060 Wien
e-mail: h.peter@europroject.com




PLAN:
EG.006.6
Aufenthalt 3D

PROJEKT-NR:
463

GEZ.:
HP

DATUM:
30.09.25

MASSSTAB:
M=

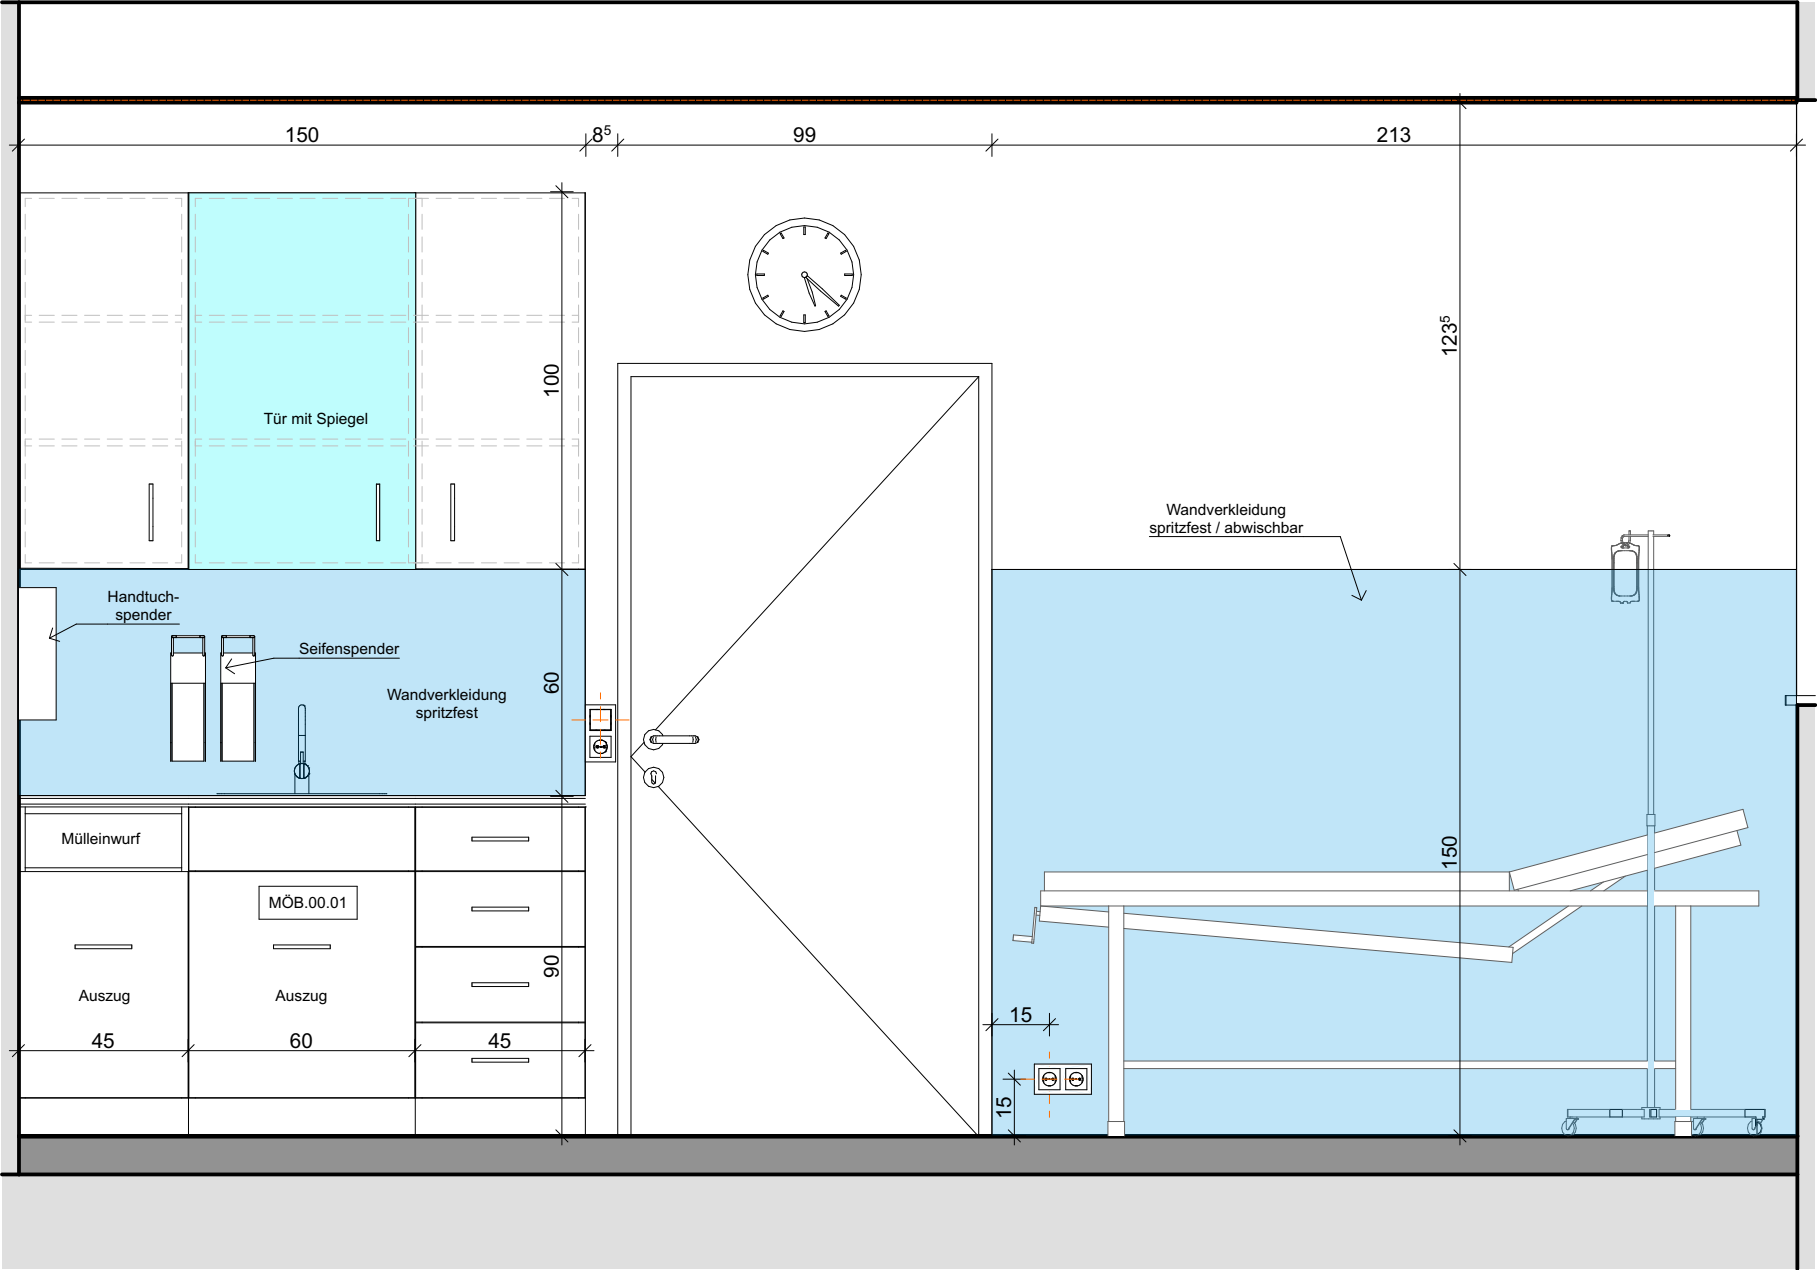

IA - Infusion - A

1:20

BAUVORHABEN:
**PVE Meidling - Umbau und
Einrichtungsplanung**

AUFTRAGGEBER
PVE Meidling
Dr. Klaus Klapper | Dr. Elisabeth Grolig
Eichenstraße 48-54
1120 Wien


ARCHITEKT:
Architekt DI Herbert P e t e r
Staatlich befugter u. beeideter Ziviltechniker
T: +43 699 115 30030
Capistrangasse 5/61, 1060 Wien
e-mail: h.peter@europroject.com



PLAN:
**EG.009.2
IA_Infusion A**

PROJEKT-NR:
463
GEZ.:
HP

DATUM:
30.09.25
MASSSTAB:
M=1:20

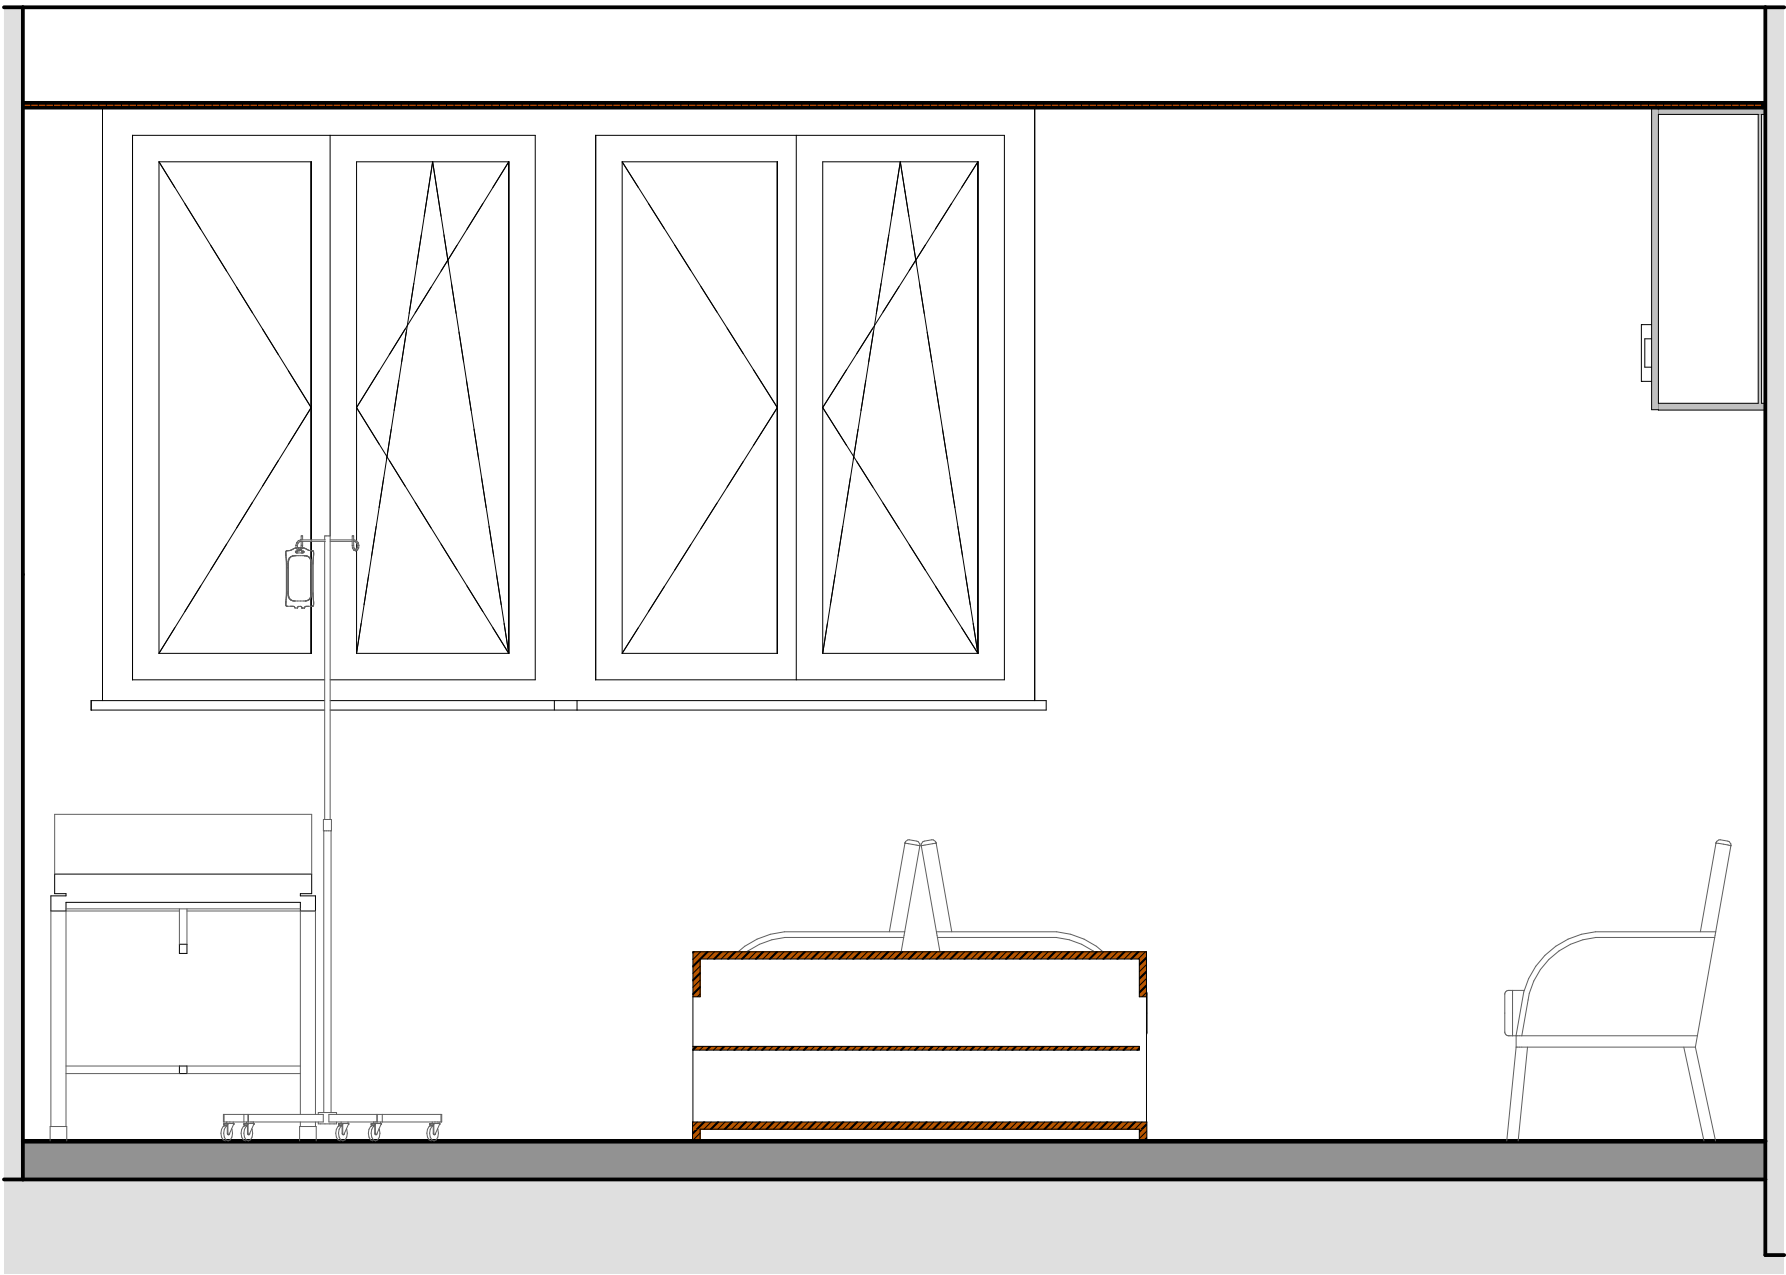

IA - Infusion - B

1:20

BAUVORHABEN:
**PVE Meidling - Umbau und
Einrichtungsplanung**

AUFTRAGGEBER
PVE Meidling
Dr. Klaus Klapper | Dr. Elisabeth Grolig
Eichenstraße 48-54
1120 Wien

ARCHITEKT:
Architekt DI Herbert Peter
Staatlich befugter u. beeideter Ziviltechniker
T: +43 699 115 30030
Capistrangasse 5/61, 1060 Wien
e-mail: h.peter@europroject.com




PLAN:
EG.009.3
IA_Infusion B

PROJEKT-NR:
463

GEZ.:
HP

DATUM:
30.09.25

MASSSTAB:
M=1:20

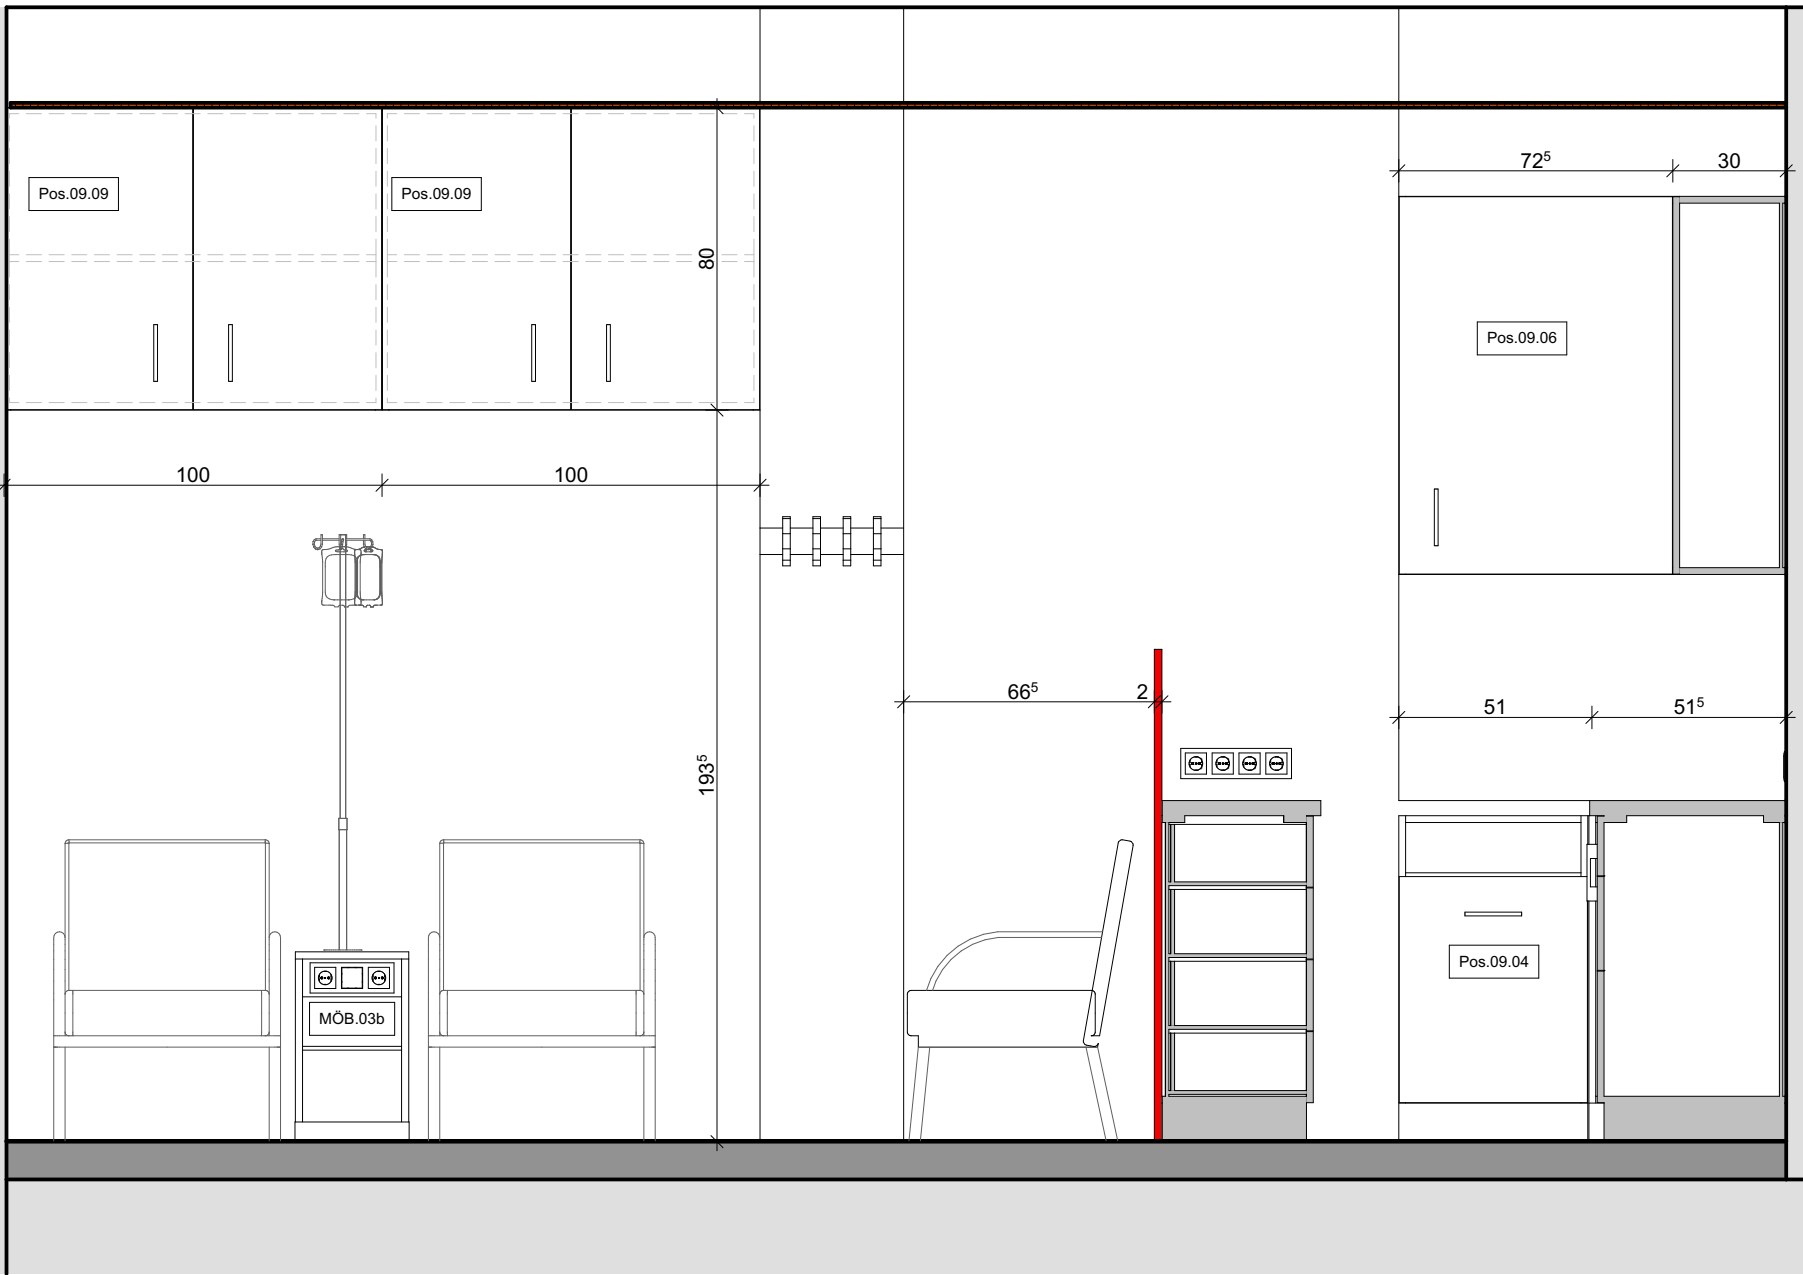

IA - Infusion - C

1:20

BAUVORHABEN:
**PVE Meidling - Umbau und
Einrichtungsplanung**

AUFTRAGGEBER
PVE Meidling
Dr. Klaus Klapper | Dr. Elisabeth Grolig
Eichenstraße 48-54
1120 Wien

ARCHITEKT:
Architekt DI Herbert Peter
Staatlich befugter u. beeideter Ziviltechniker
T: +43 699 115 30030
Capistrangasse 5/61, 1060 Wien
e-mail: h.peter@europroject.com




PLAN:
**EG.009.4
IA_Infusion C**

PROJEKT-NR:
463

DATUM:
30.09.25


GEZ.:
HP

MASSTAB:
M=1:20

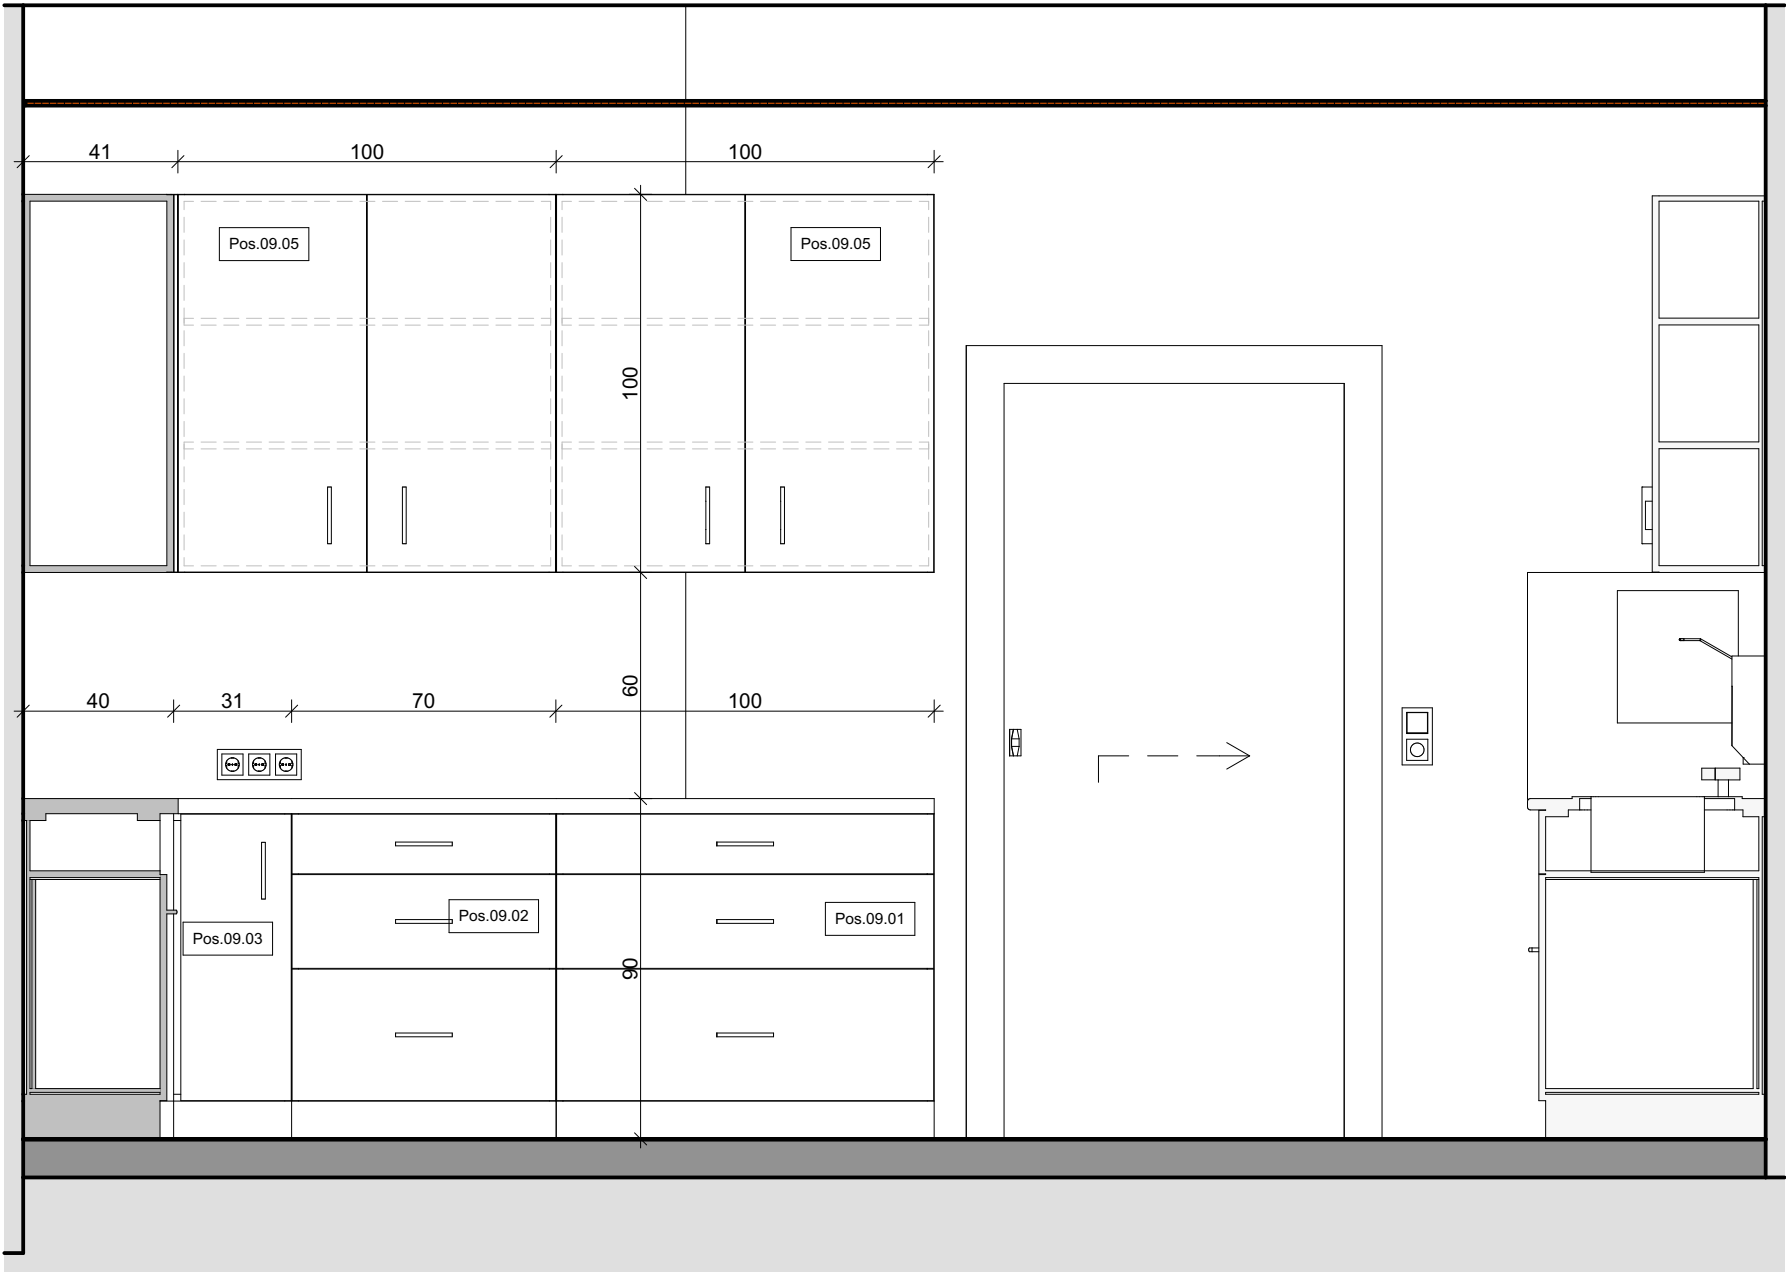

IA - Infusion - D

1:20

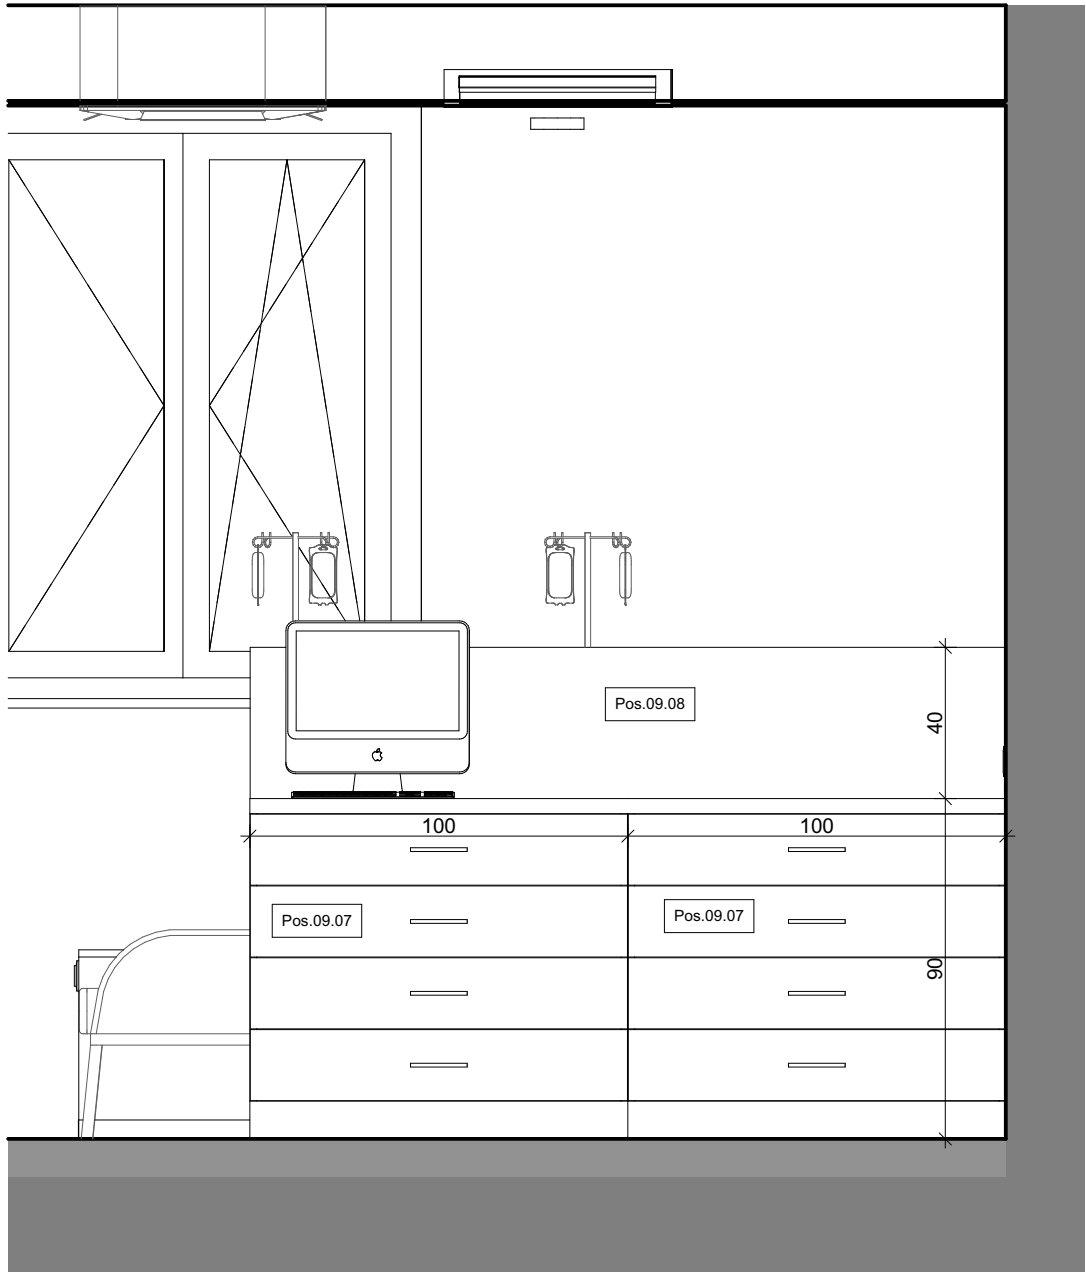

IA - Infusion - E

1:20

BAUVORHABEN:
**PVE Meidling - Umbau und
Einrichtungsplanung**

AUFTRAGGEBER
PVE Meidling
Dr. Klaus Klapper | Dr. Elisabeth Grolig
Eichenstraße 48-54
1120 Wien

ARCHITEKT:
Architekt DI Herbert P e t e r
Staatlich befugter u. beeideter Ziviltechniker
T: +43 699 115 30030
Capistrangasse 5/61, 1060 Wien
e-mail: h.peter@europroject.com




PLAN:
**EG.009.5
IA_Infusion D + E**

PROJEKT-NR:
463


GEZ.:
HP

DATUM:
30.09.25


MASSSTAB:
M=1:20

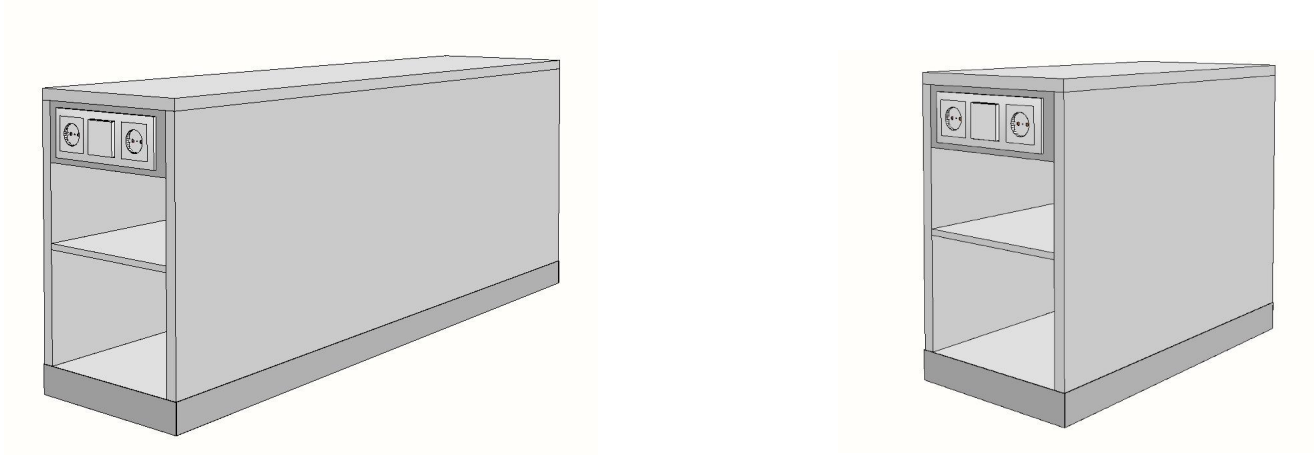


3D-Ansichten

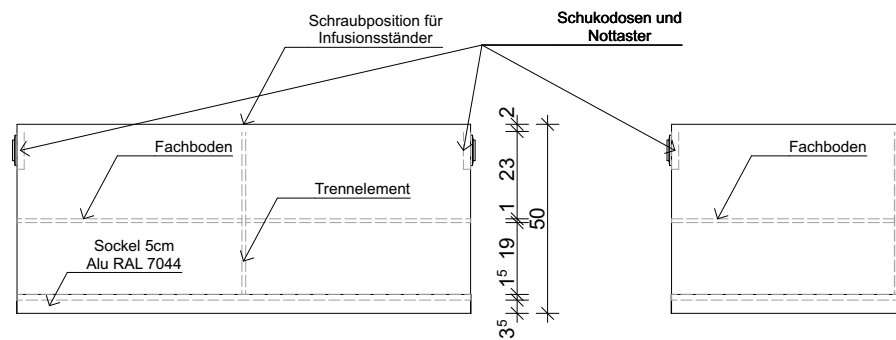

Frontansichten

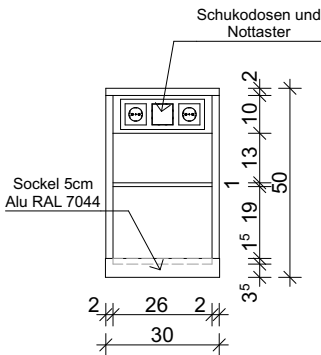

Seitenansicht

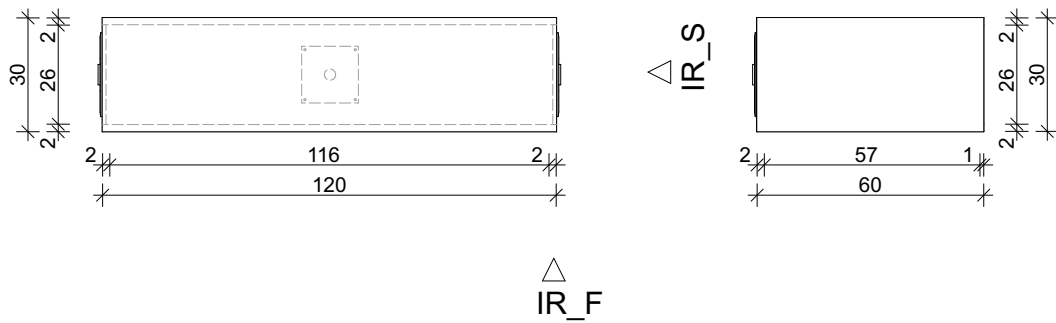

Grundrisse

BAUVORHABEN: PVE Meidling - Umbau und Einrichtungsplanung	AUFTRAGGEBER PVE Meidling Dr. Klaus Klapper Dr. Elisabeth Grolig Eichenstraße 48-54 1120 Wien	ARCHITEKT: Architekt DI Herbert P e t e r Staatlich befugter u. beeideter Ziviltechniker T: +43 699 115 30030 Capistrangasse 5/61, 1060 Wien e-mail: h.peter@europroject.com		PLAN: EG.009.6 Regalmöbel Infusion	PROJEKT-NR: 463	DATUM: 30.09.25
					GEZ.: HP	MASSSTAB: M=1:20



BAUVORHABEN:

**PVE Meidling - Umbau und
Einrichtungsplanung**

AUFTRAGGEBER

PVE Meidling
Dr. Klaus Klapper | Dr. Elisabeth Grolig
Eichenstraße 48-54
1120 Wien

ARCHITEKT:

Architekt DI Herbert Peter
Staatlich befugter u. beeideter Ziviltechniker
T: +43 699 115 30030
Capistrangasse 5/61, 1060 Wien
e-mail: h.peter@europroject.com



PLAN:


EG.009.7
Infusion 3D

PROJEKT-NR:
463

GEZ.:
HP

DATUM:
30.09.25

MASSSTAB:
M=

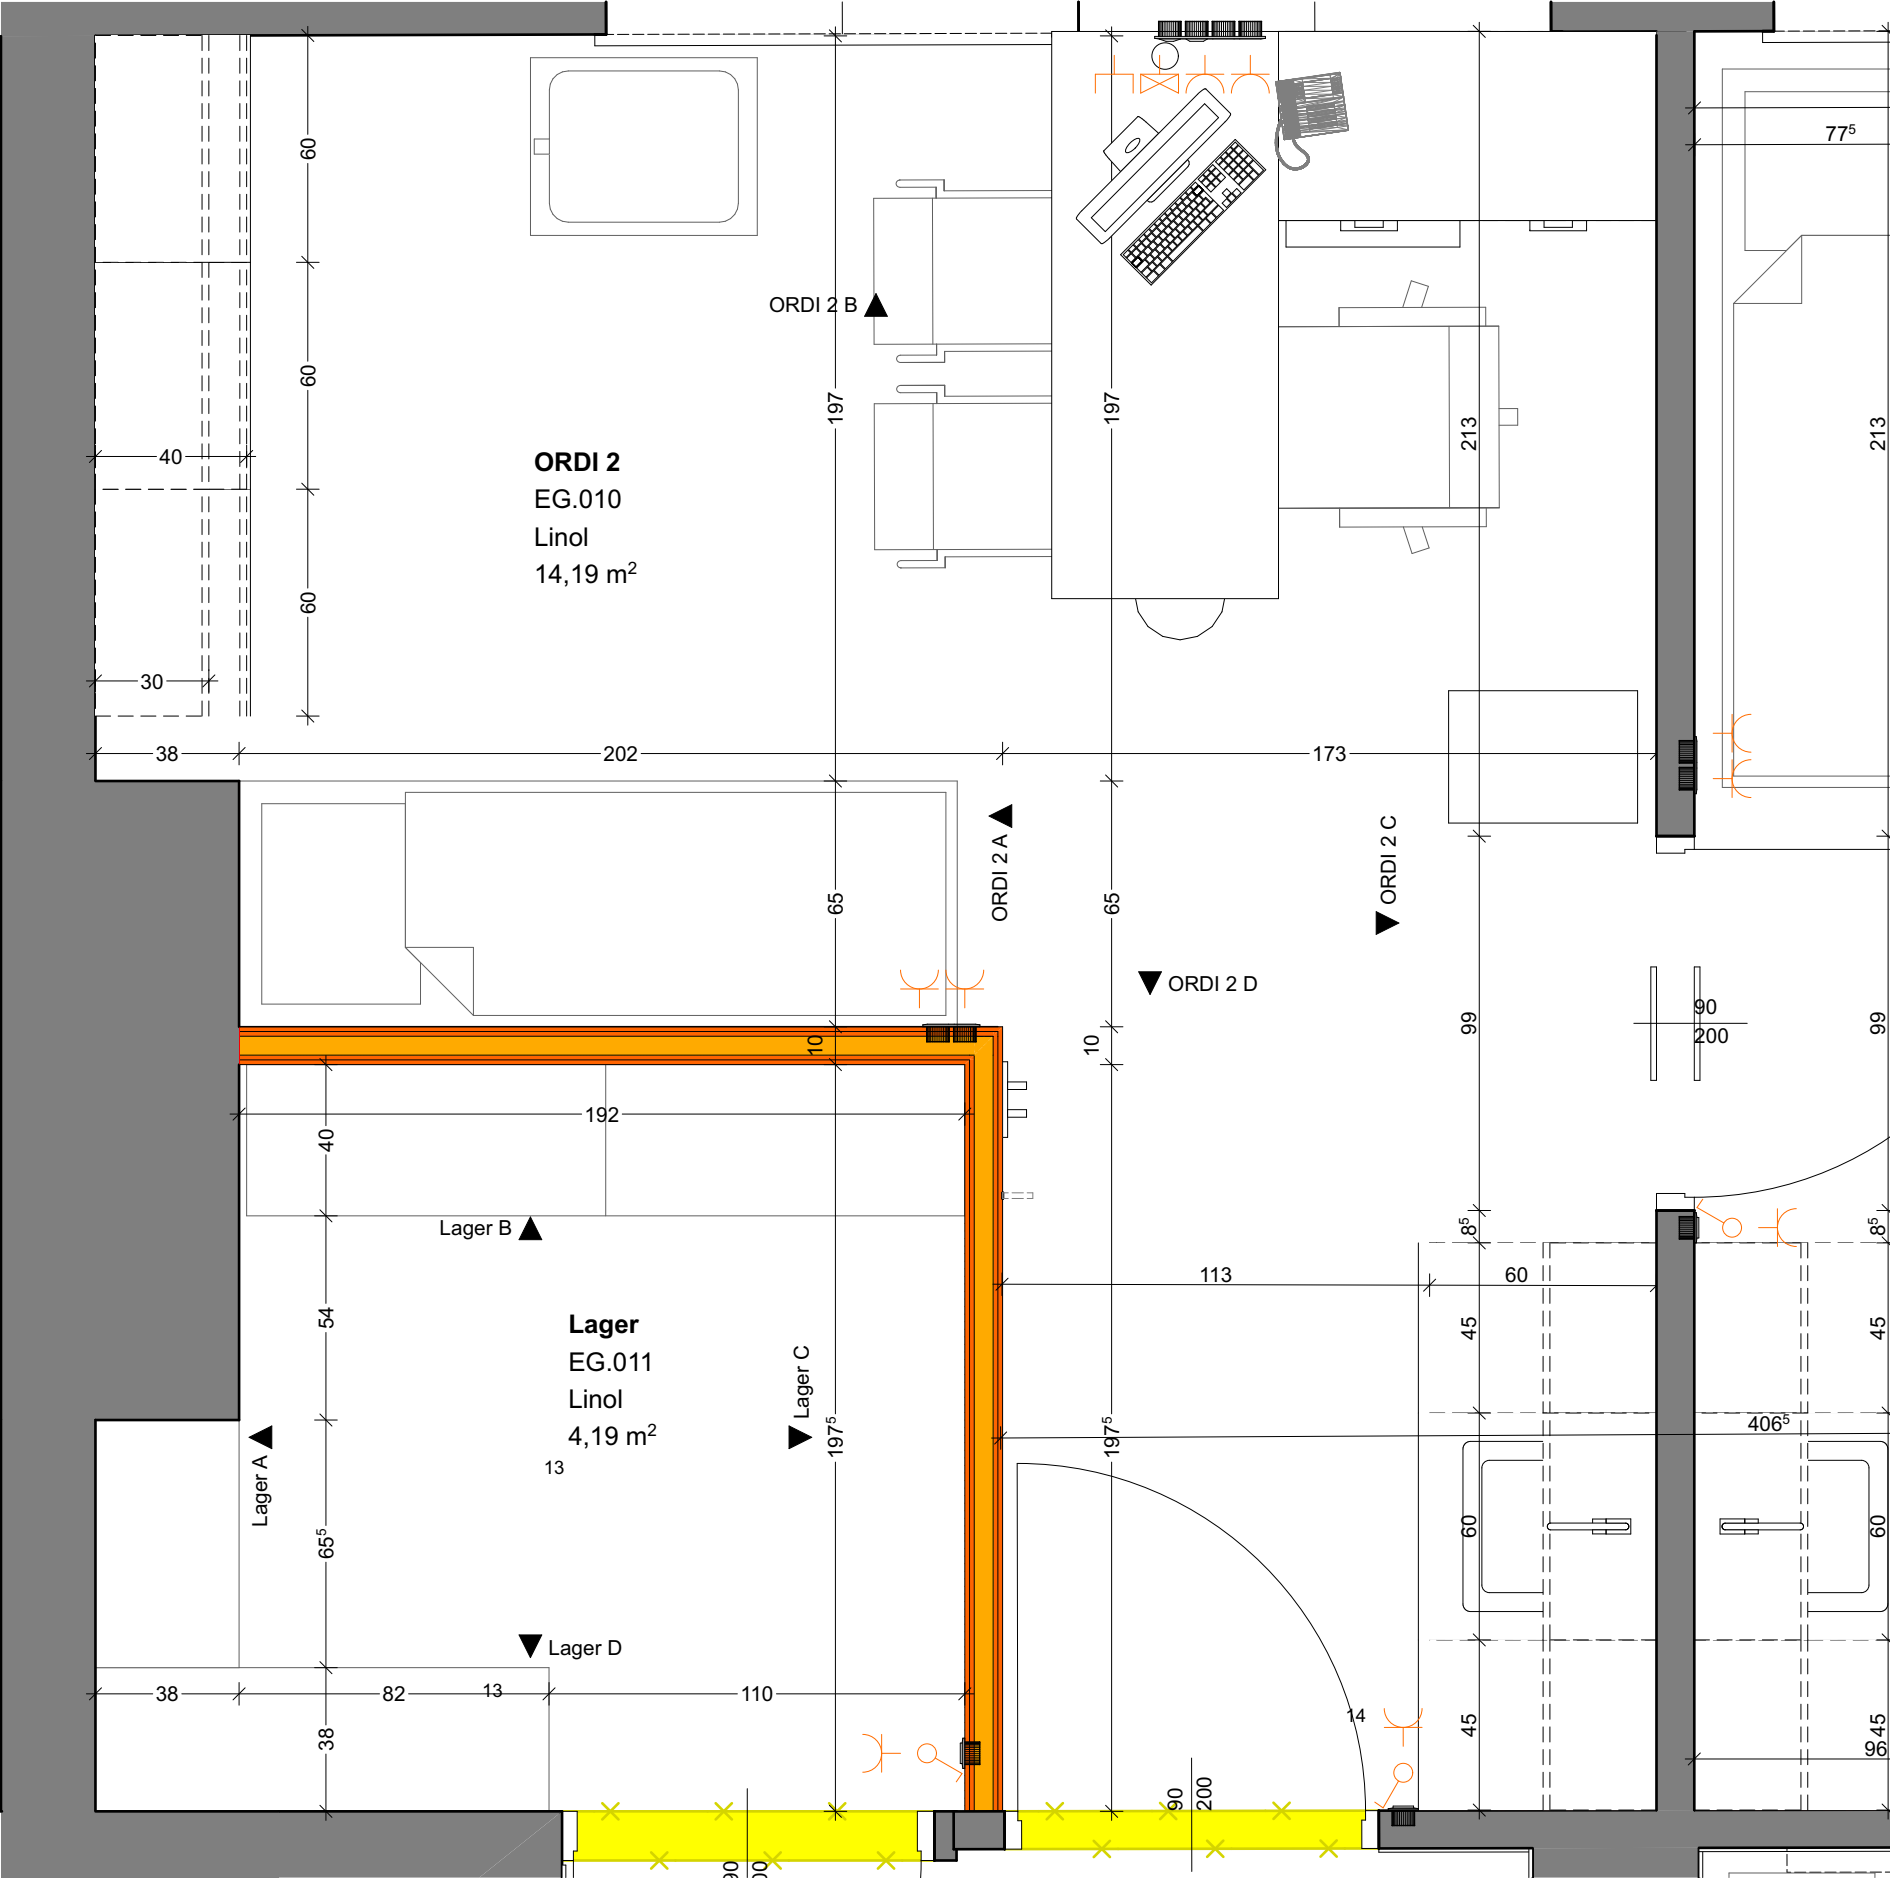

GR - Ordi 2 + Lager

1:20

EG.010 Raumbuch_EG.010_Ordi 2					
Raum Nr.	Raumname	Gewerk	Position	Anzahl	Objekt
EG.010					
	ORDI 2	Ausst. Medtech	AUS.05	1	Messgerät
	ORDI 2	Ausst. Medtech	AUS.06	1	Waage
	ORDI 2	Ausst. Medtech	AUS.07	2	Seifen/Desinfektions Spender
	ORDI 2	Ausst. Medtech	Bestand	1	Gerätewagen
	ORDI 2	Ausst. Medtech	Bestand	1	Untersuchungsliege

	ORDI 2	Ausstattung	AUS.00	1	Kleiderhaken
	ORDI 2	Ausstattung	AUS.01	1	Mistkübel
	ORDI 2	Ausstattung	AUS.02	2	Patientenstuhl
	ORDI 2	Ausstattung	AUS.03	1	Bürostuhl
	ORDI 2	Ausstattung	AUS.04	1	Uhr
	ORDI 2	Ausstattung	AUS.08	1	Handtuchspender

	ORDI 2	Elektro	EL	1	Brandmelder
	ORDI 2	Elektro	EL	1	Steckerleiste Schreibtisch
	ORDI 2	Elektro	EL	2	Deckenleuchte
	ORDI 2	Elektro	EL	2	Steckdose doppelt

	ORDI 2	IT	IT	1	Bildschirm
	ORDI 2	IT	IT	1	Drucker
	ORDI 2	IT	IT	1	Tastatur
	ORDI 2	IT	IT	1	Telefon

	ORDI 2	Klima	HKLS	1	Deckenklimagerät
--	--------	-------	------	---	------------------

	ORDI 2	Tischler	MÖB.00.01	1	Waschverbau 3 Teilig (45-60-45)
	ORDI 2	Tischler	MÖB.01.01a	1	Schreibtisch 150x60
	ORDI 2	Tischler	MÖB.01.02a	1	Schreibtisch Sideboard 100x50
	ORDI 2	Tischler	MÖB.02	1	Schüttenbox
	ORDI 2	Tischler	Pos.10.01	1	Unterschrank Schublade und Tür Links
	ORDI 2	Tischler	Pos.10.01	1	Unterschrank Schublade und Tür Rechts
	ORDI 2	Tischler	Pos.10.01	1	Unterschrank mit 4 Schubladen
	ORDI 2	Tischler	Pos.10.03	1	Unterschrank Tür Links
	ORDI 2	Tischler	Pos.10.03	2	Unterschrank Tür Rechts
	ORDI 2	Tischler	Pos.10.03	2	Unterschrank Tür Rechts

OBJEKTLISTE - Ordination 2

BAUVORHABEN:
**PVE Meidling - Umbau und
Einrichtungsplanung**


AUFTRAGGEBER
PVE Meidling
Dr. Klaus Klapper | Dr. Elisabeth Grolig
Eichenstraße 48-54
1120 Wien

ARCHITEKT:
Architekt DI Herbert Peter
Staatlich befugter u. beeideter Ziviltechniker
T: +43 699 115 30030
Capistrangasse 5/61, 1060 Wien
e-mail: h.peter@europroject.com



PLAN:
**EG.010.1
GR_ORDI 2**

PROJEKT-NR:
463
GEZ.:
HP
DATUM:
30.09.25
MASSSTAB:
M=1:20

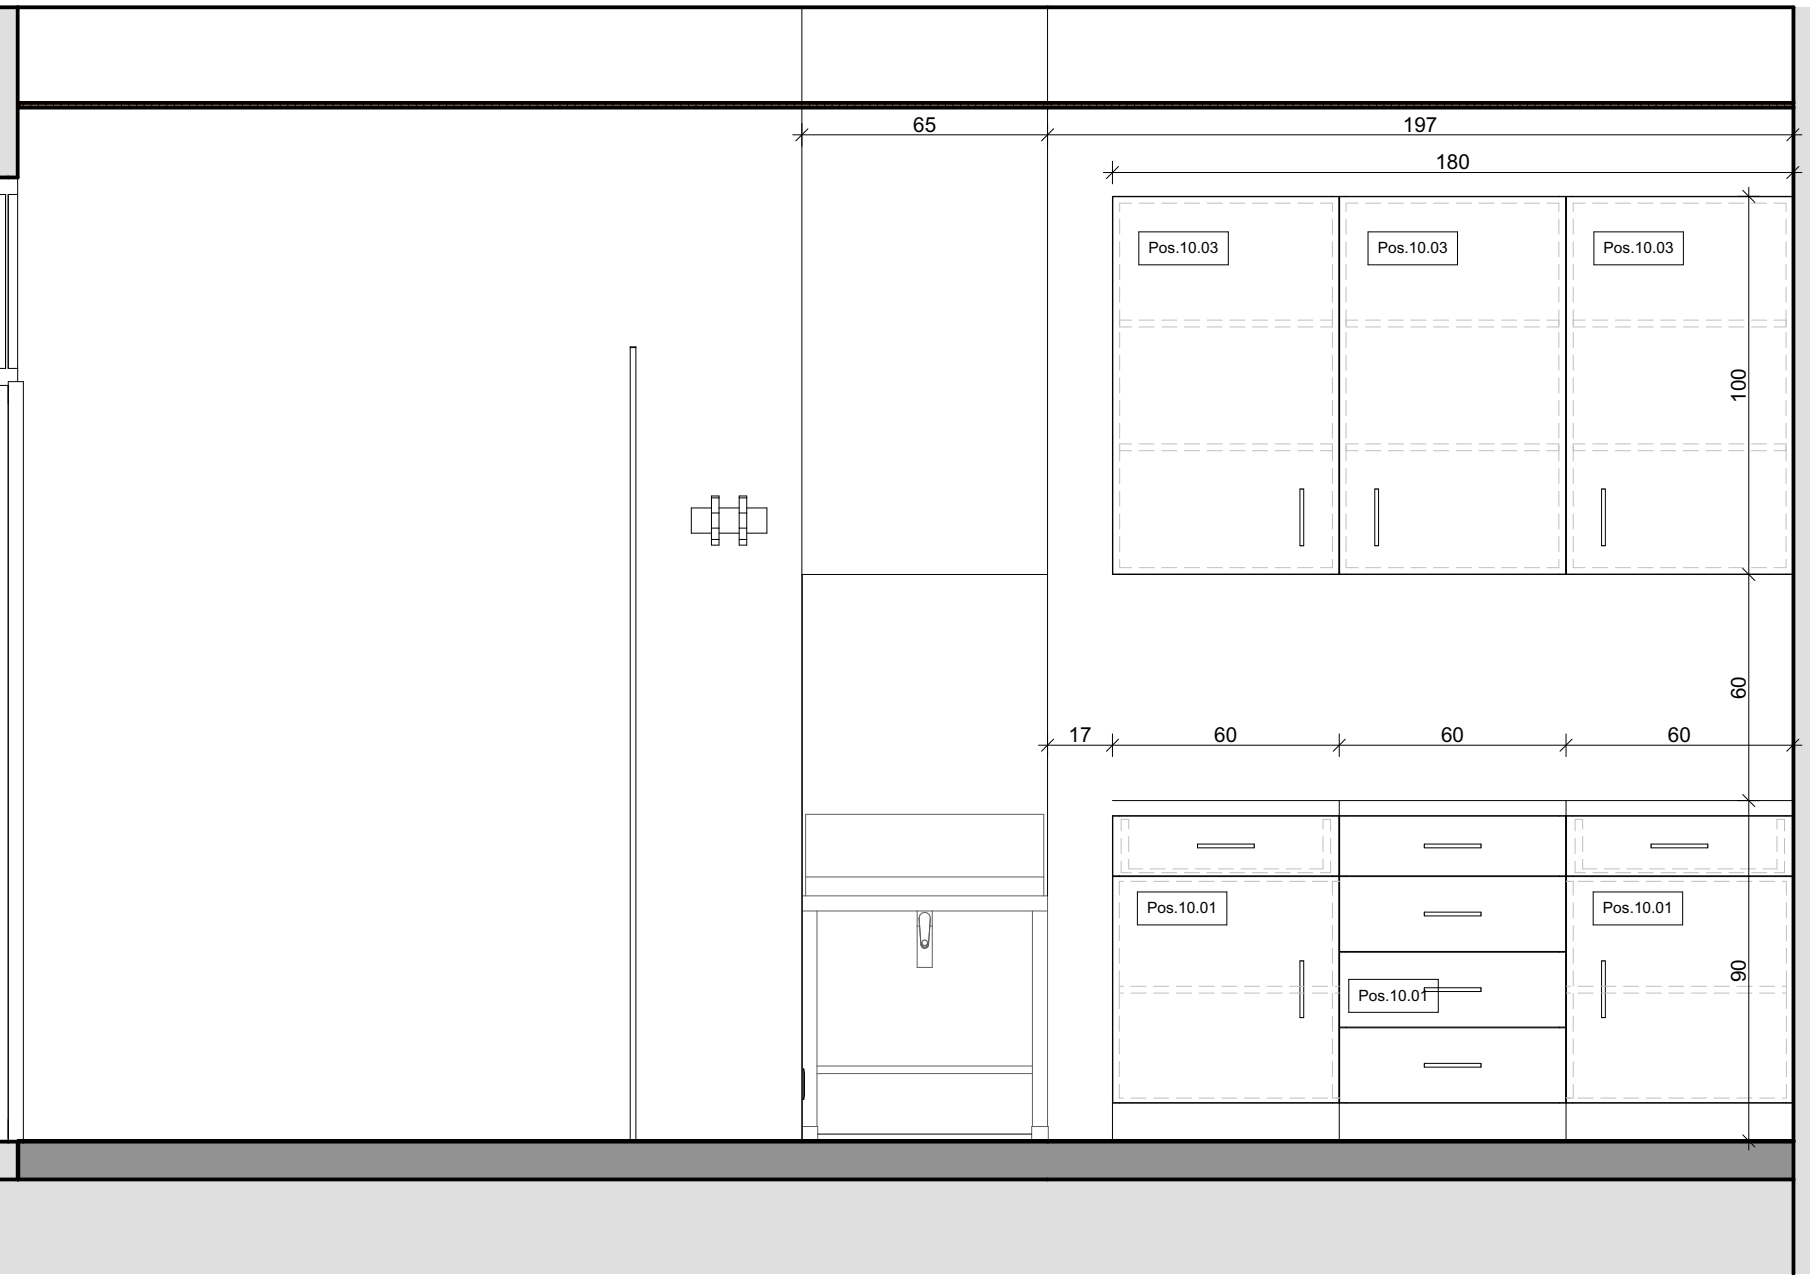

IA - Ordi 2 - A

1:20

BAUVORHABEN:
**PVE Meidling - Umbau und
Einrichtungsplanung**

AUFTRAGGEBER
PVE Meidling
Dr. Klaus Klapper | Dr. Elisabeth Grolig
Eichenstraße 48-54
1120 Wien


ARCHITEKT:
Architekt DI Herbert Peter
Staatlich befugter u. beeideter Ziviltechniker
T: +43 699 115 30030
Capistrangasse 5/61, 1060 Wien
e-mail: h.peter@europroject.com



PLAN:
**EG.010.2
IA_Ordi 2 A**

PROJEKT-NR:
463
GEZ.:
HP

DATUM:
30.09.25
MASSSTAB:
M=1:20

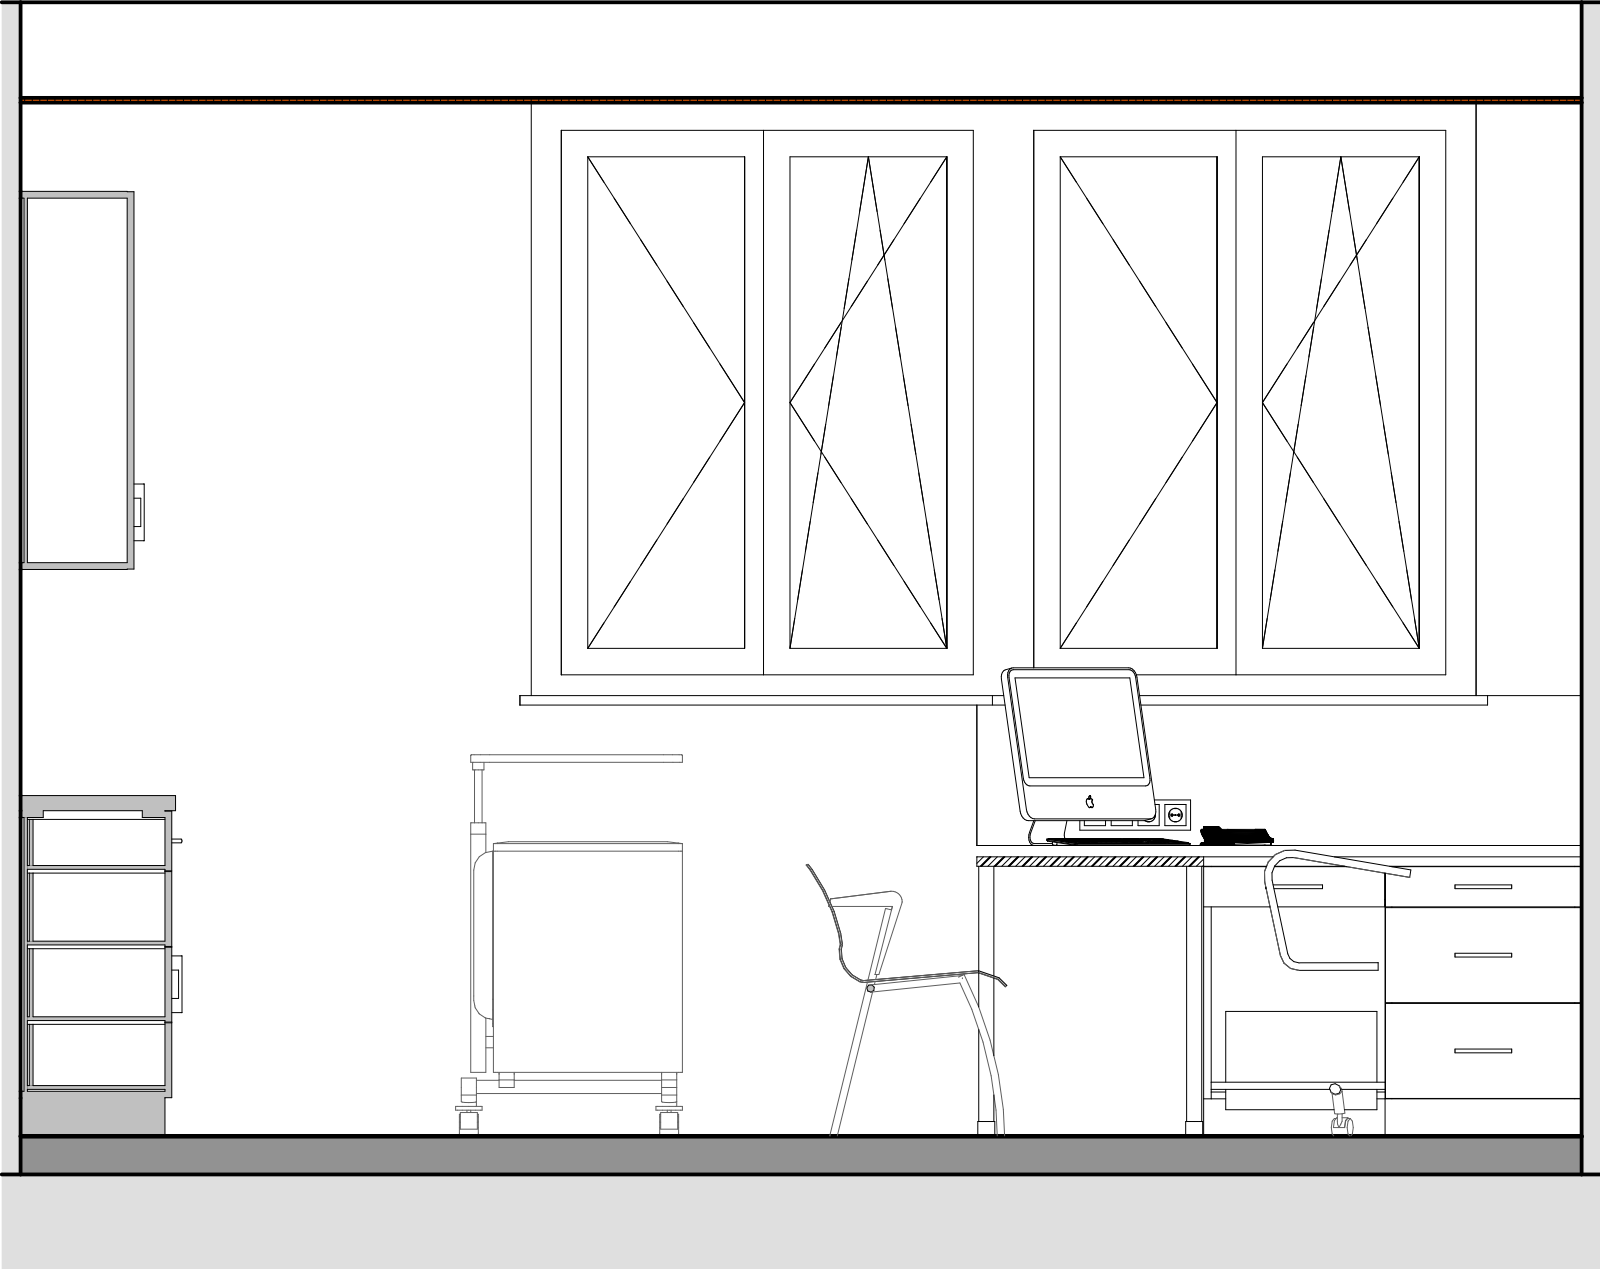

IA - Ordi 2 - B

1:20

BAUVORHABEN:
**PVE Meidling - Umbau und
Einrichtungsplanung**

AUFTRAGGEBER
PVE Meidling
Dr. Klaus Klapper | Dr. Elisabeth Grolig
Eichenstraße 48-54
1120 Wien

ARCHITEKT:
Architekt DI Herbert Peter
Staatlich befugter u. beeideter Ziviltechniker
T: +43 699 115 30030
Capistrangasse 5/61, 1060 Wien
e-mail: h.peter@europroject.com




PLAN:
**EG.010.3
IA_Ordi 2 B**

PROJEKT-NR:
463

DATUM:
30.09.25


GEZ.:
HP

MASSTAB:
M=1:20

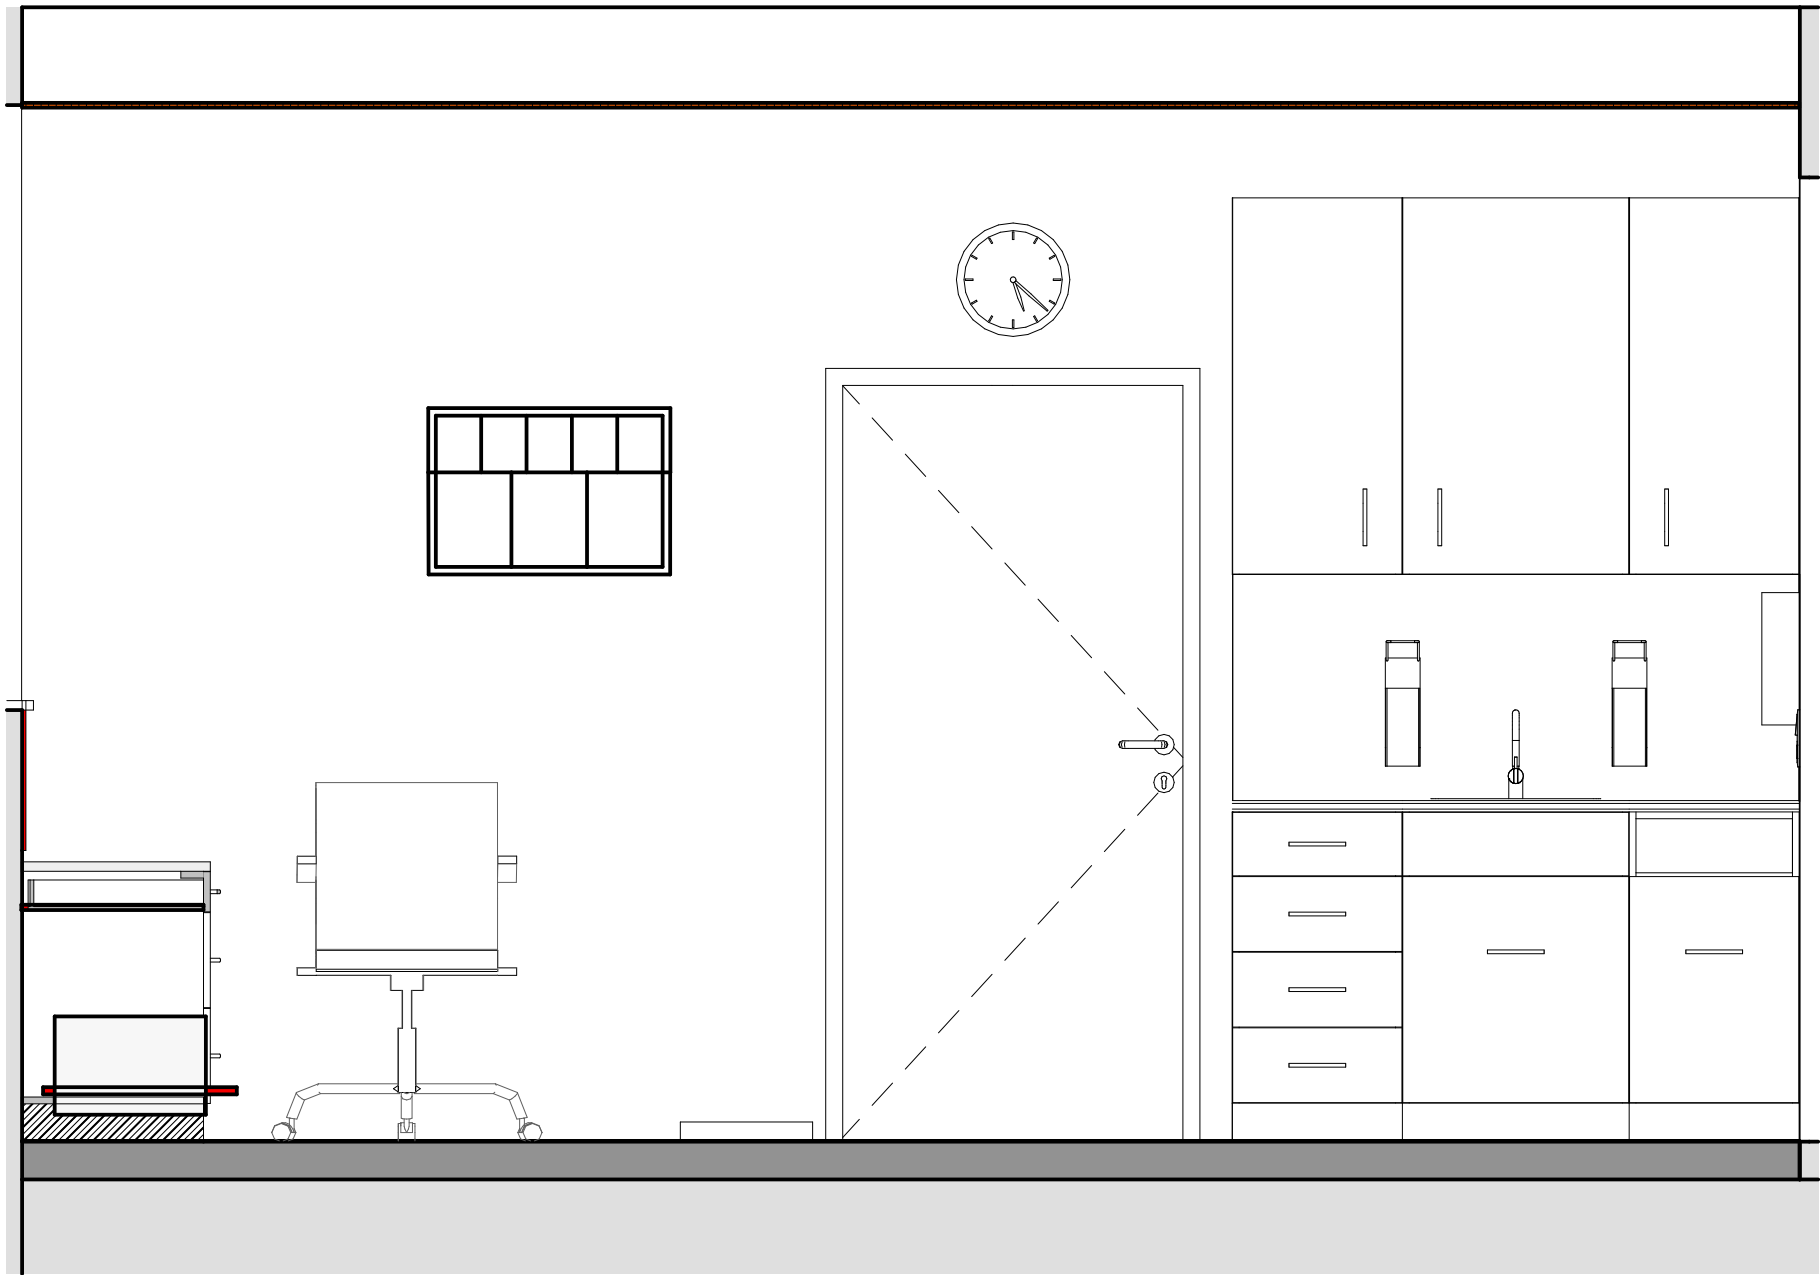

IA - Ordi 2 - C

1:20

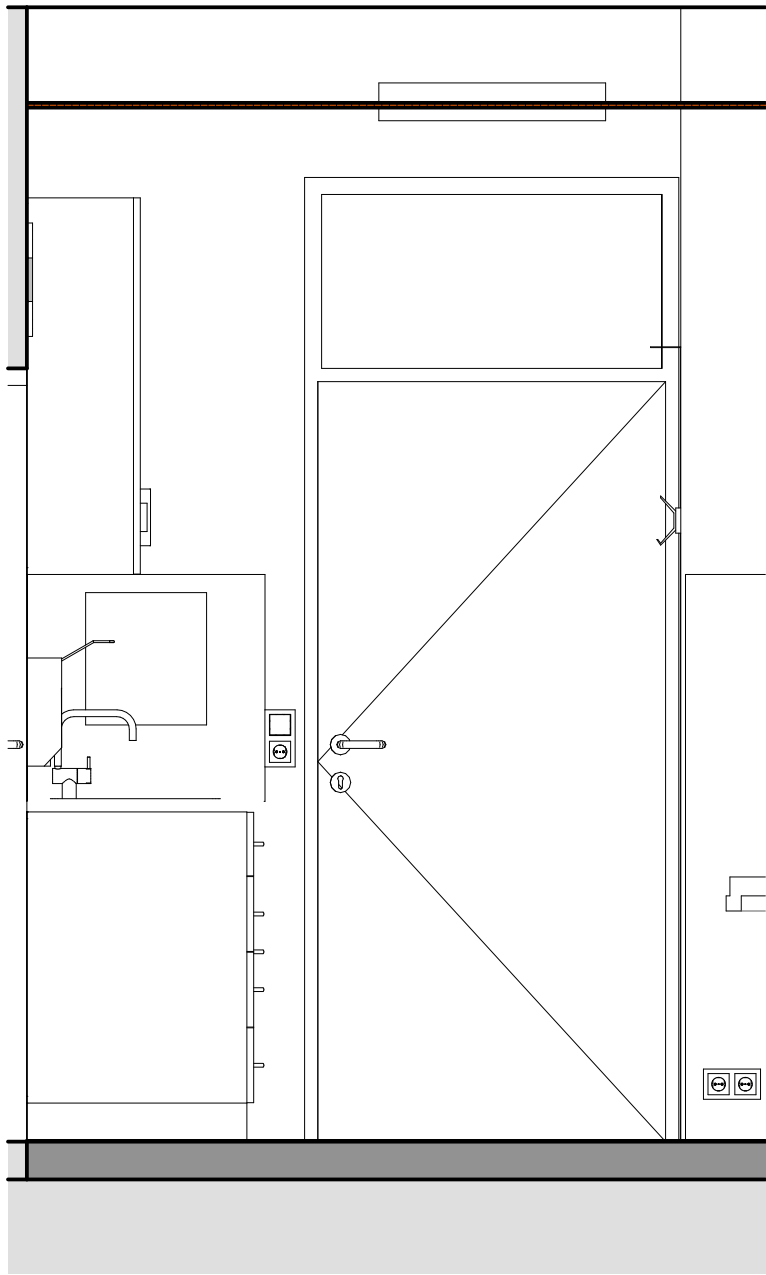

IA - Ordi 2 - D

1:20

BAUVORHABEN:
**PVE Meidling - Umbau und
Einrichtungsplanung**

AUFTRAGGEBER
PVE Meidling
Dr. Klaus Klapper | Dr. Elisabeth Grolig
Eichenstraße 48-54
1120 Wien

ARCHITEKT:
Architekt DI Herbert Peter
Staatlich befugter u. beeideter Ziviltechniker
T: +43 699 115 30030
Capistrangasse 5/61, 1060 Wien
e-mail: h.peter@europroject.com



PLAN:
EG.010.4
IA_Ordi 2 C+D

PROJEKT-NR:
463
GEZ.:
HP

DATUM:
30.09.25
MASSSTAB:
M=1:20



BAUVORHABEN:

**PVE Meidling - Umbau und
Einrichtungsplanung**

AUFTRAGGEBER

PVE Meidling
Dr. Klaus Klapper | Dr. Elisabeth Grolig
Eichenstraße 48-54
1120 Wien

ARCHITEKT:

Architekt DI Herbert Peter
Staatlich befugter u. beeideter Ziviltechniker
T: +43 699 115 30030
Capistrangasse 5/61, 1060 Wien
e-mail: h.peter@europroject.com

EUROPROJECT
ZIVILTECHNIKER GMBH

PLAN:

EG.010.5
Ordi 2 3D

PROJEKT-NR:
463

GEZ.:
HP

DATUM:
30.09.25

MASSSTAB:
M=1:400



BAUVORHABEN:

**PVE Meidling - Umbau und
Einrichtungsplanung**

AUFTRAGGEBER

PVE Meidling
Dr. Klaus Klapper | Dr. Elisabeth Grolig
Eichenstraße 48-54
1120 Wien

ARCHITEKT:

Architekt DI Herbert Peter
Staatlich befugter u. beeideter Ziviltechniker
T: +43 699 115 30030
Capistrangasse 5/61, 1060 Wien
e-mail: h.peter@europroject.com

EUROPROJECT
ZIVILTECHNIKER GMBH

PLAN:


EG.010.6
Ordi 2 3D

PROJEKT-NR:
463


GEZ.:
HP

DATUM:
30.09.25

MASSSTAB:
M=1:500

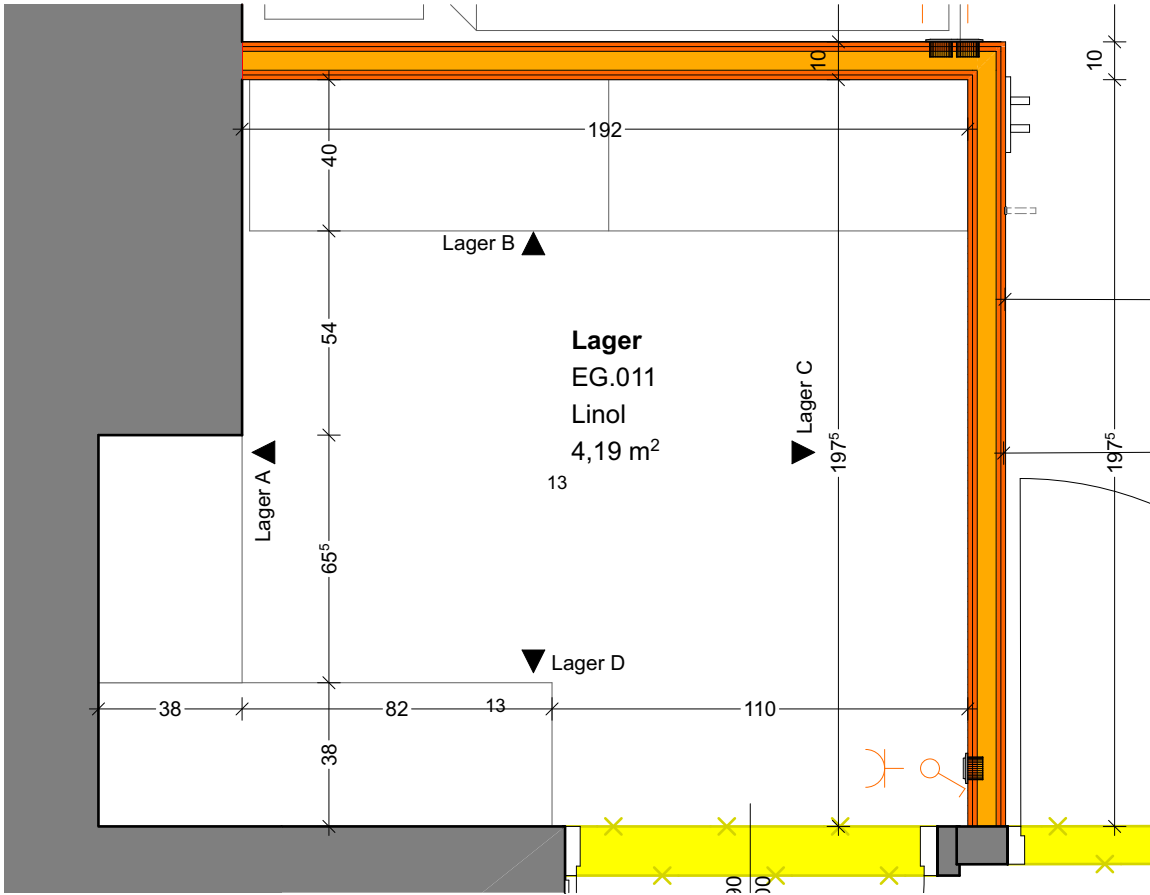

GR - Lager 1:20

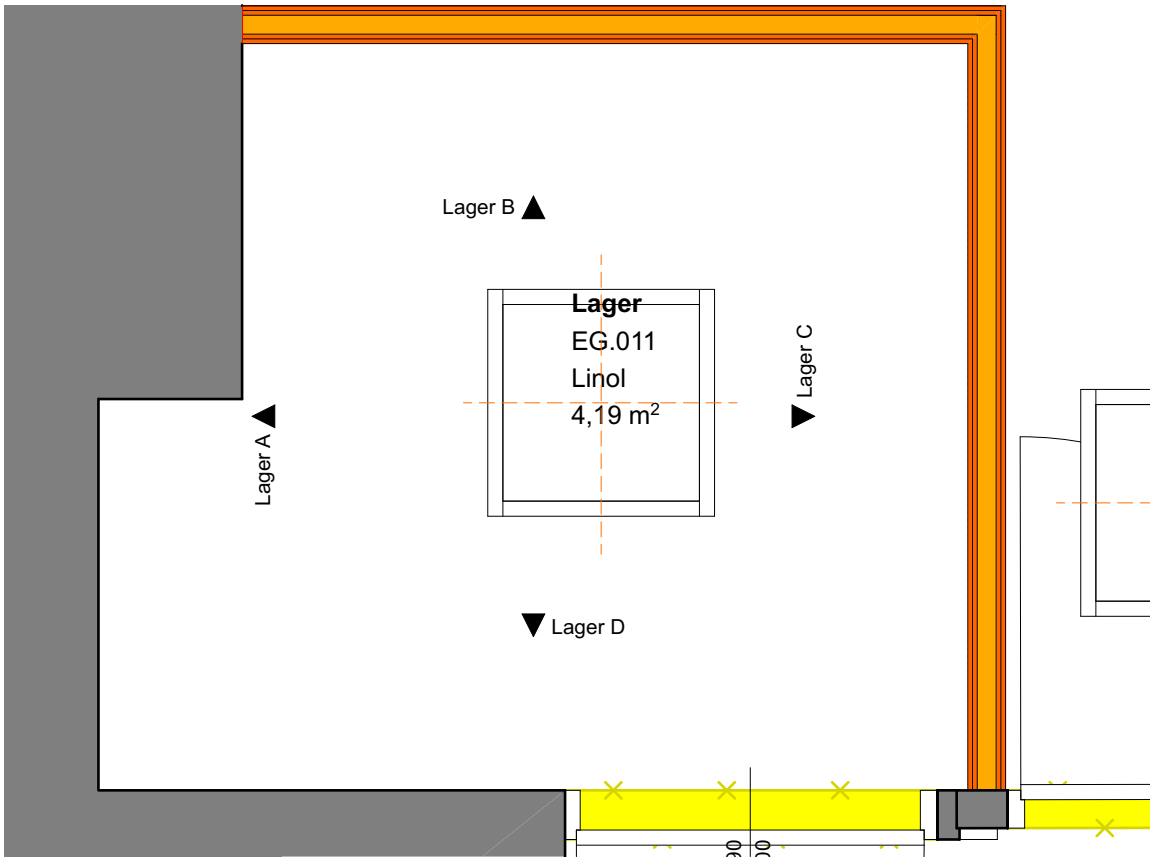

DS - Lager 1:20

EG.011_Lager					
Raum Nr.	Raumname	Gewerk	Position	Anzahl	Objekt
EG.011					
	Lager	Elektro	EL	1	Deckenleuchte
	Lager	Elektro	EL	1	Schalter + Steckdose

	Lager	Tischler	Pos.11.01	1	Schwerlastregal
	Lager	Tischler	Pos.11.02	1	Schwerlastregal
	Lager	Tischler	Pos.11.03	1	Schwerlastregal

OBJEKTLISTE - Lager

BAUVORHABEN:
**PVE Meidling - Umbau und
Einrichtungsplanung**

AUFTRAGGEBER
PVE Meidling
Dr. Klaus Klapper | Dr. Elisabeth Grolig
Eichenstraße 48-54
1120 Wien

ARCHITEKT:
Architekt DI Herbert P e t e r
Staatlich befugter u. beeideter Ziviltechniker
T: +43 699 115 30030
Capistrangasse 5/61, 1060 Wien
e-mail: h.peter@europroject.com




PLAN:
**EG.011.1
GR_DS_Lager**

PROJEKT-NR:
463

DATUM:
30.09.25


GEZ.:
HP

MASSTAB:
M=1:20

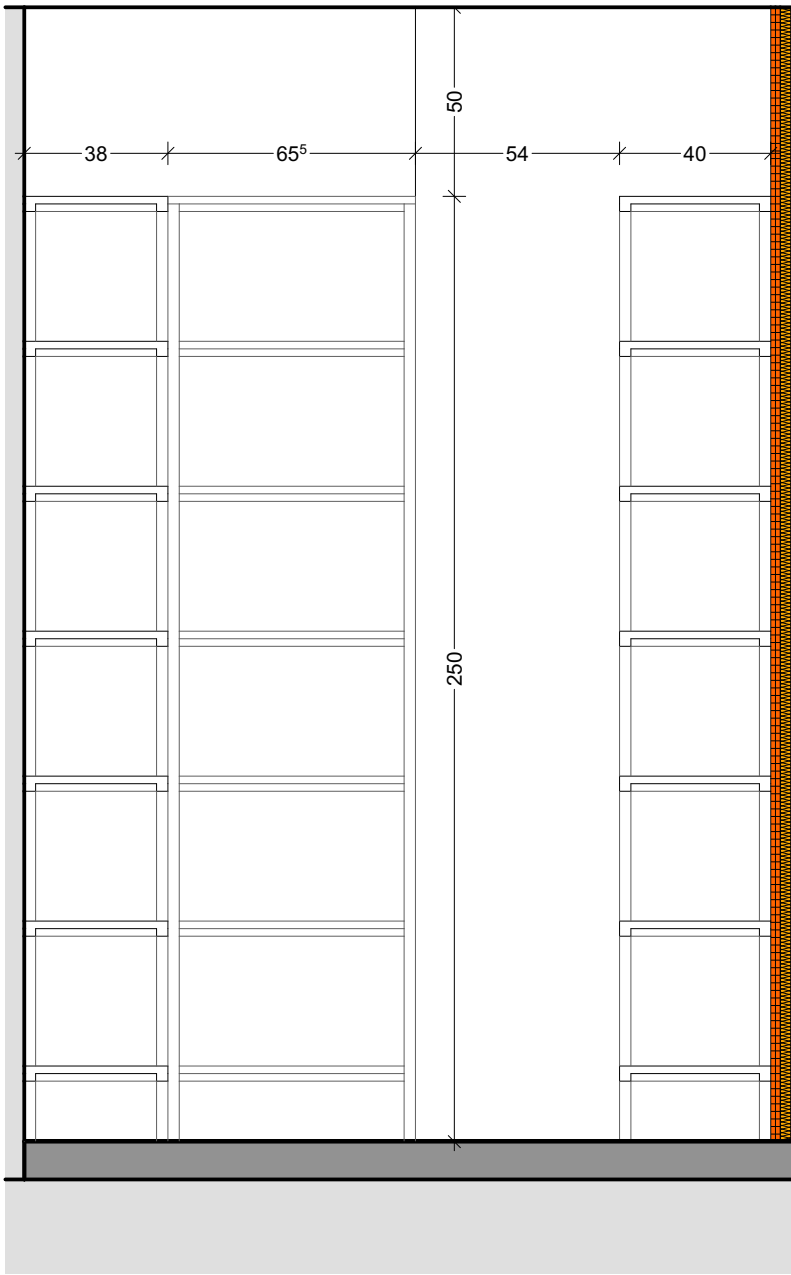


IA - Lager - A

1:20

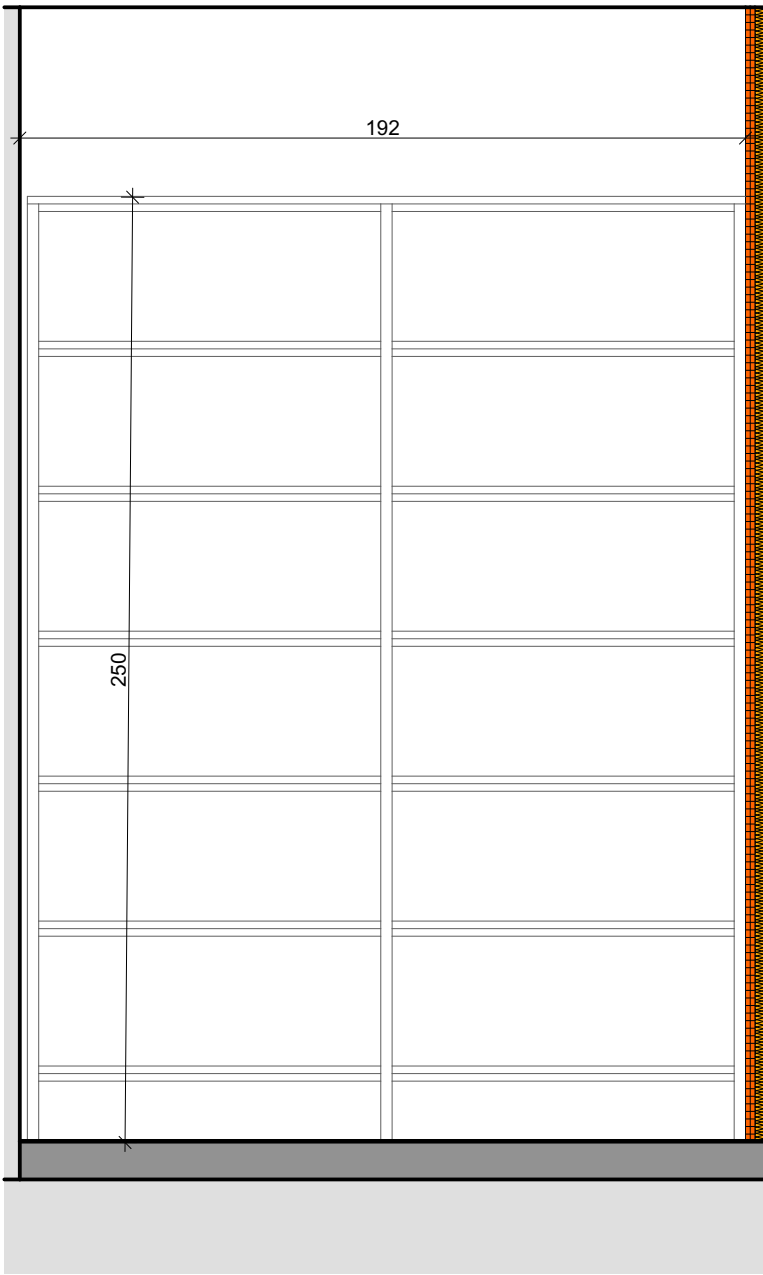

IA - Lager - B

1:20

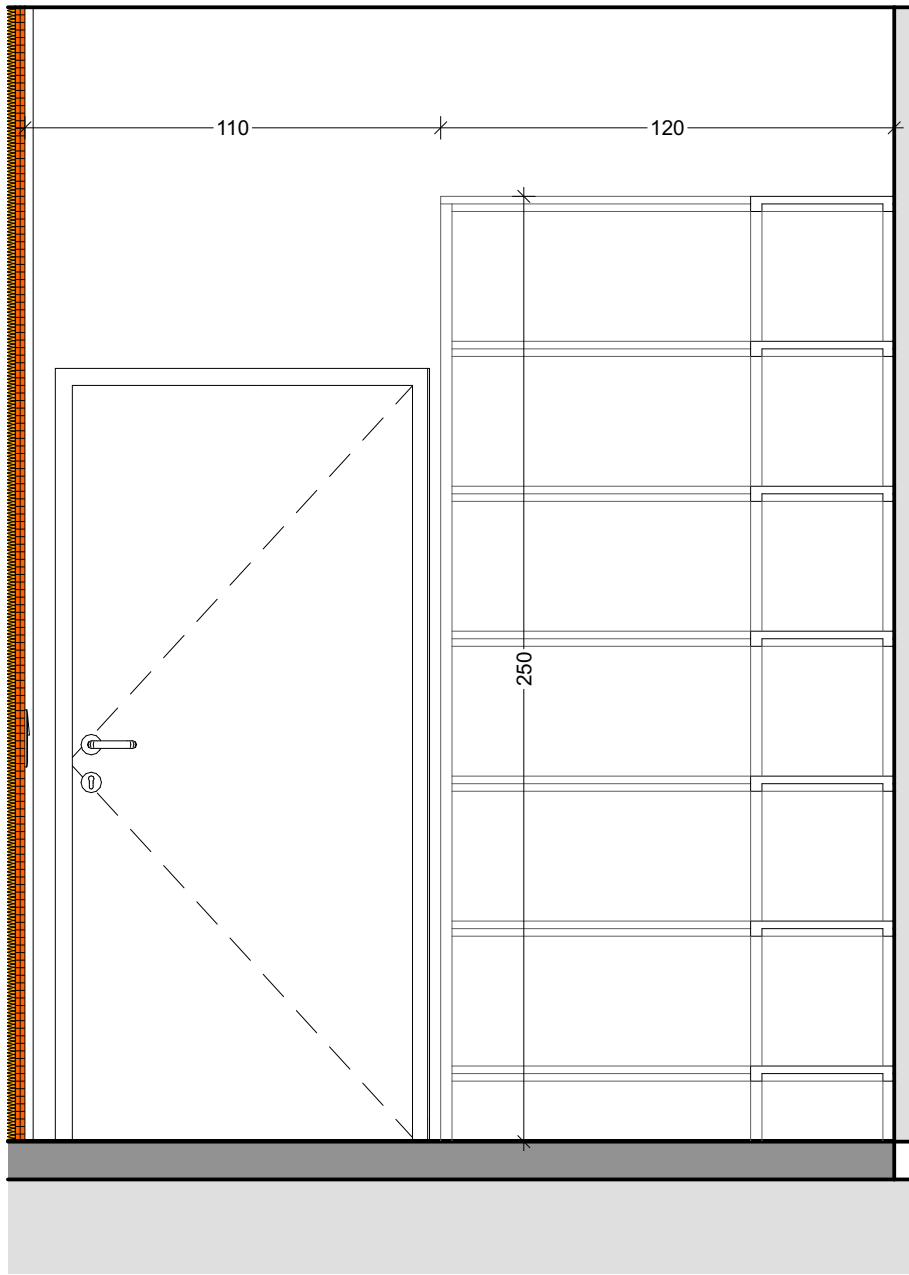

IA - Lager - D

1:20

BAUVORHABEN:
**PVE Meidling - Umbau und
Einrichtungsplanung**

AUFTRAGGEBER
PVE Meidling
Dr. Klaus Klapper | Dr. Elisabeth Grolig
Eichenstraße 48-54
1120 Wien

ARCHITEKT:
Architekt DI Herbert Peter
Staatlich befugter u. beeideter Ziviltechniker
T: +43 699 115 30030
Capistrangasse 5/61, 1060 Wien
e-mail: h.peter@europroject.com




PLAN:
**EG.011.2
IA_Lager**

PROJEKT-NR:
463

GEZ.:
HP

DATUM:
30.09.25

MASSTAB:
M=1:20

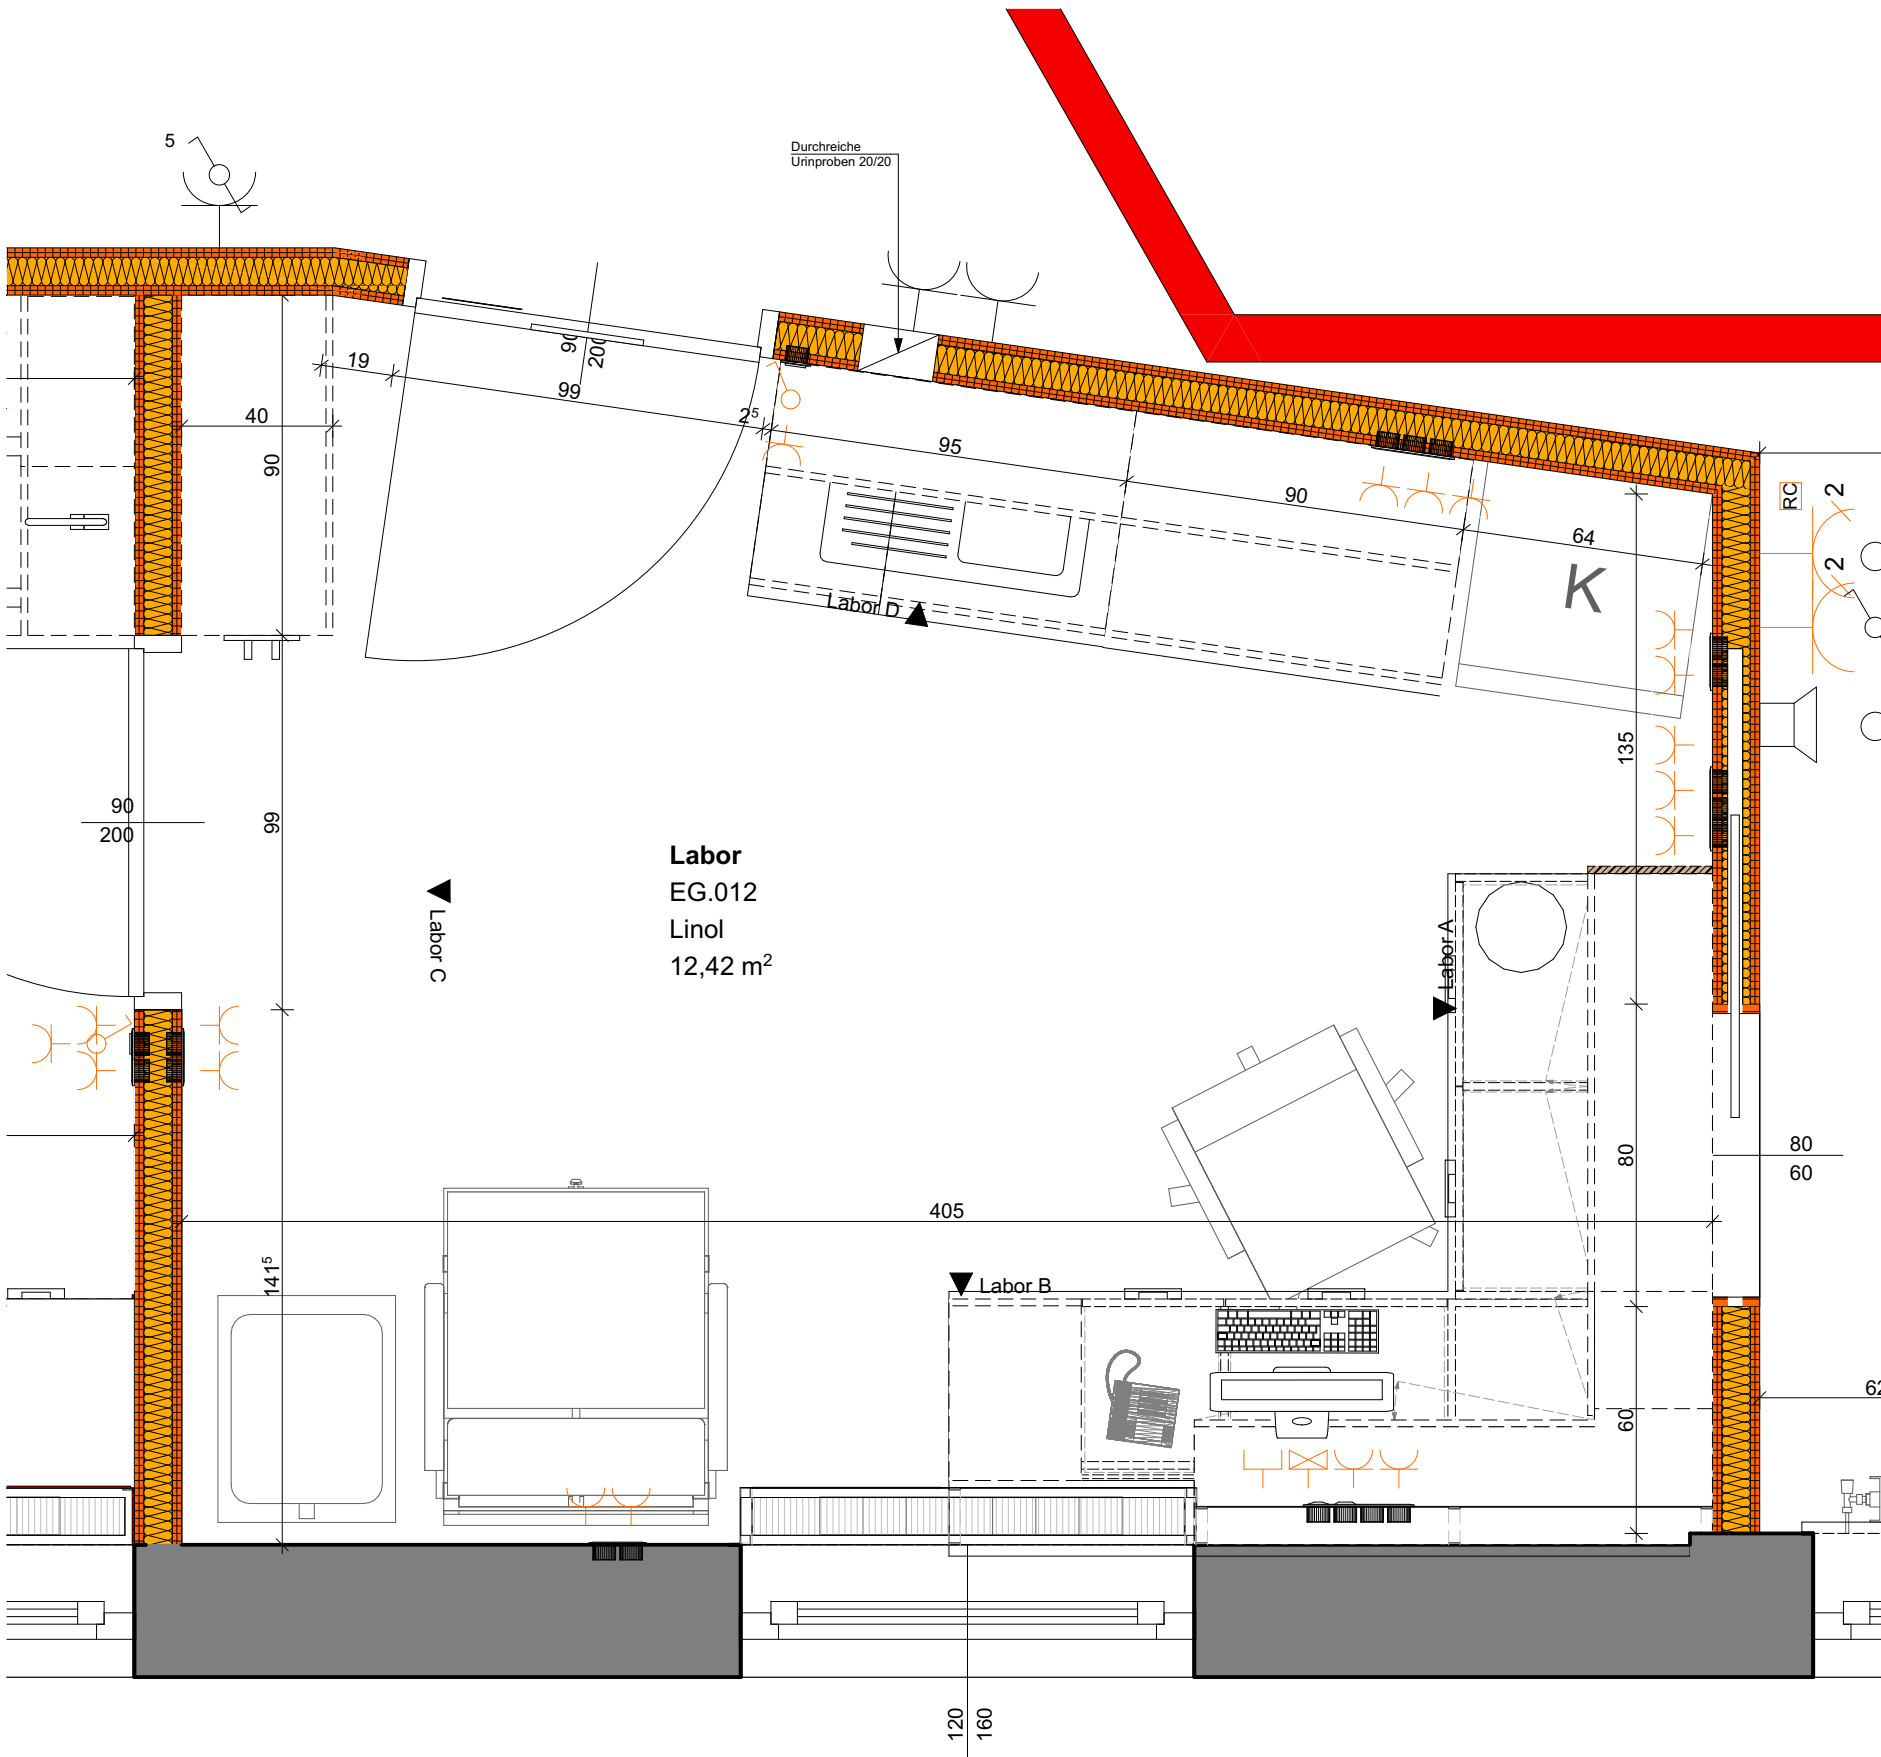

EG.012_Labor					
Raum Nr.	Raumname	Gewerk	Position	Anzahl	Objekt
EG.012					
	Labor	Ausst. Medtech	AUS.07	2	Seifen/Desinfektions Spender
	Labor	Ausst. Medtech	Bestand	1	Gerätewagen
	Labor	Ausst. Medtech	Infusionsstuhl	1	Infusionsstuhl

	Labor	Ausstattung	AUS.00	1	Kleiderhaken
	Labor	Ausstattung	AUS.01	1	Mistkübel
	Labor	Ausstattung	AUS.03	1	Bürostuhl
	Labor	Ausstattung	AUS.04	1	Uhr
	Labor	Ausstattung	AUS.08	1	Handtuchspender

	Labor	Elektro	EL	1	Brandmelder
	Labor	Elektro	EL	2	Deckenleuchte
	Labor	Elektro	EL	7	Steckerleiste Schreibtisch

	Labor	IT	IT	1	Bildschirm
	Labor	IT	IT	1	Tastatur
	Labor	IT	IT	1	Telefon

	Labor	Klima	HKLS	1	Deckenklimagerät
--	-------	-------	------	---	------------------

	Labor	Tischler	MÖB.04	1	Schreibtischverbau
	Labor	Tischler	Pos.12.01	1	Unterschrank mit Mülleinwurf
	Labor	Tischler	Pos.12.02	1	Unterschrank mit Waschbecken
	Labor	Tischler	Pos.12.03	1	Unterschrank mit 4 Schubladen
	Labor	Tischler	Pos.12.07	1	Oberschrank 2-flügelig
	Labor	Tischler	Pos.12.08	1	Oberschrank 2-flügelig
	Labor	Tischler	Pos.12.09	1	Kühlschrank Labor
	Labor	Tischler	Pos.12.10	1	Hochschrank
	Labor	Tischler	Pos.12.11	1	Heizkörperverbau

GR - Labor

1:20

OBJEKTLISTE - Labor

BAUVORHABEN:
**PVE Meidling - Umbau und
Einrichtungsplanung**

AUFTRAGGEBER
PVE Meidling
Dr. Klaus Klapper | Dr. Elisabeth Grolig
Eichenstraße 48-54
1120 Wien

ARCHITEKT:
Architekt DI Herbert Peter
Staatlich befugter u. beeideter Ziviltechniker
T: +43 699 115 30030
Capistrangasse 5/61, 1060 Wien
e-mail: h.peter@europroject.com




PLAN:
**EG.012.1
GR_Labor**

PROJEKT-NR:
463
GEZ.:
HP
DATUM:
30.09.25
MASSSTAB:
M=1:20




MASSSTAB:
M=1:20

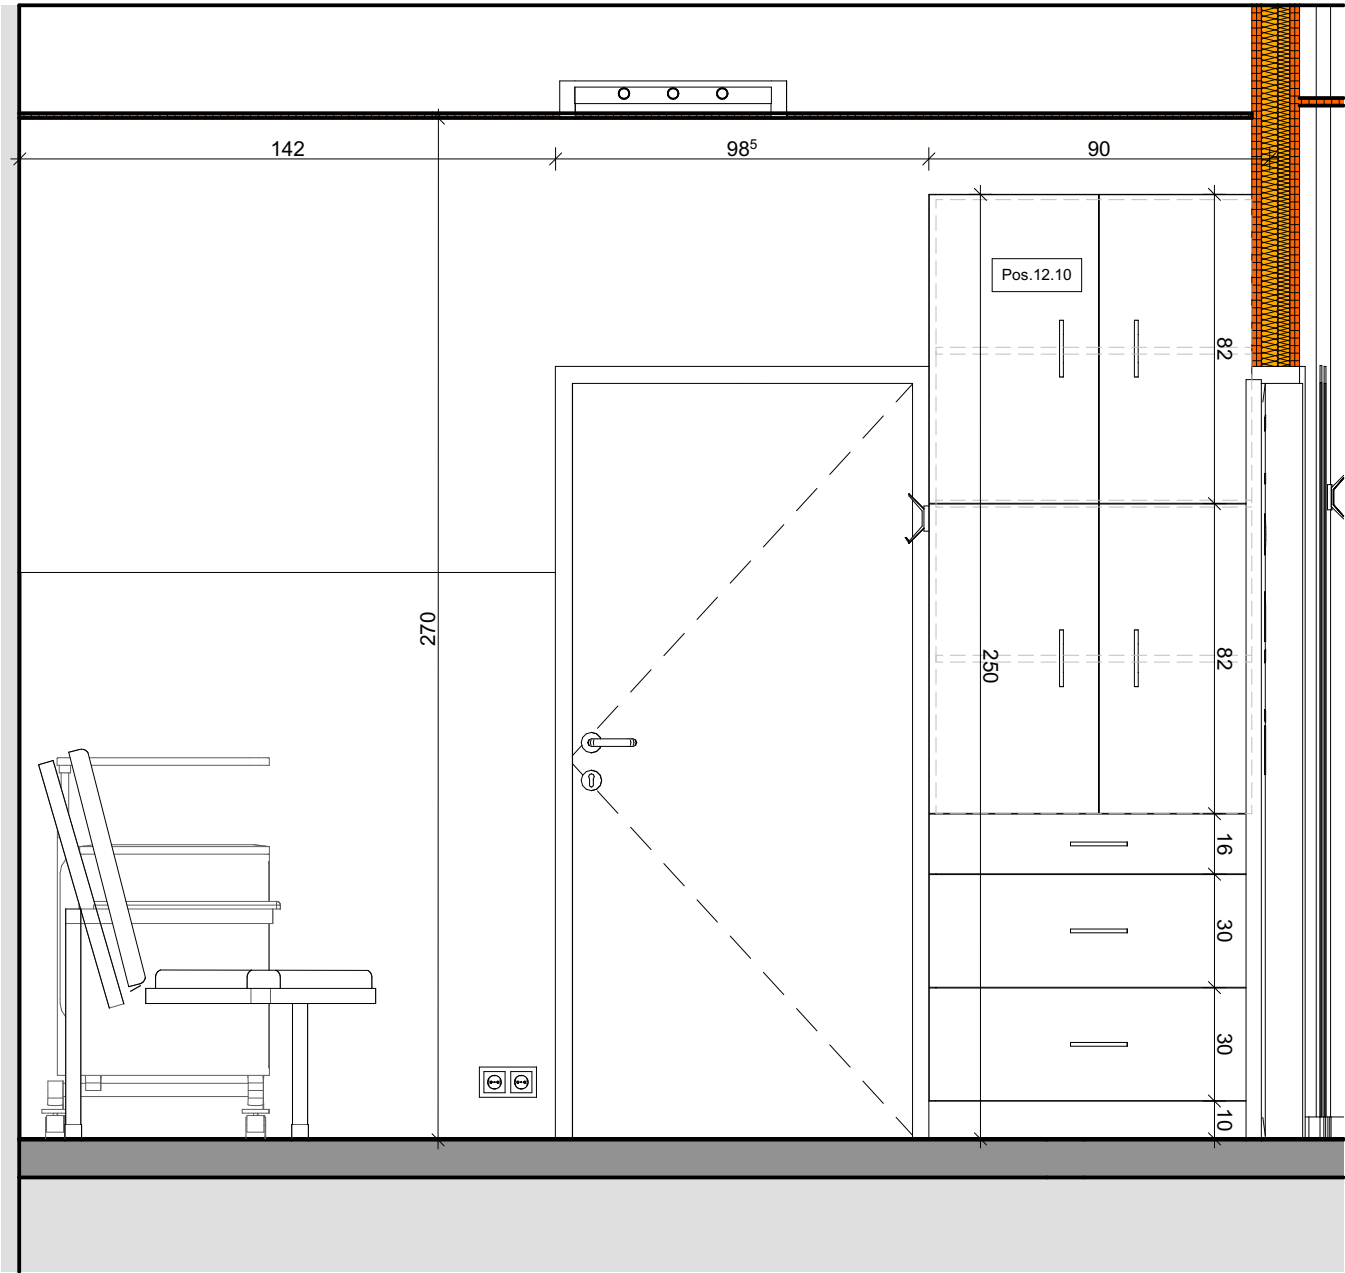

IA - Labor - C

1:20

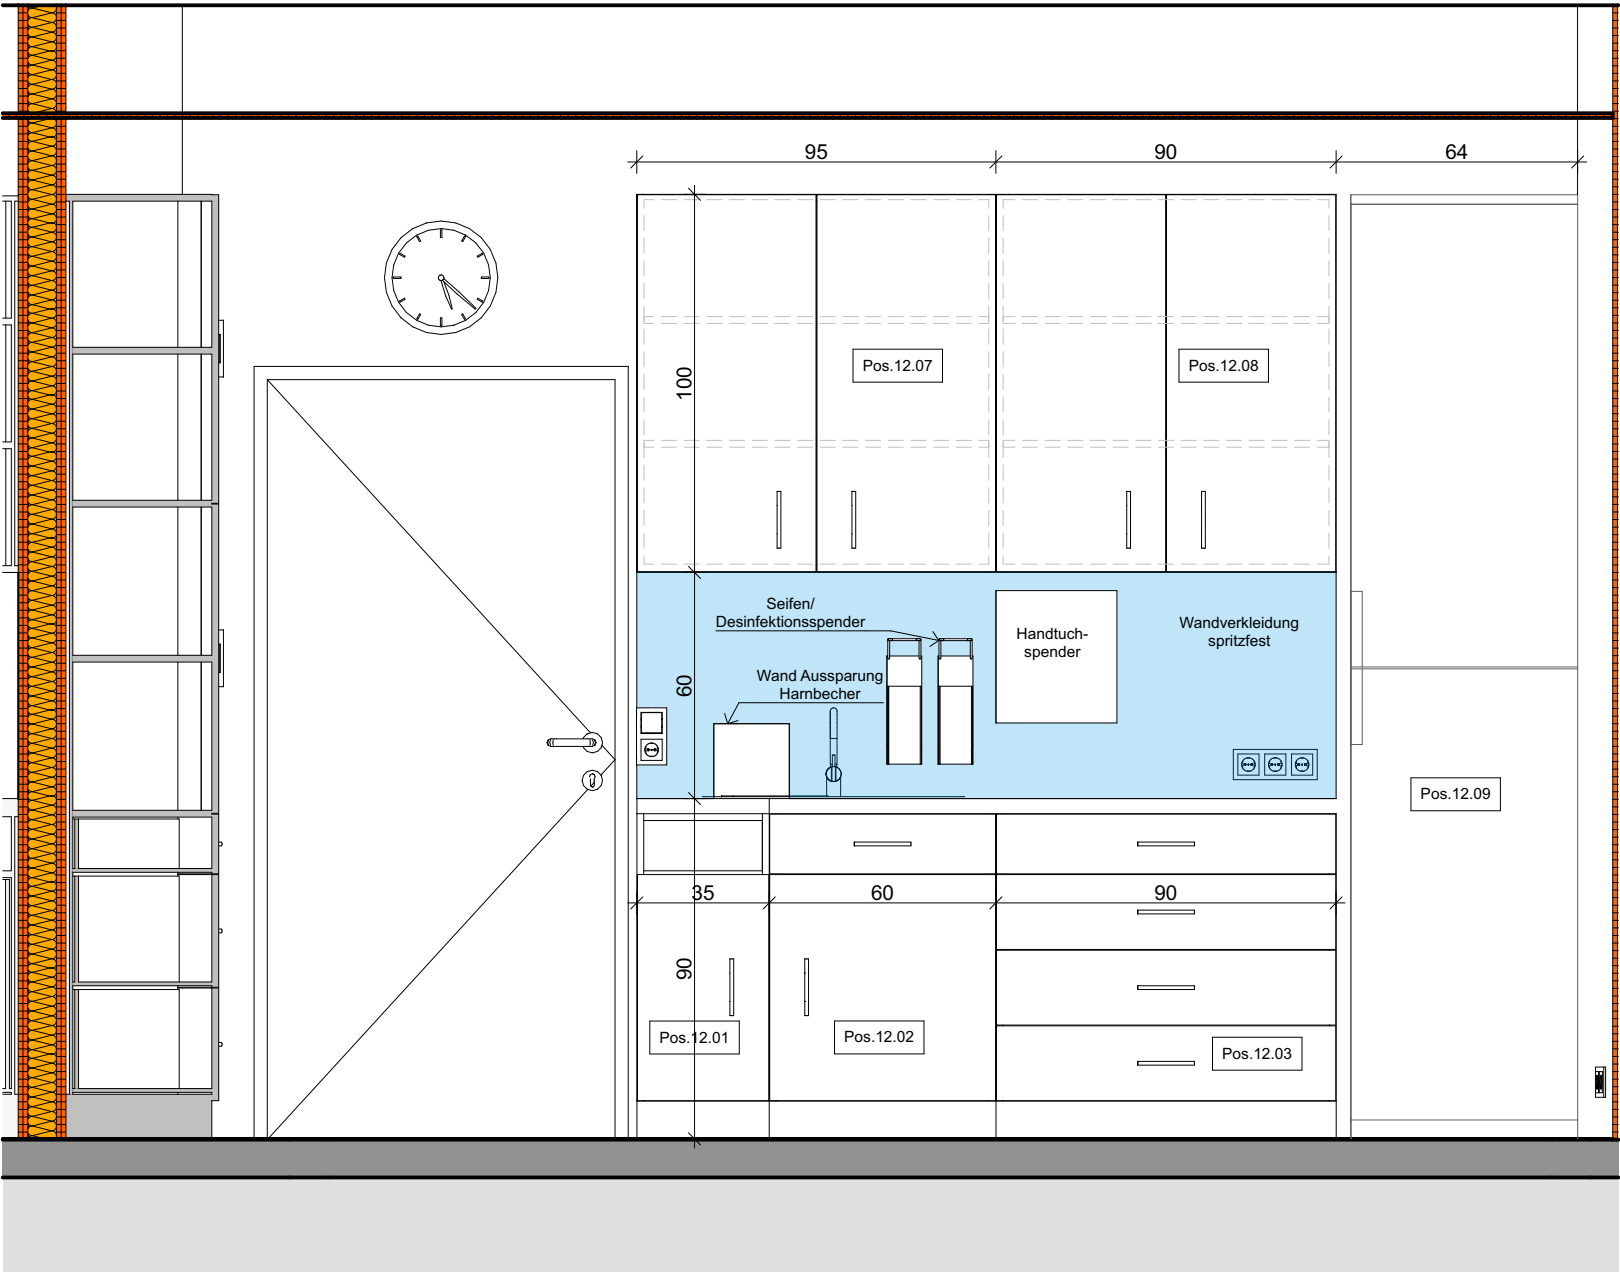

IA - Labor - D

1:20

BAUVORHABEN:
**PVE Meidling - Umbau und
Einrichtungsplanung**

AUFTRAGGEBER
PVE Meidling
Dr. Klaus Klapper | Dr. Elisabeth Grolig
Eichenstraße 48-54
1120 Wien






ARCHITEKT:
Architekt DI Herbert Peter
Staatlich befugter u. beeideter Ziviltechniker
T: +43 699 115 30030
Capistrangasse 5/61, 1060 Wien
e-mail: h.peter@europroject.com



PLAN:
**EG.012.3
IA_Labor C+D**


PROJEKT-NR:
463
GEZ.:
HP

DATUM:
30.09.25
MASSSTAB:
M=1:20

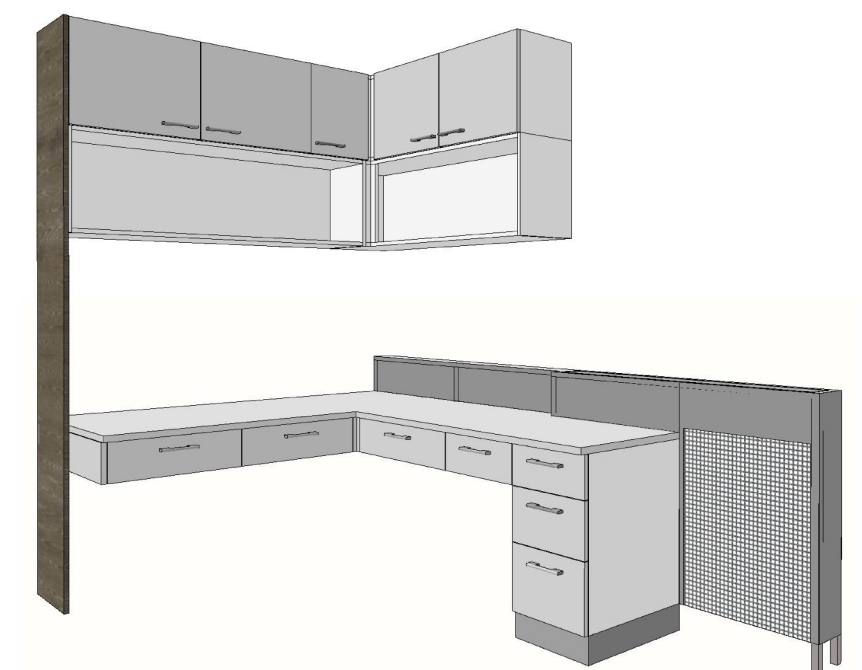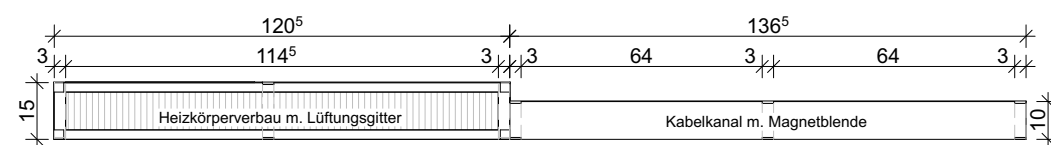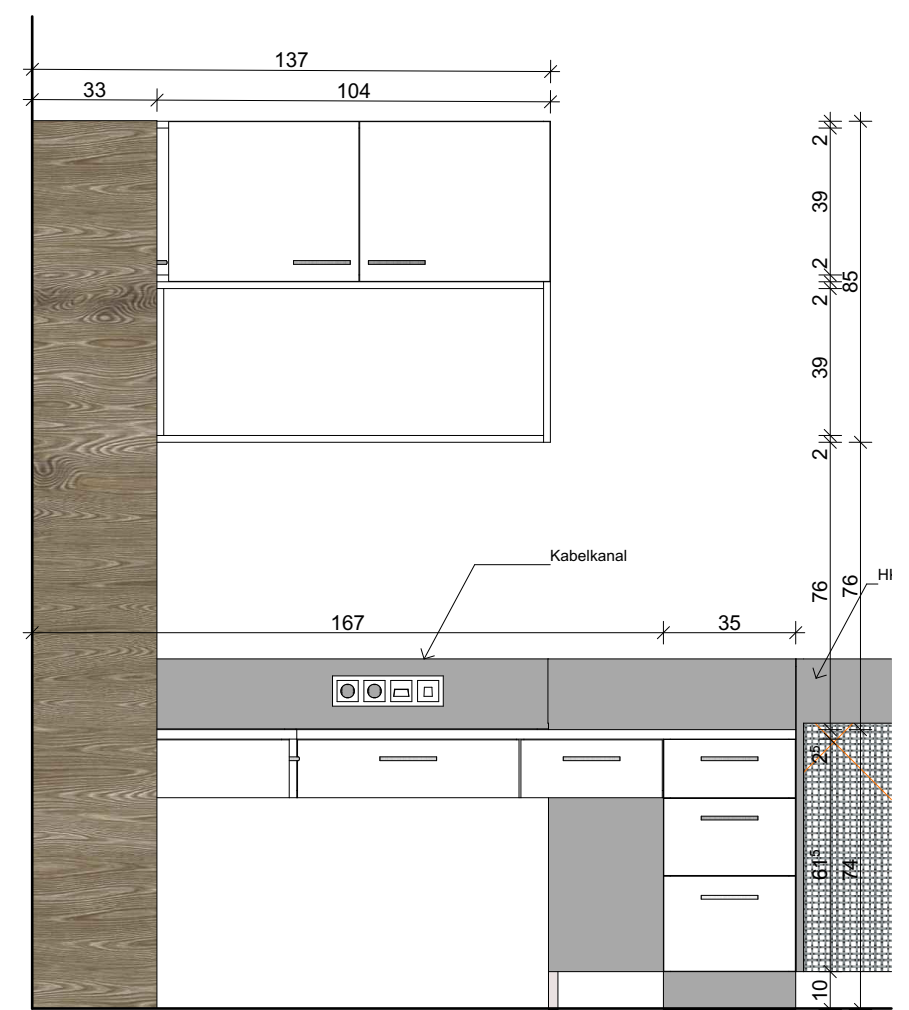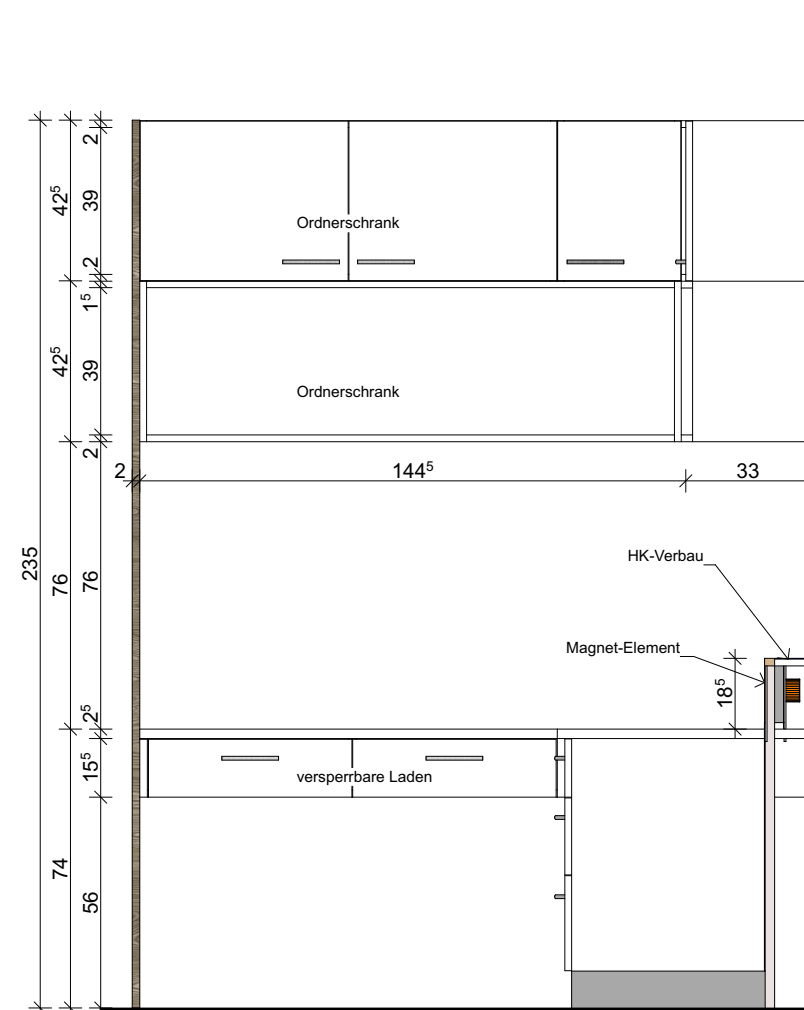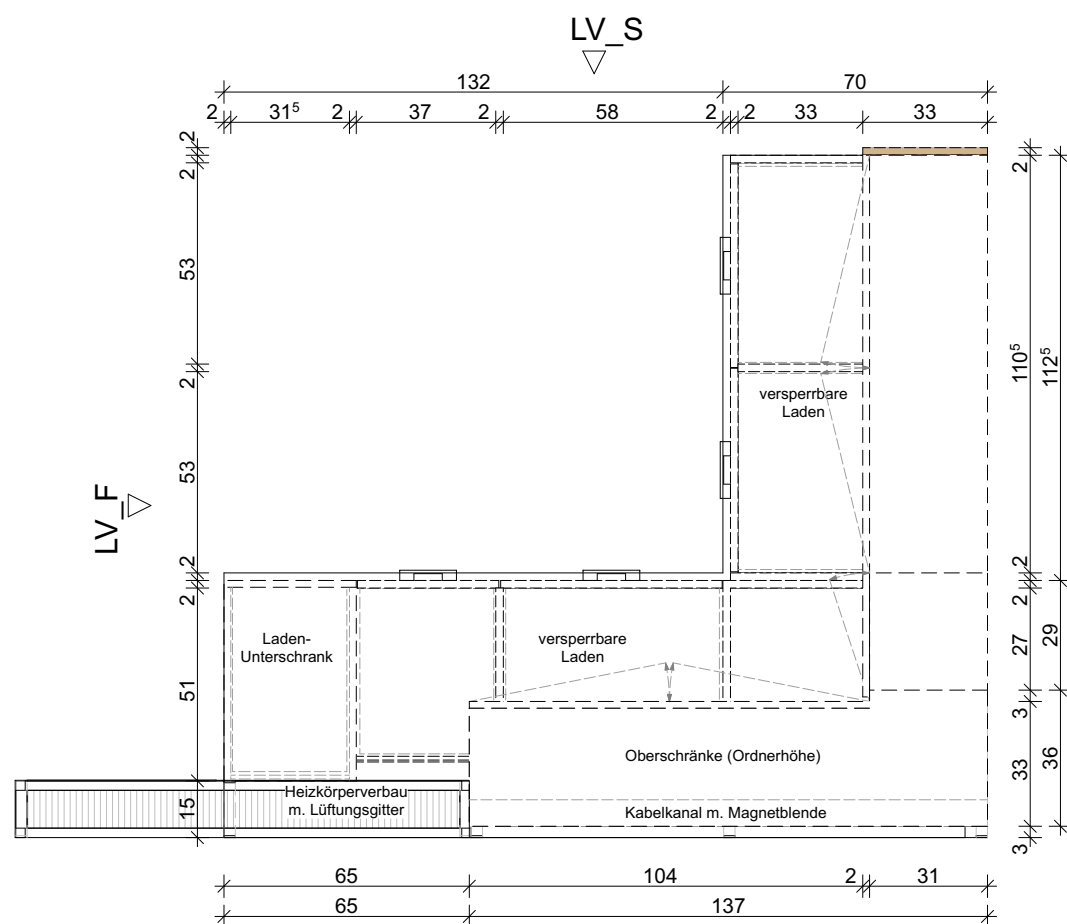



BAUVORHABEN: PVE Meidling - Umbau und Einrichtungsplanung	AUFTRAGGEBER PVE Meidling Dr. Klaus Klapper Dr. Elisabeth Grolig Eichenstraße 48-54 1120 Wien	ARCHITEKT: Architekt DI Herbert Peter Staatlich befugter u. beeideter Ziviltechniker T: +43 699 115 30030 Capistrangasse 5/61, 1060 Wien e-mail: h.peter@europroject.com	 EUROPROJECT ZIVILTECHNIKER GMBH	PLAN: EG.012.5 Labor 3D	PROJEKT-NR: 463	DATUM: 30.09.25
					GEZ.: HP	MASSTAB: M=

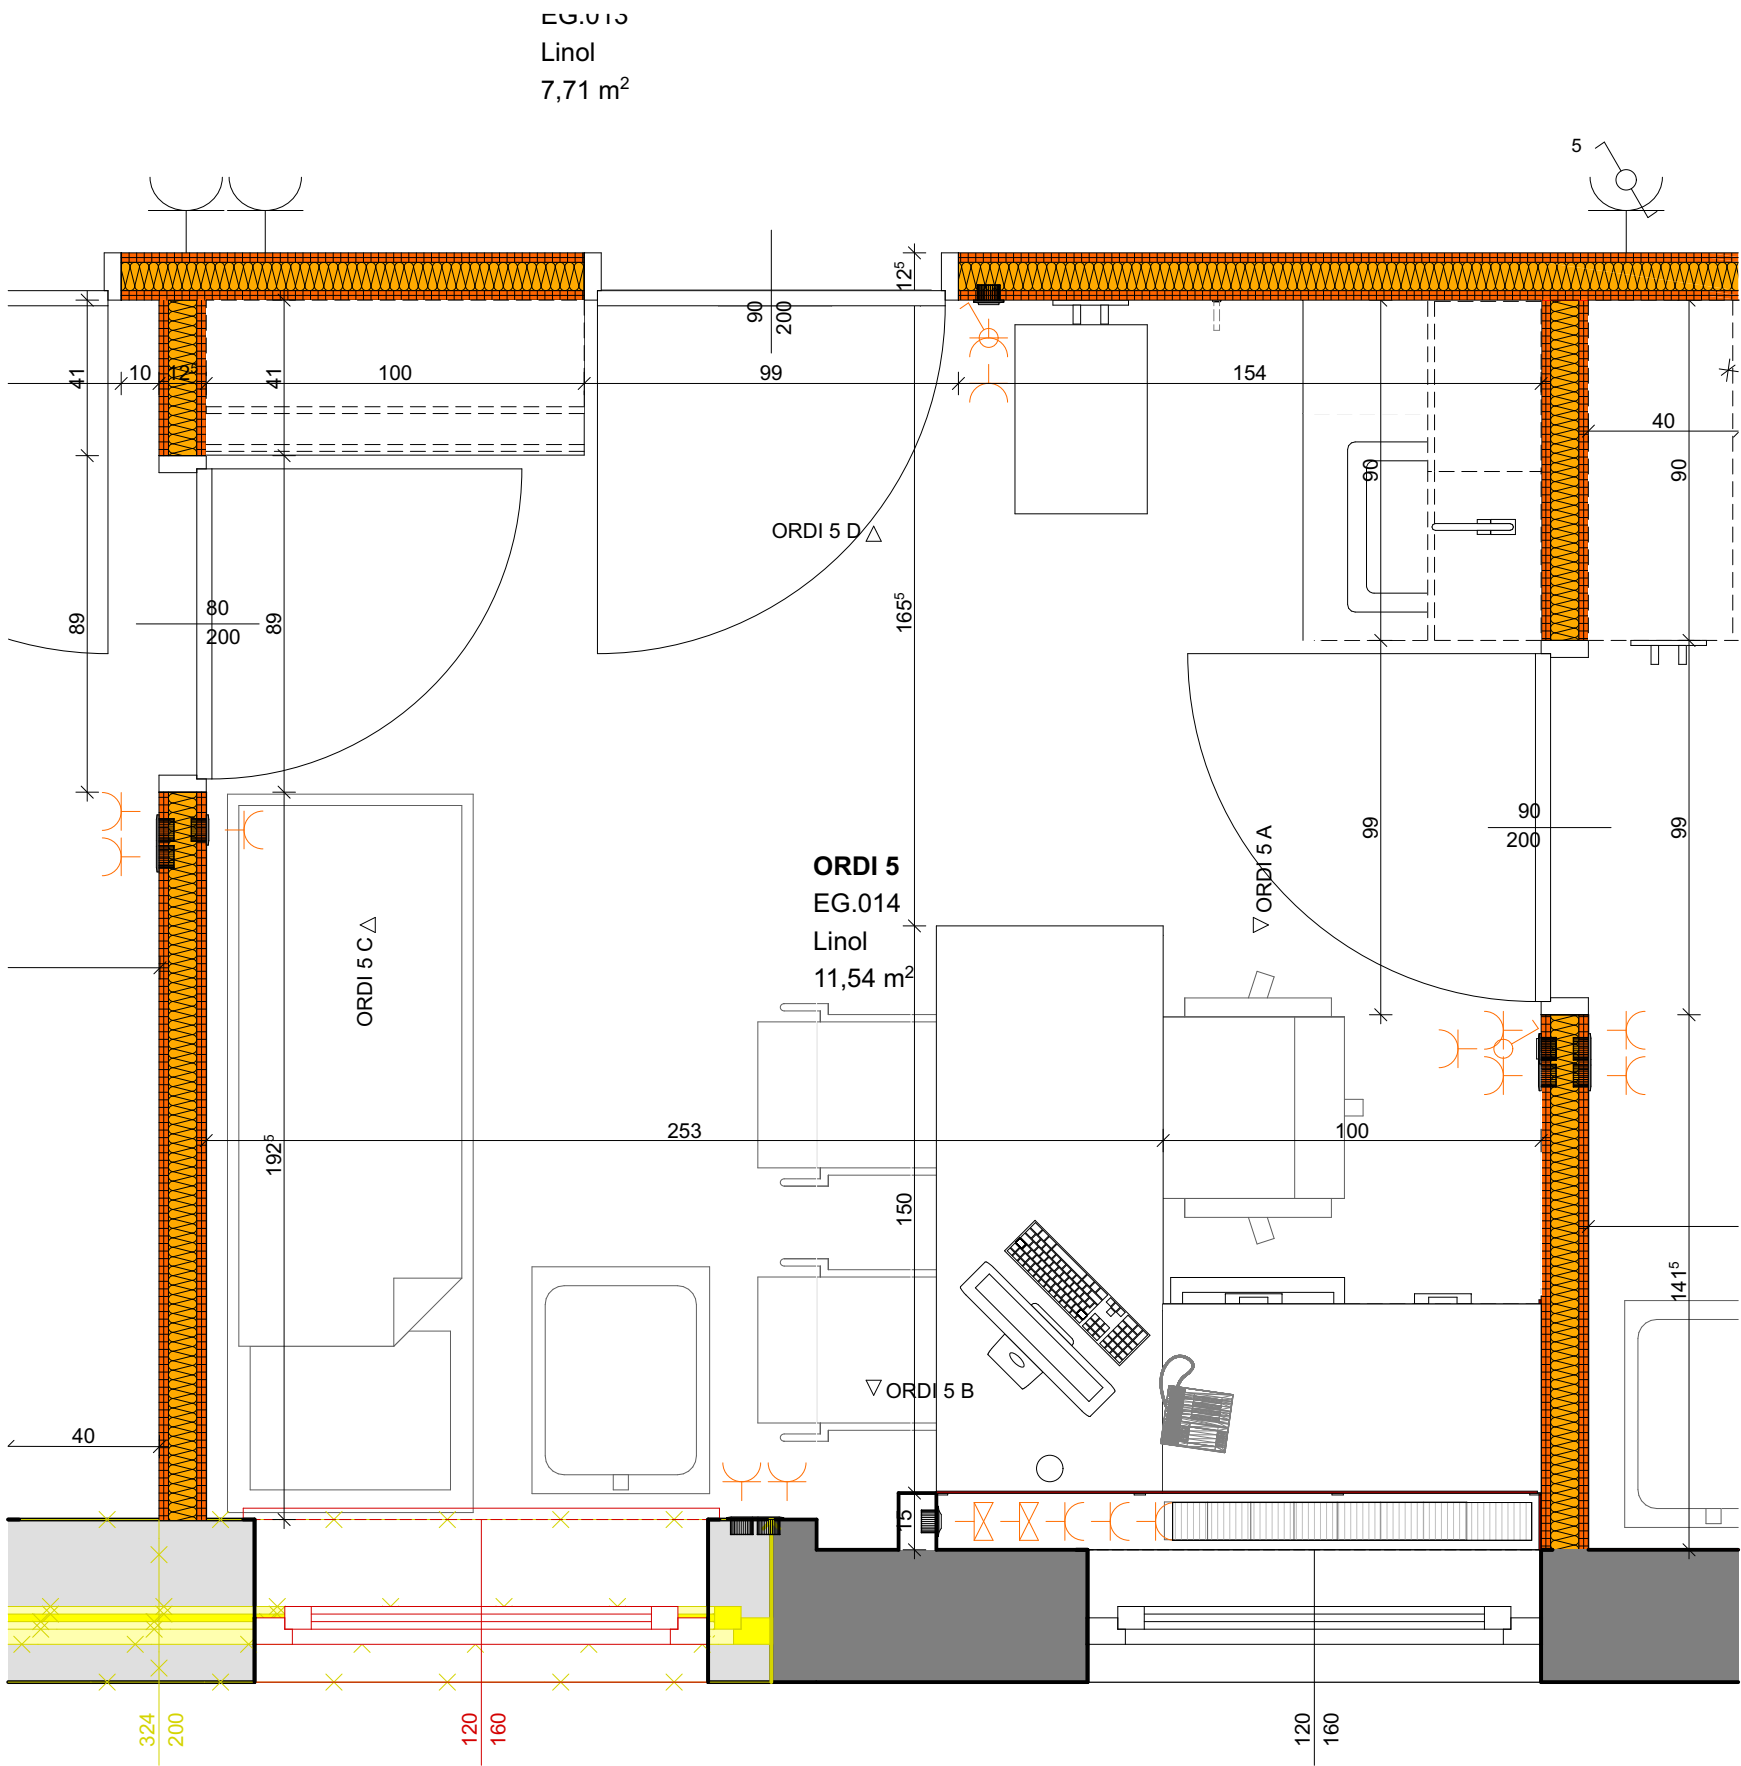

GR - Ordi 5

1:20

EG.014_Ordi 5					
Raum Nr.	Raumname	Gewerk	Position	Anzahl	Objekt
EG.014					
	ORDI 5	Ausst. Medtech	AUS.05	1	Messgerät
	ORDI 5	Ausst. Medtech	AUS.06	1	Waage
	ORDI 5	Ausst. Medtech	AUS.07	2	Seifen/Desinfektions Spender
	ORDI 5	Ausst. Medtech	Bestand	1	Gerätewagen
	ORDI 5	Ausst. Medtech	Bestand	1	Untersuchungsliege

	ORDI 5	Ausstattung	AUS.00	1	Kleiderhaken
	ORDI 5	Ausstattung	AUS.01	1	Mistkübel
	ORDI 5	Ausstattung	AUS.02	2	Patientenstuhl
	ORDI 5	Ausstattung	AUS.03	1	Bürostuhl
	ORDI 5	Ausstattung	AUS.04	1	Uhr
	ORDI 5	Ausstattung	AUS.08	1	Handtuchspender

	ORDI 5	Elektro	EL	1	Brandmelder
	ORDI 5	Elektro	EL	2	Deckenleuchte
	ORDI 5	Elektro	EL	7	Steckerleiste Schreibtisch

	ORDI 5	IT	IT	1	Bildschirm
	ORDI 5	IT	IT	1	Drucker
	ORDI 5	IT	IT	1	Tastatur
	ORDI 5	IT	IT	1	Telefon

	ORDI 5	Klima	HKLS	1	Deckenklimagerät
--	--------	-------	------	---	------------------

	ORDI 5	Tischler	MÖB.00.02	1	Waschverbau 2 Teilig (45-60)
	ORDI 5	Tischler	MÖB.01.01a	1	Schreibtisch 150x60
	ORDI 5	Tischler	MÖB.01.02a	1	Schreibtisch Sideboard 100x50
	ORDI 5	Tischler	MÖB.02	1	Schüttenbox
	ORDI 5	Tischler	Pos.14.01	1	Schreibtisch Fensterbrettblende
	ORDI 5	Tischler	Pos.14.01	1	Unterschrank Schublade und 2-flügelig
	ORDI 5	Tischler	Pos.14.02	1	Oberschrank 2-flügelig

OBJEKTLISTE - Ordi 5

BAUVORHABEN:

PVE Meidling - Umbau und
Einrichtungsplanung

AUFTRAGGEBER

PVE Meidling
Dr. Klaus Klapper | Dr. Elisabeth Grolig
Eichenstraße 48-54
1120 Wien

ARCHITEKT:

Architekt DI Herbert Peter
Staatlich befugter u. beeideter Ziviltechniker
T: +43 699 115 30030
Capistrangasse 5/61, 1060 Wien
e-mail: h.peter@europroject.com



PLAN:


EG.014.1
GR_ORDI 5

PROJEKT-NR:
463

GEZ.:
HP


DATUM:
30.09.25

MASSTAB:
M= 1:20

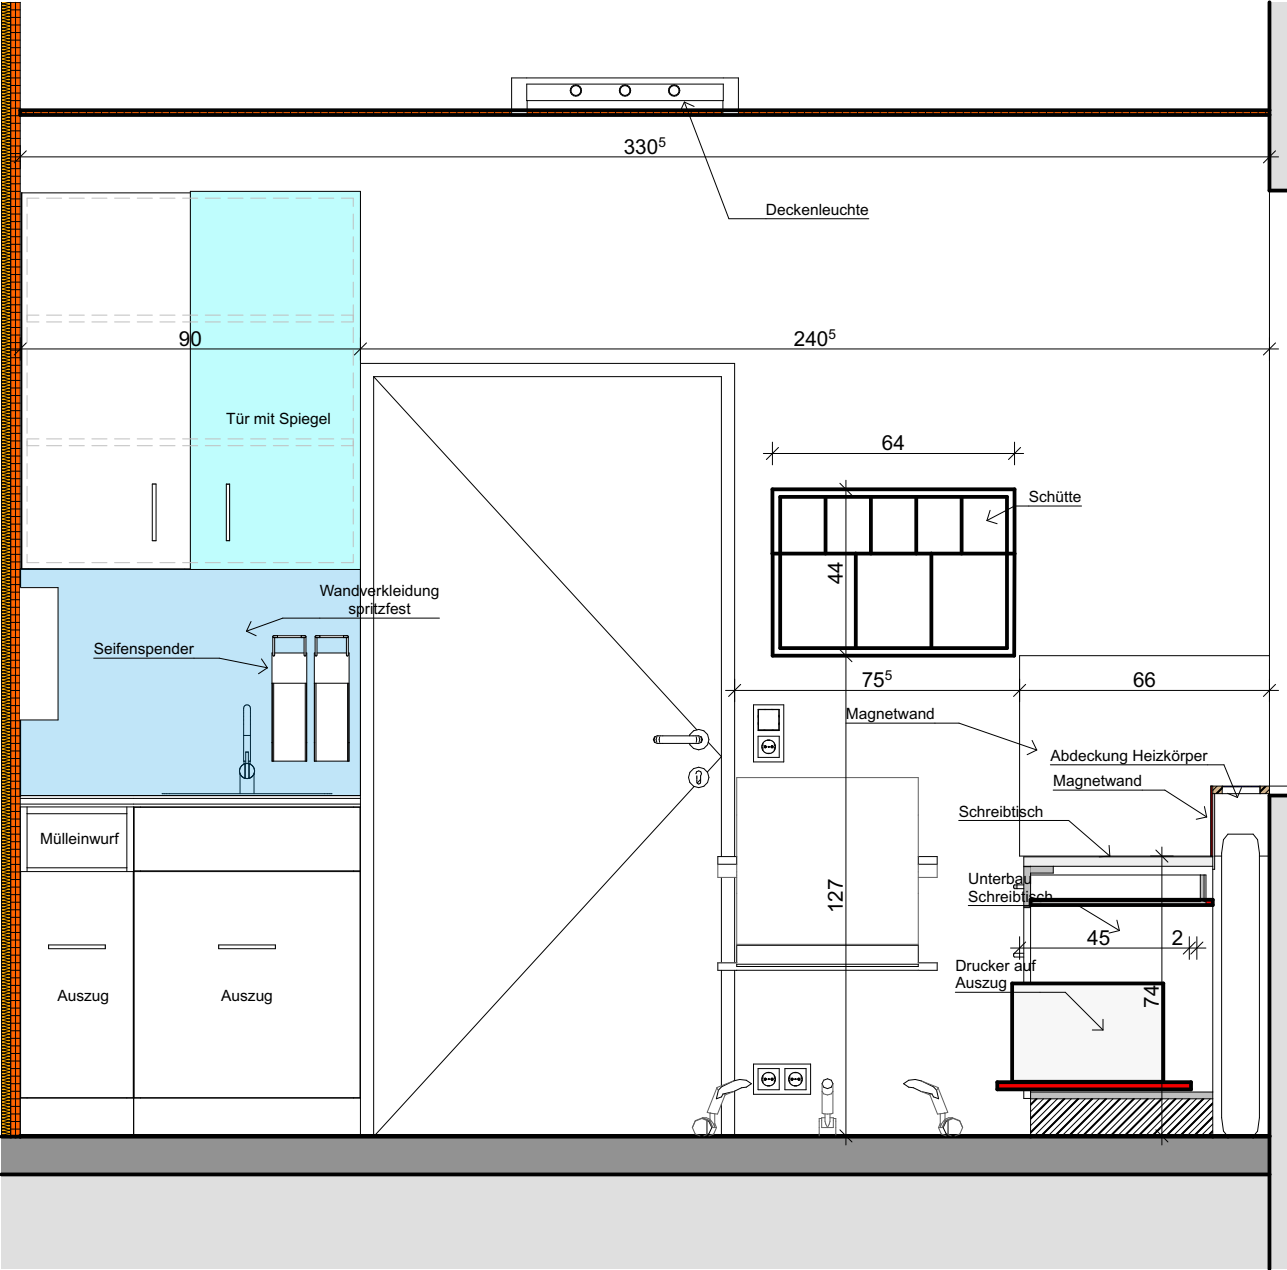

IA - Ordi 5 - A

1:20

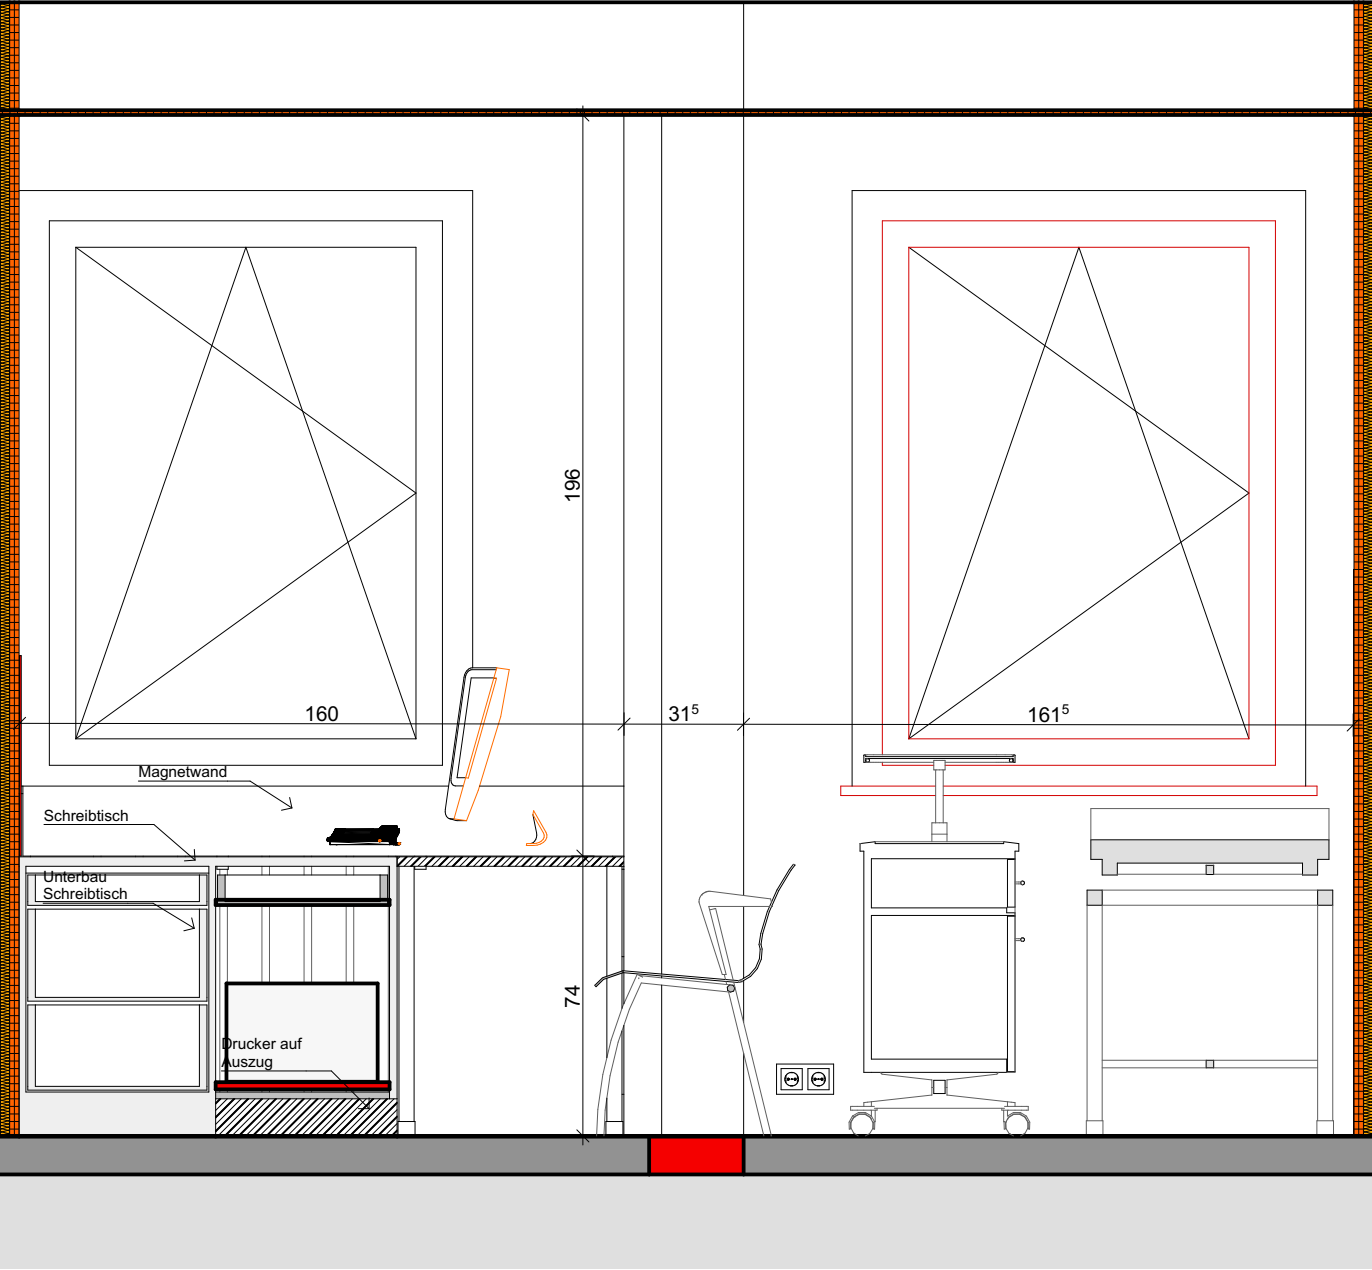

IA - Ordi 5 - B

1:20

BAUVORHABEN:

**PVE Meidling - Umbau und
Einrichtungsplanung**

VORABZUG

AUFTRAGGEBER

PVE Meidling
Dr. Klaus Klapper | Dr. Elisabeth Grolig
Eichenstraße 48-54
1120 Wien

ARCHITEKT:

Architekt DI Herbert Peter
Staatlich befugter u. beeideter Ziviltechniker
T: +43 699 115 30030
Capistrangasse 5/61, 1060 Wien
e-mail: h.peter@europroject.com



PLAN:

EG.014.2
IA_Ordi 5 A+B

PROJEKT-NR:

463

GEZ.:


HP

DATUM:

30.09.25


MASSSTAB:

M=1:20

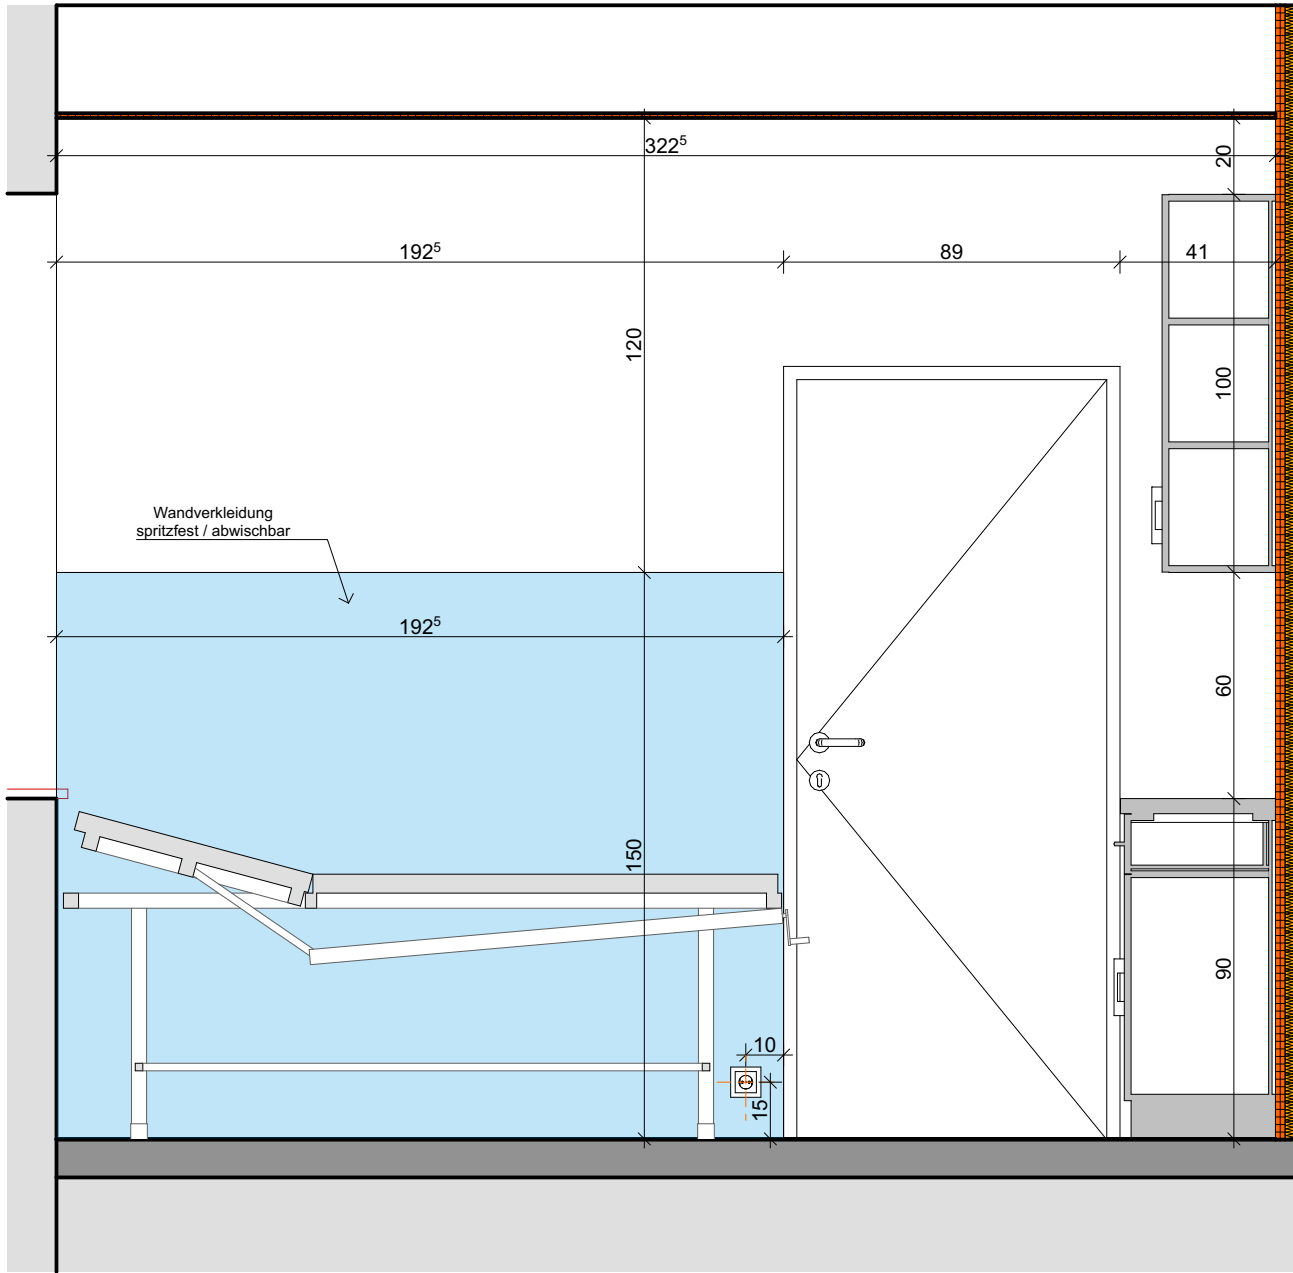

IA - Ordi 5 - C

1:20

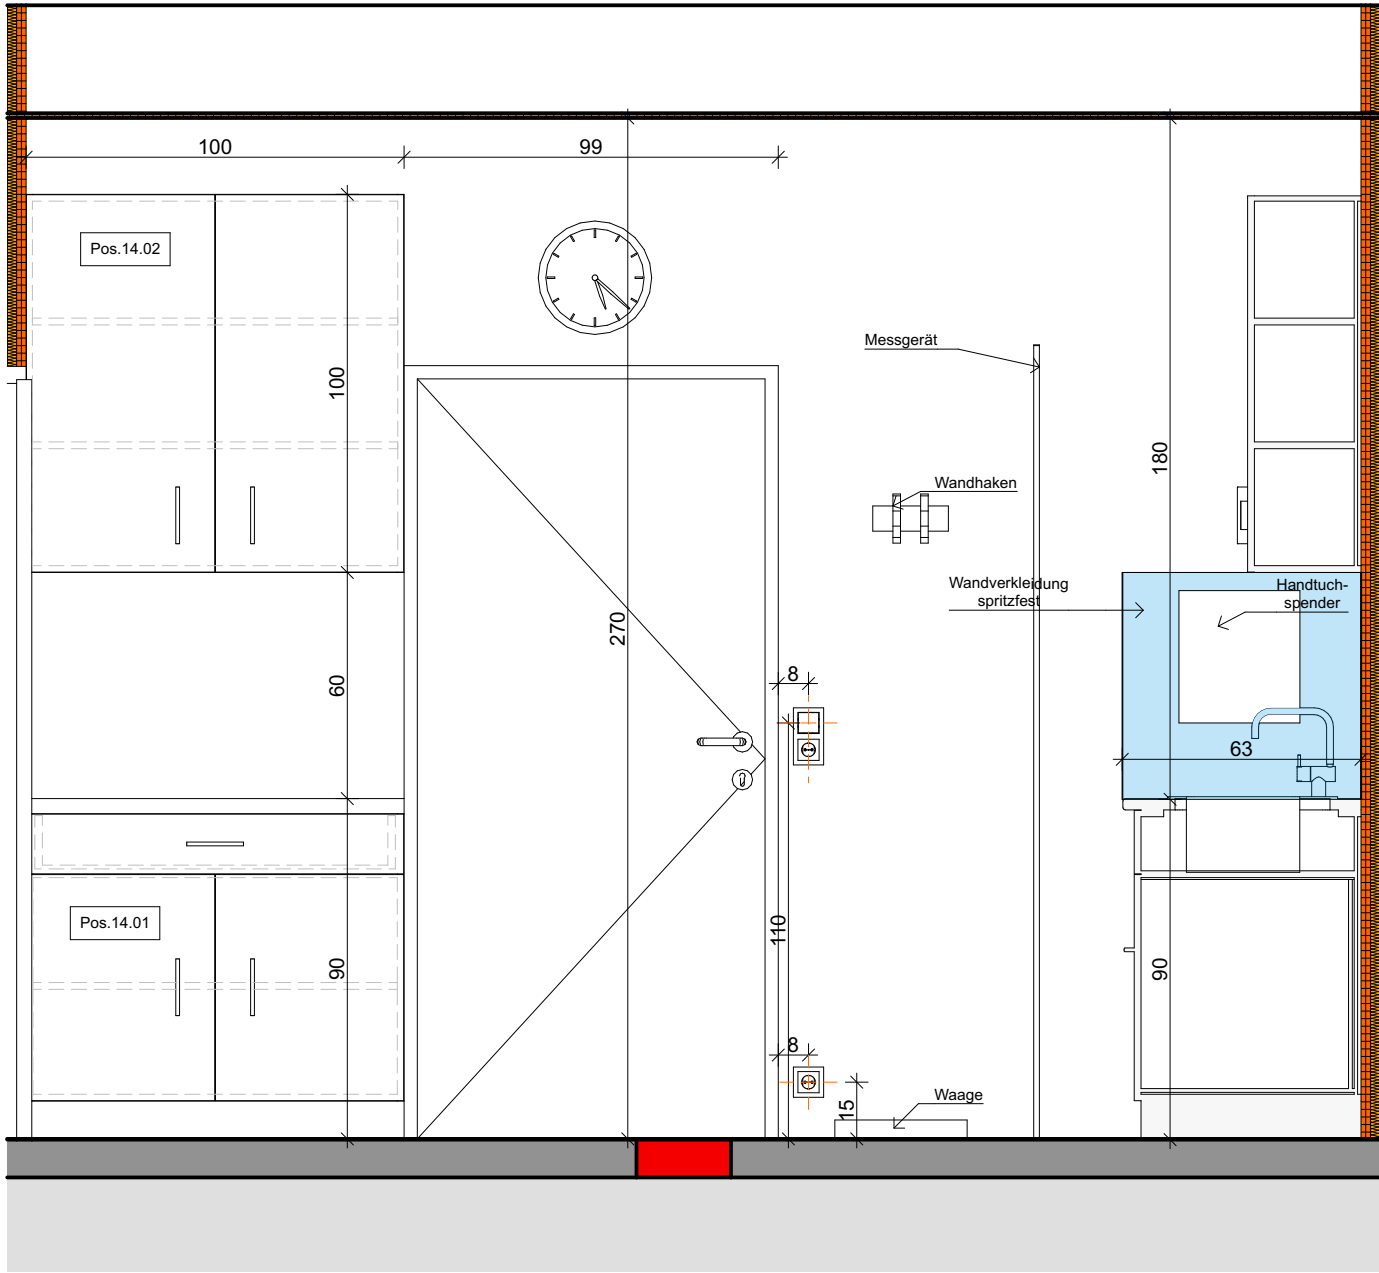

IA - Ordi 5 - D

1:20

BAUVORHABEN:

**PVE Meidling - Umbau und
Einrichtungsplanung**

VORABZUG

AUFTRAGGEBER

PVE Meidling
Dr. Klaus Klapper | Dr. Elisabeth Grolig

Eichenstraße 48-54
1120 Wien

ARCHITEKT:

Architekt DI Herbert Peter
Staatlich befugter u. beeideter Ziviltechniker
T: +43 699 115 30030
Capistrangasse 5/61, 1060 Wien
e-mail: h.peter@europroject.com



PLAN:

EG.014.3
IA_Ordi 5 C+D

PROJEKT-NR:

463

GEZ.:

HP

DATUM:

30.09.25

MASSSTAB:

M=1:20



BAUVORHABEN:

**PVE Meidling - Umbau und
Einrichtungsplanung**

AUFTRAGGEBER

PVE Meidling
Dr. Klaus Klapper | Dr. Elisabeth Grolig
Eichenstraße 48-54
1120 Wien

ARCHITEKT:

Architekt DI Herbert Peter
Staatlich befugter u. beeideter Ziviltechniker
T: +43 699 115 30030
Capistrangasse 5/61, 1060 Wien
e-mail: h.peter@europroject.com

EUROPROJECT
ZIVILTECHNIKER GMBH

PLAN:

EG.014.4
Ordi 5 3D

PROJEKT-NR:

463

DATUM:

30.09.25

GEZ.:
HP

MASSSTAB:
M=



BAUVORHABEN:

**PVE Meidling - Umbau und
Einrichtungsplanung**

AUFTRAGGEBER

PVE Meidling
Dr. Klaus Klapper | Dr. Elisabeth Grolig
Eichenstraße 48-54
1120 Wien

ARCHITEKT:

Architekt DI Herbert Peter
Staatlich befugter u. beeideter Ziviltechniker
T: +43 699 115 30030
Capistrangasse 5/61, 1060 Wien
e-mail: h.peter@europroject.com

EUROPROJECT
ZIVILTECHNIKER GMBH

PLAN:

EG.014.5
Ordi 5 3D

PROJEKT-NR:


463

GEZ.:
HP

DATUM:

30.09.25

MASSSTAB:
M=

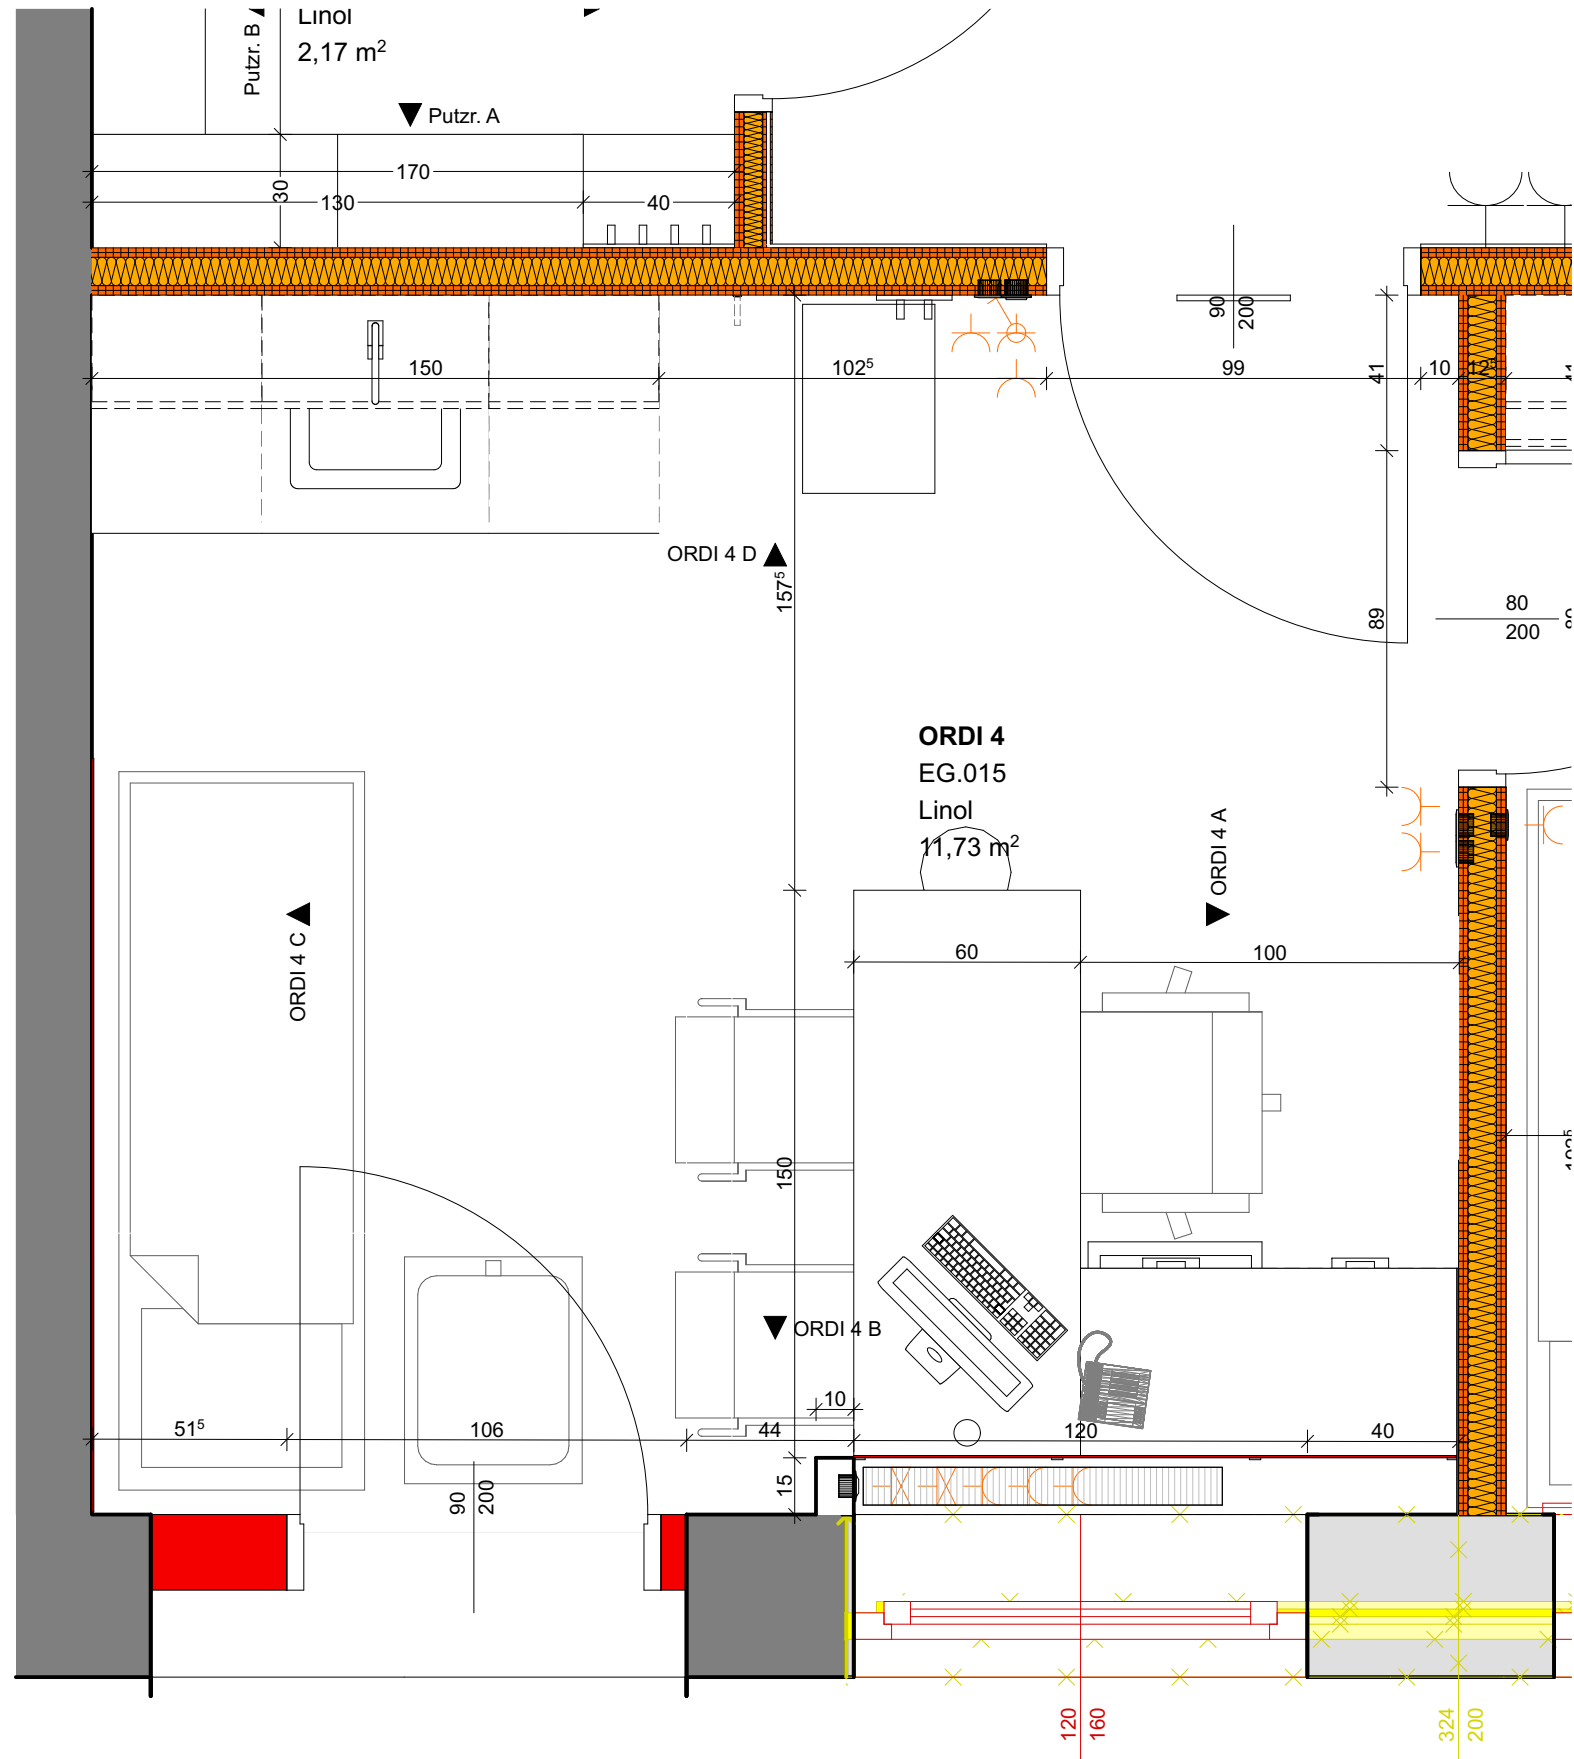

GR - Ordi 4

1:20

EG.015_Ordi 4					
Raum Nr.	Raumname	Gewerk	Position	Anzahl	Objekt
EG.015					
	ORDI 4	Ausst. Medtech	AUS.05	1	Messgerät
	ORDI 4	Ausst. Medtech	AUS.06	1	Waage
	ORDI 4	Ausst. Medtech	AUS.07	2	Seifen/Desinfektions Spender
	ORDI 4	Ausst. Medtech	Bestand	1	Gerätewagen
	ORDI 4	Ausst. Medtech	Bestand	1	Untersuchungsliege

	ORDI 4	Ausstattung	AUS.00	1	Kleiderhaken
	ORDI 4	Ausstattung	AUS.01	1	Mistkübel
	ORDI 4	Ausstattung	AUS.02	2	Patientenstuhl
	ORDI 4	Ausstattung	AUS.03	1	Bürostuhl
	ORDI 4	Ausstattung	AUS.04	1	Uhr
	ORDI 4	Ausstattung	AUS.08	1	Handtuchspender

	ORDI 4	Elektro	EL	1	Brandmelder
	ORDI 4	Elektro	EL	2	Deckenleuchte
	ORDI 4	Elektro	EL	3	Steckerleiste Schreibtisch

	ORDI 4	IT	IT	1	Bildschirm
	ORDI 4	IT	IT	1	Drucker
	ORDI 4	IT	IT	1	Tastatur
	ORDI 4	IT	IT	1	Telefon

	ORDI 4	Klima	HKLS	1	Deckenklimagerät
--	--------	-------	------	---	------------------

	ORDI 4	Tischler	MÖB.00.01	1	Waschverbau 3 Teilig (45-60-45)
	ORDI 4	Tischler	MÖB.02	1	Schüttenbox
	ORDI 4	Tischler	Pos.15.04	1	Schreibtisch Fensterbrettblende

OBJEKTLISTE - Ordi 5

BAUVORHABEN:
**PVE Meidling - Umbau und
Einrichtungsplanung**

AUFTRAGGEBER
PVE Meidling
Dr. Klaus Klapper | Dr. Elisabeth Grolig
Eichenstraße 48-54
1120 Wien

ARCHITEKT:
Architekt DI Herbert Peter
Staatlich befugter u. beeideter Ziviltechniker
T: +43 699 115 30030
Capistrangasse 5/61, 1060 Wien
e-mail: h.peter@europroject.com




PLAN:
**EG.015.1
GR_ORDI 4**

PROJEKT-NR:
463

GEZ.:
HP


DATUM:
30.09.25

MASSSTAB:
M=1:20

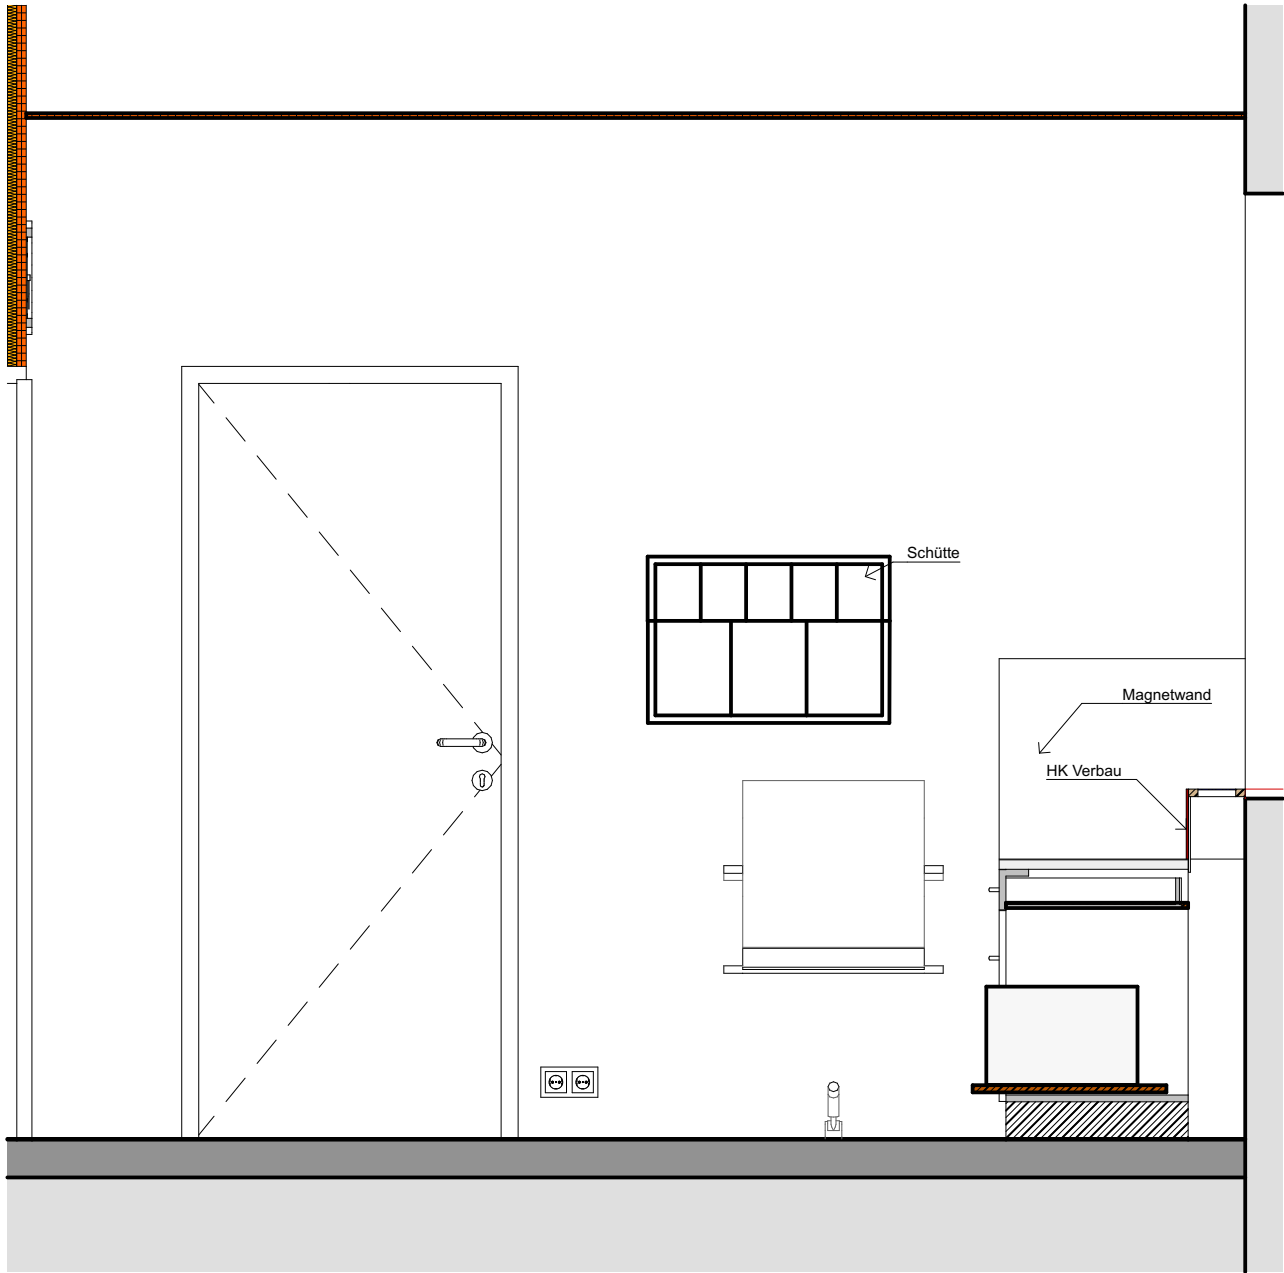

IA - Ordi 4 - A

1:20

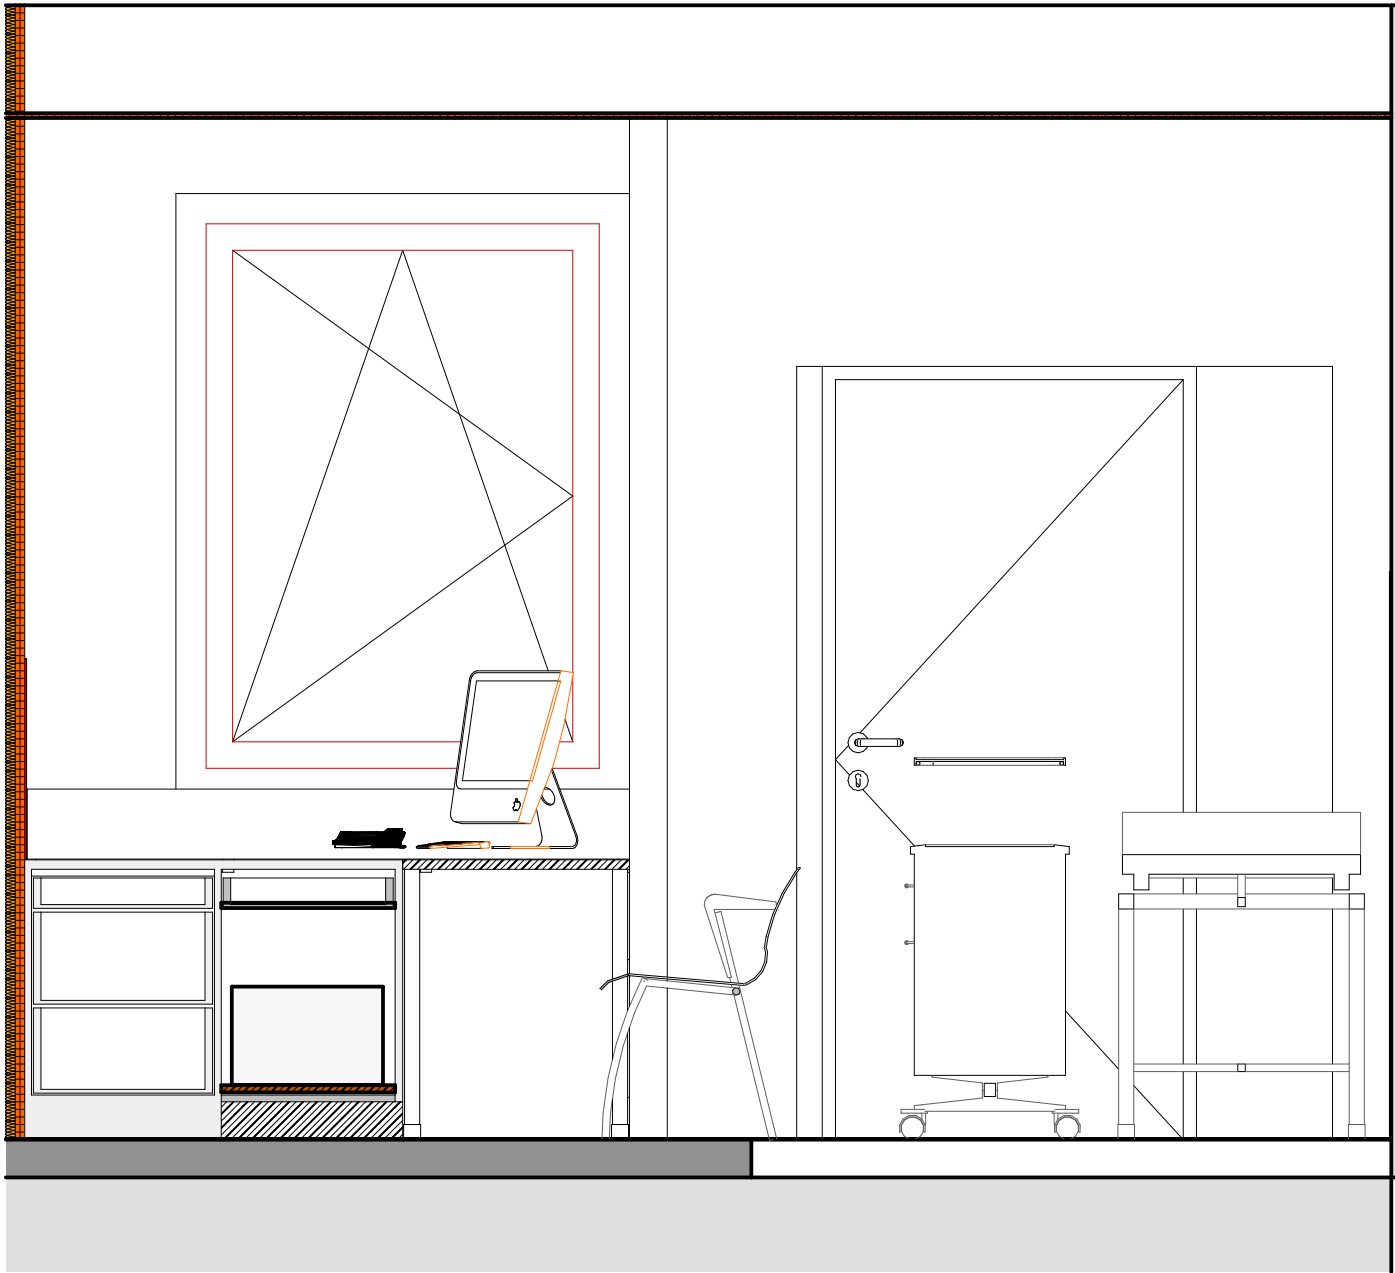

IA - Ordi 4 - B

1:20

BAUVORHABEN:

**PVE Meidling - Umbau und
Einrichtungsplanung**

AUFTRAGGEBER

PVE Meidling
Dr. Klaus Klapper | Dr. Elisabeth Grolig
Eichenstraße 48-54
1120 Wien

ARCHITEKT:

Architekt DI Herbert Peter
Staatlich befugter u. beeideter Ziviltechniker
T: +43 699 115 30030
Capistrangasse 5/61, 1060 Wien
e-mail: h.peter@europroject.com

EUROPROJECT
ZIVILTECHNIKER GMBH

PLAN:


EG.015.2
IA_Ordi 4 A+B

PROJEKT-NR:
463

GEZ.:
HP


DATUM:
30.09.25

MASSTAB:
M=1:20

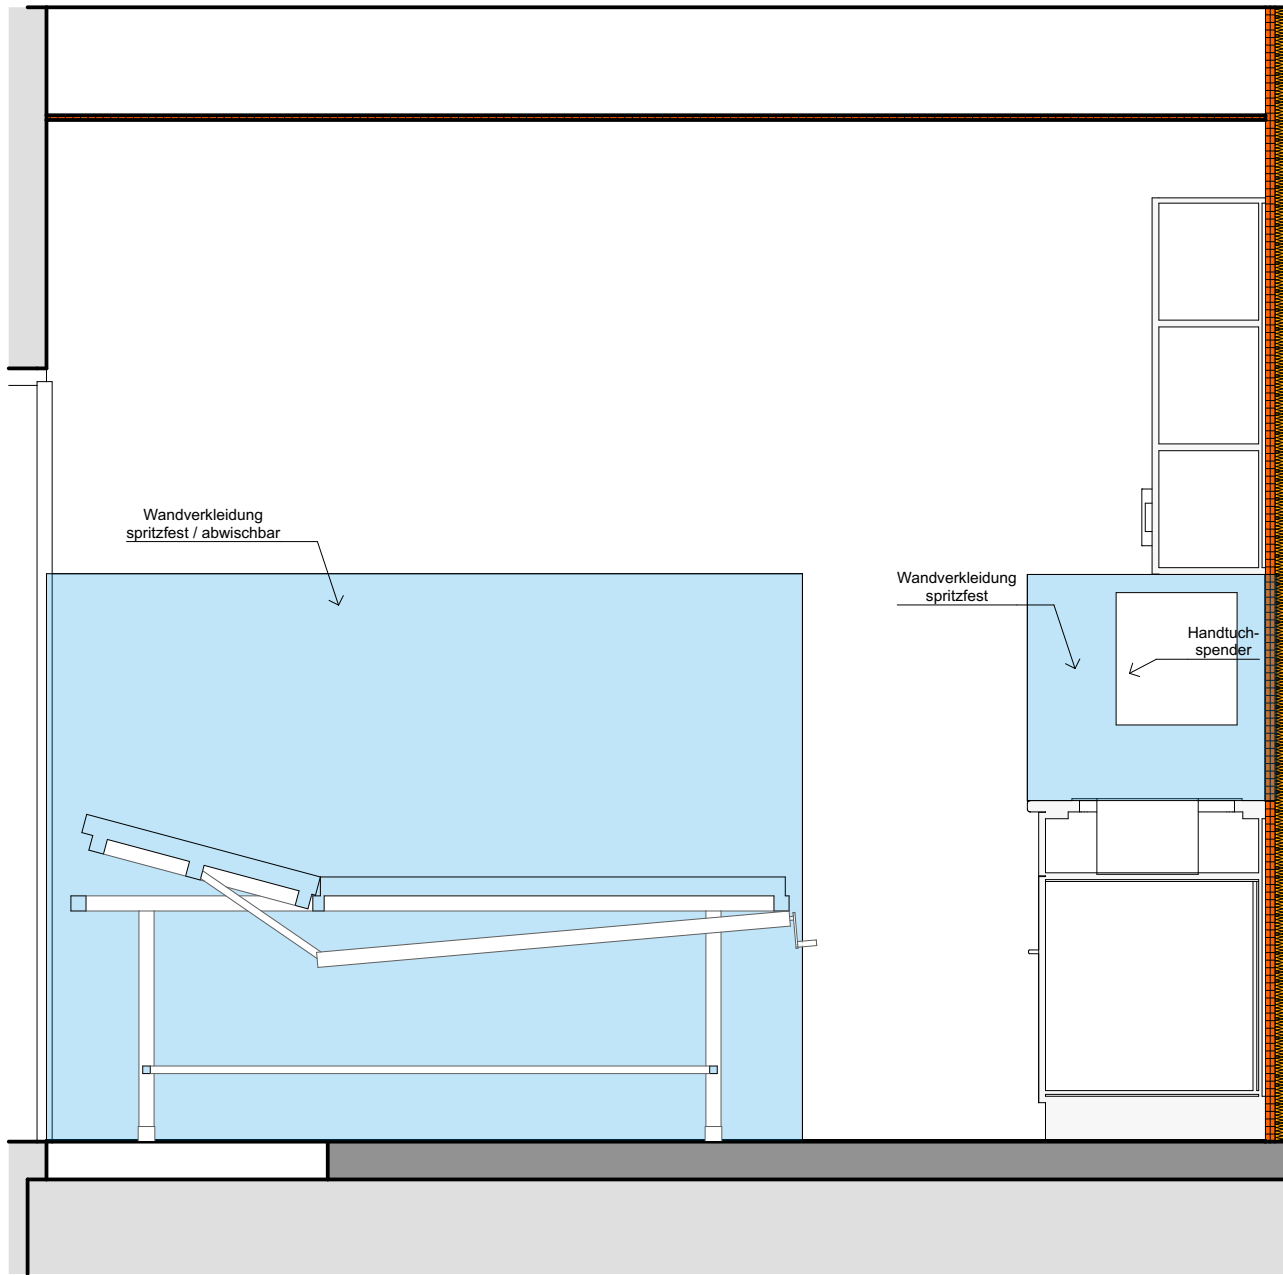

IA - Ordi 4 - C

1:20

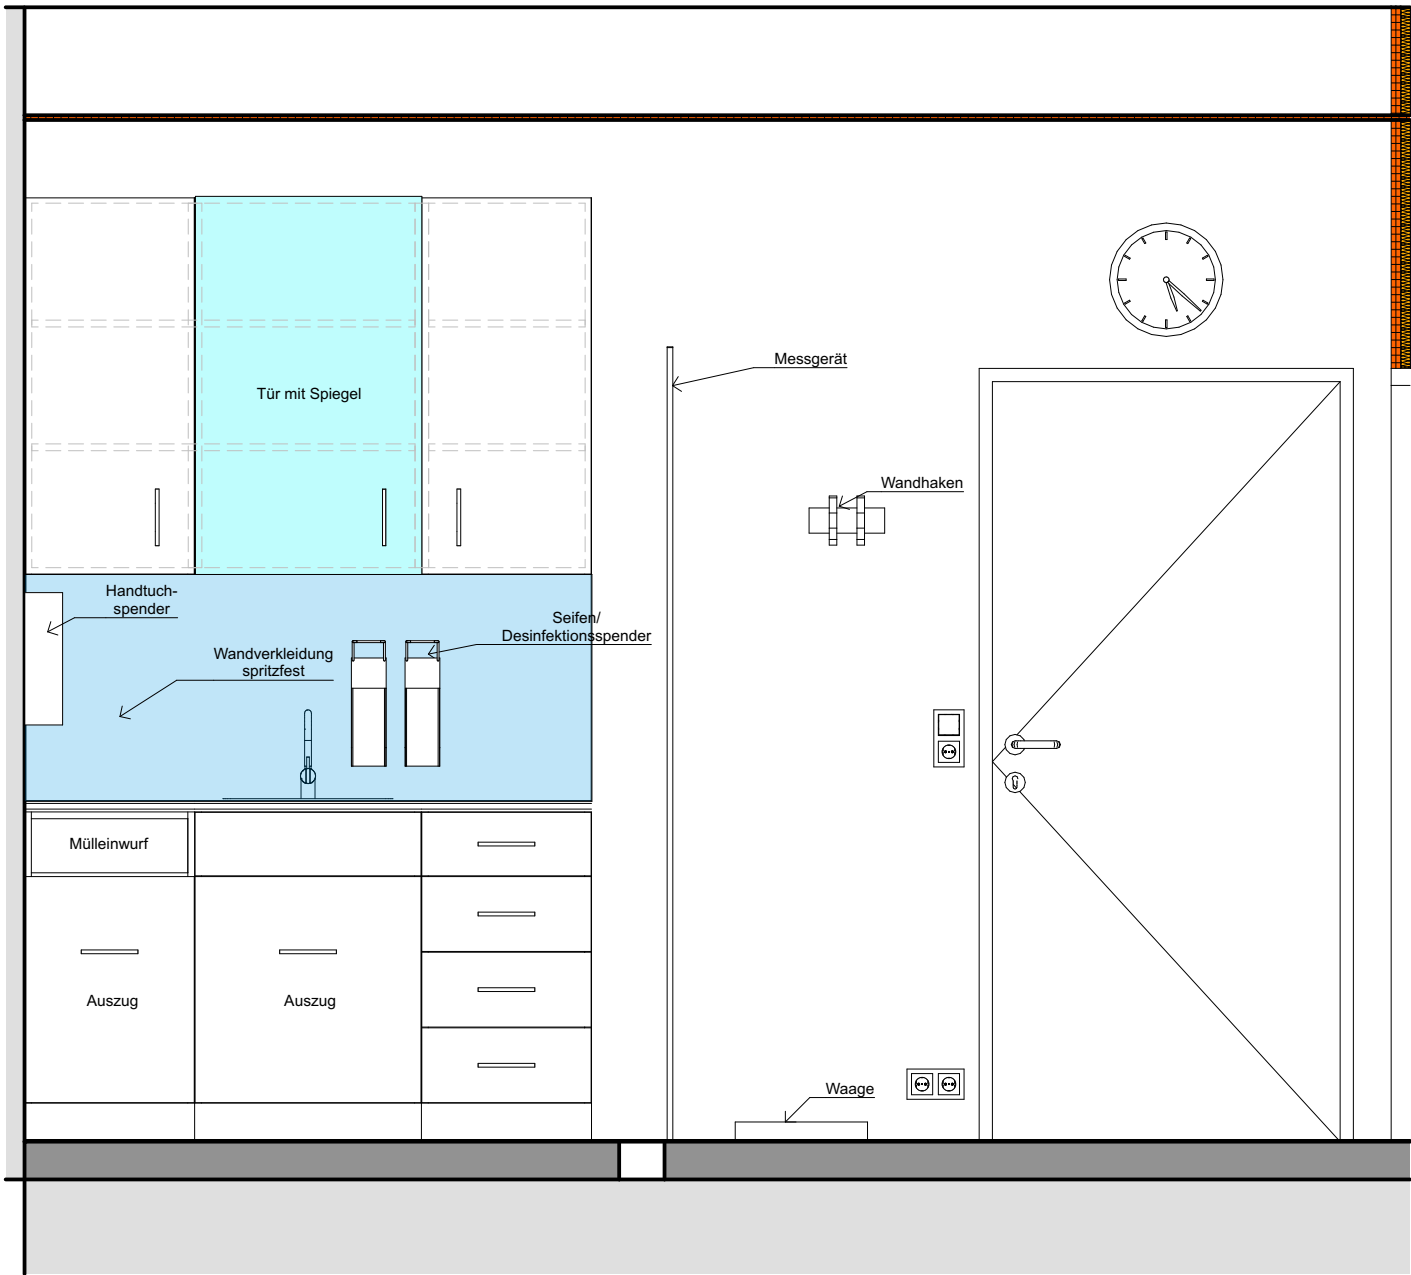

IA - Ordi 4 - D

1:20

BAUVORHABEN:

**PVE Meidling - Umbau und
Einrichtungsplanung**

VORABZUG

AUFTRAGGEBER

PVE Meidling
Dr. Klaus Klapper | Dr. Elisabeth Grolig
Eichenstraße 48-54
1120 Wien

ARCHITEKT:

Architekt DI Herbert Peter
Staatlich befugter u. beeideter Ziviltechniker
T: +43 699 115 30030
Capistrangasse 5/61, 1060 Wien
e-mail: h.peter@europroject.com



PLAN:


EG.015.3
IA_Ordi 4 C+D

PROJEKT-NR:
463

GEZ.:
HP

DATUM:
30.09.25

MASSTAB:
M=1:20

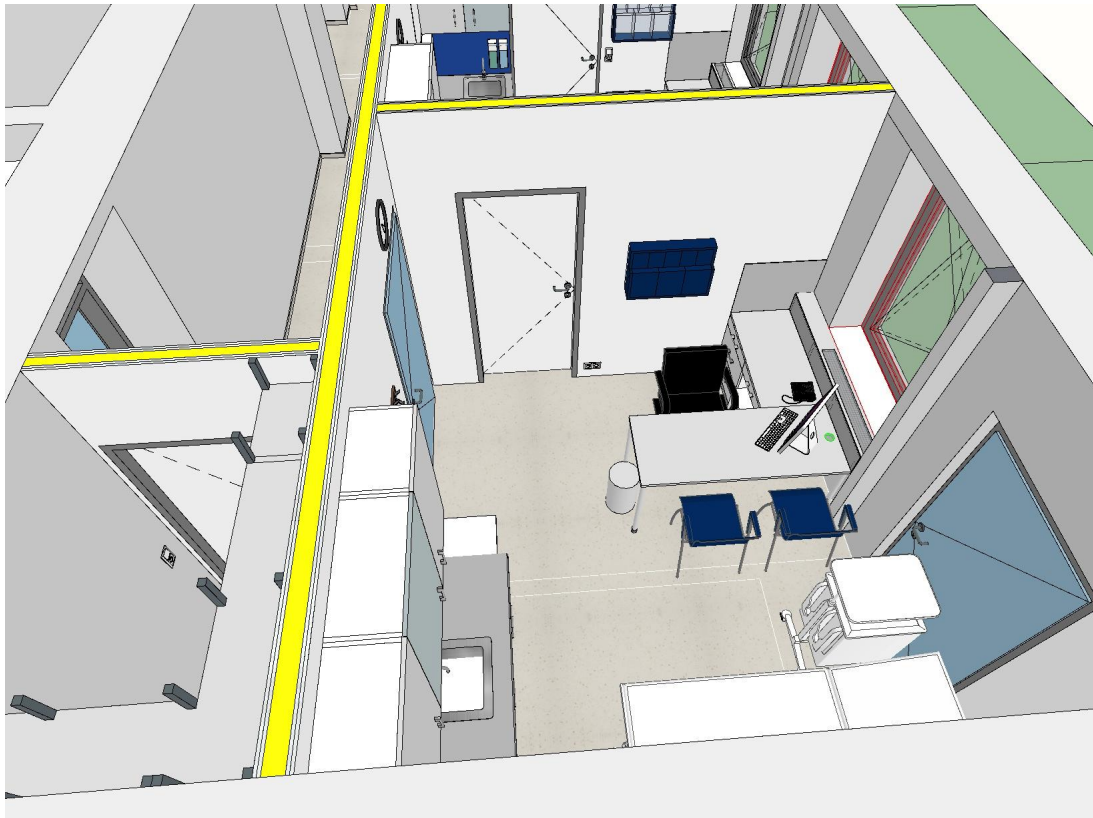

BAUVORHABEN:

**PVE Meidling - Umbau und
Einrichtungsplanung**

AUFTRAGGEBER

PVE Meidling
Dr. Klaus Klapper | Dr. Elisabeth Grolig
Eichenstraße 48-54
1120 Wien

ARCHITEKT:

Architekt DI Herbert Peter
Staatlich befugter u. beeideter Ziviltechniker
T: +43 699 115 30030
Capistrangasse 5/61, 1060 Wien
e-mail: h.peter@europroject.com

EUROPROJECT
ZIVILTECHNIKER GMBH

PLAN:

EG.015.4
Ordi 4 3D

PROJEKT-NR:
463

GEZ.:
HP

DATUM:
30.09.25

MASSSTAB:
M=



BAUVORHABEN:

**PVE Meidling - Umbau und
Einrichtungsplanung**

AUFTRAGGEBER

PVE Meidling
Dr. Klaus Klapper | Dr. Elisabeth Grolig
Eichenstraße 48-54
1120 Wien

ARCHITEKT:

Architekt DI Herbert Peter
Staatlich befugter u. beeideter Ziviltechniker
T: +43 699 115 30030
Capistrangasse 5/61, 1060 Wien
e-mail: h.peter@europroject.com

EUROPROJECT
ZIVILTECHNIKER GMBH

PLAN:


EG.015.5
Ordi 4 3D

PROJEKT-NR:
463


GEZ.:
HP

DATUM:
30.09.25

MASSSTAB:
M=

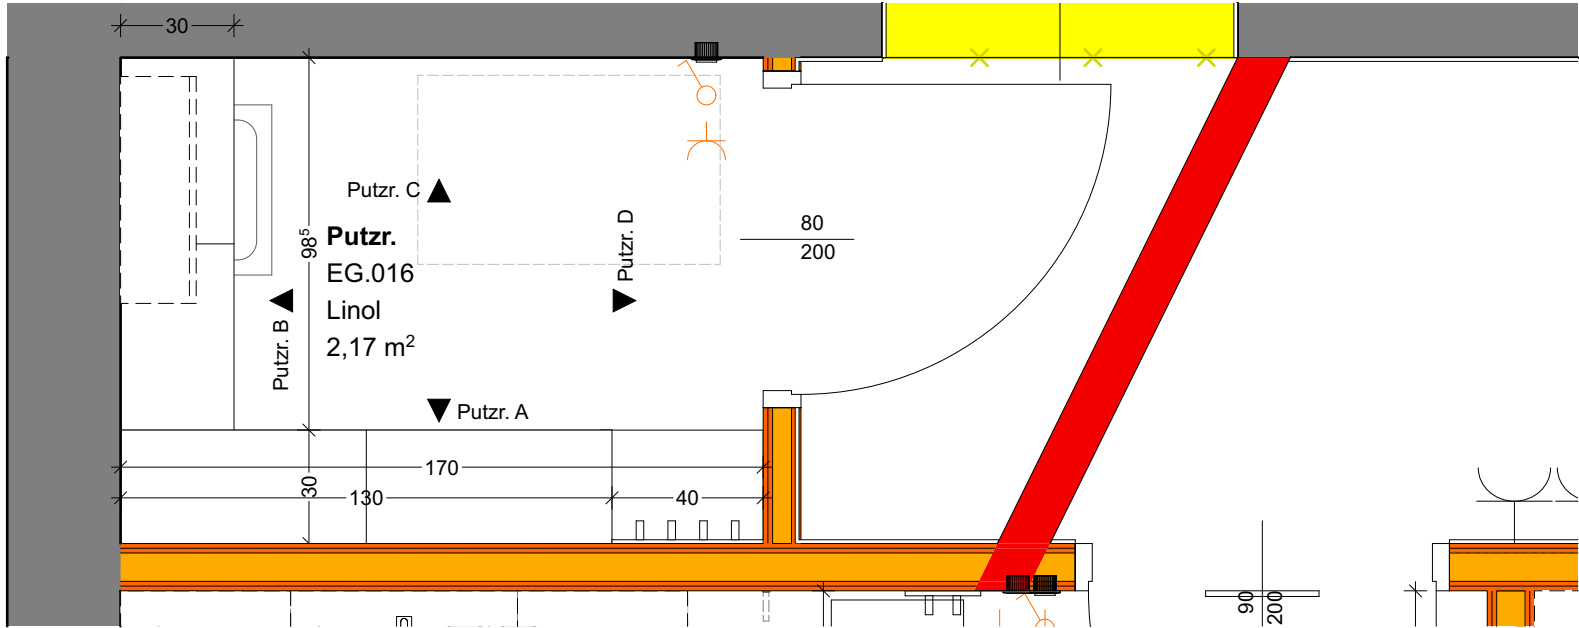

GR - Putzraum

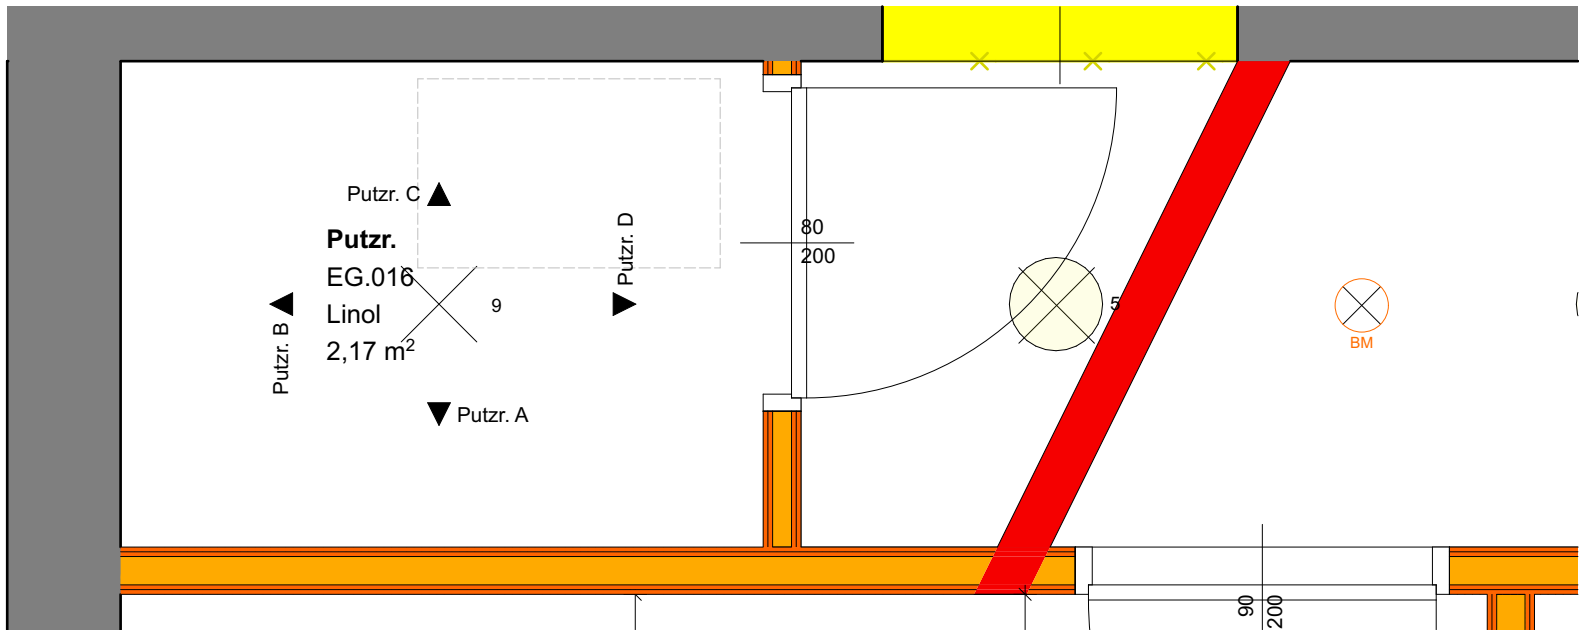

DS - Putzraum

EG.016 Raumbuch_EG.016_Putzraum							
Raumnummer	Zugehöriger Raumname	Gewerk	Objekt	Menge	Breite	Länge (A)	Höhe
EG.016							
	Putzr.	---	---	1	30	168 ⁵	180
	Putzr.	---	---	1	40	45	105
	Putzr.	---	---	2	20	20	---
	Putzr.	<Nicht definiert>	Steckdose/Schalter	1	100	100	100

OBJEKTLISTE - Putzraum

BAUVORHABEN:
**PVE Meidling - Umbau und
Einrichtungsplanung**


AUFTRAGGEBER
PVE Meidling
Dr. Klaus Klapper | Dr. Elisabeth Grolig
Eichenstraße 48-54
1120 Wien

ARCHITEKT:
Architekt DI Herbert Peter
Staatlich befugter u. beeideter Ziviltechniker
T: +43 699 115 30030
Capistrangasse 5/61, 1060 Wien
e-mail: h.peter@europroject.com




PLAN:
**EG.016.1
GR_DS_Putzraum**

PROJEKT-NR:
463
GEZ.:
HP
DATUM:
30.09.25
MASSSTAB:
M=1:20

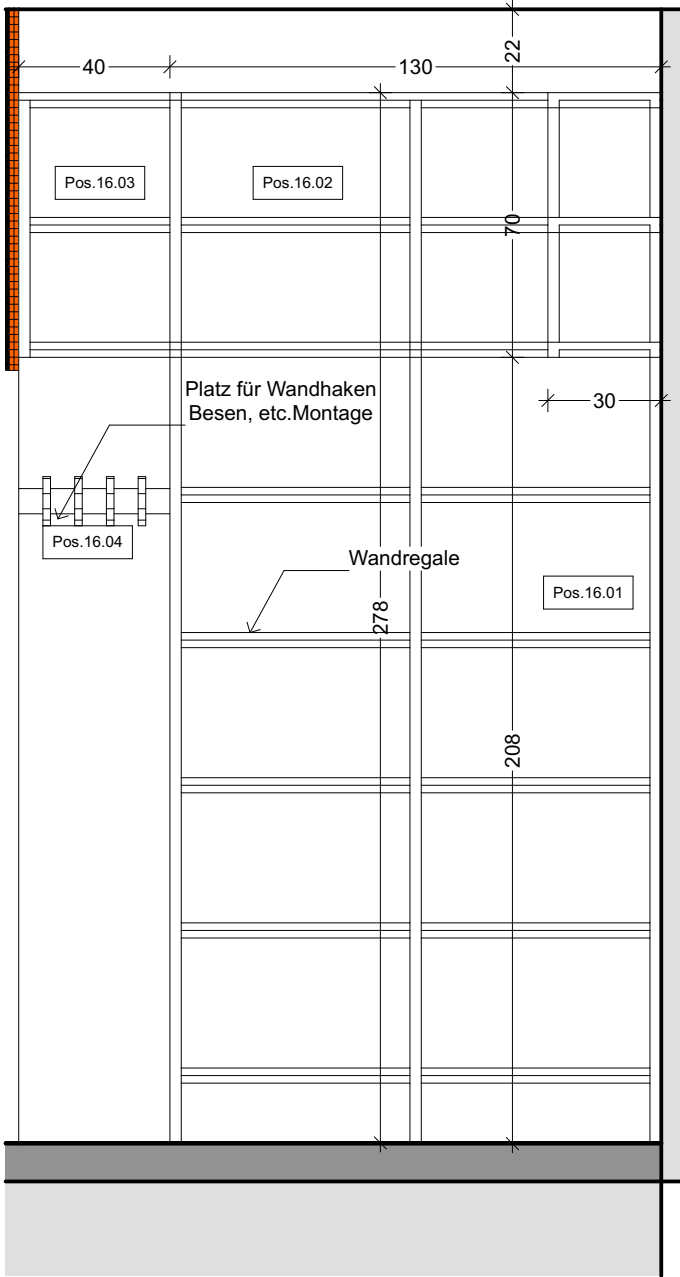


IA - Putzraum - A

1:20

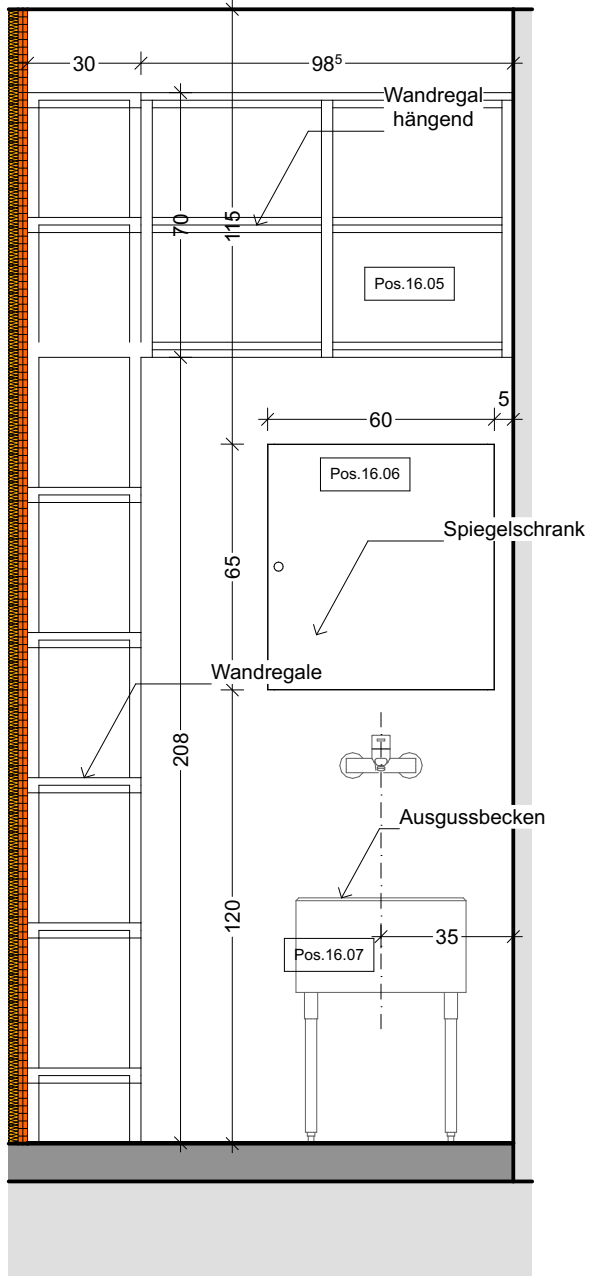


IA - Putzraum - B

1:20

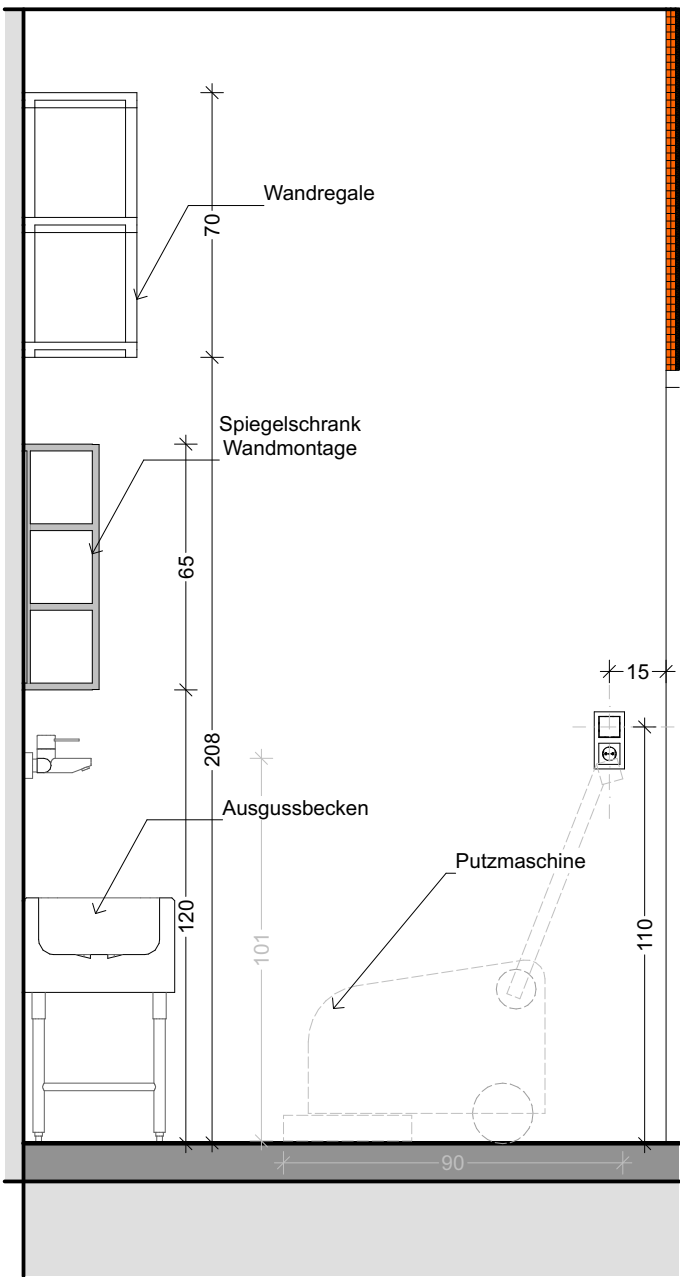

IA - Putzraum - C

1:20

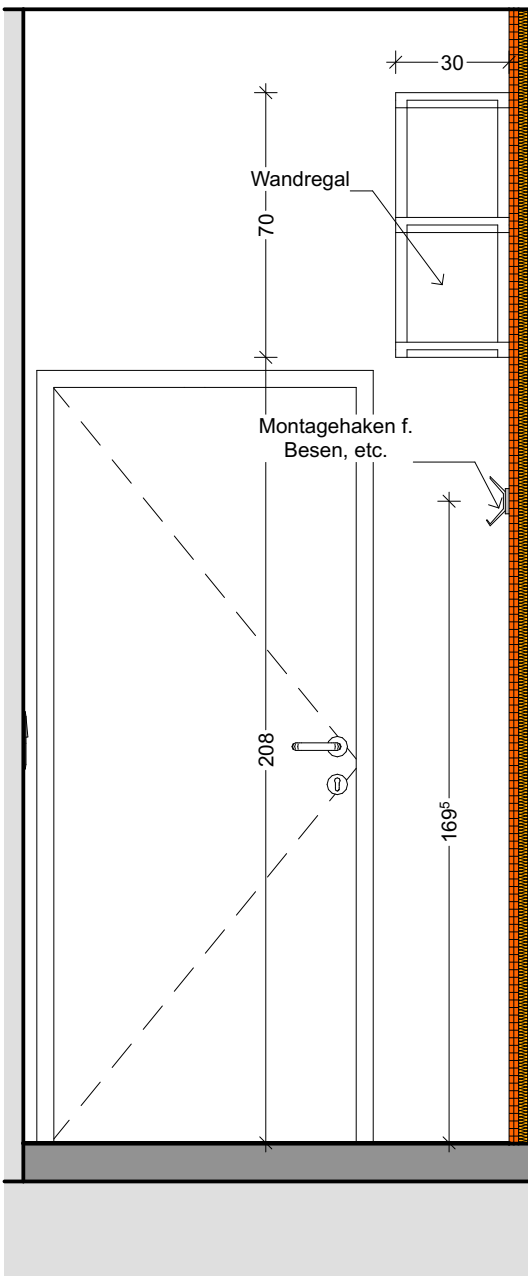

IA - Putzraum - D

1:20

BAUVORHABEN:
**PVE Meidling - Umbau und
Einrichtungsplanung**

AUFTRAGGEBER
PVE Meidling
Dr. Klaus Klapper | Dr. Elisabeth Grolig
Eichenstraße 48-54
1120 Wien


ARCHITEKT:
Architekt DI Herbert Peter
Staatlich befugter u. beeideter Ziviltechniker
T: +43 699 115 30030
Capistrangasse 5/61, 1060 Wien
e-mail: h.peter@europroject.com



PLAN:
**EG.016.2
IA_Putzraum**

PROJEKT-NR:
463
GEZ.:
HP

DATUM:
30.09.25
MASSSTAB:
M=1:20

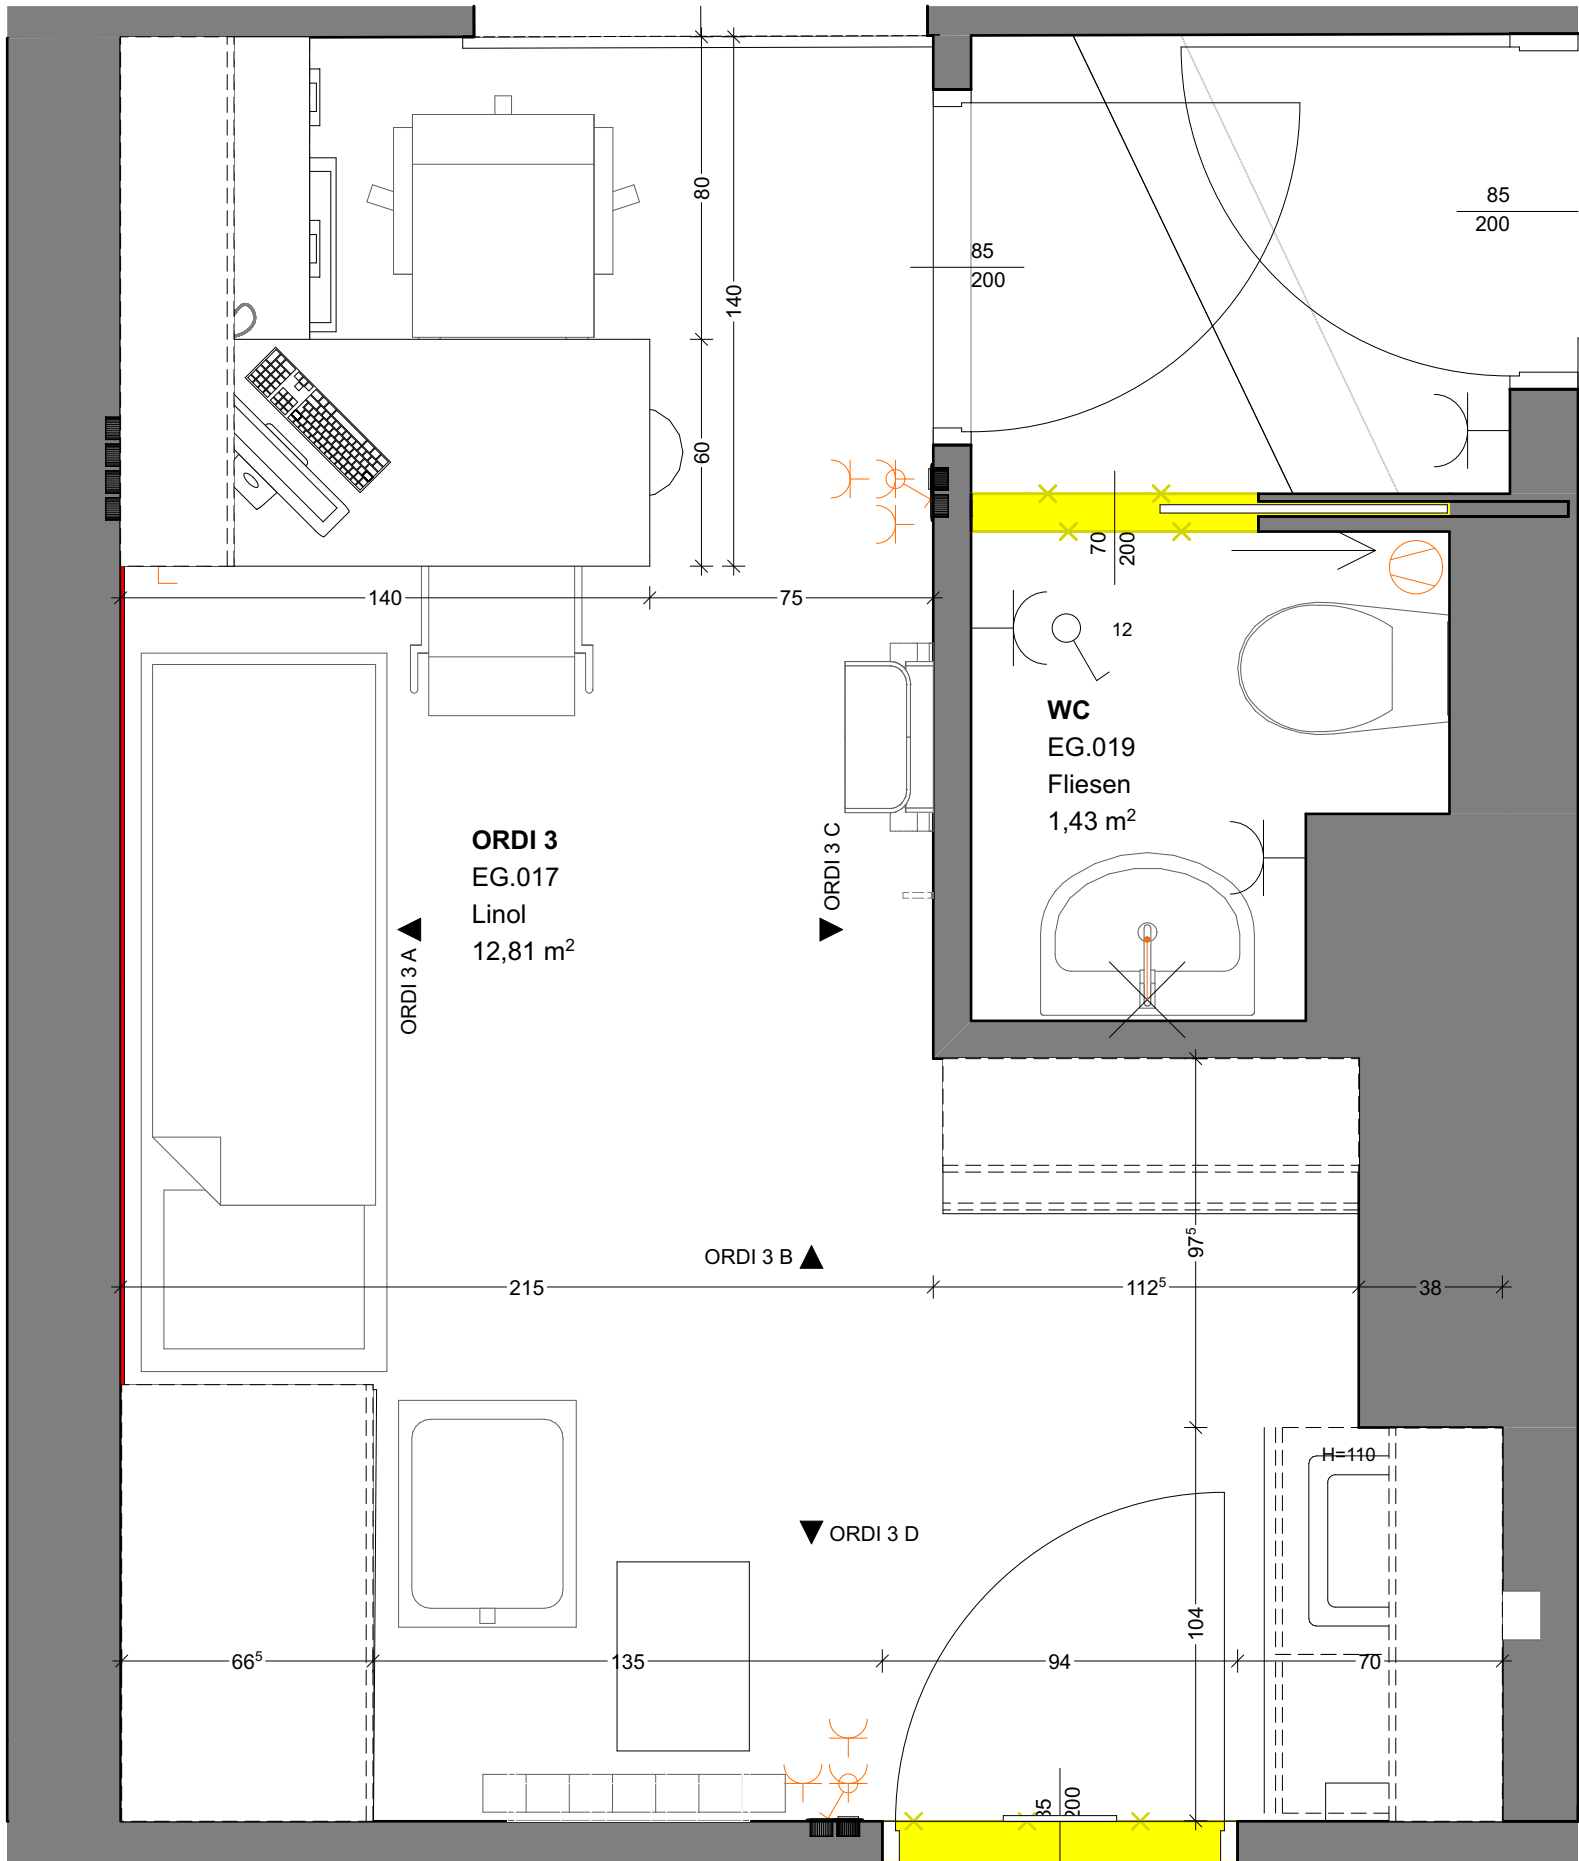

GR - Ordi 3

1:20

EG.017_Ordi 3					
Raum Nr.	Raumname	Gewerk	Position	Anzahl	Objekt
EG.017					
	ORDI 3	Ausst. Medtech	AUS.05	1	Messgerät
	ORDI 3	Ausst. Medtech	AUS.06	1	Waage
	ORDI 3	Ausst. Medtech	AUS.07	2	Seifen/Desinfektions Spender
	ORDI 3	Ausst. Medtech	Bestand	1	Gerätewagen
	ORDI 3	Ausst. Medtech	Bestand	1	Untersuchungsliege

ORDI 3	Ausstattung	AUS.01	1	Mistkübel
ORDI 3	Ausstattung	AUS.02	1	Patientenstuhl
ORDI 3	Ausstattung	AUS.03	1	Bürostuhl
ORDI 3	Ausstattung	AUS.04	1	Uhr
ORDI 3	Ausstattung	AUS.08	1	Handtuchspender
ORDI 3	Ausstattung	AUS.14	1	Patientenstuhl klappbar

ORDI 3	Elektro	EL	1	Brandmelder
ORDI 3	Elektro	EL	1	Steckerleiste Schreibtisch
ORDI 3	Elektro	EL	2	Deckenleuchte
ORDI 3	Elektro	EL	2	Schalter + Steckdose
ORDI 3	Elektro	EL	2	Steckdose doppelt

ORDI 3	IT	IT	1	Bildschirm
ORDI 3	IT	IT	1	Drucker
ORDI 3	IT	IT	1	Tastatur
ORDI 3	IT	IT	1	Telefon

ORDI 3	Klima	HKLS	1	Deckenklimagerät
--------	-------	------	---	------------------

ORDI 3	Tischler	MÖB.01.01b	1	Schreibtisch 150x60
ORDI 3	Tischler	MÖB.02	1	Schüttenbox
ORDI 3	Tischler	MÖB.02.02b	1	Schreibtisch Sideboard 100x50
ORDI 3	Tischler	Pos.15.01	1	Oberschrank 2-flügelig
ORDI 3	Tischler	Pos.15.02	1	Oberschrank offen
ORDI 3	Tischler	Pos.15.03	1	Oberschrank 2-flügelig
ORDI 3	Tischler	Pos.17.04	1	Unterschrank Schublade und 2-flügelig
ORDI 3	Tischler	Pos.17.05	1	Oberschrank 2-flügelig
ORDI 3	Tischler	Pos.17.06	1	Unterschrank mit Mülleinwurf
ORDI 3	Tischler	Pos.17.07	1	Unterschrank mit Waschbecken
ORDI 3	Tischler	Pos.17.11	1	Oberschrank 2-flügelig

OBJEKTLISTE - Ordi 3

BAUVORHABEN:
**PVE Meidling - Umbau und
Einrichtungsplanung**

AUFTRAGGEBER
PVE Meidling
Dr. Klaus Klapper | Dr. Elisabeth Grolig
Eichenstraße 48-54
1120 Wien

ARCHITEKT:
Architekt DI Herbert Peter
Staatlich befugter u. beeideter Ziviltechniker
T: +43 699 115 30030
Capistrangasse 5/61, 1060 Wien
e-mail: h.peter@europroject.com




PLAN:
**EG.017.1
GR_ORDI 3**

PROJEKT-NR:
463

GEZ.:
HP

DATUM:
30.09.25

MASSSTAB:
M=1:20

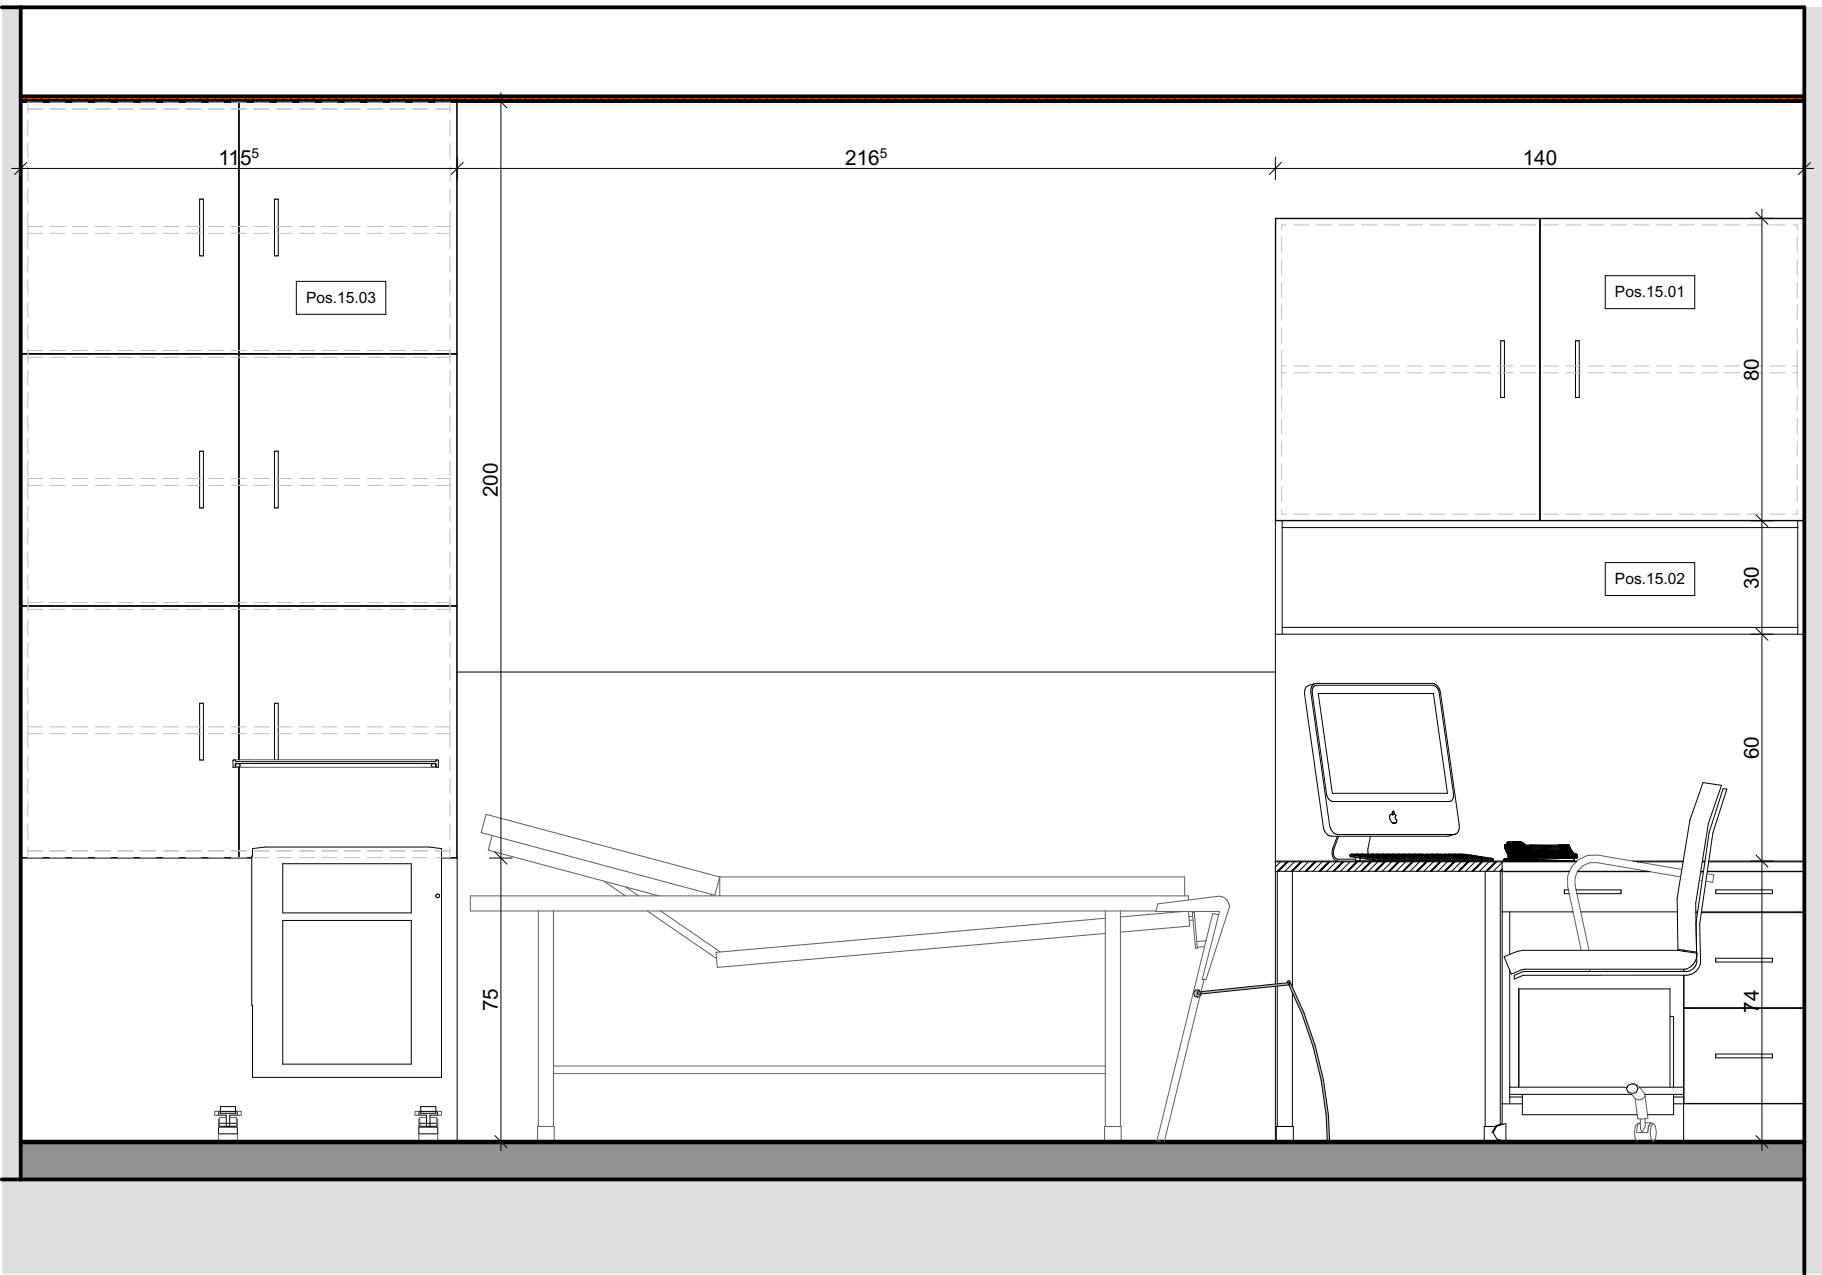

IA - Ordi 3 - A

1:20

BAUVORHABEN:
**PVE Meidling - Umbau und
Einrichtungsplanung**

AUFTRAGGEBER
PVE Meidling
Dr. Klaus Klapper | Dr. Elisabeth Grolig
Eichenstraße 48-54
1120 Wien

ARCHITEKT:
Architekt DI Herbert Peter
Staatlich befugter u. beeideter Ziviltechniker
T: +43 699 115 30030
Capistrangasse 5/61, 1060 Wien
e-mail: h.peter@europroject.com




PLAN:
**EG.017.2
IA_Ordi 3 A**

PROJEKT-NR:
463

GEZ.:
HP

DATUM:
30.09.25


MASSSTAB:
M=1:20

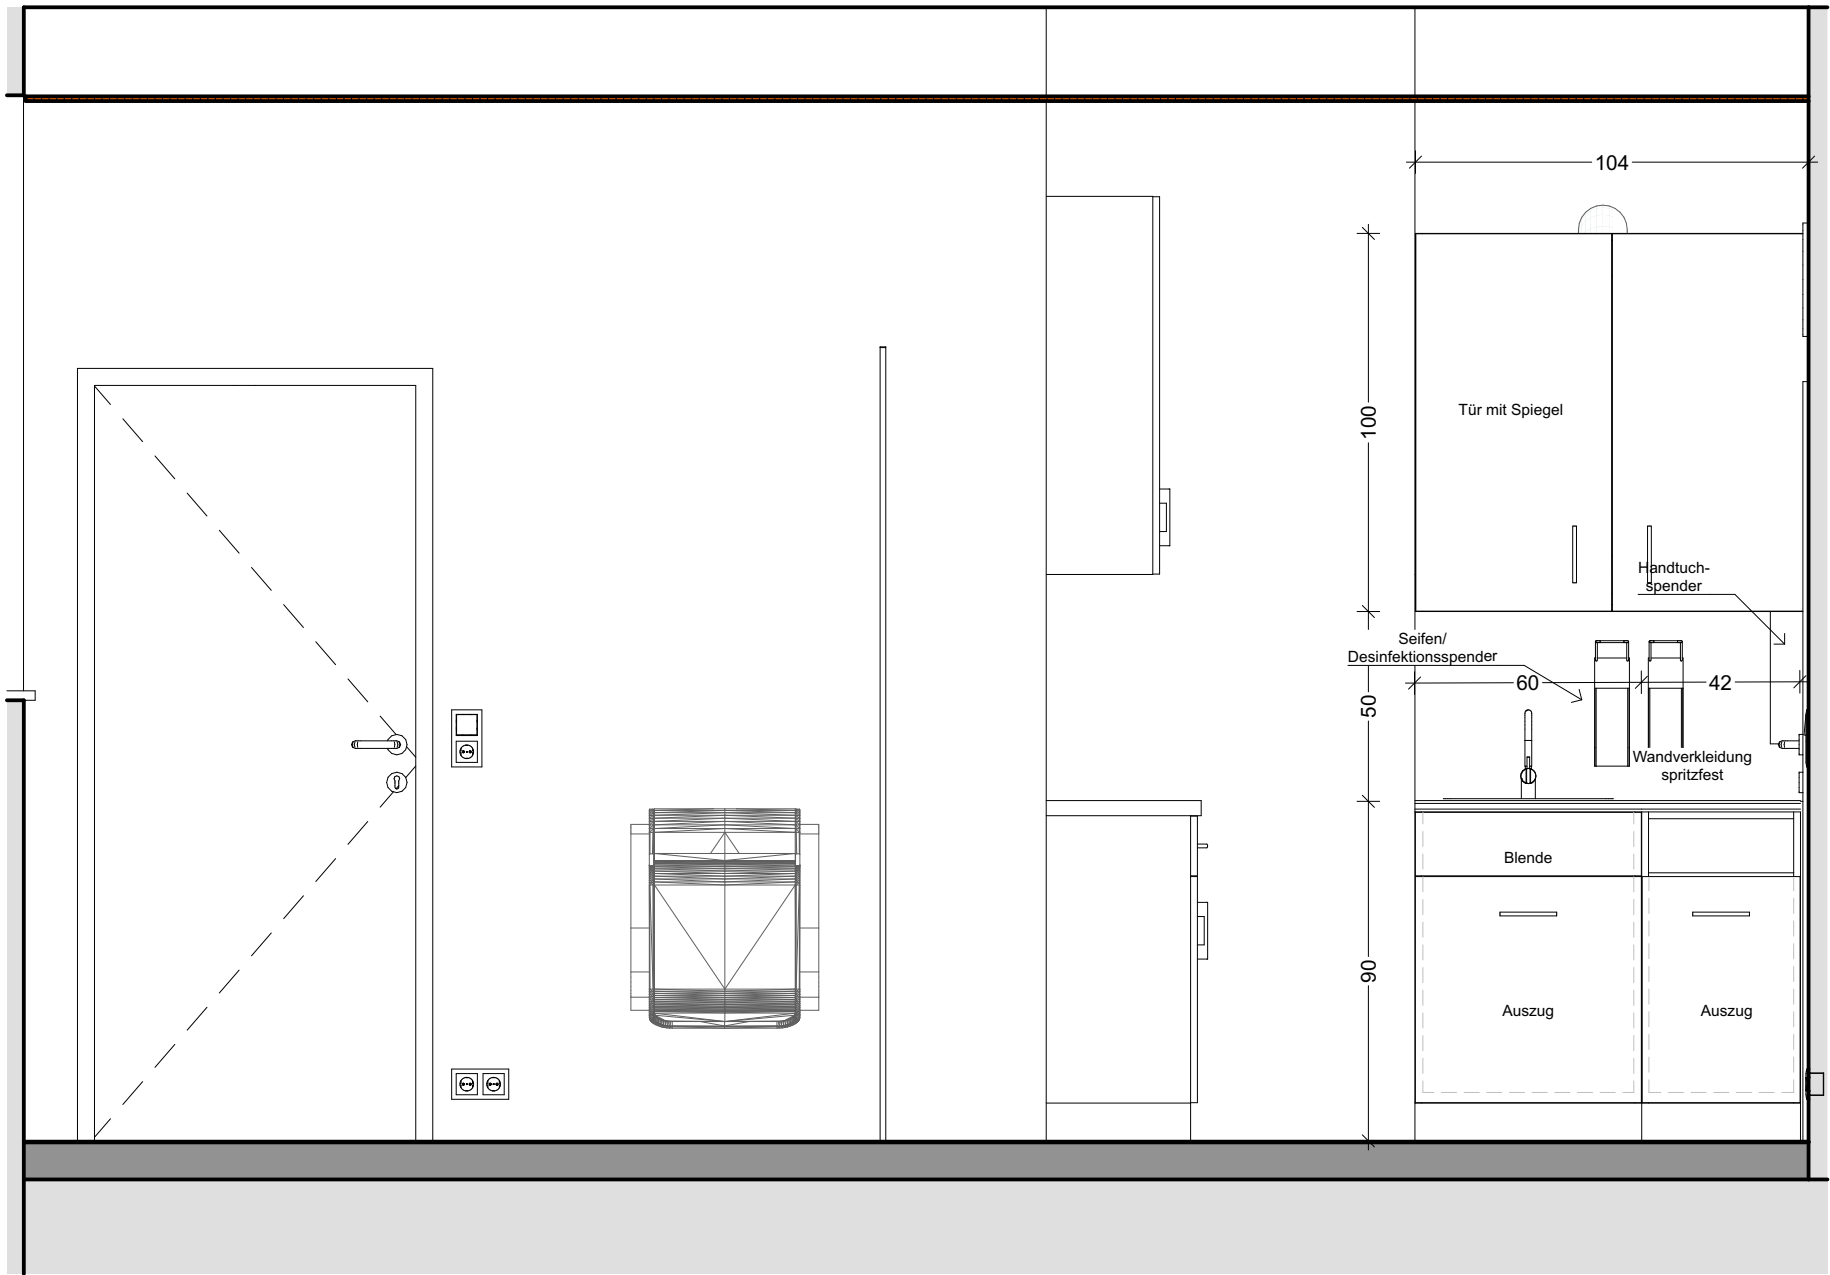

IA - Ordi 3 - C


1:20

BAUVORHABEN: PVE Meidling - Umbau und Einrichtungsplanung	AUFTRAGGEBER PVE Meidling Dr. Klaus Klapper Dr. Elisabeth Grolig Eichenstraße 48-54 1120 Wien	ARCHITEKT: Architekt DI Herbert Peter Staatlich befugter u. beeideter Ziviltechniker T: +43 699 115 30030 Capistrangasse 5/61, 1060 Wien e-mail: h.peter@europroject.com		PLAN: EG.017.3 IA_Ordi 3 C	PROJEKT-NR: 463	DATUM: 30.09.25
					GEZ.: HP	MASSSTAB: M=1:20

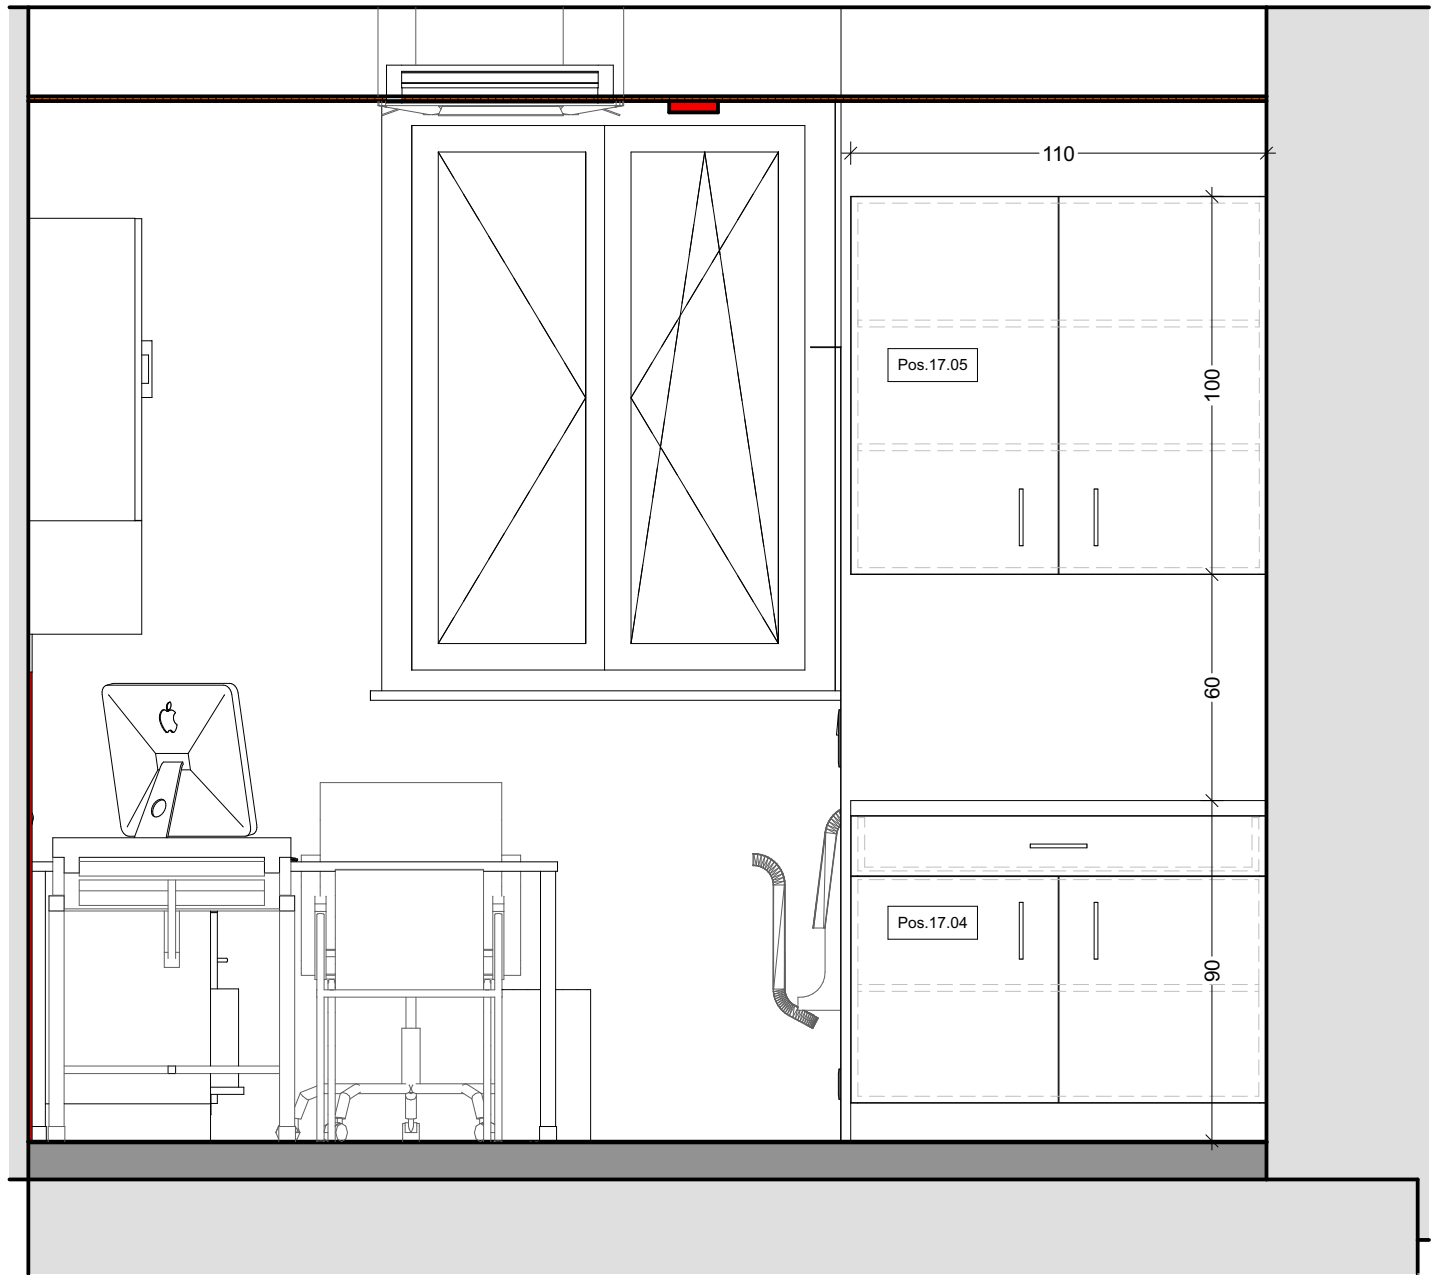

IA - Ordi 3 - B

1:20

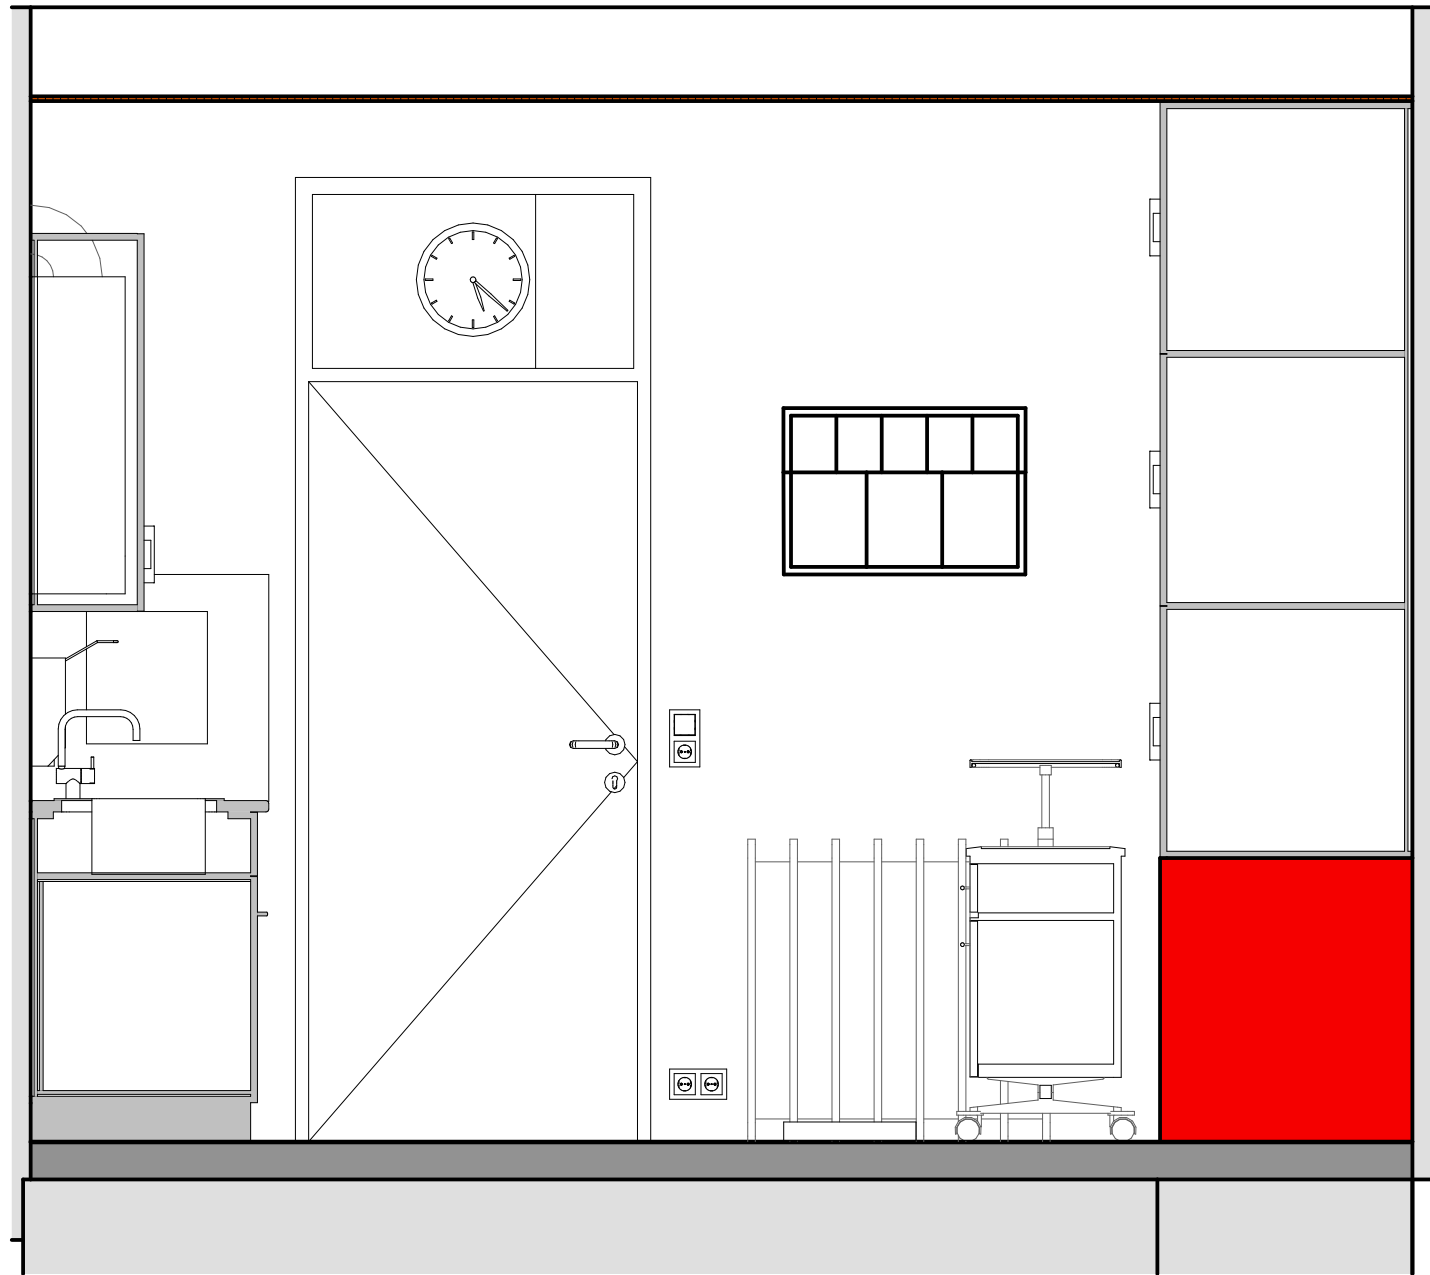

IA - Ordi 3 - D

1:20

BAUVORHABEN:

**PVE Meidling - Umbau und
Einrichtungsplanung**

AUFTRAGGEBER

PVE Meidling
Dr. Klaus Klapper | Dr. Elisabeth Grolig

Eichenstraße 48-54
1120 Wien

ARCHITEKT:

Architekt DI Herbert Peter
Staatlich befugter u. beeideter Ziviltechniker
T: +43 699 115 30030
Capistrangasse 5/61, 1060 Wien
e-mail: h.peter@europroject.com

EUROPROJECT
ZIVILTECHNIKER GMBH

PLAN:

EG.017.4
IA_Ordi 3 B + D

PROJEKT-NR:


463

GEZ.:
HP

DATUM:

30.09.25

MASSTAB:
M=1:20

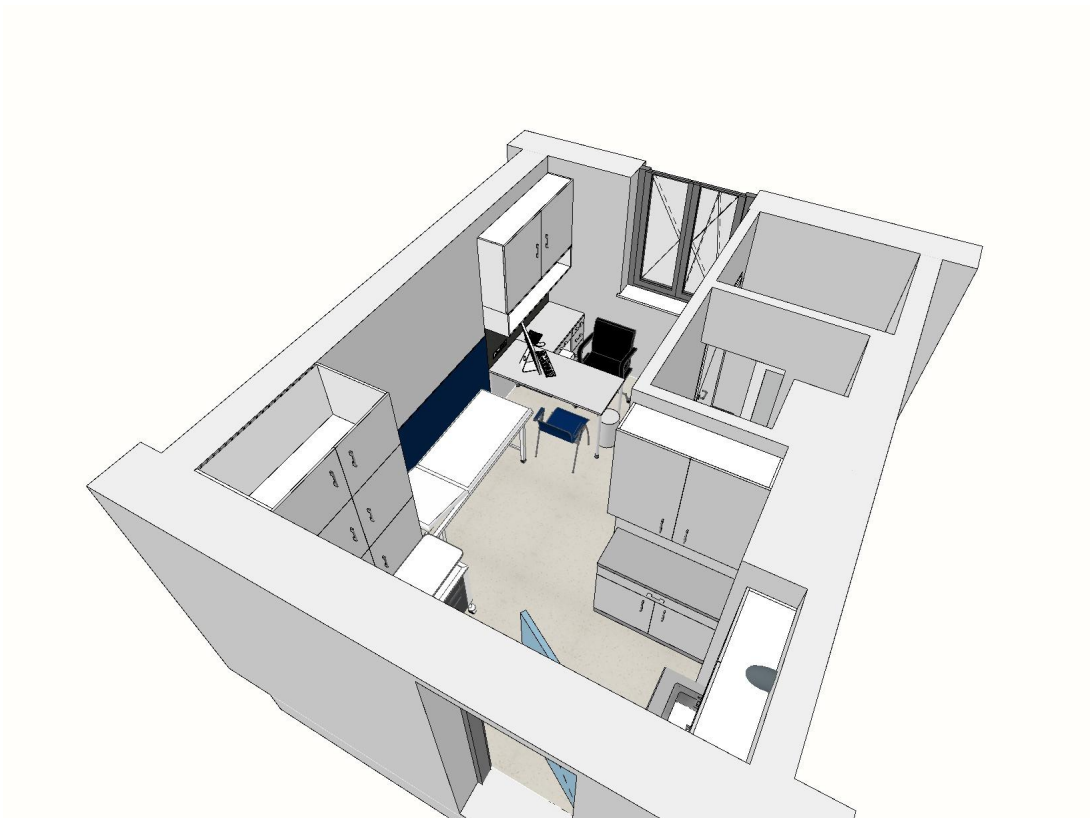

BAUVORHABEN:
**PVE Meidling - Umbau und
Einrichtungsplanung**

AUFTRAGGEBER
PVE Meidling
Dr. Klaus Klapper | Dr. Elisabeth Grolig
Eichenstraße 48-54
1120 Wien

ARCHITEKT:
Architekt DI Herbert Peter
Staatlich befugter u. beeideter Ziviltechniker
T: +43 699 115 30030
Capistrangasse 5/61, 1060 Wien
e-mail: h.peter@europroject.com



PLAN:
**EG.017.5
Ordi 3 3D**

PROJEKT-NR:
463

DATUM:
30.09.25

GEZ.:
HP

MASSSTAB:
M=



BAUVORHABEN:
**PVE Meidling - Umbau und
Einrichtungsplanung**

AUFTRAGGEBER
PVE Meidling
Dr. Klaus Klapper | Dr. Elisabeth Grolig
Eichenstraße 48-54
1120 Wien


ARCHITEKT:
Architekt DI Herbert Peter
Staatlich befugter u. beeideter Ziviltechniker
T: +43 699 115 30030
Capistrangasse 5/61, 1060 Wien
e-mail: h.peter@europroject.com

EUROPROJECT
ZIVILTECHNIKER GMBH

PLAN:
**EG.017.6
Ordi 3 3D**

PROJEKT-NR:
463
GEZ.:
HP

DATUM:
30.09.25
MASSSTAB:
M=

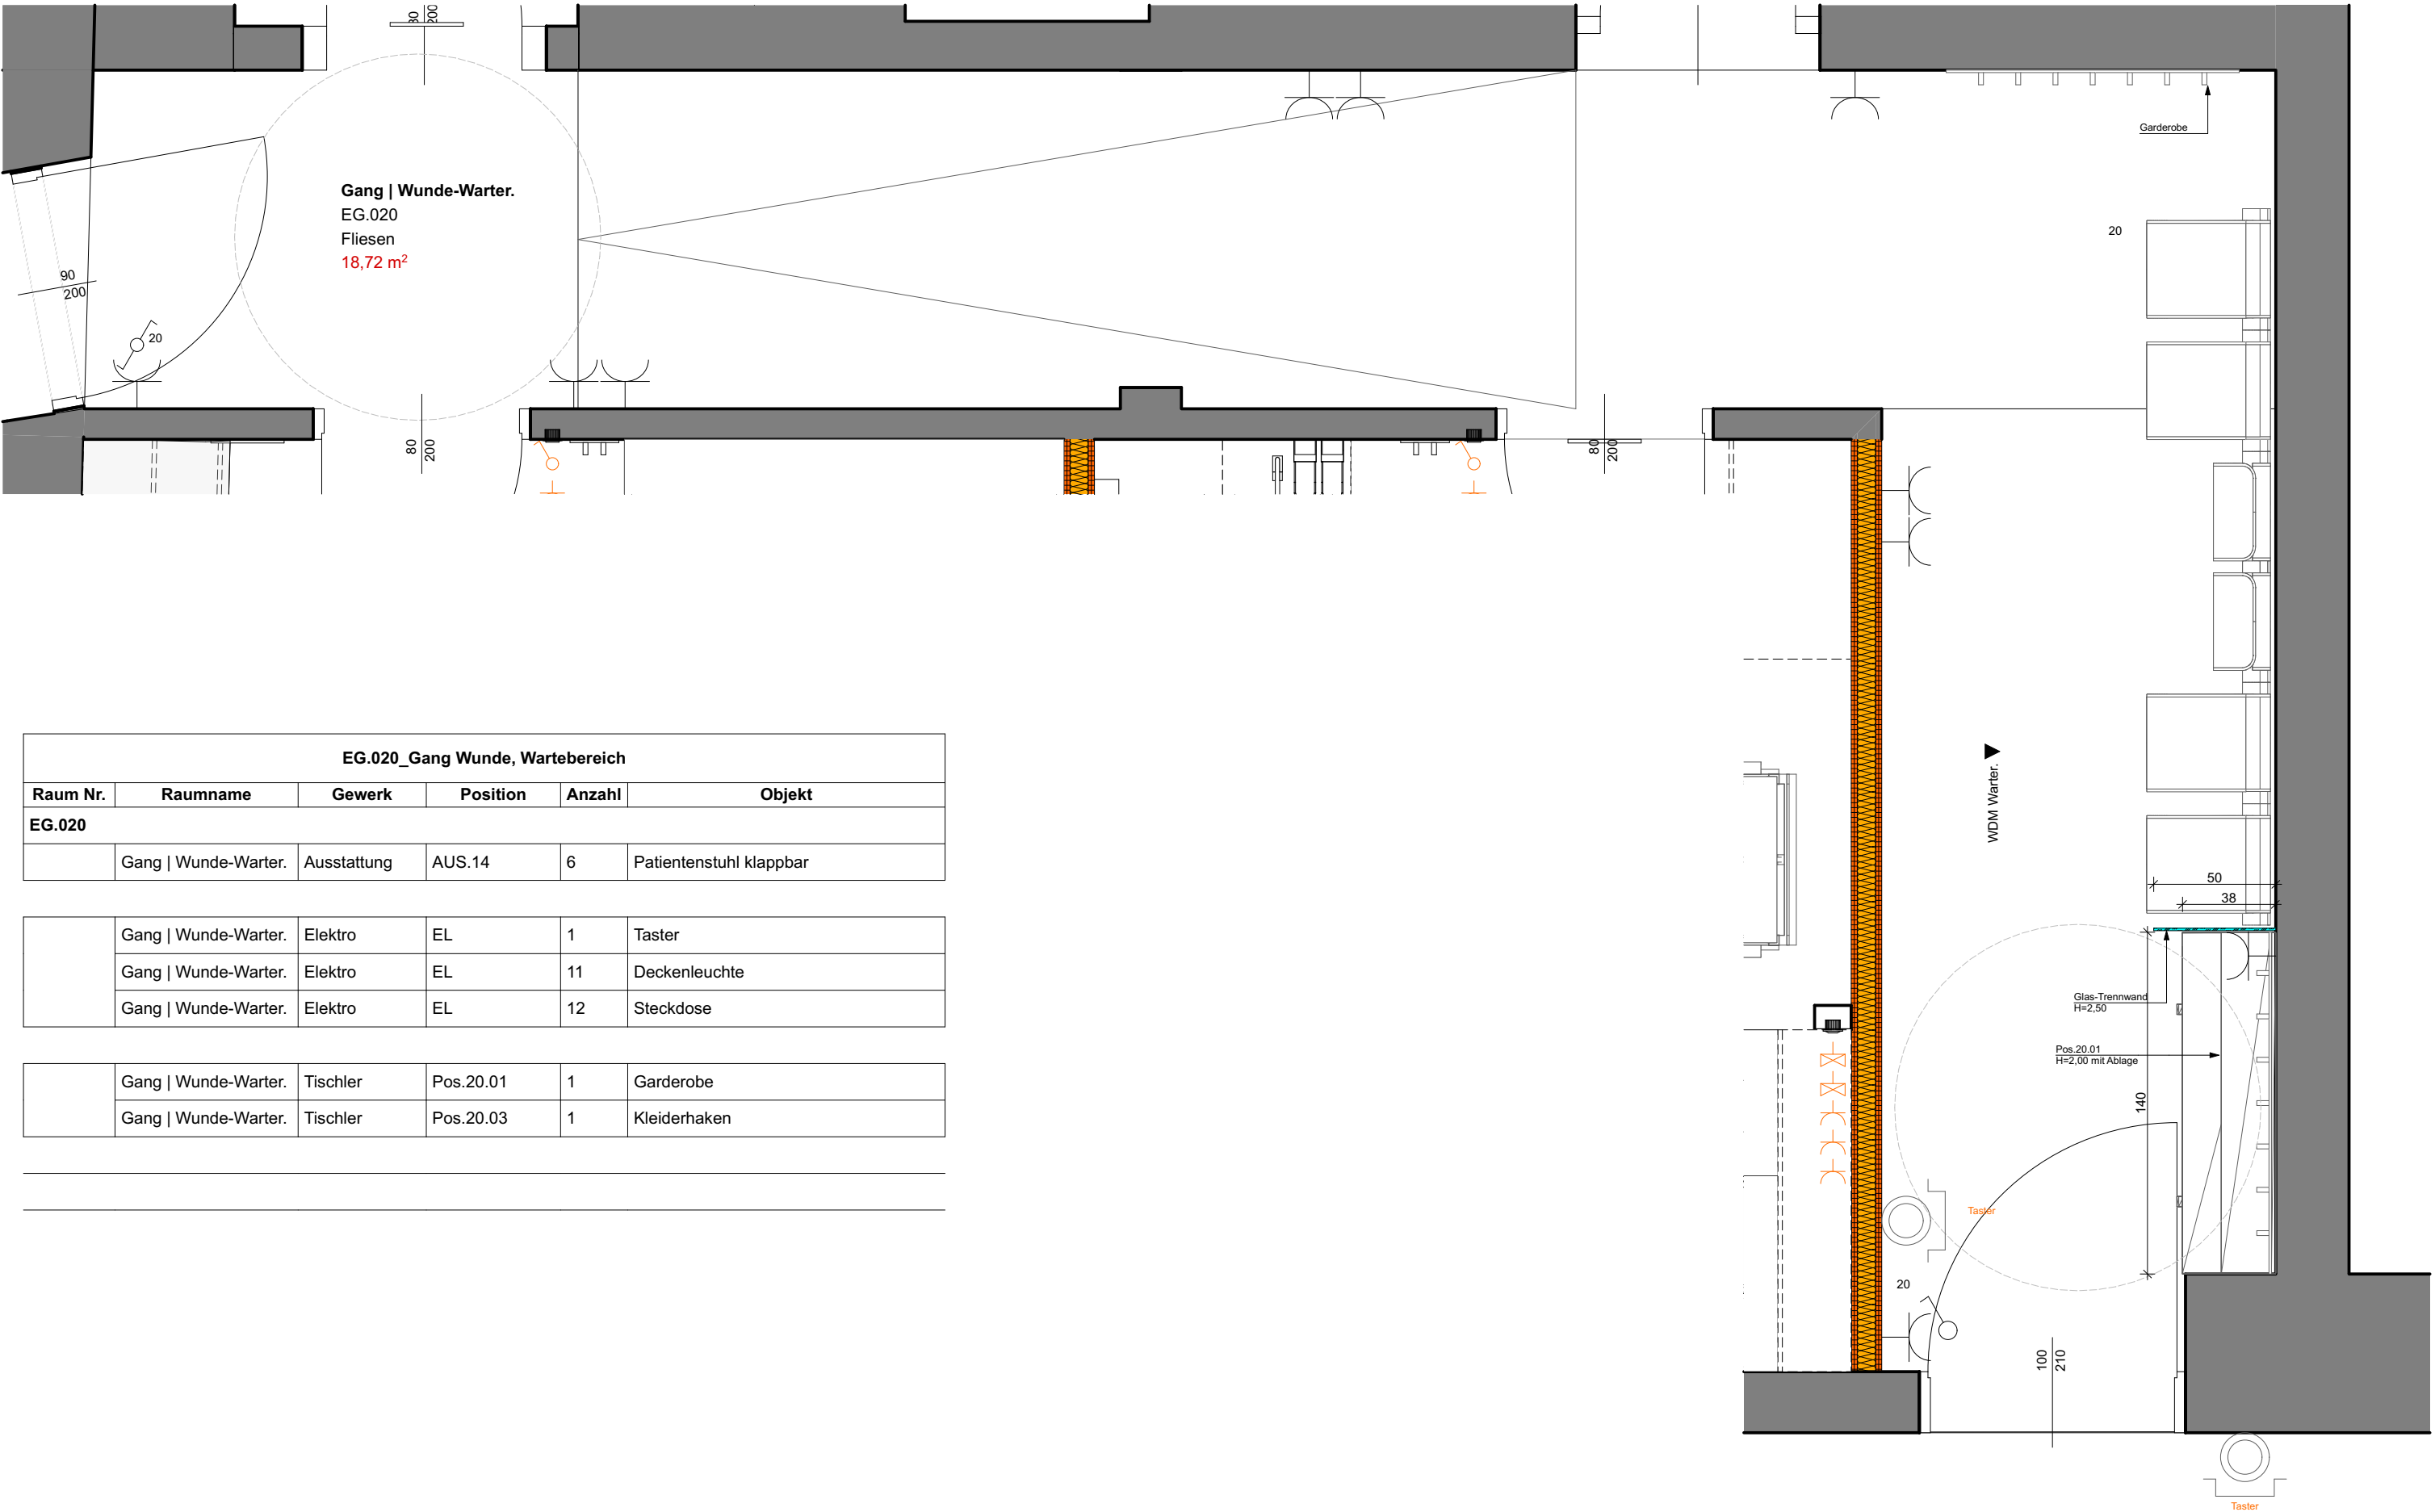

BAUVORHABEN:

**PVE Meidling - Umbau und
Einrichtungsplanung**

AUFTRAGGEBER

PVE Meidling
Dr. Klaus Klapper | Dr. Elisabeth Grolig

Eichenstraße 48-54
1120 Wien

ARCHITEKT:

Architekt DI Herbert Peter
Staatlich befugter u. beeideter Ziviltechniker

T: +43 699 115 30030
Capistrangasse 5/61, 1060 Wien
e-mail: h.peter@europroject.com



PLAN:

**EG.020.1
GR_Gang**

PROJEKT-NR:

463


GEZ.:
HP

DATUM:

30.09.25

MASSSTAB:

M= 1:25

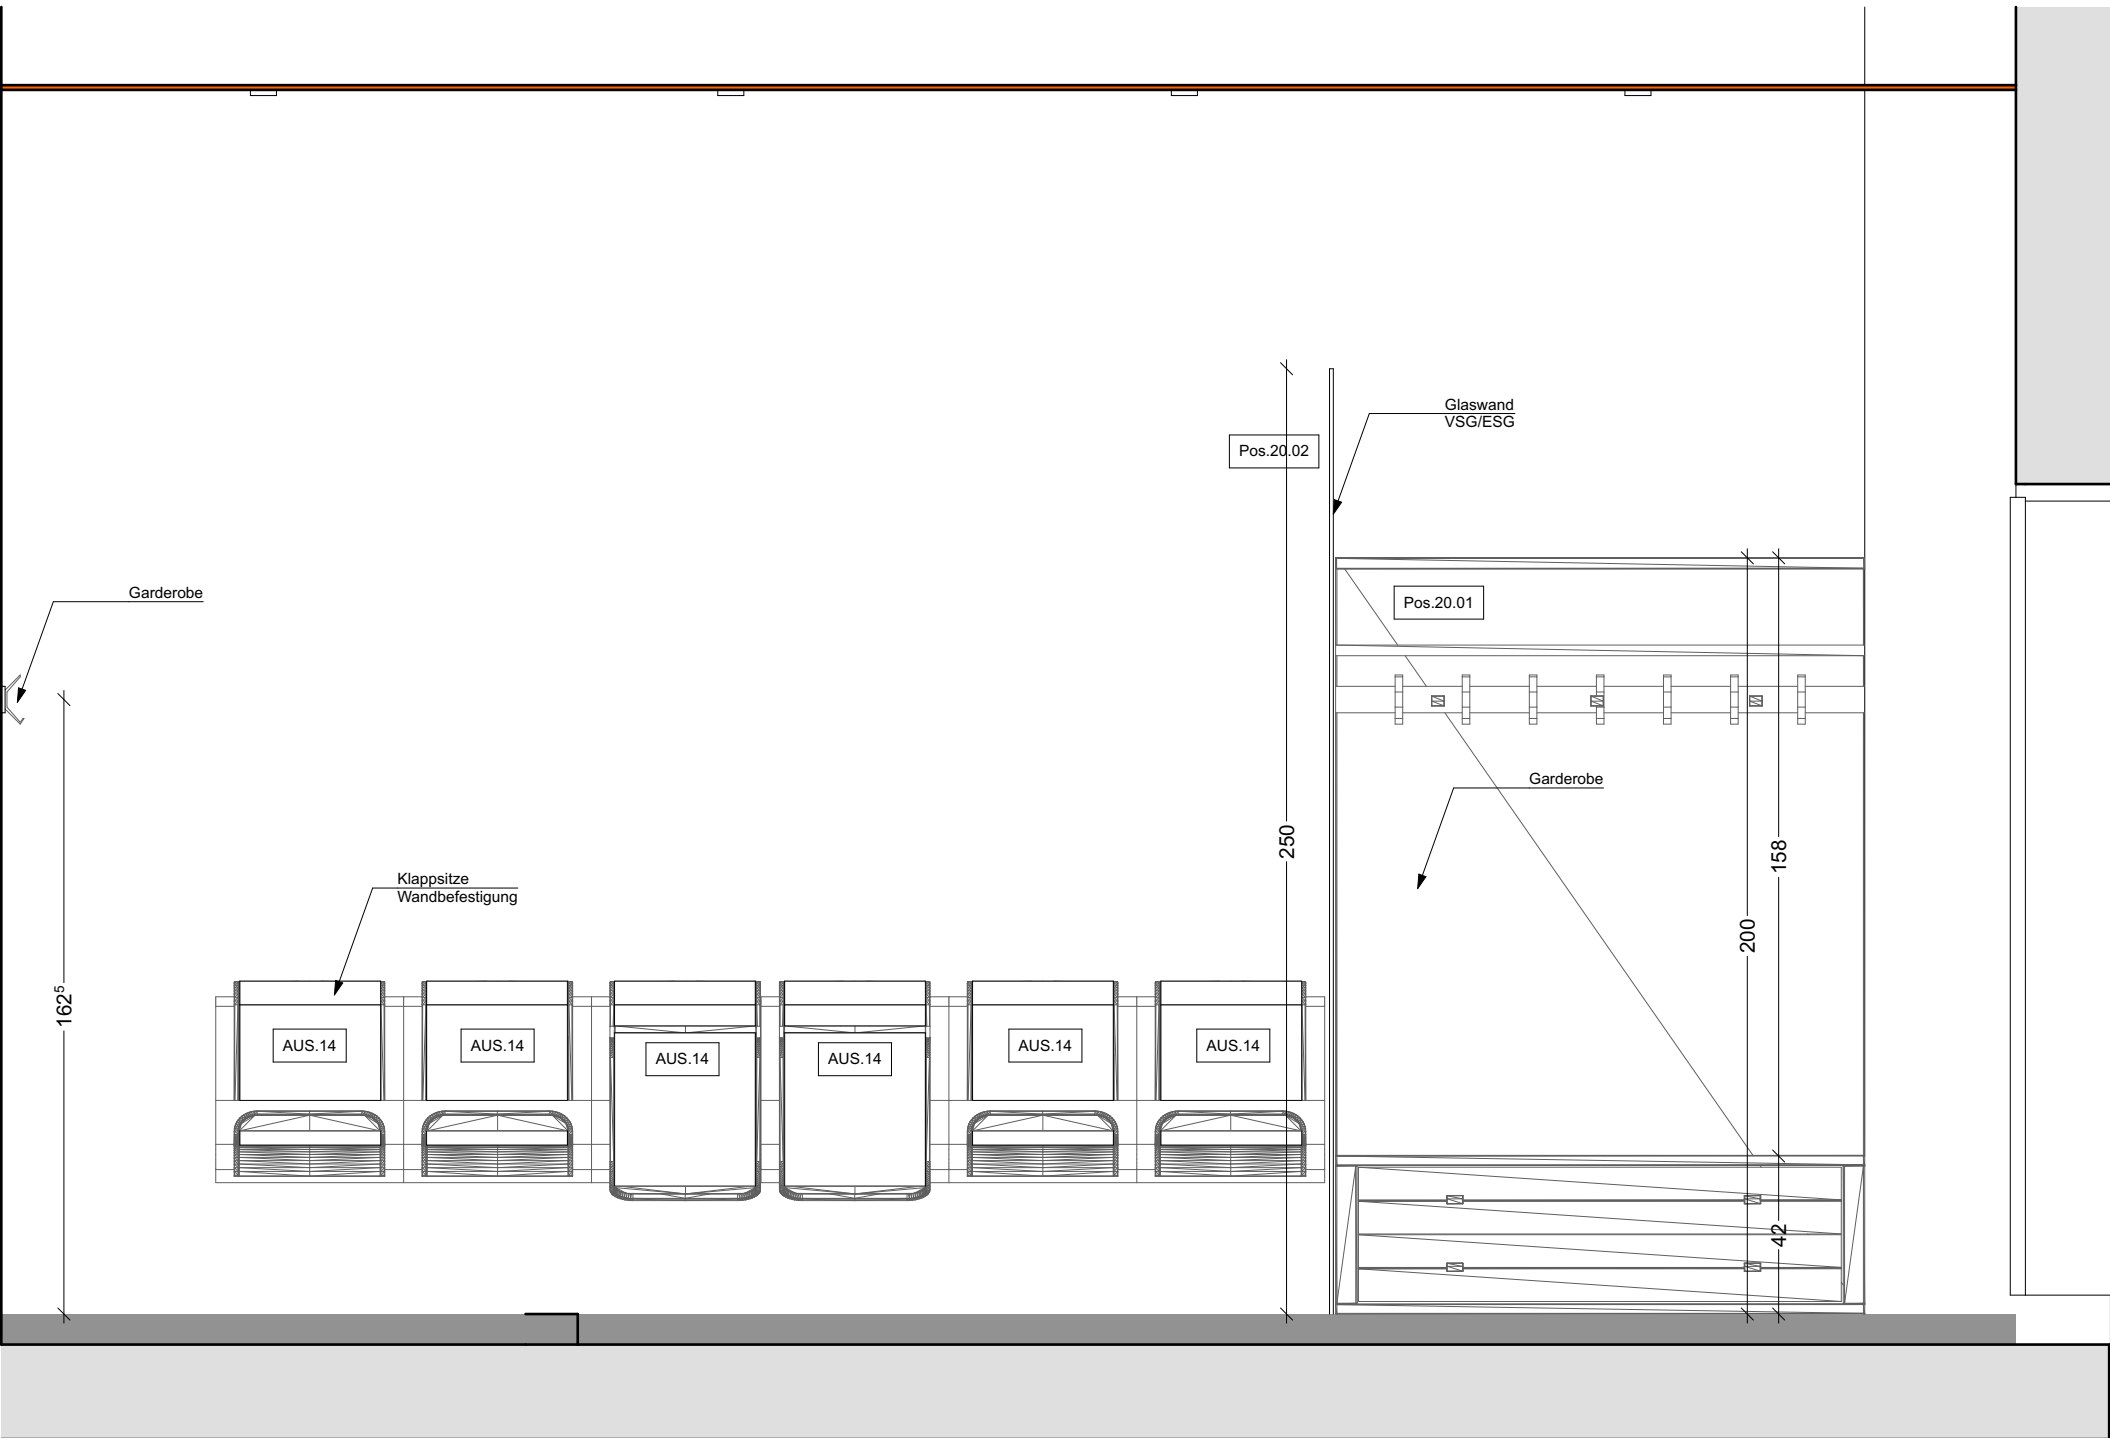

Ansicht WDM Warteraum

1:20

BAUVORHABEN:
**PVE Meidling - Umbau und
Einrichtungsplanung**

AUFTRAGGEBER
PVE Meidling
Dr. Klaus Klapper | Dr. Elisabeth Grolig
Eichenstraße 48-54
1120 Wien

ARCHITEKT:
Architekt DI Herbert P e t e r
Staatlich befugter u. beeideter Ziviltechniker
T: +43 699 115 30030
Capistrangasse 5/61, 1060 Wien
e-mail: h.peter@europroject.com




PLAN:
**EG.020.2
WDM - Warteraum**

PROJEKT-NR:
463

GEZ.:
HP

DATUM:
30.09.25

MASSTAB:
M=1:20

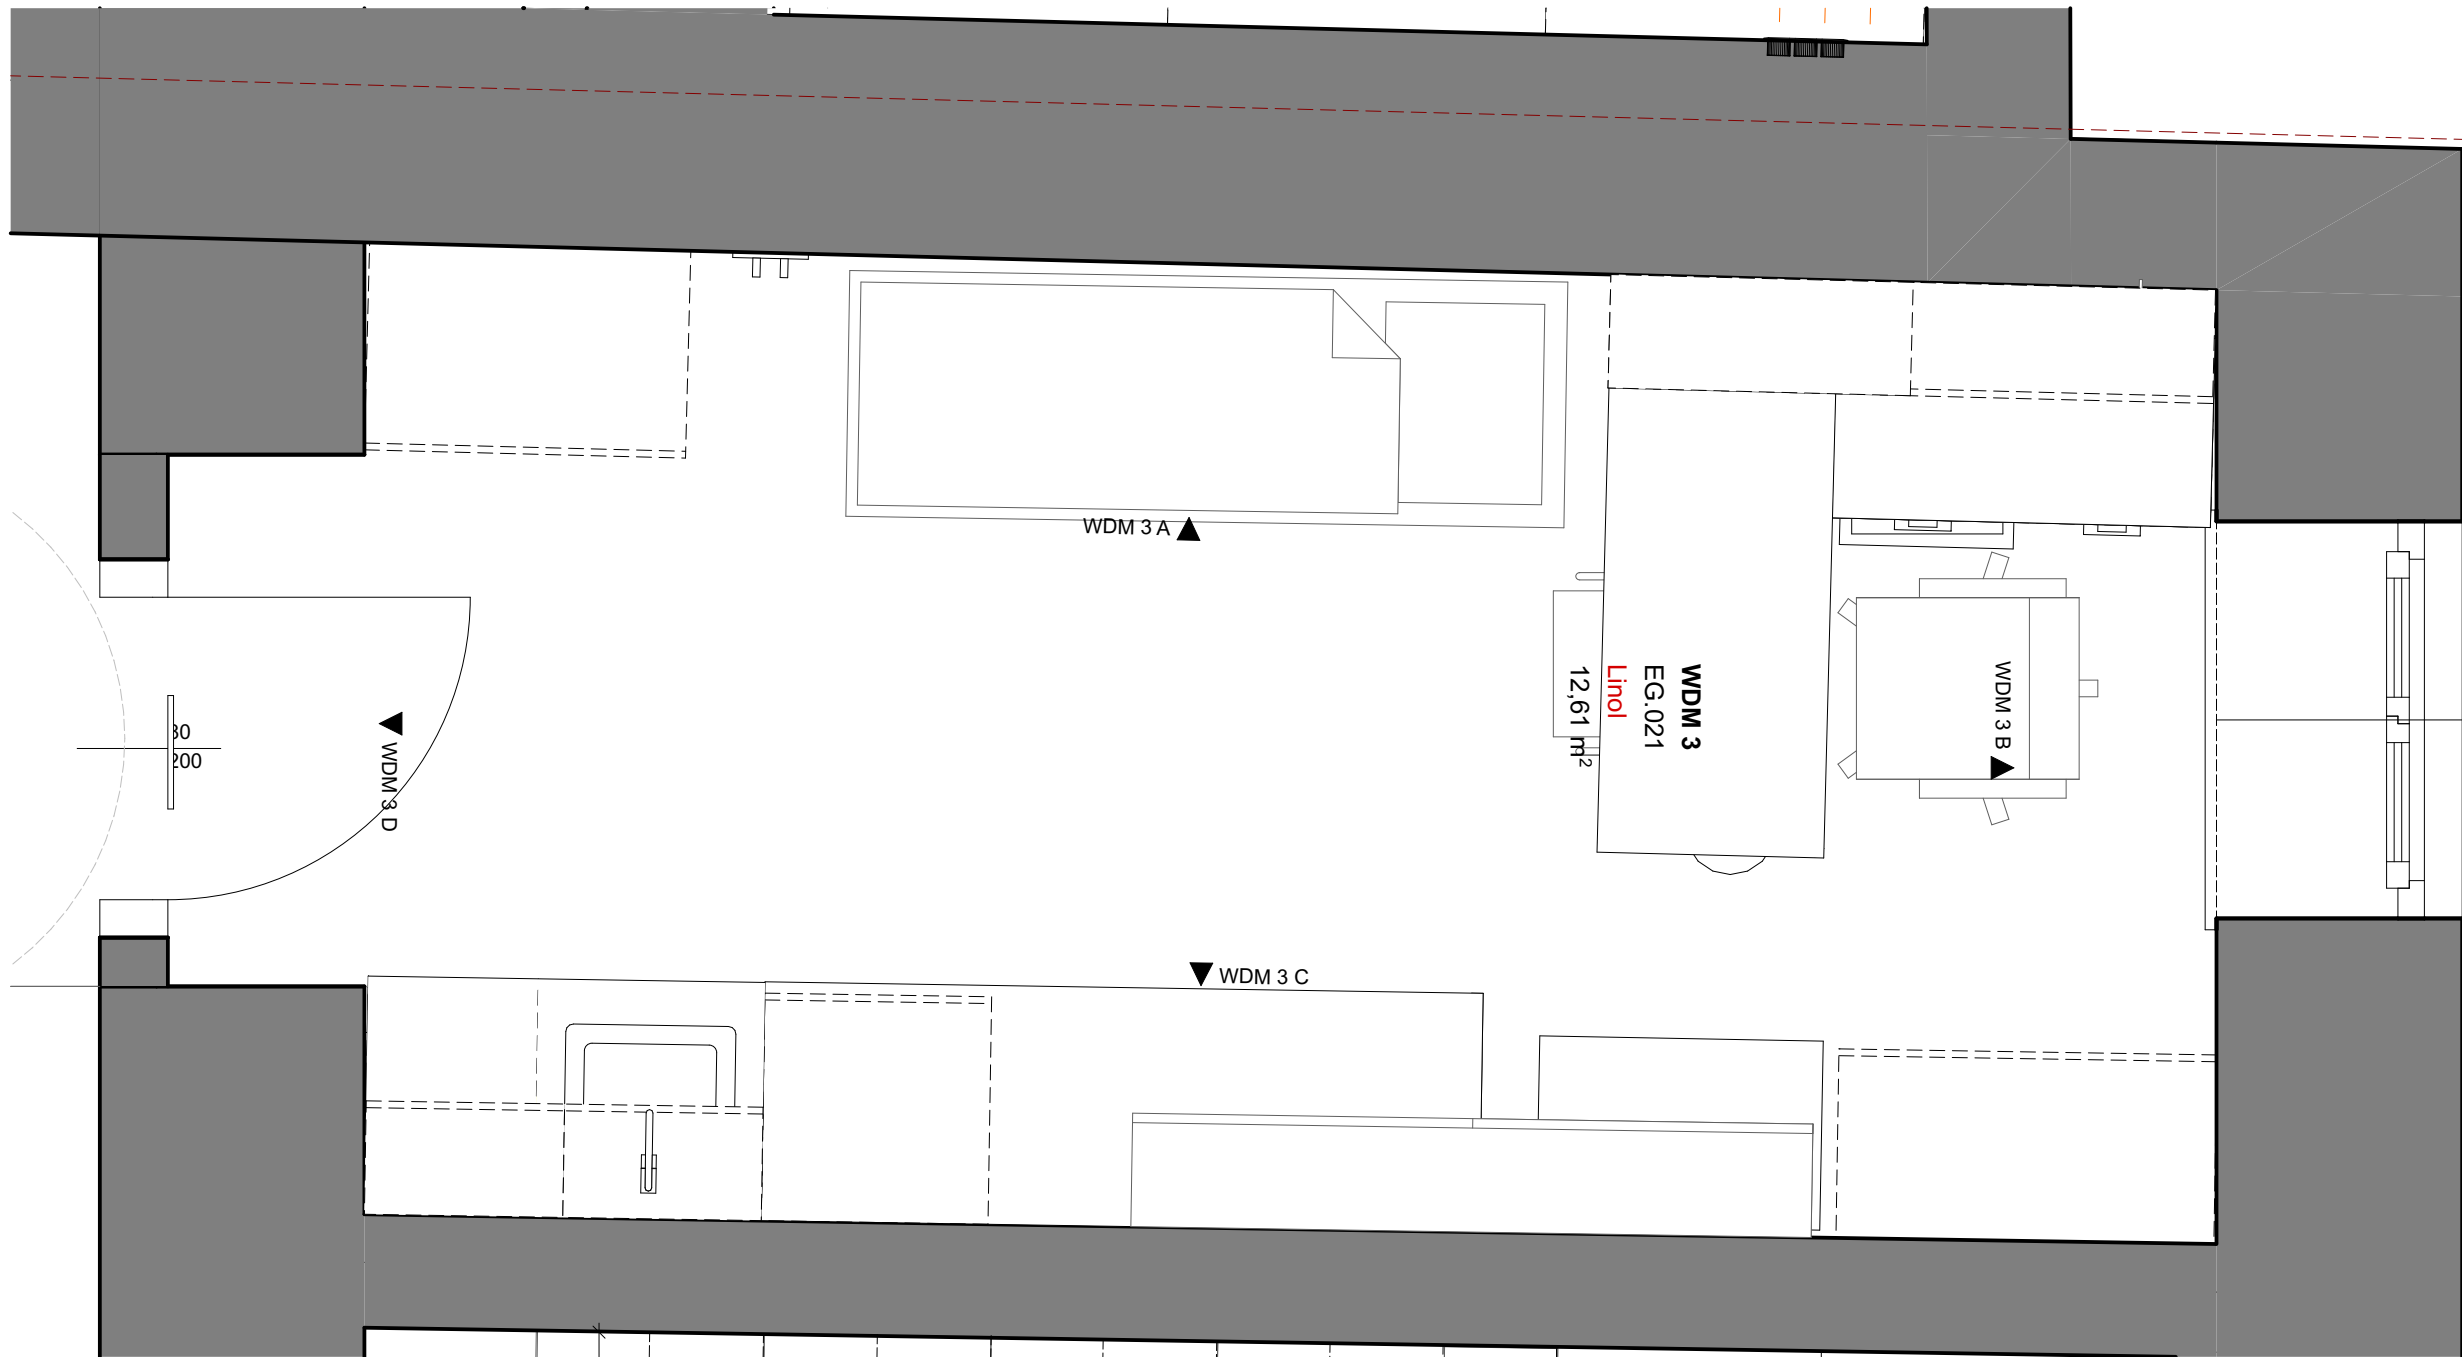

GR - WDM 3 1:20

BAUVORHABEN:
**PVE Meidling - Umbau und
Einrichtungsplanung**

AUFTRAGGEBER
PVE Meidling
Dr. Klaus Klapper | Dr. Elisabeth Grolig
Eichenstraße 48-54
1120 Wien

ARCHITEKT:
Architekt DI Herbert Peter
Staatlich befugter u. beeideter Ziviltechniker
T: +43 699 115 30030
Capistrangasse 5/61, 1060 Wien
e-mail: h.peter@europroject.com



PLAN:
**EG.021.1
GR_WDM 3**

PROJEKT-NR:
463

GEZ.:
HP

DATUM:
30.09.25

MASSSTAB:
M=1:20

EG.021_WDM 3					
Raum Nr.	Raumname	Gewerk	Position	Anzahl	Objekt
EG.021					
	WDM 3	Ausst. Medtech	AUS.07	2	Seifen/Desinfektions Spender
	WDM 3	Ausst. Medtech	Bestand	1	Untersuchungsliege

	WDM 3	Ausstattung	AUS.00	1	Kleiderhaken
	WDM 3	Ausstattung	AUS.01	1	Mistkübel
	WDM 3	Ausstattung	AUS.02	1	Patientenstuhl
	WDM 3	Ausstattung	AUS.03	1	Bürostuhl
	WDM 3	Ausstattung	AUS.08	1	Handtuchspender

	WDM 3	Elektro	EL	1	Brandmelder
	WDM 3	Elektro	EL	4	Deckenleuchte

	WDM 3	IT	IT	1	Bildschirm
	WDM 3	IT	IT	1	Drucker
	WDM 3	IT	IT	1	Tastatur

	WDM 3	Klima	HKLS	1	Wandklimagerät
--	-------	-------	------	---	----------------

	WDM 3	Tischler	Bestandsmöbel	1	Hochschrank
	WDM 3	Tischler	Bestandsmöbel umhängen	2	Oberschrank offen
	WDM 3	Tischler	MÖB.00.03	1	Waschverbau 2 Teilig (45-60)
	WDM 3	Tischler	MÖB.01.01b	1	Schreibtisch 150x60
	WDM 3	Tischler	MÖB.01.02a	1	Schreibtisch Sideboard 100x50
	WDM 3	Tischler	Pos.21.01	1	Oberschrank 2-flügelig
	WDM 3	Tischler	Pos.21.02	1	Oberschrank offen
	WDM 3	Tischler	Pos.21.03	1	Hochschrank
	WDM 3	Tischler	Pos.21.04	1	Unterschrank mit Mülleinwurf

OBJEKTLISTE - WDM 3

BAUVORHABEN:

**PVE Meidling - Umbau und
Einrichtungsplanung**

AUFTRAGGEBER

PVE Meidling
Dr. Klaus Klapper | Dr. Elisabeth Grolig

Eichenstraße 48-54
1120 Wien

ARCHITEKT:

Architekt DI Herbert P e t e r
Staatlich befugter u. beeideter Ziviltechniker


T: +43 699 115 30030
Capistrangasse 5/61, 1060 Wien
e-mail: h.peter@europroject.com



PLAN:


EG.021.2
Objektliste_WDM 3

PROJEKT-NR: 463	DATUM: 30.09.25
GEZ.: HP	MASSSTAB: M=1:1

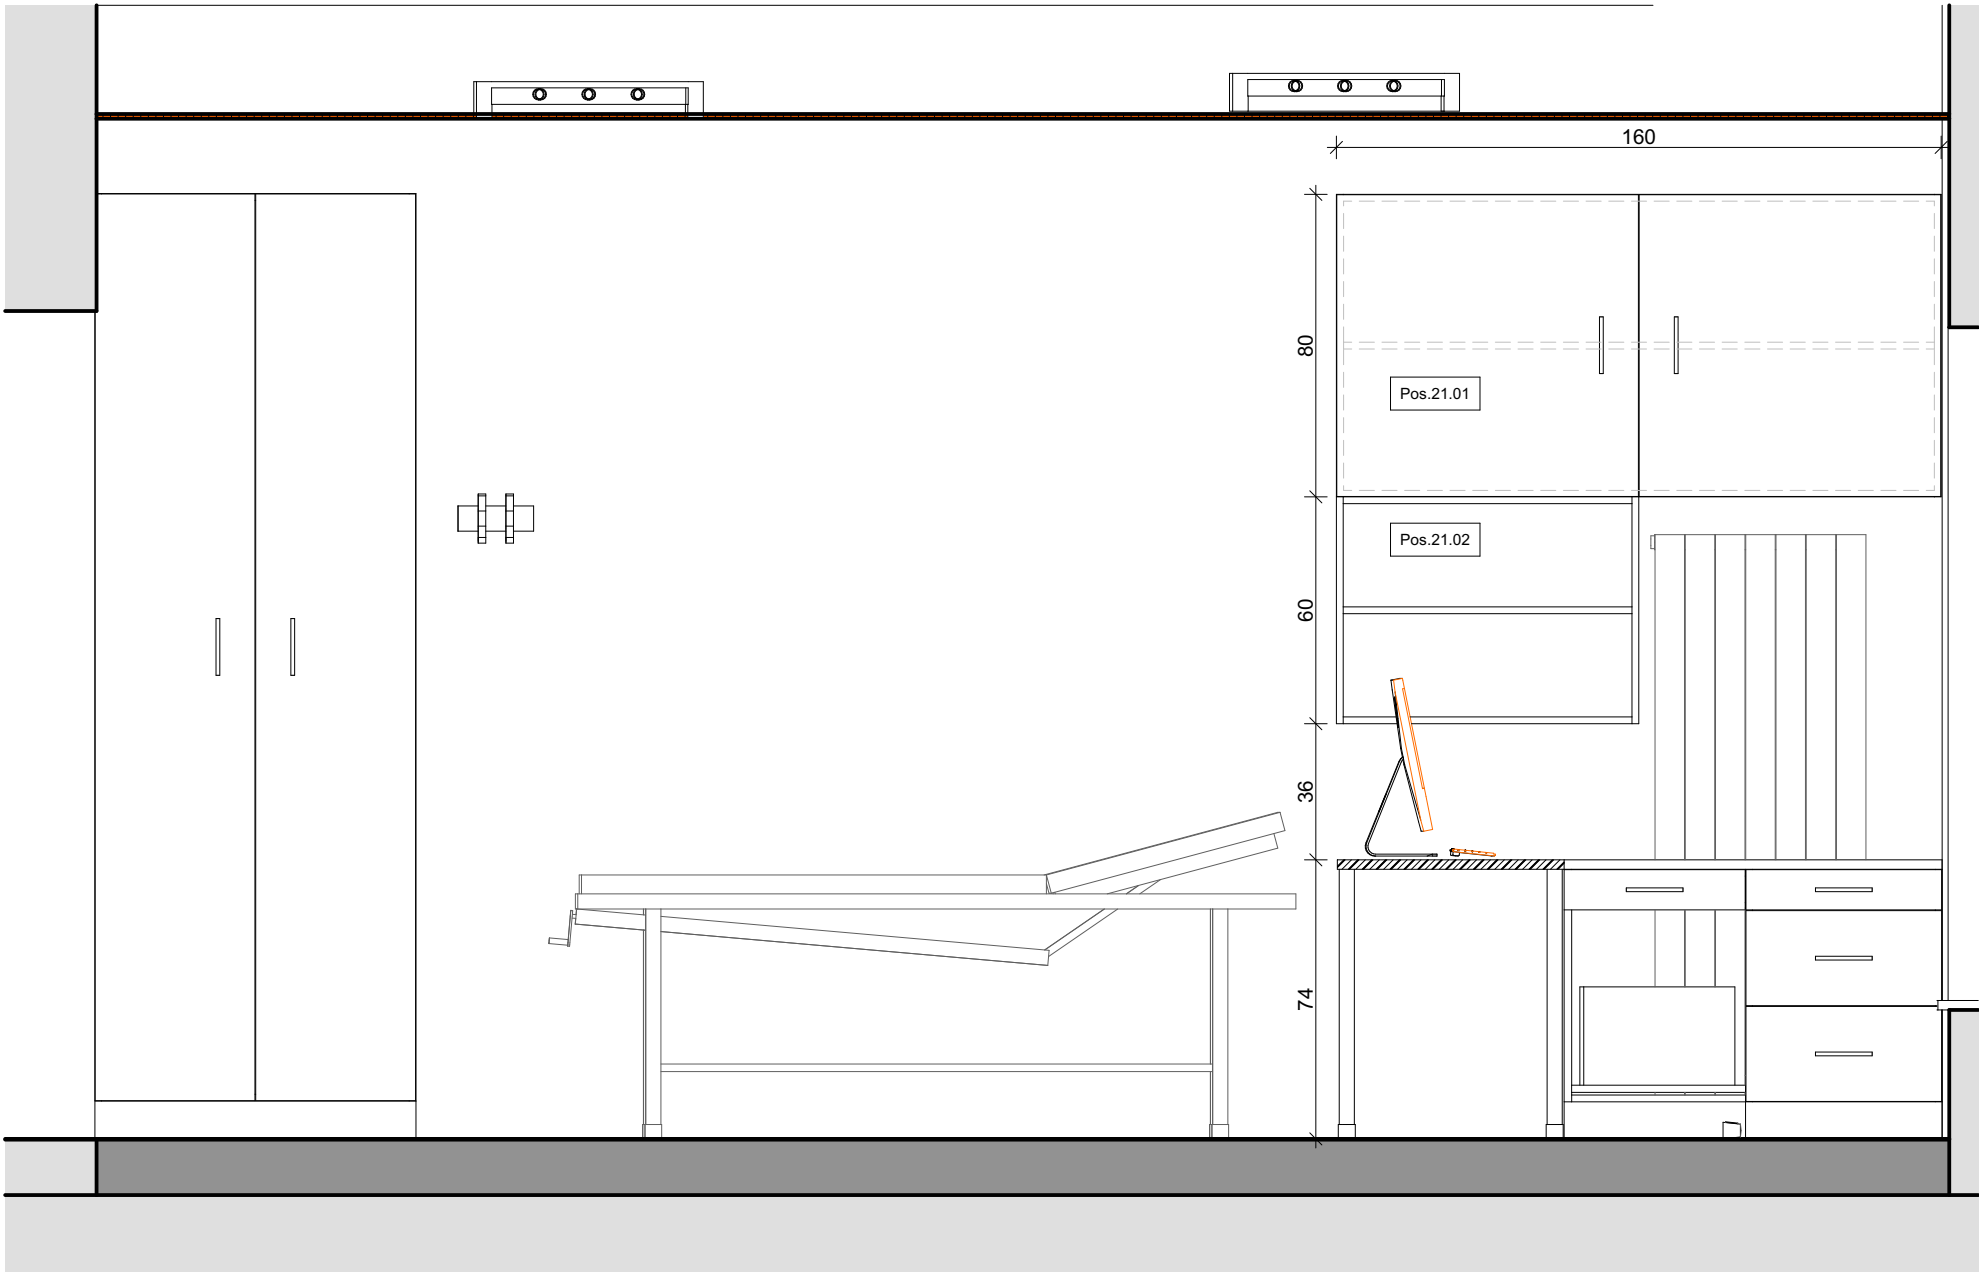

IA - WDM 3 - A

1:20

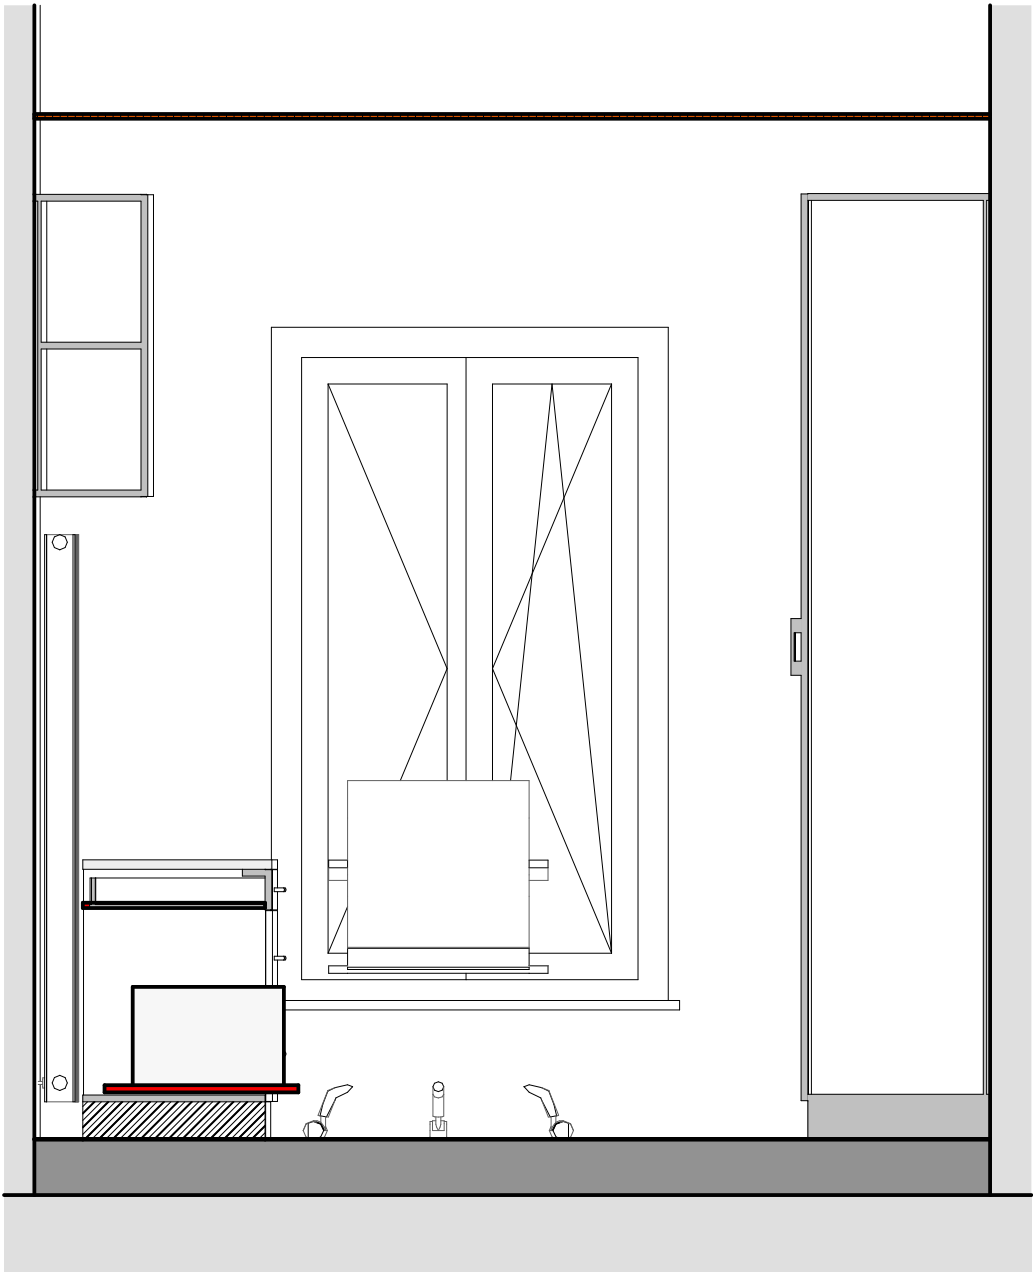

IA - WDM 3 - B

1:20

BAUVORHABEN:

**PVE Meidling - Umbau und
Einrichtungsplanung**

AUFTRAGGEBER

PVE Meidling
Dr. Klaus Klapper | Dr. Elisabeth Grolig
Eichenstraße 48-54
1120 Wien

ARCHITEKT:

Architekt DI Herbert Peter
Staatlich befugter u. beeideter Ziviltechniker
T: +43 699 115 30030
Capistrangasse 5/61, 1060 Wien
e-mail: h.peter@europroject.com



PLAN:


EG.021.3
IA_WDM 3 A+B

PROJEKT-NR:
463

GEZ.:
HP


DATUM:
30.09.25

MASSTAB:
M=1:20

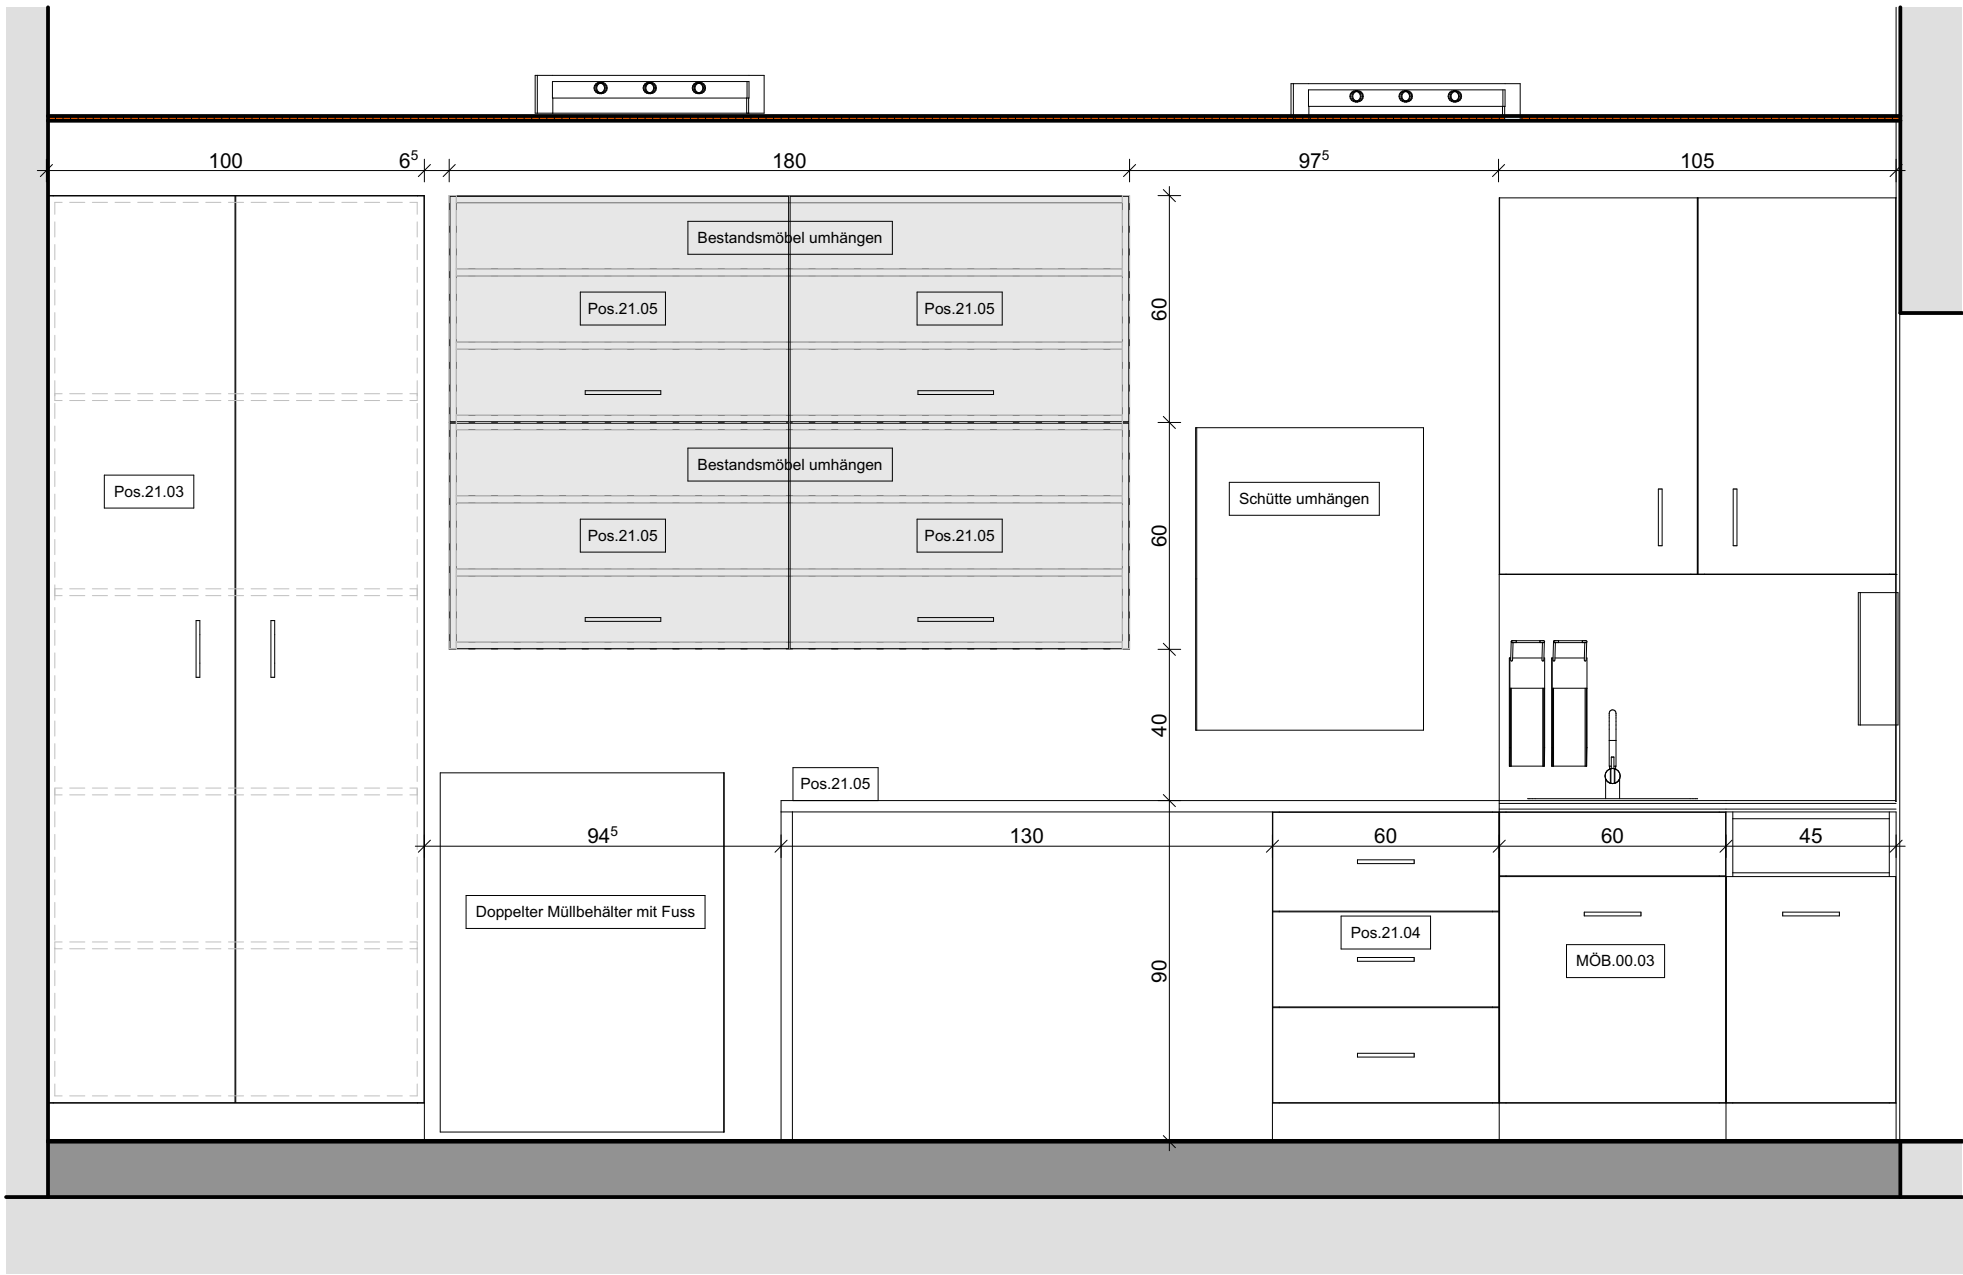

IA - WDM 3 - C

1:20

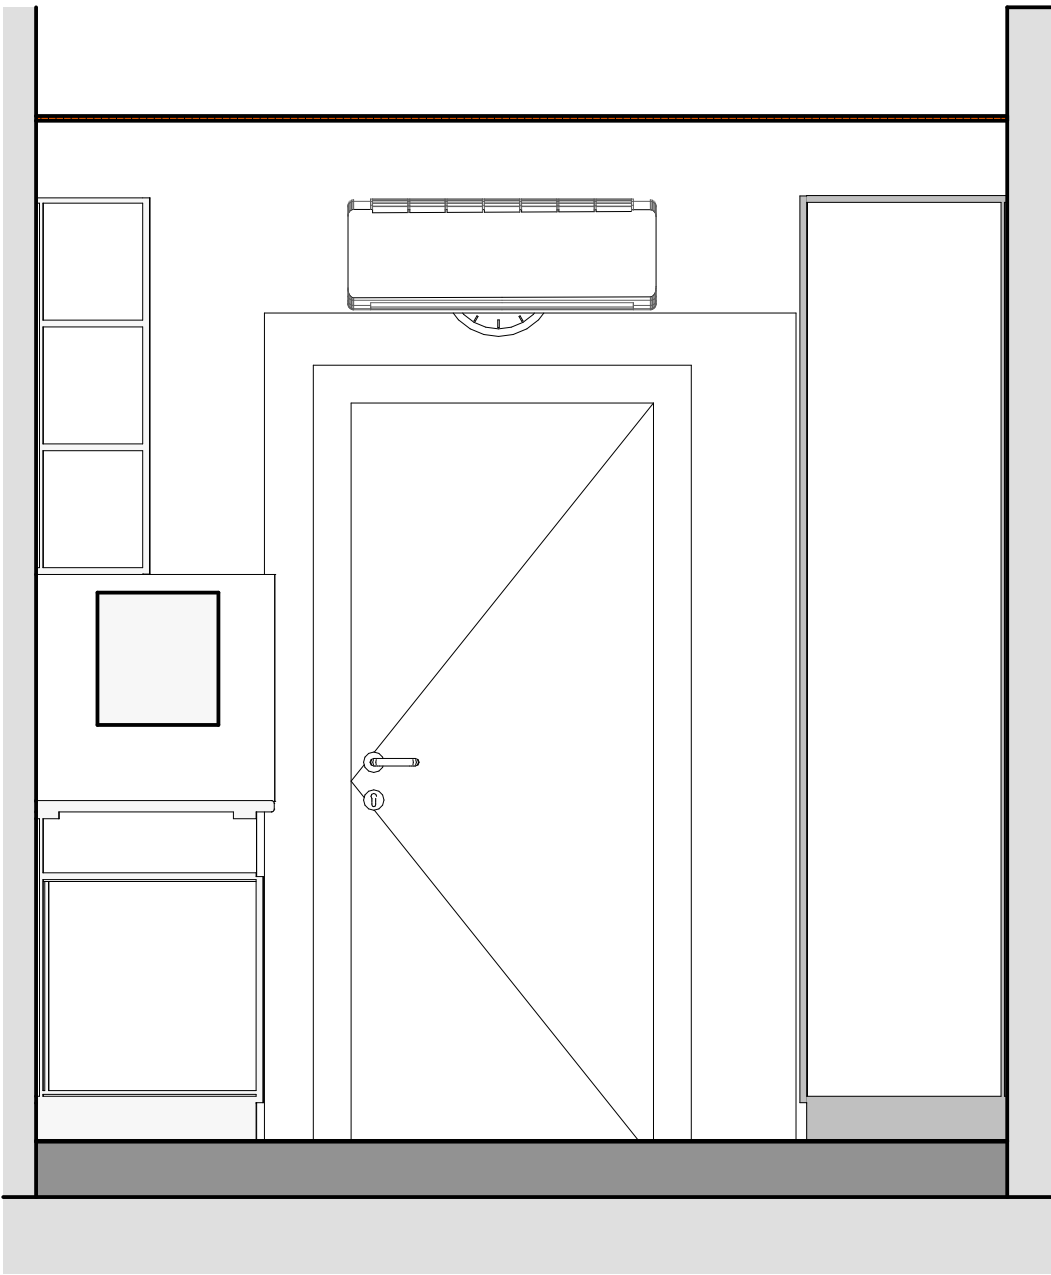

IA - WDM 3 - D

1:20

BAUVORHABEN:
**PVE Meidling - Umbau und
Einrichtungsplanung**

AUFTRAGGEBER
PVE Meidling
Dr. Klaus Klapper | Dr. Elisabeth Grolig
Eichenstraße 48-54
1120 Wien


ARCHITEKT:
Architekt DI Herbert Peter
Staatlich befugter u. beeideter Ziviltechniker
T: +43 699 115 30030
Capistrangasse 5/61, 1060 Wien
e-mail: h.peter@europroject.com



PLAN:
**EG.021.4
IA_WDM 3 C+D**

PROJEKT-NR:
463
GEZ.:
HP

DATUM:
30.09.25
MASSSTAB:
M=1:20

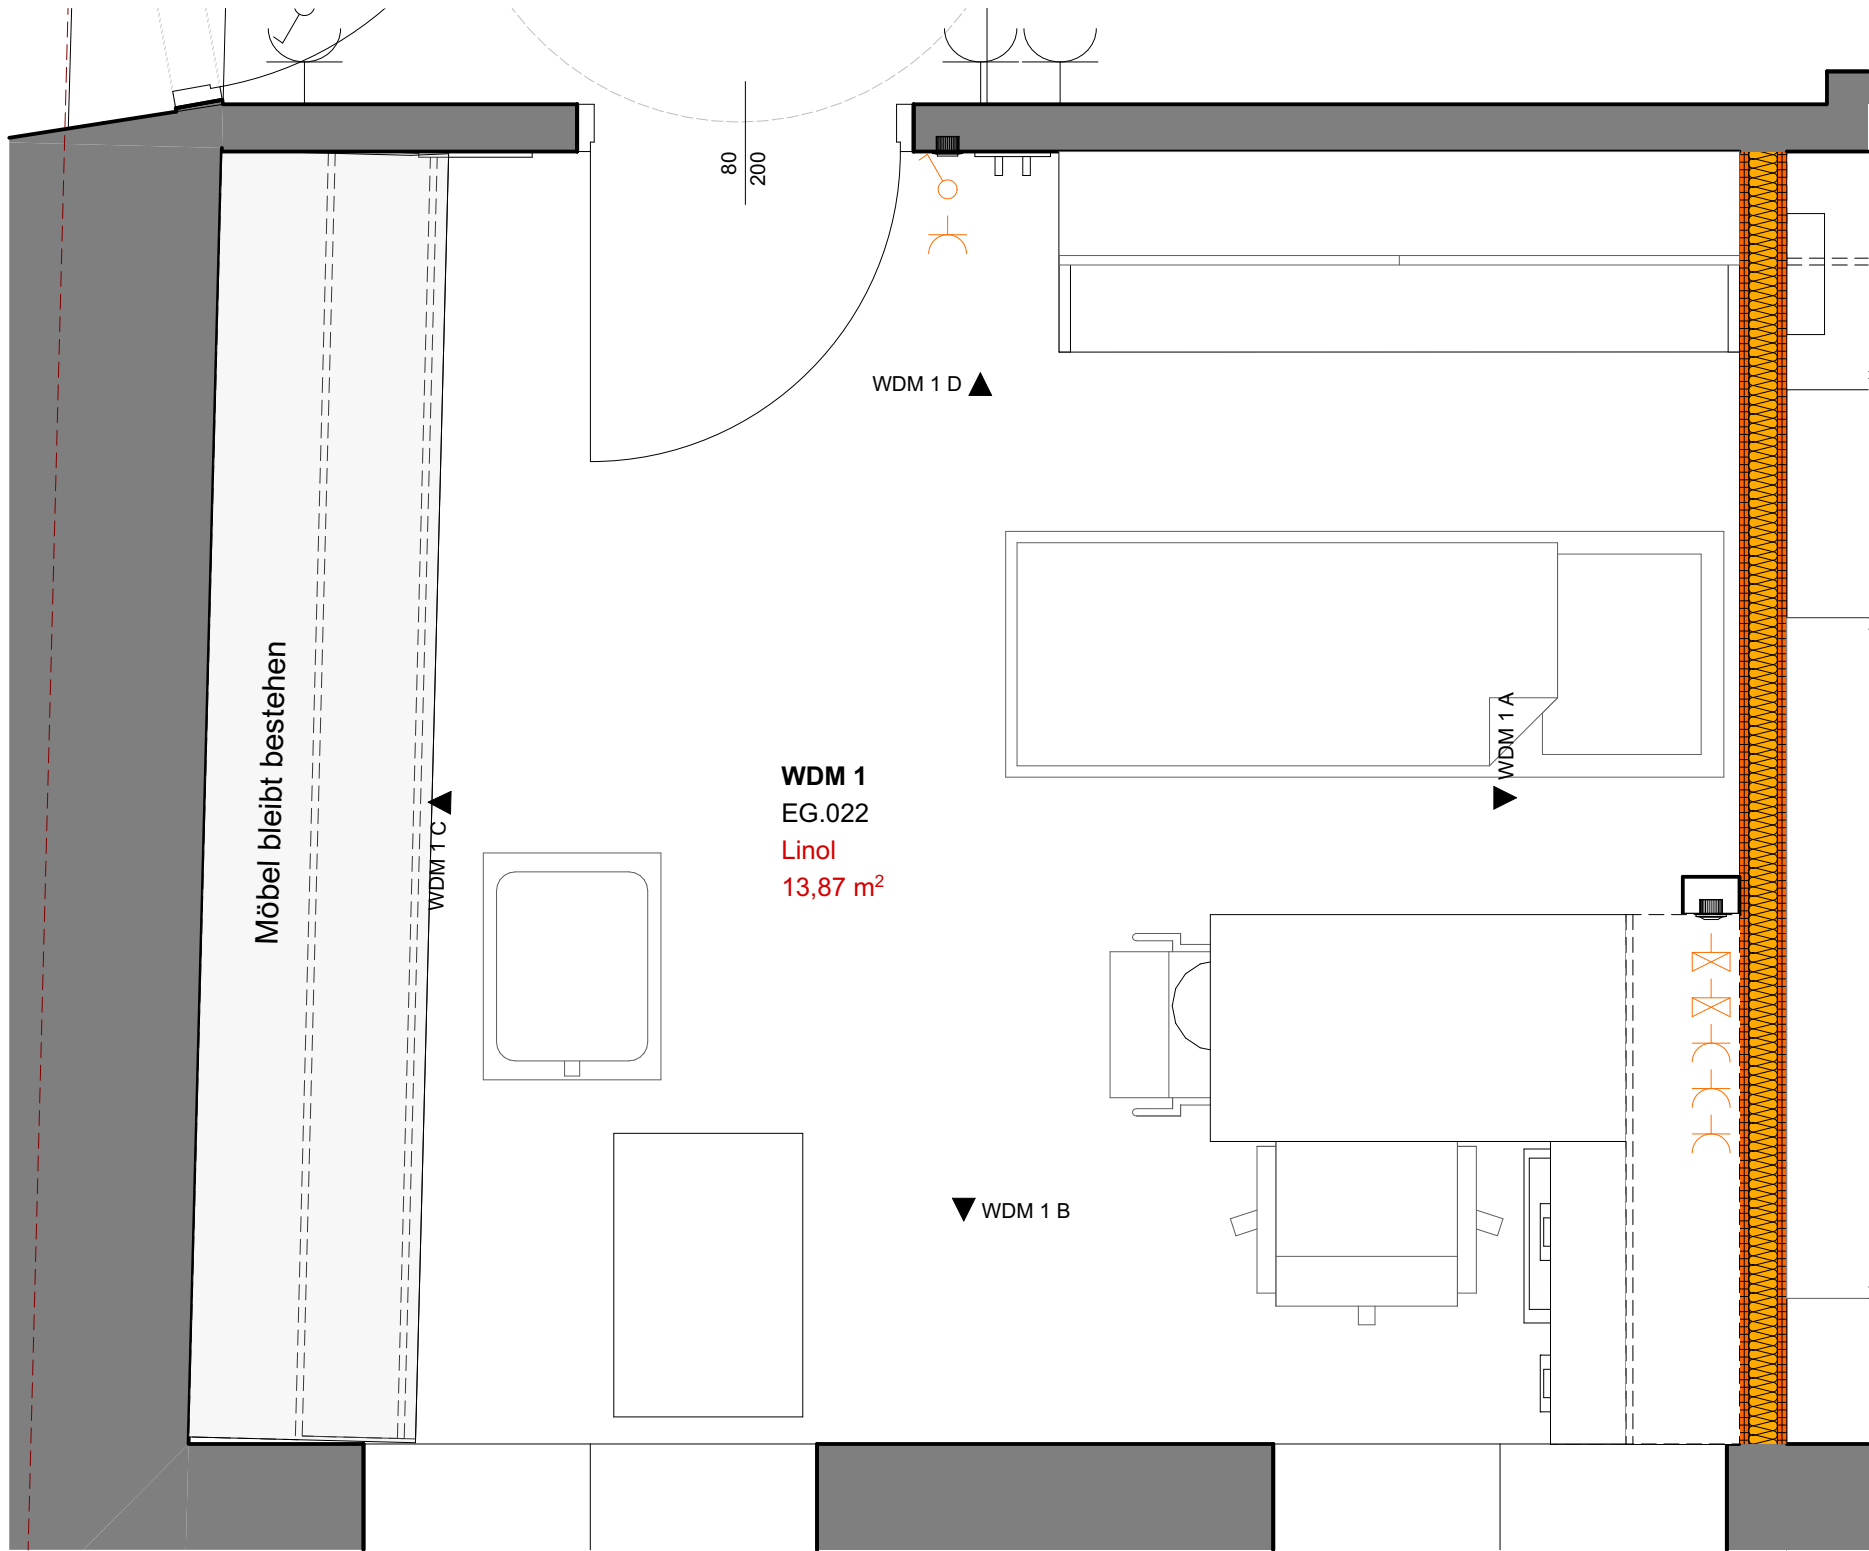

GR - WDM 1

1:20

EG.022_WDM 1					
Raum Nr.	Raumname	Gewerk	Position	Anzahl	Objekt
EG.022					
	WDM 1	Ausst. Medtech	Bestand	1	Gerätewagen
	WDM 1	Ausst. Medtech	Bestand	1	Untersuchungsliege

	WDM 1	Ausstattung	AUS.00	1	Kleiderhaken
	WDM 1	Ausstattung	AUS.01	1	Mistkübel
	WDM 1	Ausstattung	AUS.02	1	Patientenstuhl
	WDM 1	Ausstattung	AUS.03	1	Bürostuhl
	WDM 1	Ausstattung	AUS.04	1	Uhr

	WDM 1	Elektro	EL	1	Schalter + Steckdose
	WDM 1	Elektro	EL	1	Steckerleiste Schreibtisch
	WDM 1	Elektro	EL	4	Deckenleuchte

	WDM 1	IT	IT	1	Bildschirm
	WDM 1	IT	IT	1	Tastatur

	WDM 1	Klima	HKLS	1	Wandklimagerät
--	-------	-------	------	---	----------------

	WDM 1	Tischler	Bestandsmöbel umhängen	1	Oberschrank offen
	WDM 1	Tischler	MÖB.01.01b	1	Schreibtisch 150x60
	WDM 1	Tischler	MÖB.02.02b	1	Schreibtisch Sideboard 100x50
	WDM 1	Tischler	Pos.06.01.01	1	Unterschrank mit 4 Schubladen
	WDM 1	Tischler	Pos.06.01.08	1	Oberschrank Tür Rechts
	WDM 1	Tischler	Pos.22.03	1	Oberschrank offen
	WDM 1	Tischler	Pos.22.04	1	Oberschrank 2-flügelig

OBJEKTLISTE - WDM 1

BAUVORHABEN:
**PVE Meidling - Umbau und
Einrichtungsplanung**

AUFTRAGGEBER
PVE Meidling
Dr. Klaus Klapper | Dr. Elisabeth Grolig

Eichenstraße 48-54
1120 Wien

ARCHITEKT:
Architekt DI Herbert P e t e r
Staatlich befugter u. beeideter Ziviltechniker
T: +43 699 115 30030
Capistrangasse 5/61, 1060 Wien
e-mail: h.peter@europroject.com




PLAN:
**EG.022.1
GR_WDM 1**

PROJEKT-NR:
463

GEZ.:
HP


DATUM:
30.09.25

MASSSTAB:
M=1:20

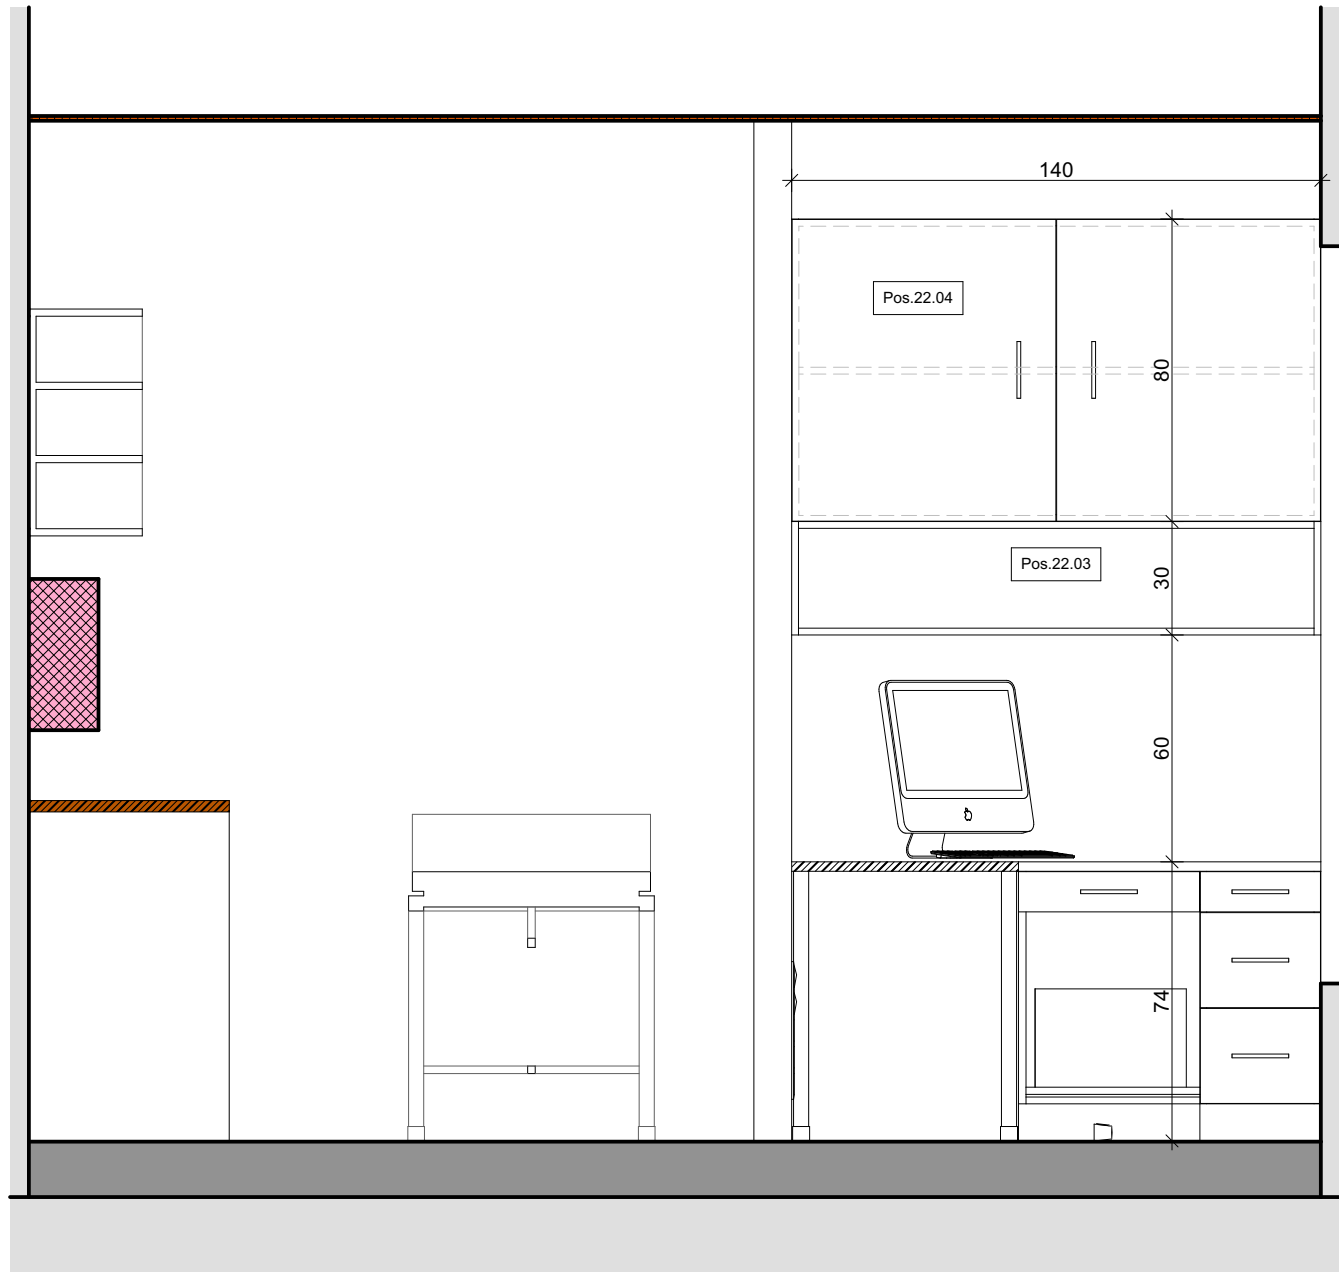

IA - WDM 1 - A

1:20

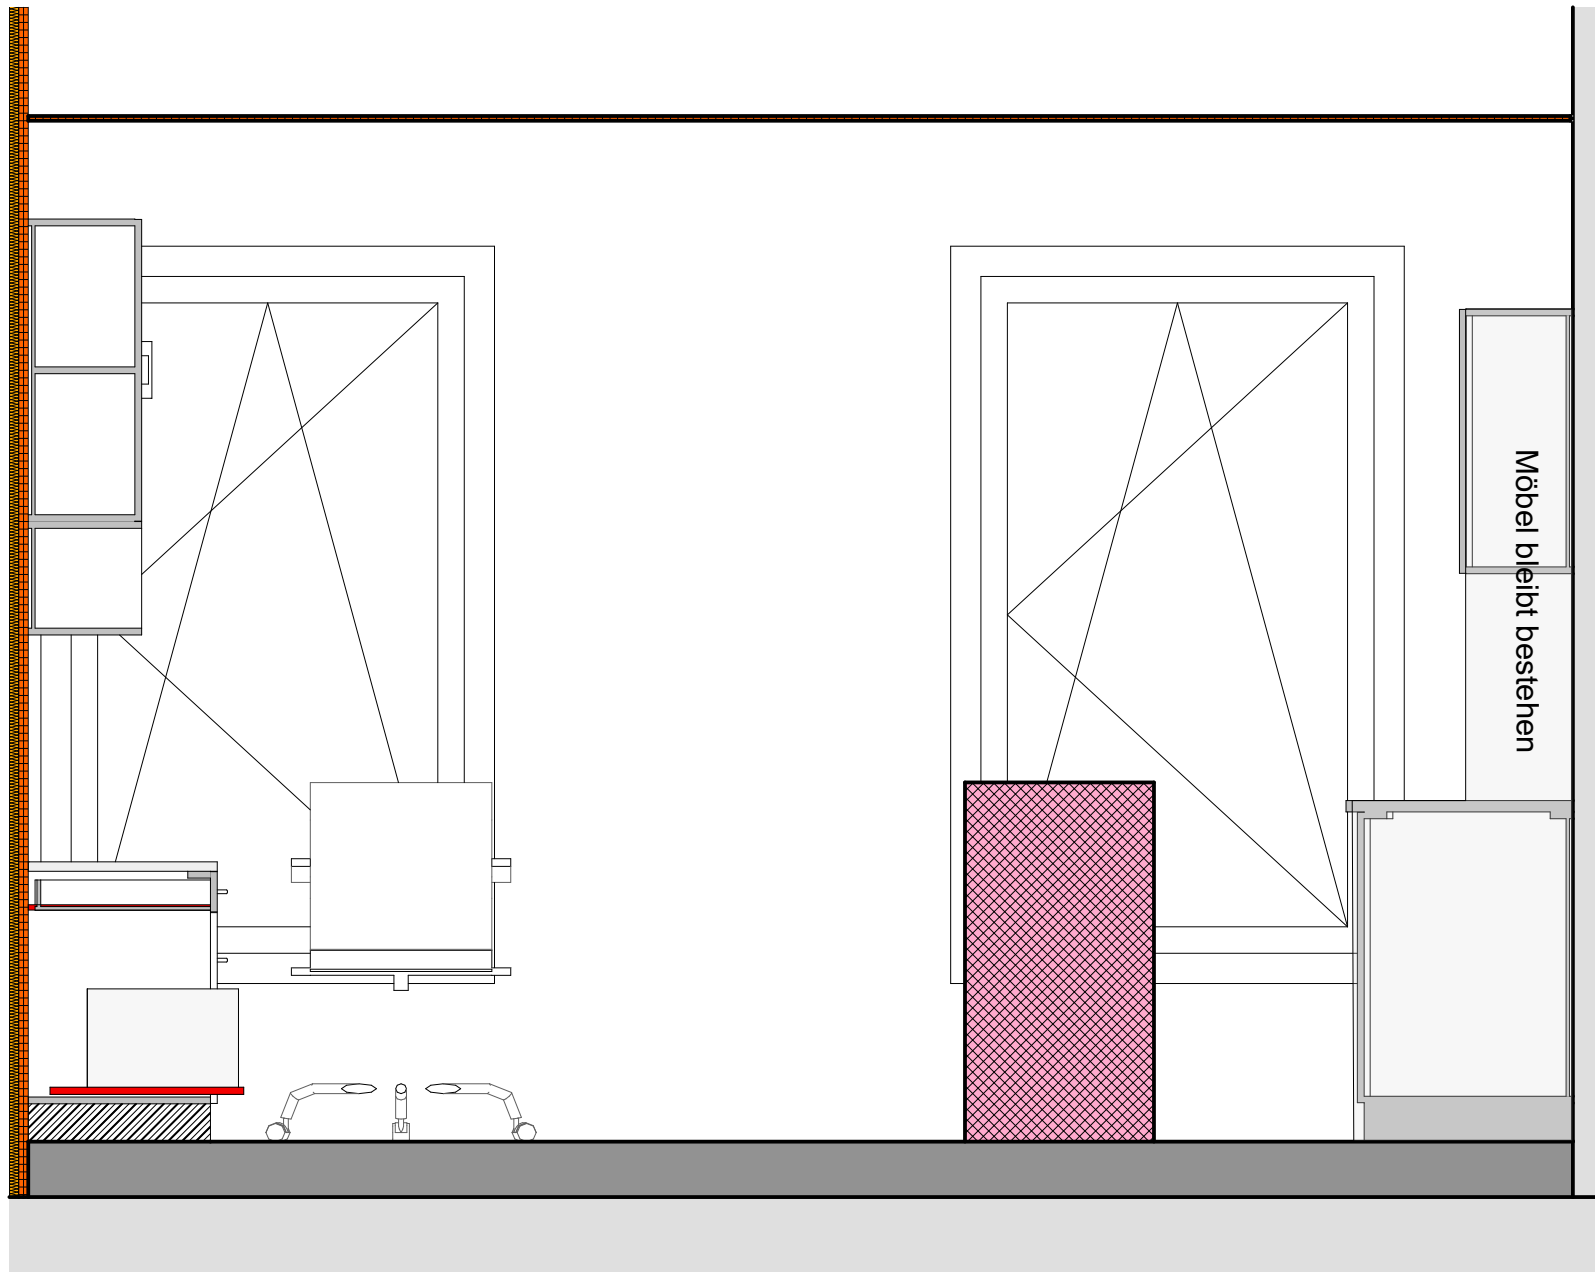

IA - WDM 1 - B

1:20

BAUVORHABEN:

**PVE Meidling - Umbau und
Einrichtungsplanung**

VORABZUG

AUFTRAGGEBER

PVE Meidling
Dr. Klaus Klapper | Dr. Elisabeth Grolig
Eichenstraße 48-54
1120 Wien

ARCHITEKT:

Architekt DI Herbert Peter
Staatlich befugter u. beeideter Ziviltechniker
T: +43 699 115 30030
Capistrangasse 5/61, 1060 Wien
e-mail: h.peter@europroject.com

EUROPROJECT
ZIVILTECHNIKER GMBH

PLAN:

EG.022.2
IA_WDM 1 A+B

PROJEKT-NR:

463

GEZ.:


HP

DATUM:

30.09.25


MASSTAB:

M=1:20

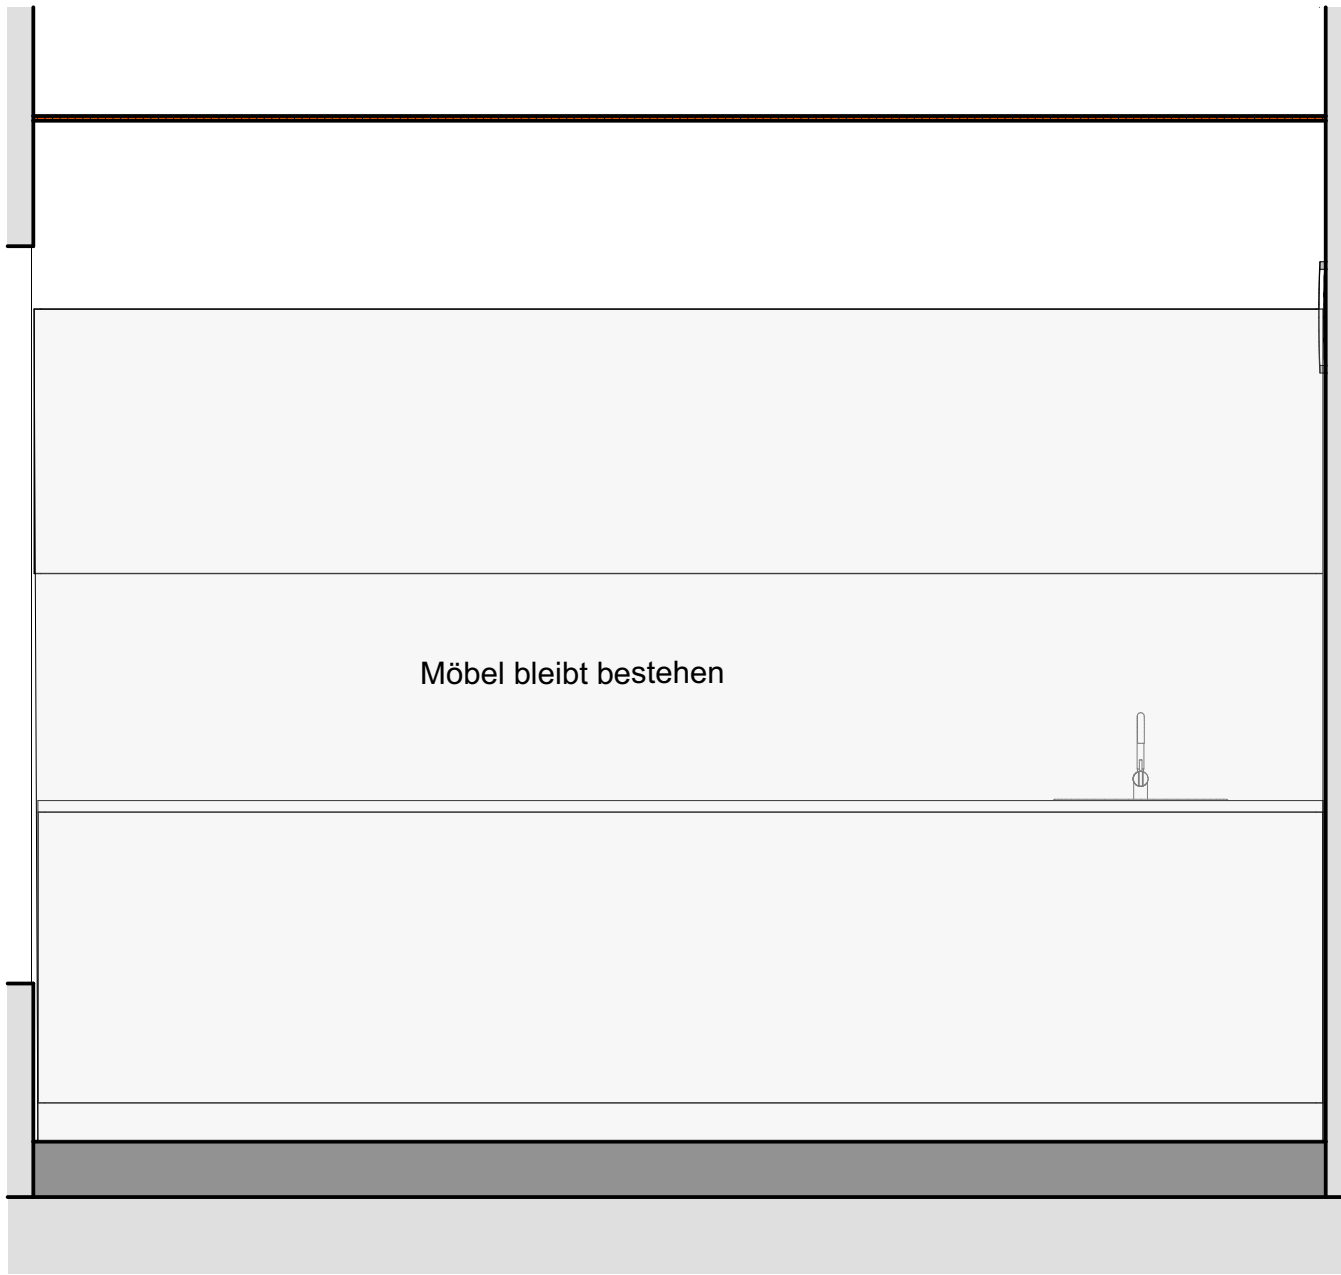

IA - WDM 1 - C

1:20

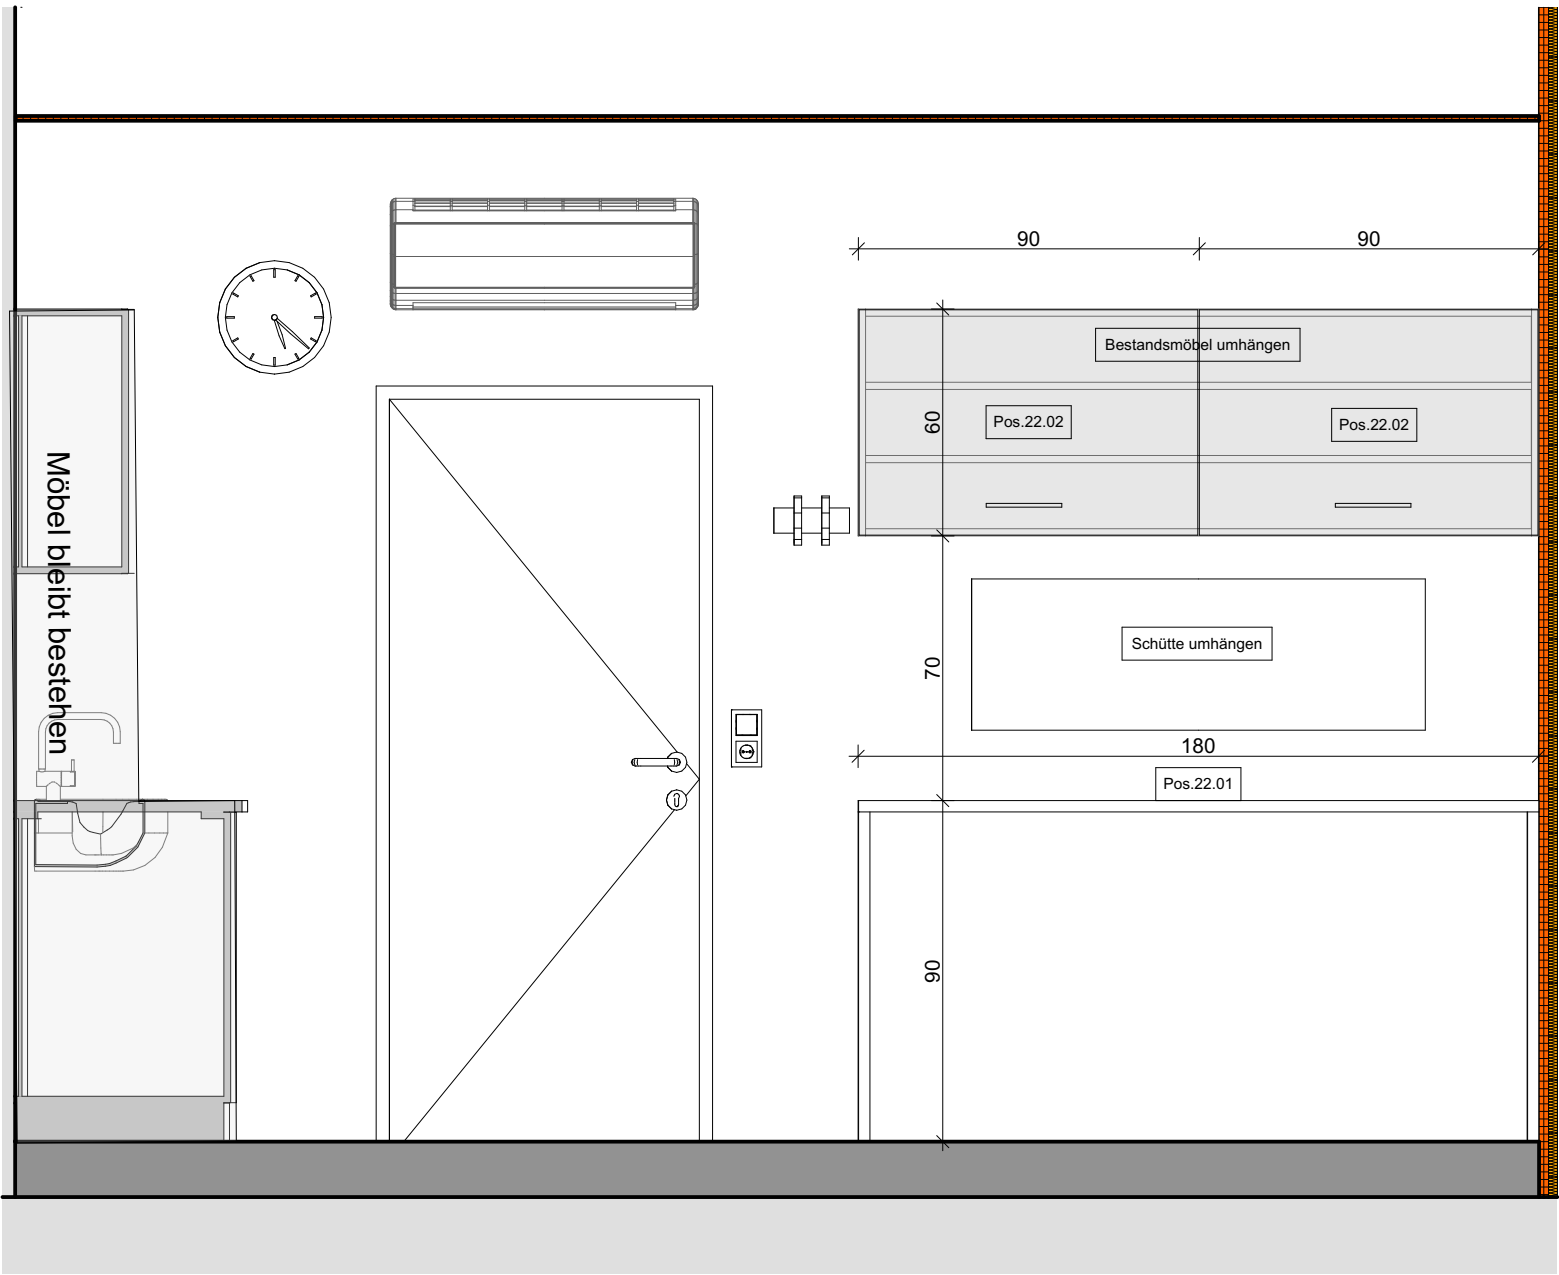

IA - WDM 1 - D

1:20

BAUVORHABEN:

**PVE Meidling - Umbau und
Einrichtungsplanung**

VORABZUG

AUFTRAGGEBER

PVE Meidling
Dr. Klaus Klapper | Dr. Elisabeth Grolig
Eichenstraße 48-54
1120 Wien

ARCHITEKT:

Architekt DI Herbert Peter
Staatlich befugter u. beeideter Ziviltechniker
T: +43 699 115 30030
Capistrangasse 5/61, 1060 Wien
e-mail: h.peter@europroject.com



PLAN:


EG.022.3
IA_WDM 3 C+D

PROJEKT-NR:
463

GEZ.:
HP

DATUM:
30.09.25

MASSSTAB:
M=1:20

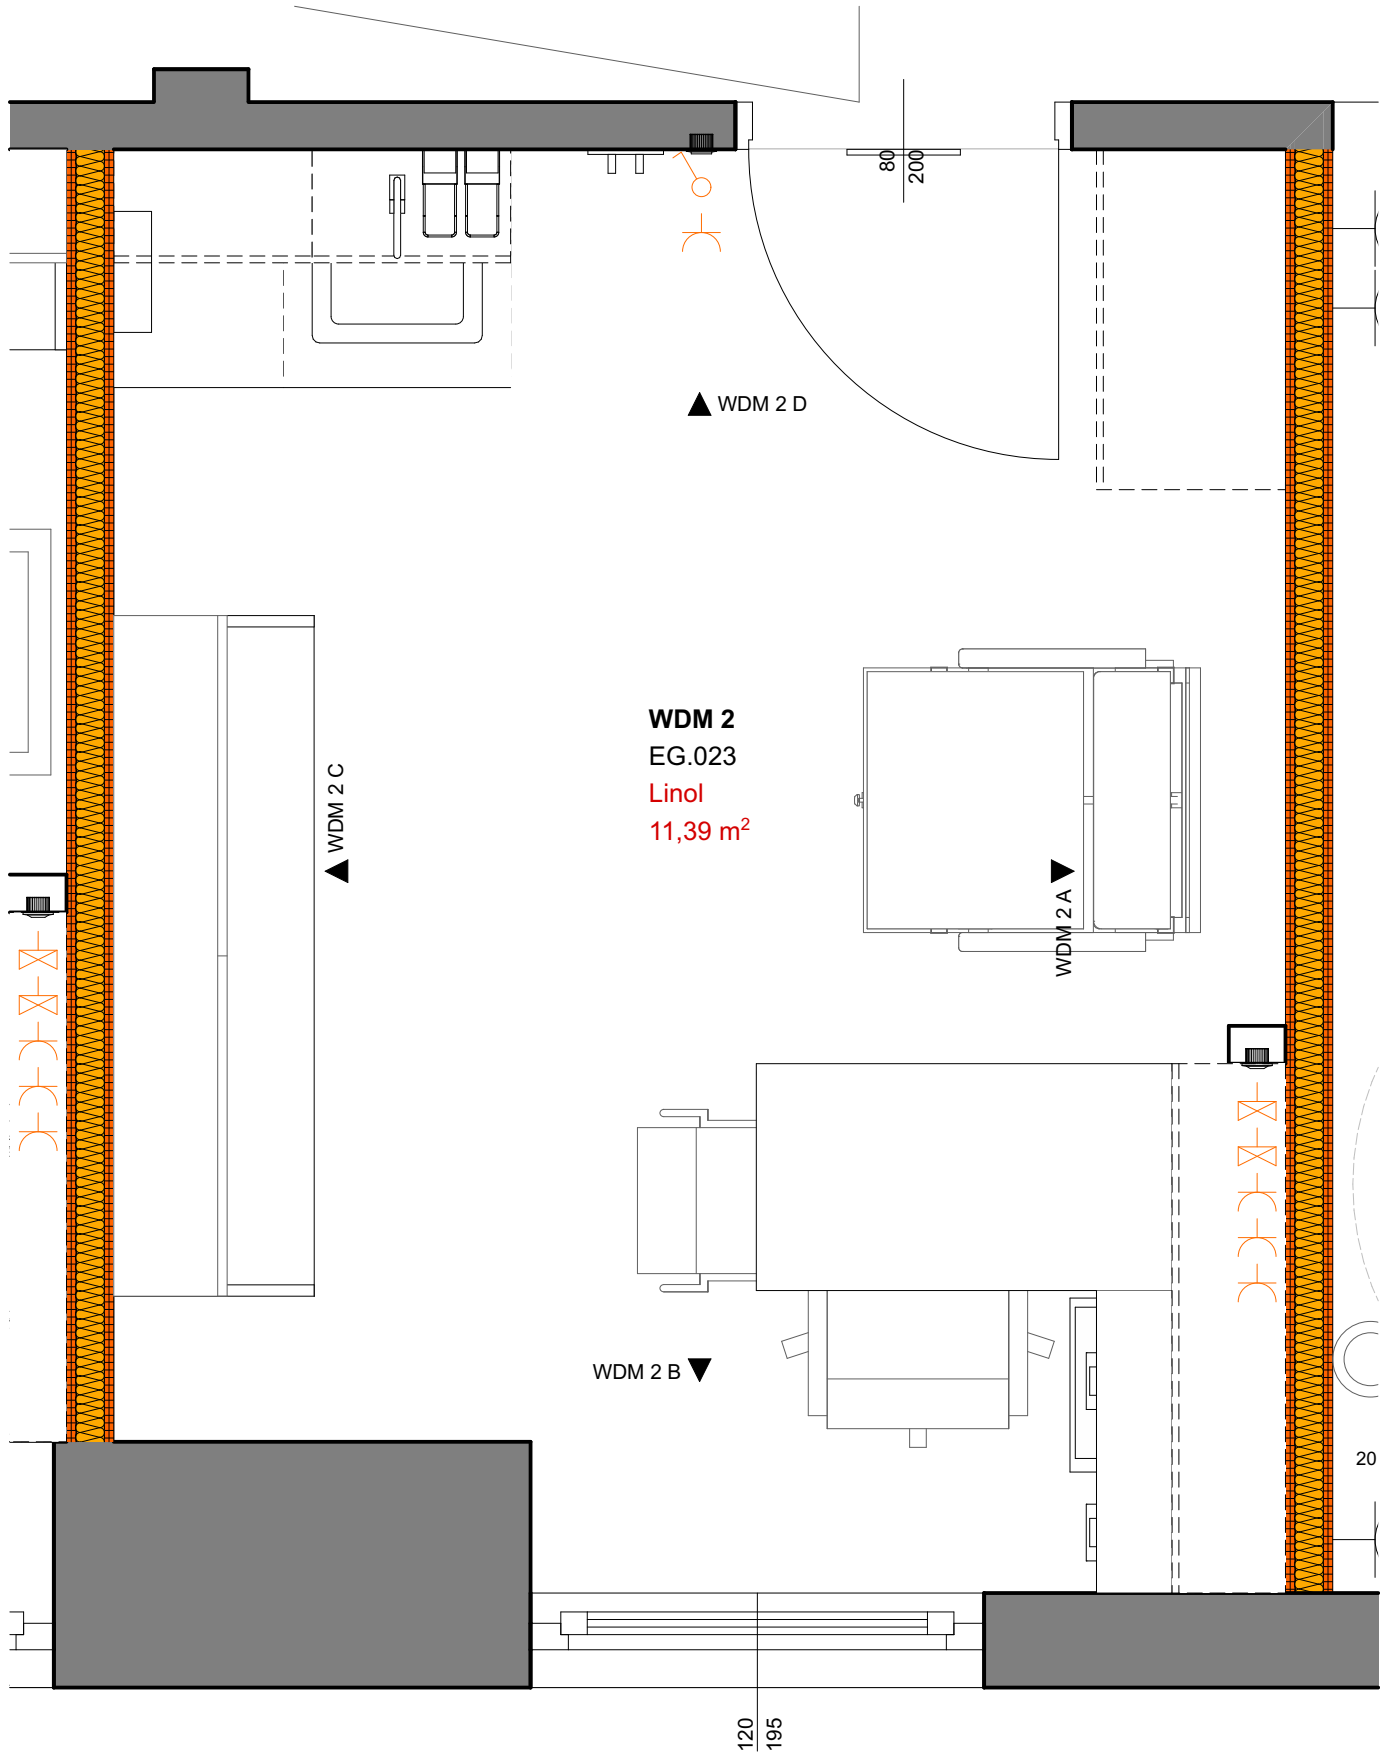

GR - WDM 2

1:20

EG.023_WDM 2					
Raum Nr.	Raumname	Gewerk	Position	Anzahl	Objekt
EG.023					
	WDM 2	Ausst. Medtech	AUS.07	2	Seifen/Desinfektions Spender
	WDM 2	Ausst. Medtech	Infusionsstuhl	1	Infusionsstuhl
	WDM 2	Ausstattung	AUS.01	1	Mistkübel
	WDM 2	Ausstattung	AUS.02	1	Patientenstuhl
	WDM 2	Ausstattung	AUS.03	1	Bürostuhl
	WDM 2	Ausstattung	AUS.04	1	Uhr
	WDM 2	Ausstattung	AUS.08	1	Handtuchspender
	WDM 2	Elektro	EL	1	Schalter + Steckdose
	WDM 2	Elektro	EL	1	Steckerleiste Schreibtisch
	WDM 2	Elektro	EL	2	Deckenleuchte
	WDM 2	Klima	HKLS	1	Wandklimagerät
	WDM 2	Tischler	Bestandsmöbel umhängen	1	Oberschrank offen
	WDM 2	Tischler	MÖB.00.03	1	Waschverbau 2 Teilig (45-60)
	WDM 2	Tischler	MÖB.01.01b	1	Schreibtisch 150x60
	WDM 2	Tischler	MÖB.02.02b	1	Schreibtisch Sideboard 100x50
	WDM 2	Tischler	Pos.23.03	1	Oberschrank offen
	WDM 2	Tischler	Pos.23.04	1	Oberschrank 2-flügelig
	WDM 2	Tischler	Pos.23.05	1	Hochschrank

OBJEKTLISTE - WDM 1

BAUVORHABEN:
**PVE Meidling - Umbau und
Einrichtungsplanung**

AUFTRAGGEBER
PVE Meidling
Dr. Klaus Klapper | Dr. Elisabeth Grolig


Eichenstraße 48-54
1120 Wien

ARCHITEKT:
Architekt DI Herbert P e t e r
Staatlich befugter u. beedeter Ziviltechniker
T: +43 699 115 30030
Capistrangasse 5/61, 1060 Wien
e-mail: h.peter@europroject.com




PLAN:
**EG.023.1
GR_WDM 2**

PROJEKT-NR: 463	DATUM: 30.09.25
GEZ.: HP	MASSTAB: M= 1:20

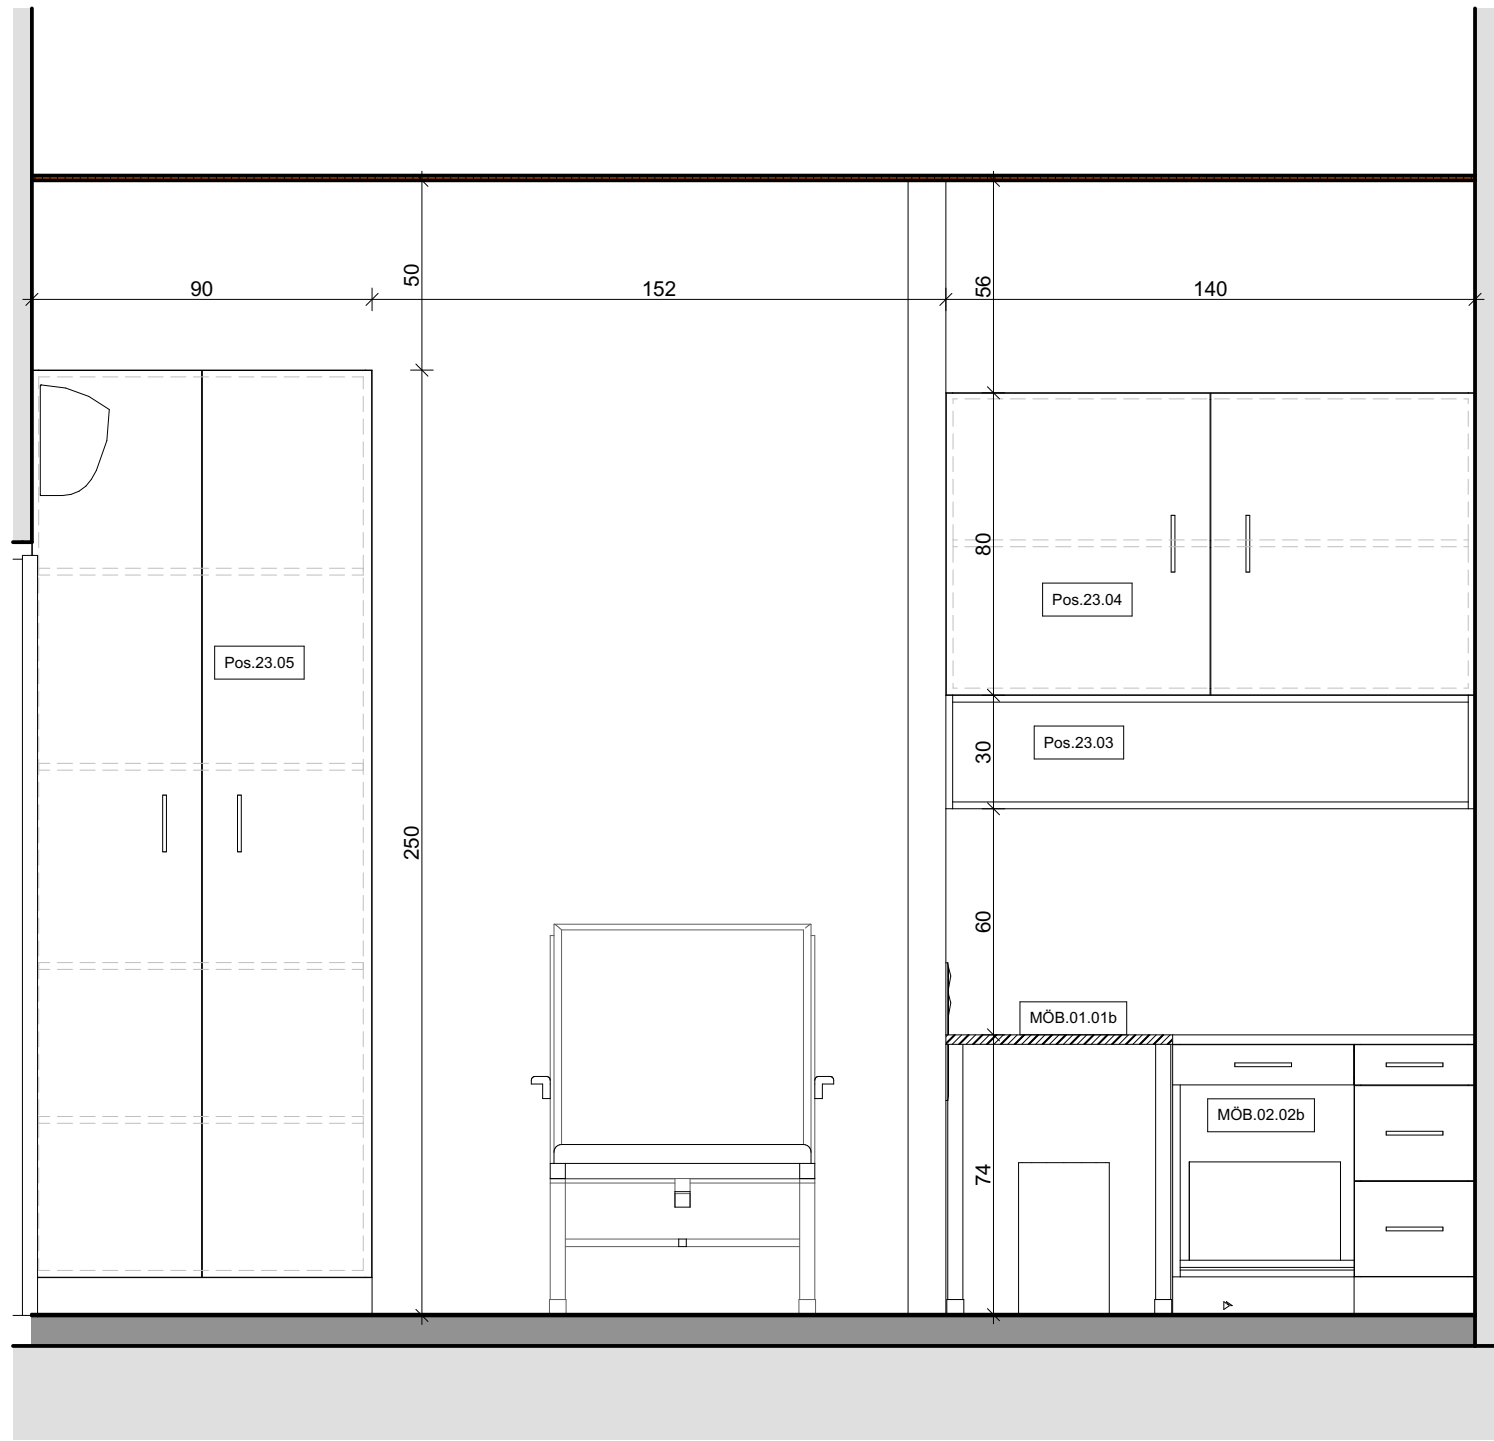

IA - WDM 2 - A

1:20

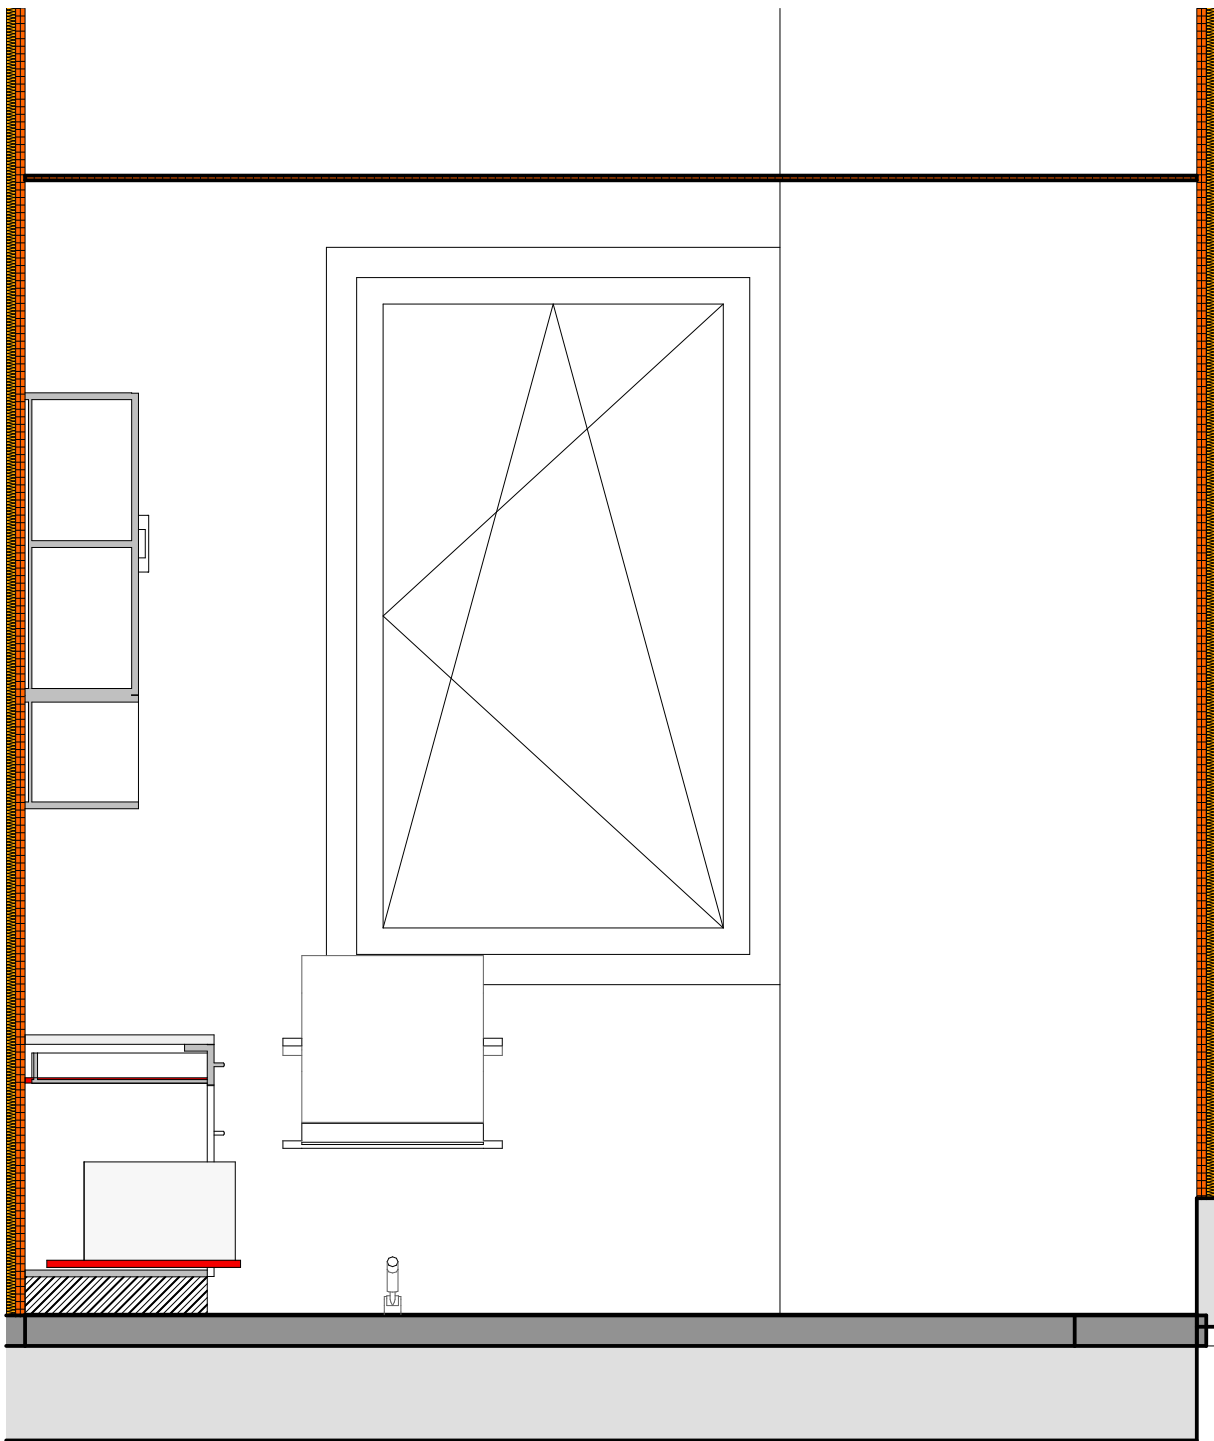

IA - WDM 2 - B

1:20

BAUVORHABEN:
**PVE Meidling - Umbau und
Einrichtungsplanung**

AUFTRAGGEBER
PVE Meidling
Dr. Klaus Klapper | Dr. Elisabeth Grolig
Eichenstraße 48-54
1120 Wien

ARCHITEKT:
Architekt DI Herbert Peter
Staatlich befugter u. beeideter Ziviltechniker
T: +43 699 115 30030
Capistrangasse 5/61, 1060 Wien
e-mail: h.peter@europroject.com




PLAN:
**EG.023.2
IA_WDM 2 A+B**

PROJEKT-NR:
463

GEZ.:
HP


DATUM:
30.09.25

MASSTAB:
M=1:20

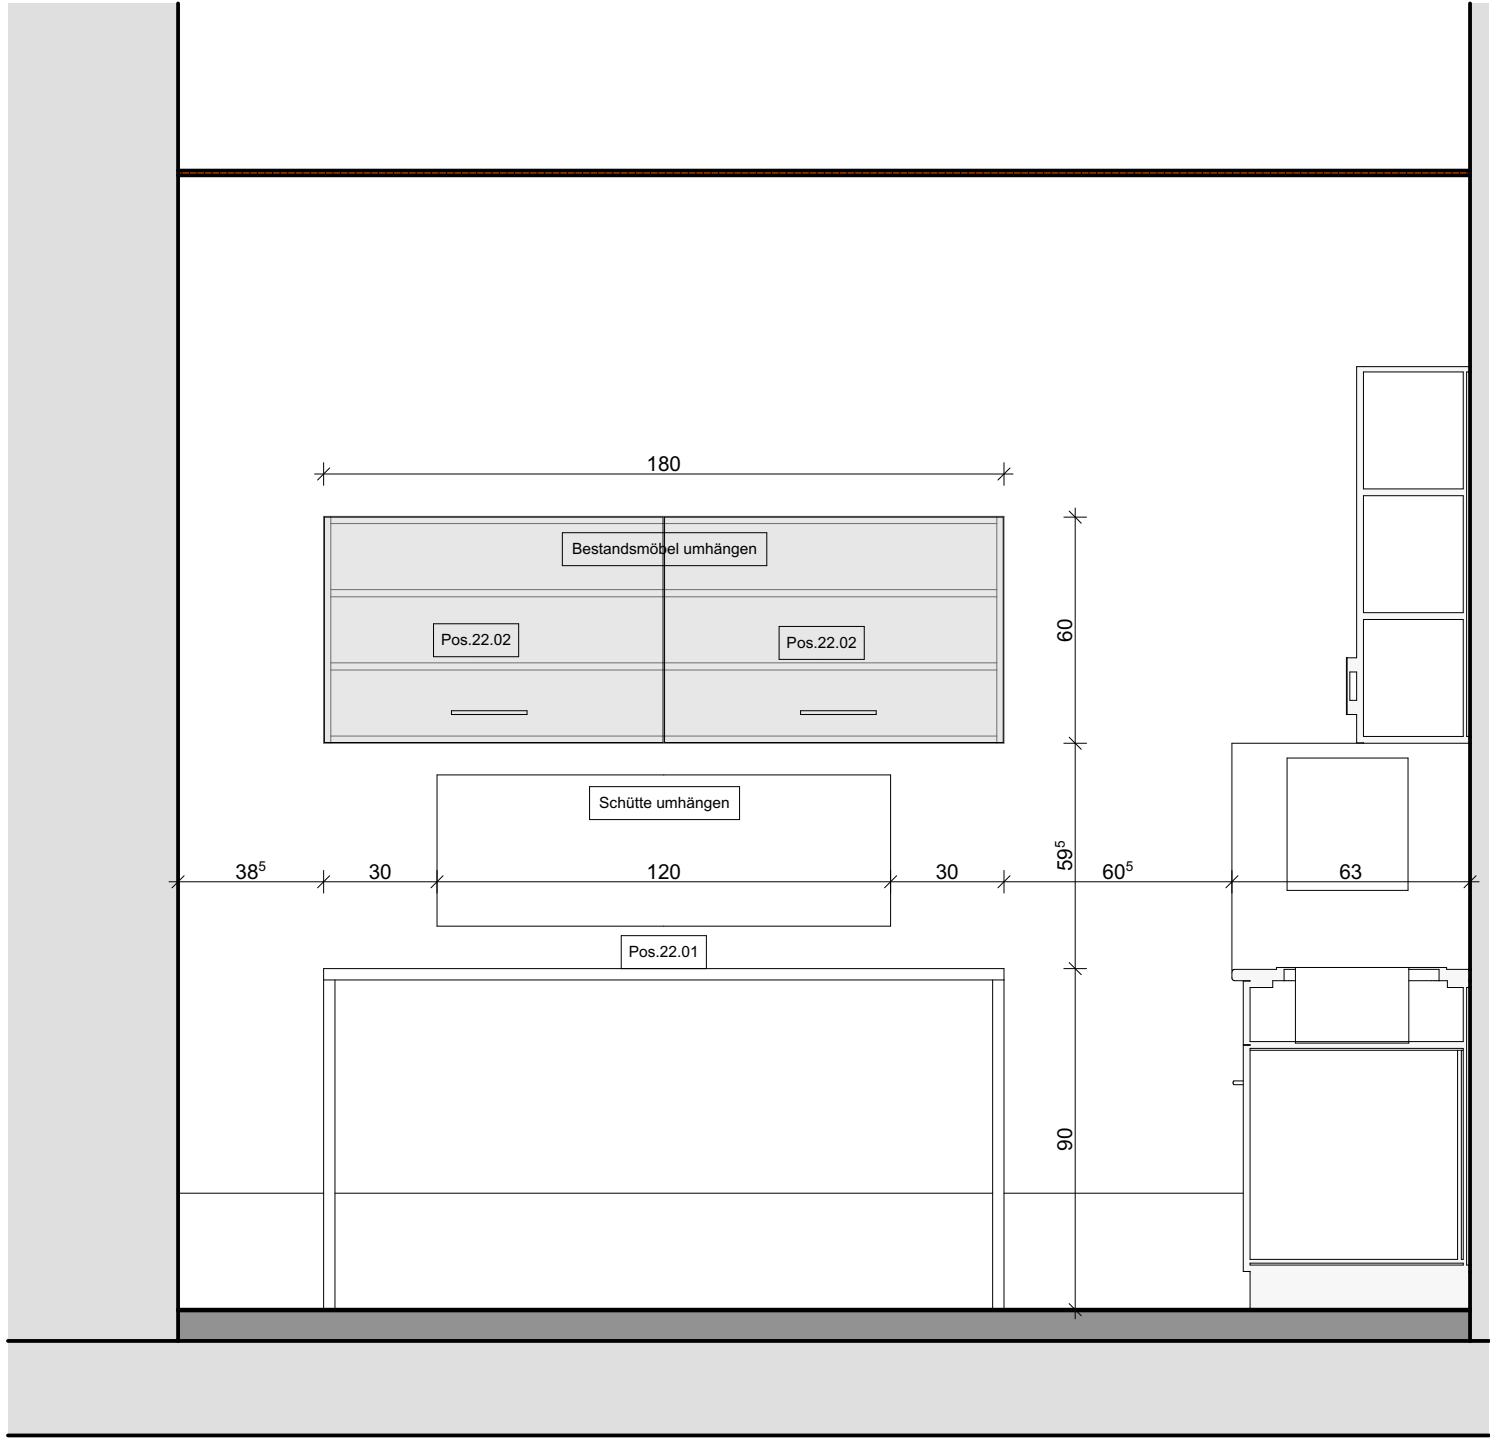

IA - WDM 2 - A

1:20

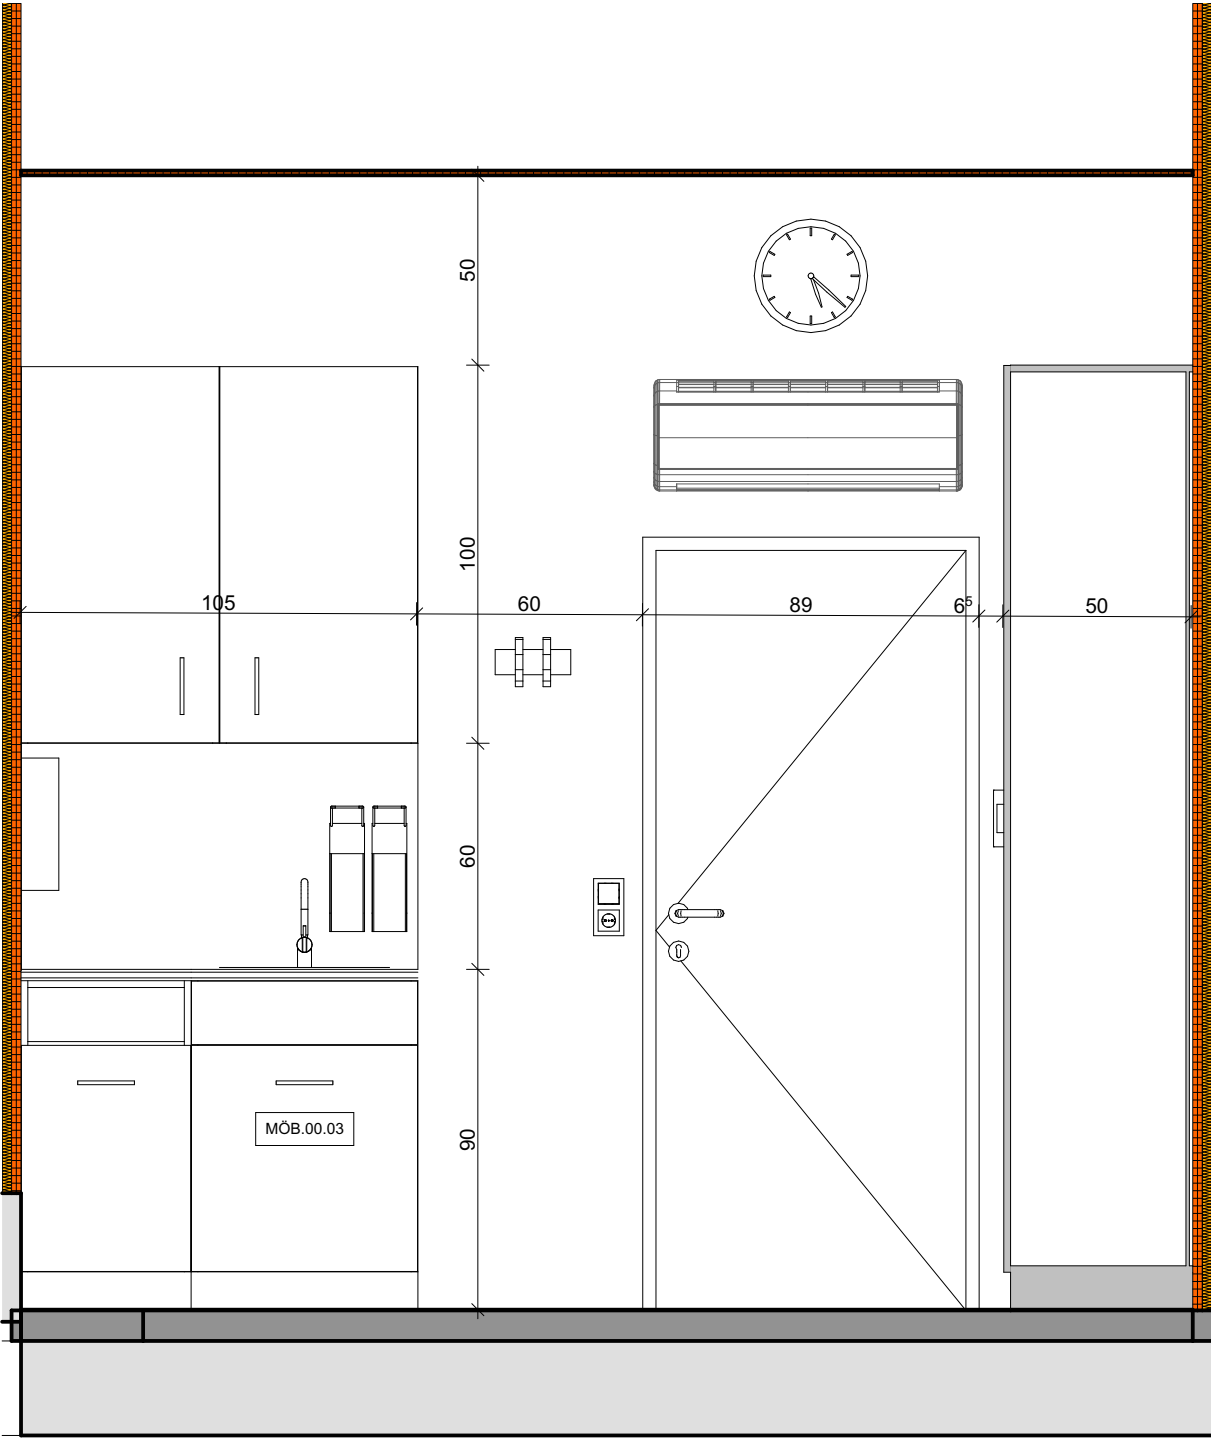

IA - WDM 2 - B

1:20

BAUVORHABEN:
**PVE Meidling - Umbau und
Einrichtungsplanung**

AUFTRAGGEBER
PVE Meidling
Dr. Klaus Klapper | Dr. Elisabeth Grolig
Eichenstraße 48-54
1120 Wien

ARCHITEKT:
Architekt DI Herbert Peter
Staatlich befugter u. beeideter Ziviltechniker
T: +43 699 115 30030
Capistrangasse 5/61, 1060 Wien
e-mail: h.peter@europroject.com




PLAN:
**EG.023.3
IA_WDM 2 C+D**

PROJEKT-NR:
463

GEZ.:
HP

DATUM:
30.09.25

MASSTAB:
M=1:20

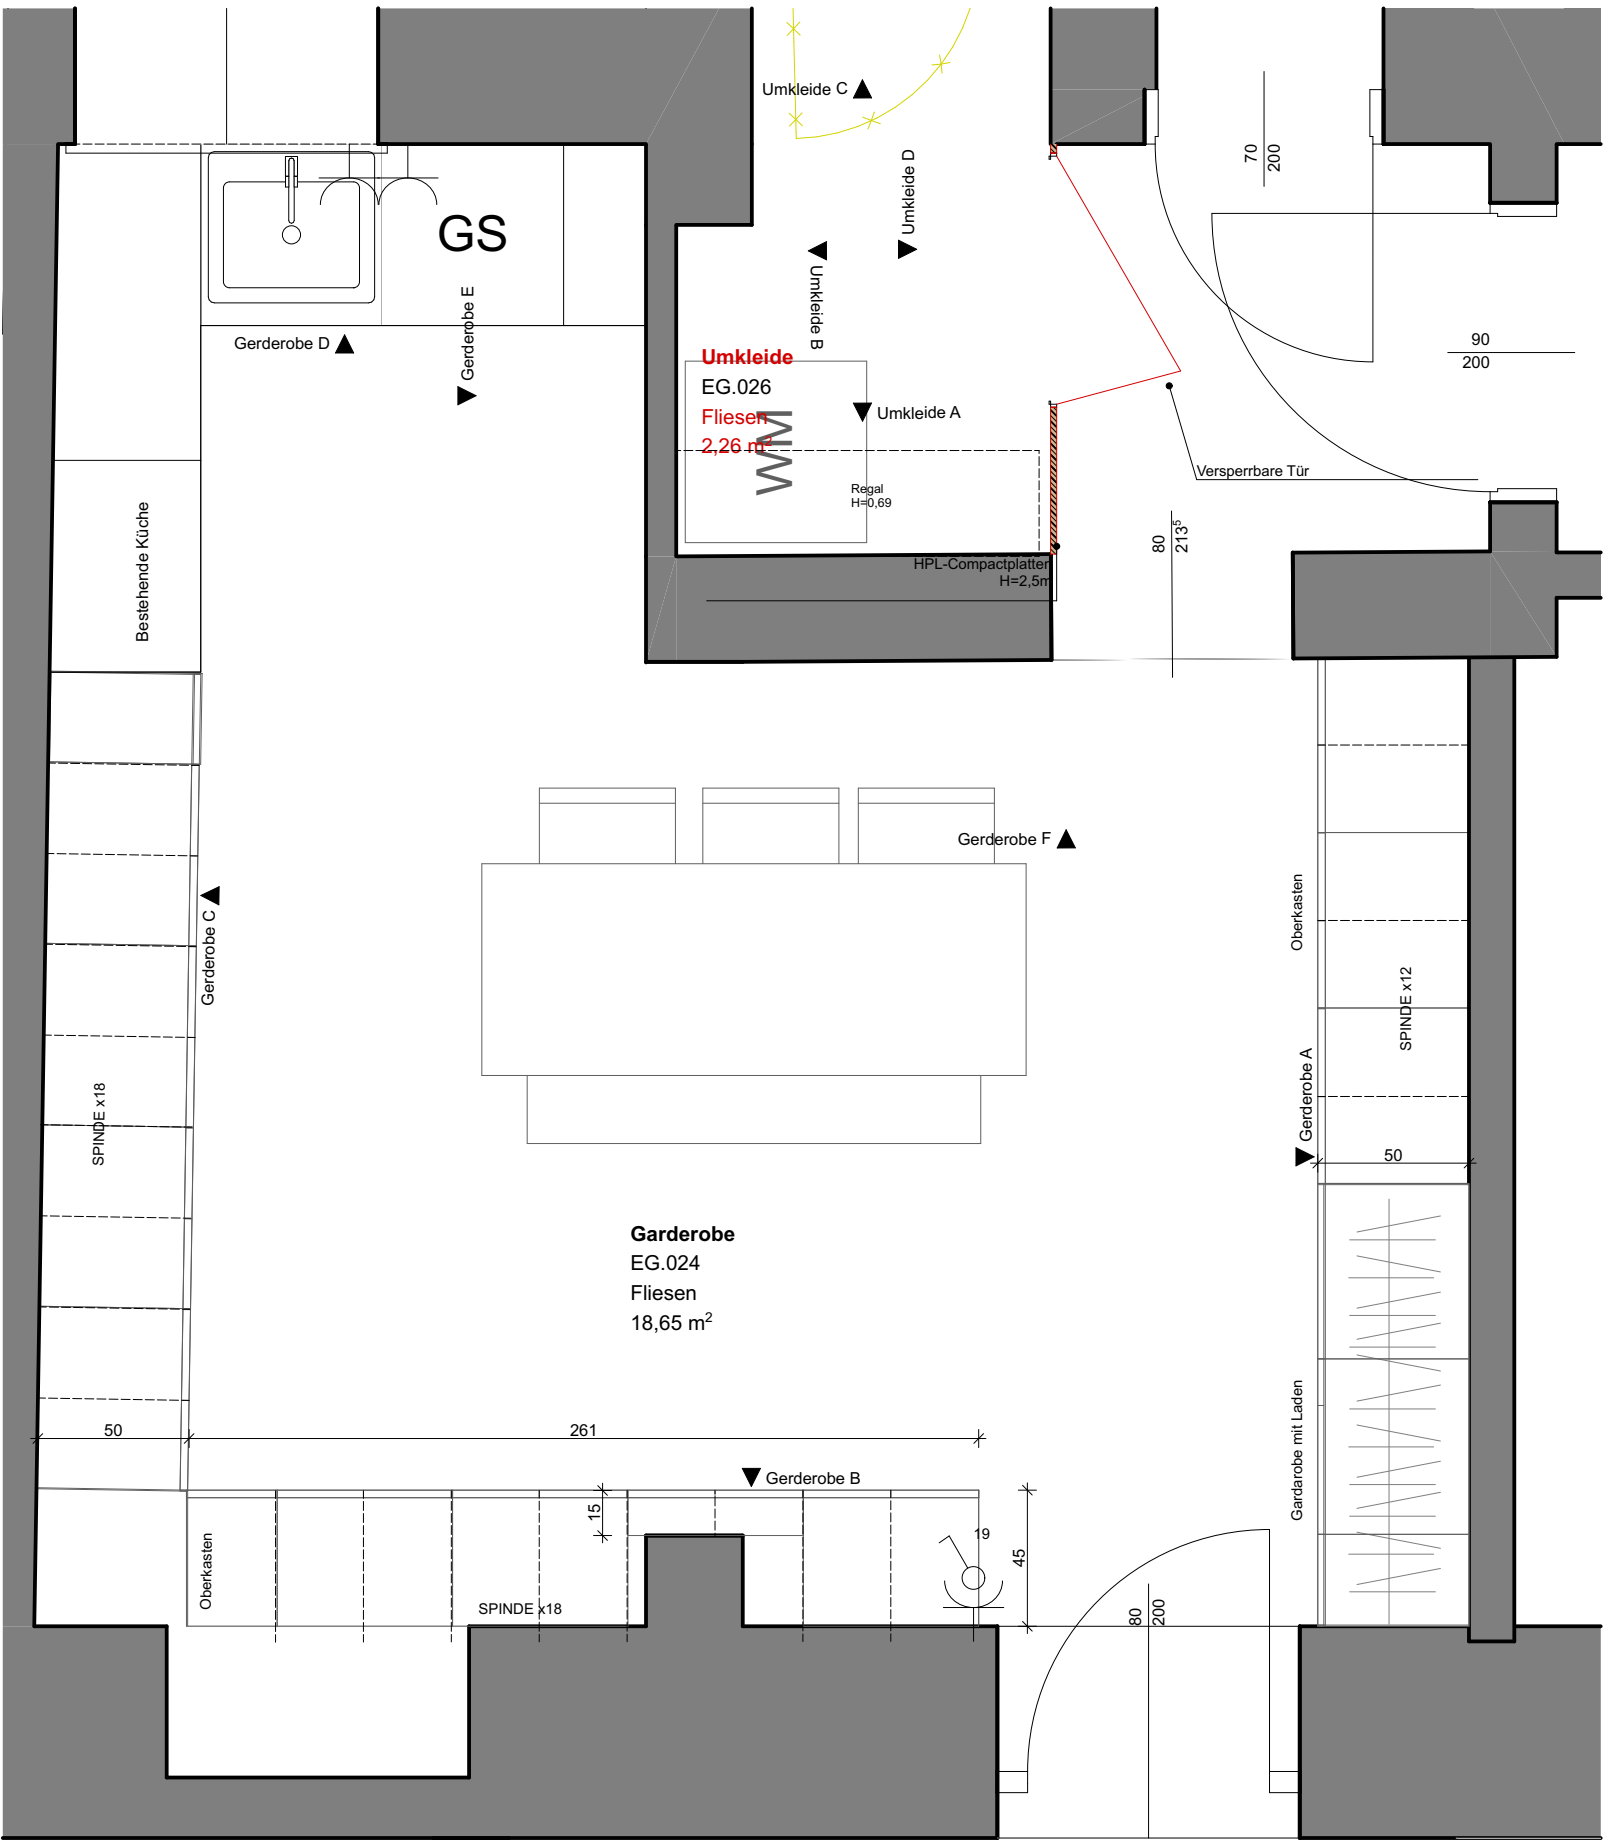

EG.024 Raumbuch_EG.024_Garderobe					
Raum Nr.	Raumname	Gewerk	Position	Anzahl	Objekt
EG.024					
	Garderobe	---	Objekt-0020	1	---
	Garderobe	---	Objekt-0021	1	---
	Garderobe	---	Objekt-0022	3	---
	Garderobe	---	Objekt-042	1	---
	Garderobe	---	Objekt-043	1	---
	Garderobe	---	Objekt-044	3	---
	Garderobe	---	Raffstore	5	---

	Garderobe	Elektro	EL	4	Steckdose
--	-----------	---------	----	---	-----------

	Garderobe	Klima	HKLS	1	Wandklimagerät
--	-----------	-------	------	---	----------------

	Garderobe	Tischler	Pos.24.01	3	Spind
	Garderobe	Tischler	Pos.24.02a	5	Oberschrank Tür Rechts
	Garderobe	Tischler	Pos.24.02a	7	Oberschrank Tür Links
	Garderobe	Tischler	Pos.24.02b	3	Oberschrank Tür Rechts
	Garderobe	Tischler	Pos.24.02c	1	Oberschrank Tür Rechts
	Garderobe	Tischler	Pos.24.03	1	Garderobe

BAUVORHABEN:
**PVE Meidling - Umbau und
Einrichtungsplanung**

AUFTRAGGEBER
PVE Meidling
Dr. Klaus Klapper | Dr. Elisabeth Grolig


Eichenstraße 48-54
1120 Wien

ARCHITEKT:
Architekt DI Herbert Peter
Staatlich befugter u. beedeter Ziviltechniker
T: +43 699 115 30030
Capistrangasse 5/61, 1060 Wien
e-mail: h.peter@europroject.com




PLAN:
**EG.024.1
GR Garderobe**

PROJEKT-NR: 463	DATUM: 30.09.25
GEZ.: HP	MASSSTAB: M=1:25, 1:1

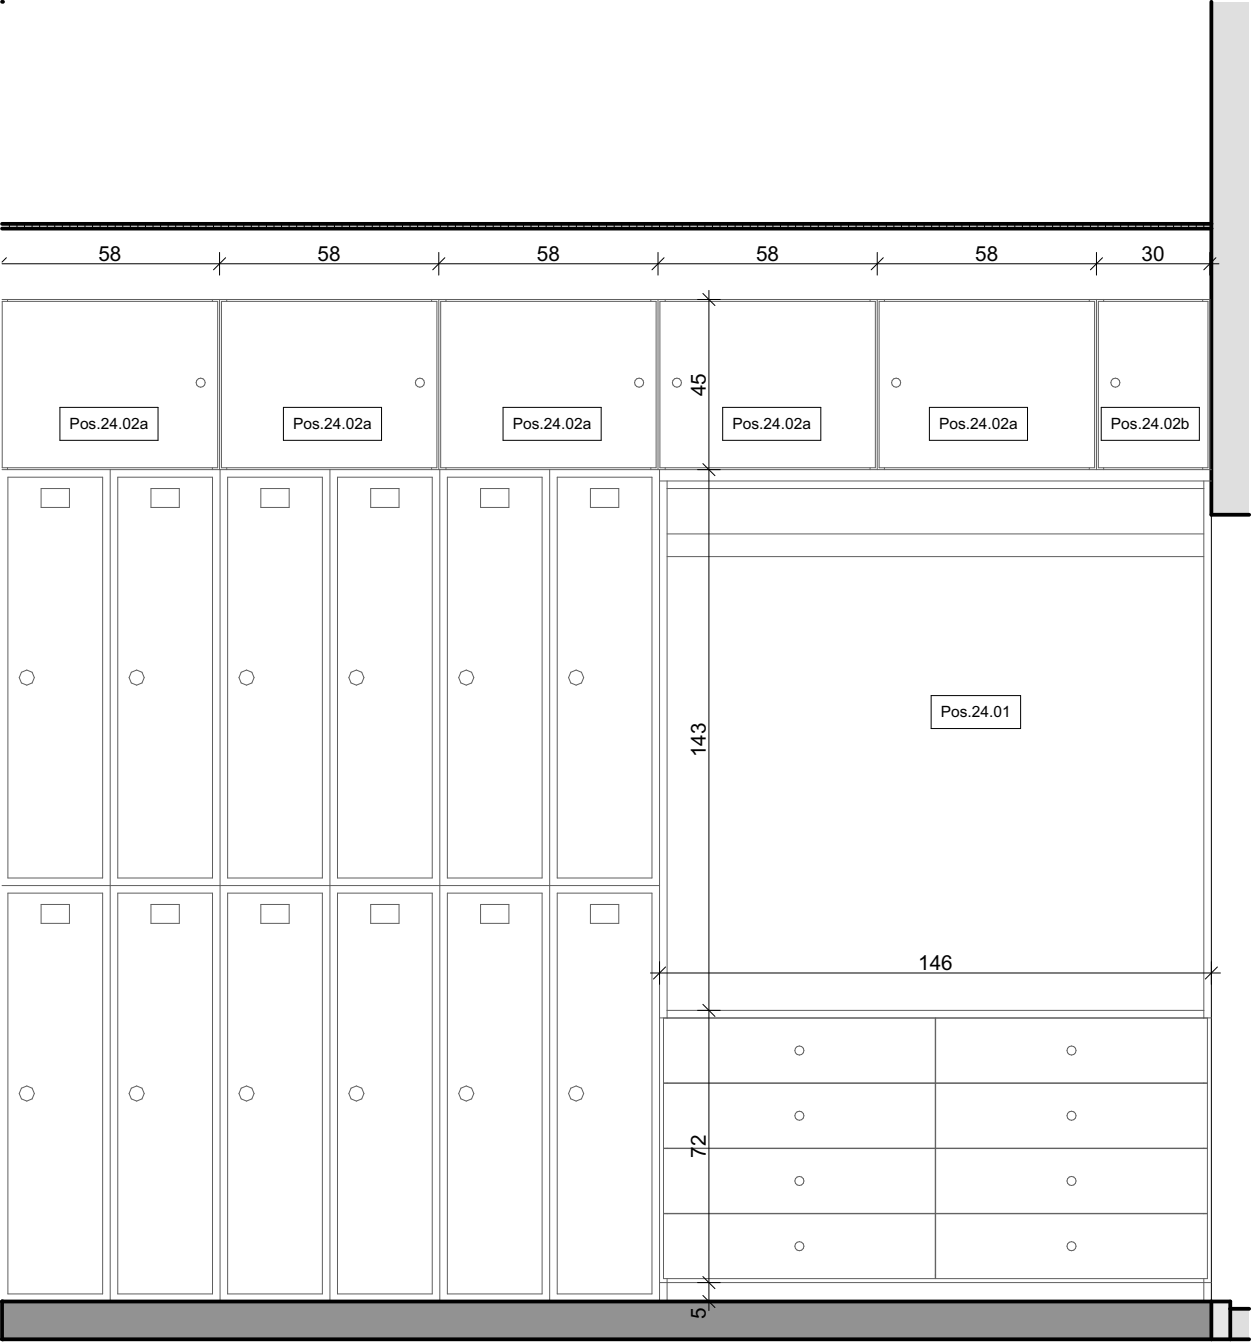

INNENANSICHT - GARDEROBE A

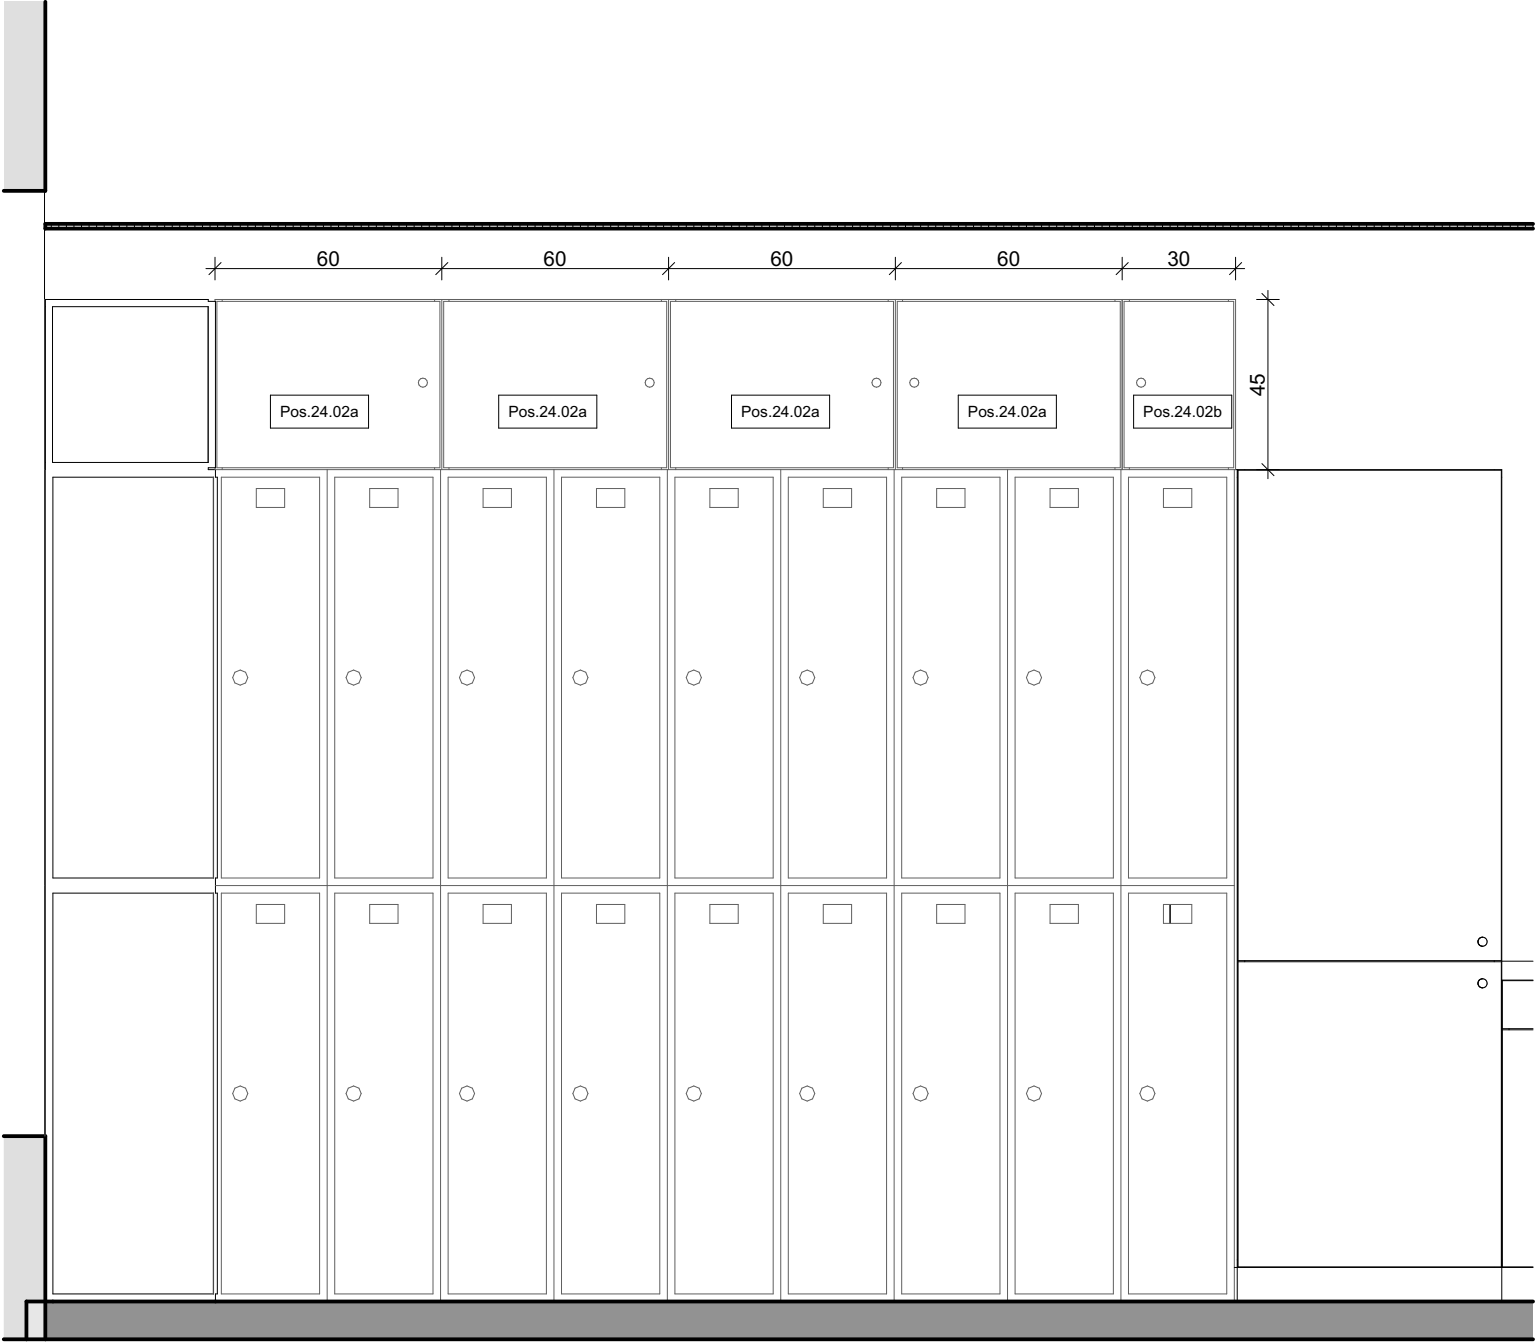

INNENANSICHT - GARDEROBE B

BAUVORHABEN:
**PVE Meidling - Umbau und
Einrichtungsplanung**

AUFTRAGGEBER
PVE Meidling
Dr. Klaus Klapper | Dr. Elisabeth Grolig
Eichenstraße 48-54
1120 Wien

ARCHITEKT:
Architekt DI Herbert Peter
Staatlich befugter u. beeideter Ziviltechniker
T: +43 699 115 30030
Capistrangasse 5/61, 1060 Wien
e-mail: h.peter@europroject.com




PLAN:
**EG.024.2
IA Gard. Ansicht A+B**

PROJEKT-NR:
463

GEZ.:
HP

DATUM:
30.09.25

MASSTAB:
M=1:20

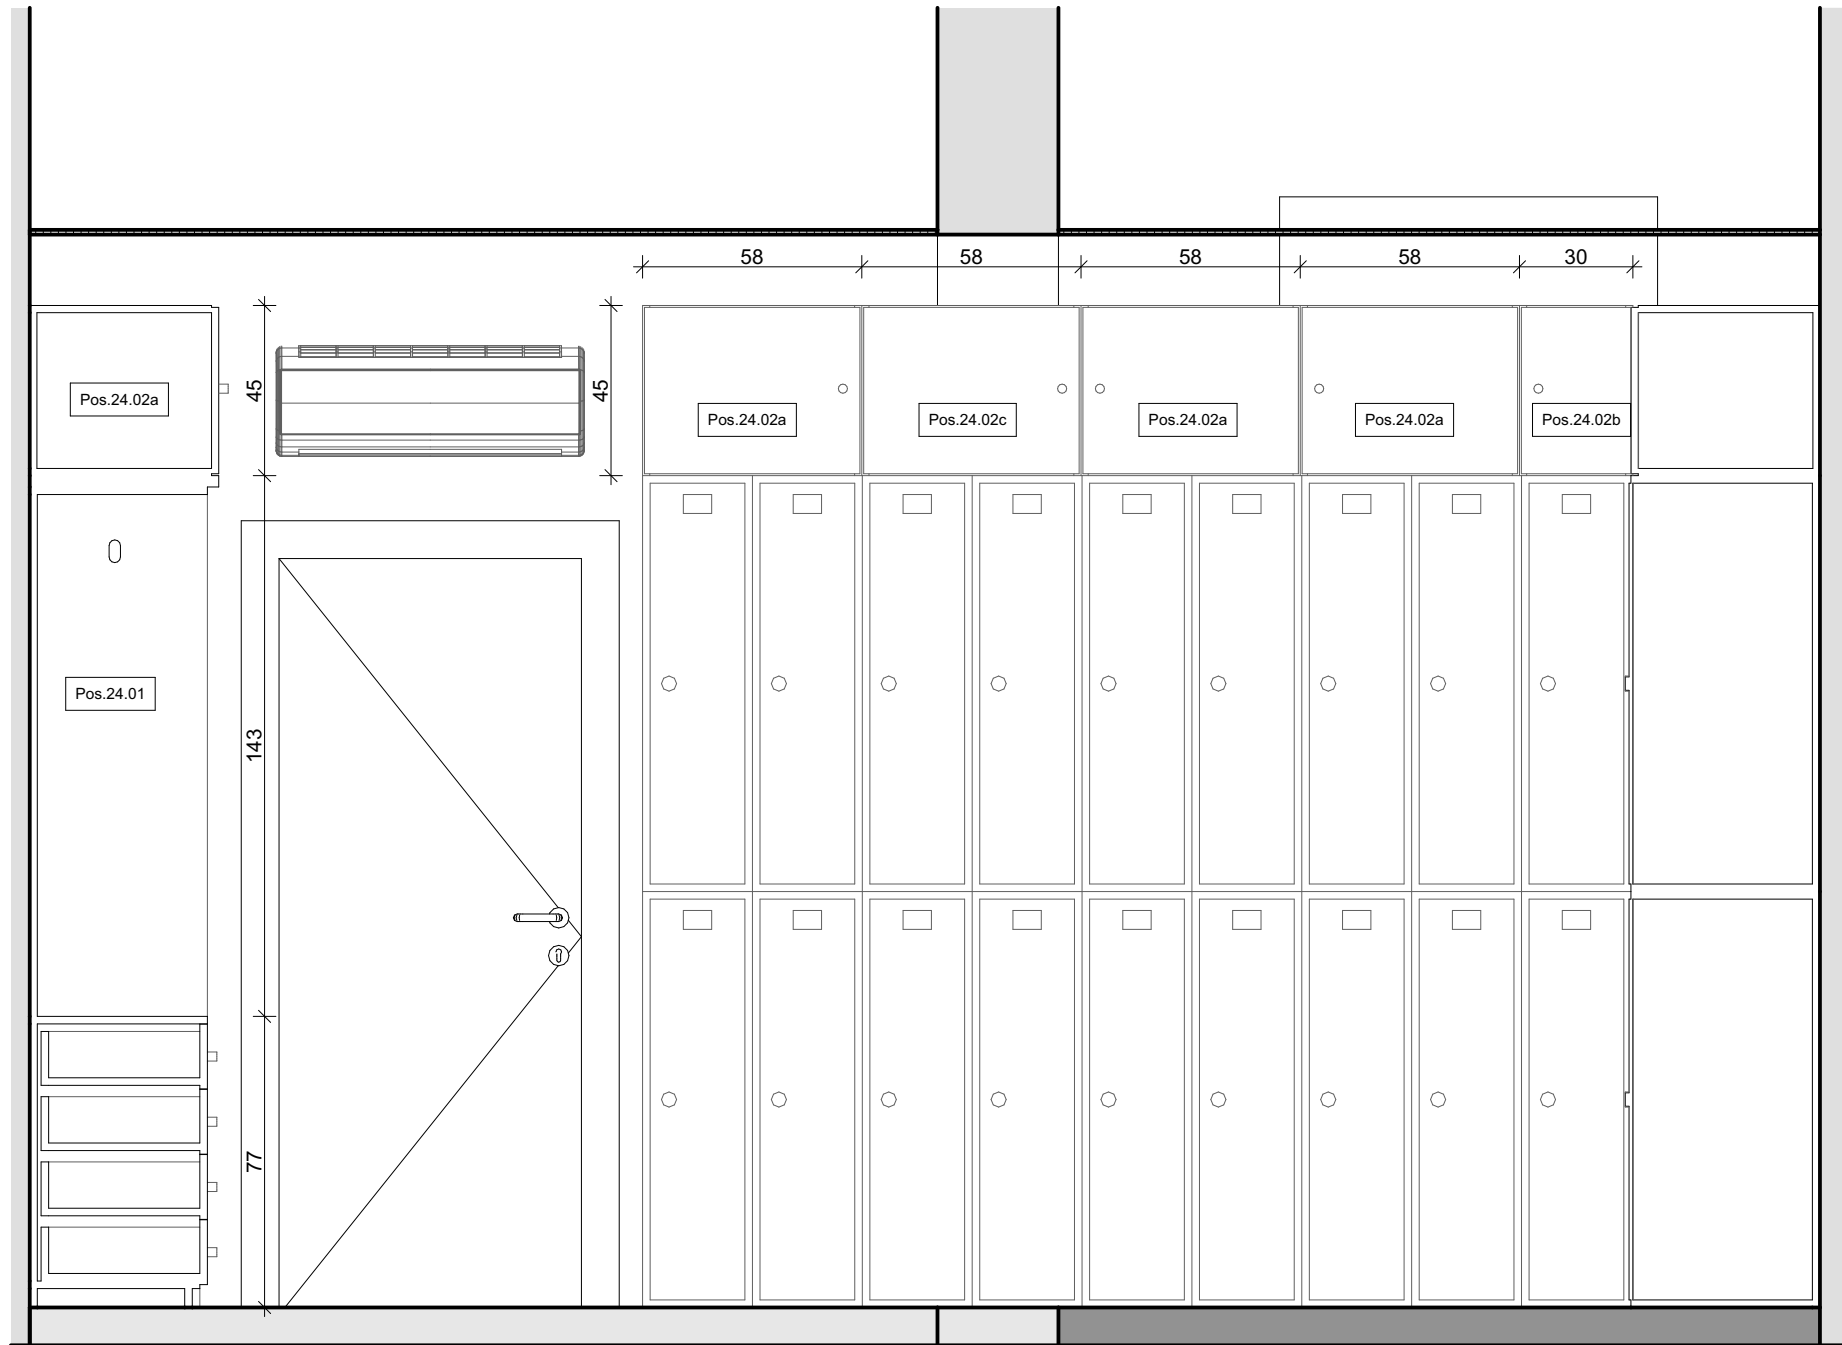

INNENANSICHT - GARDEROBE A

BAUVORHABEN:

**PVE Meidling - Umbau und
Einrichtungsplanung**

AUFTRAGGEBER

PVE Meidling
Dr. Klaus Klapper | Dr. Elisabeth Grolig

Eichenstraße 48-54
1120 Wien

ARCHITEKT:

Architekt DI Herbert Peter
Staatlich befugter u. beeideter Ziviltechniker
T: +43 699 115 30030
Capistrangasse 5/61, 1060 Wien
e-mail: h.peter@europroject.com



PLAN:

**EG.024.3
IA Gard. Ansicht C**

PROJEKT-NR:

463

DATUM:

30.09.25

GEZ.:

HP

MASSTAB:

M=1:20