



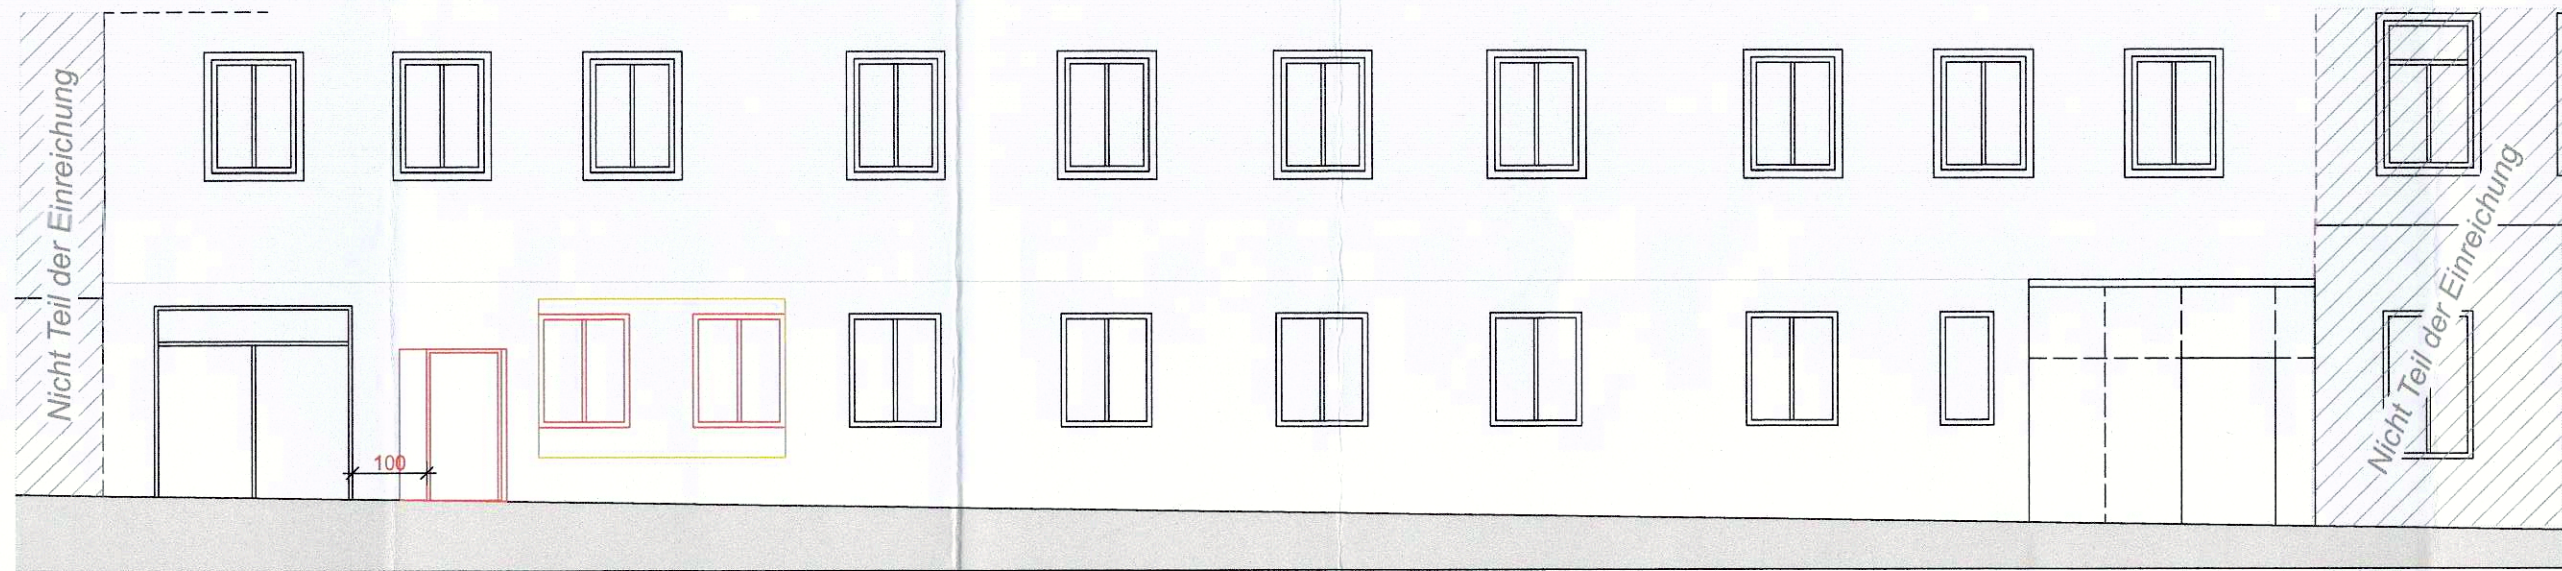


Ansicht Eichenstraße

1:100

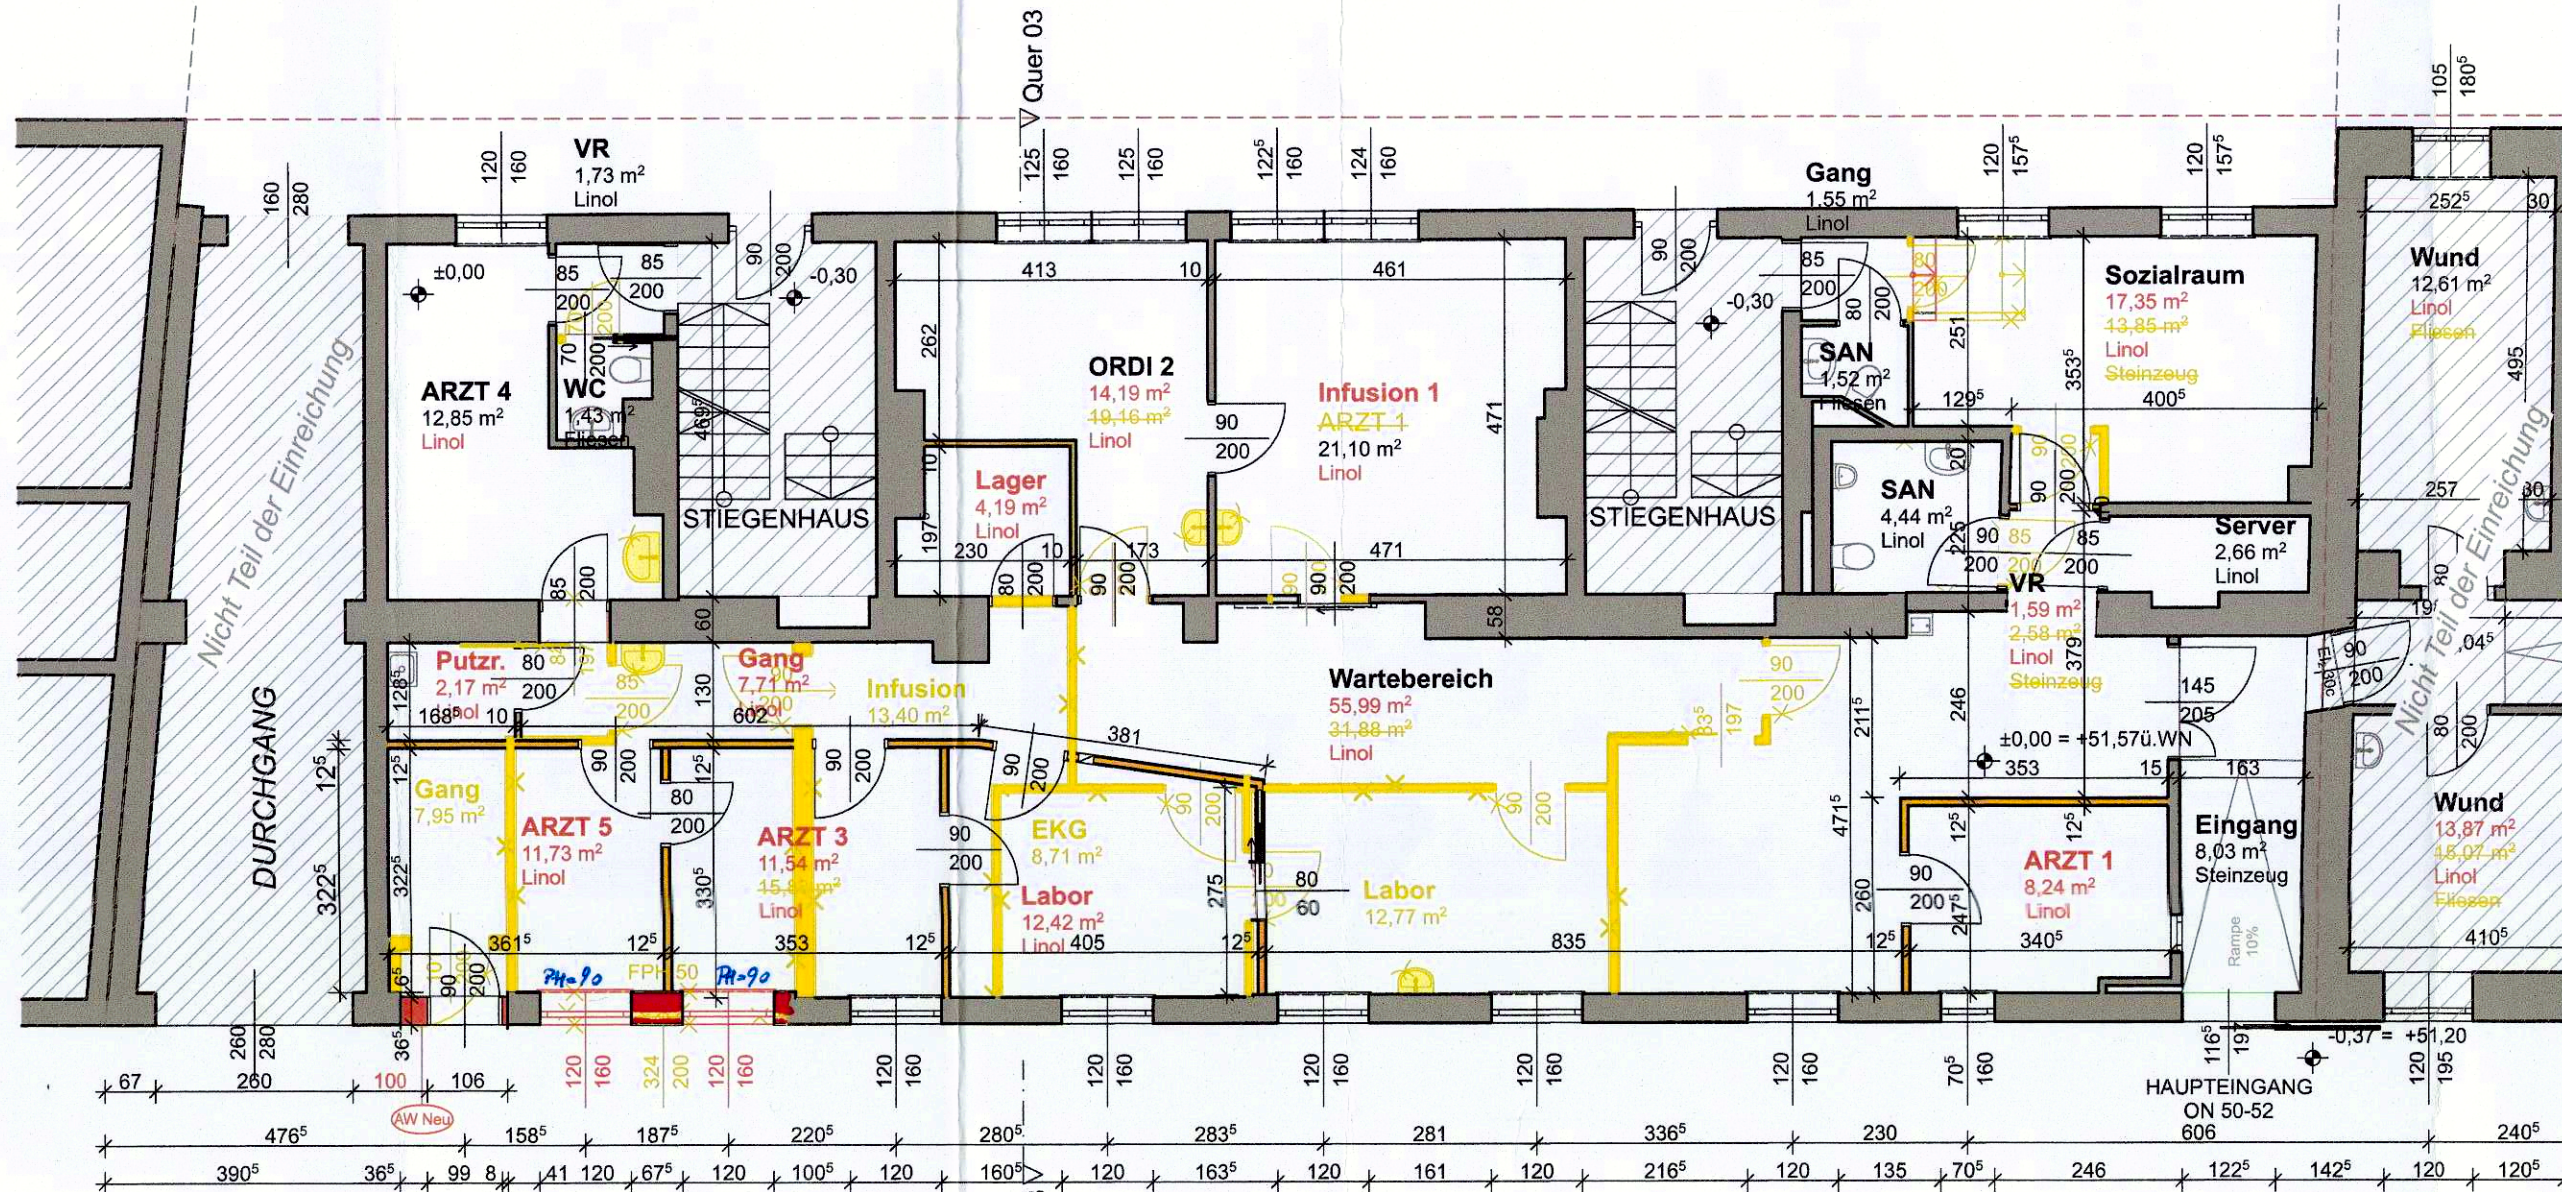

GR Erdgeschoss

1:100

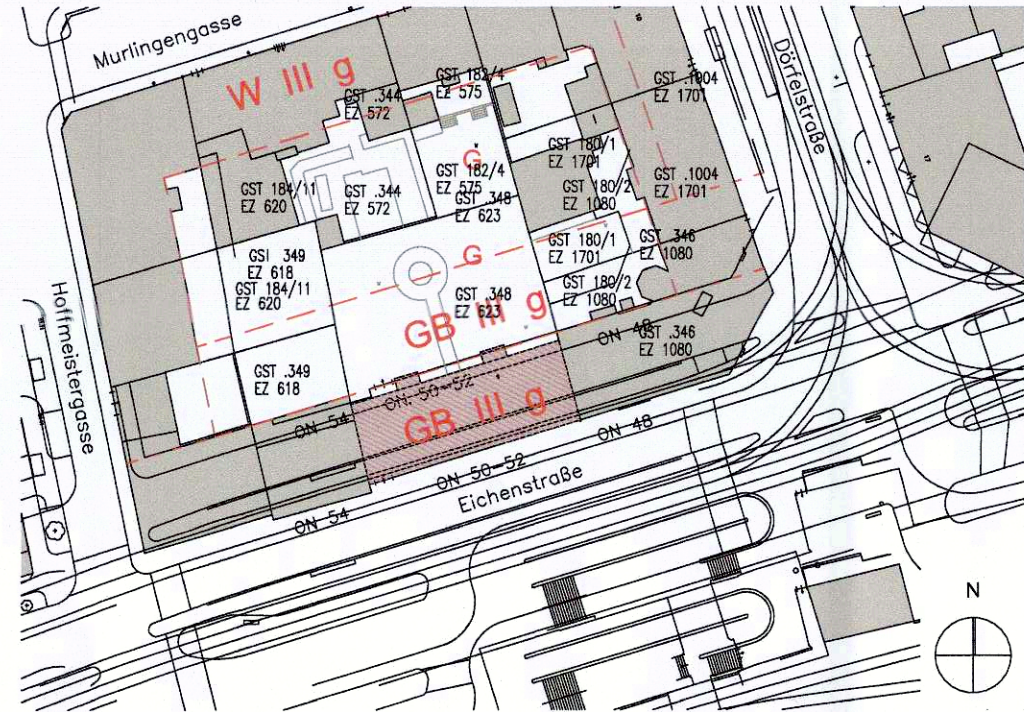

LAGEPLAN


1:1000

BESCHREIBUNG


Im Zuge des Umbaus des Primärversorgungszentrums Meidling soll das letzte Fassadenpaneel der Ursprungsfassade gegen 2 öffentbare Flügelfenster (Ident der Fenster, des letzten Umbaus) ausgetauscht werden. Des weiteren soll der Zugang 2 für den Personenverkehr geschlossen werden und die Tür an die Fassade versetzt werden.

EINVERSTÄNDNIS

Einverständniserklärung des Eigentümers der Liegenschaft des in Verbindung gebrachten Lokals

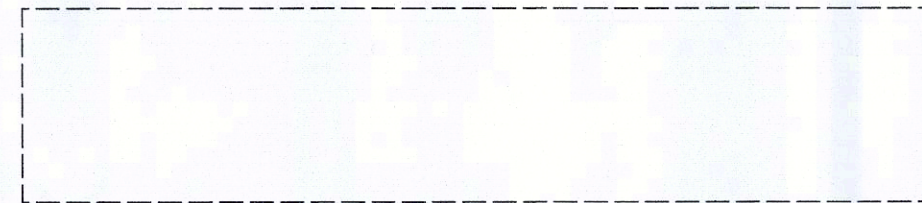


DATUM, UNTERSCHRIFT des GRUNDEIGENTÜMERS des
GST . 348, EZ. 623, KG MEIDLING (01305)
(1120, EICHENSTRASSE 50-52)
STADT WIEN - WIENER WOHNEN, Rosa-Fischer-Gasse 2, 1030 Wien

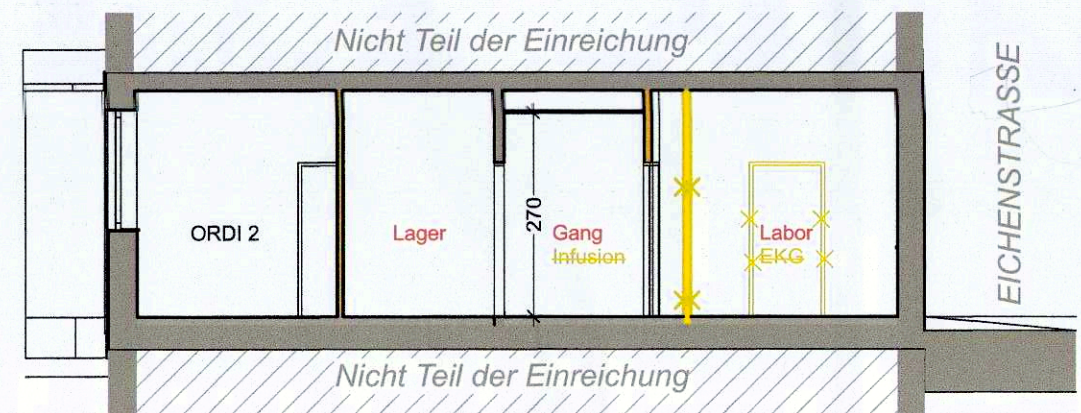

Querschnitt

1:100

- AUFBAUTENLISTE**
- Aussenwand NEU**
Ausmauerung Eingang Ordi 5
36,5 cm Ytong
beidseitig verputzt u=0,23 W/m²K
- Innenwände NEU**
Gipskarton Ständerwände 12,5cm
1,25 GK-Platte
1,25 GK-Platte
7,50 Mineralwolle
1,25 GK-Platte
1,25 GK-Platte

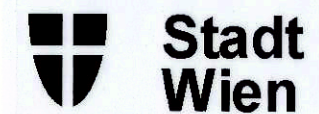

Zl.: MA37/1537992-2025-1

Hierauf bezieht sich der Bescheid

Baupolizei 46 dB
Gebietsgruppe West,
Stadterneuerung 1

Für den Abteilungsleiter:
Dipl.-Ing. Winzer



Alle innenliegenden Räume werden mechanisch entlüftet.
Höhenfestpunkt: ±0,00 = +51,57 ü. Wiener Null

EINREICHPLAN

GRST. NR. .348, EZ 623
IN KG Meidling (01305), Eichenstraße 50-52/1/R01 , 1120 Wien

GRUNDEIGENTÜMER:

STADT WIEN - WIENER WOHNEN
Rosa-Fischer-Gasse 2
1030 Wien
DVR: 0000191

BAUWERBER:

PVE-Meidling Regionalmedizinisches Zentrum
Ärzte für Allgemeinmedizin GmbH
Dr. Klapper & Dr. Grolig
Eichenstraße 50-52
1120 Wien



Architekt DI Herbert Peter
Staatl. befugter und beauftragter Ziviltechniker
1060 Wien, Capistrangasse 5/61 | T: +43 699 115 30030
e-mail: h.peter@europroject.com

MASSSTAB:	1:100, 1:1000
DATUM:	Wien, 22.10.2025
GEZ:	ln/hp
PLANNUMMER	PARIE
463_01	