
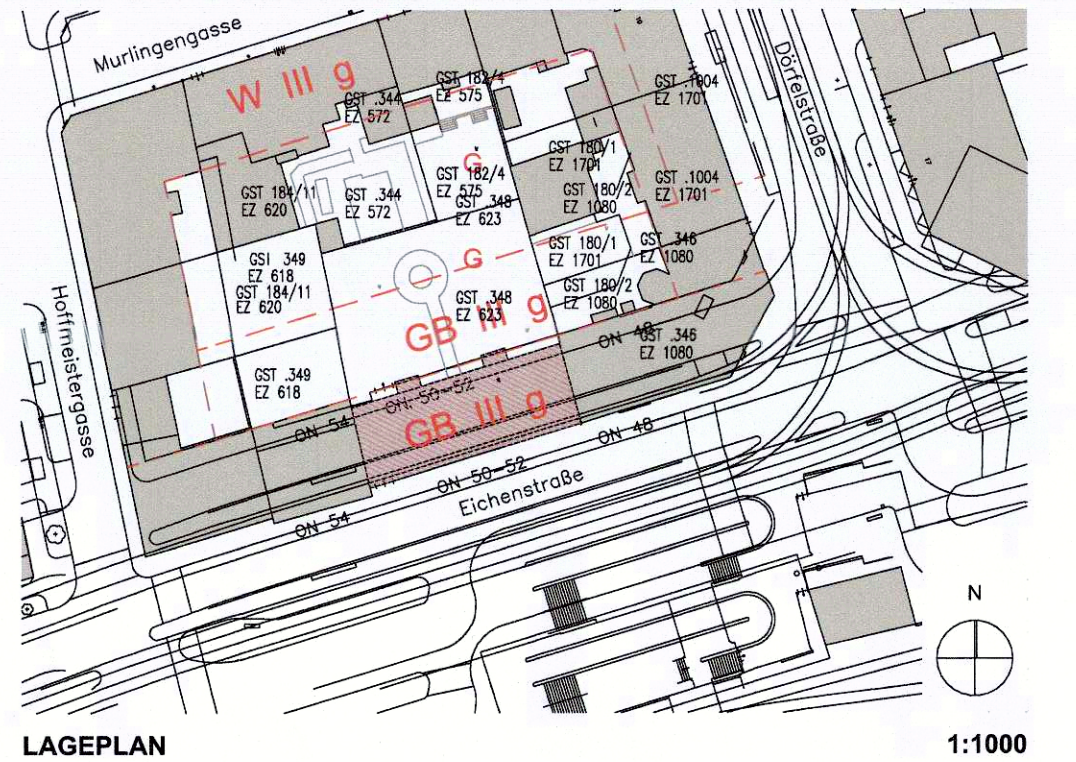
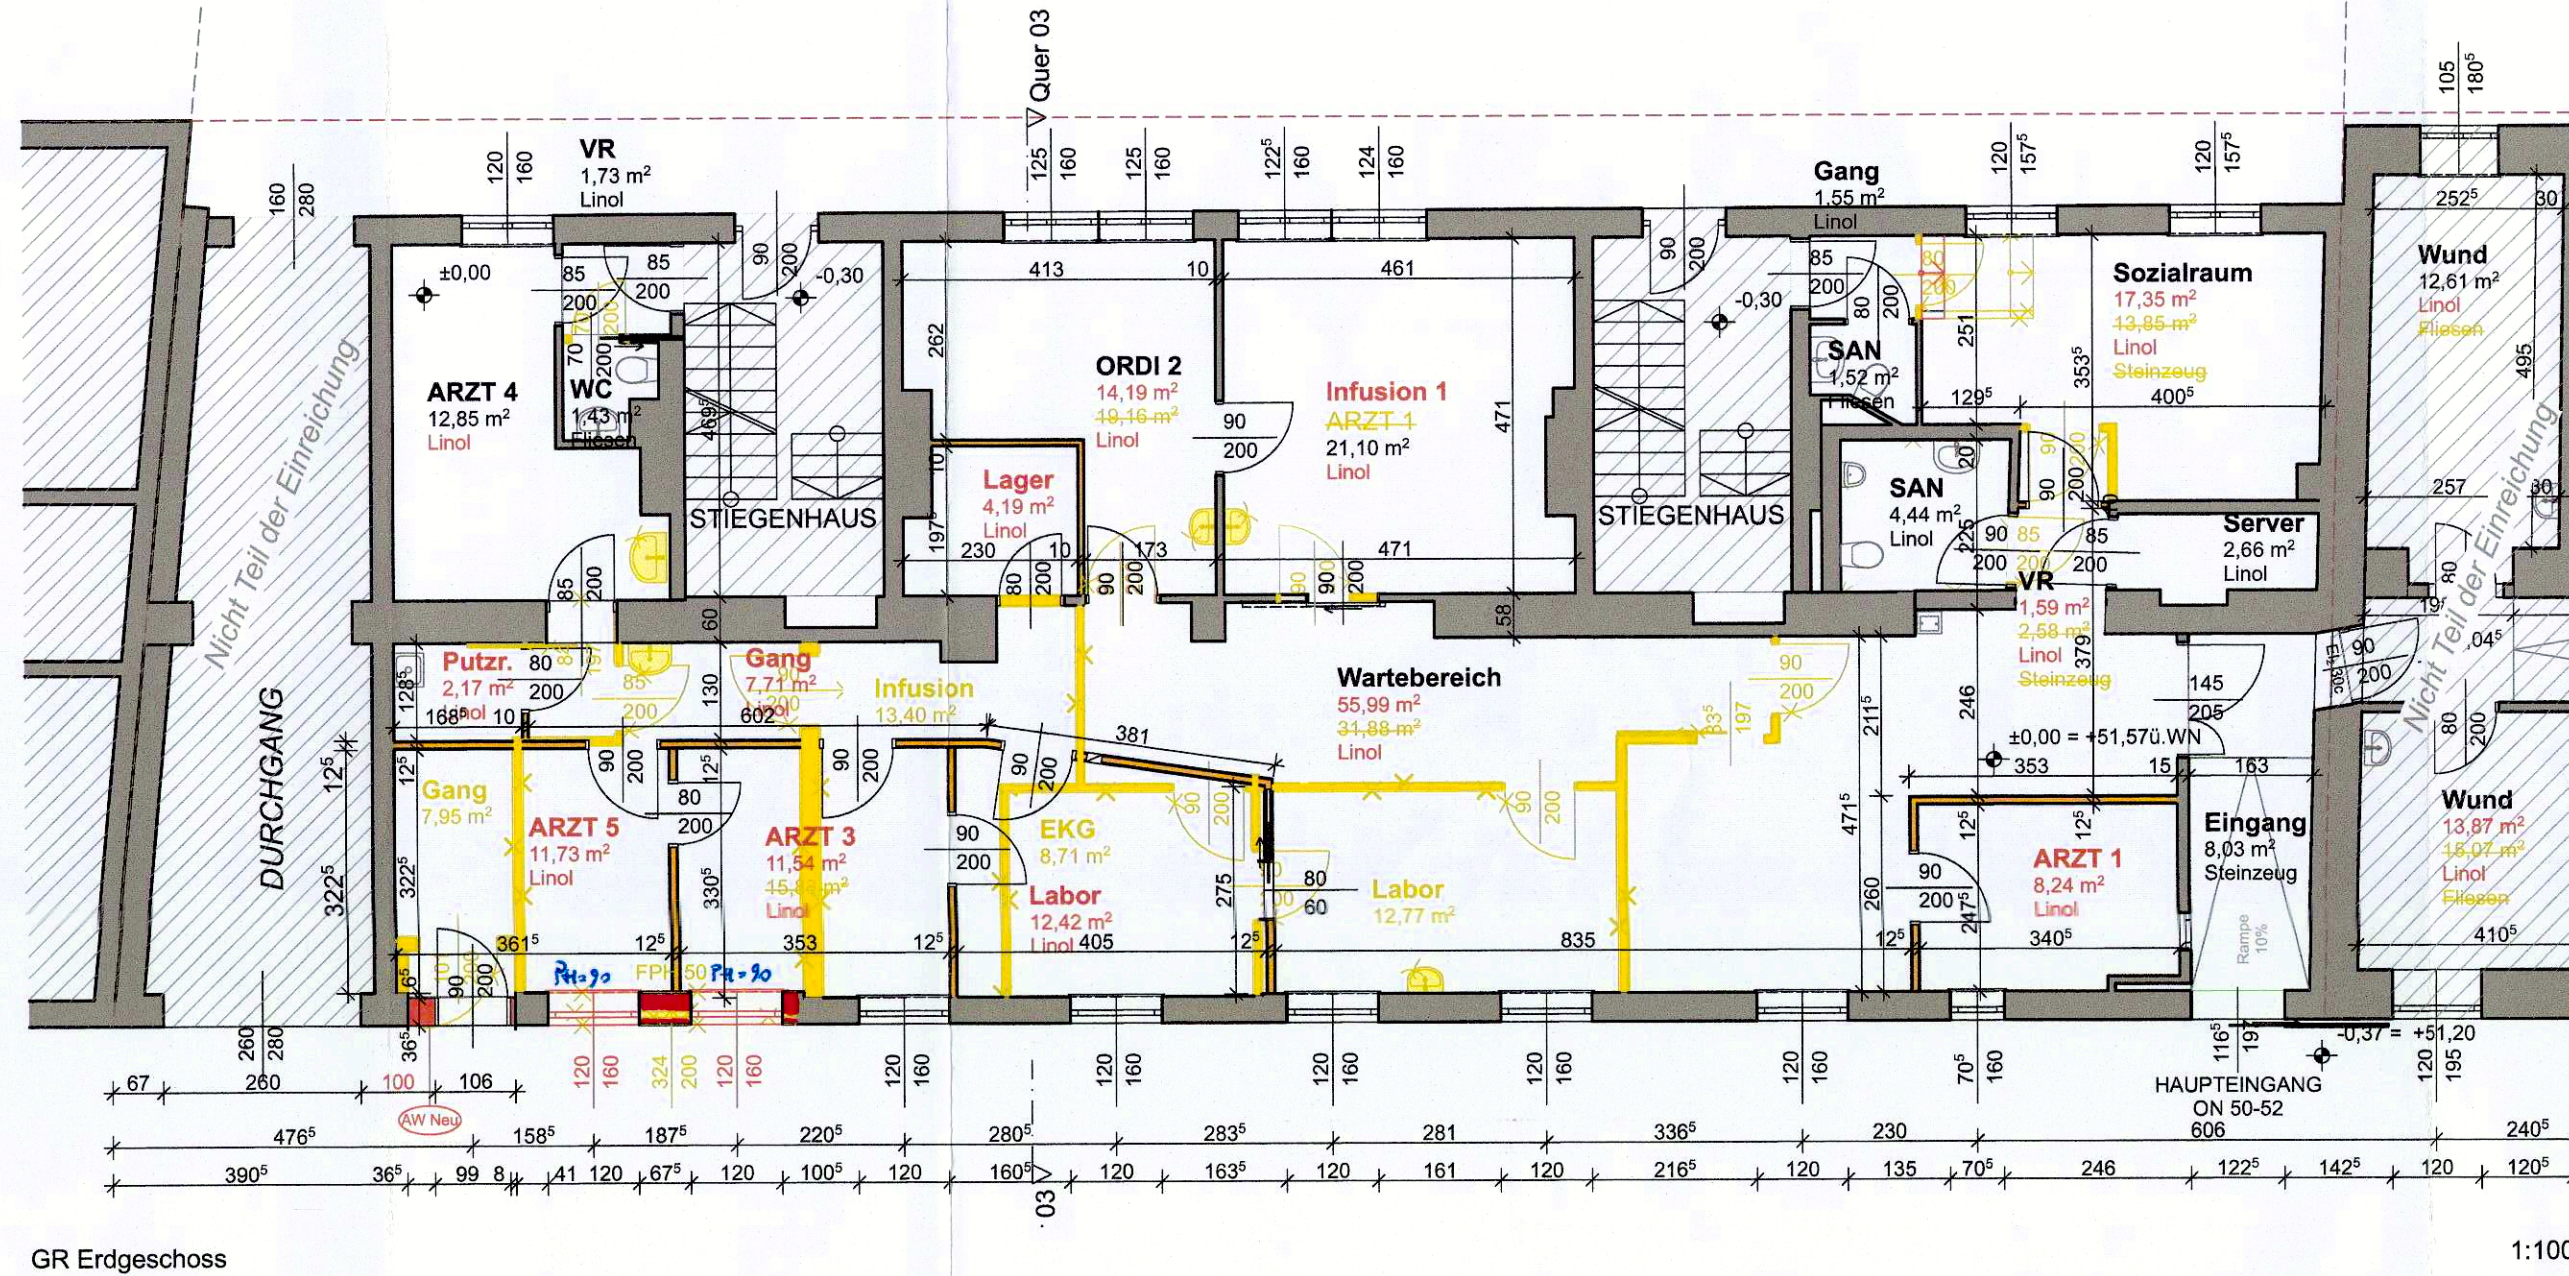


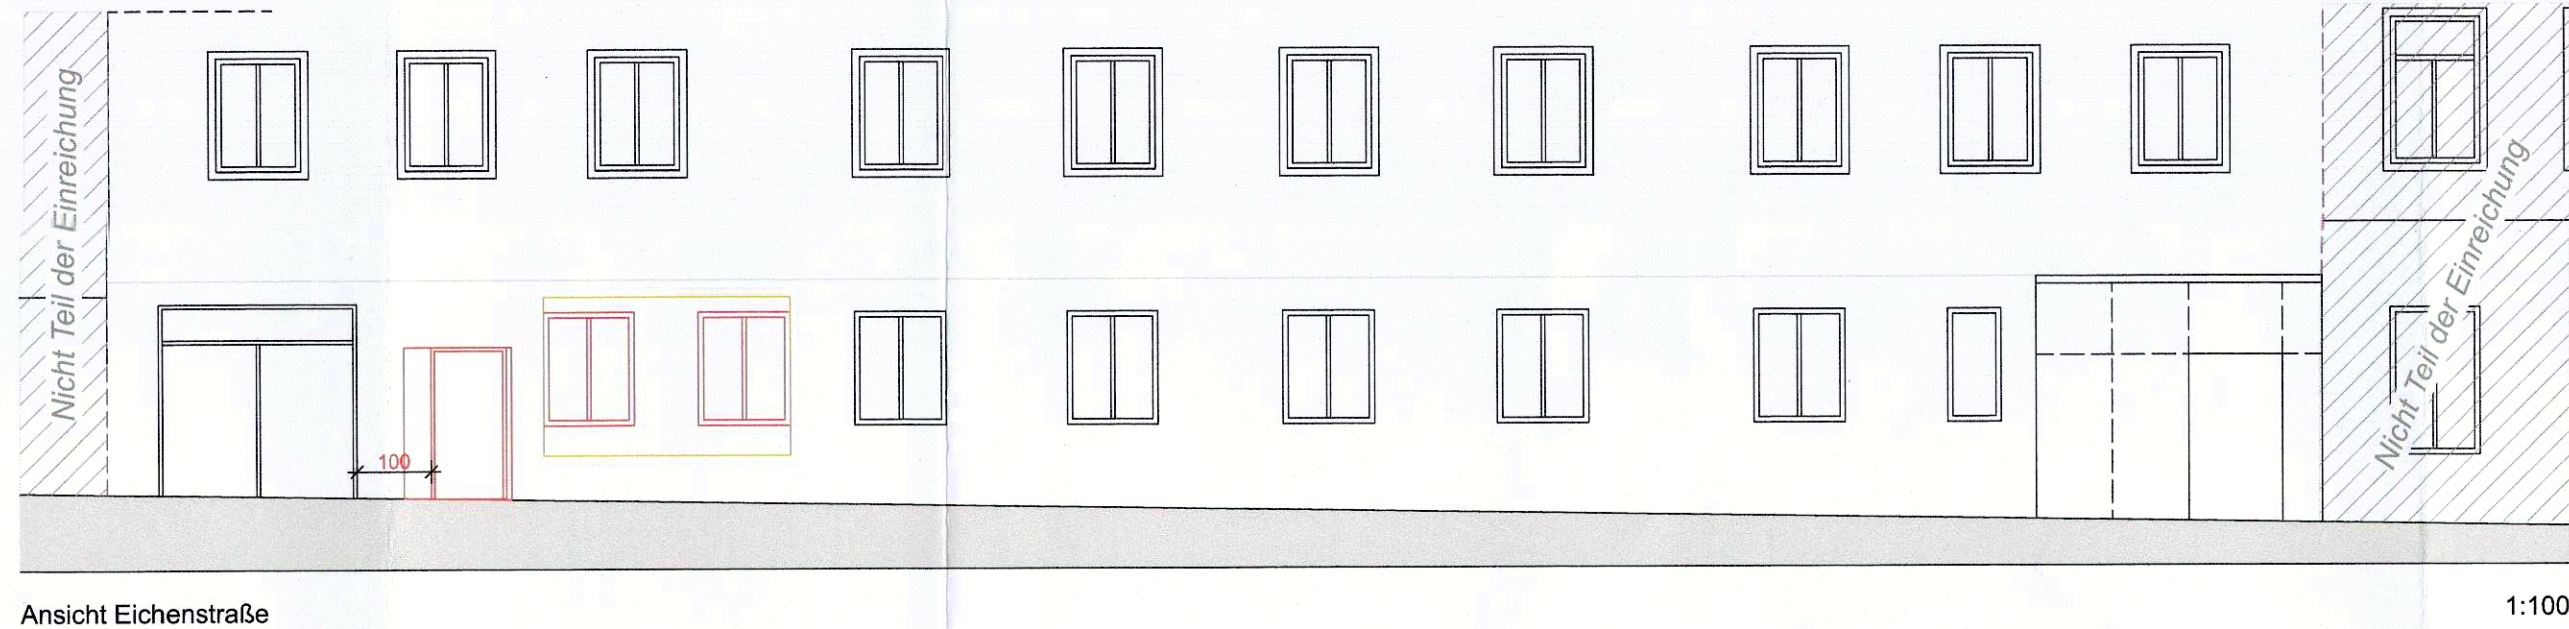


BESCHREIBUNG

Im Zuge des Umbaus des Primärversorgungszentrums Meidling soll das letzte Fassadenpaneel der Ursprungsfassade gegen 2 öffentbare Flügelfenster (Ident der Fenster, des letzten Umbaus) ausgetauscht werden. Des weiteren soll der Zugang 2 für den Personenverkehr geschlossen werden und die Tür an die Fassade versetzt werden.

EINVERSTÄNDNIS

Einverständniserklärung des Eigentümers der Liegenschaft des in Verbindung gebrachten Lokals

DATUM, UNTERSCHRIFT des GRUNDEIGENTÜMERS des
GST . 348, EZ. 623, KG MEIDLING (01305)
(1120, EICHENSTRASSE 50-52)
STADT WIEN - WIENER WOHNEN, Rosa-Fischer-Gasse 2, 1030 Wien

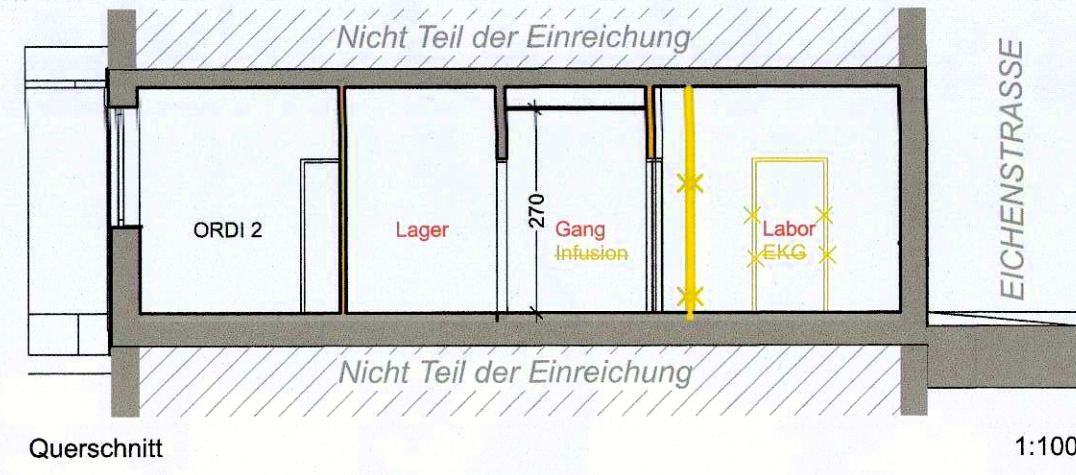

- AUFBAUTENLISTE**
- Aussenwand NEU**
Ausmauerung Eingang Ordi 5
36,5 cm Ytong
beidseitig verputzt u=0,23 W/m²K
- Innenwände NEU**
Gipskarton Ständerwände 12,5cm
1,25 GK-Platte
1,25 GK-Platte
7,50 Mineralwolle
1,25 GK-Platte
1,25 GK-Platte

Stadt Wien
Baupolizei
Gebietsgruppe West
Stadterneuerung 1

FEUER: u=0,23 W/m²K
16 dB

Stempel: MAGISTRAT ABTEILUNG 33
WIEN

Für den Abteilungsleiter
Dipl.-Ing. Winzer

Alle innenliegenden Räume werden mechanisch entlüftet.
Höhenfestpunkt: ±0,00 = +51,57 ü. Wiener Null

EINREICHPLAN

GRST. NR. .348, EZ 623
IN KG Meidling (01305), Eichenstraße 50-52/1/R01 , 1120 Wien

GRUNDEIGENTÜMER: STADT WIEN - WIENER WOHNEN Rosa-Fischer-Gasse 2 1030 Wien DVR: 0000191	BAUWERBER: PVE-Meidling Regionalmedizinisches Zentrum Ärzte für Allgemeinmedizin GmbH Dr. Klapper & Dr. Grolig Eichenstraße 50-52 1120 Wien
--	---

EUROPROJECT ZIVILTECHNIKER GMBH Architekt DI Herbert Peter Staatl. befugter und beider Zivltechniker 1060 Wien, Capistrangasse 5/61 T: +43 699 115 30030 e-mail: h.peter@europroject.com	MASSSTAB: 1:100, 1:1000 DATUM: Wien, 22.10.2025 GEZ: ln/hp PLANNUMMER 463_01 PARIE B
--	---