



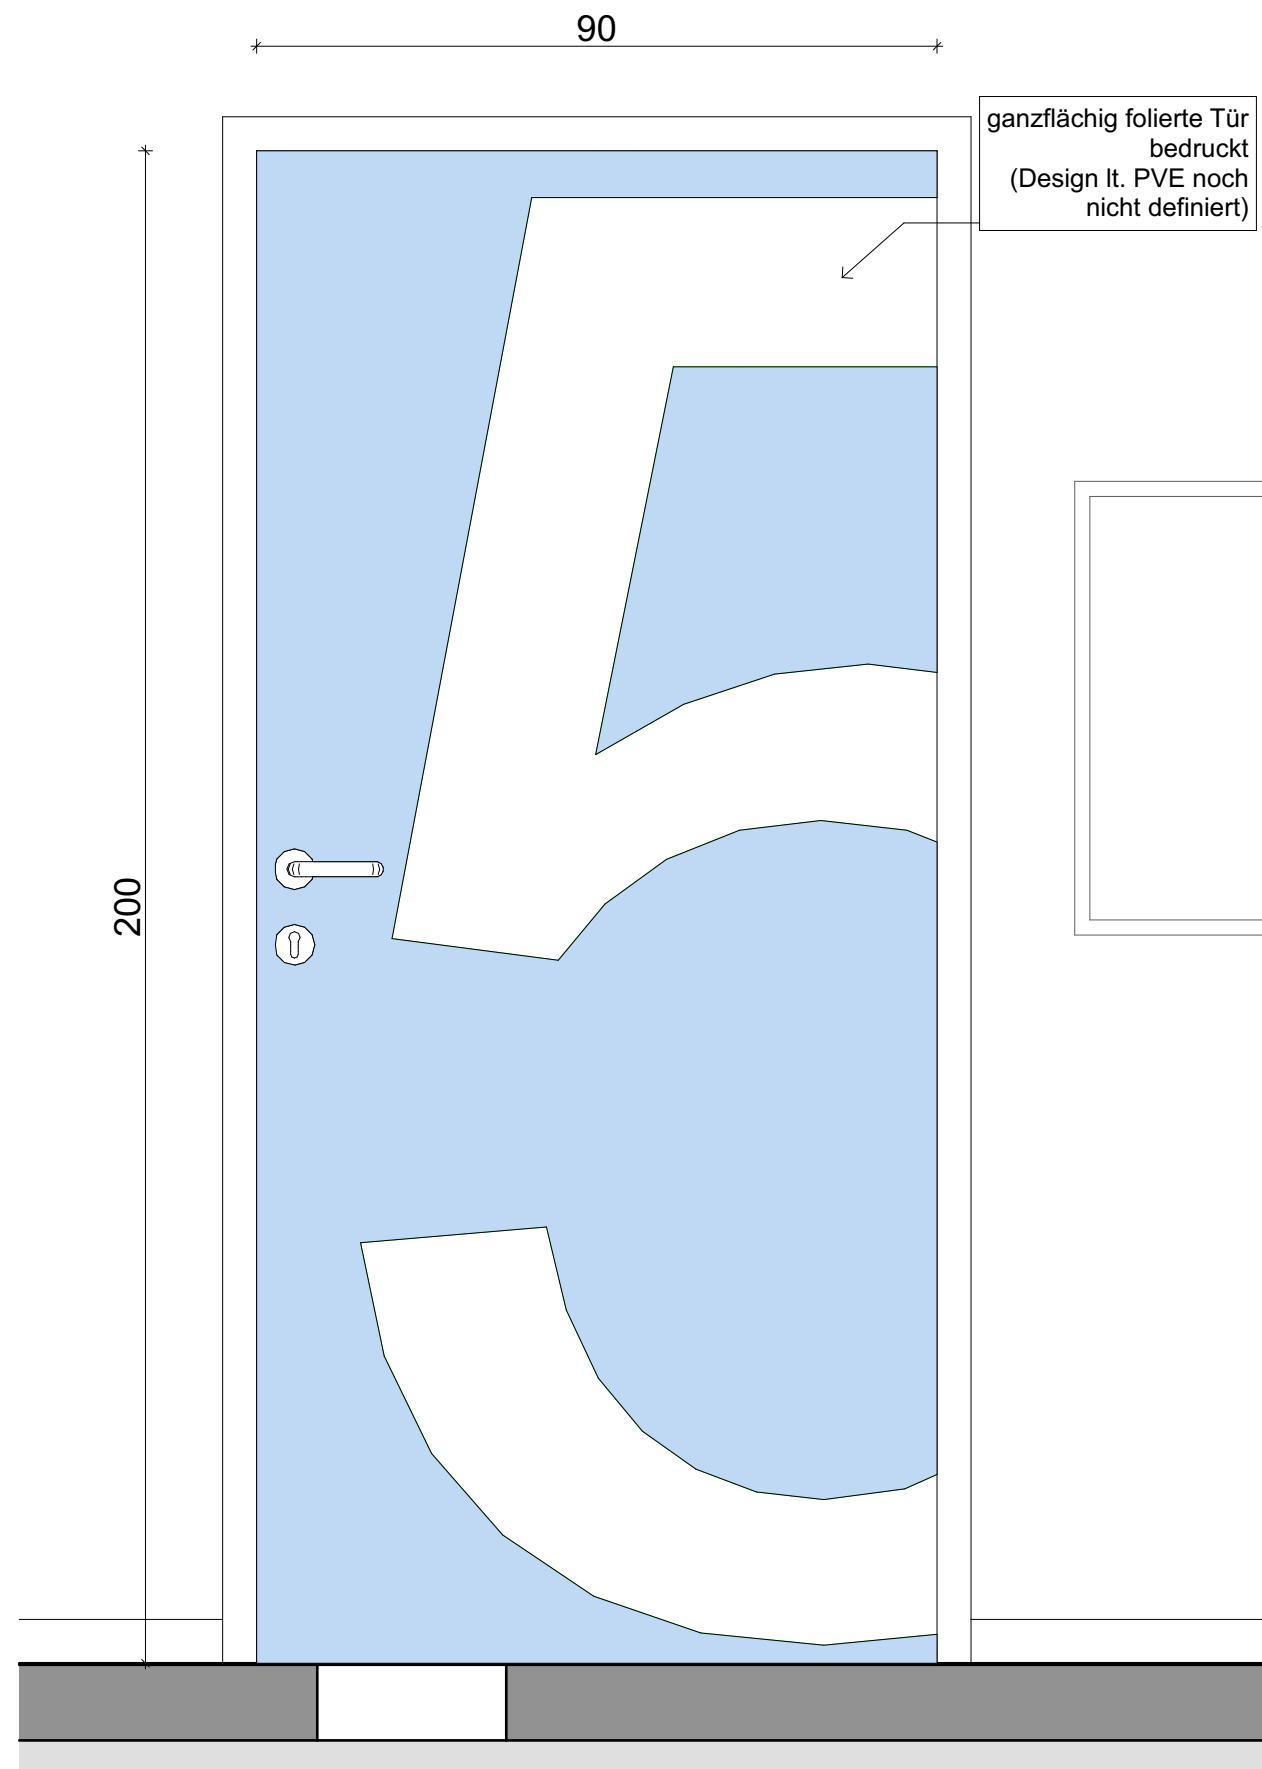

TÜR ANSICHT AUSSEN

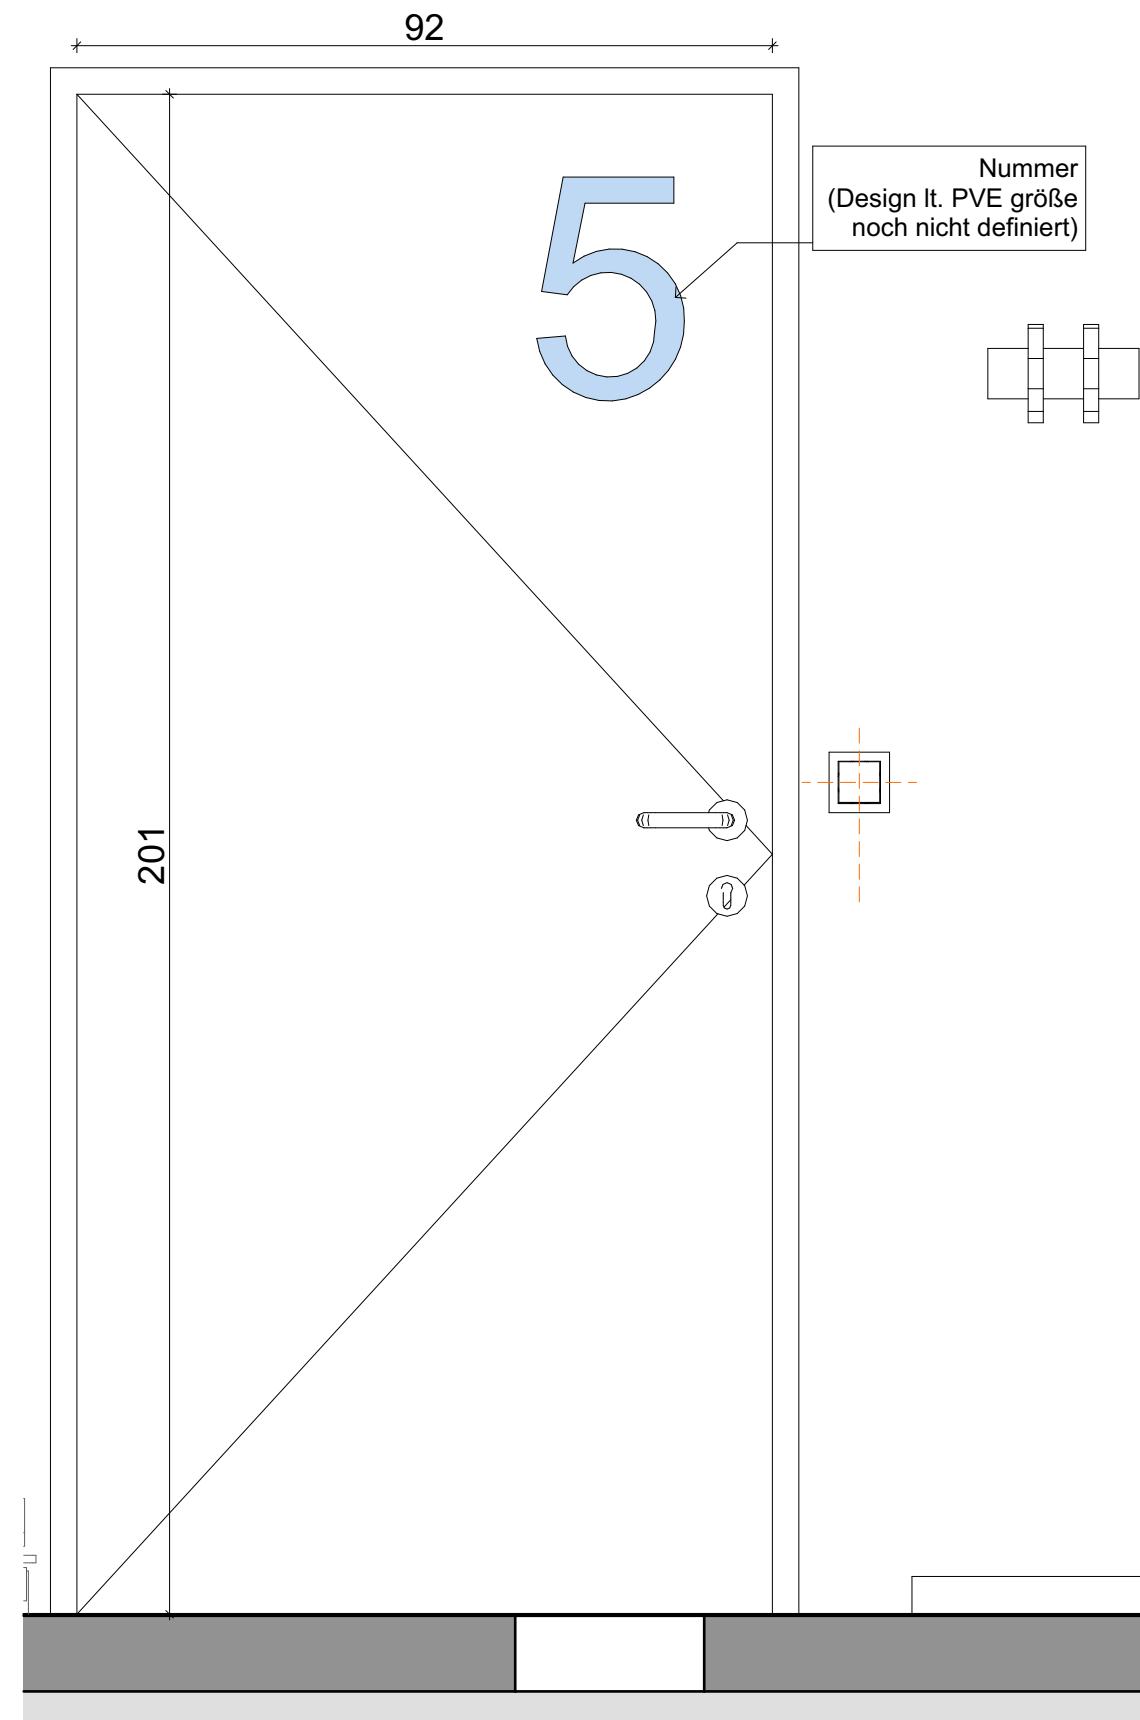

TÜR ANSICHT INNEN

BAUVORHABEN:
**PVE Meidling - Umbau und
Einrichtungsplanung**

AUFTRAGGEBER
PVE Meidling
Dr. Klaus Klapper | Dr. Elisabeth Grolig
Eichenstraße 48-54
1120 Wien

ARCHITEKT:
Architekt DI Herbert P e t e r
Staatlich befugter u. beeideter Ziviltechniker
T: +43 699 115 30030
Capistrangasse 5/61, 1060 Wien
e-mail: h.peter@europroject.com




PLAN:
**FO.01+02
Ordinationstüren**

PROJEKT-NR:
463

GEZ.:
HP


DATUM:
29.01.26

MASSSTAB:
M=1:10

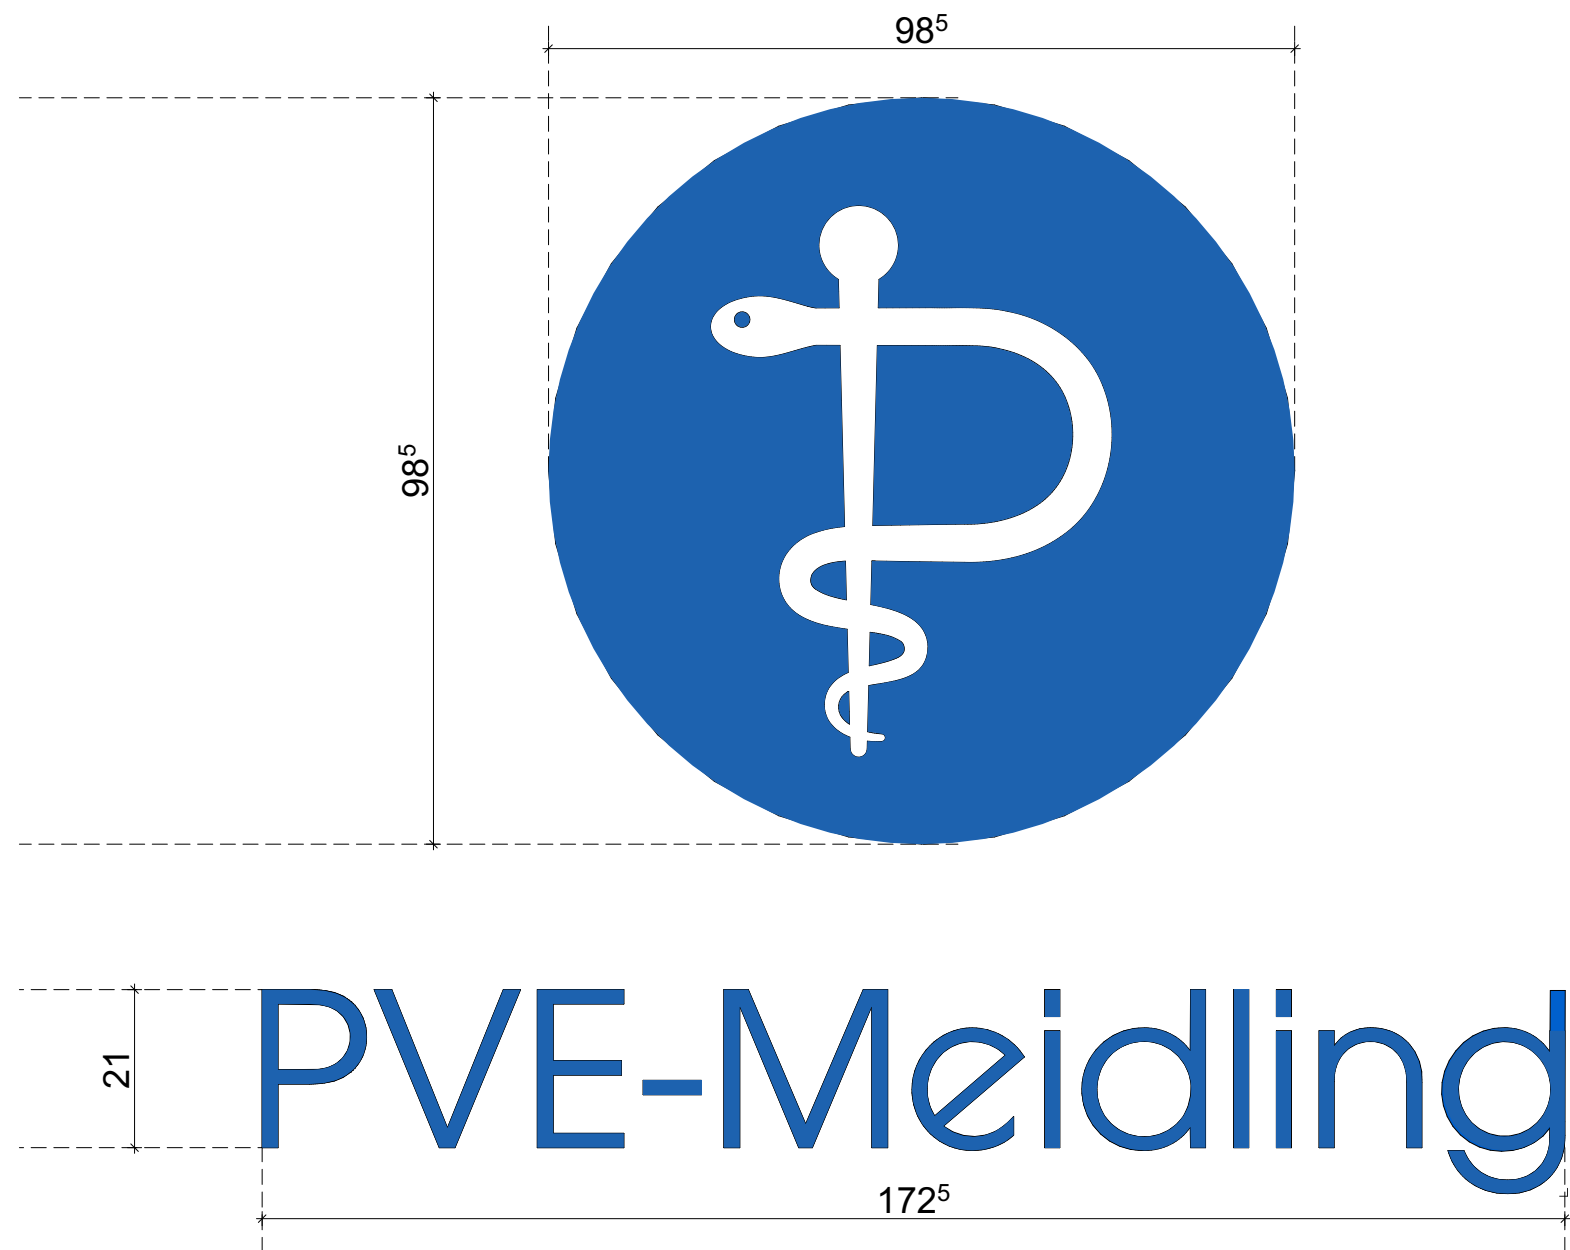


Logo mit Schrift an Wand

BAUVORHABEN: PVE Meidling - Umbau und Einrichtungsplanung	AUFTRAGGEBER PVE Meidling Dr. Klaus Klapper Dr. Elisabeth Grolig Eichenstraße 48-54 1120 Wien	ARCHITEKT: Architekt DI Herbert Peter Staatlich befugter u. beeideter Ziviltechniker T: +43 699 115 30030 Capistrangasse 5/61, 1060 Wien e-mail: h.peter@europroject.com		PLAN:	PROJEKT-NR: 463	DATUM: 29.01.26
				FO.03 großes Logo Wand	GEZ.: HP	MASSTAB: M=1:10

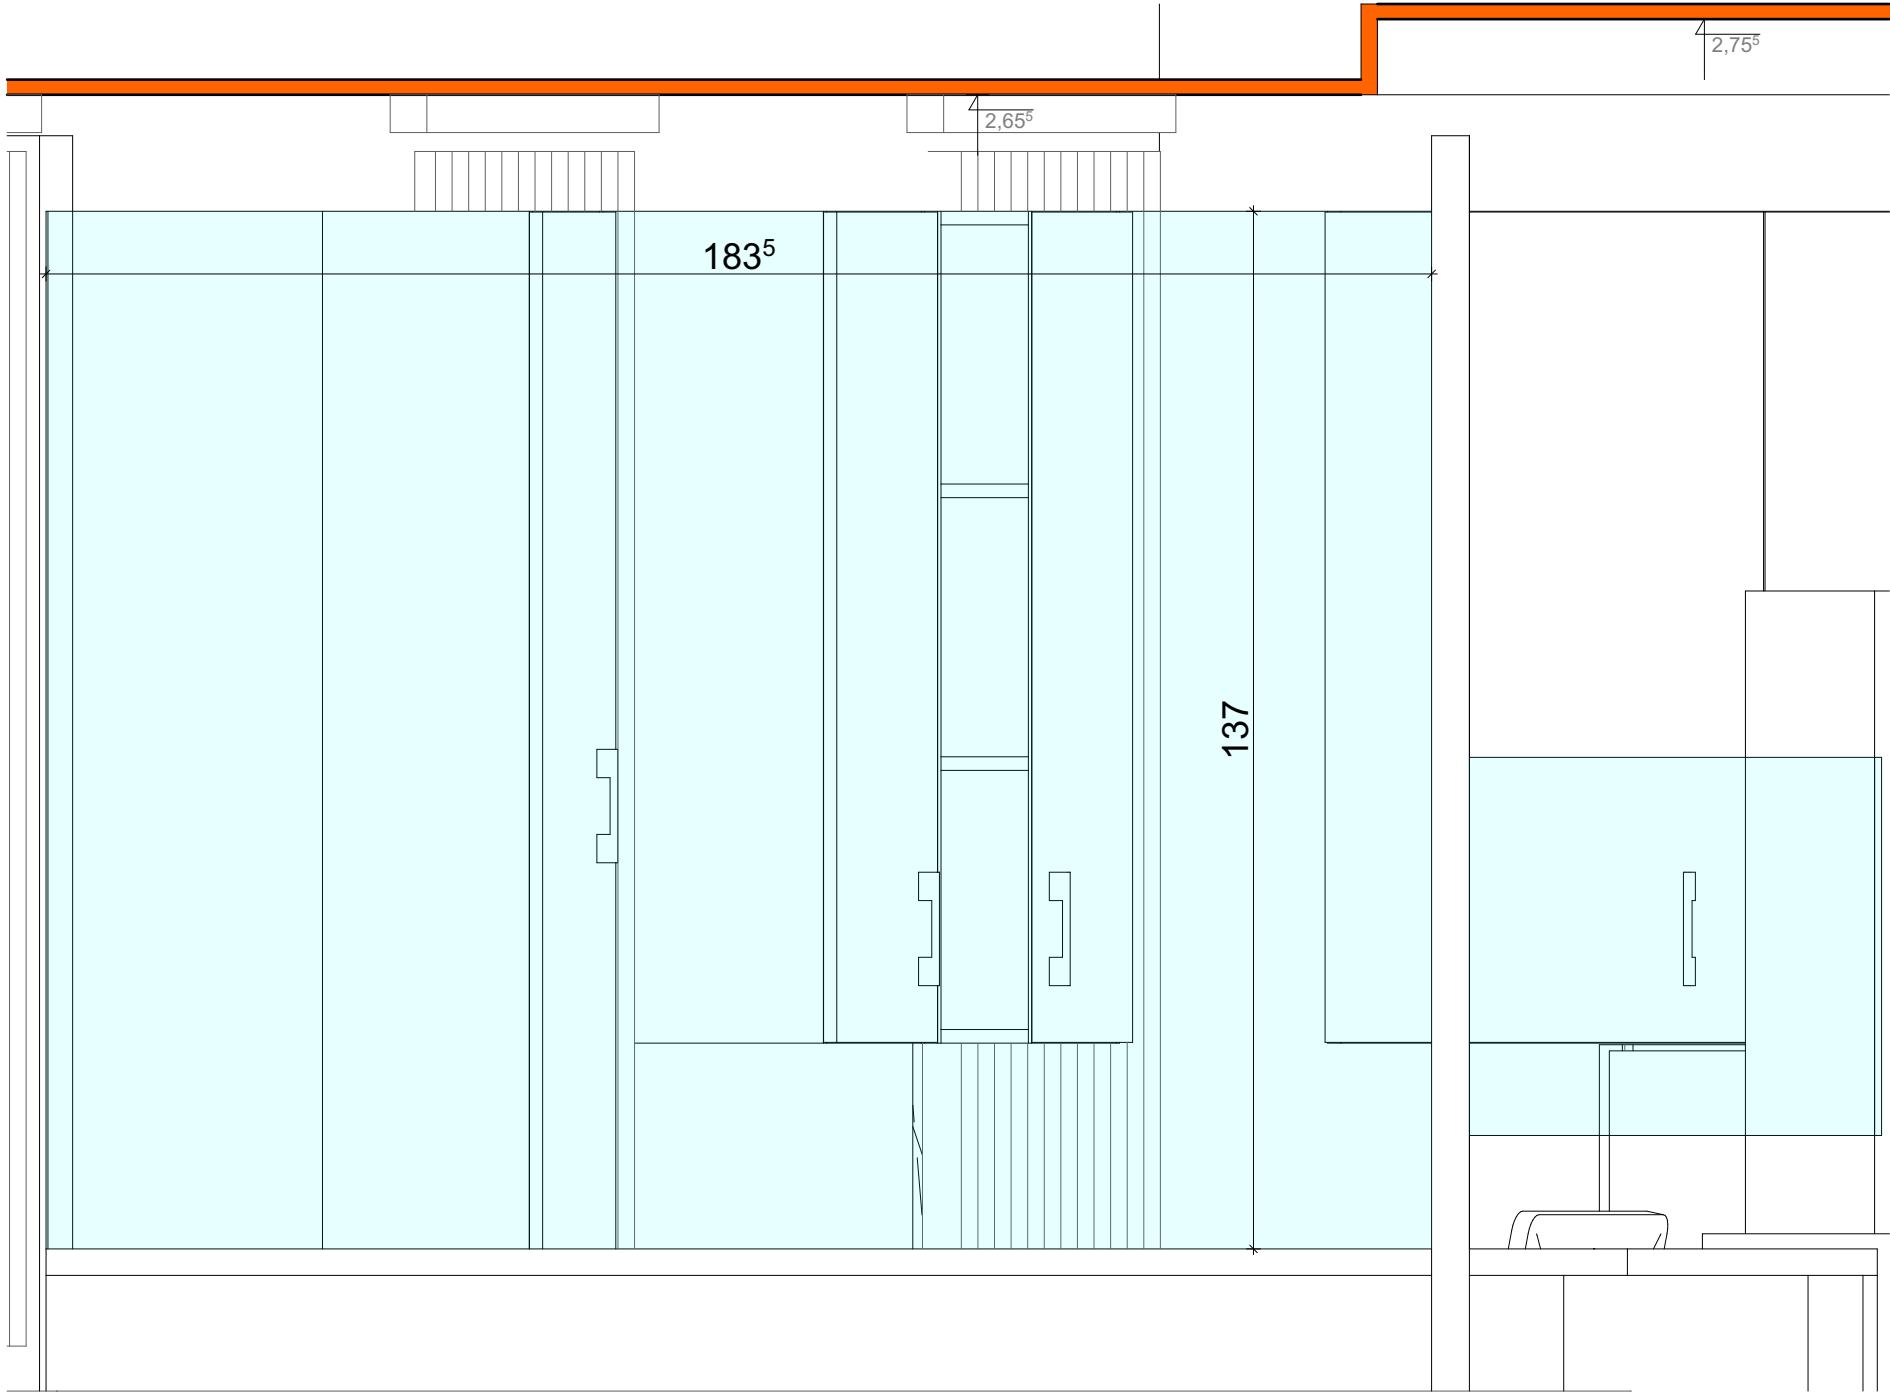

Glasfläche bei Empfang ganzflächig bedruckt

BAUVORHABEN: PVE Meidling - Umbau und Einrichtungsplanung	AUFTRAGGEBER PVE Meidling Dr. Klaus Klapper Dr. Elisabeth Grolig Eichenstraße 48-54 1120 Wien	ARCHITEKT: Architekt DI Herbert Peter Staatlich befugter u. beeideter Ziviltechniker T: +43 699 115 30030 Capistrangasse 5/61, 1060 Wien e-mail: h.peter@europroject.com	 EUROPROJECT ZIVILTECHNIKER GMBH	PLAN: FO.04 Glasfläche Empfang Folierung	PROJEKT-NR: 463	DATUM: 29.01.26
					GEZ.: HP	MASSTAB: M=1:10

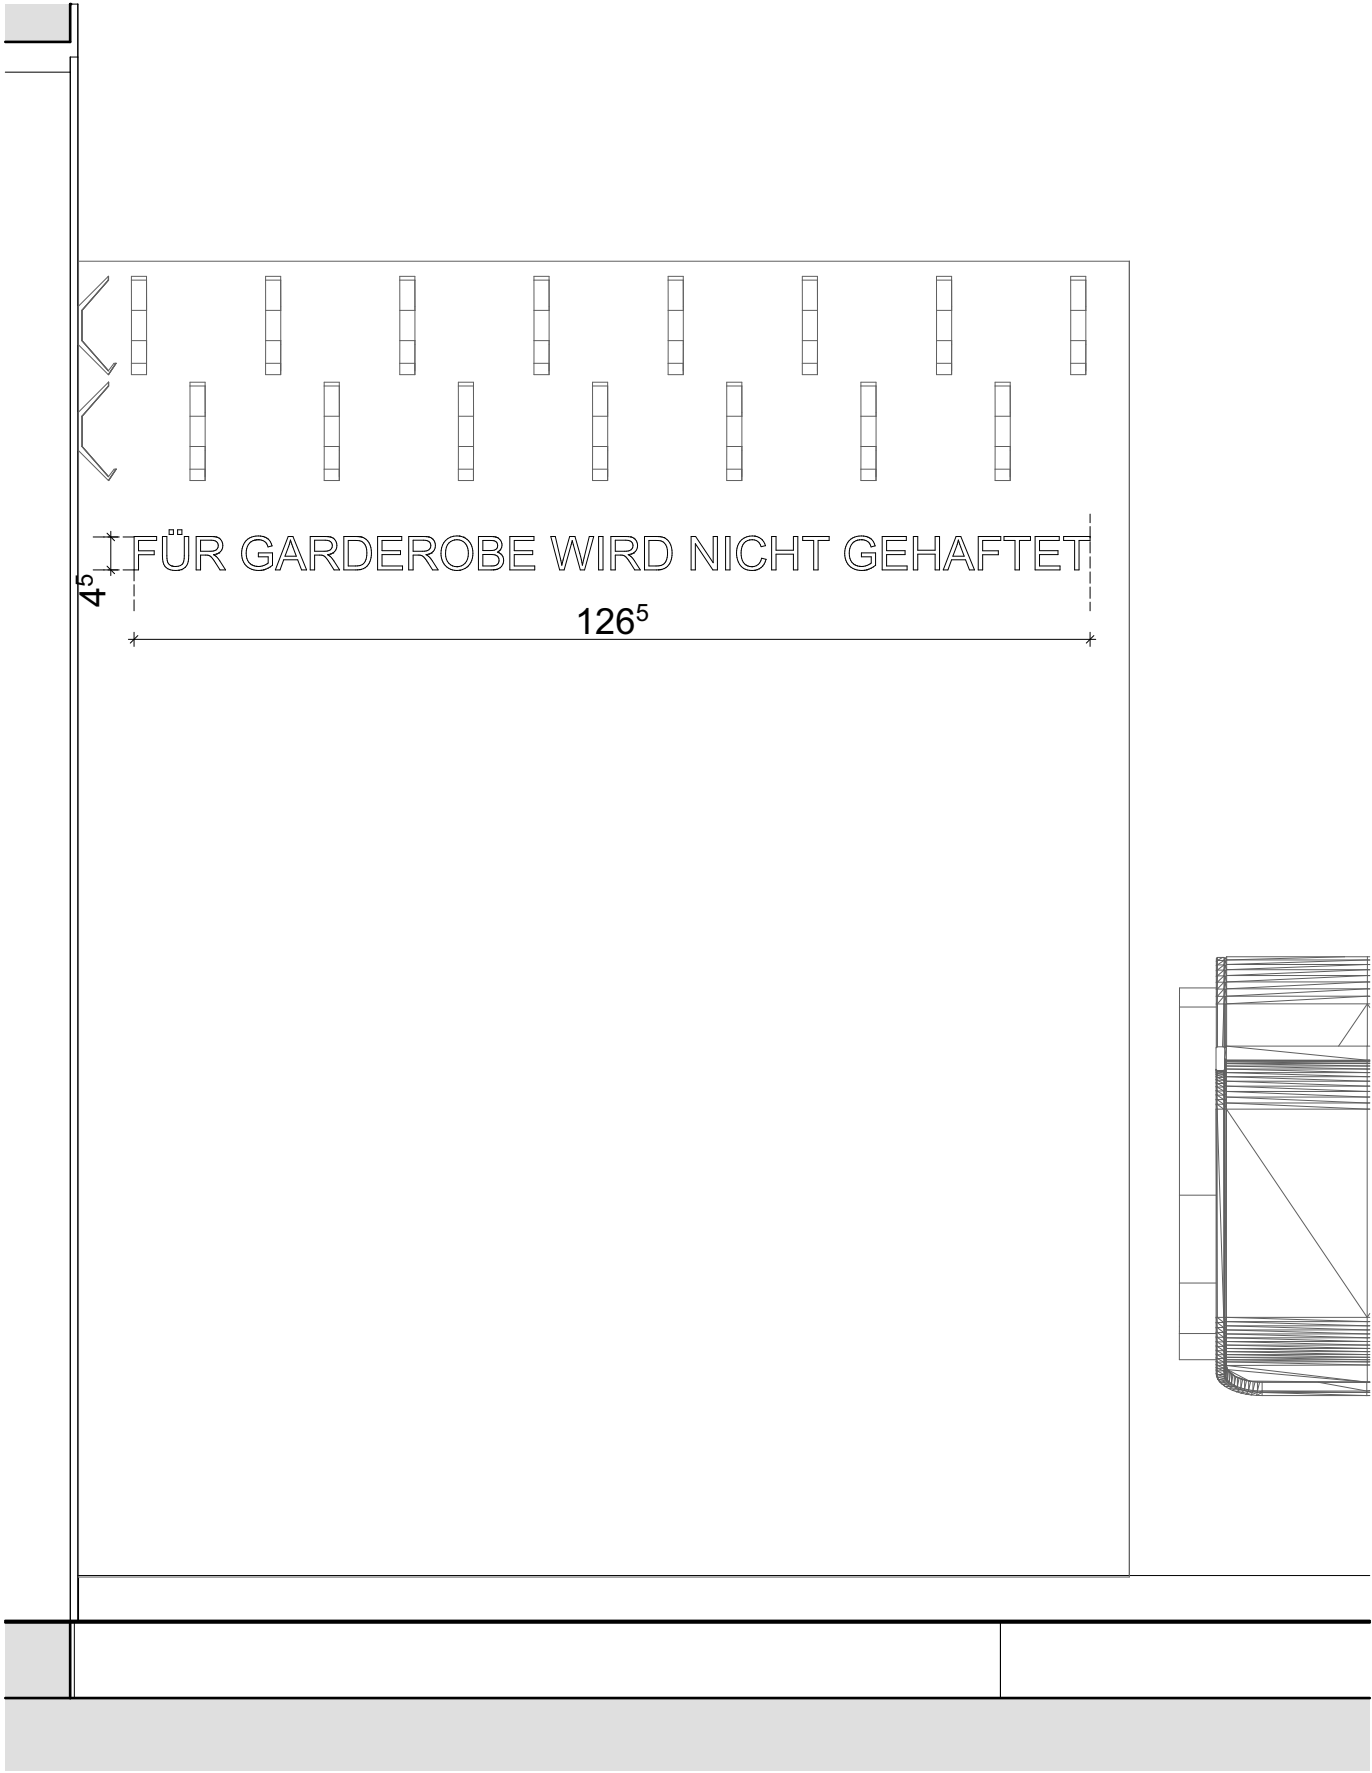

SCHRIFTZUG für Garderobe

BAUVORHABEN:
**PVE Meidling - Umbau und
Einrichtungsplanung**

AUFTRAGGEBER
PVE Meidling
Dr. Klaus Klapper | Dr. Elisabeth Grolig
Eichenstraße 48-54
1120 Wien

ARCHITEKT:
Architekt DI Herbert Peter
Staatlich befugter u. beeideter Ziviltechniker
T: +43 699 115 30030
Capistrangasse 5/61, 1060 Wien
e-mail: h.peter@europroject.com



PLAN:
**FO.05
Schriftzug Garderobe**

PROJEKT-NR:
463
GEZ.:
HP

DATUM:
29.01.26
MASSSTAB:
M=1:10