


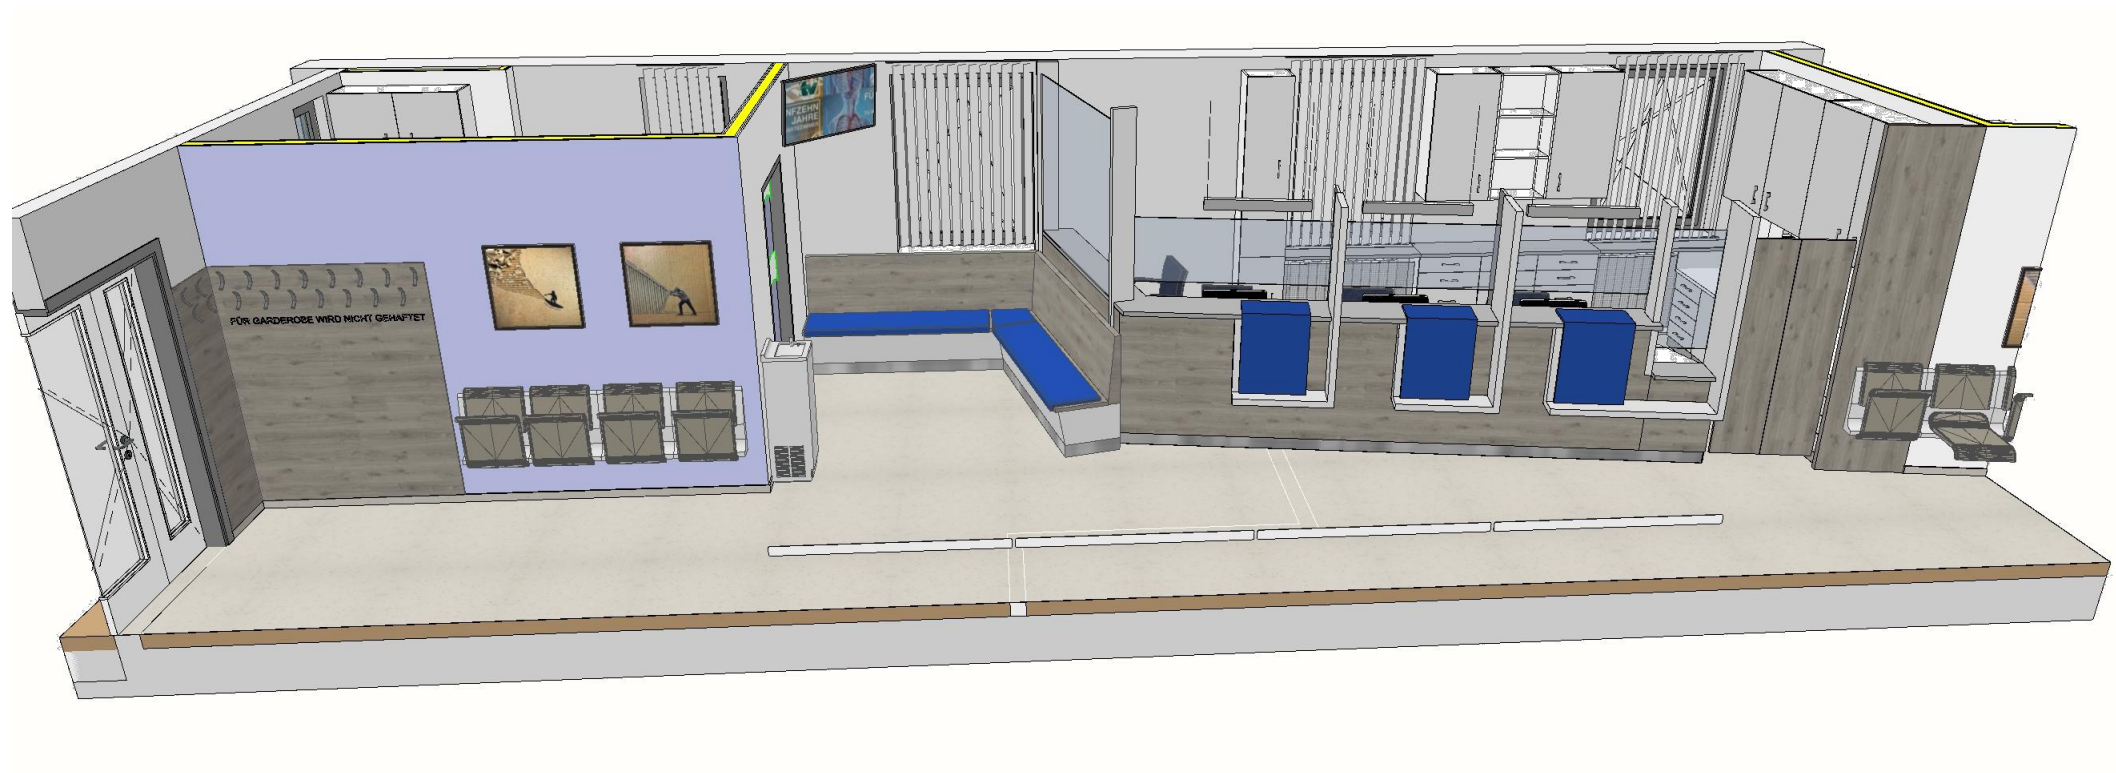

## PVE Meidling - Umbau und Einrichtungsplanung

PVE Meidling

Dr. Klaus Klapper | Dr. Elisabeth Grolig

Eichenstraße 48-54

1120 Wien

ARCHITEKT:

**Architekt DI Herbert Peter**  
 Staatlich befugter u. beeideter Ziviltechniker  
 T: +43 699 115 30030  
 Capistrangasse 5/61, 1060 Wien  
 e-mail: h.peter@europroject.com

**EUROPROJECT**  
 ZIVILTECHNIKER GMBH

| PVE Planinhalte        |            |                                              |
|------------------------|------------|----------------------------------------------|
| ID und Name            | ID         | Name                                         |
|                        |            |                                              |
|                        |            | Planliste                                    |
|                        |            | Umbau und Einrichtungsplanung                |
|                        | 01         | PHASE 1                                      |
|                        | 02         | PHASE 2                                      |
|                        | 04         | PHASE 3 (vorher 4)                           |
| MÖB.00 Wasch-Verbauten |            |                                              |
|                        | MOEB.00.01 | Wasch-Verbau 45-60-45 mit Oberschränken      |
|                        | MÖB.00.02  | Wasch-Verbau 30-60 mit Oberschrank           |
|                        | MÖB.00.03  | Wasch-Verbau 45-60 mit Oberschrank           |
|                        | MÖB.00.04  | Verbau                                       |
| MÖB.01 Schreibtisch    |            |                                              |
|                        | MÖB.01.06  | Schreibtisch - Einbausituation               |
|                        | MÖB.01     | NEU_Schreibtische mit Sideboard Doppelwand   |
|                        | MÖB.01     | Schreibtische mit Sideboards u. HK-Abdeckung |
| EG.001 Empfang         |            |                                              |
|                        | EG.001.1   | GR_Empfang                                   |
|                        | EG.001.2   | Objektliste_Empfang                          |
|                        | EG.001.3   | IA_Empfang 01 A                              |
|                        | EG.001.4   | IA_Empfang 01 B+D                            |
|                        | EG.001.5   | IA_Empfang 01 C                              |
|                        | EG.001.6   | IA_Empfang 02 A                              |
|                        | EG.001.7   | IA_Empfang 02 B                              |
|                        | EG.001.8   | Empfang 3D                                   |
|                        | EG.001.9   | Empfang 3D                                   |
|                        | MÖB.02.00  | Sitzbänke                                    |
|                        | MÖB.03.01  | GR, Schnitt - Empfangsmöbel                  |
|                        | MÖB.03.02  | Empfang - Frontansicht                       |
|                        | MÖB.03.03  | Empfang - Innenansicht                       |
|                        | MÖB.03.04  | Empfang - Seitenansicht                      |
|                        | MÖB.03.05  | Empfang - Oberflächenvarianten               |
| EG.002 Ordi 6          |            |                                              |
|                        | EG.002.1   | GR_ORDI 6                                    |
|                        | EG.002.2   | IA_Ordi 6 A+B                                |
|                        | EG.002.3   | IA_Ordi 6 C+D                                |
|                        | EG.002.4   | Ordi 6 3D                                    |
| EG.004 Patienten WC    |            |                                              |
|                        | EG.004.1   | GR_Patienten WC                              |
|                        | EG.004.2   | IA_Patienten WC A+B                          |
|                        | EG.004.3   | IA_Patienten WC C+D                          |
|                        | EG.004.4   | Patienten WC 3D                              |
| EG.006 Aufenthaltsraum |            |                                              |
|                        | EG.006.1   | GR_Aufenthaltsraum                           |
|                        | EG.006.2   | Objektliste_Aufenthaltsraum                  |
|                        | EG.006.3   | IA_Aufenthalt A+C                            |
|                        | EG.006.4   | IA_Aufenthalt B                              |
|                        | EG.006.5   | IA_Aufenthalt D                              |
|                        | EG.006.6   | Aufenthalt 3D                                |
| EG.009 Infusion        |            |                                              |
|                        | EG.009.1   | GR_Infusion                                  |
|                        | EG.009.2   | IA_Infusion A                                |
|                        | EG.009.3   | IA_Infusion B                                |
|                        | EG.009.4   | IA_Infusion C                                |
|                        | EG.009.5   | IA_Infusion D + E                            |
|                        | EG.009.6   | Regalmöbel Infusion                          |
|                        | EG.009.7   | Infusion 3D                                  |

|                  |          |                                          |
|------------------|----------|------------------------------------------|
| EG.010 Ordi 2    |          |                                          |
|                  | EG.010.1 | GR_ORDI 2                                |
|                  | EG.010.2 | IA_Ordi 2 A                              |
|                  | EG.010.3 | IA_Ordi 2 B                              |
|                  | EG.010.4 | IA_Ordi 2 C+D                            |
|                  | EG.010.5 | Ordi 2 3D                                |
| EG.011 Lager     |          |                                          |
|                  | EG.011.1 | GR_DS_Lager                              |
|                  | EG.011.2 | IA_Lager                                 |
| EG.012 Labor     |          |                                          |
|                  | EG.012.1 | GR_Labor                                 |
|                  | EG.012.2 | IA_Labor A+B                             |
|                  | EG.012.3 | IA_Labor C+D                             |
|                  | EG.012.5 | Labor 3D                                 |
|                  | MÖB.04   | GR, Ansichten - Schreibtischverbau Labor |
| EG.014 Ordi 5    |          |                                          |
|                  | EG.014.1 | GR_ORDI 5                                |
|                  | EG.014.2 | IA_Ordi 5 A+B                            |
|                  | EG.014.3 | IA_Ordi 5 C+D                            |
|                  | EG.014.4 | Ordi 5 3D                                |
| EG.015 Ordi 4    |          |                                          |
|                  | EG.015.1 | GR_ORDI 4                                |
|                  | EG.015.2 | IA_Ordi 4 A+B                            |
|                  | EG.015.3 | IA_Ordi 4 C+D                            |
|                  | EG.015.4 | Ordi 4 3D                                |
| EG.016 Putzraum  |          |                                          |
|                  | EG.016.1 | GR_DS_Putzraum                           |
|                  | EG.016.2 | IA_Putzraum                              |
| EG.017 Ordi 3    |          |                                          |
|                  | EG.017.1 | GR_ORDI 3                                |
|                  | EG.017.2 | IA_Ordi 3 A                              |
|                  | EG.017.3 | IA_Ordi 3 C                              |
|                  | EG.017.4 | IA_Ordi 3 B + D                          |
|                  | EG.017.5 | Ordi 3 3D                                |
| EG.020 Gang      |          |                                          |
|                  | EG.020.1 | GR_Gang                                  |
| EG.021 WDM 3     |          |                                          |
|                  | EG.021.1 | GR_WDM 3                                 |
|                  | EG.021.2 | Objektliste_WDM 3                        |
|                  | EG.021.3 | IA_WDM 3 A+B                             |
|                  | EG.021.4 | IA_WDM 3 C+D                             |
|                  | EG.021.5 | WDM 3 3D                                 |
| EG.022 WDM 1     |          |                                          |
|                  | EG.022.1 | GR_WDM 1                                 |
|                  | EG.022.2 | IA_WDM 1 A+B                             |
|                  | EG.022.3 | IA_WDM 1 C+D                             |
|                  | EG.022.4 | WDM 1 3D                                 |
| EG.023 WDM 2     |          |                                          |
|                  | EG.023.1 | GR_WDM 2                                 |
|                  | EG.023.2 | IA_WDM 2 A+B                             |
|                  | EG.023.3 | IA_WDM 2 C+D                             |
|                  | EG.023.4 | WDM 2 3D                                 |
| EG.024 Garderobe |          |                                          |
|                  | EG.024.1 | GR Garderobe                             |
|                  | EG.024.2 | IA Gard. Ansicht A+B                     |

|                                                                         |   |   |                                                                                       |                               |                           |                           |
|-------------------------------------------------------------------------|---|---|---------------------------------------------------------------------------------------|-------------------------------|---------------------------|---------------------------|
| BAUVORHABEN:<br><br><b>PVE Meidling - Umbau und Einrichtungsplanung</b> | AUFTRAGGEBER<br><br>PVE Meidling<br>Dr. Klaus Klapper   Dr. Elisabeth Grolig<br><br>Eichenstraße 48-54<br>1120 Wien | ARCHITEKT:<br><b>Architekt DI Herbert Peter</b><br>Staatlich befugter u. beeideter Ziviltechniker<br><br>T: +43 699 115 30030<br>Capistrangasse 5/61, 1060 Wien<br>e-mail: h.peter@europroject.com |  | PLAN:<br><br><b>Planliste</b> | PROJEKT-NR:<br><b>463</b> | DATUM:<br>19.02.26        |
|                                                                         |   |   |                                                                                       |                               | GEZ.:<br>HP               | MASSSTAB:<br><b>M=1:1</b> |



MASSTAB.: M 1:100

PLAN NR.: 01

DATUM: 19.02.26

GEZ.: EP

**PVE Meidling**  
Eichenstraße 48-54, 1120 Wien

PROJEKT

PLANBEZEICHNUNG

**PHASE 1**





PROJEKT

**PVE Meidling**  
Eichenstraße 48-54, 1120 Wien

PLANBEZEICHNUNG

**PHASE 2**

MASSTAB.:

**M 1:100**

PLAN NR.:

**02**

DATUM: **19.02.26**

GEZ.: **EP**

**EUROPROJEKT**  
ZIVILTECHNIKER GMBH

Architekt DI Herbert Peter

Staatlich befugter u. beeideter Ziviltechniker

T: +43 699 115 30030

Capistrangasse 56/1, 1060 Wien

e-mail: h.peter@europroject.com





PROJEKT

**PVE Meidling**  
Eichenstraße 48-54, 1120 Wien

MASSTAB.: M 1:100

PLANBEZEICHNUNG

PLAN NR.: 04

**PHASE 3 (vorher 4)**

DATUM: 19.02.26

GEZ.: EP

**EUROPROJEKT**  
ZIVILTECHNIKER GMBH

Architekt DI Herbert Peter


Staatlich befugter u. beeideter Ziviltechniker

T: +43 699 115 30030


Capistrangasse 56/1, 1060 Wien

e-mail: h.peter@europroject.com


|                                                                             |   |   |                                                                                                  |                                                                   |             |                           |
|-----------------------------------------------------------------------------|---|---|--------------------------------------------------------------------------------------------------|-------------------------------------------------------------------|-------------|---------------------------|
|                                                                             |   |   |                                                                                                  |                                                                   |             |                           |
| BAUVORHABEN:<br><br><b>PVE Meidling - Umbau und<br/>Einrichtungsplanung</b> | AUFTRAGGEBER<br><br>PVE Meidling<br>Dr. Klaus Klapper   Dr. Elisabeth Grolig<br><br>Eichenstraße 48-54<br>1120 Wien | ARCHITEKT:<br><b>Architekt DI Herbert P e t e r</b><br>Staatlich befugter u. beeideter Ziviltechniker<br><br>T: +43 699 115 30030<br>Capistrangasse 5/61, 1060 Wien<br>e-mail: h.peter@europroject.com | <div></div> | PLAN:                                                             | PROJEKT-NR: |                           |
|                                                                             |   |   |                                                                                                  | <b>MOEB.00.01<br/>Wasch-Verbau 45-60-45 mit<br/>Oberschränken</b> | <b>463</b>  | DATUM:                    |
|                                                                             |   |   |                                                                                                  |                                                                   | GEZ.:<br>HP | MASSTAB:<br><b>M=1:20</b> |

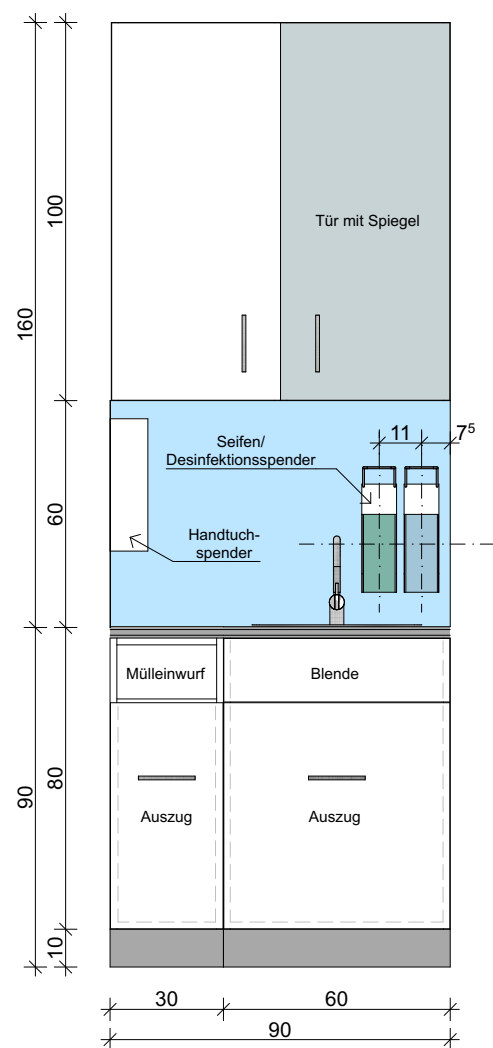


Frontansicht

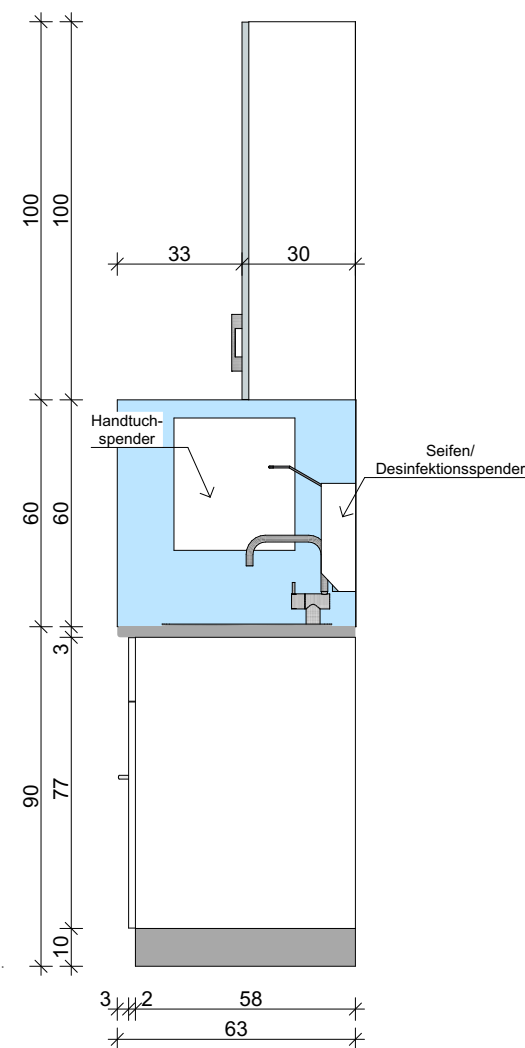

Seitenansicht

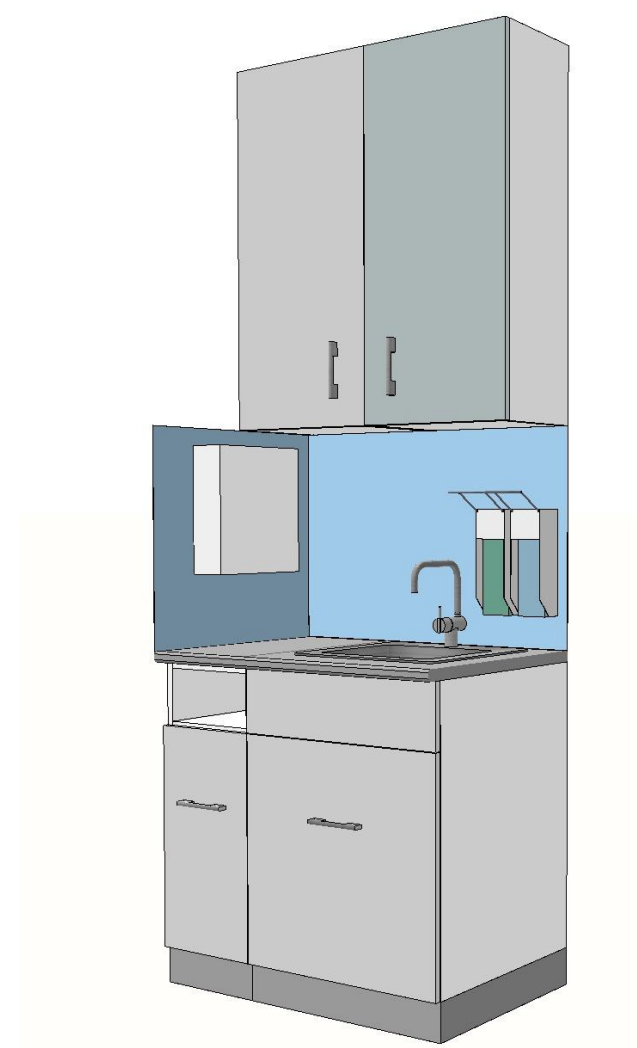

3D-Ansicht

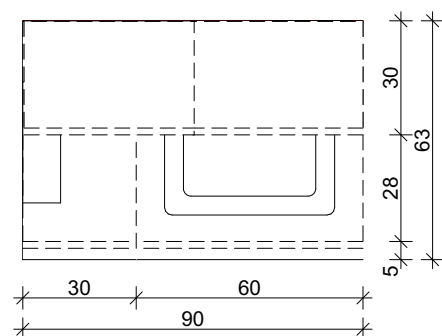

Grundriss

BAUVORHABEN:

**PVE Meidling - Umbau und  
Einrichtungsplanung**

AUFTRAGGEBER

PVE Meidling  
Dr. Klaus Klapper | Dr. Elisabeth Grolig  
Eichenstraße 48-54  
1120 Wien

ARCHITEKT:

**Architekt DI Herbert Peter**  
Staatlich befugter u. beeideter Ziviltechniker  
T: +43 699 115 30030  
Capistrangasse 5/61, 1060 Wien  
e-mail: h.peter@europroject.com

**EUROPROJECT**  
ZIVILTECHNIKER GMBH

PLAN:

MÖB.00.02  
**Wasch-Verbau 30-60 mit  
Oberschrank**


PROJEKT-NR:  
**463**

GEZ.:  
HP


DATUM:  
19.02.26

MASSSTAB:  
**M=1:20**




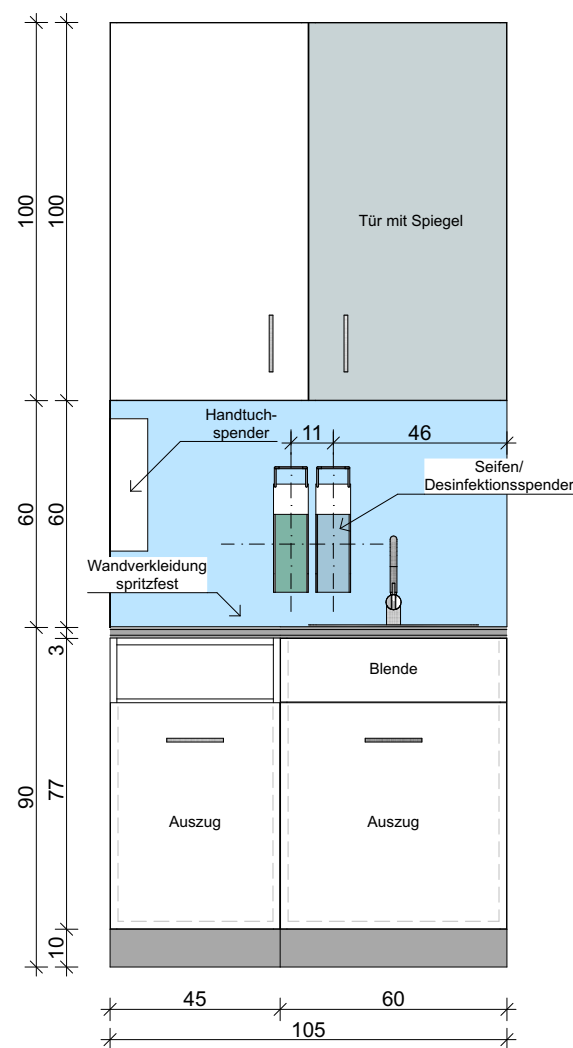


Frontansicht

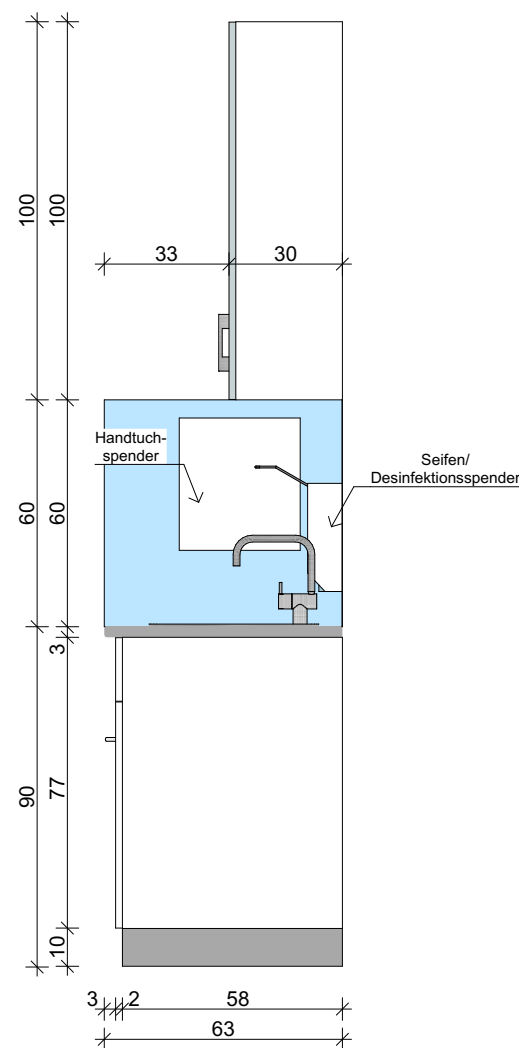

Seitenansicht

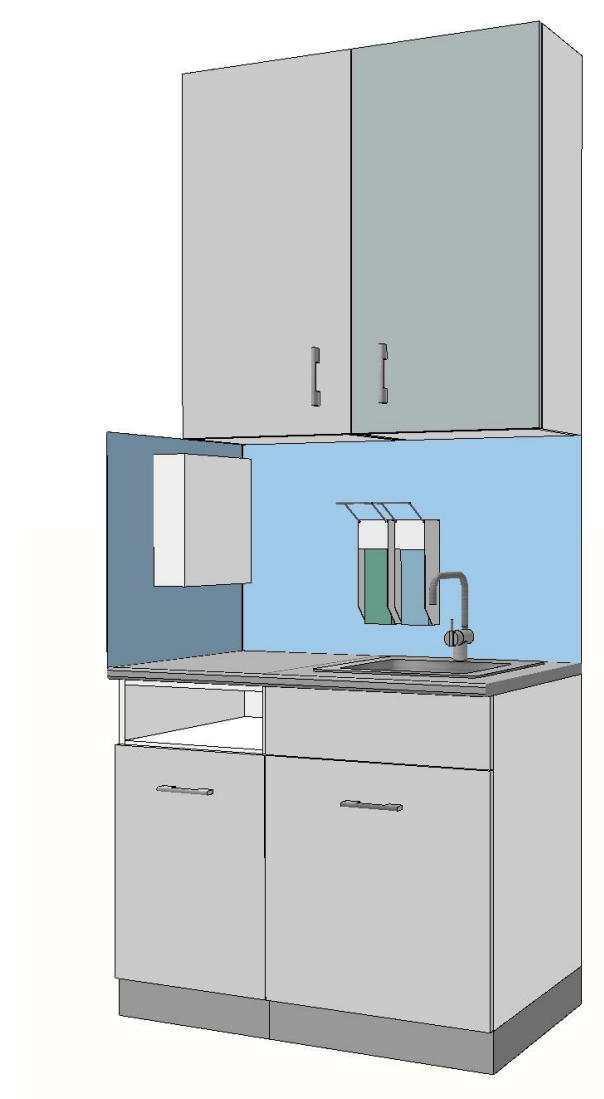

3D-Ansicht

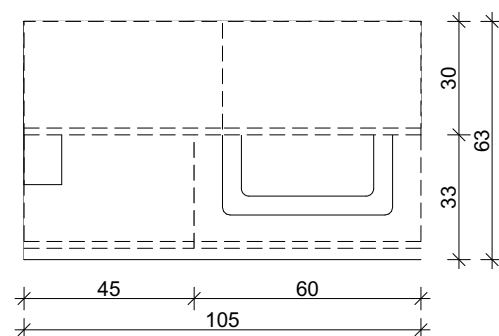

Grundriss

BAUVORHABEN:

**PVE Meidling - Umbau und  
Einrichtungsplanung**

AUFTRAGGEBER

PVE Meidling  
Dr. Klaus Klapper | Dr. Elisabeth Grolig  
Eichenstraße 48-54  
1120 Wien

ARCHITEKT:

**Architekt DI Herbert Peter**  
Staatlich befugter u. beeideter Ziviltechniker  
T: +43 699 115 30030  
Capistrangasse 5/61, 1060 Wien  
e-mail: h.peter@europroject.com

**EUROPROJECT**  
ZIVILTECHNIKER GMBH

PLAN:

MÖB.00.03  
**Wasch-Verbau 45-60 mit  
Oberschrank**


PROJEKT-NR:  
**463**

GEZ.:  
HP


DATUM:  
19.02.26

MASSSTAB:  
**M=1:20**




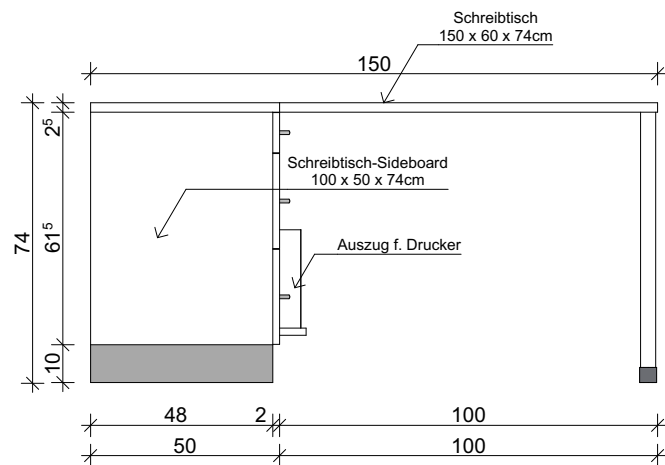


Seitenansicht

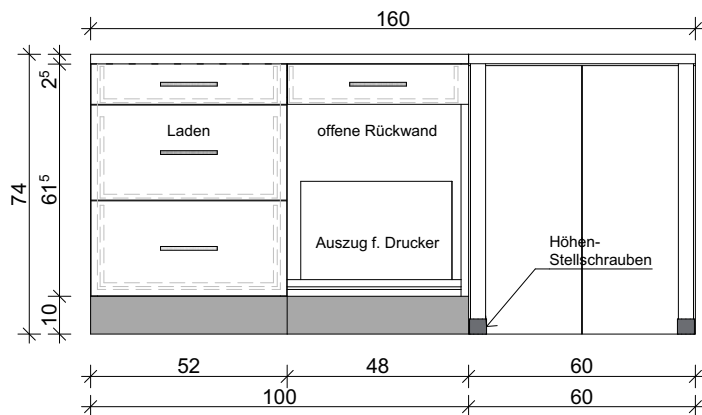


Frontansicht

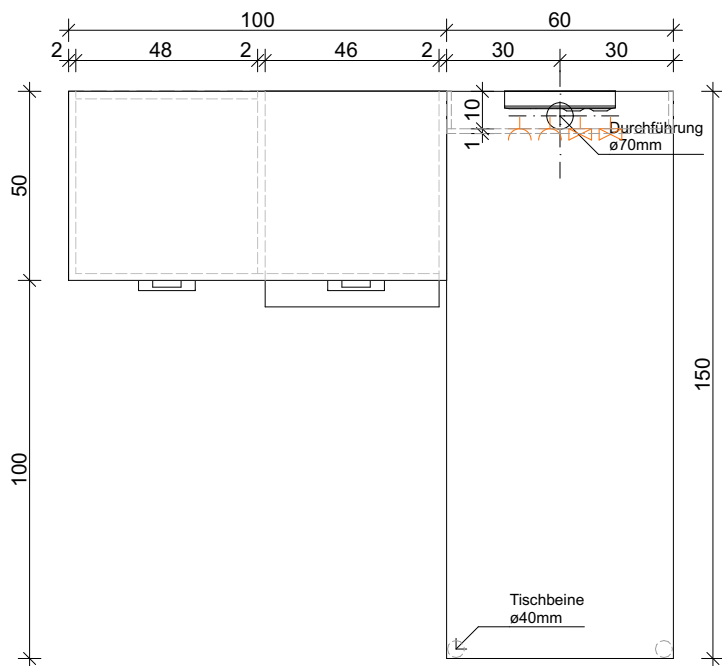


Grundriss

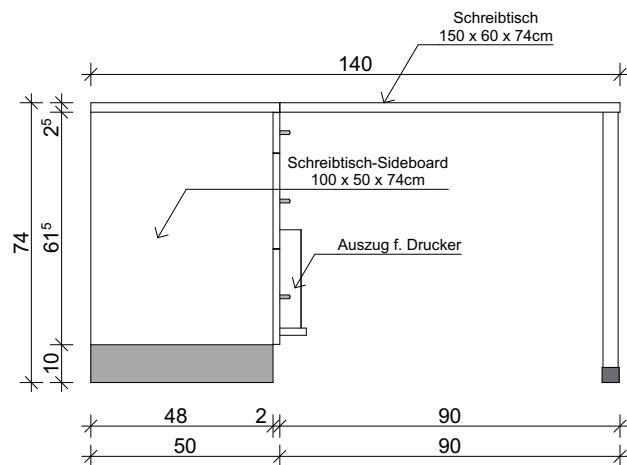

Seitenansicht

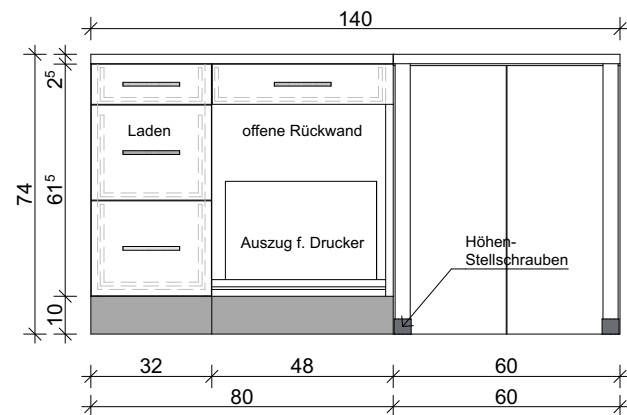


Frontansicht

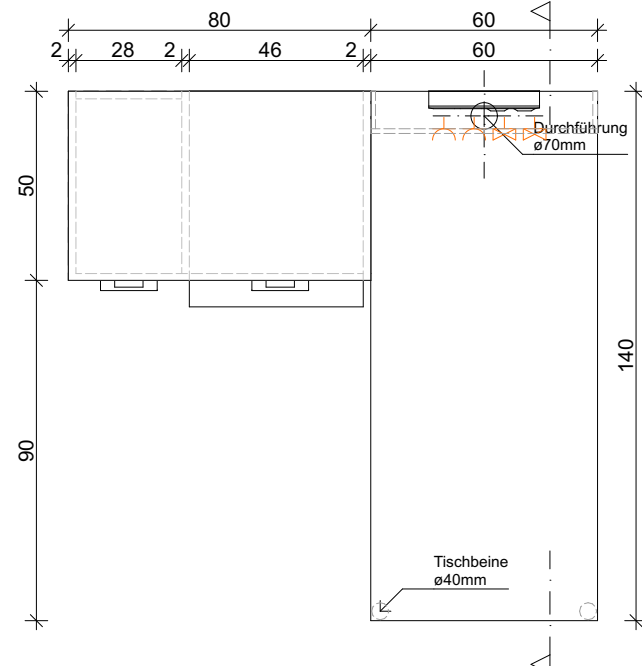

Grundriss

Schreibtisch1

3D-Ansichten

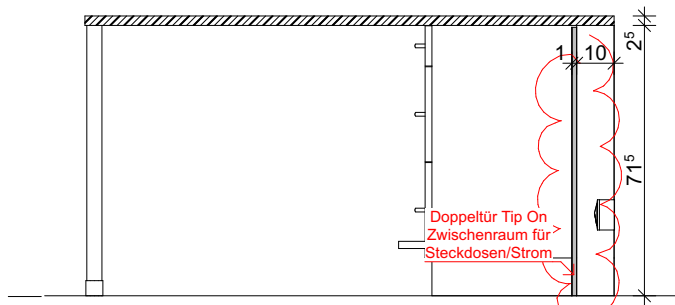

Schnitt

BAUVORHABEN:  
**PVE Meidling - Umbau und  
Einrichtungsplanung**

AUFTRAGGEBER  
PVE Meidling  
Dr. Klaus Klapper | Dr. Elisabeth Grolig  
Eichenstraße 48-54  
1120 Wien

ARCHITEKT:  
**Architekt DI Herbert P e t e r**  
Staatlich befugter u. beeideter Ziviltechniker  
T: +43 699 115 30030  
Capistrangasse 5/61, 1060 Wien  
e-mail: h.peter@europroject.com




PLAN:  
**MÖB.01  
NEU\_Schreibtische mit  
Sideboard Doppelwand**

PROJEKT-NR:  
**463**


GEZ.:  
HP

DATUM:  
19.02.26


MASSSTAB:  
**M=1:20**

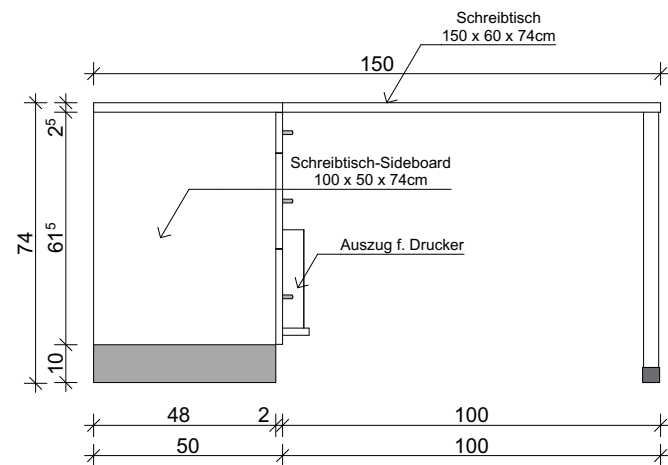


Seitenansicht

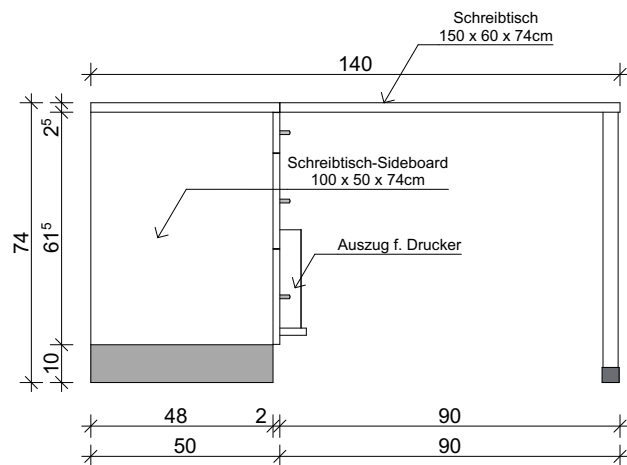


Seitenansicht

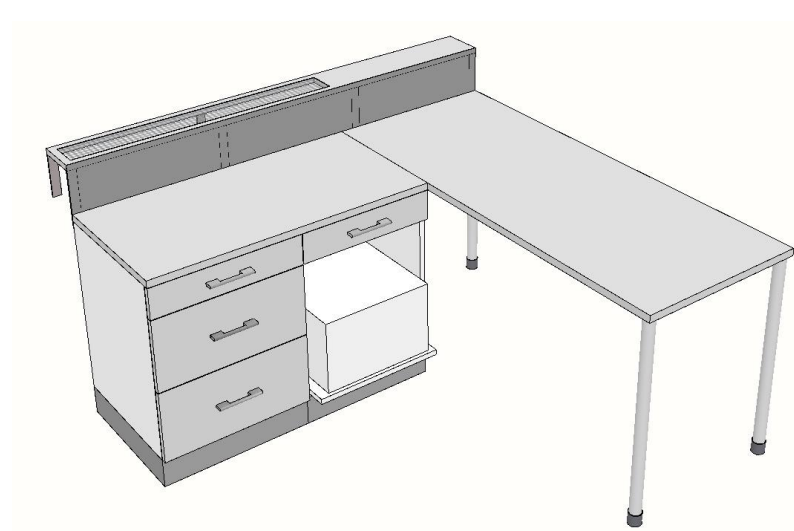



3D-Ansichten

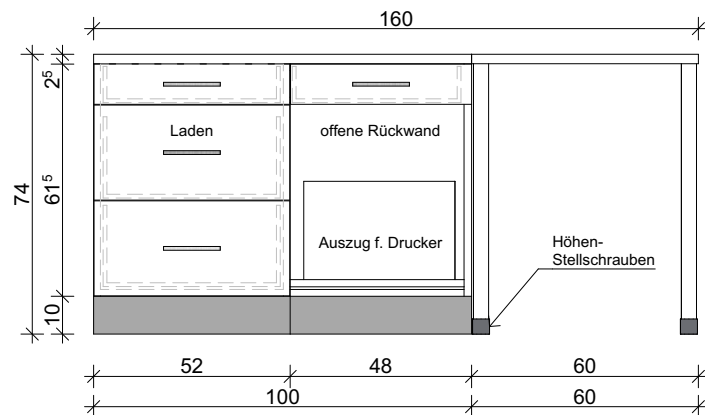


Frontansicht

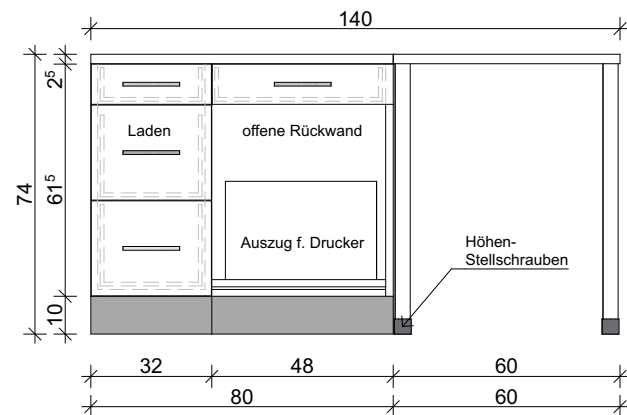


Frontansicht

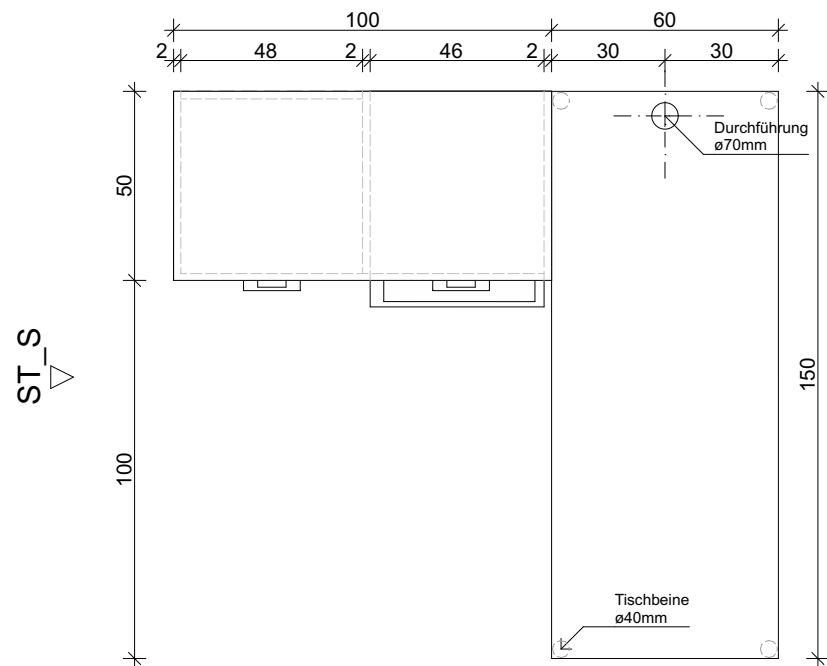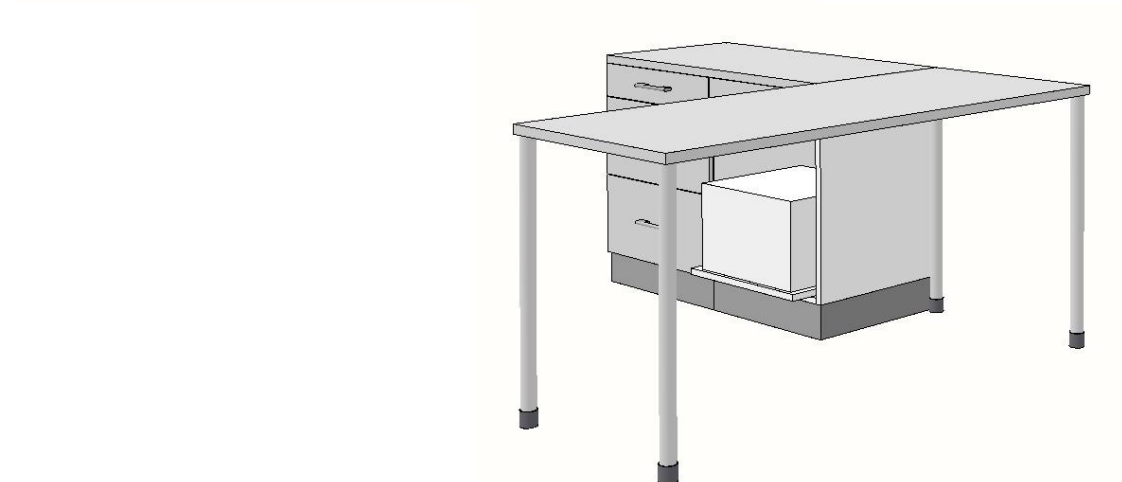


Grundriss

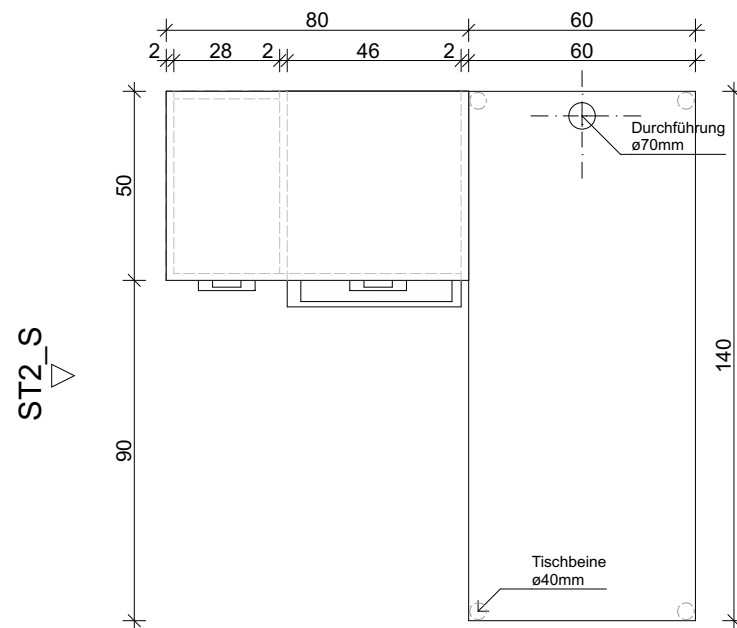


Grundriss

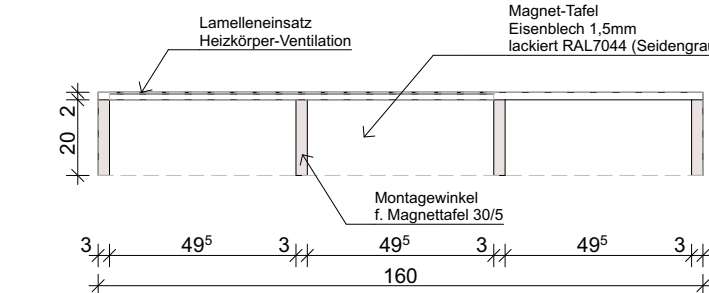


Frontansicht

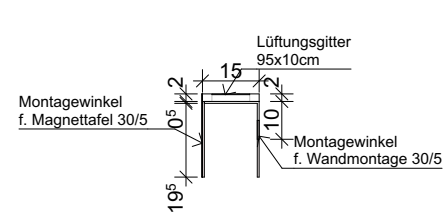

Seitenansicht

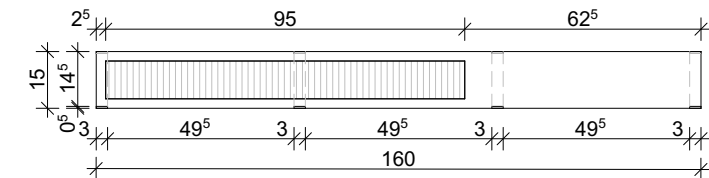

Grundriss

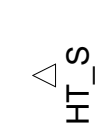

Seitenansicht

BAUVORHABEN:  
**PVE Meidling - Umbau und  
Einrichtungsplanung**

AUFTRAGGEBER  
PVE Meidling  
Dr. Klaus Klapper | Dr. Elisabeth Grolig  
Eichenstraße 48-54  
1120 Wien

ARCHITEKT:  
**Architekt DI Herbert P e t e r**  
Staatlich befugter u. beedeter Ziviltechniker  
T: +43 699 115 30030  
Capistrangasse 5/61, 1060 Wien  
e-mail: h.peter@europroject.com







PLAN:  
**MÖB.01  
Schreibtische mit Sideboards  
u. HK-Abdeckung**

PROJEKT-NR:  
**463**  
GEZ.:  
HP

DATUM:  
19.02.26  
MASSSTAB:  
**M=1:20**



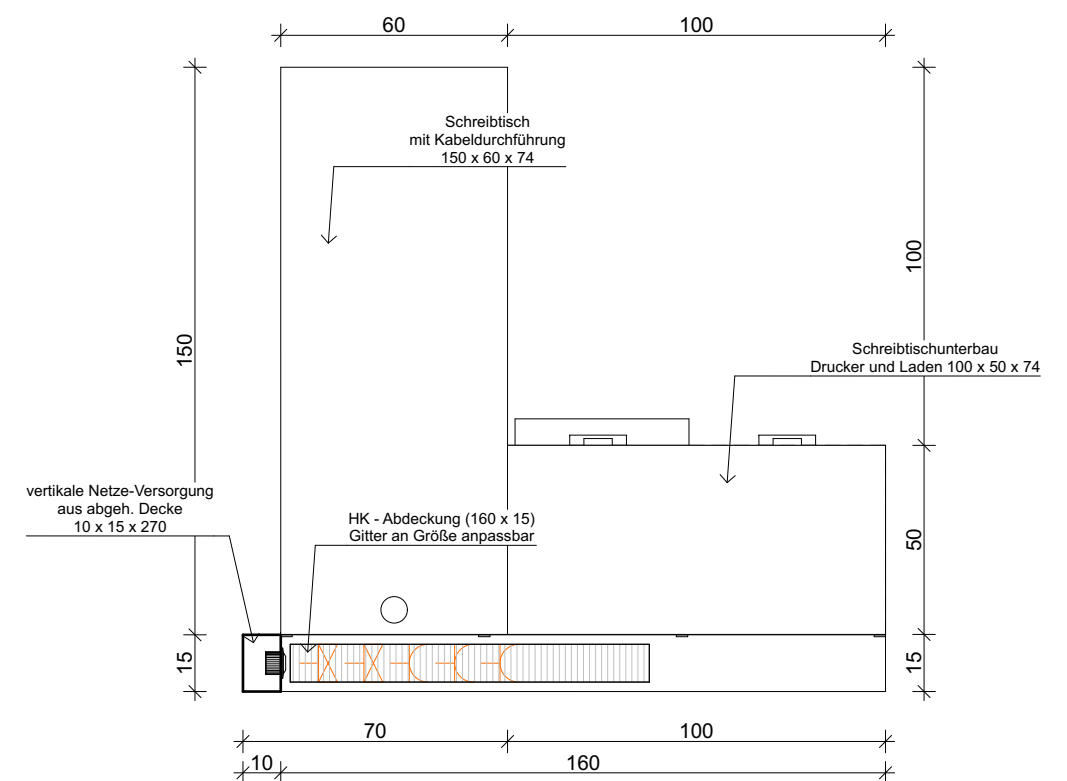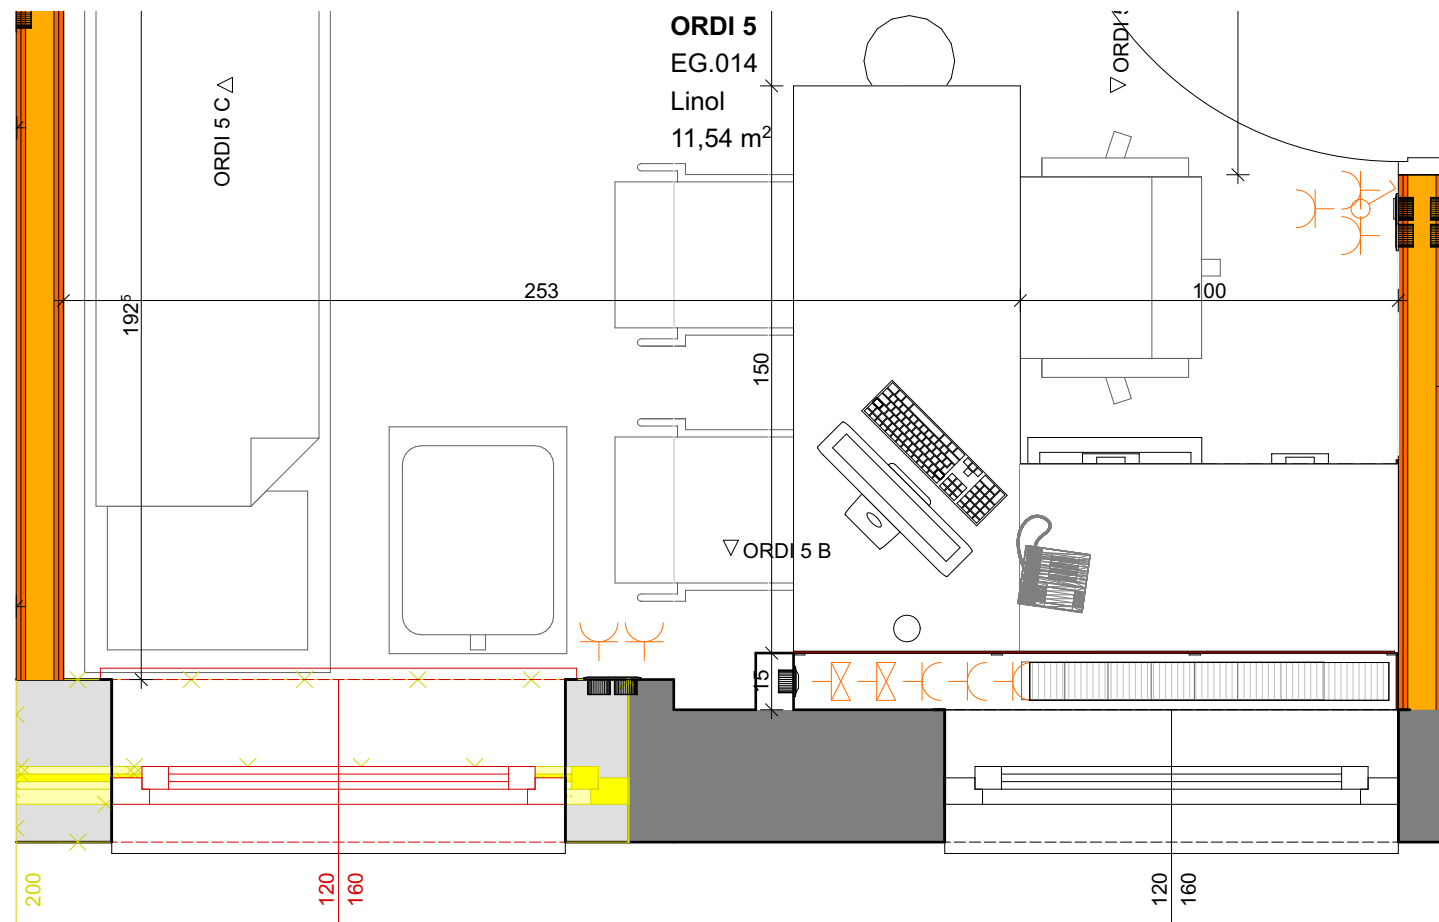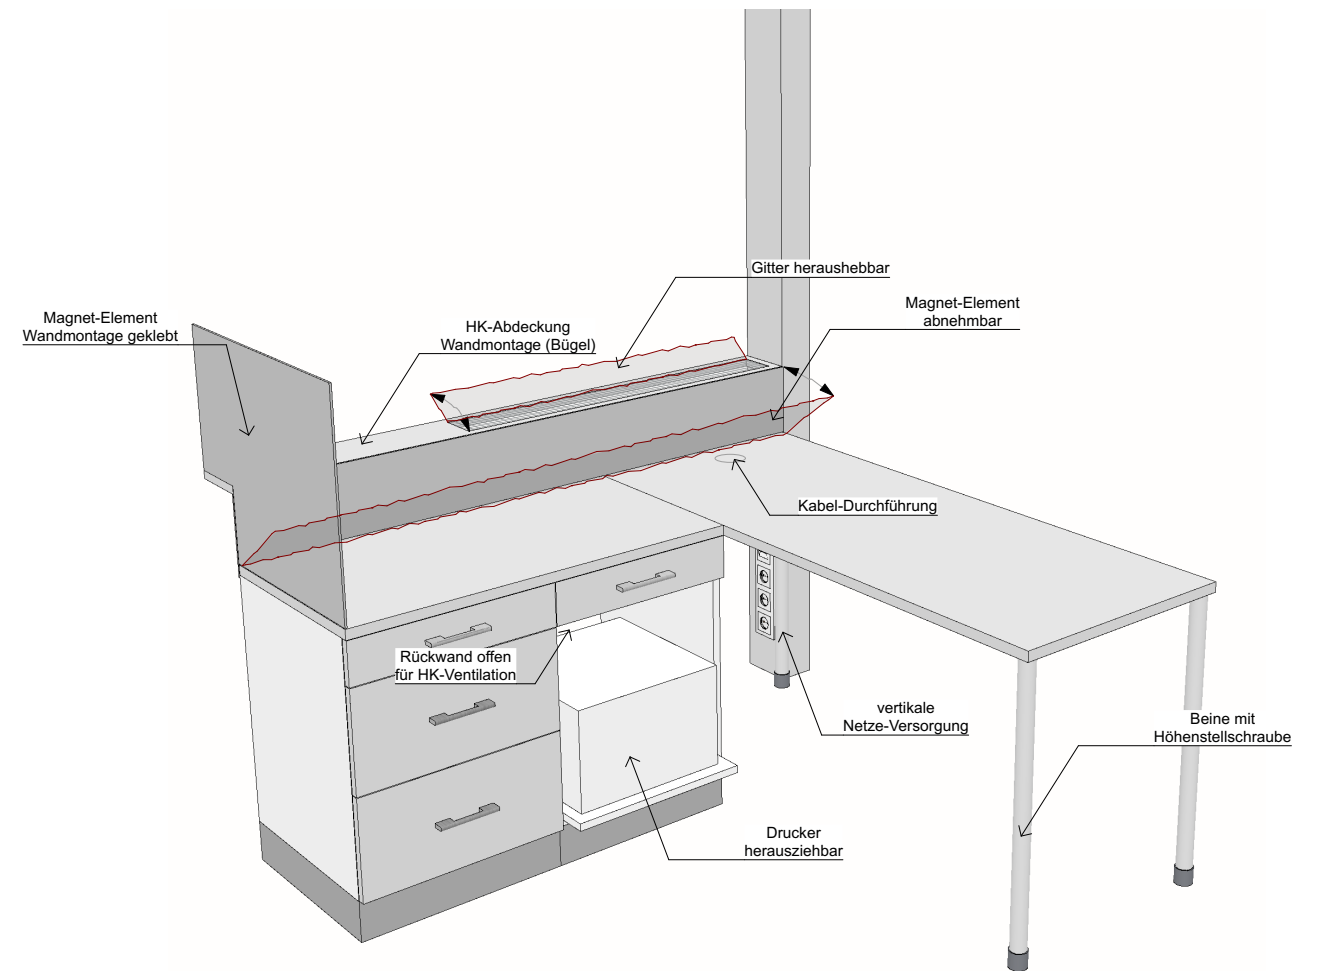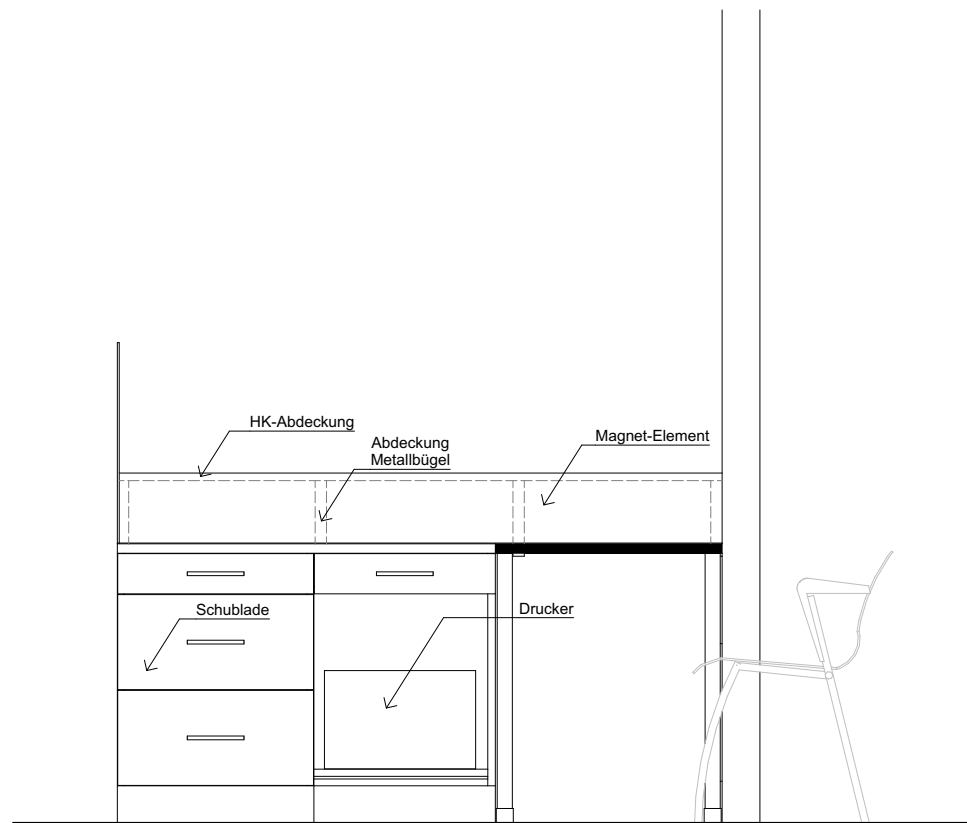

Einbausituation Schreibtisch

1:20

BAUVORHABEN:  
**PVE Meidling - Umbau und  
Einrichtungsplanung**

AUFTRAGGEBER  
PVE Meidling  
Dr. Klaus Klapper | Dr. Elisabeth Grolig  
Eichenstraße 48-54  
1120 Wien

ARCHITEKT:  
**Architekt DI Herbert Peter**  
Staatlich befugter u. beeideter Ziviltechniker  
T: +43 699 115 30030  
Capistrangasse 5/61, 1060 Wien  
e-mail: h.peter@europroject.com



PLAN:  
**MÖB.01.06  
Schreibtisch -  
Einbausituation**

PROJEKT-NR:  
**463**  
GEZ.:  
HP

DATUM:  
19.02.26  
MASSSTAB:  
**M=1:20**



| EG.001_Empfang |              |        |             |        |        |
|----------------|--------------|--------|-------------|--------|--------|
| Raum Nr.       | Raumname     | Gewerk | Position    | Anzahl | Objekt |
| EG.001         |              |        |             |        |        |
|                | Wartebereich | ---    | Objekt-0051 | 4      | ---    |

|  |              |             |        |   |                         |
|--|--------------|-------------|--------|---|-------------------------|
|  | Wartebereich | Ausstattung | AUS.02 | 3 | Stuhl Wartebereich      |
|  | Wartebereich | Ausstattung | AUS.03 | 4 | Bürostuhl               |
|  | Wartebereich | Ausstattung | AUS.14 | 9 | Patientenstuhl klappbar |

|  |              |         |    |    |                                     |
|--|--------------|---------|----|----|-------------------------------------|
|  | Wartebereich | Elektro | EL | 1  | Brandmelder                         |
|  | Wartebereich | Elektro | EL | 1  | Steckdose dreifach                  |
|  | Wartebereich | Elektro | EL | 2  | Stromauslass Deckenklimagerät       |
|  | Wartebereich | Elektro | EL | 3  | Steckdose doppelt                   |
|  | Wartebereich | Elektro | EL | 4  | Steckerleiste Schreibtisch in Möbel |
|  | Wartebereich | Elektro | EL | 11 | Deckenleuchte                       |
|  | Wartebereich | Elektro | EL | 20 | Lichtauslass Decke                  |

|  |              |    |    |   |                   |
|--|--------------|----|----|---|-------------------|
|  | Wartebereich | IT | IT | 1 | Anzeige Patienten |
|  | Wartebereich | IT | IT | 3 | Bildschirm        |
|  | Wartebereich | IT | IT | 3 | Tastatur          |

|  |              |       |      |   |                  |
|--|--------------|-------|------|---|------------------|
|  | Wartebereich | Klima | HKLS | 2 | Deckenklimagerät |
|--|--------------|-------|------|---|------------------|

|  |              |         |      |   |                            |
|--|--------------|---------|------|---|----------------------------|
|  | Wartebereich | Sanitär | Sani | 1 | Trinkbrunnen/Wasserspender |
|--|--------------|---------|------|---|----------------------------|

|  |              |          |           |   |                                        |
|--|--------------|----------|-----------|---|----------------------------------------|
|  | Wartebereich | Tischler | MÖB.02.01 | 4 | Wartebereich Sitzbank mit Truhe 150x52 |
|  | Wartebereich | Tischler | MÖB.02.02 | 1 | Sitzbank Empfang mit Stauraum          |
|  | Wartebereich | Tischler | Pos.01.01 | 1 | Hochschrank                            |
|  | Wartebereich | Tischler | Pos.01.02 | 2 | Unterschrank mit 4 Schubladen          |
|  | Wartebereich | Tischler | Pos.01.03 | 1 | Unterschrank mit 4 Schubladen          |
|  | Wartebereich | Tischler | Pos.01.04 | 1 | Oberschrank Tür Links                  |
|  | Wartebereich | Tischler | Pos.01.04 | 1 | Oberschrank Tür Rechts                 |
|  | Wartebereich | Tischler | Pos.01.05 | 1 | Oberschrank offen                      |
|  | Wartebereich | Tischler | Pos.01.06 | 2 | Unterschrank mit 4 Schubladen          |
|  | Wartebereich | Tischler | Pos.01.07 | 2 | Unterschrank 2-flügelig                |
|  | Wartebereich | Tischler | Pos.01.09 | 2 | Oberschrank 2-flügelig                 |

|  |
|--|
|  |
|--|

OBJEKTLISTE - Aufenthaltsraum

BAUVORHABEN:

PVE Meidling - Umbau und  
Einrichtungsplanung

AUFTRAGGEBER

PVE Meidling  
Dr. Klaus Klapper | Dr. Elisabeth Grolig

Eichenstraße 48-54  
1120 Wien

ARCHITEKT:

Architekt DI Herbert P e t e r  
Staatlich befugter u. beeideter Ziviltechniker


T: +43 699 115 30030  
Capistrangasse 5/61, 1060 Wien  
e-mail: h.peter@europroject.com



PLAN:

EG.001.2  
Objektliste\_Empfang

|                           |                          |
|---------------------------|--------------------------|
| PROJEKT-NR:<br><b>463</b> | DATUM:<br>19.02.26       |
| GEZ.:<br>HP               | MASSTAB:<br><b>M=1:1</b> |

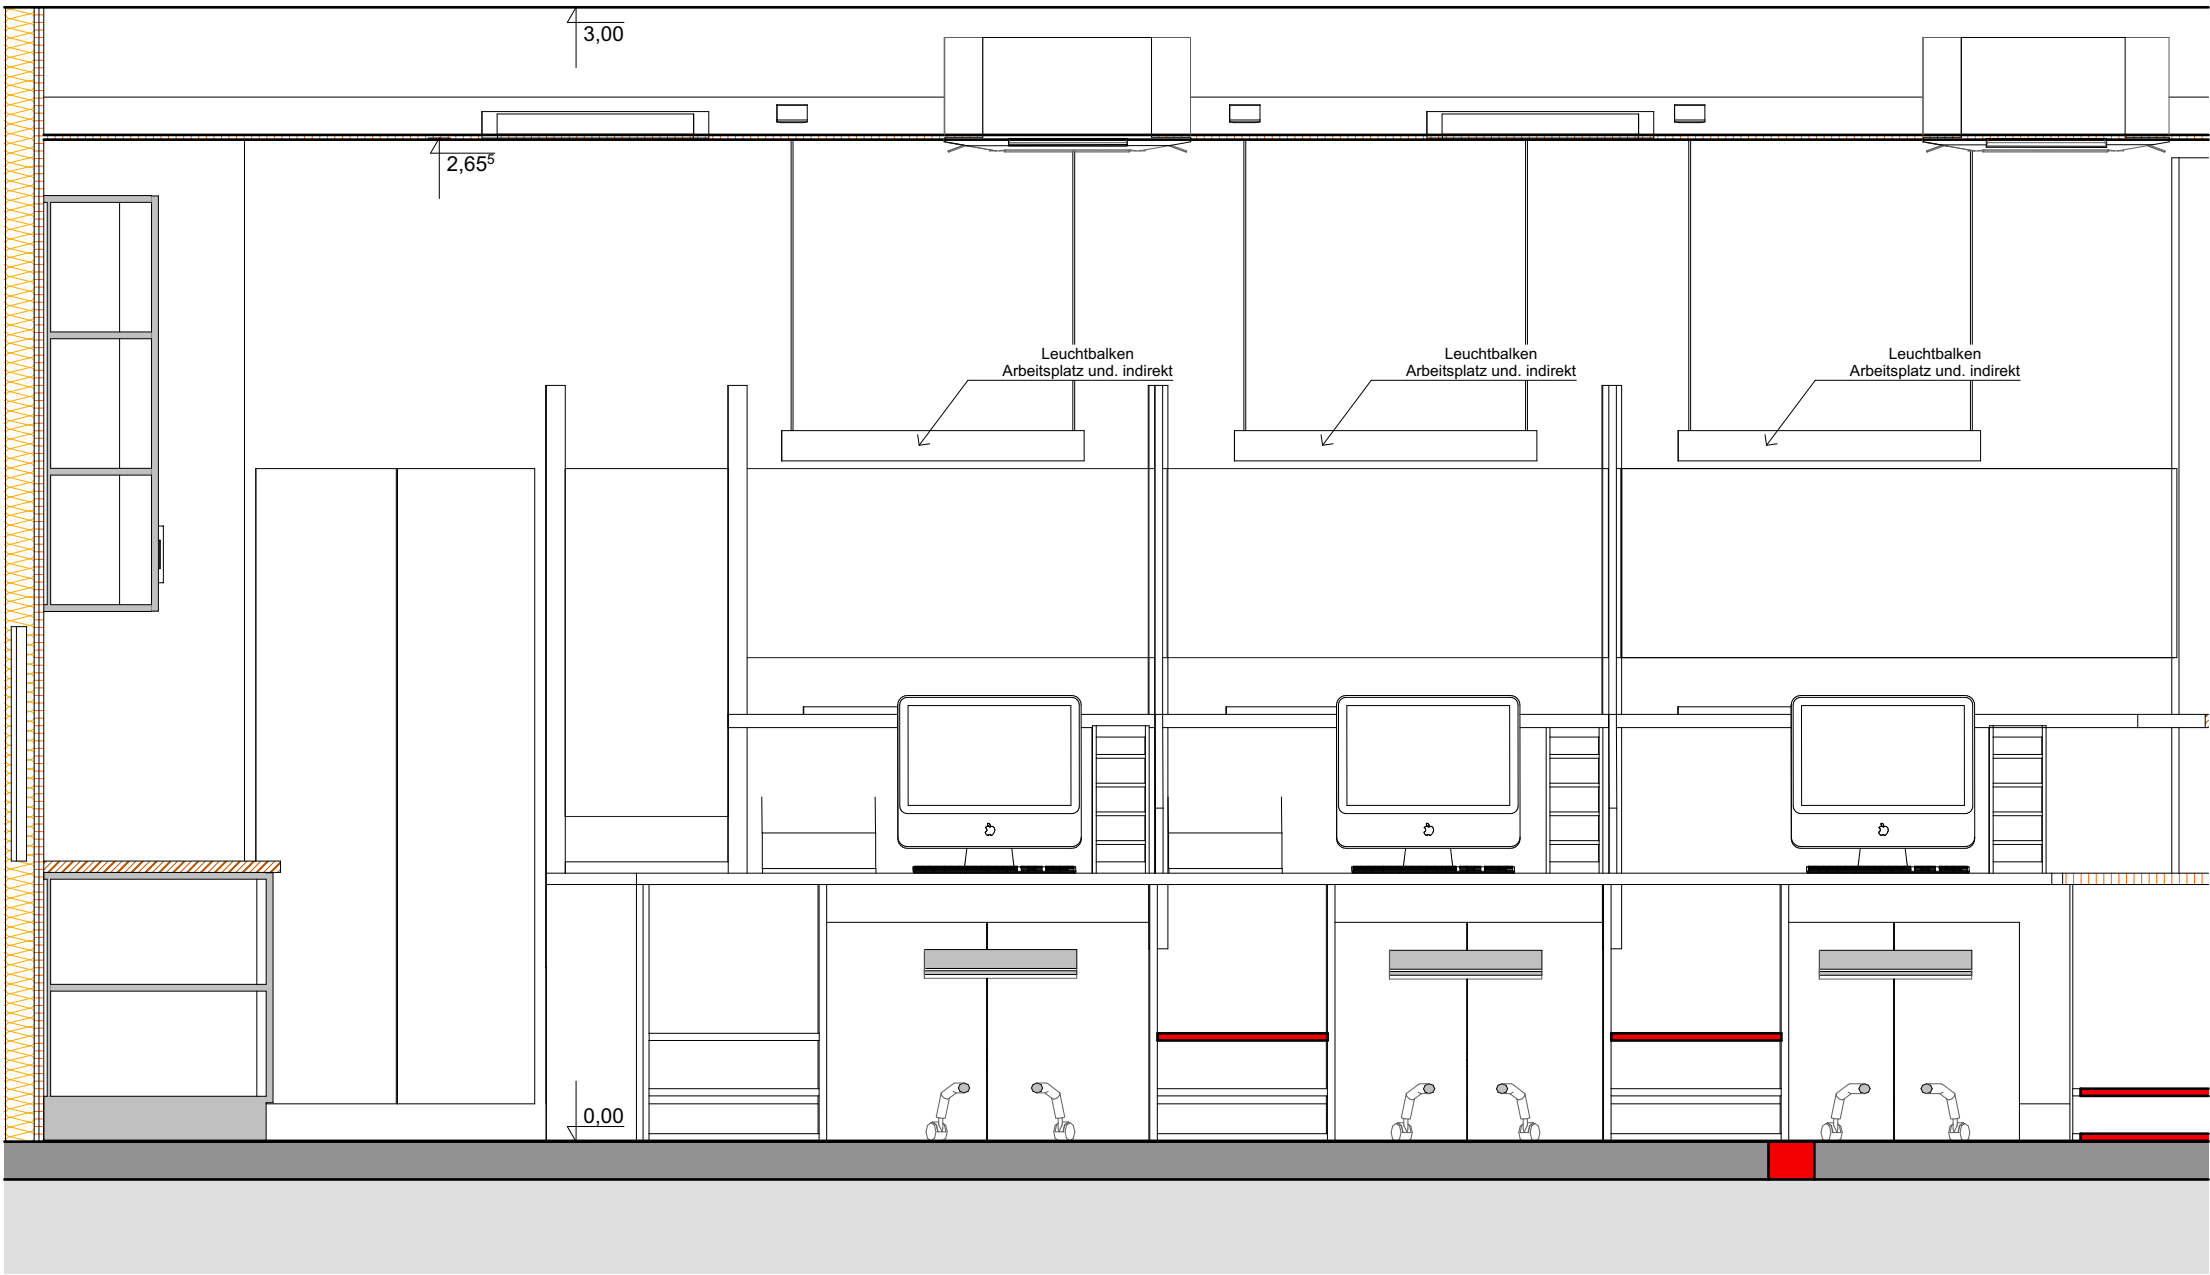

IA - Empfang - 01 A

1:20

BAUVORHABEN:  
**PVE Meidling - Umbau und  
Einrichtungsplanung**

AUFTRAGGEBER  
PVE Meidling  
Dr. Klaus Klapper | Dr. Elisabeth Grolig  
Eichenstraße 48-54  
1120 Wien


ARCHITEKT:  
**Architekt DI Herbert Peter**  
Staatlich befugter u. beeideter Ziviltechniker  
T: +43 699 115 30030  
Capistrangasse 5/61, 1060 Wien  
e-mail: h.peter@europroject.com




PLAN:  
EG.001.3  
**IA\_Empfang 01 A**

PROJEKT-NR:  
**463**  
GEZ.:  
HP

DATUM:  
19.02.26  
MASSSTAB:  
**M=1:20**

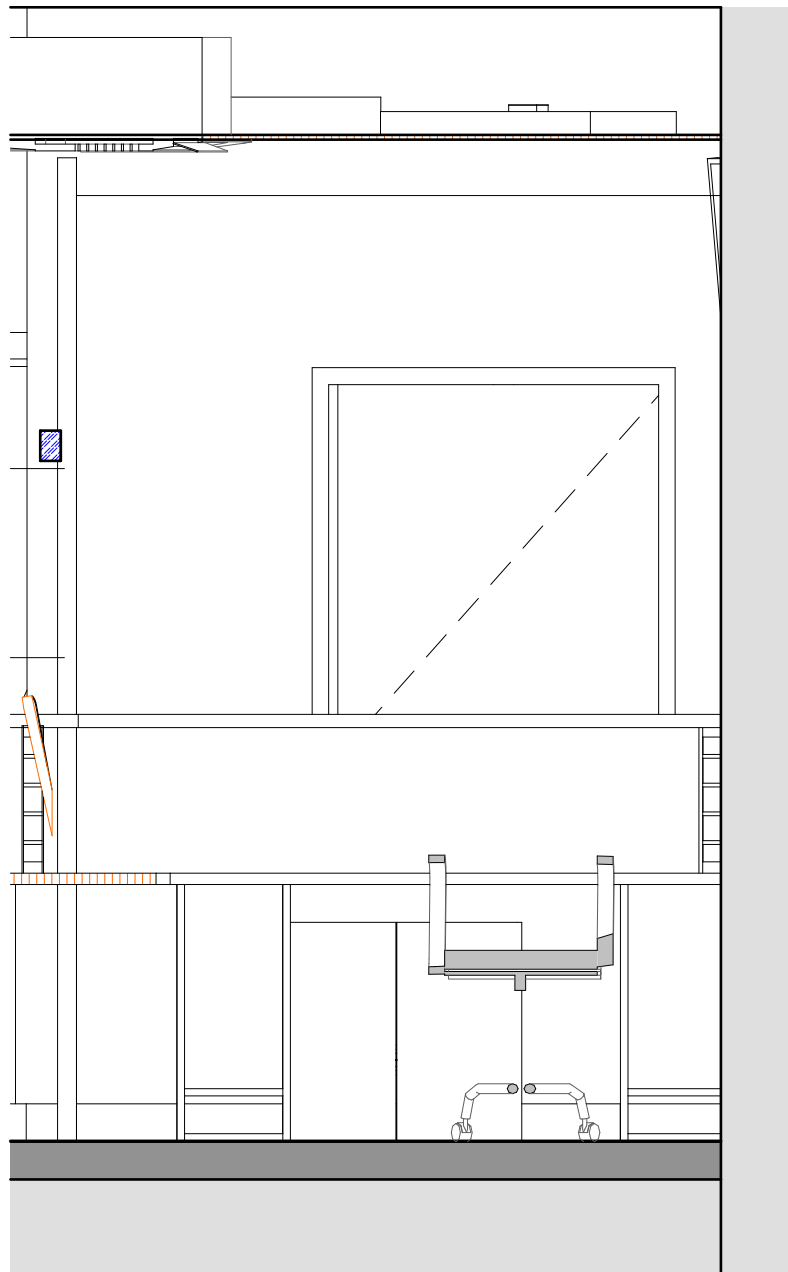

IA - Empfang - 01 B 1:20

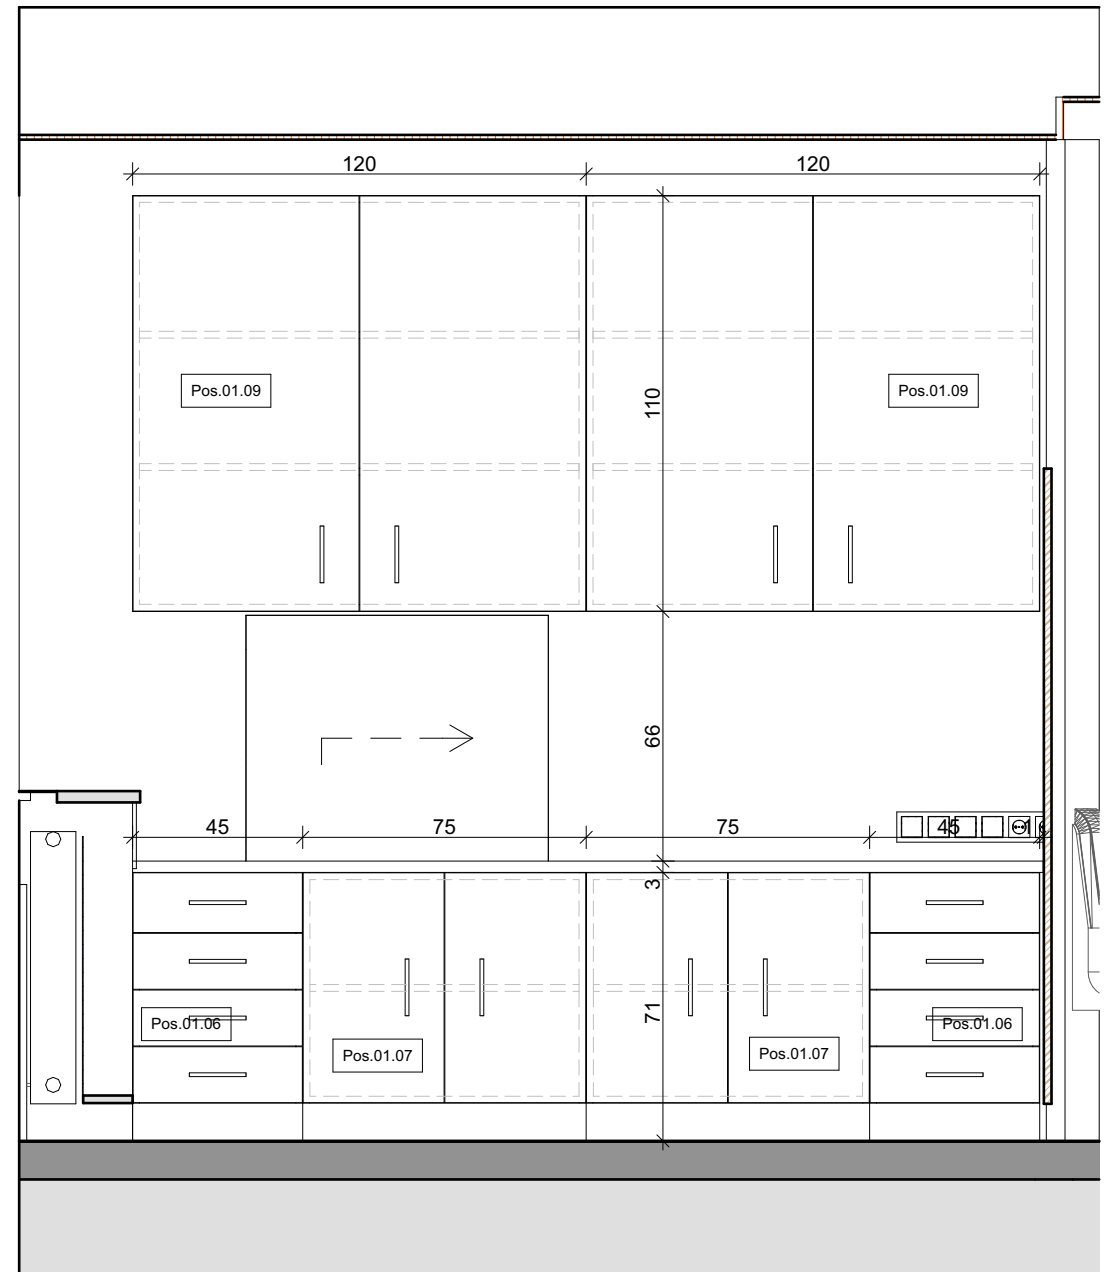

IA - Empfang - 01 D 1:20

BAUVORHABEN:

**PVE Meidling - Umbau und  
Einrichtungsplanung**

AUFTRAGGEBER

PVE Meidling  
Dr. Klaus Klapper | Dr. Elisabeth Grolig

Eichenstraße 48-54  
1120 Wien

ARCHITEKT:

**Architekt DI Herbert Peter**  
Staatlich befugter u. beeideter Ziviltechniker  
T: +43 699 115 30030  
Capistrangasse 5/61, 1060 Wien  
e-mail: h.peter@europroject.com

**EUROPROJECT**  
ZIVILTECHNIKER GMBH

PLAN:

EG.001.4  
**IA\_Empfang 01 B+D**

PROJEKT-NR:


**463**

GEZ.:  
HP

DATUM:  
19.02.26

MASSTAB:  
**M=1:20**



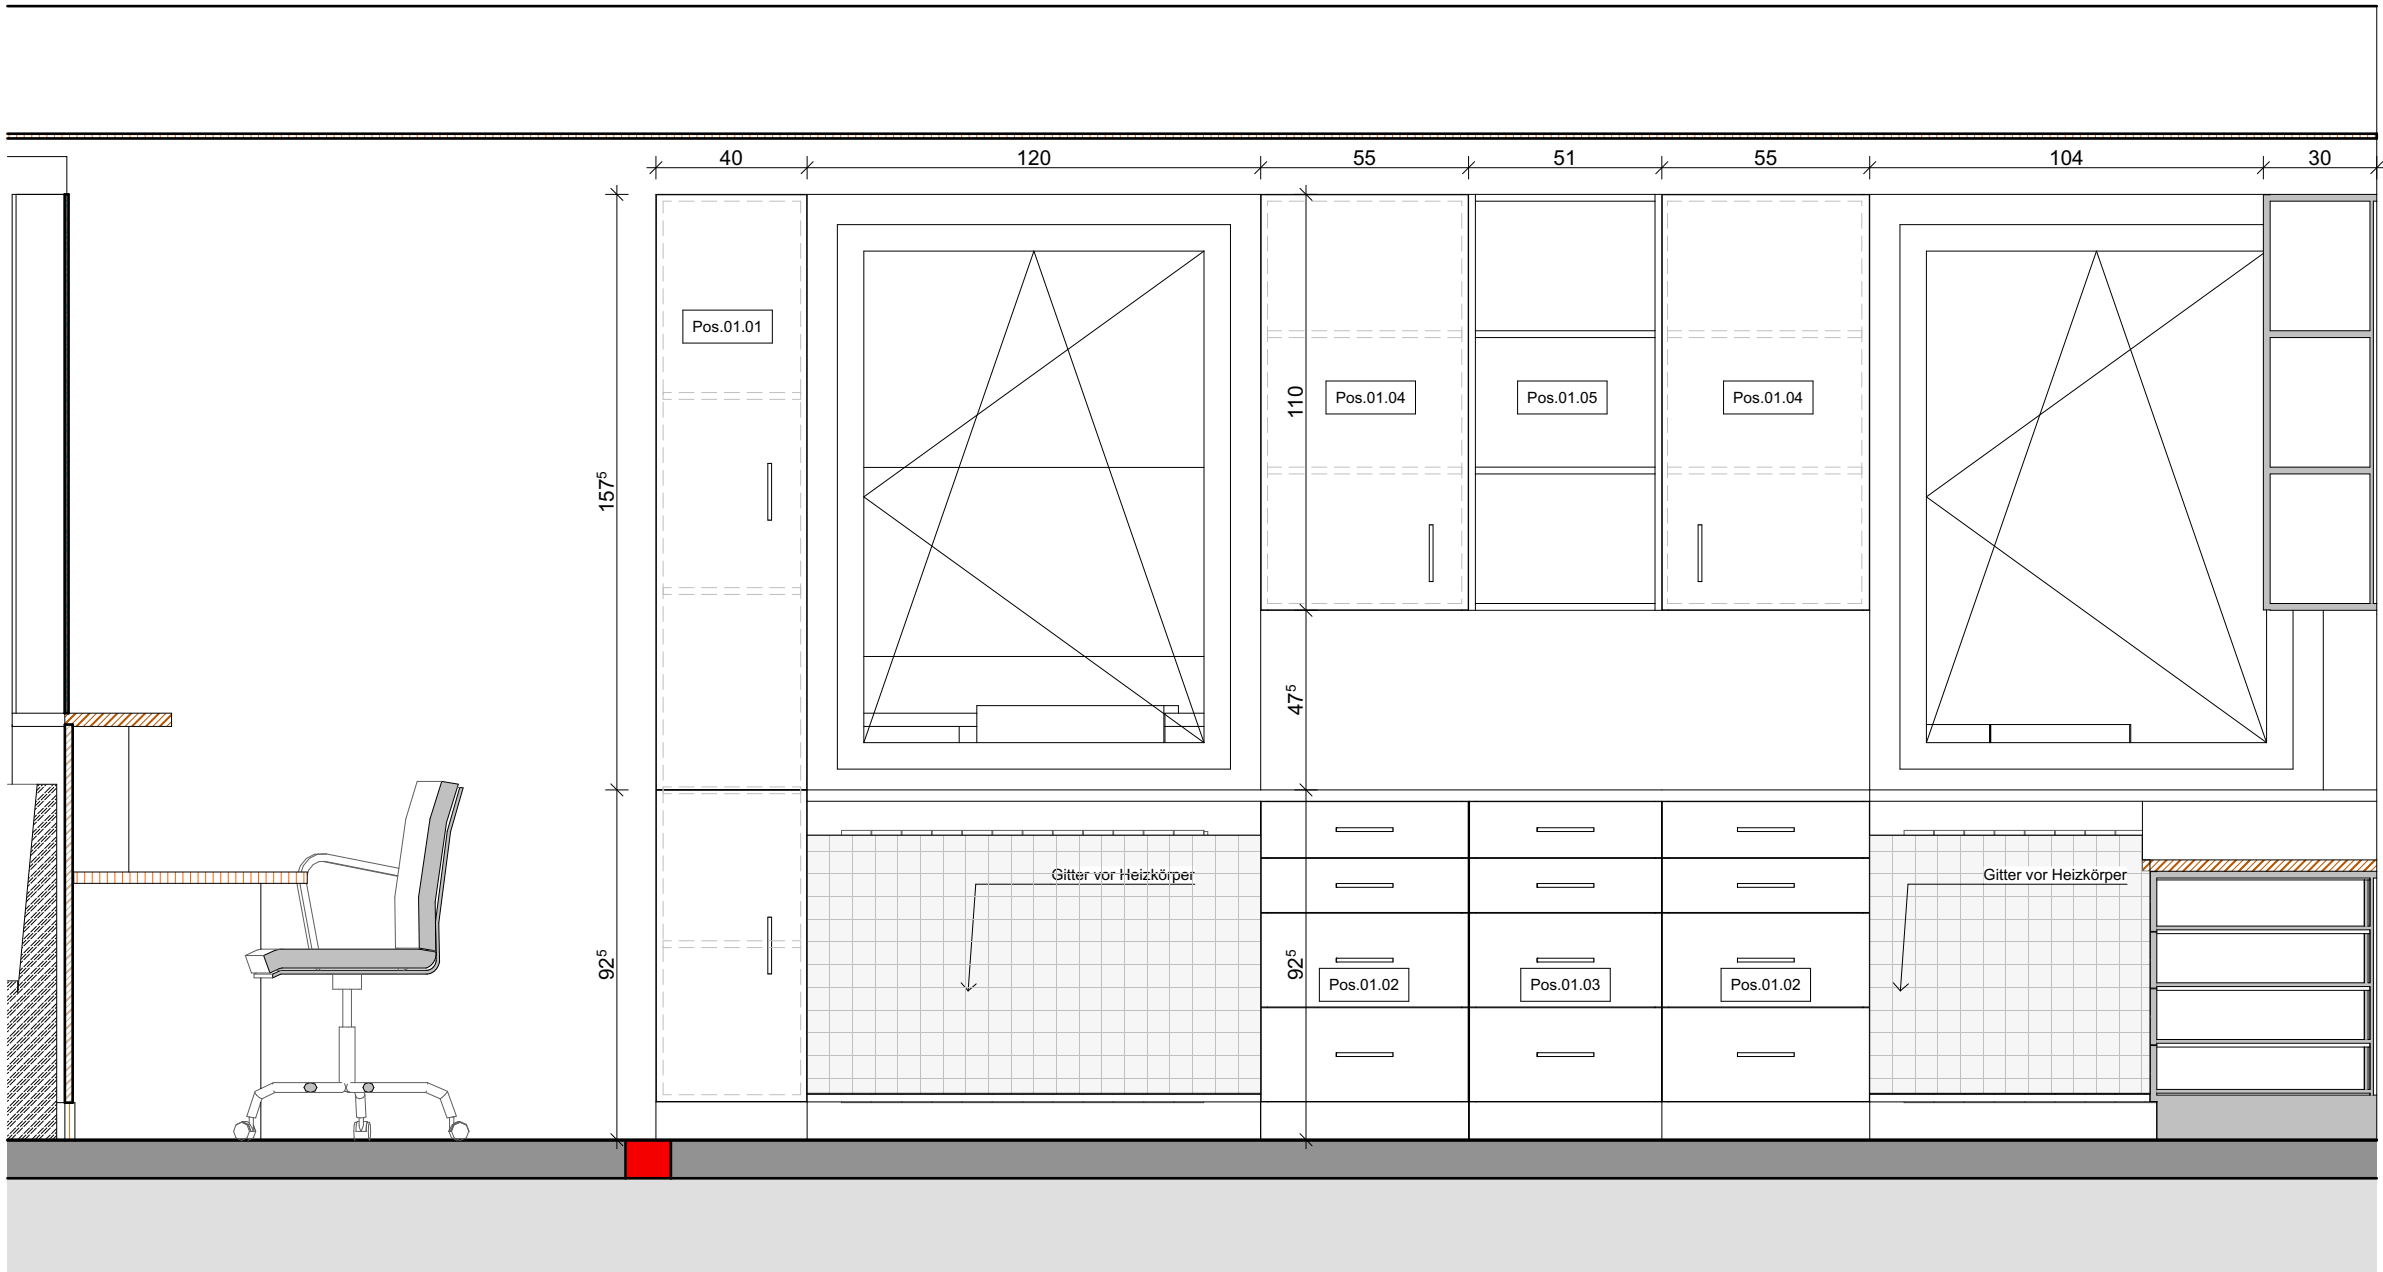

IA - Empfang - 01 C 1:20

BAUVORHABEN:  
**PVE Meidling - Umbau und  
Einrichtungsplanung**

AUFTRAGGEBER  
PVE Meidling  
Dr. Klaus Klapper | Dr. Elisabeth Grolig  
Eichenstraße 48-54  
1120 Wien

ARCHITEKT:  
**Architekt DI Herbert Peter**  
Staatlich befugter u. beeideter Ziviltechniker  
T: +43 699 115 30030  
Capistrangasse 5/61, 1060 Wien  
e-mail: h.peter@europroject.com




PLAN:  
**EG.001.5  
IA\_Empfang 01 C**

PROJEKT-NR:  
**463**

GEZ.:  
HP

DATUM:  
19.02.26

MASSSTAB:  
**M=1:20**

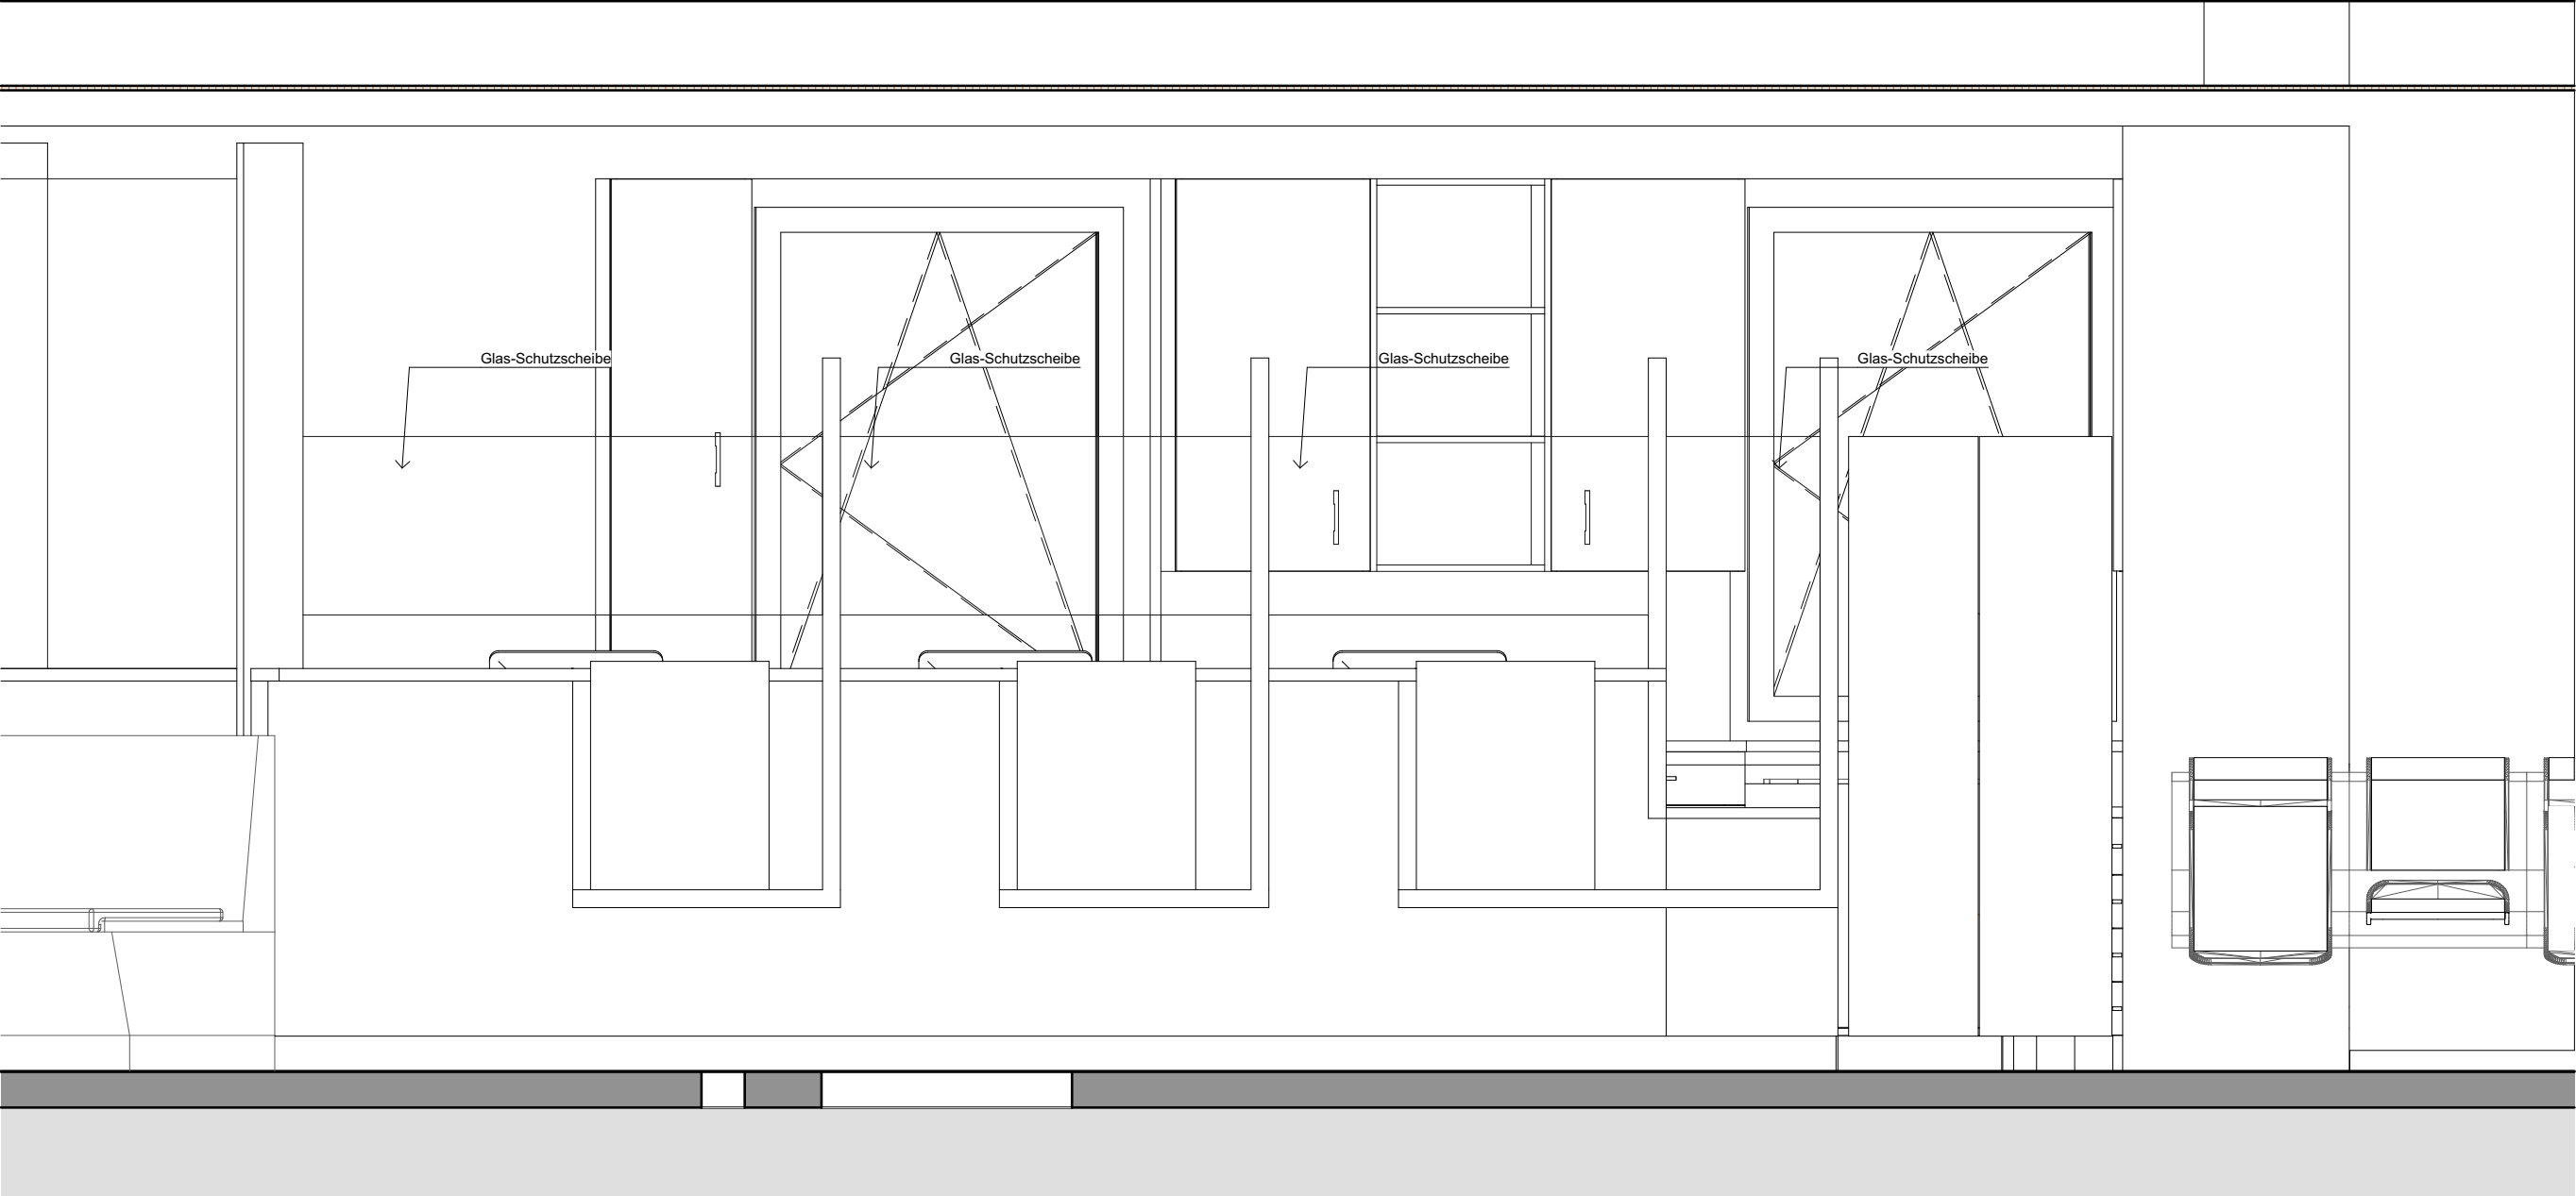

IA - Empfang - 02 A

1:20

BAUVORHABEN:  
**PVE Meidling - Umbau und  
Einrichtungsplanung**

AUFTRAGGEBER  
PVE Meidling  
Dr. Klaus Klapper | Dr. Elisabeth Grolig  
Eichenstraße 48-54  
1120 Wien

ARCHITEKT:  
**Architekt DI Herbert Peter**  
Staatlich befugter u. beeideter Ziviltechniker  
T: +43 699 115 30030  
Capistrangasse 5/61, 1060 Wien  
e-mail: h.peter@europroject.com




PLAN:  
EG.001.6  
**IA\_Empfang 02 A**

PROJEKT-NR:  
**463**

DATUM:  
19.02.26

GEZ.:  
HP

MASSTAB:  
**M=1:20**

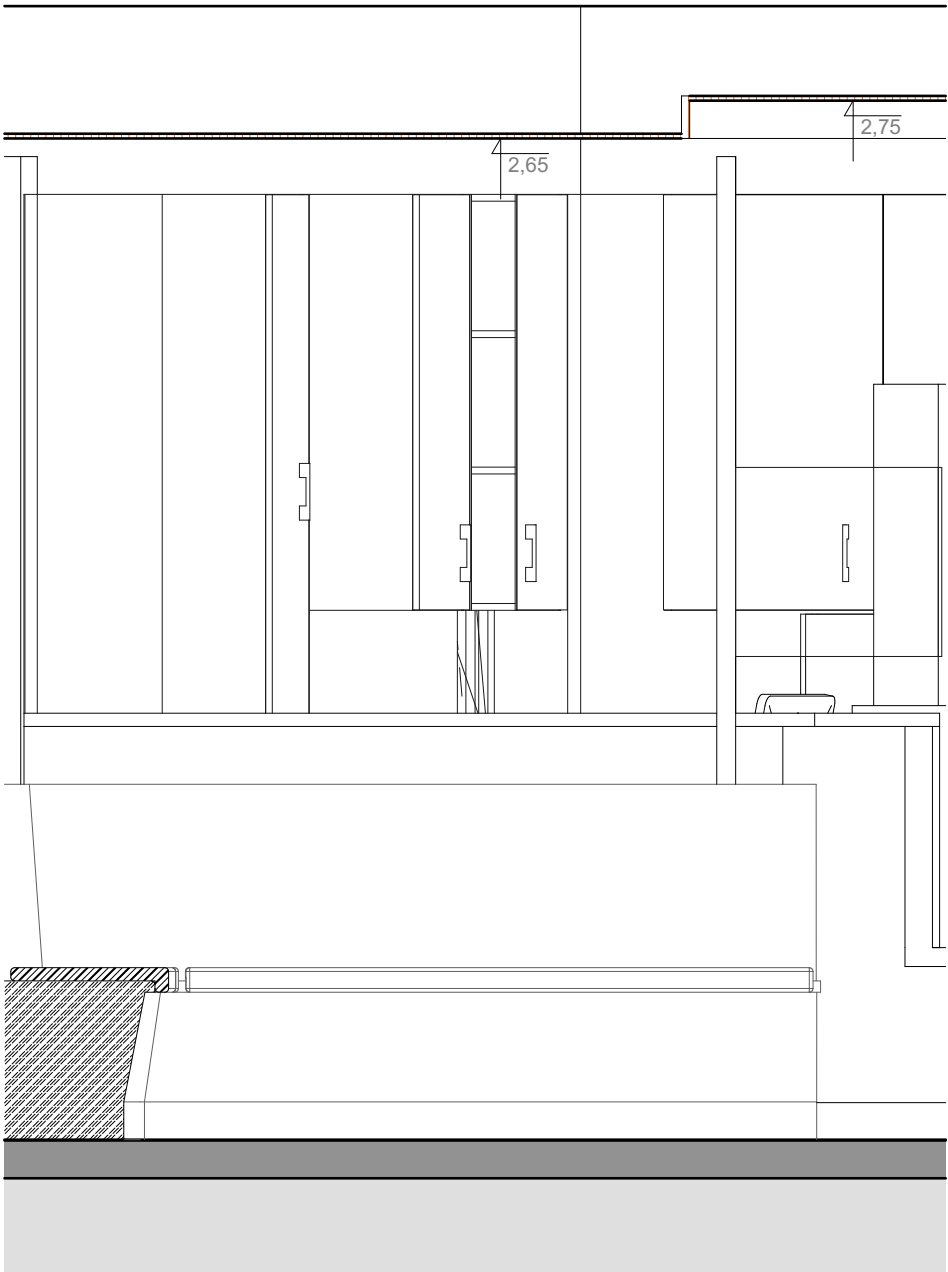

IA - Empfang - 02 B

1:20

BAUVORHABEN:  
**PVE Meidling - Umbau und  
Einrichtungsplanung**

AUFTRAGGEBER  
PVE Meidling  
Dr. Klaus Klapper | Dr. Elisabeth Grolig  
Eichenstraße 48-54  
1120 Wien

ARCHITEKT:  
**Architekt DI Herbert P e t e r**  
Staatlich befugter u. beeideter Ziviltechniker  
T: +43 699 115 30030  
Capistrangasse 5/61, 1060 Wien  
e-mail: h.peter@europroject.com




PLAN:  
EG.001.7  
**IA\_Empfang 02 B**

PROJEKT-NR:  
**463**

DATUM:  
19.02.26

GEZ.:  
HP

MASSSTAB:  
**M=1:20**

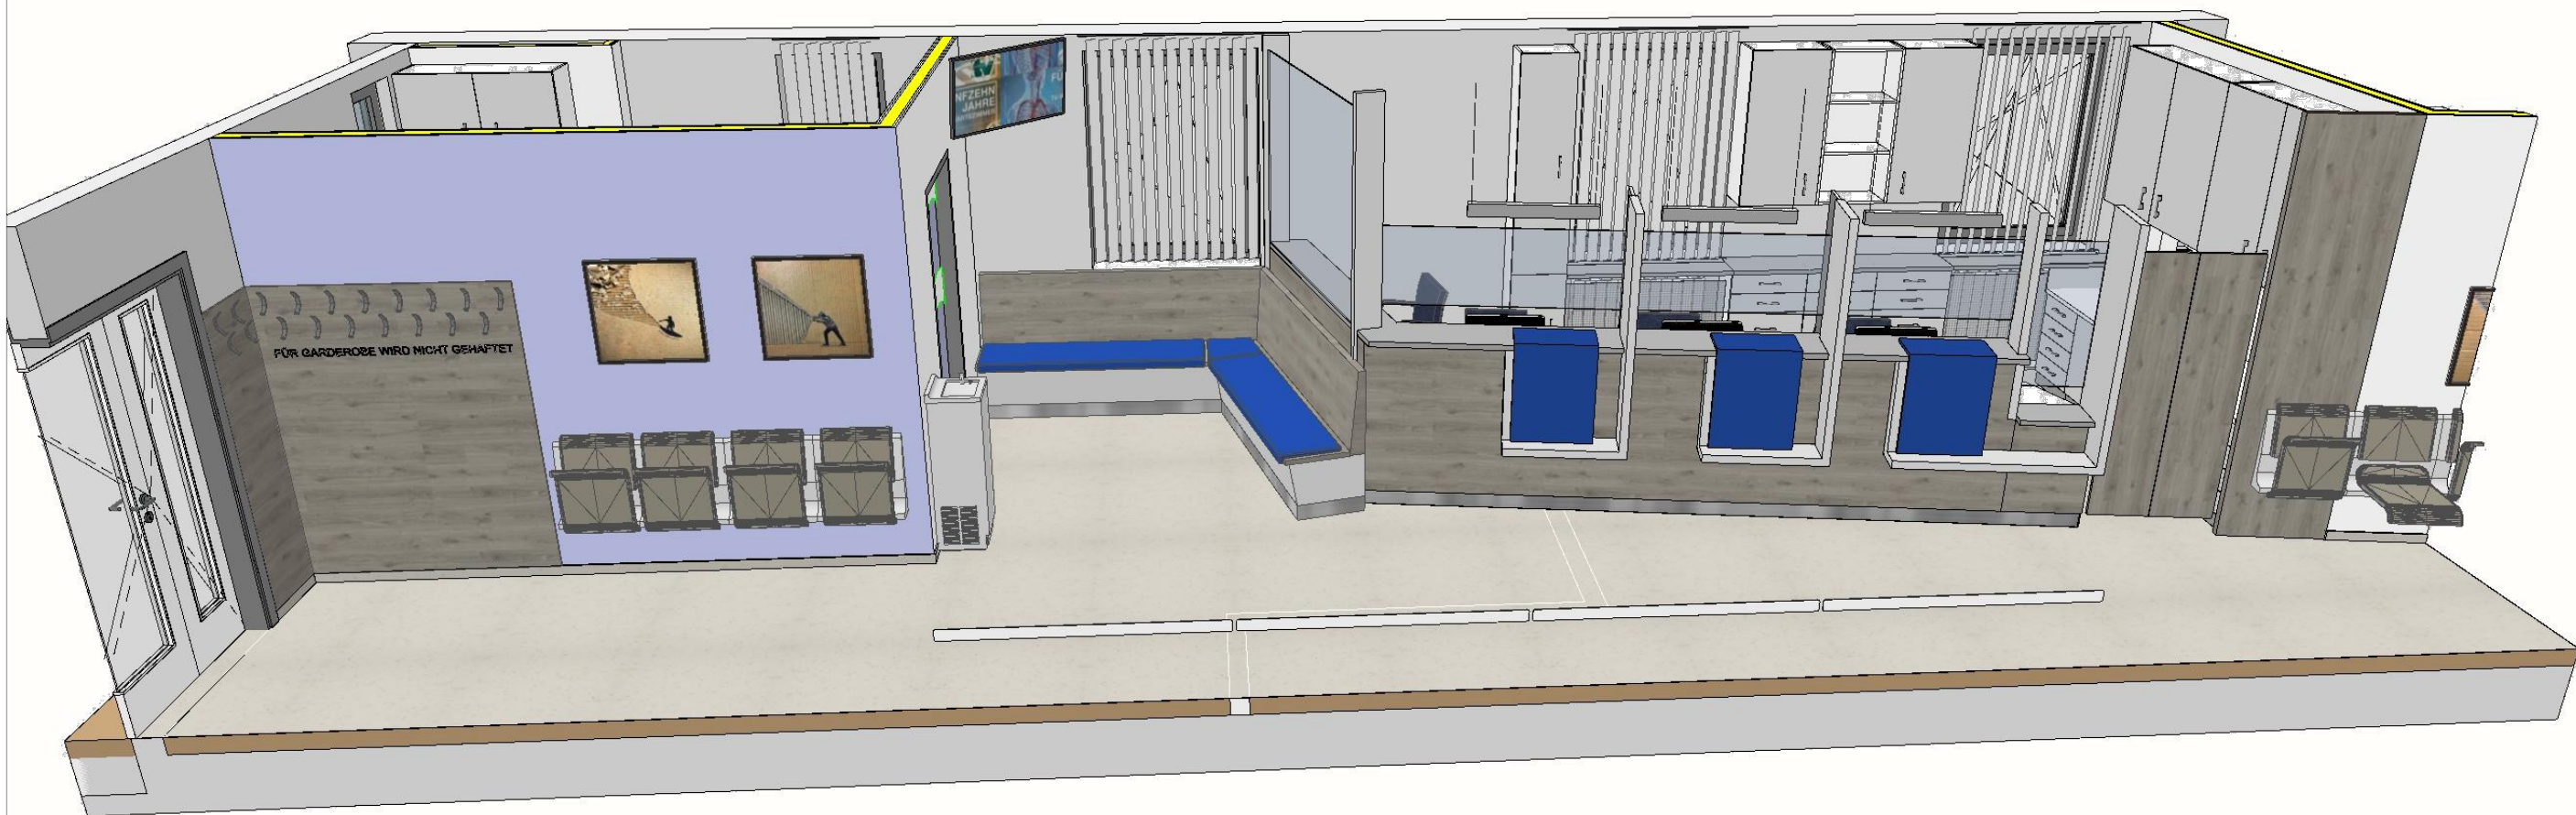


3D Ansicht - Empfang

1:20

|                                                                         |   |   |                                                                                       |                                            |                           |                    |
|-------------------------------------------------------------------------|---|---|---------------------------------------------------------------------------------------|--------------------------------------------|---------------------------|--------------------|
| BAUVORHABEN:<br><b>PVE Meidling - Umbau und<br/>Einrichtungsplanung</b> | AUFTRAGGEBER<br>PVE Meidling<br>Dr. Klaus Klapper   Dr. Elisabeth Grolig<br><br>Eichenstraße 48-54<br>1120 Wien | ARCHITEKT:<br>Architekt DI Herbert P e t e r<br>Staatlich befugter u. beeideter Ziviltechniker<br>T: +43 699 115 30030<br>Capistrangasse 5/61, 1060 Wien<br>e-mail: h.peter@europroject.com |  | PLAN:<br><br>EG.001.8<br><b>Empfang 3D</b> | PROJEKT-NR:<br><b>463</b> | DATUM:<br>19.02.26 |
|                                                                         |   |   |                                                                                       |                                            | GEZ.:<br>HP               | MASSSTAB:<br>M=    |




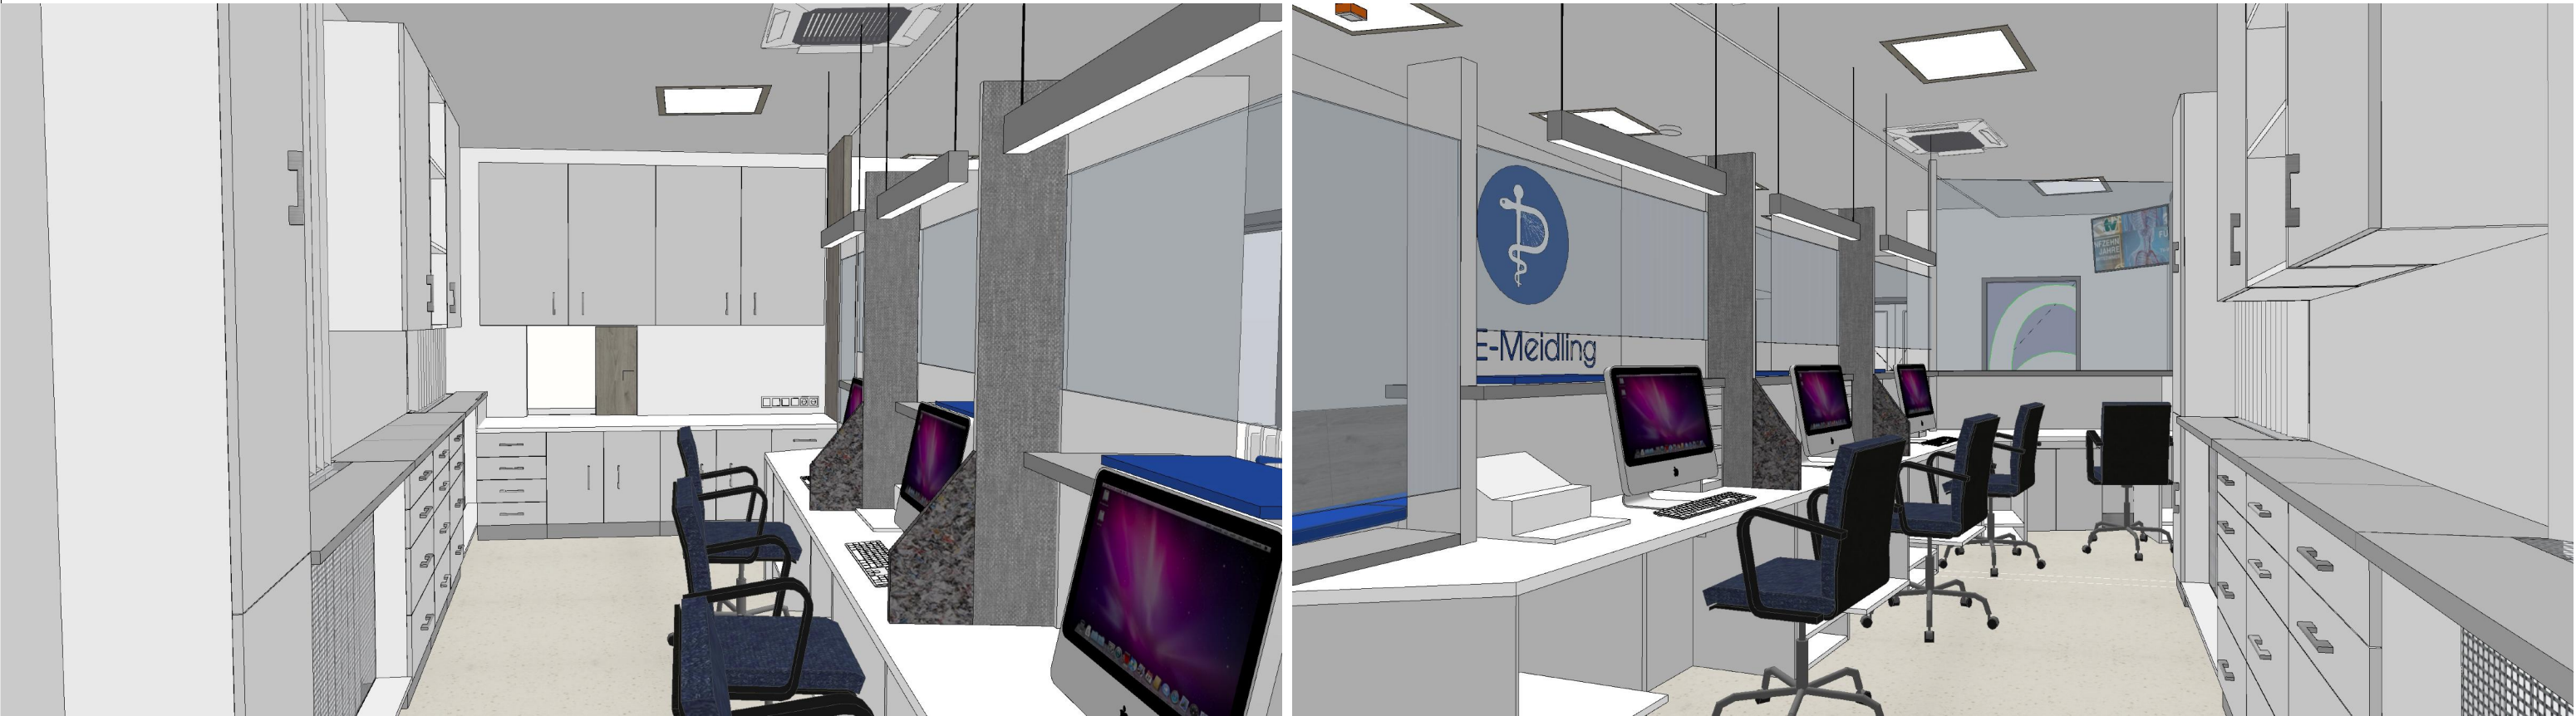


3D - Empfang

1:20


|                                                                         |   |   |   |                                            |                           |                    |
|-------------------------------------------------------------------------|---|---|---|--------------------------------------------|---------------------------|--------------------|
| BAUVORHABEN:<br><b>PVE Meidling - Umbau und<br/>Einrichtungsplanung</b> | AUFTRAGGEBER<br>PVE Meidling<br>Dr. Klaus Klapper   Dr. Elisabeth Grolig<br><br>Eichenstraße 48-54<br>1120 Wien | ARCHITEKT:<br>Architekt DI Herbert Peter<br>Staatlich befugter u. beeideter Ziviltechniker<br>T: +43 699 115 30030<br>Capistrangasse 5/61, 1060 Wien<br>e-mail: h.peter@europroject.com | <br><b>EUROPROJECT</b><br>ZIVILTECHNIKER GMBH | PLAN:<br><br>EG.001.9<br><b>Empfang 3D</b> | PROJEKT-NR:<br><b>463</b> | DATUM:<br>19.02.26 |
|                                                                         |   |   |   |                                            | GEZ.:<br>HP               | MASSTAB:<br>M=     |



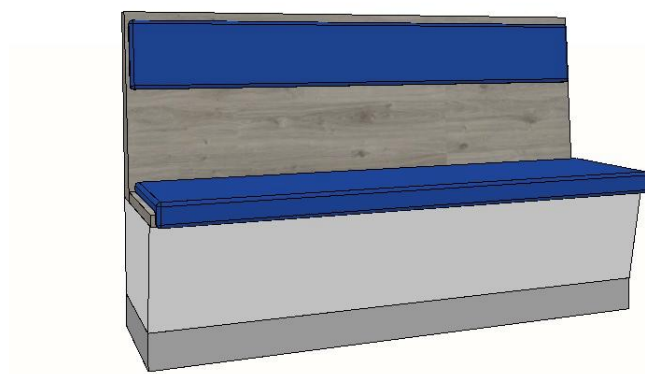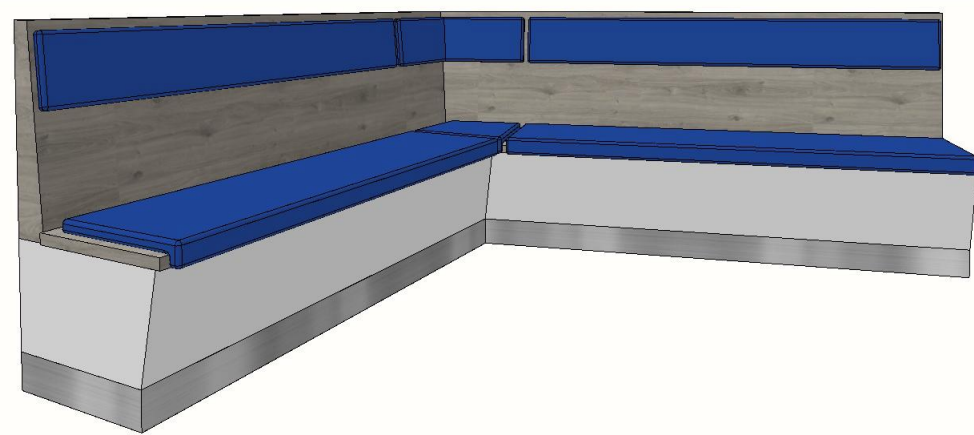

## 3D-Ansichten


|                                                                             |   |   |                                                                                       |                                             |                           |                            |
|-----------------------------------------------------------------------------|---|---|---------------------------------------------------------------------------------------|---------------------------------------------|---------------------------|----------------------------|
| BAUVORHABEN:<br><br><b>PVE Meidling - Umbau und<br/>Einrichtungsplanung</b> | AUFTRAGGEBER<br><br>PVE Meidling<br>Dr. Klaus Klapper   Dr. Elisabeth Grolig<br><br>Eichenstraße 48-54<br>1120 Wien | ARCHITEKT:<br><b>Architekt DI Herbert Peter</b><br>Staatlich befugter u. beeideter Ziviltechniker<br><br>T: +43 699 115 30030<br>Capistrangasse 5/61, 1060 Wien<br>e-mail: h.peter@europroject.com |  | PLAN:<br><br><b>MÖB.02.00<br/>Sitzbänke</b> | PROJEKT-NR:<br><b>463</b> | DATUM:<br>19.02.26         |
|                                                                             |   |   |                                                                                       |                                             | GEZ.:<br>HP               | MASSSTAB:<br><b>M=1:20</b> |

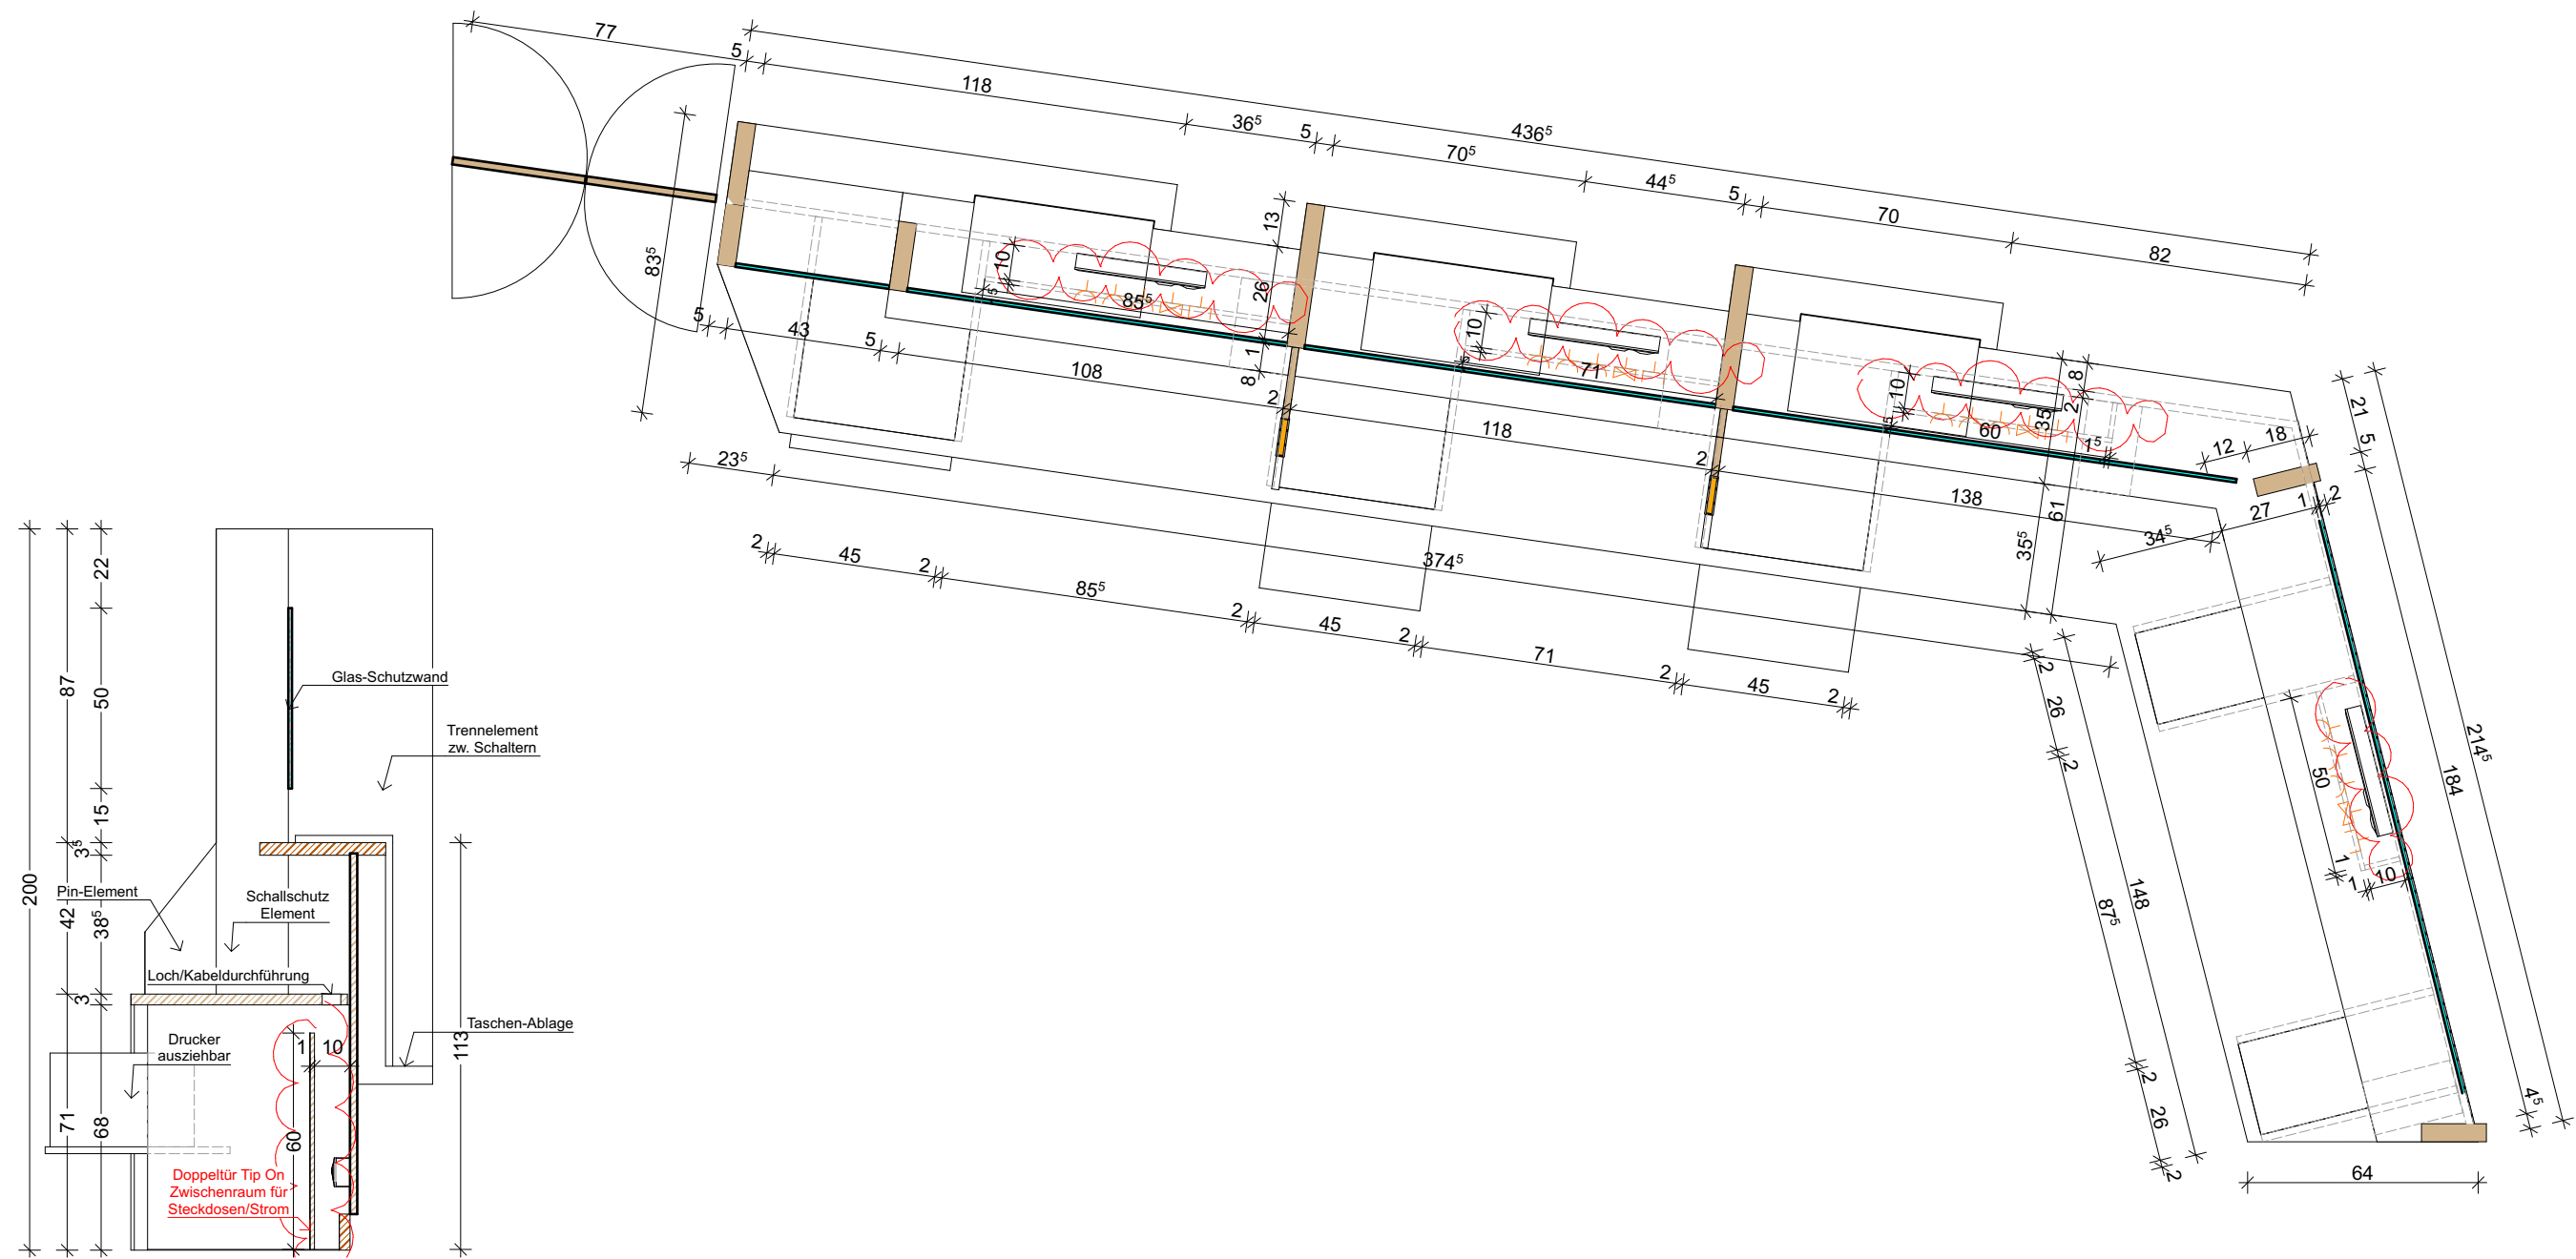

Empfangspult - Grundriss / Schnitt

1:20


|                                                                         |   |   |                                                                                       |                                                           |                           |                            |
|-------------------------------------------------------------------------|---|---|---------------------------------------------------------------------------------------|-----------------------------------------------------------|---------------------------|----------------------------|
| BAUVORHABEN:<br><b>PVE Meidling - Umbau und<br/>Einrichtungsplanung</b> | AUFTRAGGEBER<br>PVE Meidling<br>Dr. Klaus Klapper   Dr. Elisabeth Grolig<br><br>Eichenstraße 48-54<br>1120 Wien | ARCHITEKT:<br><b>Architekt DI Herbert Peter</b><br>Staatlich befugter u. beeideter Ziviltechniker<br>T: +43 699 115 30030<br>Capistrangasse 5/61, 1060 Wien<br>e-mail: h.peter@europroject.com |  | PLAN:<br><b>MÖB.03.01<br/>GR, Schnitt - Empfangsmöbel</b> | PROJEKT-NR:<br><b>463</b> | DATUM:<br>19.02.26         |
|                                                                         |   |   |                                                                                       |                                                           | GEZ.:<br>HP               | MASSSTAB:<br><b>M=1:20</b> |

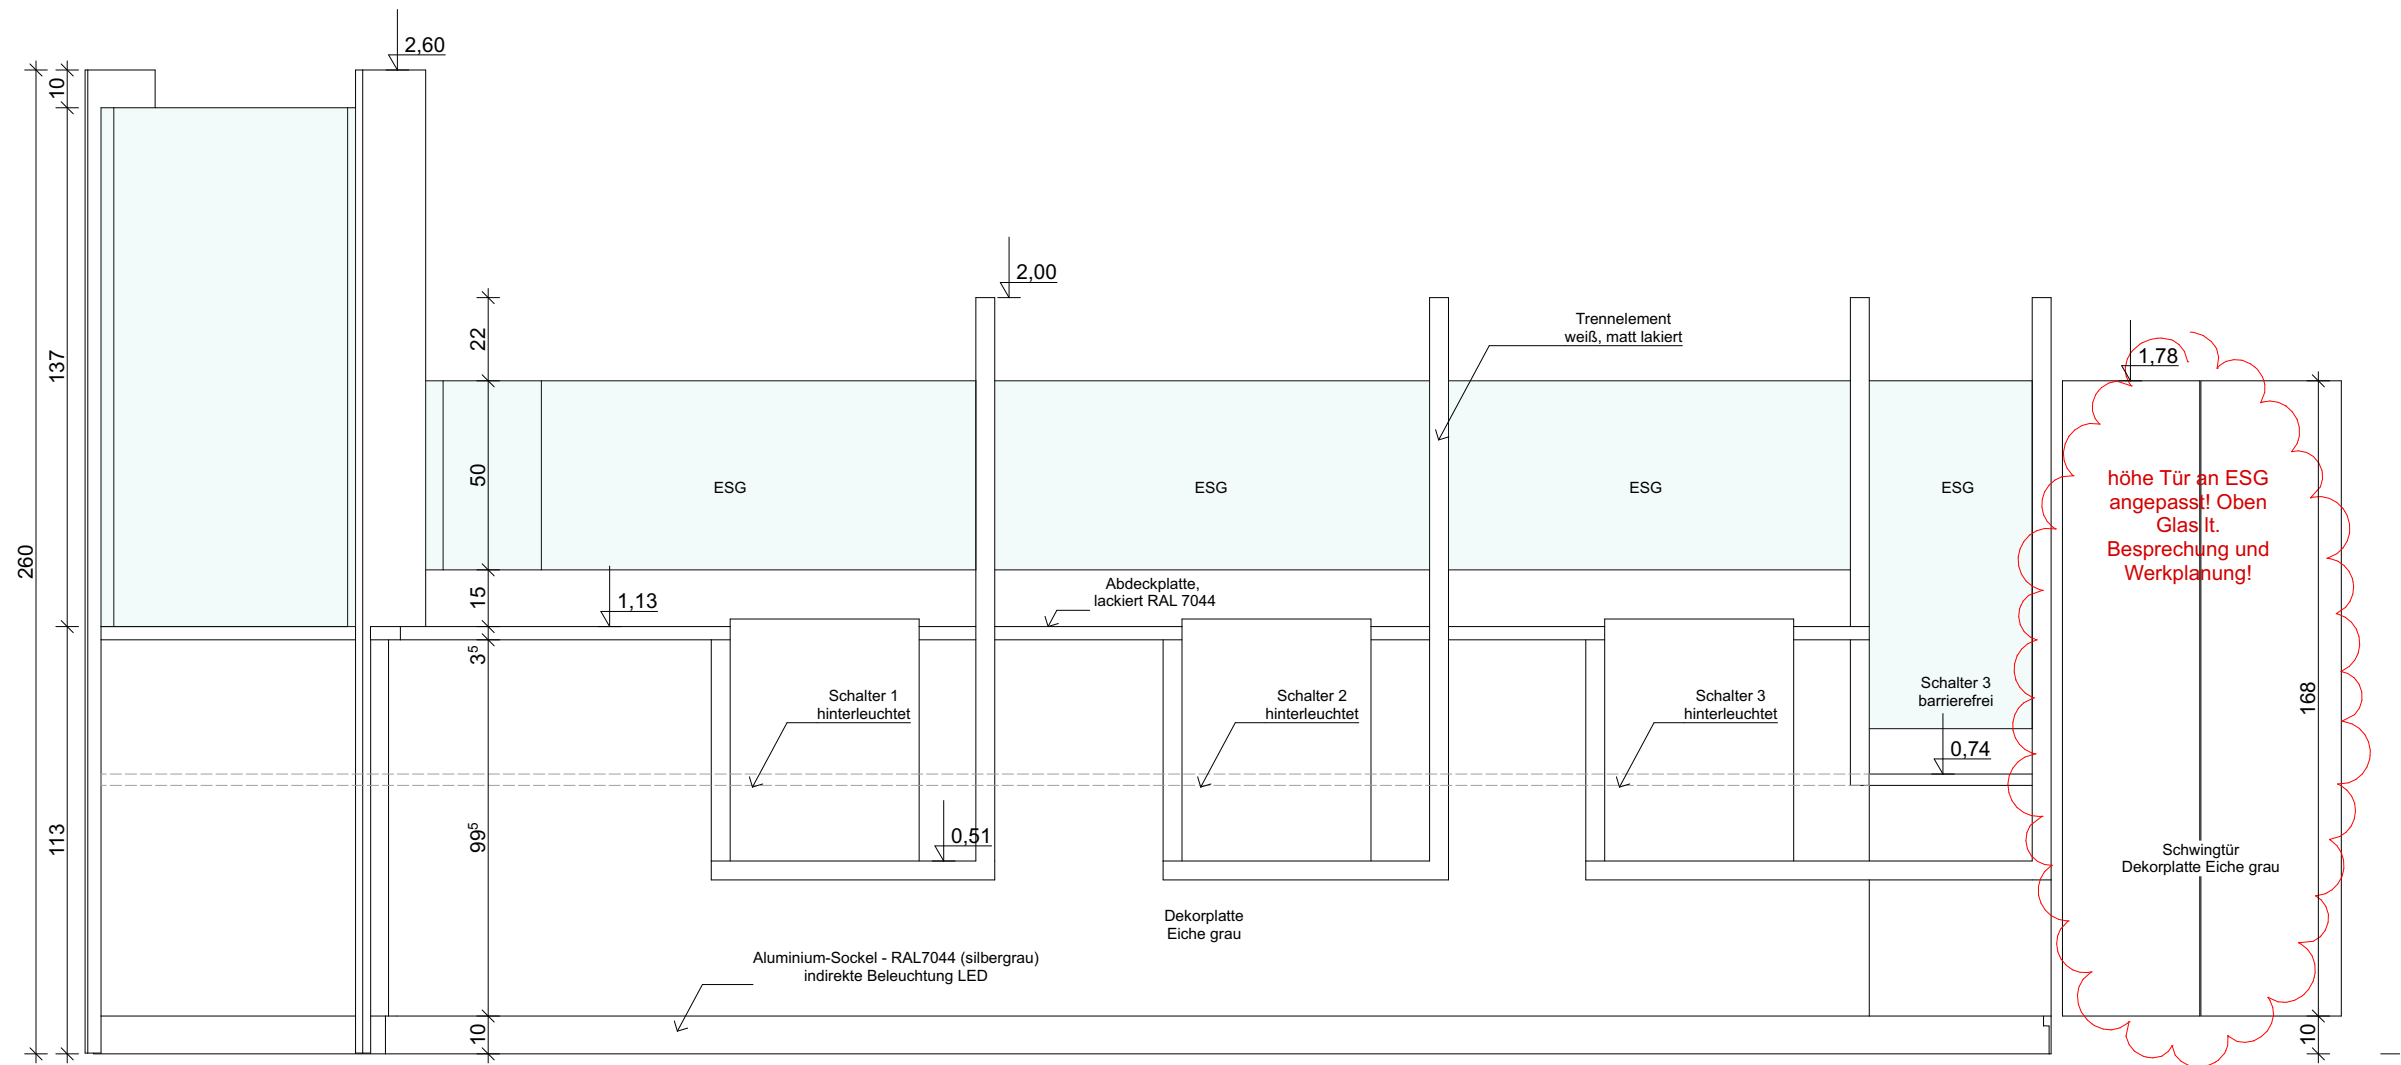

Empfangspult Frontansicht

1:20


|                                                                                    |   |   |                                                                 |                                                          |                                                                     |
|------------------------------------------------------------------------------------|---|---|-----------------------------------------------------------------|----------------------------------------------------------|---------------------------------------------------------------------|
| <p>BAUVORHABEN:</p> <p><b>PVE Meidling - Umbau und<br/>Einrichtungsplanung</b></p> | <p>AUFTRAGGEBER</p> <p>PVE Meidling<br/>Dr. Klaus Klapper   Dr. Elisabeth Grolig</p> <p>Eichenstraße 48-54<br/>1120 Wien</p> | <p>ARCHITEKT:</p> <p><b>Architekt DI Herbert P e t e r</b><br/>Staatlich befugter u. beeideter Ziviltechniker</p> <p>T: +43 699 115 30030<br/>Capistrangasse 5/61, 1060 Wien<br/>e-mail: h.peter@europroject.com</p> <p><b>EUROPROJECT</b><br/>ZIVILTECHNIKER GMBH</p> | <p>PLAN:</p> <p><b>MÖB.03.02<br/>Empfang - Frontansicht</b></p> | <p>PROJEKT-NR:</p> <p><b>463</b></p> <p>GEZ.:<br/>HP</p> | <p>DATUM:</p> <p>19.02.26</p> <p>MASSSTAB:</p> <p><b>M=1:20</b></p> |
|------------------------------------------------------------------------------------|---|---|-----------------------------------------------------------------|----------------------------------------------------------|---------------------------------------------------------------------|

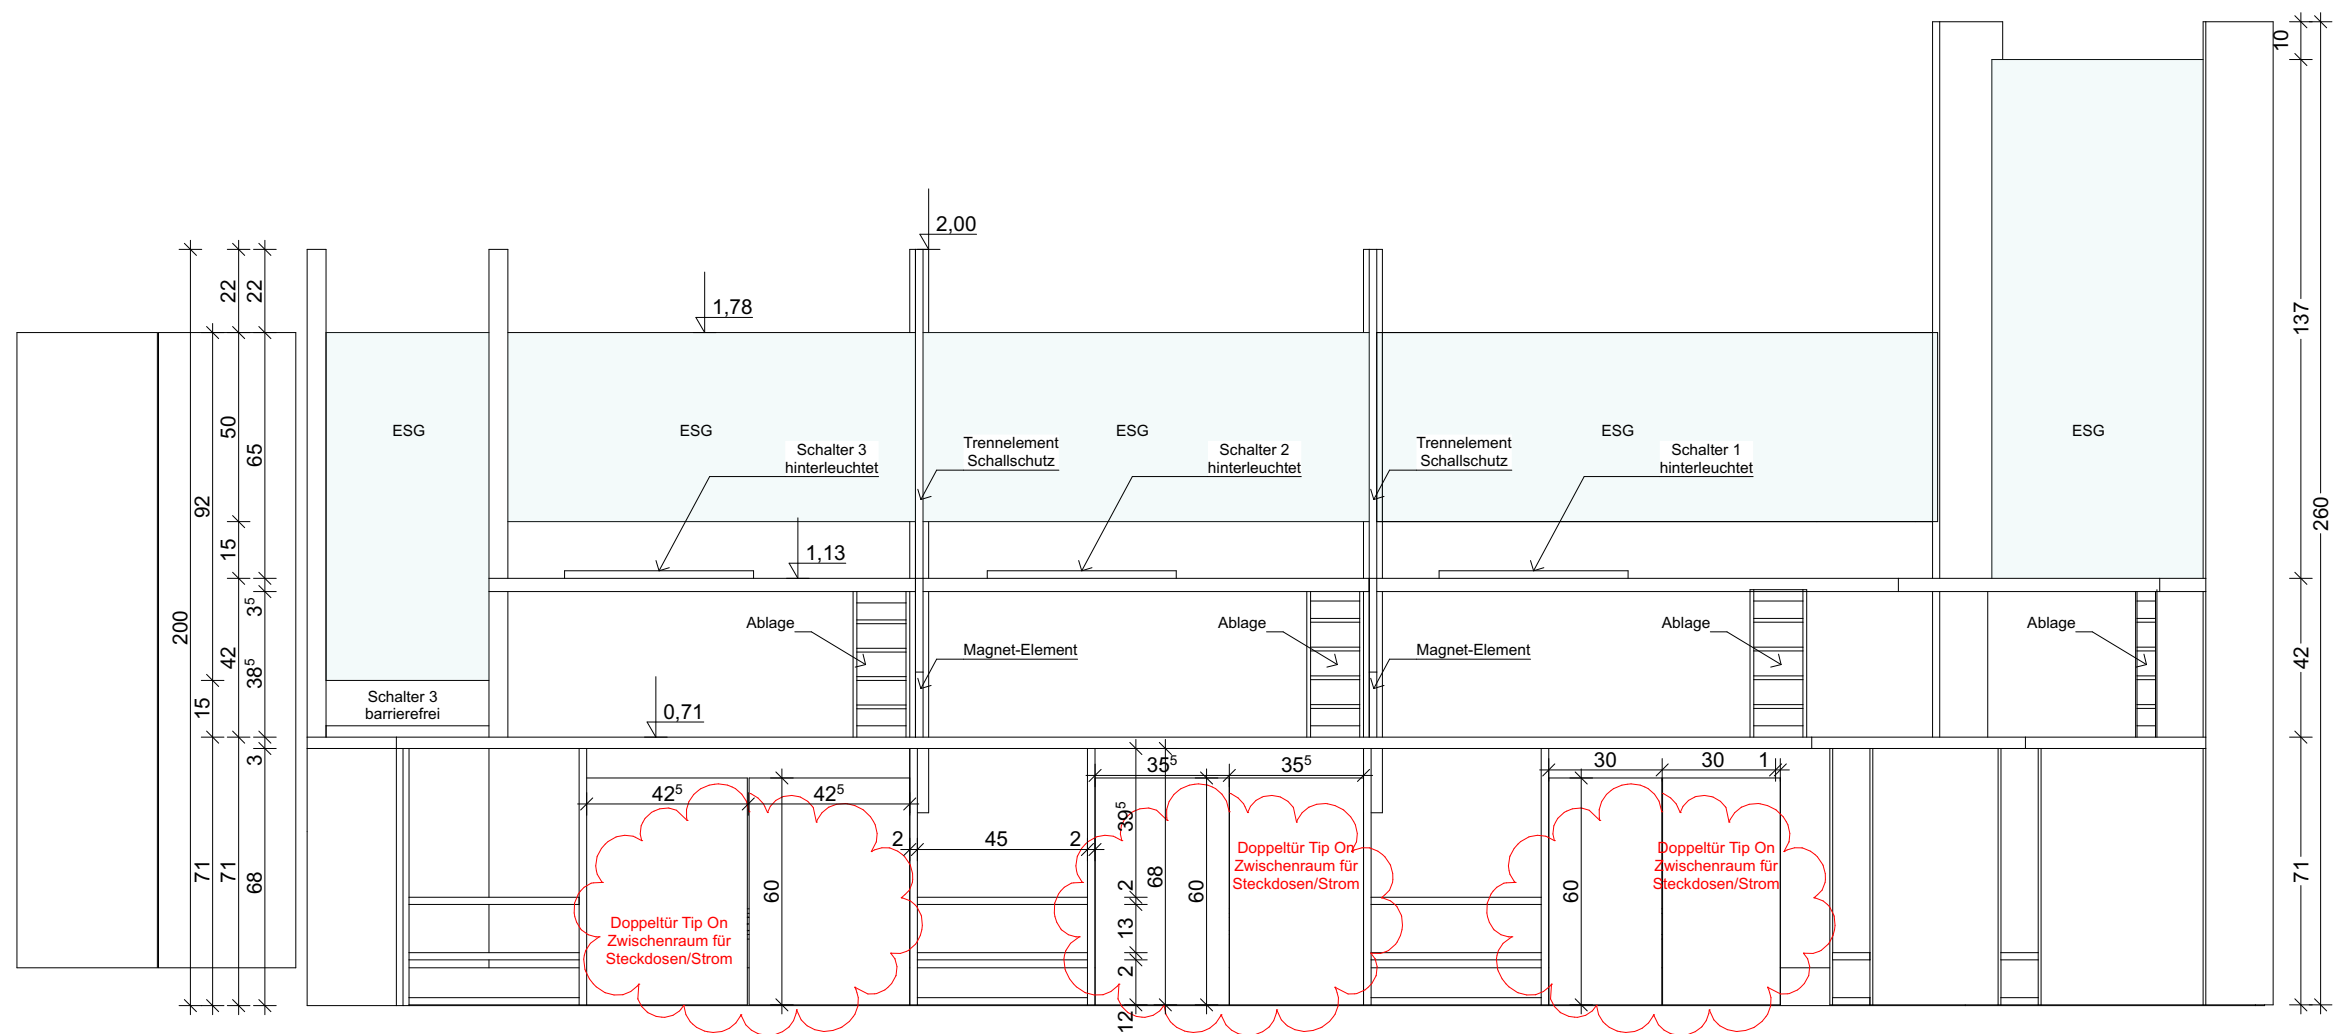

Innenansicht - Empfang

1:20

|                                                                         |   |   |                                                                                       |                                                          |                           |                            |
|-------------------------------------------------------------------------|---|---|---------------------------------------------------------------------------------------|----------------------------------------------------------|---------------------------|----------------------------|
| BAUVORHABEN:<br><b>PVE Meidling - Umbau und<br/>Einrichtungsplanung</b> | AUFTRAGGEBER<br>PVE Meidling<br>Dr. Klaus Klapper   Dr. Elisabeth Grolig<br><br>Eichenstraße 48-54<br>1120 Wien | ARCHITEKT:<br><b>Architekt DI Herbert P e t e r</b><br>Staatlich befugter u. beeideter Ziviltechniker<br><br>T: +43 699 115 30030<br>Capistrangasse 5/61, 1060 Wien<br>e-mail: h.peter@europroject.com |  | PLAN:<br><br><b>MÖB.03.03<br/>Empfang - Innenansicht</b> | PROJEKT-NR:<br><b>463</b> | DATUM:<br>19.02.26         |
|                                                                         |   |   |                                                                                       |                                                          | GEZ.:<br>HP               | MASSSTAB:<br><b>M=1:20</b> |





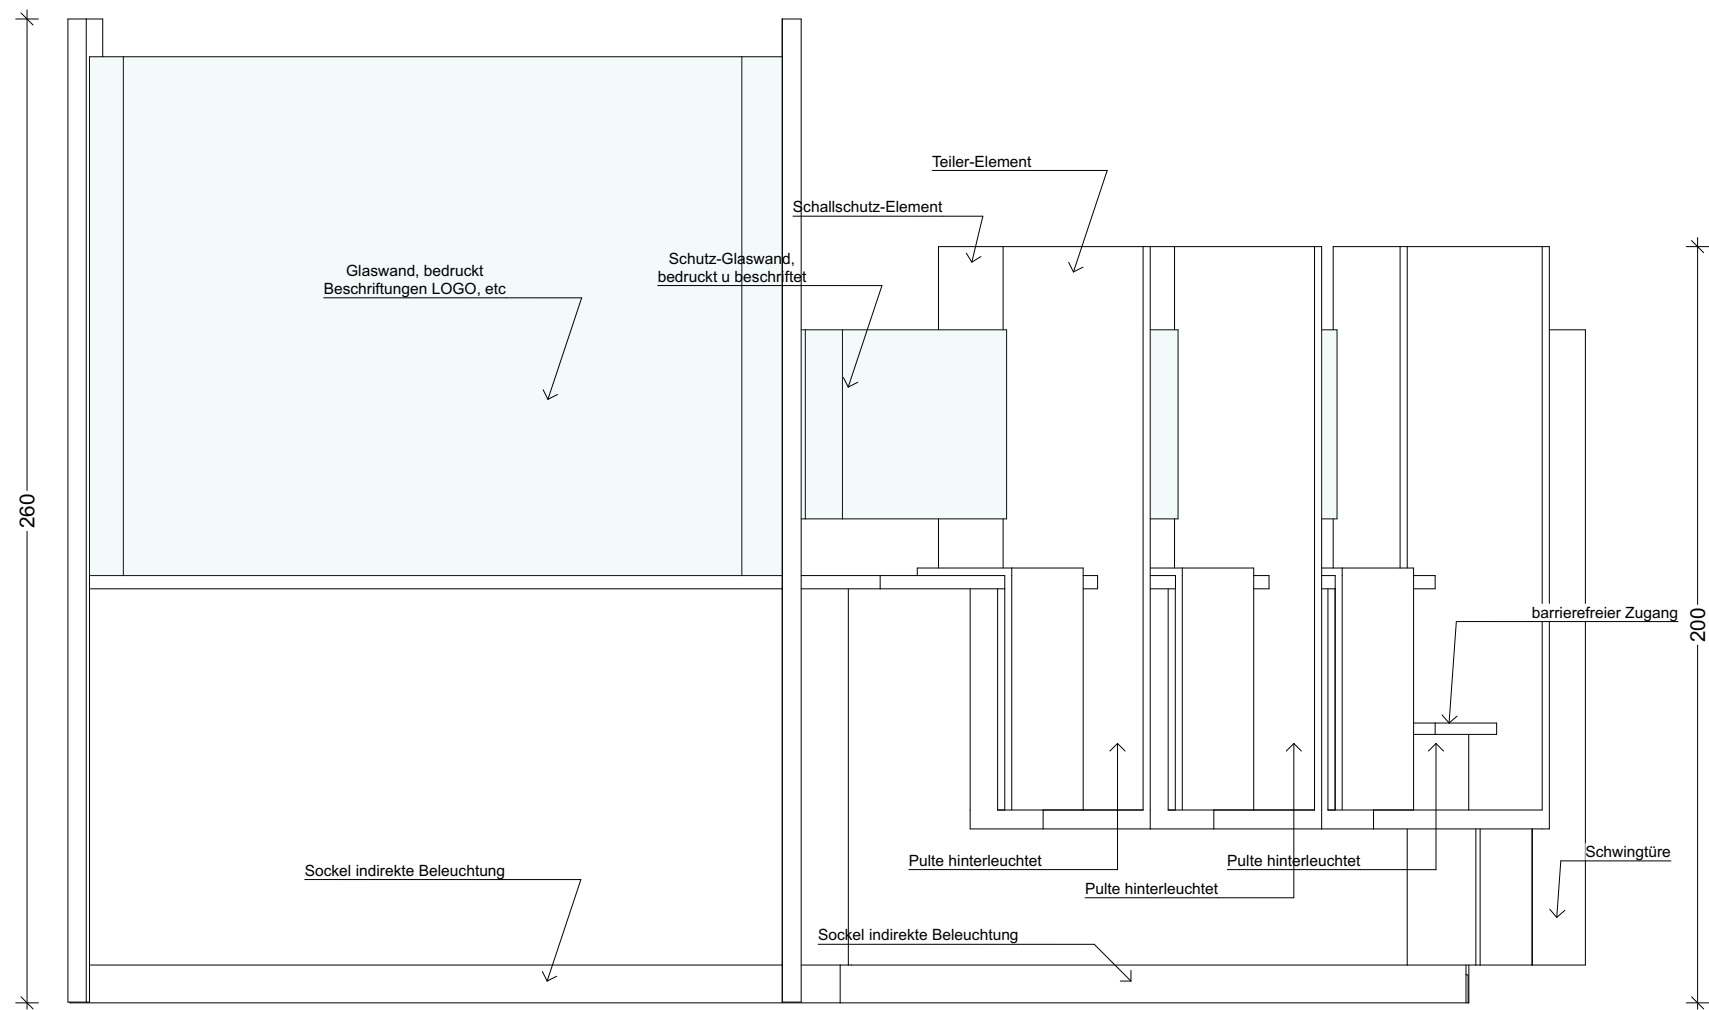


Seitenansicht - Empfang

1:20

|                                                                         |   |   |                                                                                       |                                                           |                           |                            |
|-------------------------------------------------------------------------|---|---|---------------------------------------------------------------------------------------|-----------------------------------------------------------|---------------------------|----------------------------|
| BAUVORHABEN:<br><b>PVE Meidling - Umbau und<br/>Einrichtungsplanung</b> | AUFTRAGGEBER<br>PVE Meidling<br>Dr. Klaus Klapper   Dr. Elisabeth Grolig<br><br>Eichenstraße 48-54<br>1120 Wien | ARCHITEKT:<br><b>Architekt DI Herbert P e t e r</b><br>Staatlich befugter u. beeideter Ziviltechniker<br>T: +43 699 115 30030<br>Capistrangasse 5/61, 1060 Wien<br>e-mail: h.peter@europroject.com |  | PLAN:<br><br><b>MÖB.03.04<br/>Empfang - Seitenansicht</b> | PROJEKT-NR:<br><b>463</b> | DATUM:<br>19.02.26         |
|                                                                         |   |   |                                                                                       |                                                           | GEZ.:<br>HP               | MASSTAB:<br><b>M= 1:20</b> |




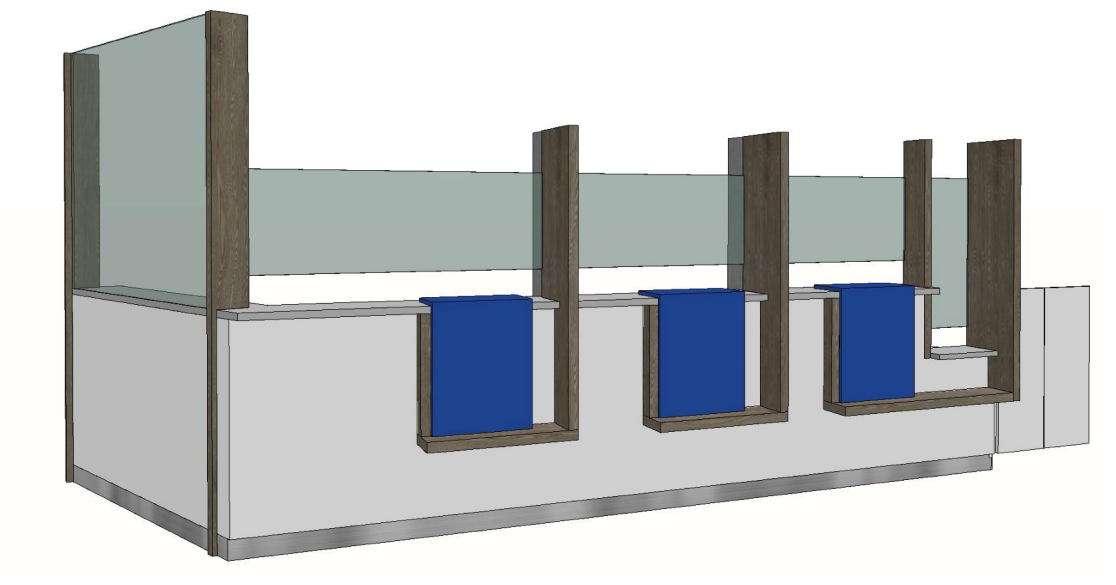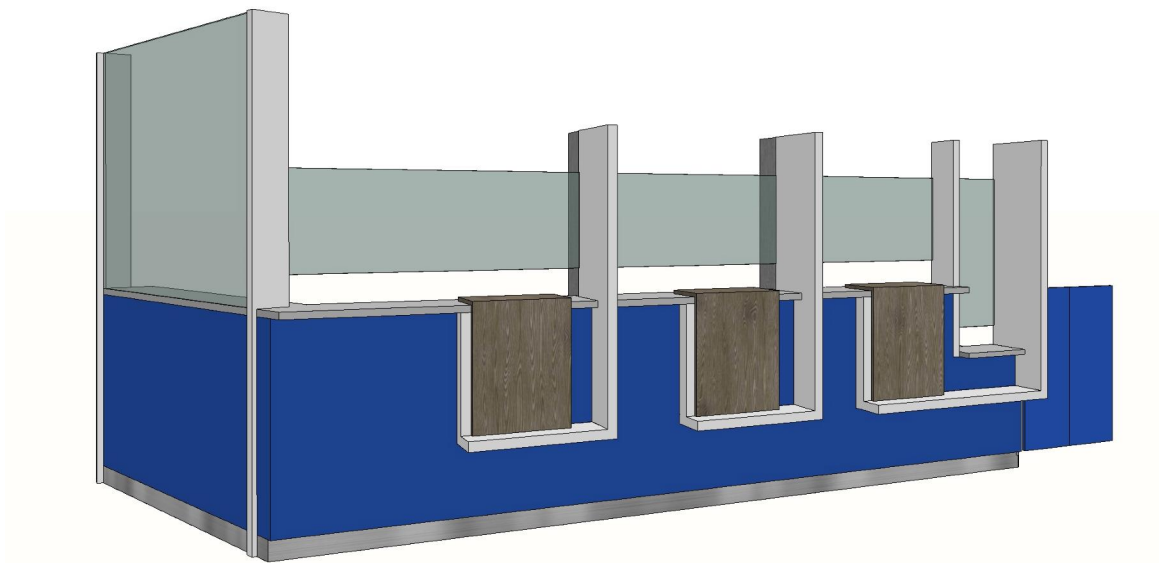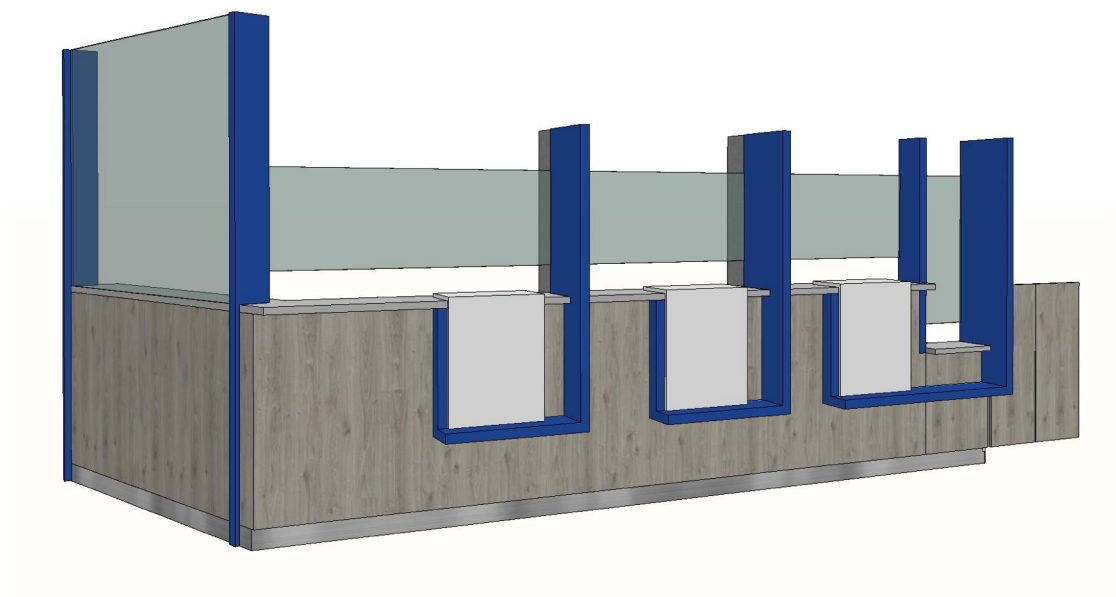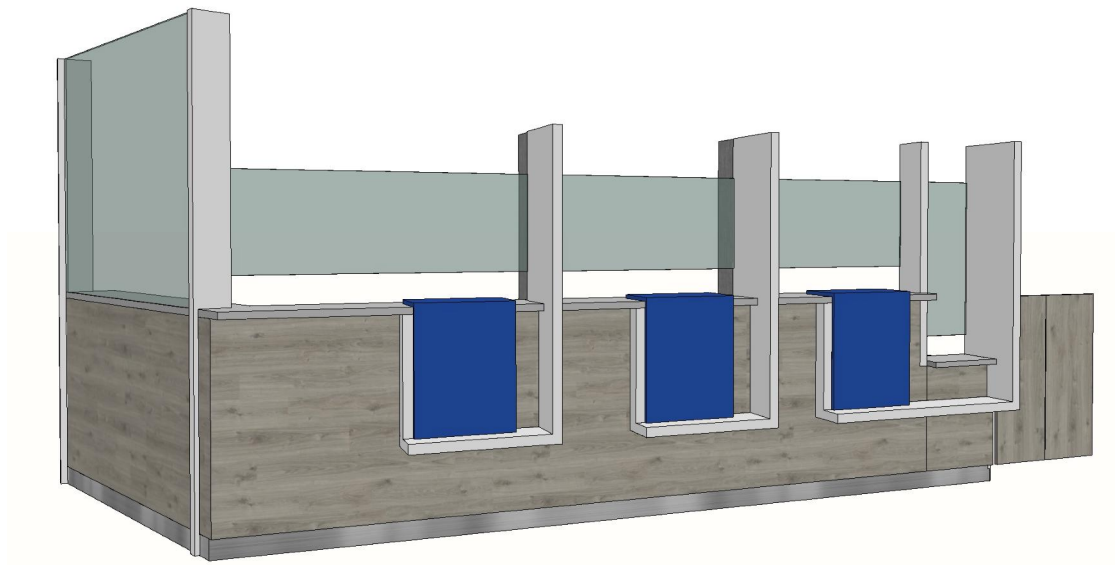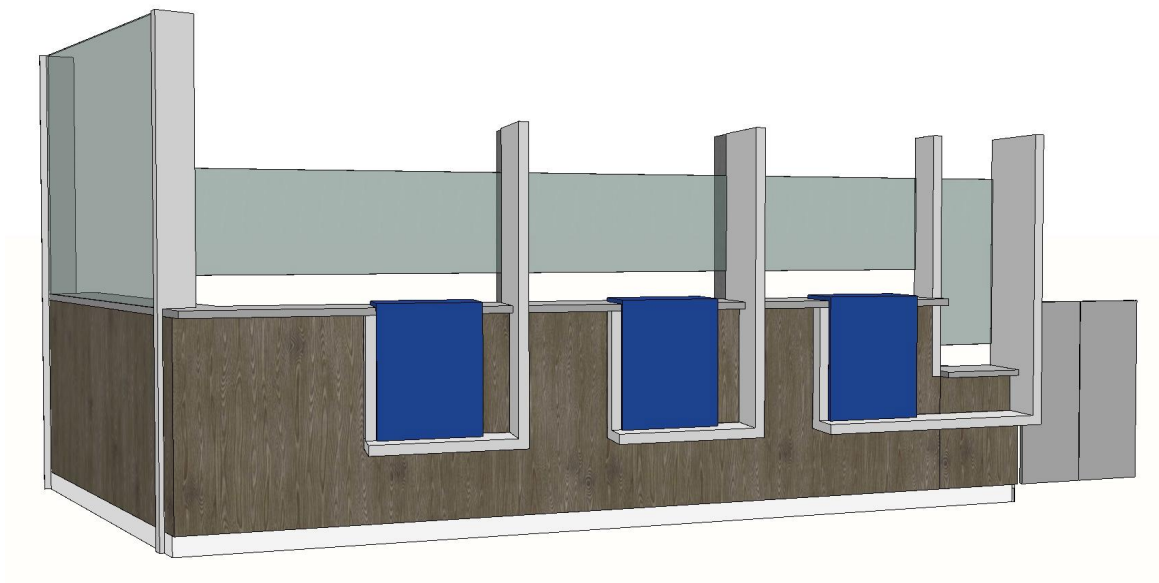

3D - Empfangspult - Farbvarianten

1:20

|                                                                         |   |   |   |                                                                  |                           |                    |
|-------------------------------------------------------------------------|---|---|---|------------------------------------------------------------------|---------------------------|--------------------|
| BAUVORHABEN:<br><b>PVE Meidling - Umbau und<br/>Einrichtungsplanung</b> | AUFTRAGGEBER<br>PVE Meidling<br>Dr. Klaus Klapper   Dr. Elisabeth Grolig<br><br>Eichenstraße 48-54<br>1120 Wien | ARCHITEKT:<br><b>Architekt DI Herbert Peter</b><br>Staatlich befugter u. beeideter Ziviltechniker<br>T: +43 699 115 30030<br>Capistrangasse 5/61, 1060 Wien<br>e-mail: h.peter@europroject.com | <br><b>EUROPROJECT</b><br>ZIVILTECHNIKER GMBH | PLAN:<br><b>MÖB.03.05<br/>Empfang -<br/>Oberflächenvarianten</b> | PROJEKT-NR:<br><b>463</b> | DATUM:<br>19.02.26 |
|                                                                         |   |   |   |                                                                  | GEZ.:<br>HP               | MASSSTAB:<br>M=    |

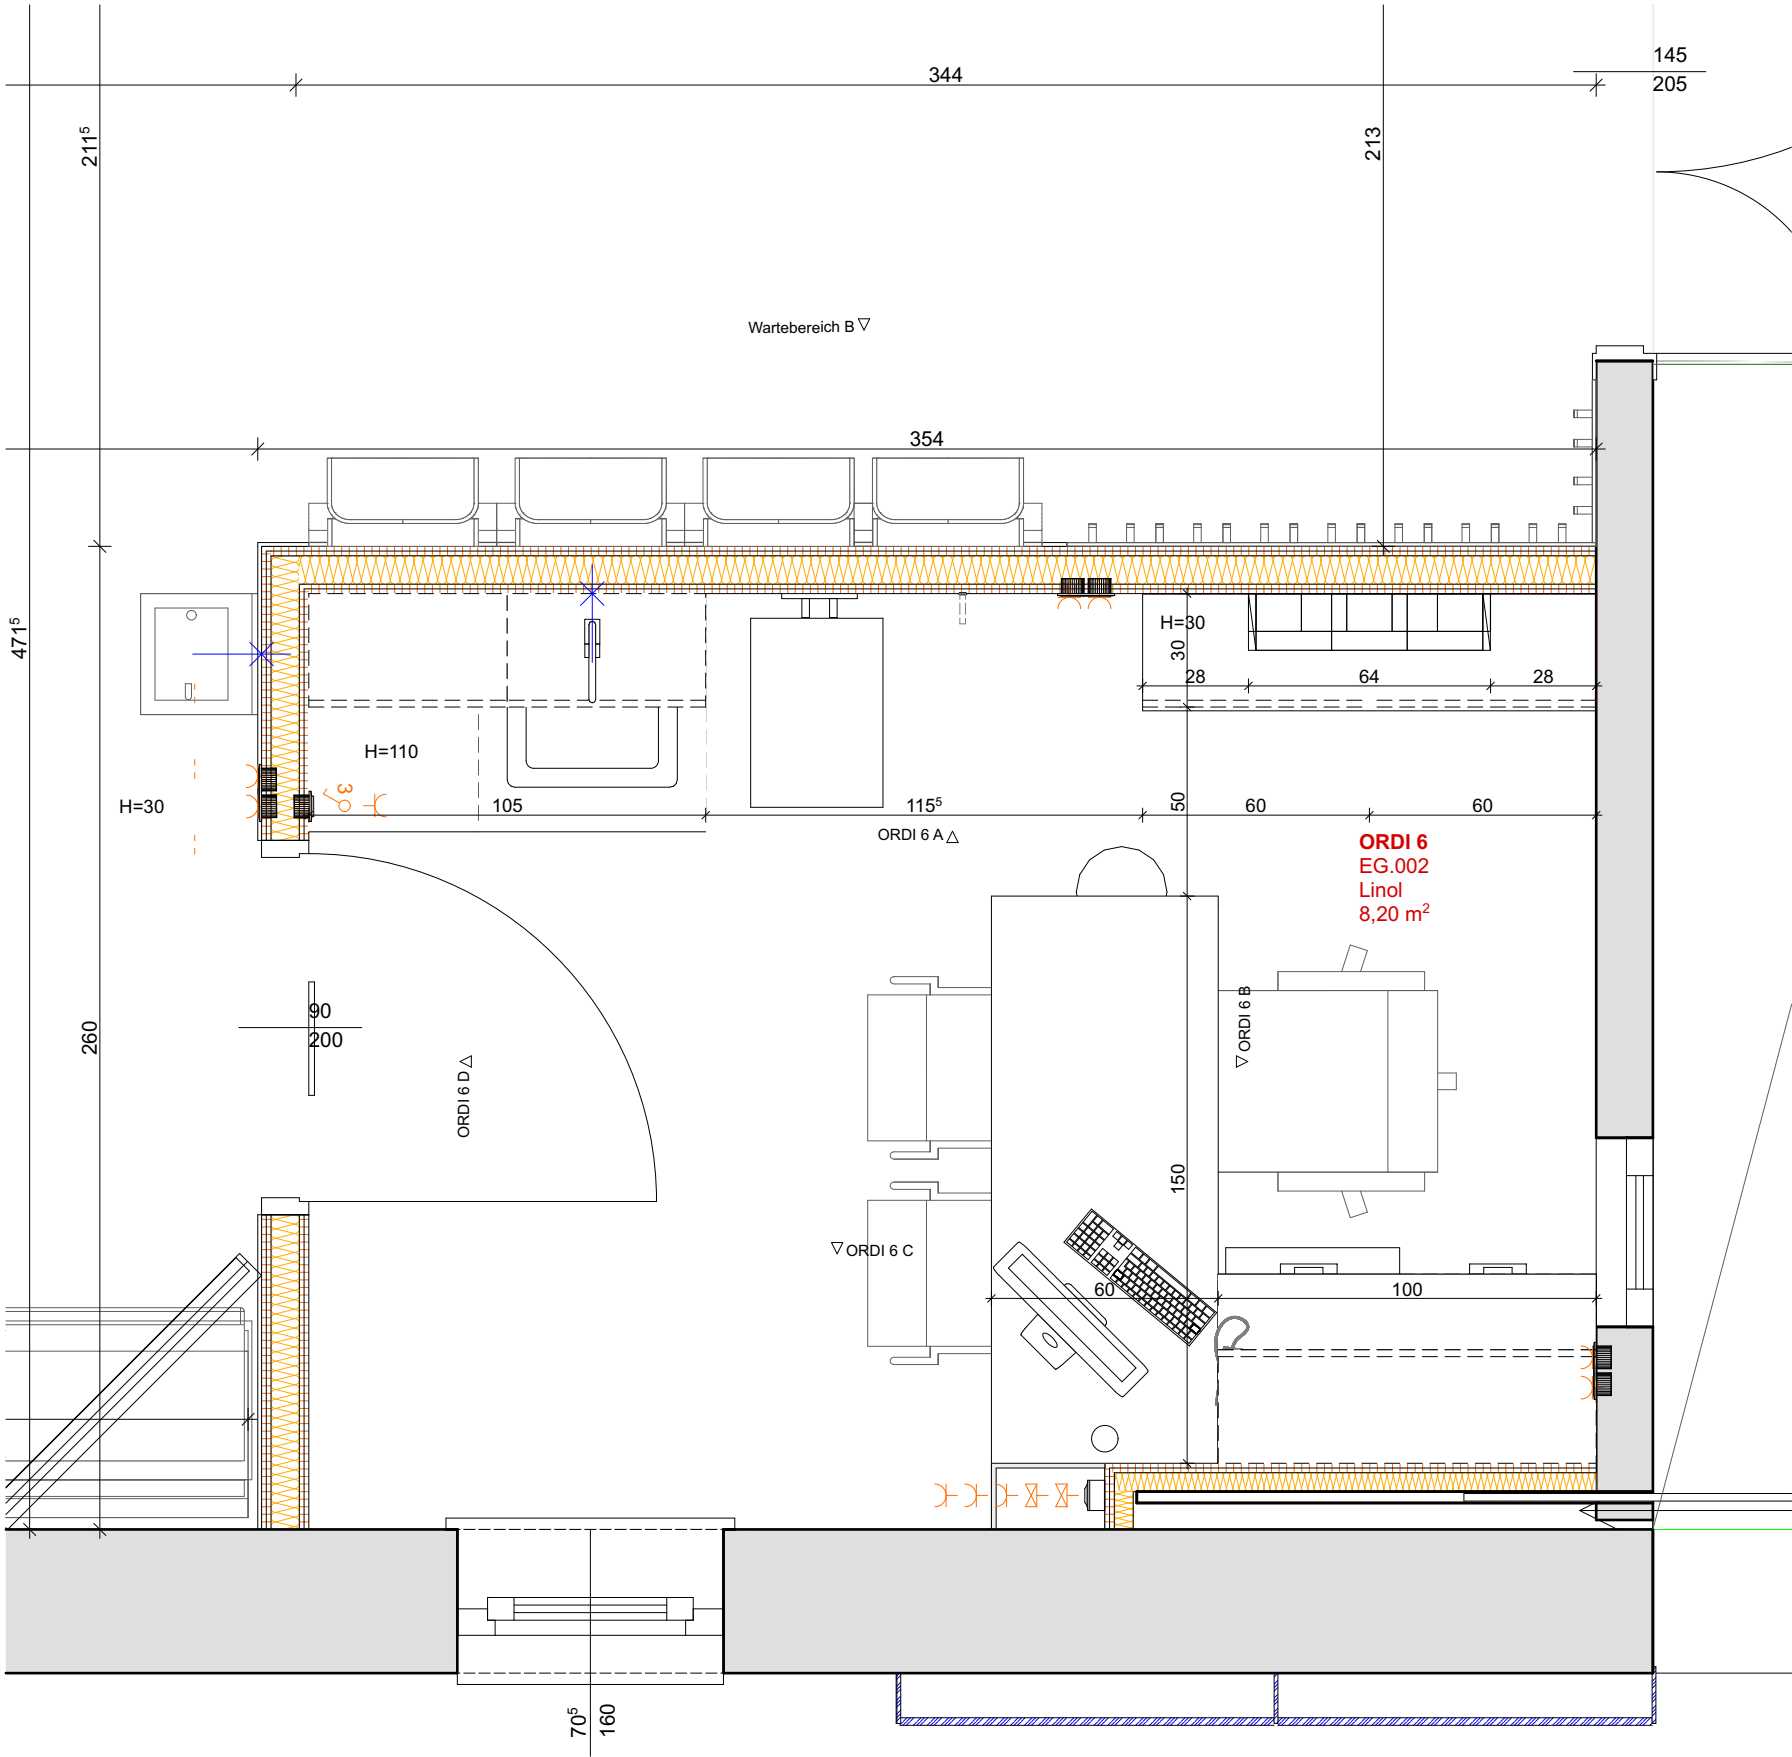

GR - Ordi 6

1:20

OBJEKTLISTE - Ordi 6

| EG.002_Ordi 6 |          |                |          |        |                              |
|---------------|----------|----------------|----------|--------|------------------------------|
| Raum Nr.      | Raumname | Gewerk         | Position | Anzahl | Objekt                       |
| EG.002        |          |                |          |        |                              |
|               | ORDI 6   | Ausst. Medtech | AUS.05   | 1      | Messgerät                    |
|               | ORDI 6   | Ausst. Medtech | AUS.06   | 1      | Waage                        |
|               | ORDI 6   | Ausst. Medtech | AUS.07   | 2      | Seifen/Desinfektions Spender |

|  |        |             |        |   |                 |
|--|--------|-------------|--------|---|-----------------|
|  | ORDI 6 | Ausstattung | AUS.00 | 1 | Kleiderhaken    |
|  | ORDI 6 | Ausstattung | AUS.01 | 1 | Mistkübel       |
|  | ORDI 6 | Ausstattung | AUS.02 | 2 | Patientenstuhl  |
|  | ORDI 6 | Ausstattung | AUS.03 | 1 | Bürostuhl       |
|  | ORDI 6 | Ausstattung | AUS.04 | 1 | Uhr             |
|  | ORDI 6 | Ausstattung | AUS.08 | 1 | Handtuchspender |

|  |        |         |    |   |                                       |
|--|--------|---------|----|---|---------------------------------------|
|  | ORDI 6 | Elektro | EL | 1 | Brandmelder                           |
|  | ORDI 6 | Elektro | EL | 1 | Deckenleuchte                         |
|  | ORDI 6 | Elektro | EL | 1 | Fluchtweg Leuchten                    |
|  | ORDI 6 | Elektro | EL | 1 | Lichtauslass Decke                    |
|  | ORDI 6 | Elektro | EL | 1 | Schalter + Steckdose                  |
|  | ORDI 6 | Elektro | EL | 1 | Steckerleiste Schreibtisch Kabelkanal |
|  | ORDI 6 | Elektro | EL | 1 | Stromauslass Deckenklimagerät         |
|  | ORDI 6 | Elektro | EL | 2 | Steckdose doppelt                     |

|  |        |    |    |   |            |
|--|--------|----|----|---|------------|
|  | ORDI 6 | IT | IT | 1 | Bildschirm |
|  | ORDI 6 | IT | IT | 1 | Drucker    |
|  | ORDI 6 | IT | IT | 1 | Tastatur   |
|  | ORDI 6 | IT | IT | 1 | Telefon    |

|  |        |       |      |   |                  |
|--|--------|-------|------|---|------------------|
|  | ORDI 6 | Klima | HKLS | 1 | Deckenklimagerät |
|--|--------|-------|------|---|------------------|

|  |        |          |            |   |                                       |
|--|--------|----------|------------|---|---------------------------------------|
|  | ORDI 6 | Tischler | MÖB.00.03  | 1 | Waschverbau 2 Teilig (45-60)          |
|  | ORDI 6 | Tischler | MÖB.01.01a | 1 | Schreibtisch 150x60                   |
|  | ORDI 6 | Tischler | MÖB.01.02a | 1 | Schreibtisch Sideboard 100x50         |
|  | ORDI 6 | Tischler | MÖB.02     | 1 | Schüttenbox                           |
|  | ORDI 6 | Tischler | Pos.02.01  | 1 | Unterschrank Schublade und Tür Links  |
|  | ORDI 6 | Tischler | Pos.02.01  | 1 | Unterschrank Schublade und Tür Rechts |
|  | ORDI 6 | Tischler | Pos.02.02  | 1 | Oberschrank 2-flügelig                |
|  | ORDI 6 | Tischler | Pos.02.03  | 1 | Oberschrank offen                     |
|  | ORDI 6 | Tischler | Pos.02.04  | 1 | Unterschrank Schublade und 2-flügelig |
|  | ORDI 6 | Tischler | Pos.02.05  | 1 | Oberschrank 2-flügelig                |

BAUVORHABEN:  
**PVE Meidling - Umbau und  
Einrichtungsplanung**


AUFTRAGGEBER  
PVE Meidling  
Dr. Klaus Klapper | Dr. Elisabeth Grolig  
Eichenstraße 48-54  
1120 Wien

ARCHITEKT:  
**Architekt DI Herbert P e t e r**  
Staatlich befugter u. beeideter Ziviltechniker  
T: +43 699 115 30030  
Capistrangasse 5/61, 1060 Wien  
e-mail: h.peter@europroject.com




PLAN:  
**EG.002.1  
GR\_ORDI 6**

PROJEKT-NR:  
**463**  
GEZ.:  
HP  
DATUM:  
19.02.26  
MASSSTAB:  
**M=1:20**

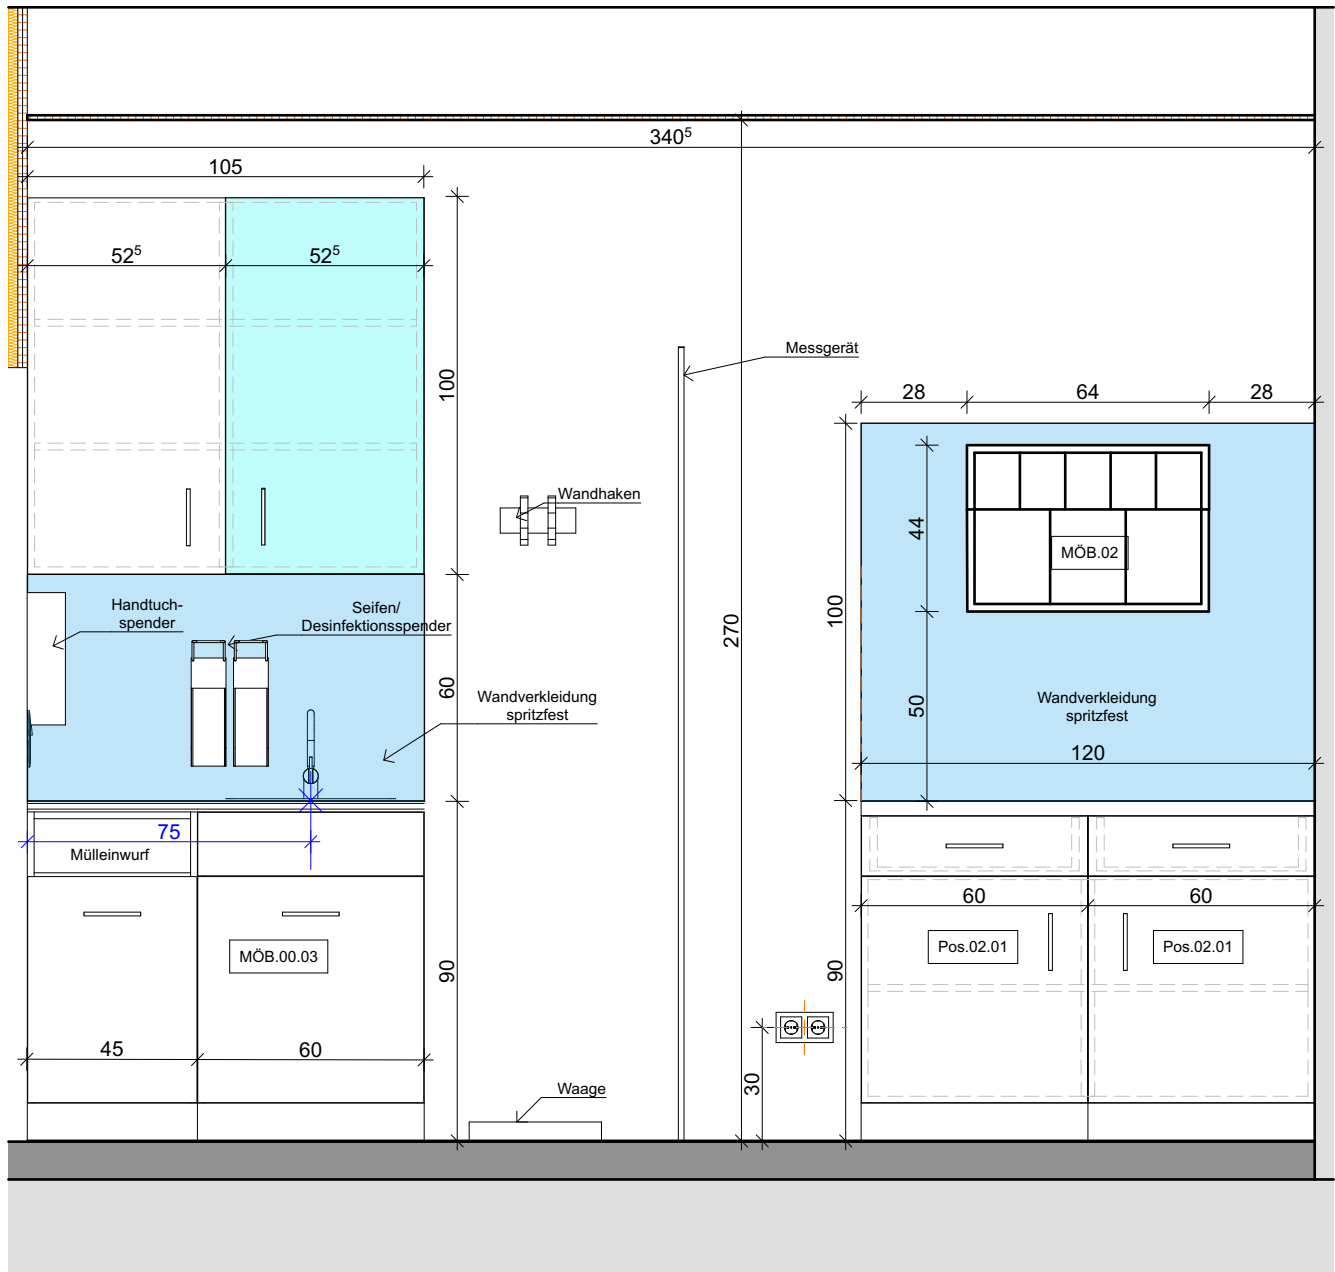

IA - Ordi 6 - A

1:20

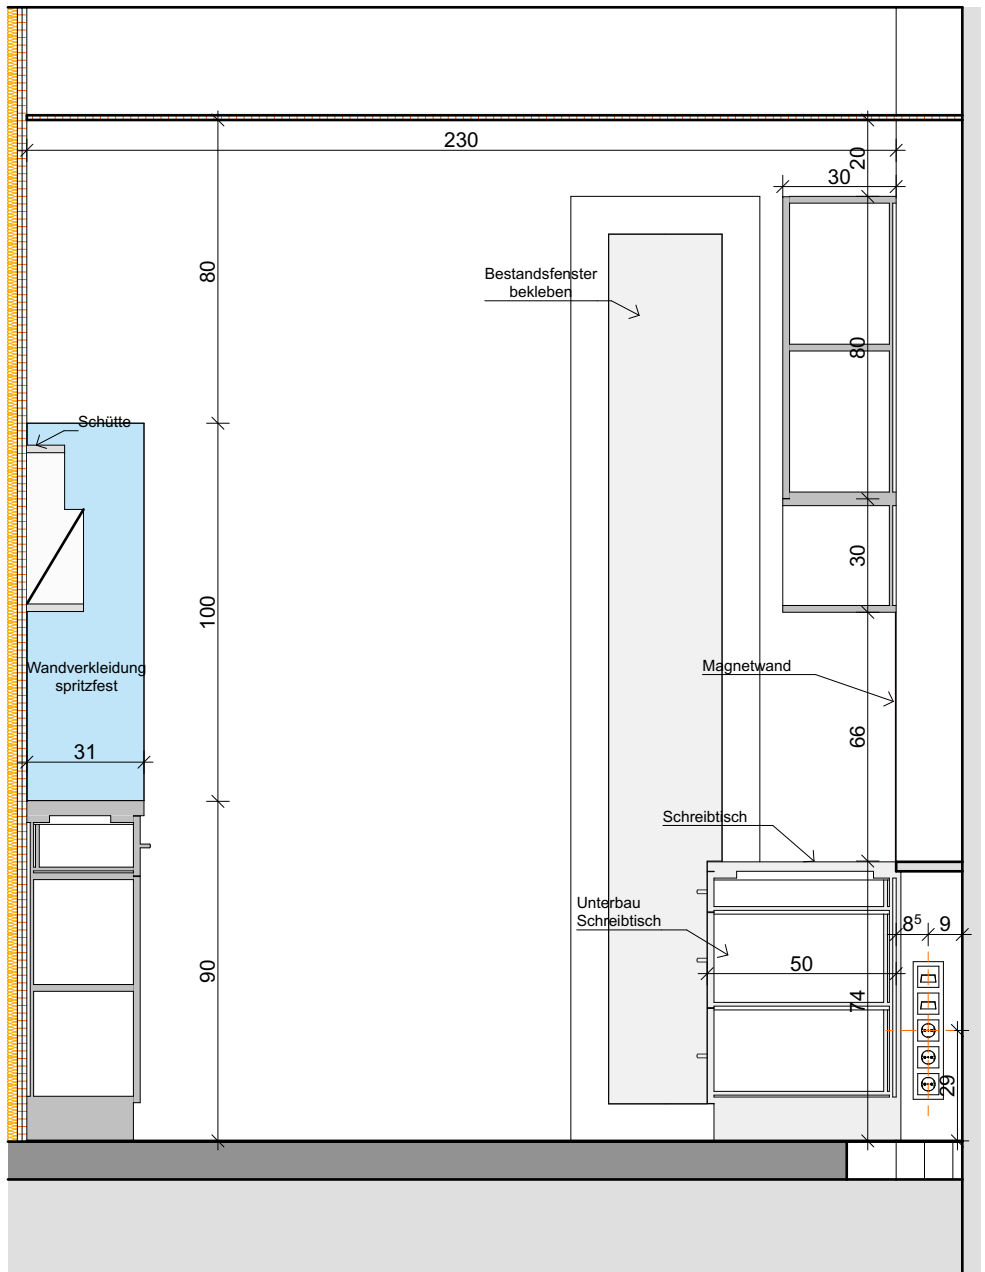

IA - Ordi 6 - B

1:20

BAUVORHABEN:  
**PVE Meidling - Umbau und  
Einrichtungsplanung**

AUFTRAGGEBER  
PVE Meidling  
Dr. Klaus Klapper | Dr. Elisabeth Grolig  
Eichenstraße 48-54  
1120 Wien

ARCHITEKT:  
**Architekt DI Herbert Peter**  
Staatlich befugter u. beeideter Ziviltechniker  
T: +43 699 115 30030  
Capistrangasse 5/61, 1060 Wien  
e-mail: h.peter@europroject.com




PLAN:  
**EG.002.2  
IA\_Ordi 6 A+B**

PROJEKT-NR:  
**463**

GEZ.:  
HP


DATUM:  
19.02.26

MASSTAB:  
**M=1:20**

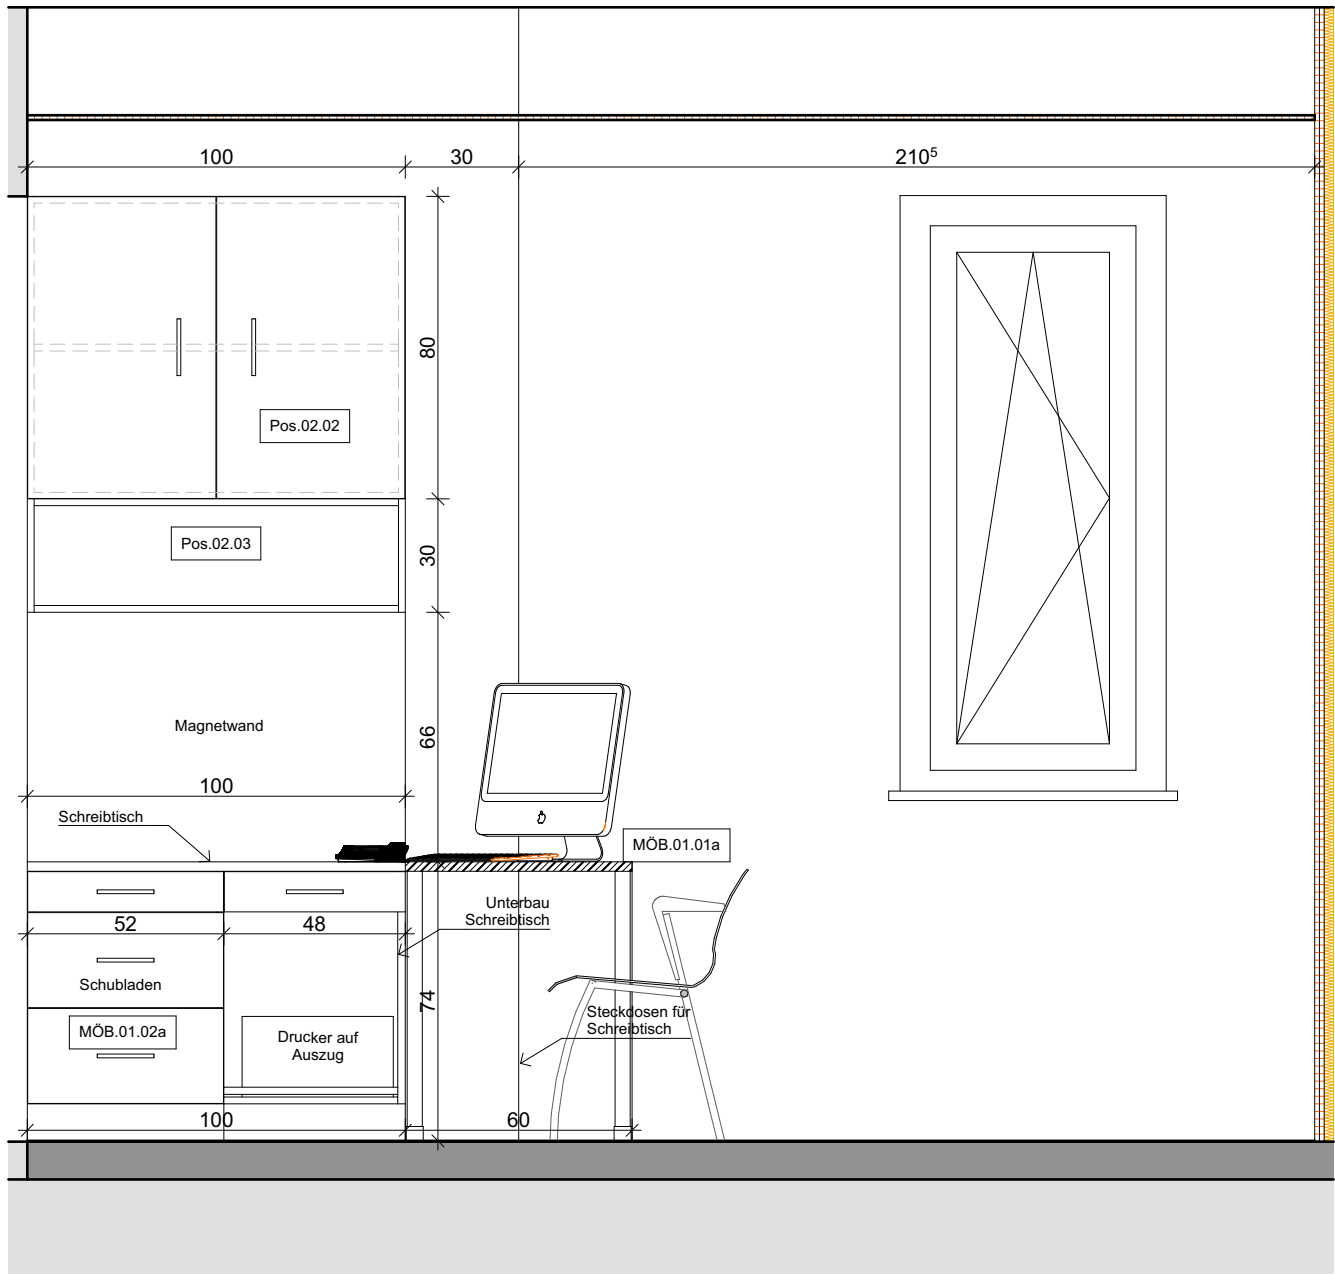

IA - Ordi 6 - C

1:20

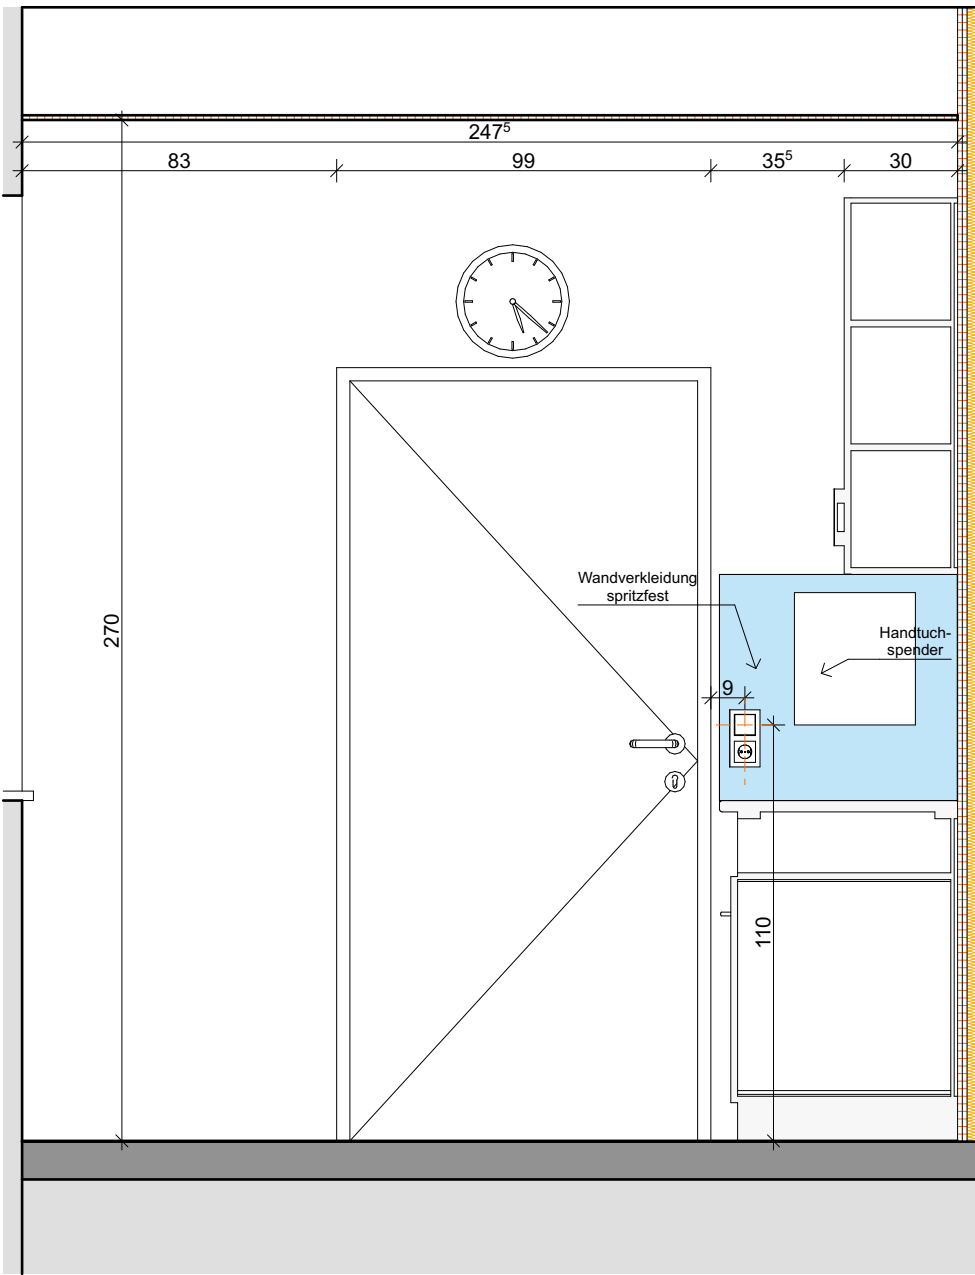

IA - Ordi 6 - D

1:20

BAUVORHABEN:  
**PVE Meidling - Umbau und  
Einrichtungsplanung**

AUFTRAGGEBER  
PVE Meidling  
Dr. Klaus Klapper | Dr. Elisabeth Grolig  
Eichenstraße 48-54  
1120 Wien

ARCHITEKT:  
**Architekt DI Herbert P e t e r**  
Staatlich befugter u. beeideter Ziviltechniker  
T: +43 699 115 30030  
Capistrangasse 5/61, 1060 Wien  
e-mail: h.peter@europroject.com




PLAN:  
EG.002.3  
**IA\_Ordi 6 C+D**

PROJEKT-NR:  
**463**

DATUM:  
19.02.26

GEZ.:  
HP

MASSSTAB:  
**M=1:20**

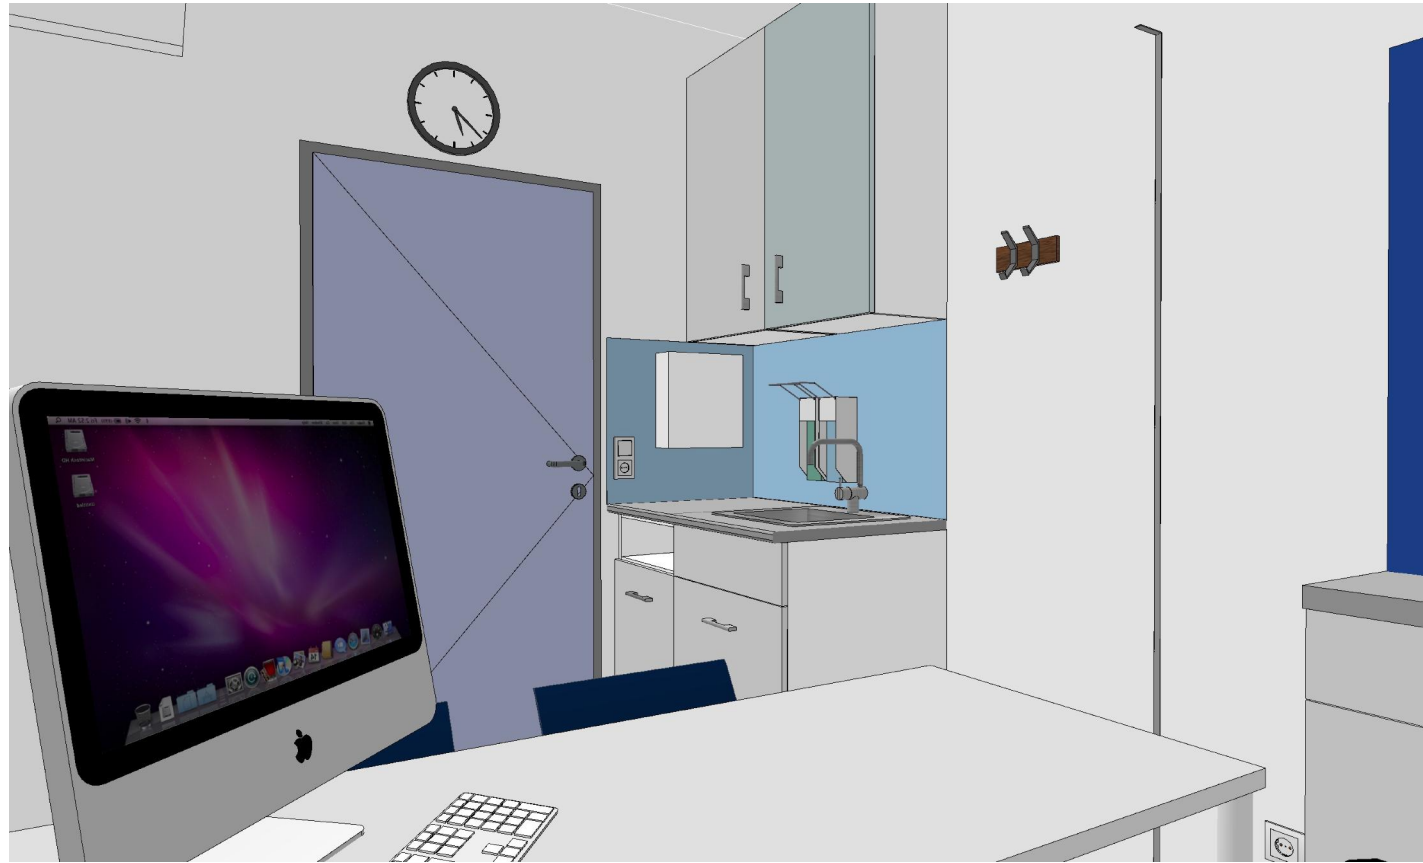

BAUVORHABEN:

**PVE Meidling - Umbau und  
Einrichtungsplanung**

AUFTRAGGEBER

PVE Meidling  
Dr. Klaus Klapper | Dr. Elisabeth Grolig  
Eichenstraße 48-54  
1120 Wien

ARCHITEKT:

Architekt DI Herbert Peter  
Staatlich befugter u. beeideter Ziviltechniker  
T: +43 699 115 30030  
Capistrangasse 5/61, 1060 Wien  
e-mail: h.peter@europroject.com

**EUROPROJECT**  
ZIVILTECHNIKER GMBH

PLAN:

EG.002.4  
**Ordi 6 3D**


PROJEKT-NR:  
**463**

GEZ.:  
HP

DATUM:  
19.02.26

MASSSTAB:  
M=



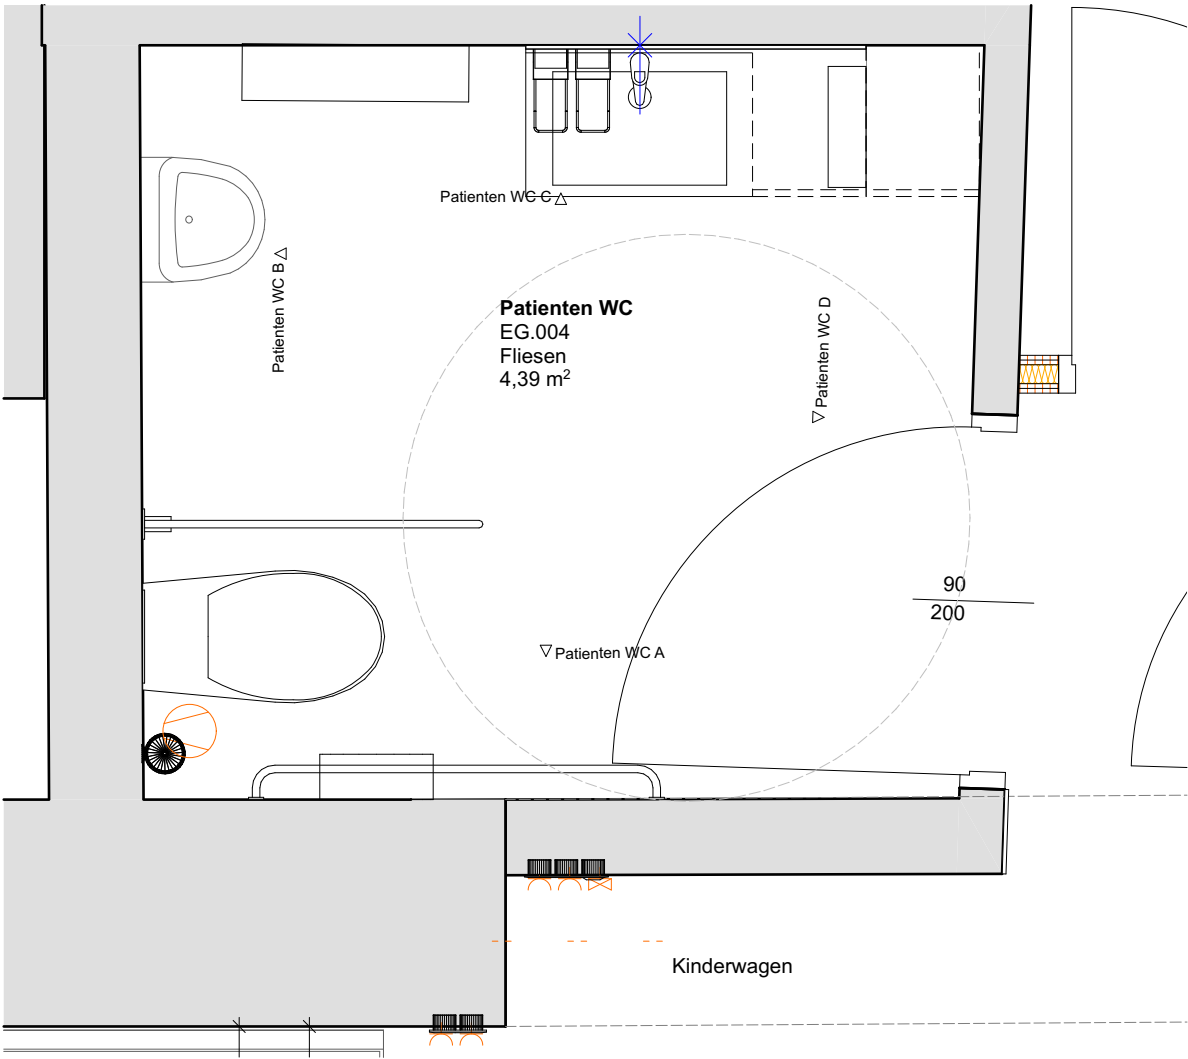

GR - Patienten WC

1:20

| EG.004_Patienten WC |              |                |          |        |                              |
|---------------------|--------------|----------------|----------|--------|------------------------------|
| Raum Nr.            | Raumname     | Gewerk         | Position | Anzahl | Objekt                       |
| EG.004              |              |                |          |        |                              |
|                     | Patienten WC | Ausst. Medtech | AUS.07   | 2      | Seifen/Desinfektions Spender |

|  |              |             |        |   |                      |
|--|--------------|-------------|--------|---|----------------------|
|  | Patienten WC | Ausstattung | AUS.08 | 1 | Handtuchspender      |
|  | Patienten WC | Ausstattung | AUS.09 | 1 | Wickeltisch klappbar |
|  | Patienten WC | Ausstattung | AUS.10 | 1 | Klorollenhalter groß |
|  | Patienten WC | Ausstattung | AUS.11 | 1 | Klobürste            |
|  | Patienten WC | Ausstattung | AUS.12 | 1 | Spiegel              |

|  |              |         |    |   |                    |
|--|--------------|---------|----|---|--------------------|
|  | Patienten WC | Elektro | EL | 5 | Lichtauslass Decke |
|--|--------------|---------|----|---|--------------------|

|  |              |         |      |   |                 |
|--|--------------|---------|------|---|-----------------|
|  | Patienten WC | Sanitär | Sani | 1 | Pissoir         |
|  | Patienten WC | Sanitär | Sani | 1 | WC barrierefrei |

|  |              |          |           |   |                              |
|--|--------------|----------|-----------|---|------------------------------|
|  | Patienten WC | Tischler | Pos.04.01 | 1 | Hochschrank                  |
|  | Patienten WC | Tischler | Pos.04.02 | 1 | Waschtisch barrierefrei      |
|  | Patienten WC | Tischler | Pos.04.03 | 1 | Unterschrank mit Mülleinwurf |

DIE OBERFLÄCHE DER WÄNDE IM WC IST NOCH NICHT DEFINIERT - FLIESEN ODER LATEXANSTRICH UND MUSS MIT DER BAUHERRSCHAFT BESCHLOSSEN WERDEN!

Event. Händetrockner bei Waschbecken, Produkt und Position durch PVE festlegen.

OBJEKTLISTE - Ordi 6

BAUVORHABEN:  
**PVE Meidling - Umbau und  
Einrichtungsplanung**


AUFTRAGGEBER  
PVE Meidling  
Dr. Klaus Klapper | Dr. Elisabeth Grolig  
Eichenstraße 48-54  
1120 Wien

ARCHITEKT:  
**Architekt DI Herbert P e t e r**  
Staatlich befugter u. beeideter Ziviltechniker  
T: +43 699 115 30030  
Capistrangasse 5/61, 1060 Wien  
e-mail: h.peter@europroject.com




PLAN:  
**EG.004.1  
GR\_Patienten WC**

|                           |                            |
|---------------------------|----------------------------|
| PROJEKT-NR:<br><b>463</b> | DATUM:<br>19.02.26         |
| GEZ.:<br>HP               | MASSSTAB:<br><b>M=1:20</b> |

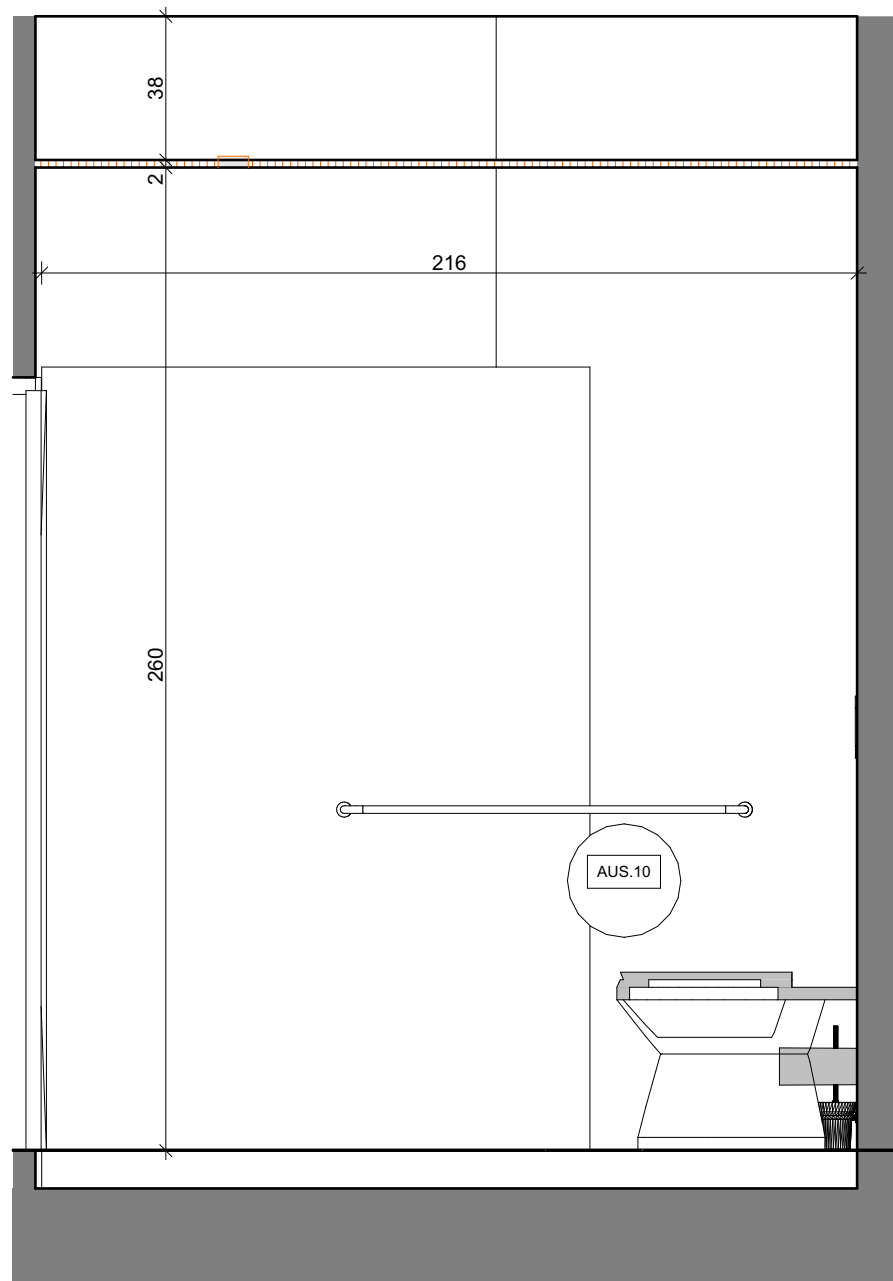

IA - Patienten WC - A

1:20

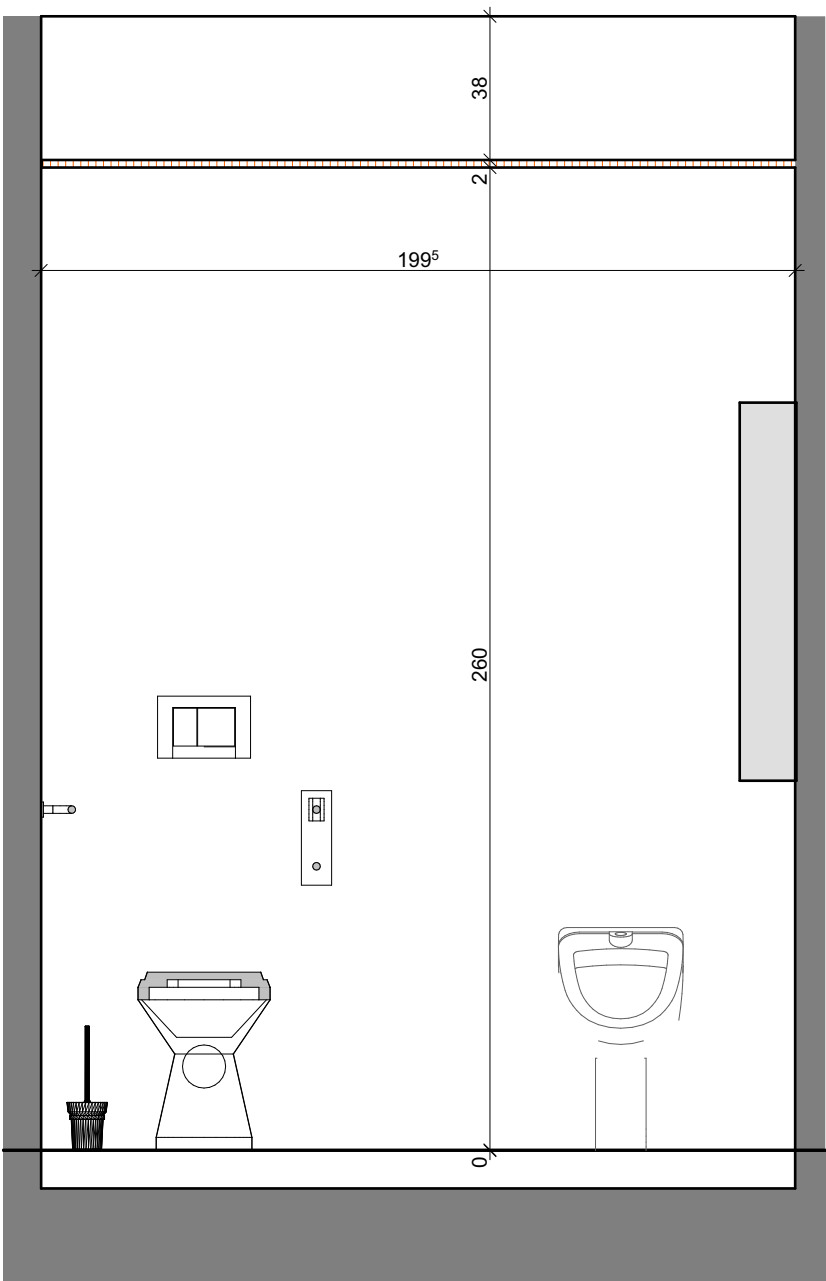

IA - Patienten WC - B

1:20

BAUVORHABEN:

**PVE Meidling - Umbau und  
Einrichtungsplanung**

AUFTRAGGEBER

PVE Meidling  
Dr. Klaus Klapper | Dr. Elisabeth Grolig  
Eichenstraße 48-54  
1120 Wien

ARCHITEKT:

**Architekt DI Herbert Peter**  
Staatlich befugter u. beeideter Ziviltechniker  
T: +43 699 115 30030  
Capistrangasse 5/61, 1060 Wien  
e-mail: h.peter@europroject.com



PLAN:


EG.004.2  
**IA\_Patienten WC A+B**

PROJEKT-NR:  
**463**

GEZ.:  
HP


DATUM:  
19.02.26

MASSTAB:  
**M=1:20**

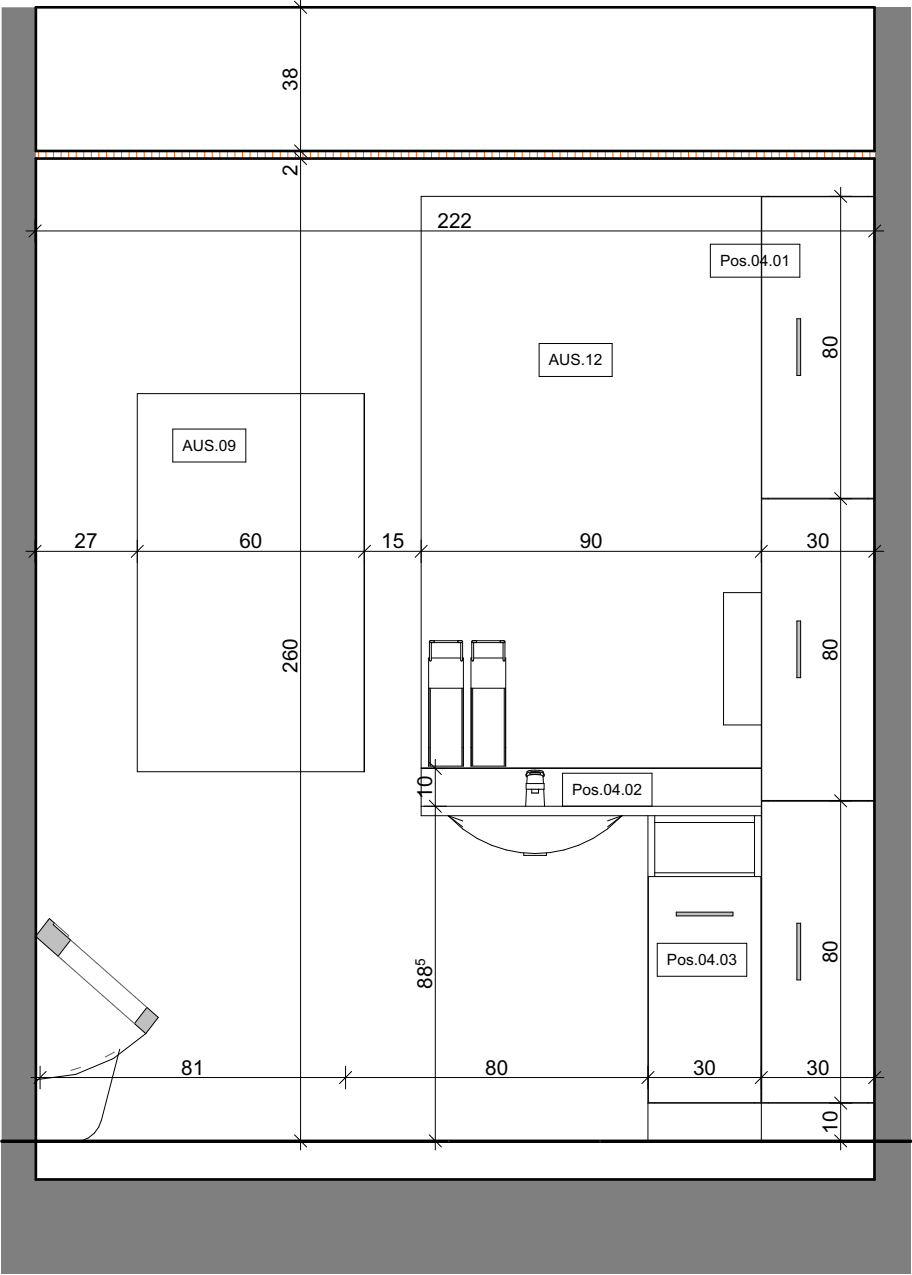

IA - Patienten WC - C

1:20

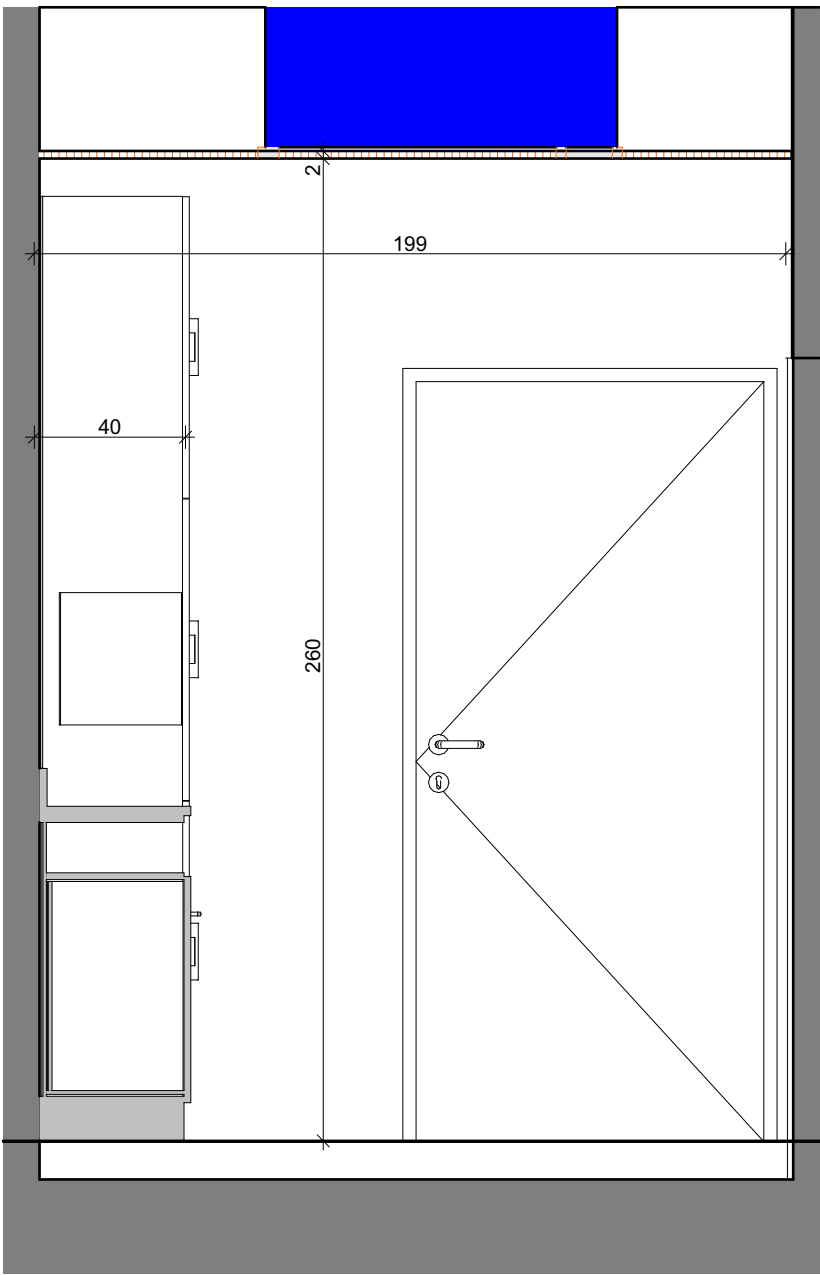

IA - Patienten WC - D

1:20

BAUVORHABEN:  
**PVE Meidling - Umbau und  
Einrichtungsplanung**

AUFTRAGGEBER  
PVE Meidling  
Dr. Klaus Klapper | Dr. Elisabeth Grolig  
Eichenstraße 48-54  
1120 Wien

ARCHITEKT:  
**Architekt DI Herbert Peter**  
Staatlich befugter u. beeideter Ziviltechniker  
T: +43 699 115 30030  
Capistrangasse 5/61, 1060 Wien  
e-mail: h.peter@europroject.com




PLAN:  
**EG.004.3  
IA\_Patienten WC C+D**

PROJEKT-NR:  
**463**

GEZ.:  
HP

DATUM:  
19.02.26

MASSTAB:  
**M=1:20**

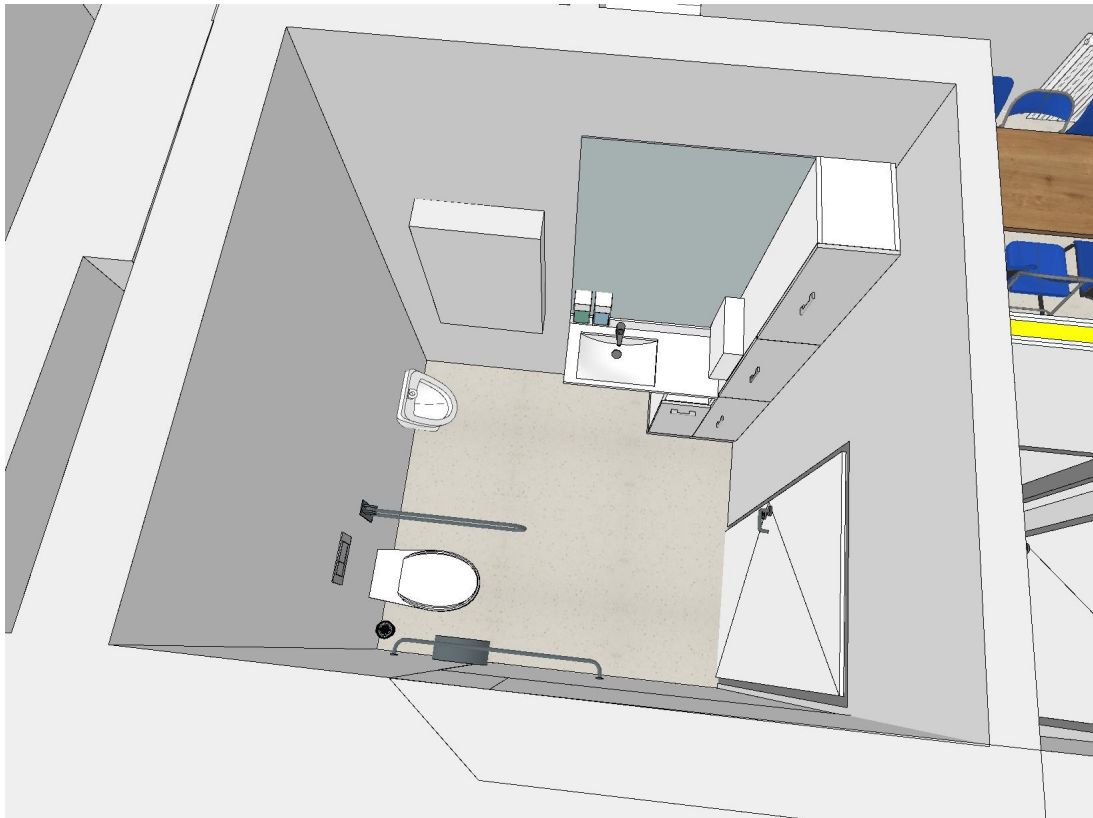

BAUVORHABEN:  
**PVE Meidling - Umbau und  
Einrichtungsplanung**

AUFTRAGGEBER  
PVE Meidling  
Dr. Klaus Klapper | Dr. Elisabeth Grolig  
Eichenstraße 48-54  
1120 Wien


ARCHITEKT:  
**Architekt DI Herbert P e t e r**  
Staatlich befugter u. beeideter Ziviltechniker  
T: +43 699 115 30030  
Capistrangasse 5/61, 1060 Wien  
e-mail: h.peter@europroject.com



PLAN:  
**EG.004.4  
Patienten WC 3D**

PROJEKT-NR:  
**463**  
GEZ.:  
HP

DATUM:  
19.02.26  
MASSSTAB:  
M=

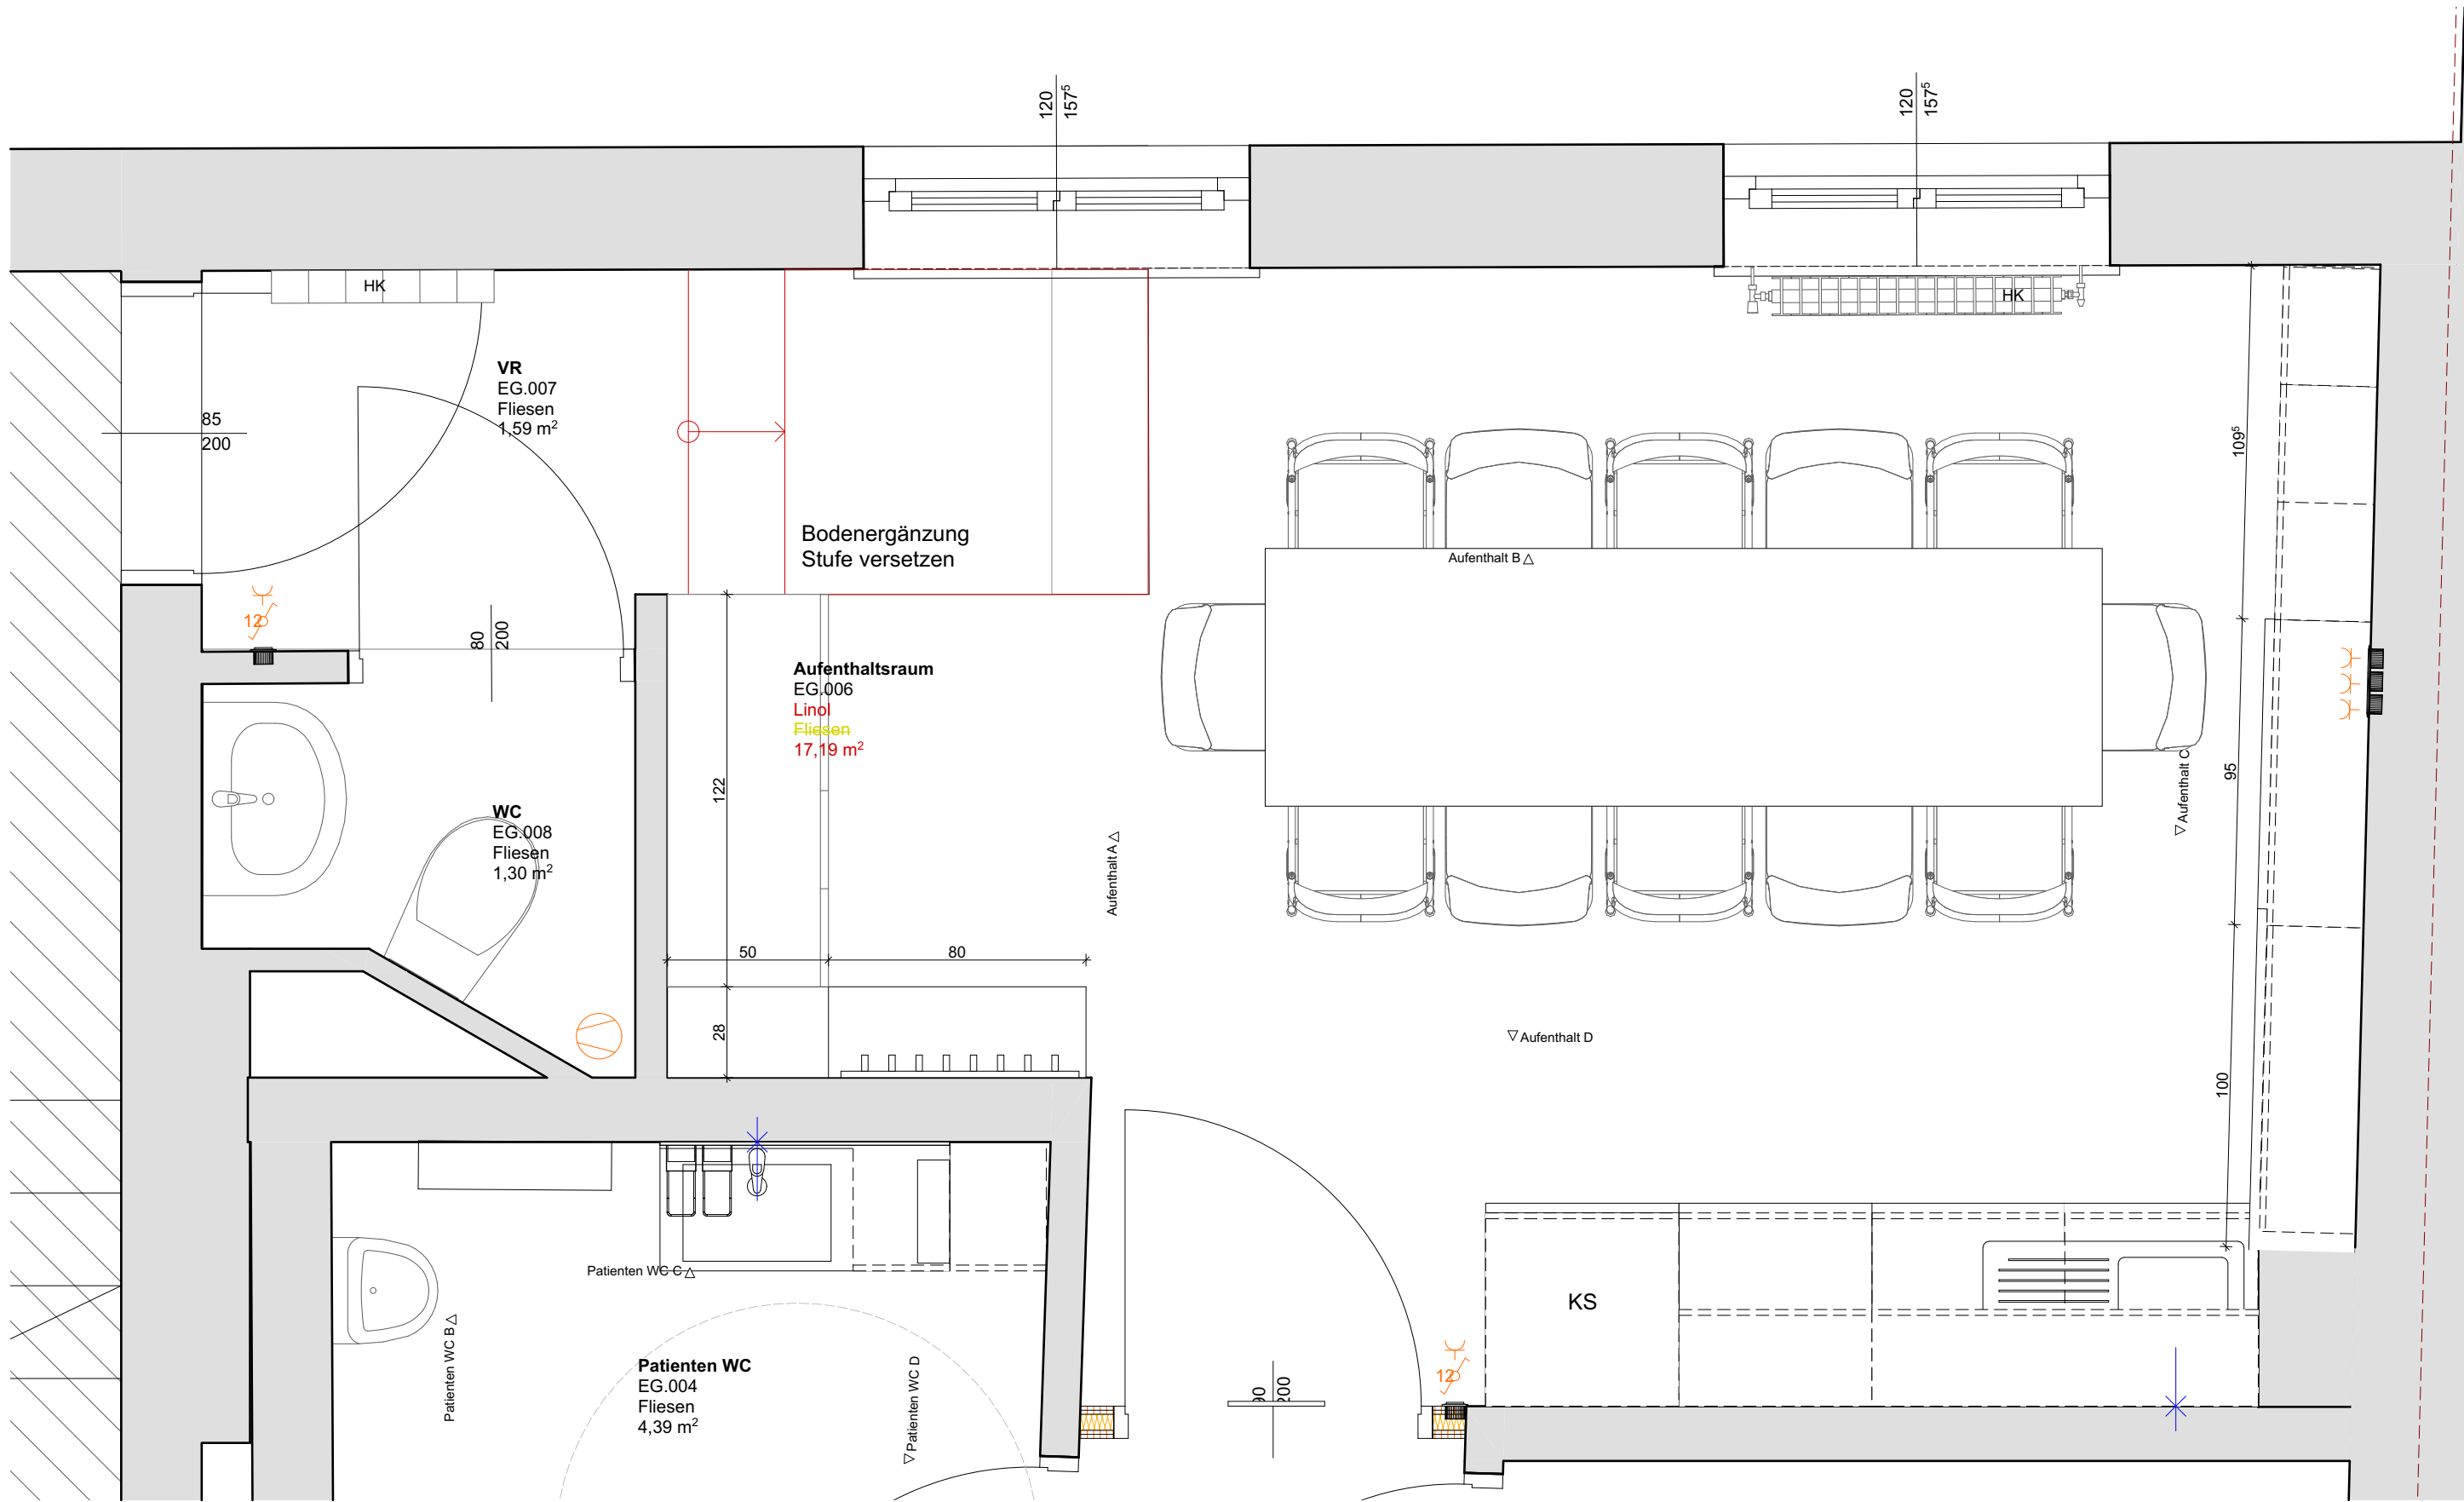

GR - Aufenthaltsraum

1:20

BAUVORHABEN:  
**PVE Meidling - Umbau und  
Einrichtungsplanung**

AUFTRAGGEBER  
PVE Meidling  
Dr. Klaus Klapper | Dr. Elisabeth Grolig  
Eichenstraße 48-54  
1120 Wien

ARCHITEKT:  
Architekt DI Herbert Peter  
Staatlich befugter u. beeideter Ziviltechniker  
T: +43 699 115 30030  
Capistrangasse 5/61, 1060 Wien  
e-mail: h.peter@europroject.com



PLAN:  
**EG.006.1  
GR\_Aufenthaltsraum**

PROJEKT-NR:  
**463**  
GEZ.:  
HP

DATUM:  
19.02.26  
MASSSTAB:  
**M=1:20**



| EG.006_Aufenthaltsraum |                 |        |              |        |        |
|------------------------|-----------------|--------|--------------|--------|--------|
| Raum Nr.               | Raumname        | Gewerk | Position     | Anzahl | Objekt |
| EG.006                 |                 |        |              |        |        |
|                        | Aufenthaltsraum | ---    | H-Paneel-599 | 2      | ---    |
|                        | Aufenthaltsraum | ---    | H-Paneel-600 | 4      | ---    |

|  |                 |                   |              |   |                   |
|--|-----------------|-------------------|--------------|---|-------------------|
|  | Aufenthaltsraum | <Nicht definiert> | H-Paneel-601 | 6 | <Nicht definiert> |
|--|-----------------|-------------------|--------------|---|-------------------|

|  |                 |             |           |   |       |
|--|-----------------|-------------|-----------|---|-------|
|  | Aufenthaltsraum | Ausstattung | AUS.04    | 1 | Uhr   |
|  | Aufenthaltsraum | Ausstattung | Pos.06.05 | 1 | Spind |

|  |                 |         |    |   |                      |
|--|-----------------|---------|----|---|----------------------|
|  | Aufenthaltsraum | Elektro | EL | 1 | Fluchtweg Leuchten   |
|  | Aufenthaltsraum | Elektro | EL | 1 | Schalter + Steckdose |
|  | Aufenthaltsraum | Elektro | EL | 1 | Steckdose dreifach   |
|  | Aufenthaltsraum | Elektro | EL | 2 | Deckenleuchte        |
|  | Aufenthaltsraum | Elektro | EL | 2 | Lichtauslass Decke   |

|  |                 |          |              |   |                                          |
|--|-----------------|----------|--------------|---|------------------------------------------|
|  | Aufenthaltsraum | Tischler | Pos.06.01.01 | 3 | Unterschrank mit 4 Schubladen            |
|  | Aufenthaltsraum | Tischler | Pos.06.01.02 | 1 | Unterschrank mit Waschbecken             |
|  | Aufenthaltsraum | Tischler | Pos.06.01.05 | 1 | Kühlschrank                              |
|  | Aufenthaltsraum | Tischler | Pos.06.01.06 | 1 | Oberschrank Tür Rechts                   |
|  | Aufenthaltsraum | Tischler | Pos.06.01.07 | 1 | Mikrowelle                               |
|  | Aufenthaltsraum | Tischler | Pos.06.01.08 | 1 | Oberschrank Tür Rechts                   |
|  | Aufenthaltsraum | Tischler | Pos.06.01.09 | 1 | Oberschrank 2-flügelig                   |
|  | Aufenthaltsraum | Tischler | Pos.06.02    | 1 | Kleiderhaken                             |
|  | Aufenthaltsraum | Tischler | Pos.06.03    | 1 | Schuhregal                               |
|  | Aufenthaltsraum | Tischler | Pos.06.04    | 1 | Schuhregal                               |
|  | Aufenthaltsraum | Tischler | Pos.06.06    | 1 | Tisch Ausziehbar Sozialraum              |
|  | Aufenthaltsraum | Tischler | Pos.06.09    | 2 | Unterschrank ohne Sockel für Klappstühle |
|  | Aufenthaltsraum | Tischler | Pos.06.10    | 2 | Oberschrank 2-flügelig                   |
|  | Aufenthaltsraum | Tischler | Pos.06.11    | 3 | Hochschrank                              |
|  | Aufenthaltsraum | Tischler | Pos.06.12    | 1 | Oberschrank 2-flügelig                   |

OBJEKTLISTE - Aufenthaltsraum

BAUVORHABEN:

PVE Meidling - Umbau und  
Einrichtungsplanung

AUFTRAGGEBER

PVE Meidling  
Dr. Klaus Klapper | Dr. Elisabeth Grolig

Eichenstraße 48-54  
1120 Wien

ARCHITEKT:

Architekt DI Herbert P e t e r  
Staatlich befugter u. beeideter Ziviltechniker


T: +43 699 115 30030  
Capistrangasse 5/61, 1060 Wien  
e-mail: h.peter@europroject.com



PLAN:


EG.006.2  
Objektliste\_Aufenthaltsraum

|                           |                          |
|---------------------------|--------------------------|
| PROJEKT-NR:<br><b>463</b> | DATUM:<br>19.02.26       |
| GEZ.:<br>HP               | MASSTAB:<br><b>M=1:1</b> |

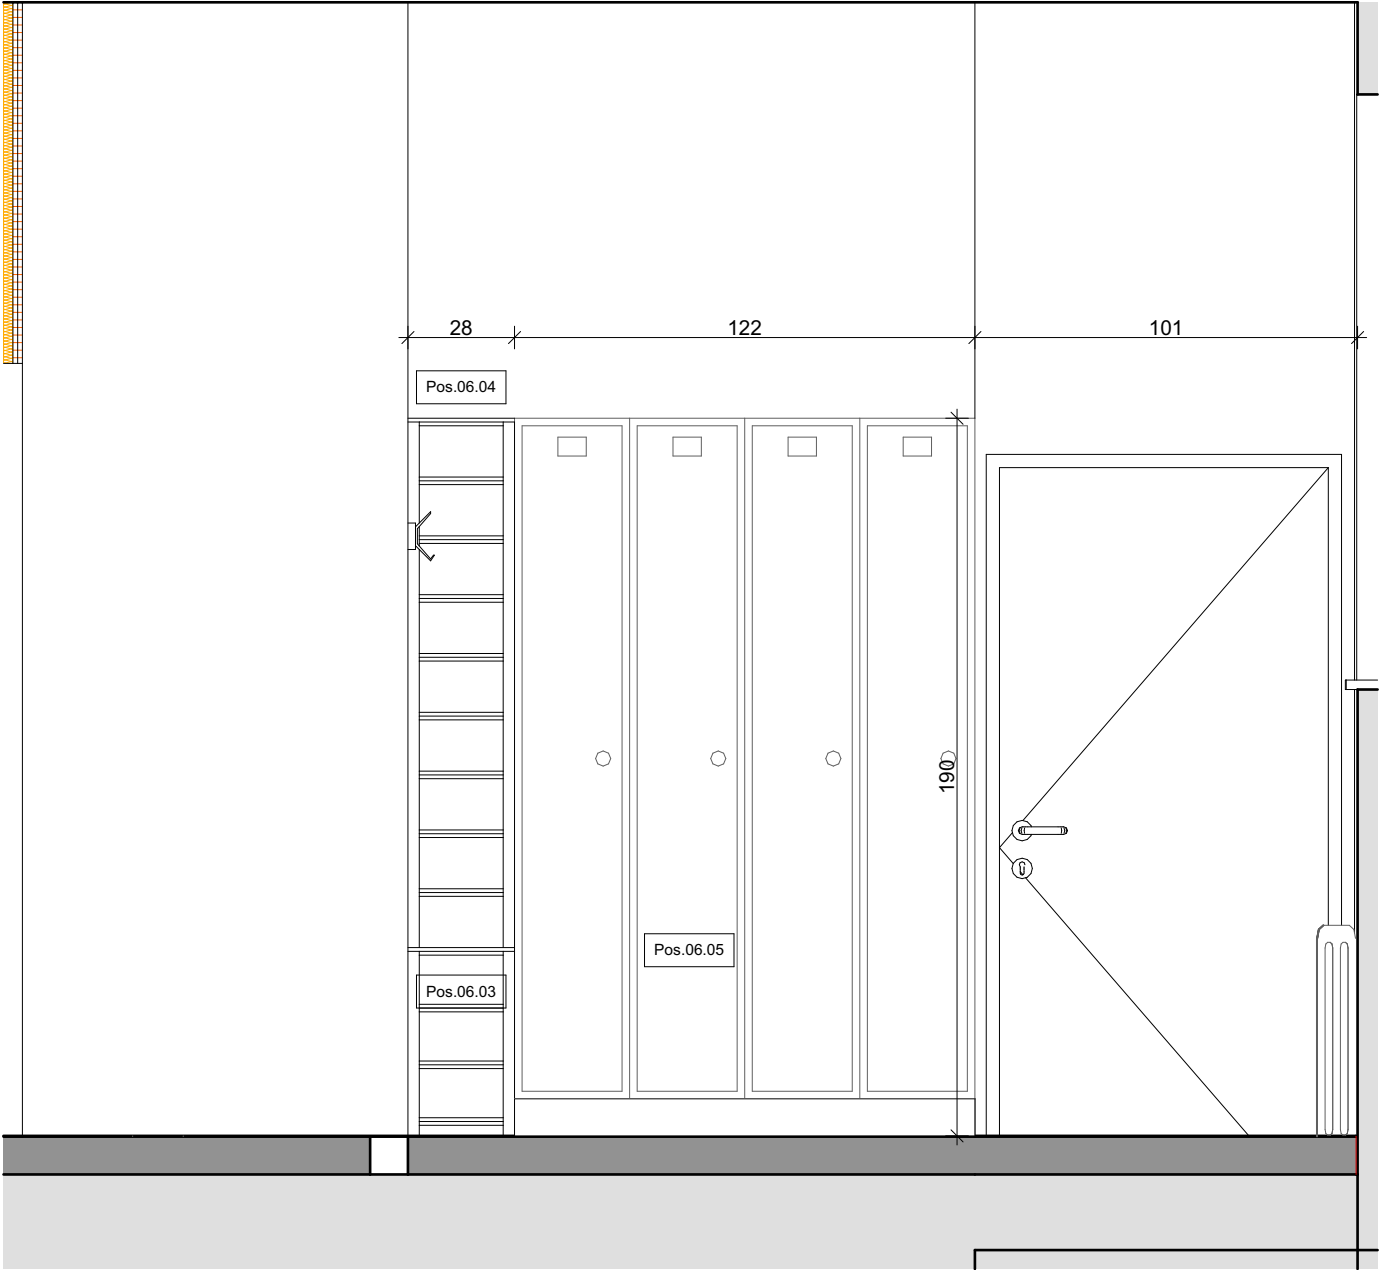

IA - Aufenthaltsraum - A

1:20

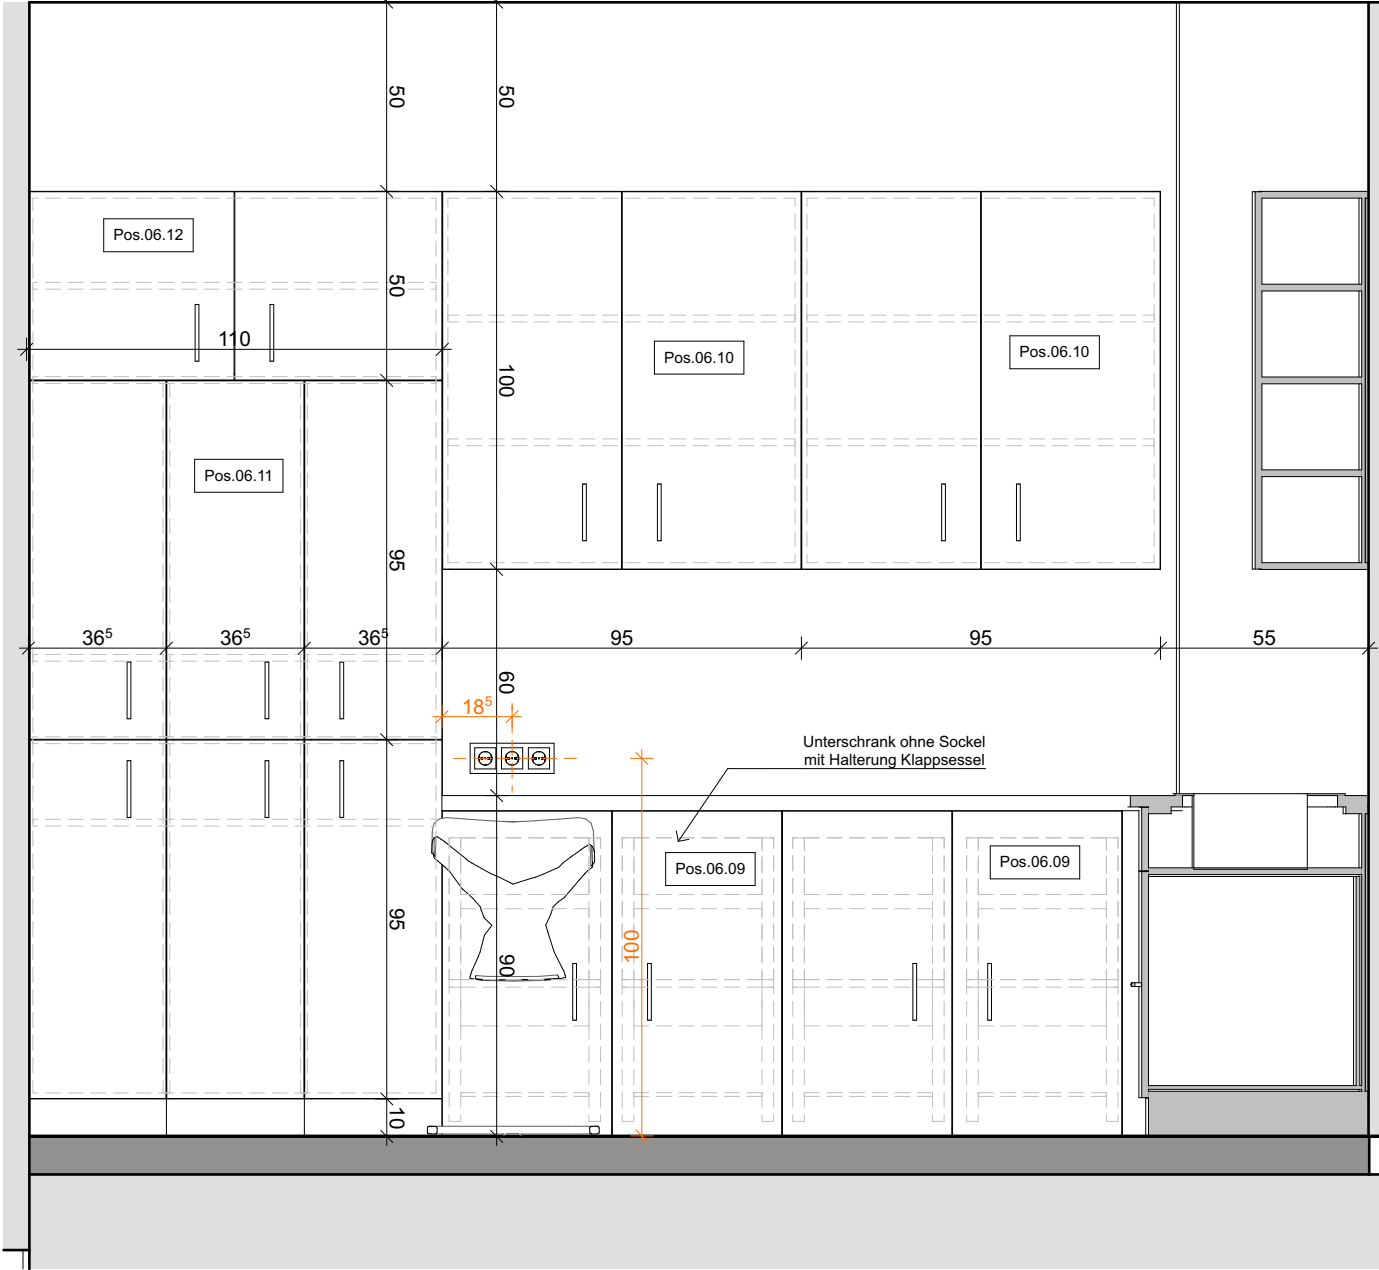

IA - Aufenthaltsraum - C

1:20

BAUVORHABEN:  
**PVE Meidling - Umbau und  
Einrichtungsplanung**

AUFTRAGGEBER  
PVE Meidling  
Dr. Klaus Klapper | Dr. Elisabeth Grolig  
Eichenstraße 48-54  
1120 Wien

ARCHITEKT:  
**Architekt DI Herbert Peter**  
Staatlich befugter u. beeideter Ziviltechniker  
T: +43 699 115 30030  
Capistrangasse 5/61, 1060 Wien  
e-mail: h.peter@europroject.com




PLAN:  
**EG.006.3  
IA\_Aufenthalt A+C**

PROJEKT-NR:  
**463**

GEZ.:  
HP

DATUM:  
19.02.26

MASSTAB:  
**M=1:20**

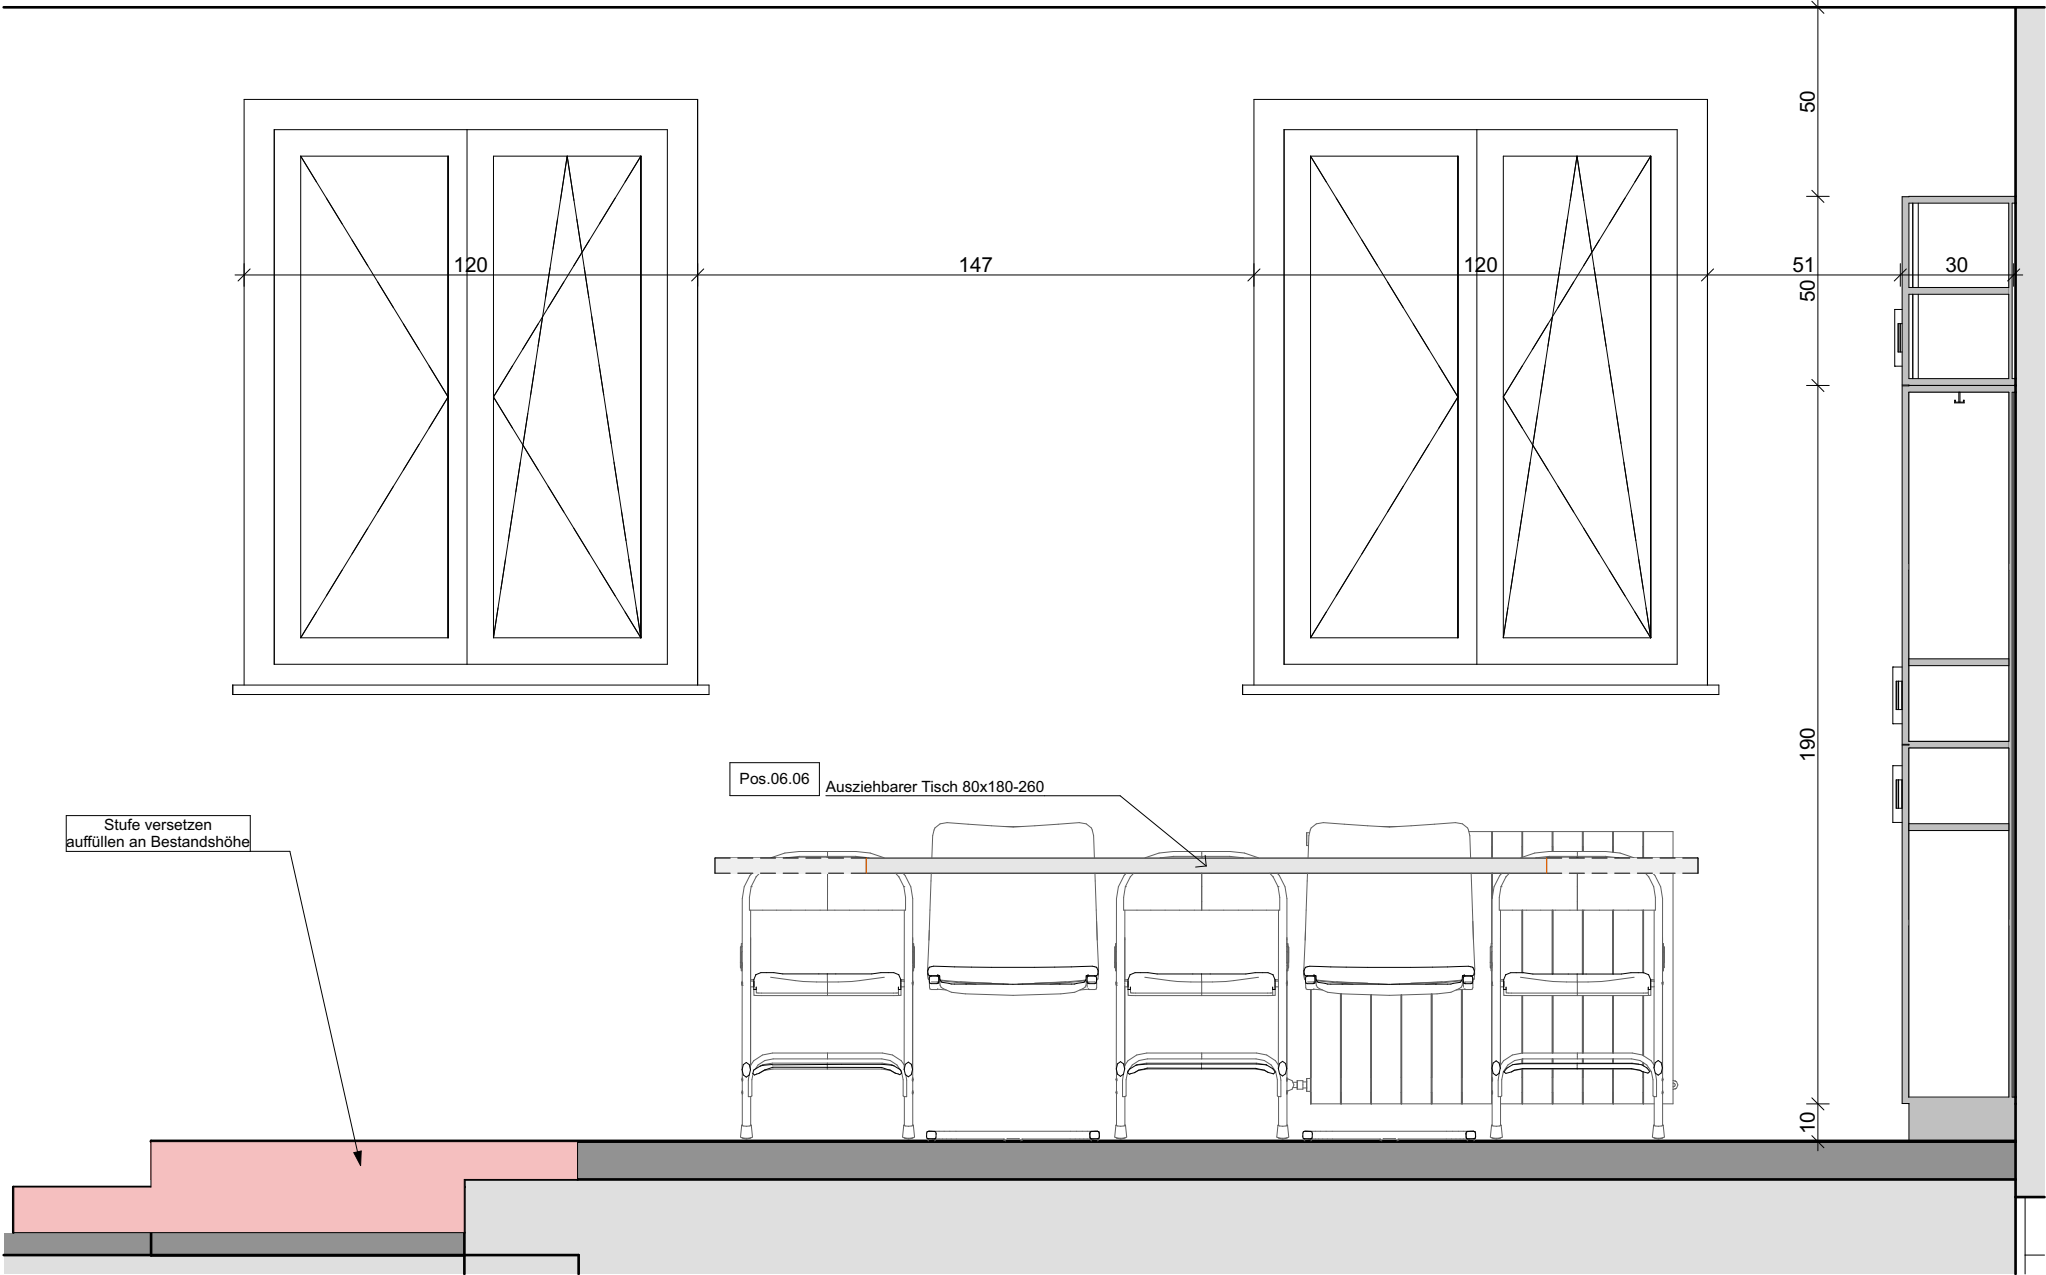

IA - Aufenthaltsraum - B

1:20

BAUVORHABEN:  
**PVE Meidling - Umbau und  
Einrichtungsplanung**

AUFTRAGGEBER  
PVE Meidling  
Dr. Klaus Klapper | Dr. Elisabeth Grolig  
Eichenstraße 48-54  
1120 Wien

ARCHITEKT:  
**Architekt DI Herbert Peter**  
Staatlich befugter u. beeideter Ziviltechniker  
T: +43 699 115 30030  
Capistrangasse 5/61, 1060 Wien  
e-mail: h.peter@europroject.com



PLAN:  
**EG.006.4  
IA\_Aufenthalt B**


PROJEKT-NR:  
**463**

GEZ.:  
HP

DATUM:  
19.02.26

MASSTAB:  
**M=1:20**

Elektro Küche mit Elektriker absprechen!

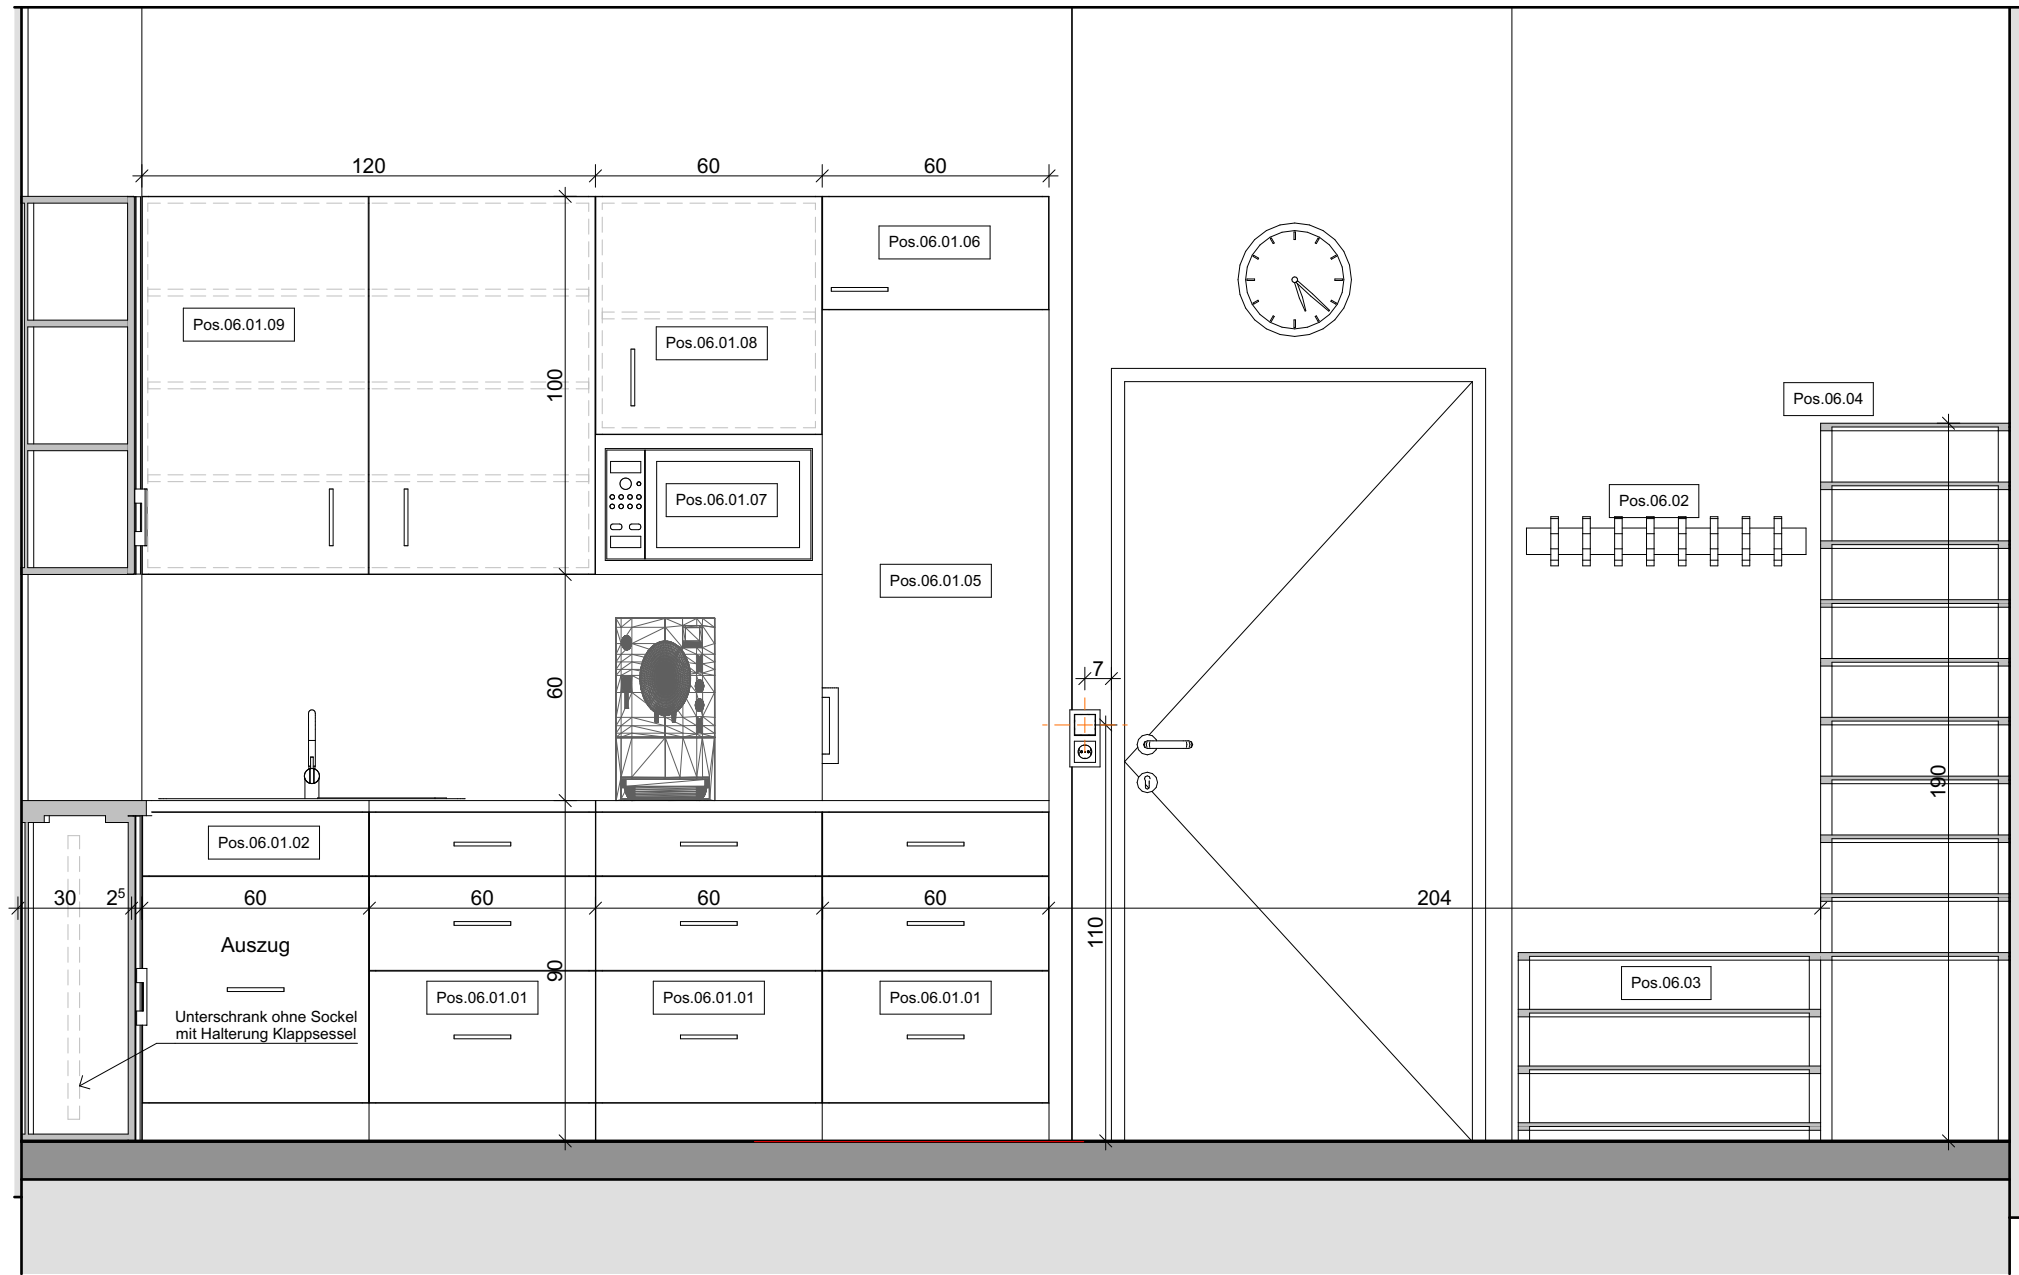

IA - Aufenthaltsraum - D

1:20

BAUVORHABEN:  
**PVE Meidling - Umbau und  
Einrichtungsplanung**

AUFTRAGGEBER  
PVE Meidling  
Dr. Klaus Klapper | Dr. Elisabeth Grolig  
Eichenstraße 48-54  
1120 Wien

ARCHITEKT:  
**Architekt DI Herbert Peter**  
Staatlich befugter u. beeideter Ziviltechniker  
T: +43 699 115 30030  
Capistrangasse 5/61, 1060 Wien  
e-mail: h.peter@europroject.com





PLAN:  
**EG.006.5  
IA\_Aufenthalt D**

PROJEKT-NR:  
**463**

GEZ.:  
HP

DATUM:  
19.02.26

MASSTAB:  
**M=1:20**

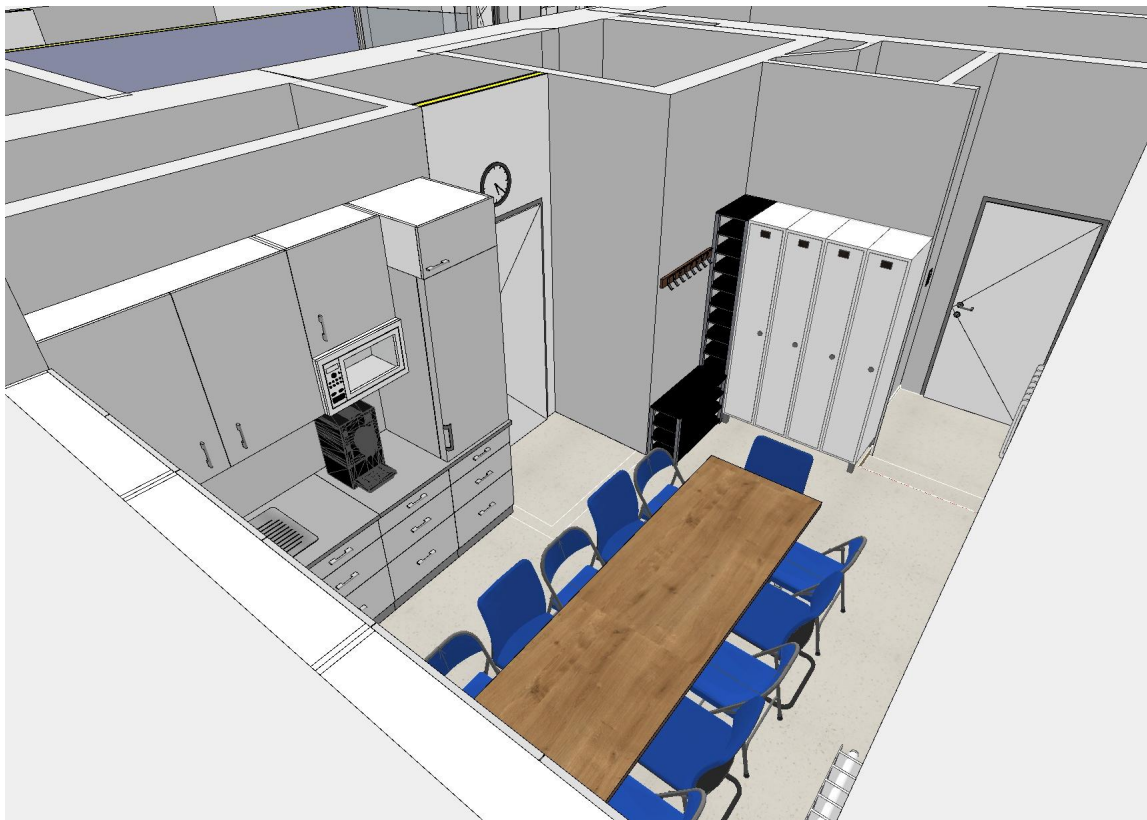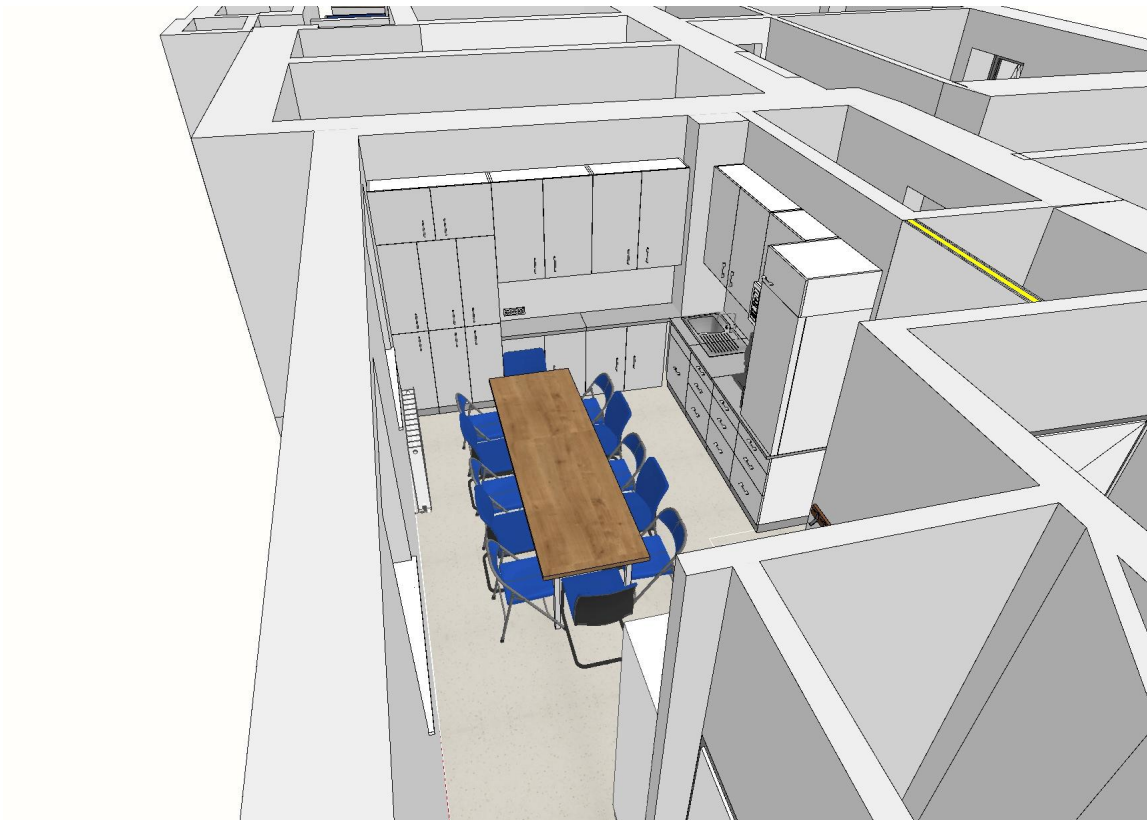

BAUVORHABEN:

**PVE Meidling - Umbau und  
Einrichtungsplanung**

AUFTRAGGEBER

PVE Meidling  
Dr. Klaus Klapper | Dr. Elisabeth Grolig  
Eichenstraße 48-54  
1120 Wien

ARCHITEKT:

Architekt DI Herbert Peter  
Staatlich befugter u. beeideter Ziviltechniker  
T: +43 699 115 30030  
Capistrangasse 5/61, 1060 Wien  
e-mail: h.peter@europroject.com



PLAN:

EG.006.6  
**Aufenthalt 3D**

PROJEKT-NR:  
**463**

GEZ.:  
HP

DATUM:  
19.02.26

MASSSTAB:  
M=



| EG.009 Raumbuch_EG.009_Infusion |          |                |          |        |                               |
|---------------------------------|----------|----------------|----------|--------|-------------------------------|
| Raum Nr.                        | Raumname | Gewerk         | Position | Anzahl | Objekt                        |
| EG.009                          |          |                |          |        |                               |
|                                 | Infusion | Ausst. Medtech | AUS.07   | 2      | Seifen/Desinfektions Spender  |
|                                 | Infusion | Ausst. Medtech | AUS.15   | 3      | Infusionsständer Tischmontage |
|                                 | Infusion | Ausst. Medtech | Bestand  | 1      | Infusionsständer mobil        |
|                                 | Infusion | Ausst. Medtech | Bestand  | 1      | Untersuchungsliege            |

|  |          |             |        |   |                 |
|--|----------|-------------|--------|---|-----------------|
|  | Infusion | Ausstattung | AUS.00 | 1 | Kleiderhaken    |
|  | Infusion | Ausstattung | AUS.04 | 1 | Uhr             |
|  | Infusion | Ausstattung | AUS.08 | 1 | Handtuchspender |
|  | Infusion | Ausstattung | AUS.13 | 8 | Stuhl Infusion  |

|  |          |         |    |   |                                     |
|--|----------|---------|----|---|-------------------------------------|
|  | Infusion | Elektro | EL | 1 | Brandmelder                         |
|  | Infusion | Elektro | EL | 1 | Fluchtweg Leuchten                  |
|  | Infusion | Elektro | EL | 1 | Schalter + Steckdose                |
|  | Infusion | Elektro | EL | 1 | Steckdose dreifach                  |
|  | Infusion | Elektro | EL | 1 | Steckdose vierfach                  |
|  | Infusion | Elektro | EL | 1 | Steckerleiste Schreibtisch in Möbel |
|  | Infusion | Elektro | EL | 1 | Stromauslass Deckenklimagerät       |
|  | Infusion | Elektro | EL | 4 | Deckenleuchte                       |
|  | Infusion | Elektro | EL | 4 | Lichtauslass Decke                  |
|  | Infusion | Elektro | EL | 5 | Steckdose doppelt                   |


|  |          |    |    |   |            |
|--|----------|----|----|---|------------|
|  | Infusion | IT | IT | 1 | Bildschirm |
|  | Infusion | IT | IT | 1 | Tastatur   |

|  |          |       |      |   |                  |
|--|----------|-------|------|---|------------------|
|  | Infusion | Klima | HKLS | 1 | Deckenklimagerät |
|--|----------|-------|------|---|------------------|

|  |          |          |           |   |                                 |
|--|----------|----------|-----------|---|---------------------------------|
|  | Infusion | Tischler | MÖB.00.01 | 1 | Waschverbau 3 Teilig (45-60-45) |
|  | Infusion | Tischler | MÖB.03a   | 1 | Infusionsmöbel                  |
|  | Infusion | Tischler | MÖB.03b   | 2 | Infusionsmöbel                  |
|  | Infusion | Tischler | Pos.09.01 | 1 | Unterschrank mit 3 Schubladen   |
|  | Infusion | Tischler | Pos.09.02 | 1 | Unterschrank mit 3 Schubladen   |
|  | Infusion | Tischler | Pos.09.03 | 1 | Unterschrank Tür Rechts         |
|  | Infusion | Tischler | Pos.09.04 | 1 | Unterschrank mit Mülleinwurf    |
|  | Infusion | Tischler | Pos.09.05 | 2 | Oberschrank 2-flügelig          |
|  | Infusion | Tischler | Pos.09.06 | 1 | Oberschrank 2-flügelig          |
|  | Infusion | Tischler | Pos.09.07 | 2 | Unterschrank mit 4 Schubladen   |
|  | Infusion | Tischler | Pos.09.09 | 2 | Oberschrank 2-flügelig          |
|  |          |          |           |   |                                 |

OBJEKTLISTE - Infusionsraum



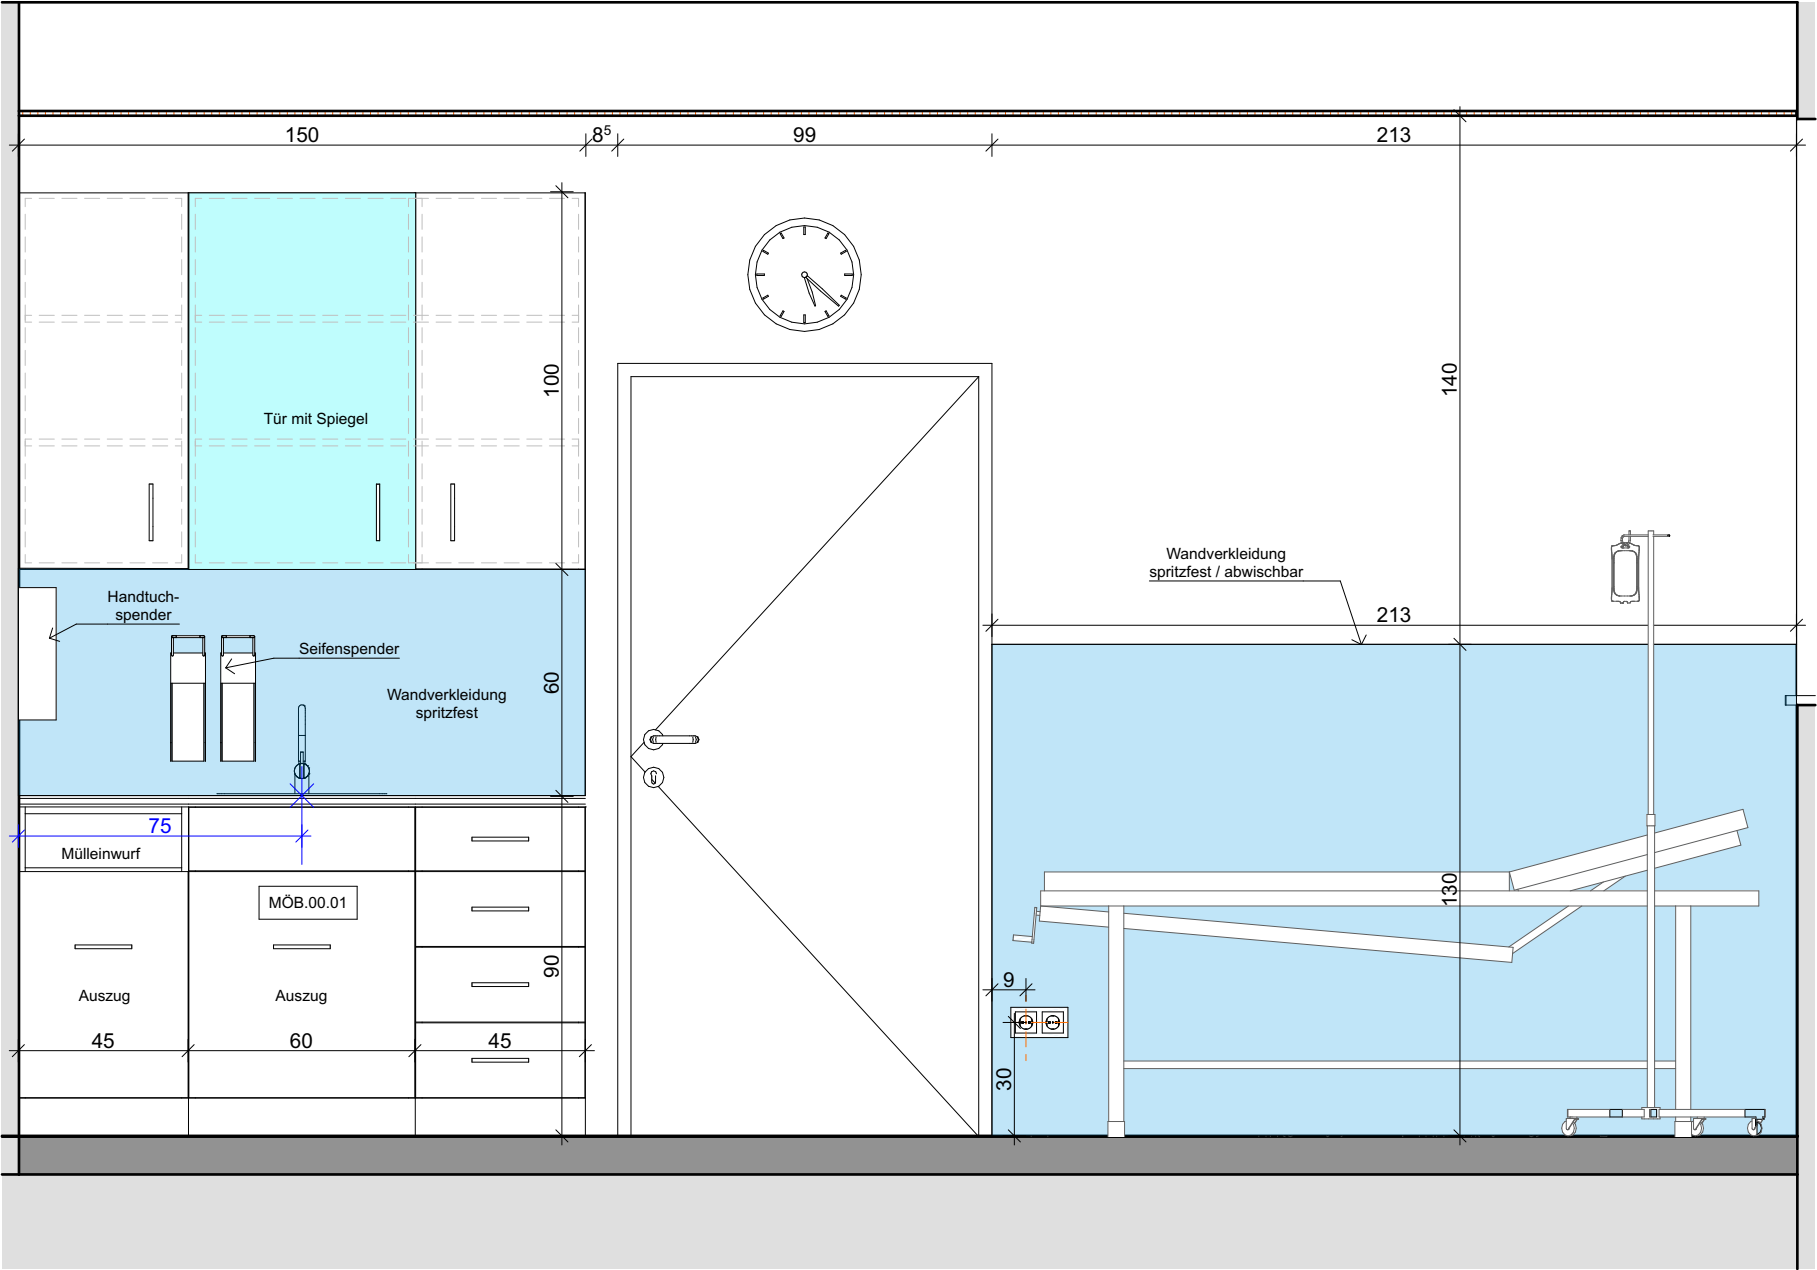

IA - Infusion - A

1:20

BAUVORHABEN:  
**PVE Meidling - Umbau und  
Einrichtungsplanung**


AUFTRAGGEBER  
PVE Meidling  
Dr. Klaus Klapper | Dr. Elisabeth Grolig  
Eichenstraße 48-54  
1120 Wien

ARCHITEKT:  
**Architekt DI Herbert Peter**  
Staatlich befugter u. beeideter Ziviltechniker  
T: +43 699 115 30030  
Capistrangasse 5/61, 1060 Wien  
e-mail: h.peter@europroject.com



PLAN:  
**EG.009.2  
IA\_Infusion A**

|                           |                           |
|---------------------------|---------------------------|
| PROJEKT-NR:<br><b>463</b> | DATUM:<br>19.02.26        |
| GEZ.:<br>HP               | MASSTAB:<br><b>M=1:20</b> |

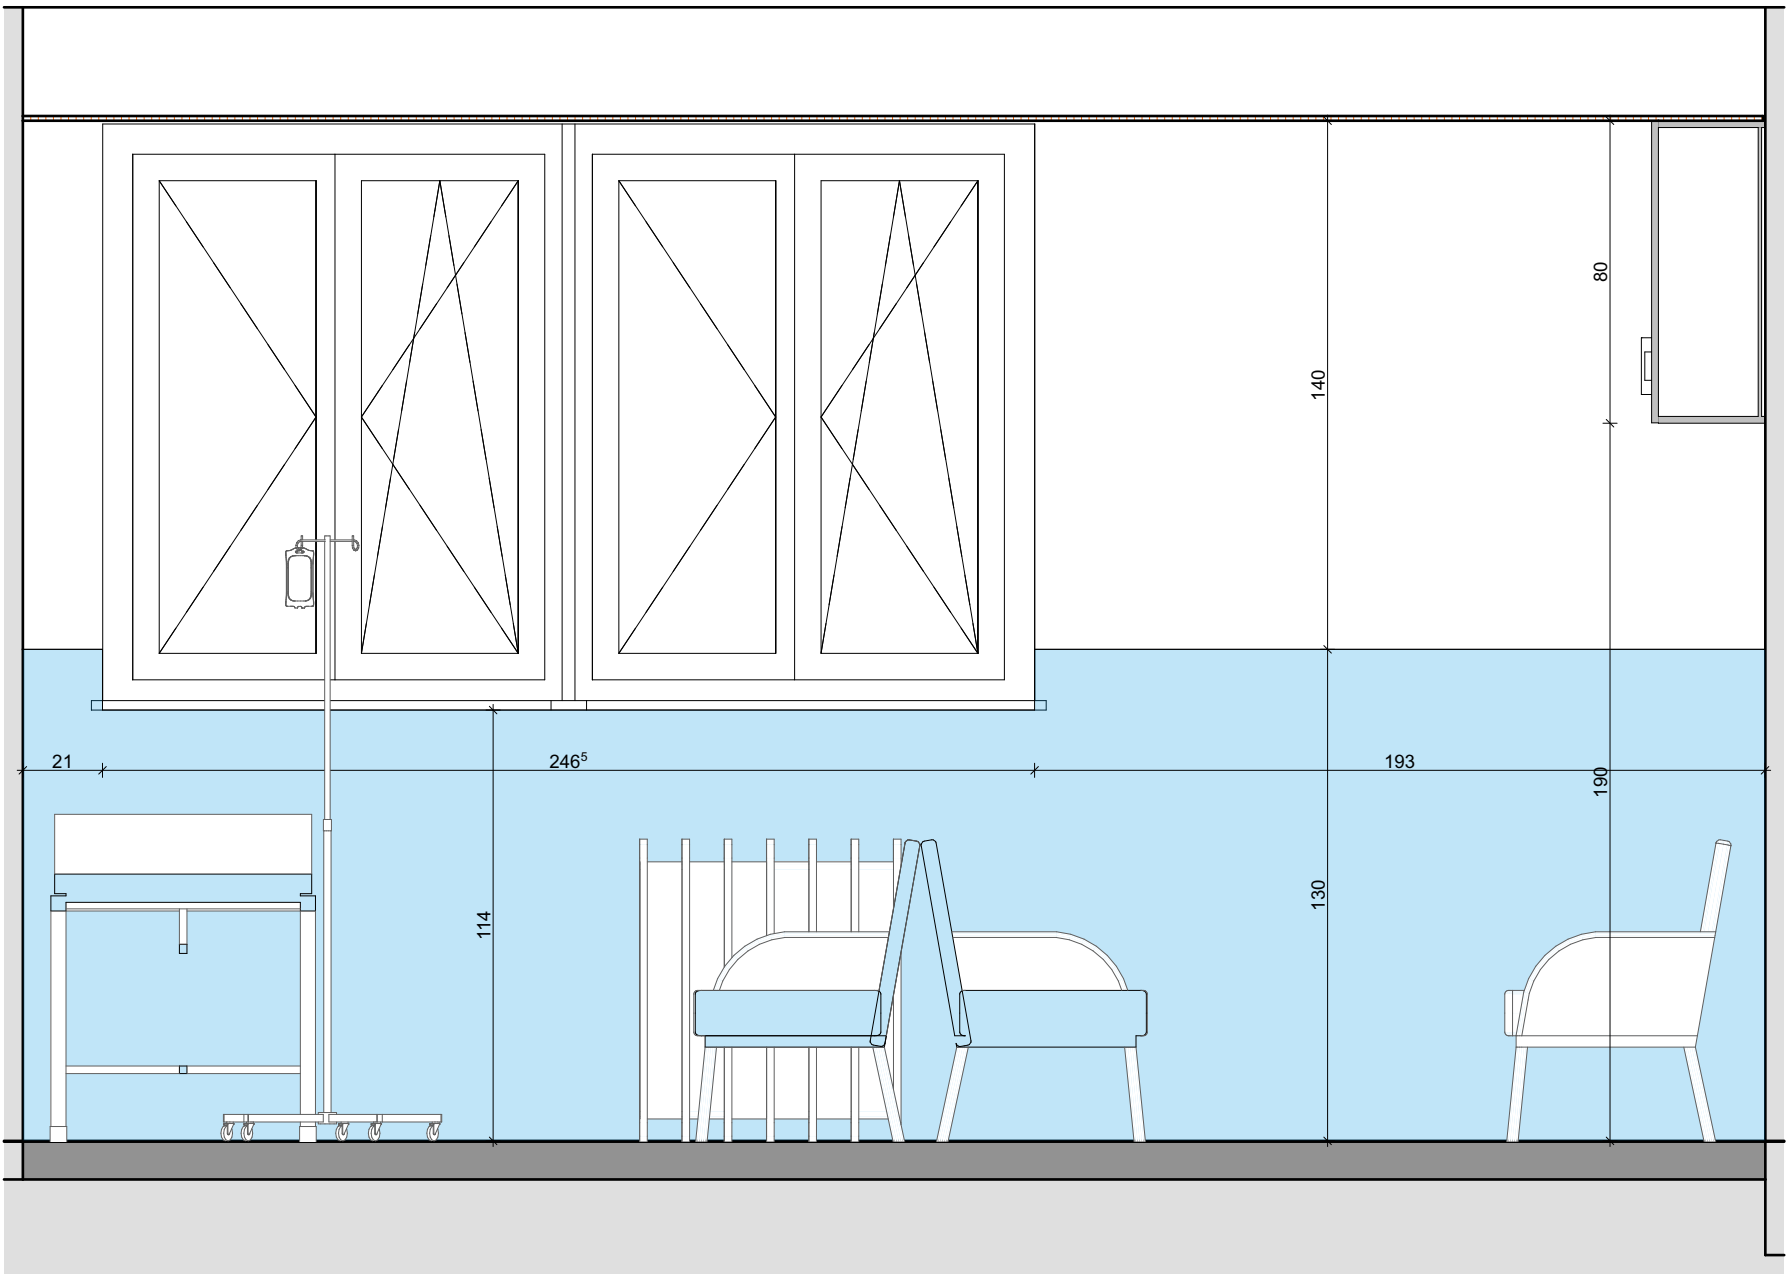

IA - Infusion - B

1:20

BAUVORHABEN:  
**PVE Meidling - Umbau und  
Einrichtungsplanung**

AUFTRAGGEBER  
PVE Meidling  
Dr. Klaus Klapper | Dr. Elisabeth Grolig  
Eichenstraße 48-54  
1120 Wien

ARCHITEKT:  
**Architekt DI Herbert Peter**  
Staatlich befugter u. beeideter Ziviltechniker  
T: +43 699 115 30030  
Capistrangasse 5/61, 1060 Wien  
e-mail: h.peter@europroject.com




PLAN:  
EG.009.3  
**IA\_Infusion B**

PROJEKT-NR:  
**463**

GEZ.:  
HP

DATUM:  
19.02.26

MASSTAB:  
**M=1:20**

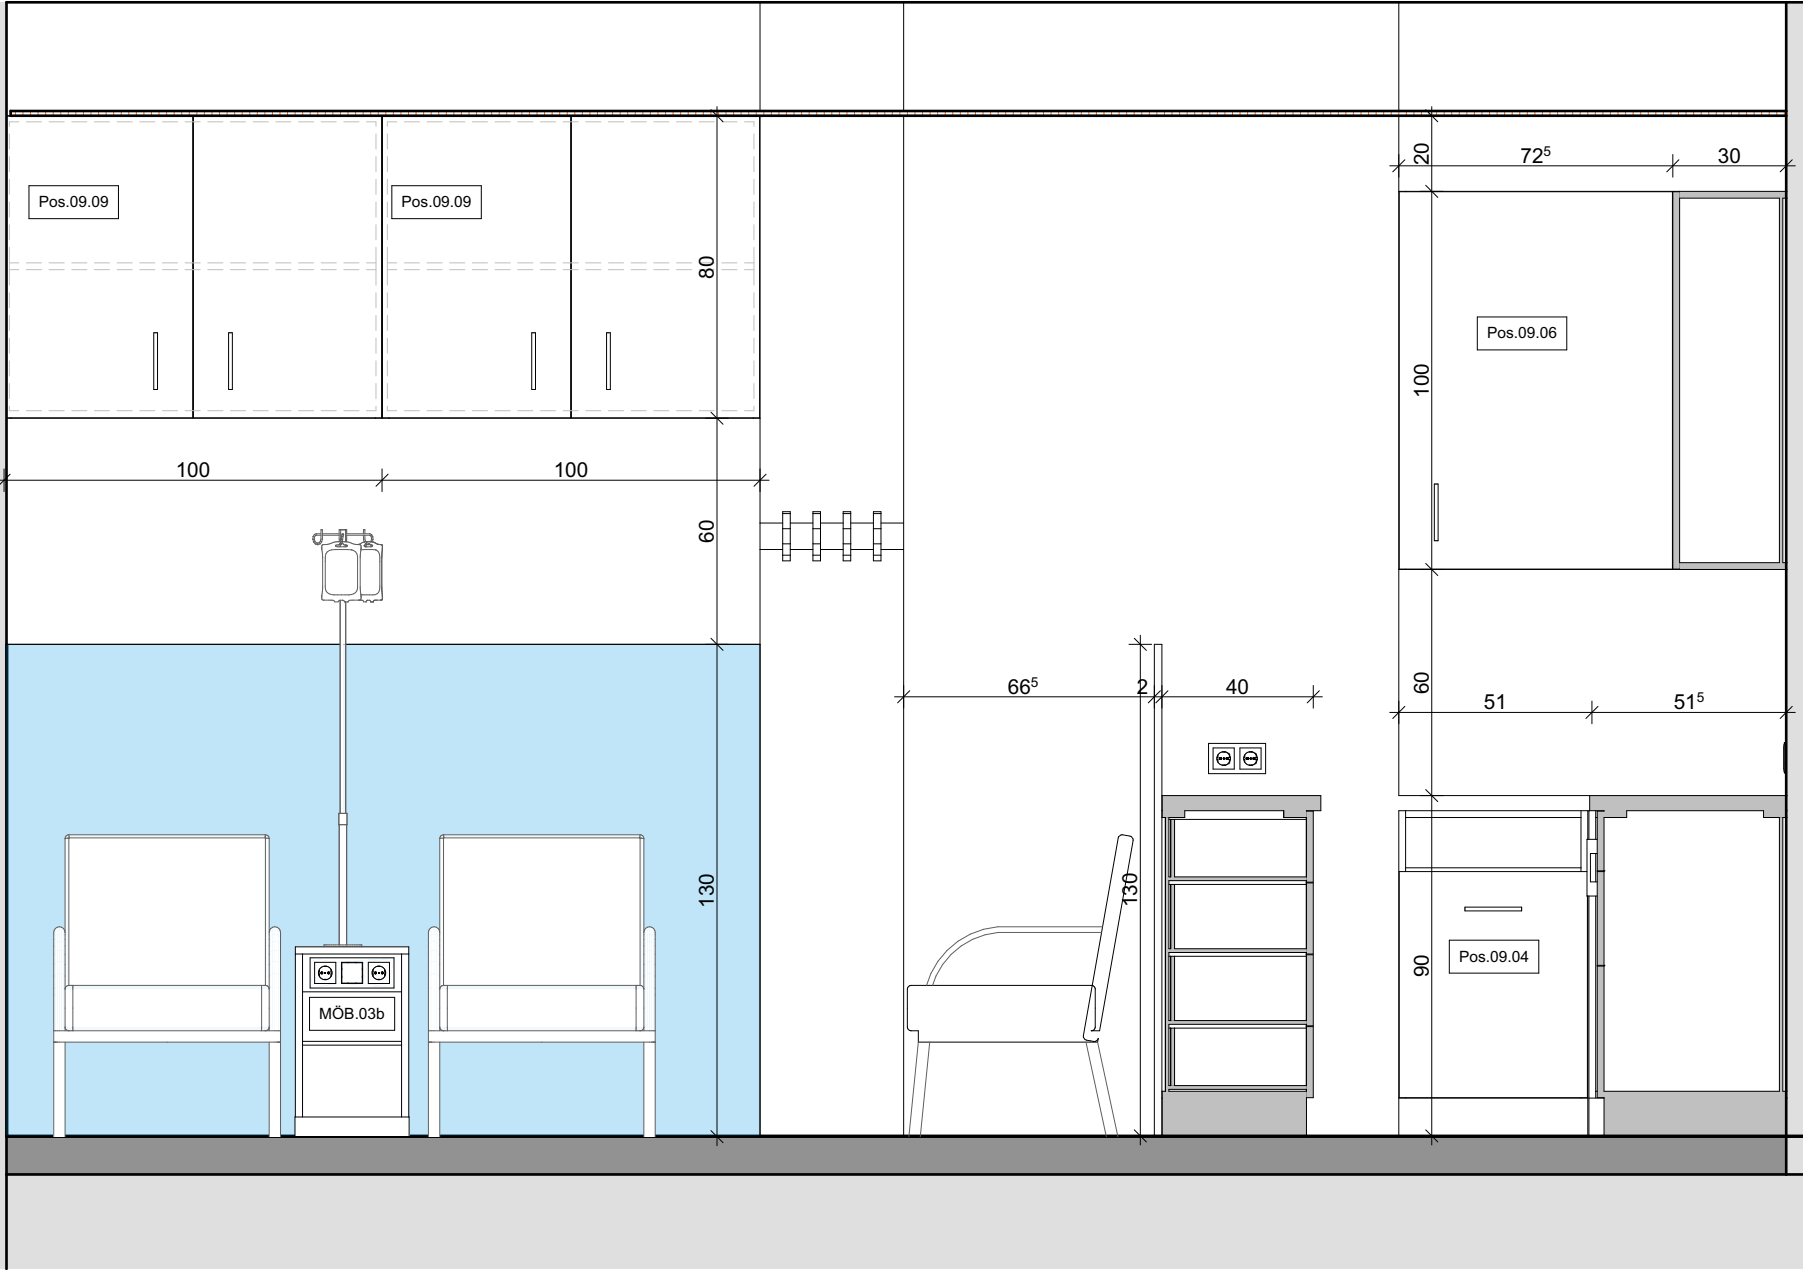

IA - Infusion - C

1:20

BAUVORHABEN:  
**PVE Meidling - Umbau und  
Einrichtungsplanung**

AUFTRAGGEBER  
PVE Meidling  
Dr. Klaus Klapper | Dr. Elisabeth Grolig  
Eichenstraße 48-54  
1120 Wien

ARCHITEKT:  
**Architekt DI Herbert Peter**  
Staatlich befugter u. beeideter Ziviltechniker  
T: +43 699 115 30030  
Capistrangasse 5/61, 1060 Wien  
e-mail: h.peter@europroject.com




PLAN:  
**EG.009.4  
IA\_Infusion C**

PROJEKT-NR:  
**463**

DATUM:  
19.02.26


GEZ.:  
HP

MASSTAB:  
**M=1:20**

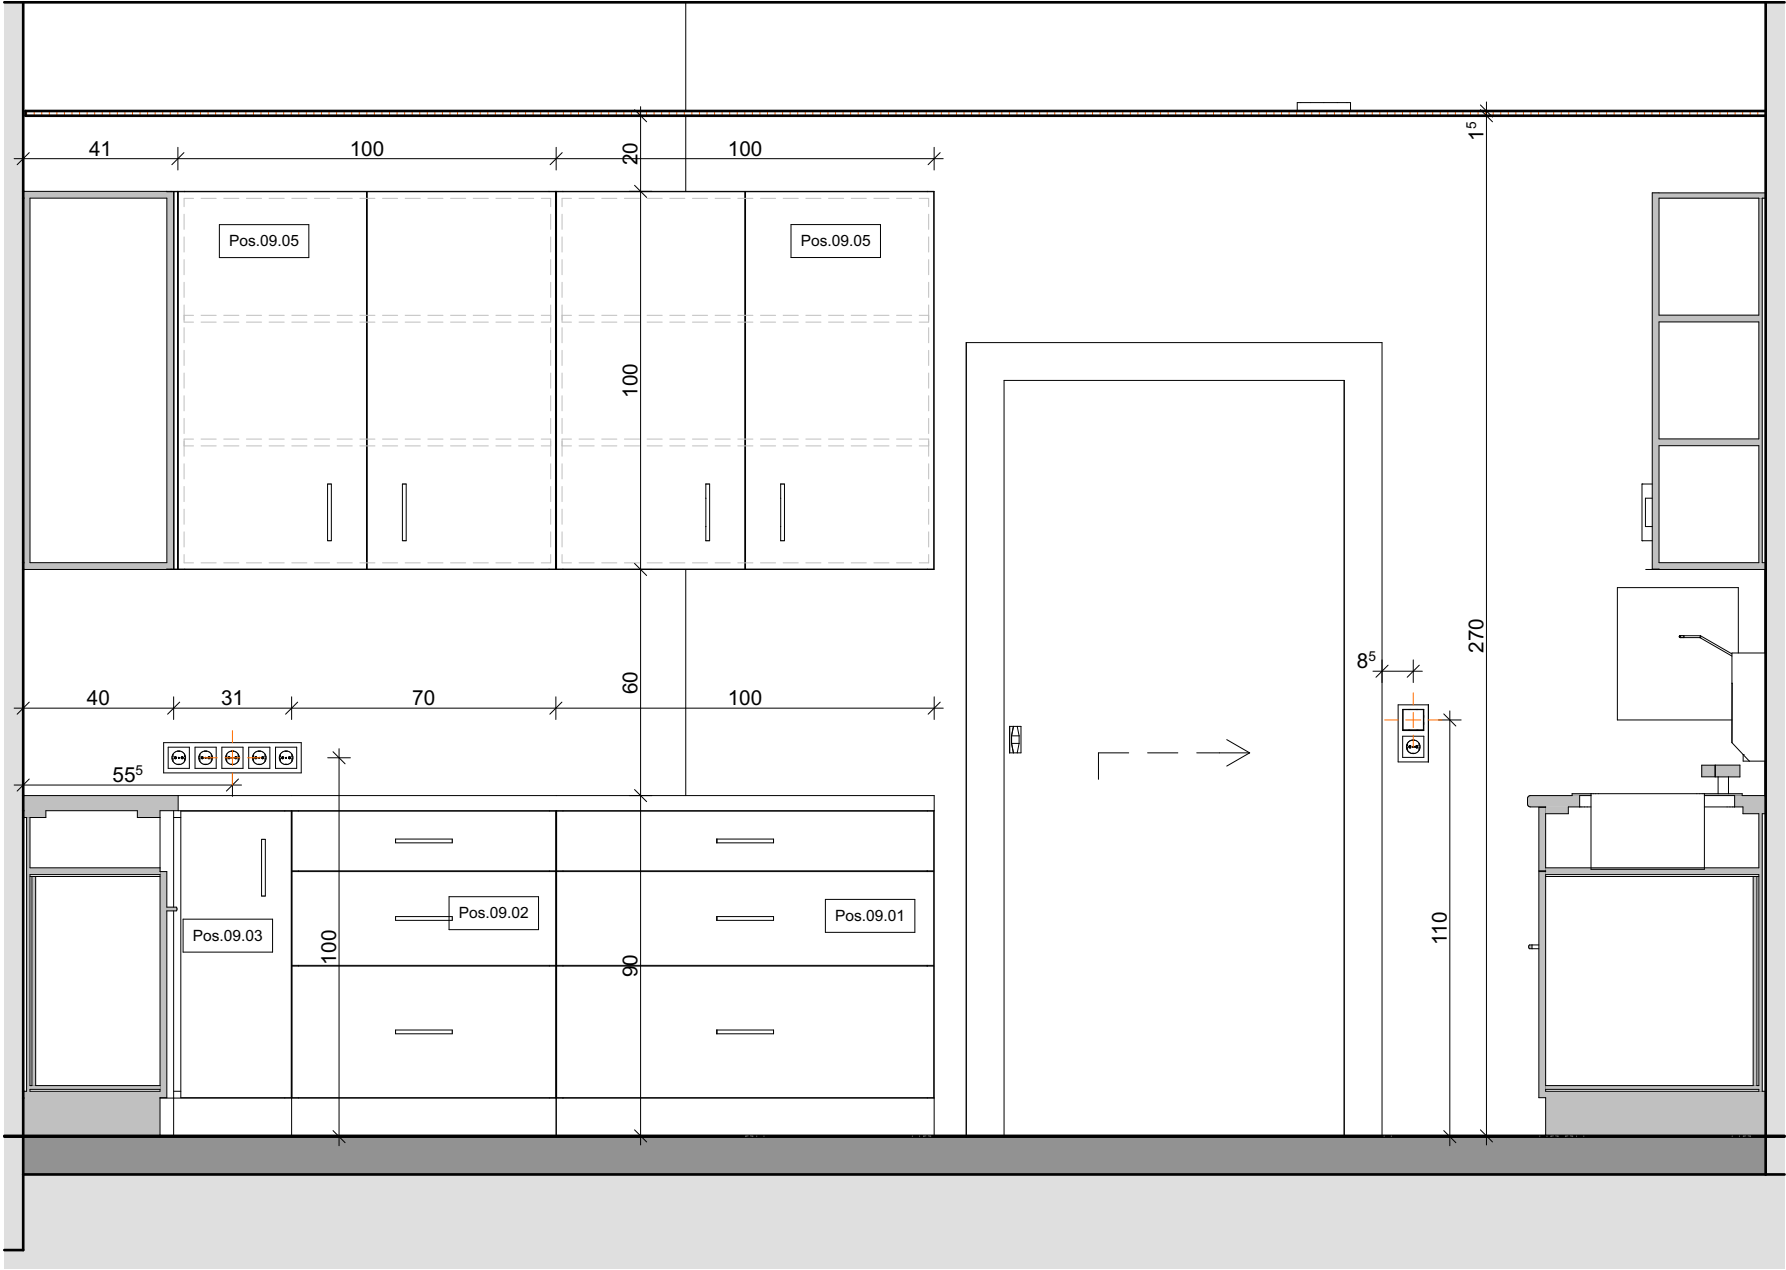

IA - Infusion - D

1:20

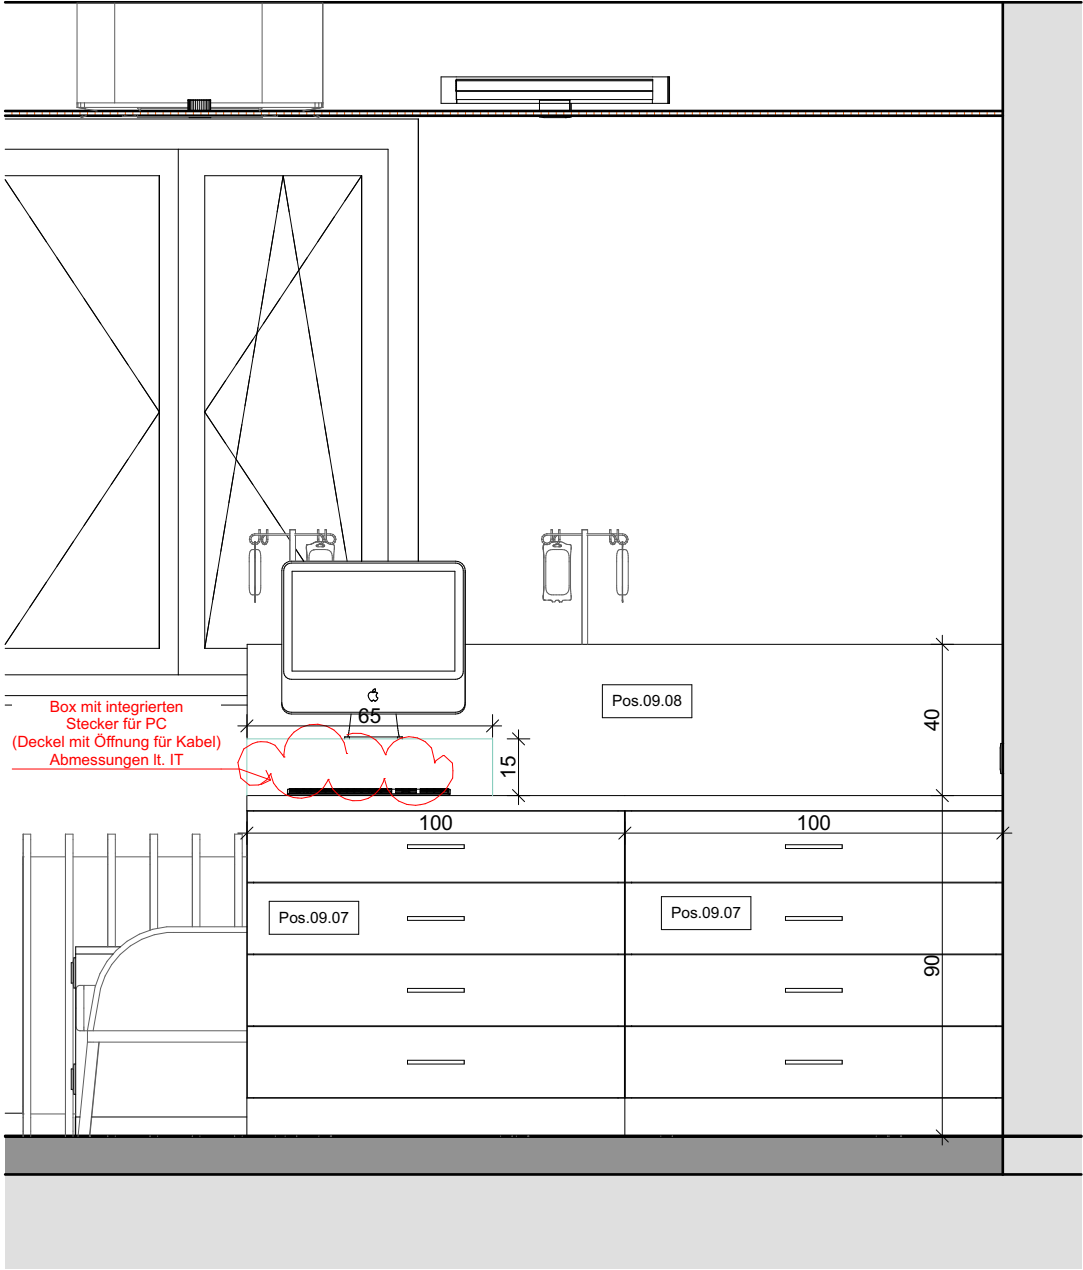

IA - Infusion - E

1:20

BAUVORHABEN:  
**PVE Meidling - Umbau und  
Einrichtungsplanung**

AUFTRAGGEBER  
PVE Meidling  
Dr. Klaus Klapper | Dr. Elisabeth Grolig  
Eichenstraße 48-54  
1120 Wien

ARCHITEKT:  
**Architekt DI Herbert Peter**  
Staatlich befugter u. beeideter Ziviltechniker  
T: +43 699 115 30030  
Capistrangasse 5/61, 1060 Wien  
e-mail: h.peter@europroject.com




PLAN:  
**EG.009.5  
IA\_Infusion D + E**

PROJEKT-NR:  
**463**


DATUM:  
19.02.26

GEZ.:  
HP

MASSSTAB:  
**M=1:20**

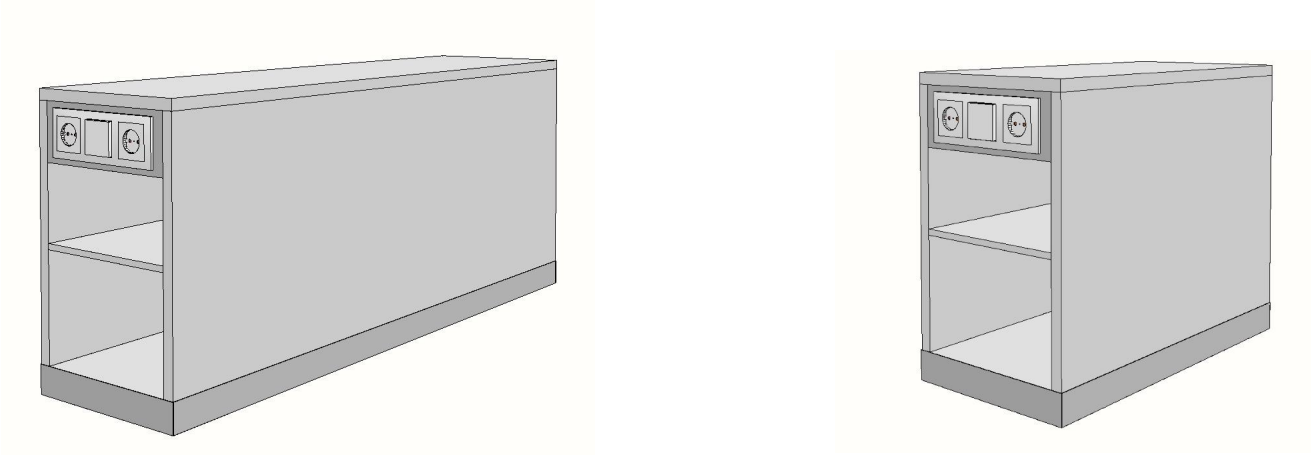


3D-Ansichten

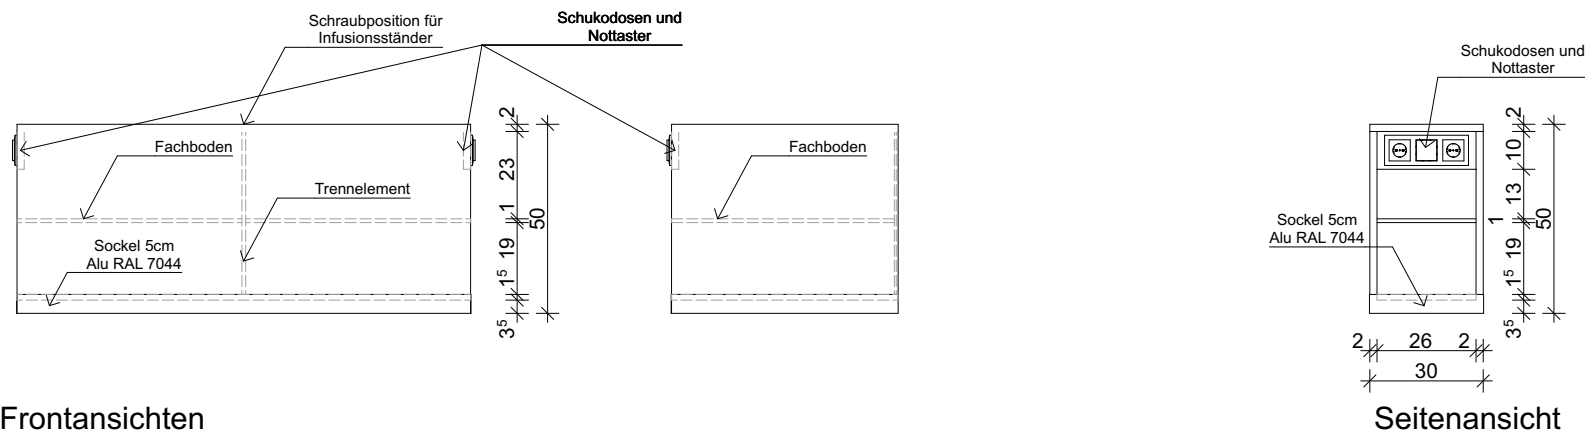

Frontansichten

Seitenansicht

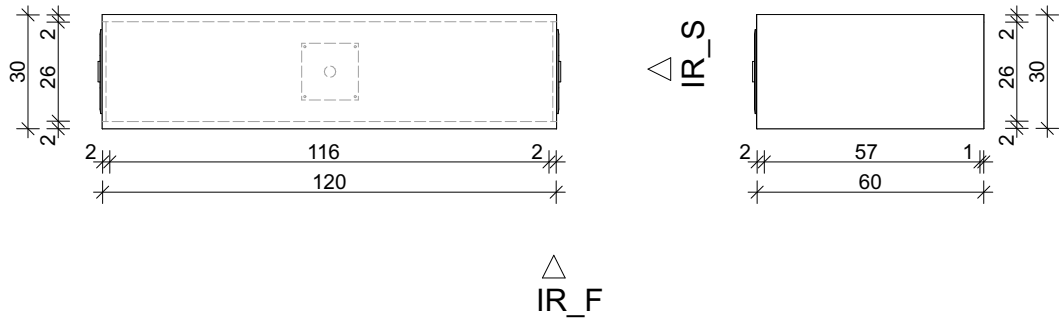

Grundrisse

BAUVORHABEN:  
**PVE Meidling - Umbau und  
Einrichtungsplanung**

AUFTRAGGEBER  
PVE Meidling  
Dr. Klaus Klapper | Dr. Elisabeth Grolig  
Eichenstraße 48-54  
1120 Wien

ARCHITEKT:  
**Architekt DI Herbert P e t e r**  
Staatlich befugter u. beeideter Ziviltechniker  
T: +43 699 115 30030  
Capistrangasse 5/61, 1060 Wien  
e-mail: h.peter@europroject.com



PLAN:  
**EG.009.6  
Regalmöbel Infusion**

PROJEKT-NR.:  
**463**  
GEZ.:  
HP  
DATUM:  
19.02.26  
MASSSTAB:  
**M=1:20**



BAUVORHABEN:

**PVE Meidling - Umbau und  
Einrichtungsplanung**

AUFTRAGGEBER

PVE Meidling  
Dr. Klaus Klapper | Dr. Elisabeth Grolig  
Eichenstraße 48-54  
1120 Wien

ARCHITEKT:

Architekt DI Herbert Peter  
Staatlich befugter u. beeideter Ziviltechniker  
T: +43 699 115 30030  
Capistrangasse 5/61, 1060 Wien  
e-mail: h.peter@europroject.com



PLAN:

EG.009.7  
**Infusion 3D**


PROJEKT-NR:  
**463**

GEZ.:  
HP

DATUM:  
19.02.26

MASSSTAB:  
M=



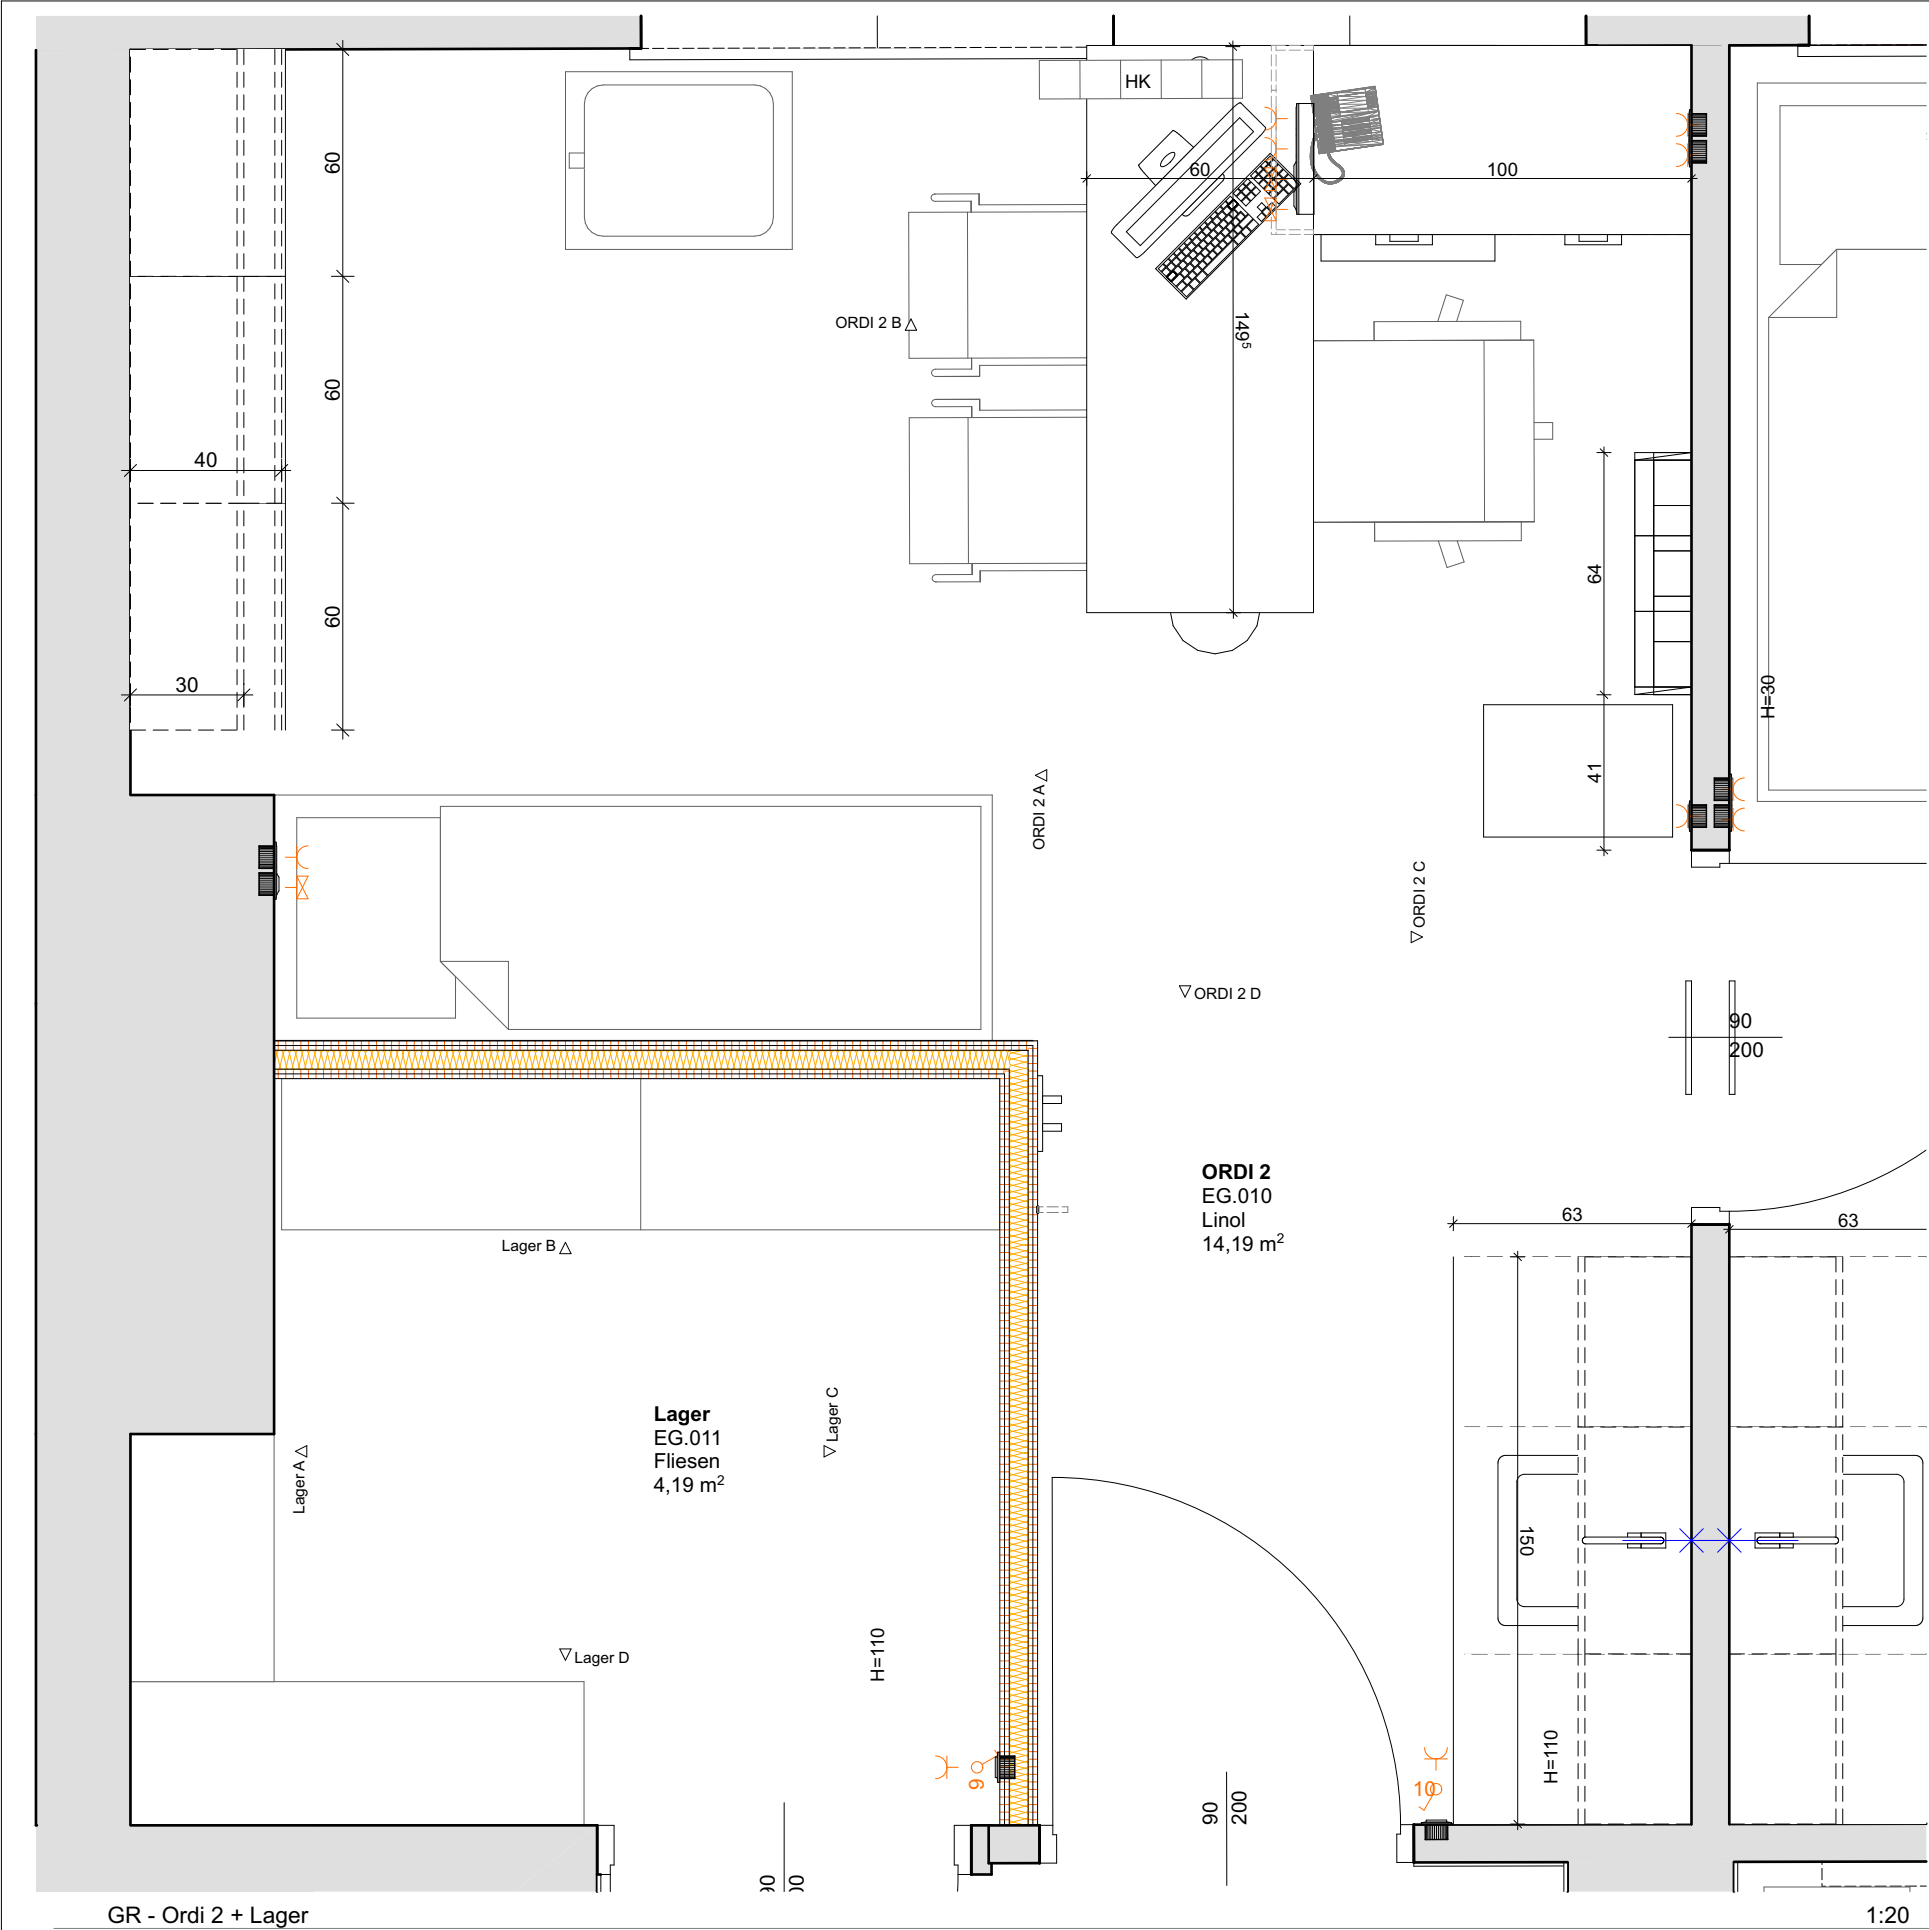

| EG.010 Raumbuch_EG.010_Ordi 2 |          |                |          |        |                              |
|-------------------------------|----------|----------------|----------|--------|------------------------------|
| Raum Nr.                      | Raumname | Gewerk         | Position | Anzahl | Objekt                       |
| EG.010                        |          |                |          |        |                              |
|                               | ORDI 2   | Ausst. Medtech | AUS.05   | 1      | Messgerät                    |
|                               | ORDI 2   | Ausst. Medtech | AUS.06   | 1      | Waage                        |
|                               | ORDI 2   | Ausst. Medtech | AUS.07   | 2      | Seifen/Desinfektions Spender |
|                               | ORDI 2   | Ausst. Medtech | Bestand  | 1      | Gerätewagen                  |
|                               | ORDI 2   | Ausst. Medtech | Bestand  | 1      | Untersuchungsliege           |

|  |        |             |        |   |                 |
|--|--------|-------------|--------|---|-----------------|
|  | ORDI 2 | Ausstattung | AUS.00 | 1 | Kleiderhaken    |
|  | ORDI 2 | Ausstattung | AUS.01 | 1 | Mistkübel       |
|  | ORDI 2 | Ausstattung | AUS.02 | 2 | Patientenstuhl  |
|  | ORDI 2 | Ausstattung | AUS.03 | 1 | Bürostuhl       |
|  | ORDI 2 | Ausstattung | AUS.04 | 1 | Uhr             |
|  | ORDI 2 | Ausstattung | AUS.08 | 1 | Handtuchspender |


|  |        |         |    |   |                                     |
|--|--------|---------|----|---|-------------------------------------|
|  | ORDI 2 | Elektro | EL | 1 | Brandmelder                         |
|  | ORDI 2 | Elektro | EL | 1 | Fluchtweg Leuchten                  |
|  | ORDI 2 | Elektro | EL | 1 | Schalter + Steckdose                |
|  | ORDI 2 | Elektro | EL | 1 | Steckerleiste Schreibtisch Wand?    |
|  | ORDI 2 | Elektro | EL | 1 | Steckerleiste Schreibtisch in Möbel |
|  | ORDI 2 | Elektro | EL | 1 | Stromauslass Deckenklimagerät       |
|  | ORDI 2 | Elektro | EL | 2 | Deckenleuchte                       |
|  | ORDI 2 | Elektro | EL | 2 | Lichtauslass Decke                  |
|  | ORDI 2 | Elektro | EL | 2 | Steckdose doppelt                   |

|  |        |    |    |   |            |
|--|--------|----|----|---|------------|
|  | ORDI 2 | IT | IT | 1 | Bildschirm |
|  | ORDI 2 | IT | IT | 1 | Drucker    |
|  | ORDI 2 | IT | IT | 1 | Tastatur   |
|  | ORDI 2 | IT | IT | 1 | Telefon    |

|  |        |       |      |   |                  |
|--|--------|-------|------|---|------------------|
|  | ORDI 2 | Klima | HKLS | 1 | Deckenklimagerät |
|--|--------|-------|------|---|------------------|

|  |        |          |            |   |                                       |
|--|--------|----------|------------|---|---------------------------------------|
|  | ORDI 2 | Tischler | MÖB.00.01  | 1 | Waschverbau 3 Teilig (45-60-45)       |
|  | ORDI 2 | Tischler | MÖB.01.01a | 1 | Schreibtisch 150x60                   |
|  | ORDI 2 | Tischler | MÖB.01.02a | 1 | Schreibtisch Sideboard 100x50         |
|  | ORDI 2 | Tischler | MÖB.02     | 1 | Schüttenbox                           |
|  | ORDI 2 | Tischler | Pos.10.01  | 1 | Unterschrank Schublade und Tür Links  |
|  | ORDI 2 | Tischler | Pos.10.01  | 1 | Unterschrank Schublade und Tür Rechts |
|  | ORDI 2 | Tischler | Pos.10.01  | 1 | Unterschrank mit 4 Schubladen         |
|  | ORDI 2 | Tischler | Pos.10.03  | 1 | Unterschrank Tür Links                |
|  | ORDI 2 | Tischler | Pos.10.03  | 2 | Unterschrank Tür Rechts               |

OBJEKTLISTE - Ordination 2

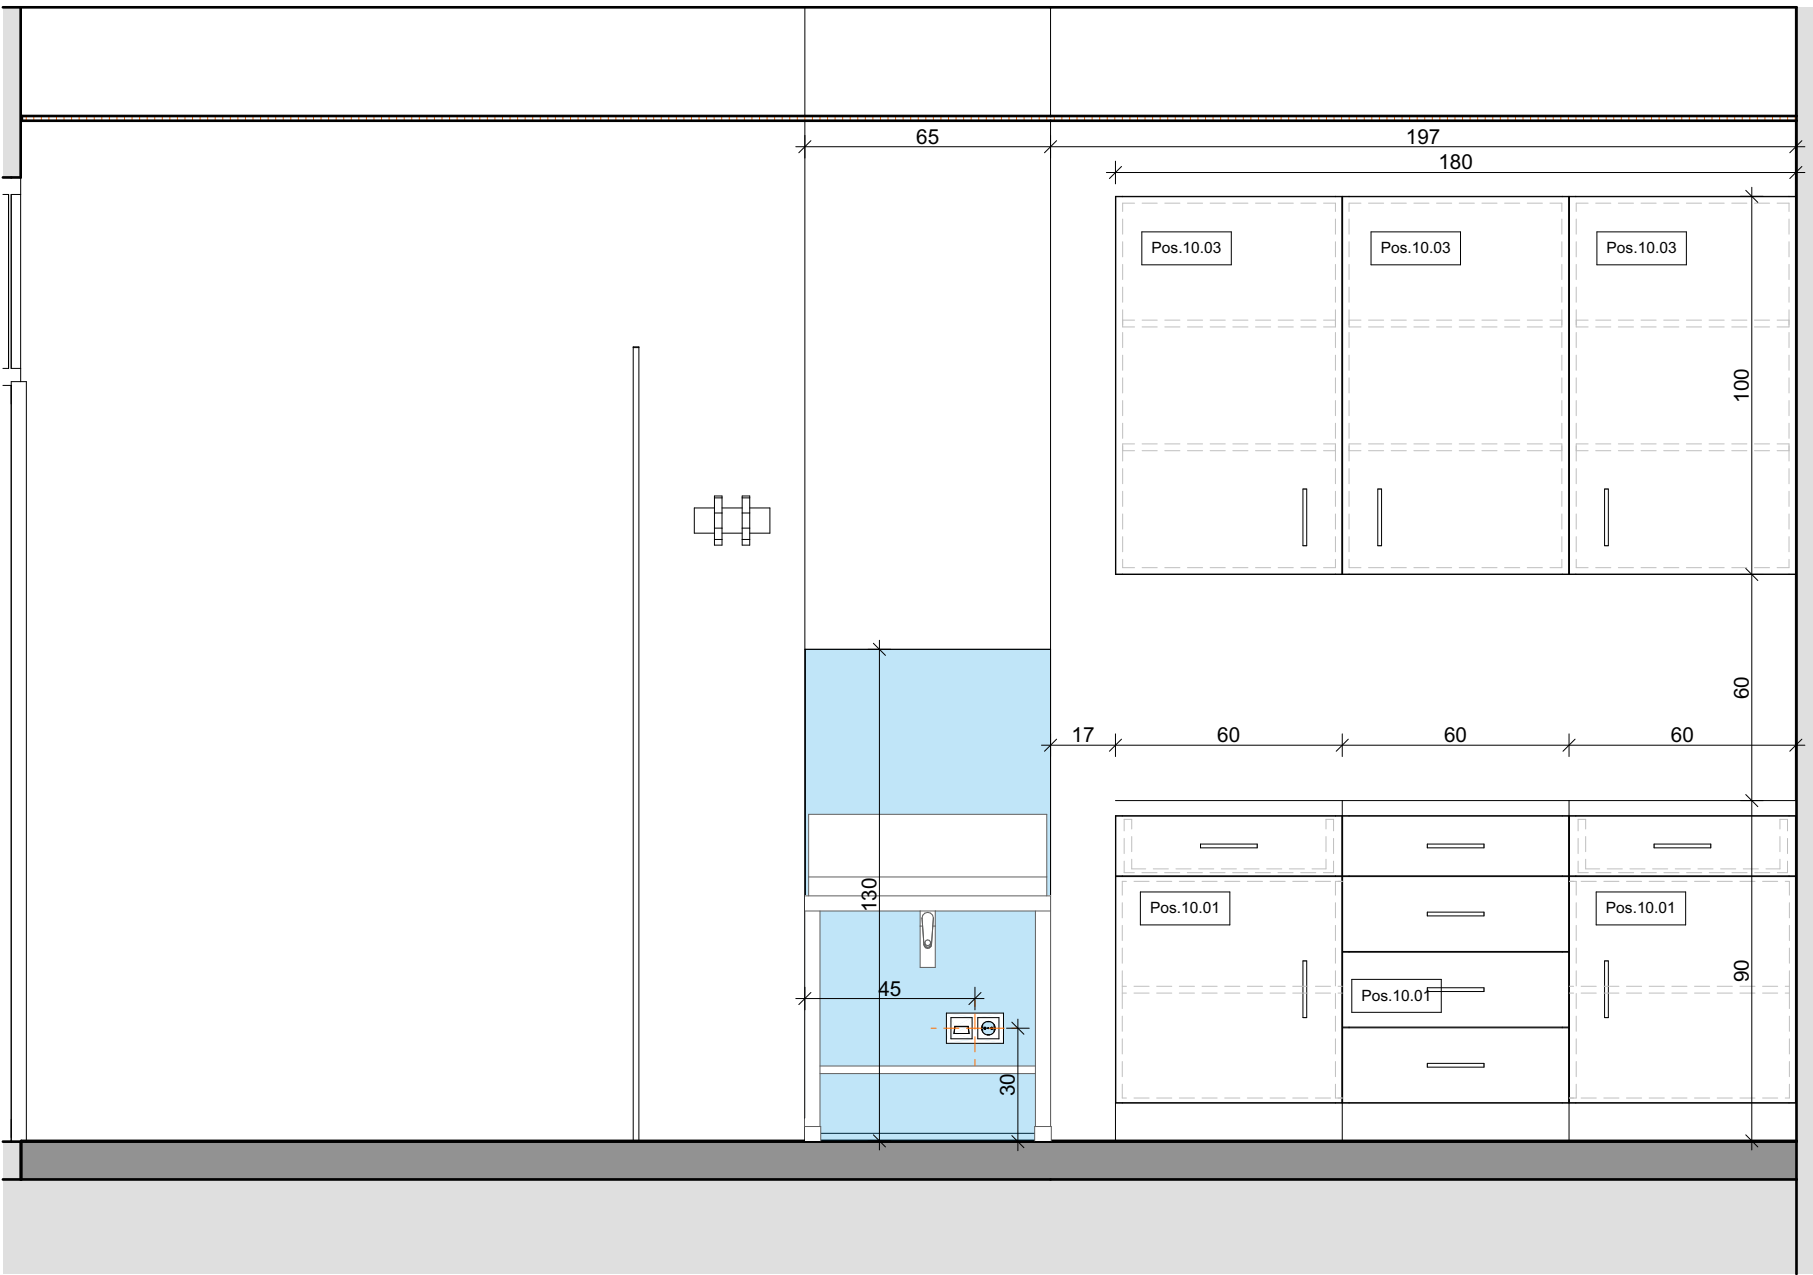

IA - Ordi 2 - A

1:20

BAUVORHABEN:  
**PVE Meidling - Umbau und  
Einrichtungsplanung**

AUFTRAGGEBER  
PVE Meidling  
Dr. Klaus Klapper | Dr. Elisabeth Grolig  
Eichenstraße 48-54  
1120 Wien

ARCHITEKT:  
**Architekt DI Herbert Peter**  
Staatlich befugter u. beeideter Ziviltechniker  
T: +43 699 115 30030  
Capistrangasse 5/61, 1060 Wien  
e-mail: h.peter@europroject.com



PLAN:  
EG.010.2  
**IA\_Ordi 2 A**

PROJEKT-NR:  
**463**  
GEZ.:  
HP

DATUM:  
19.02.26  
MASSSTAB:  
**M=1:20**



IA - Ordi 2 - B

1:20

BAUVORHABEN:  
**PVE Meidling - Umbau und  
Einrichtungsplanung**

AUFTRAGGEBER  
PVE Meidling  
Dr. Klaus Klapper | Dr. Elisabeth Grolig  
Eichenstraße 48-54  
1120 Wien

ARCHITEKT:  
**Architekt DI Herbert Peter**  
Staatlich befugter u. beeideter Ziviltechniker  
T: +43 699 115 30030  
Capistrangasse 5/61, 1060 Wien  
e-mail: h.peter@europroject.com




PLAN:  
**EG.010.3  
IA\_Ordi 2 B**

PROJEKT-NR:  
**463**

GEZ.:  
HP


DATUM:  
19.02.26

MASSTAB:  
**M=1:20**

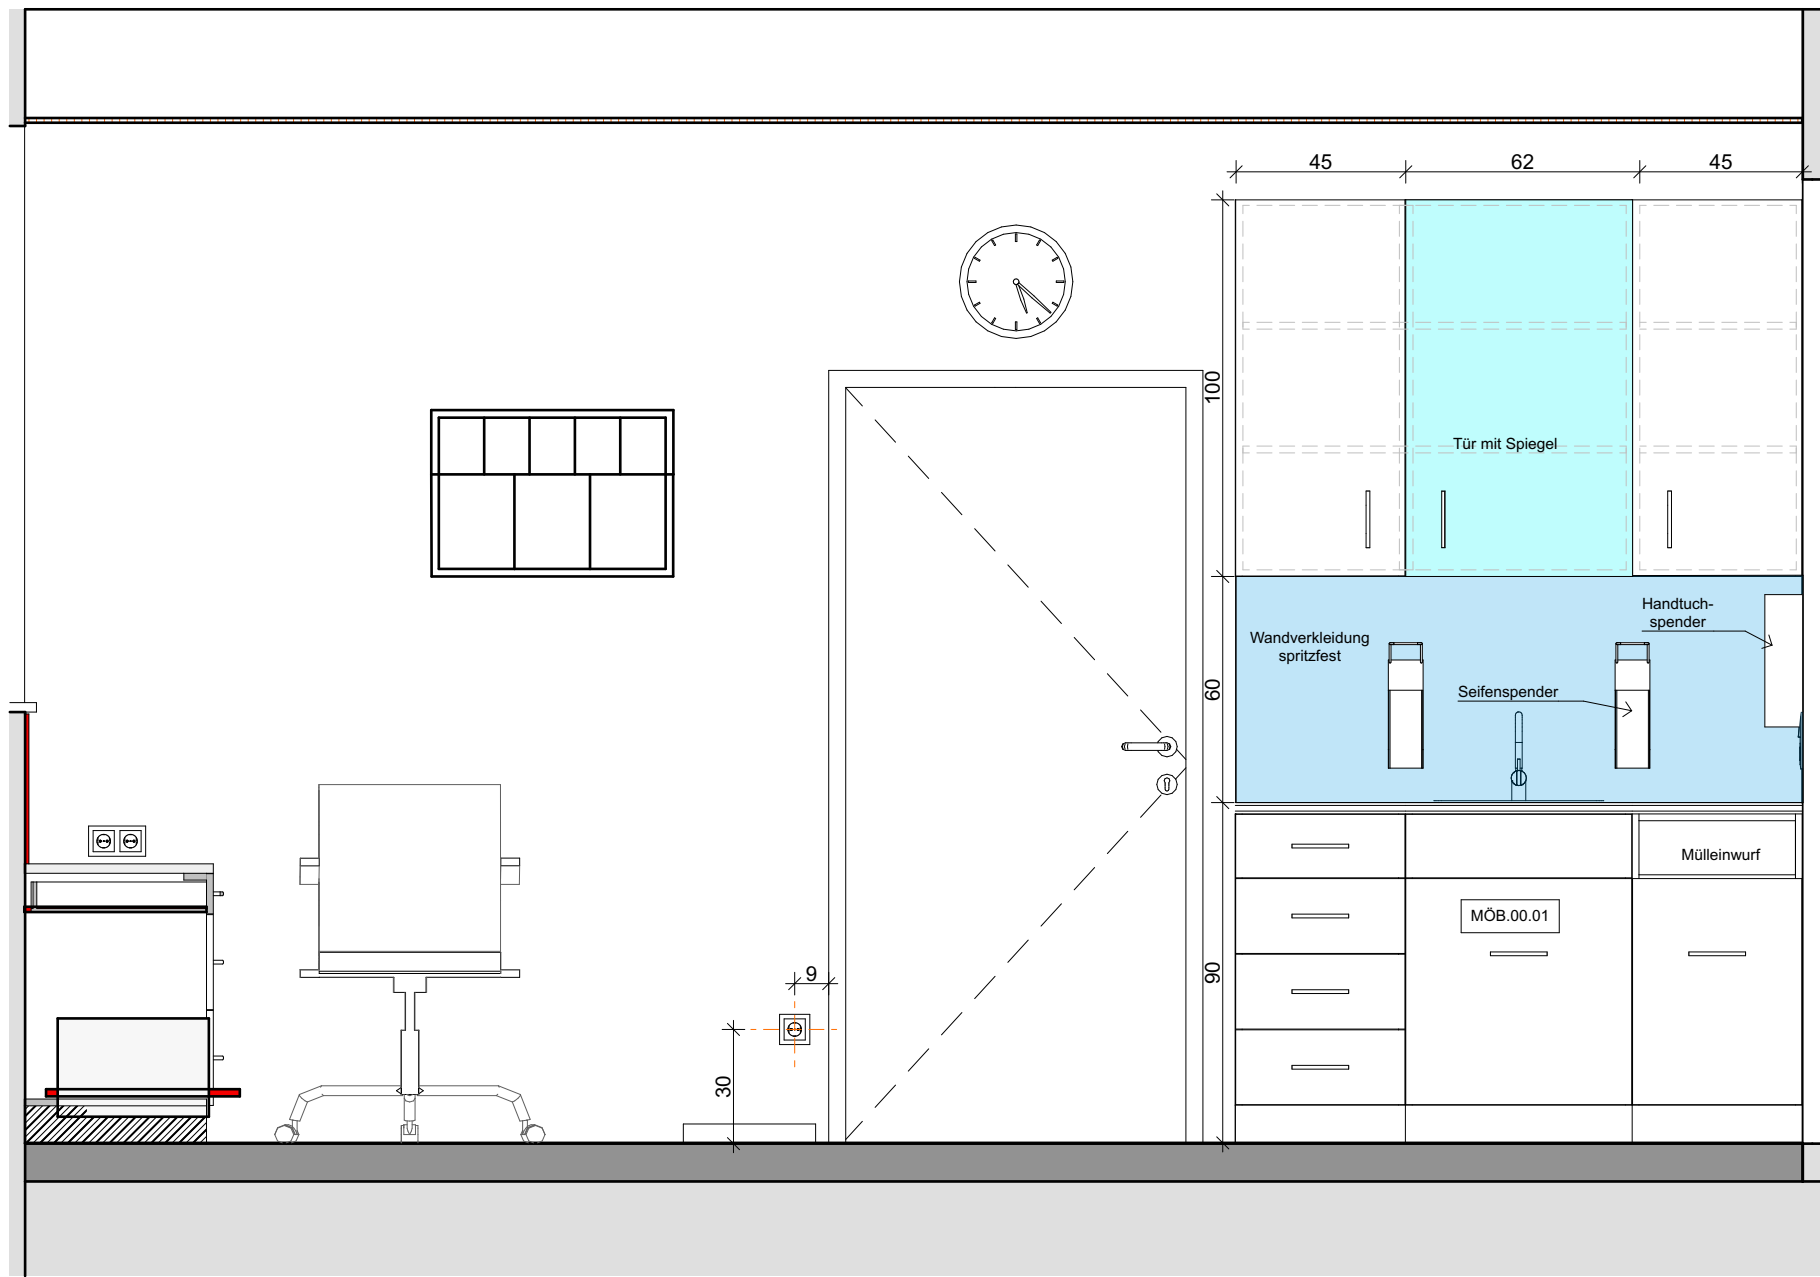

IA - Ordi 2 - C

1:20

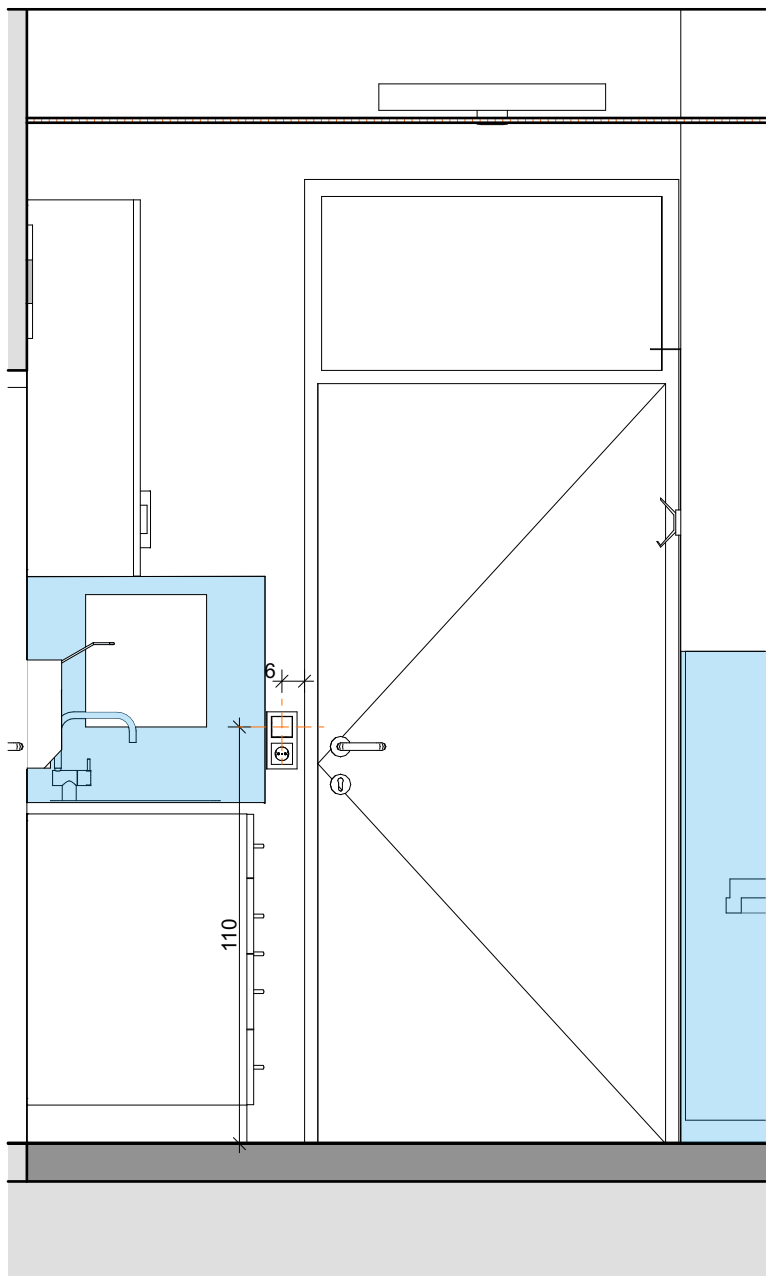

IA - Ordi 2 - D

1:20

BAUVORHABEN:  
**PVE Meidling - Umbau und  
Einrichtungsplanung**

AUFTRAGGEBER  
PVE Meidling  
Dr. Klaus Klapper | Dr. Elisabeth Grolig  
Eichenstraße 48-54  
1120 Wien

ARCHITEKT:  
**Architekt DI Herbert P e t e r**  
Staatlich befugter u. beeideter Ziviltechniker  
T: +43 699 115 30030  
Capistrangasse 5/61, 1060 Wien  
e-mail: h.peter@europroject.com




PLAN:  
EG.010.4  
**IA\_Ordi 2 C+D**

PROJEKT-NR:  
**463**  
GEZ.:  
HP

DATUM:  
19.02.26  
MASSSTAB:  
**M=1:20**



|                                                                                    |   |   |                                                   |                                                   |                                                          |                                                                      |
|------------------------------------------------------------------------------------|---|---|---------------------------------------------------|---------------------------------------------------|----------------------------------------------------------|----------------------------------------------------------------------|
| <p>BAUVORHABEN:</p> <p><b>PVE Meidling - Umbau und<br/>Einrichtungsplanung</b></p> | <p>AUFTRAGGEBER</p> <p>PVE Meidling<br/>Dr. Klaus Klapper   Dr. Elisabeth Grolig</p> <p>Eichenstraße 48-54<br/>1120 Wien</p> | <p>ARCHITEKT:</p> <p>Architekt DI Herbert Peter<br/>Staatlich befugter u. beeideter Ziviltechniker</p> <p>T: +43 699 115 30030<br/>Capistrangasse 5/61, 1060 Wien<br/>e-mail: h.peter@europroject.com</p> | <p><b>EUROPROJECT</b><br/>ZIVILTECHNIKER GMBH</p> | <p>PLAN:</p> <p><b>EG.010.5<br/>Ordi 2 3D</b></p> | <p>PROJEKT-NR:</p> <p><b>463</b></p> <p>GEZ.:<br/>HP</p> | <p>DATUM:</p> <p>19.02.26</p> <p>MASSSTAB:</p> <p><b>M=1:500</b></p> |
|------------------------------------------------------------------------------------|---|---|---------------------------------------------------|---------------------------------------------------|----------------------------------------------------------|----------------------------------------------------------------------|

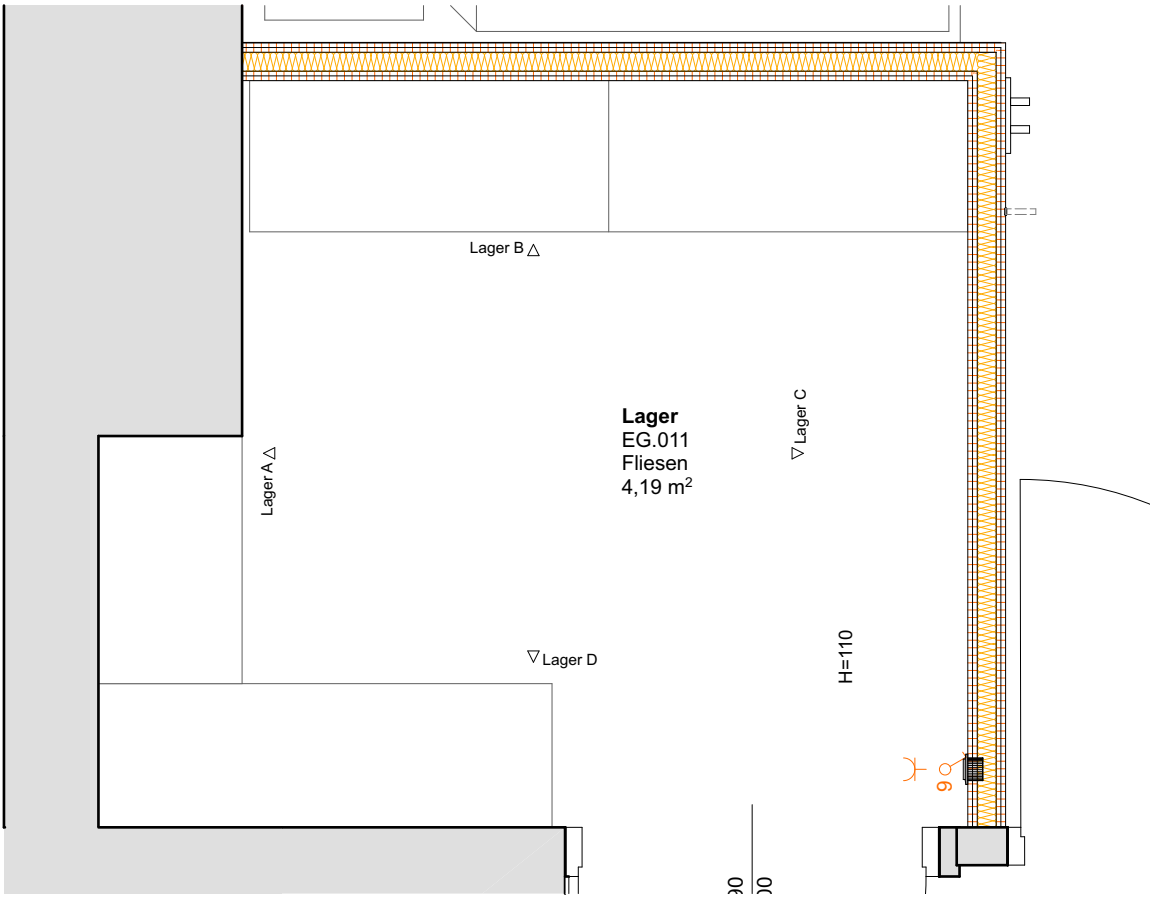

GR - Lager

1:20

| EG.011_Lager |          |         |          |        |                      |
|--------------|----------|---------|----------|--------|----------------------|
| Raum Nr.     | Raumname | Gewerk  | Position | Anzahl | Objekt               |
| EG.011       |          |         |          |        |                      |
|              | Lager    | Elektro | EL       | 1      | Deckenleuchte        |
|              | Lager    | Elektro | EL       | 1      | Lichtauslass Wand    |
|              | Lager    | Elektro | EL       | 1      | Schalter + Steckdose |

|  |       |          |           |   |                 |
|--|-------|----------|-----------|---|-----------------|
|  | Lager | Tischler | Pos.11.01 | 1 | Schwerlastregal |
|  | Lager | Tischler | Pos.11.02 | 1 | Schwerlastregal |
|  | Lager | Tischler | Pos.11.03 | 1 | Schwerlastregal |

OBJEKTLISTE - Lager

BAUVORHABEN:  
**PVE Meidling - Umbau und  
Einrichtungsplanung**

AUFTRAGGEBER  
PVE Meidling  
Dr. Klaus Klapper | Dr. Elisabeth Grolig  
  
Eichenstraße 48-54  
1120 Wien


ARCHITEKT:  
**Architekt DI Herbert P e t e r**  
Staatlich befugter u. beeideter Ziviltechniker  
T: +43 699 115 30030  
Capistrangasse 5/61, 1060 Wien  
e-mail: h.peter@europroject.com



PLAN:  
  
**EG.011.1  
GR\_DS\_Lager**


|                           |                           |
|---------------------------|---------------------------|
| PROJEKT-NR:<br><b>463</b> | DATUM:<br>19.02.26        |
| GEZ.:<br>HP               | MASSTAB:<br><b>M=1:20</b> |



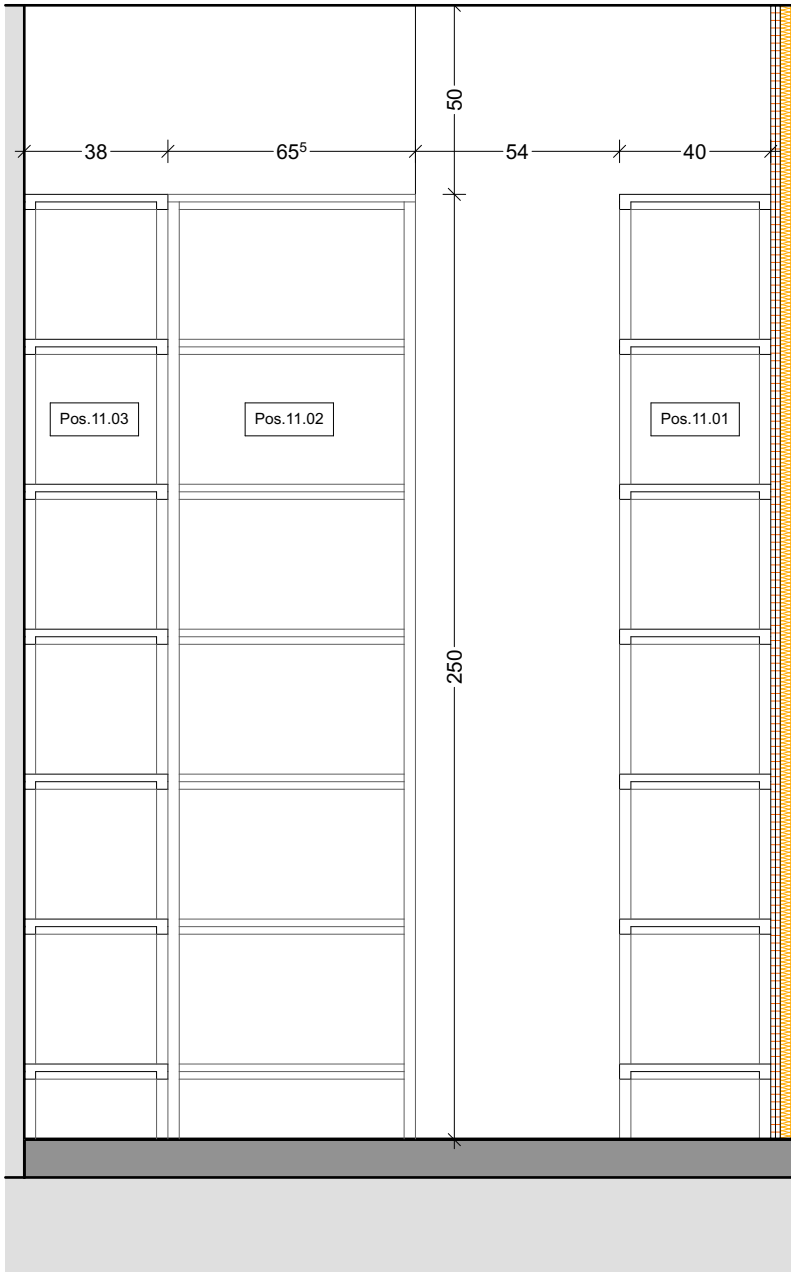


IA - Lager - A

1:20

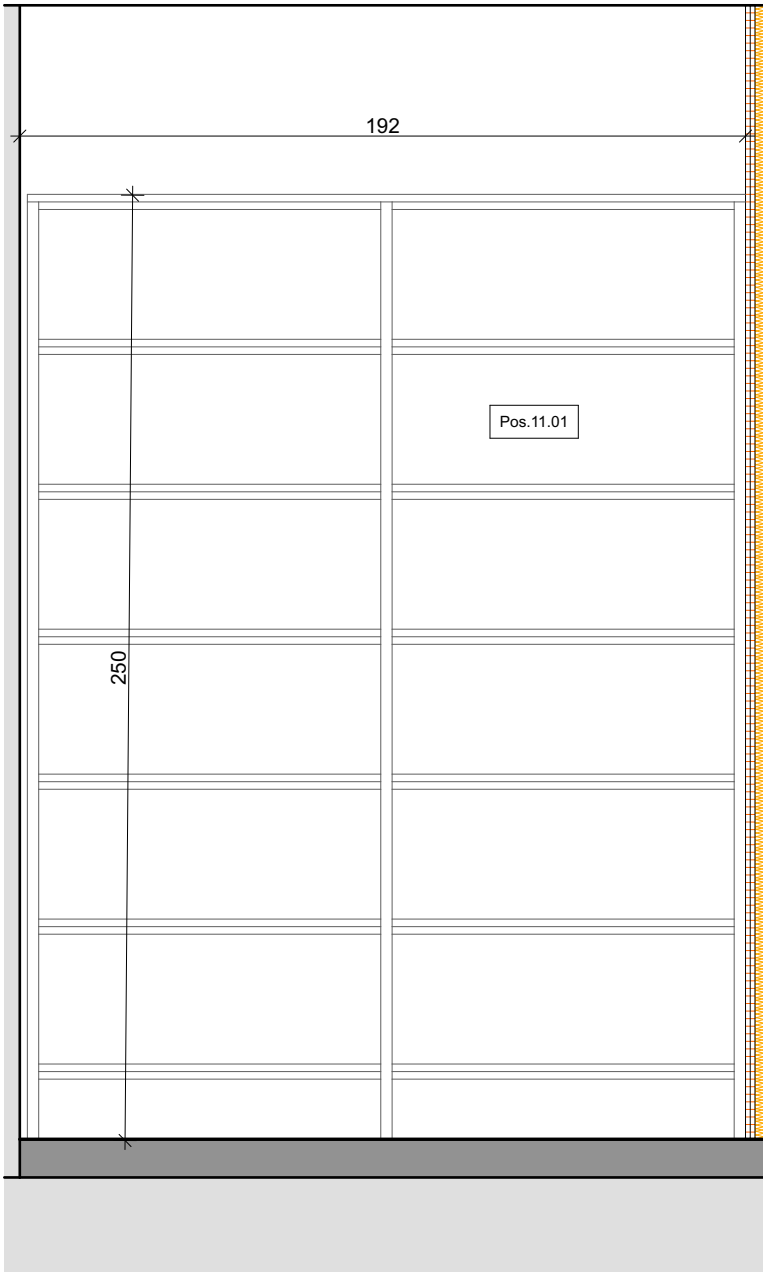

IA - Lager - B

1:20

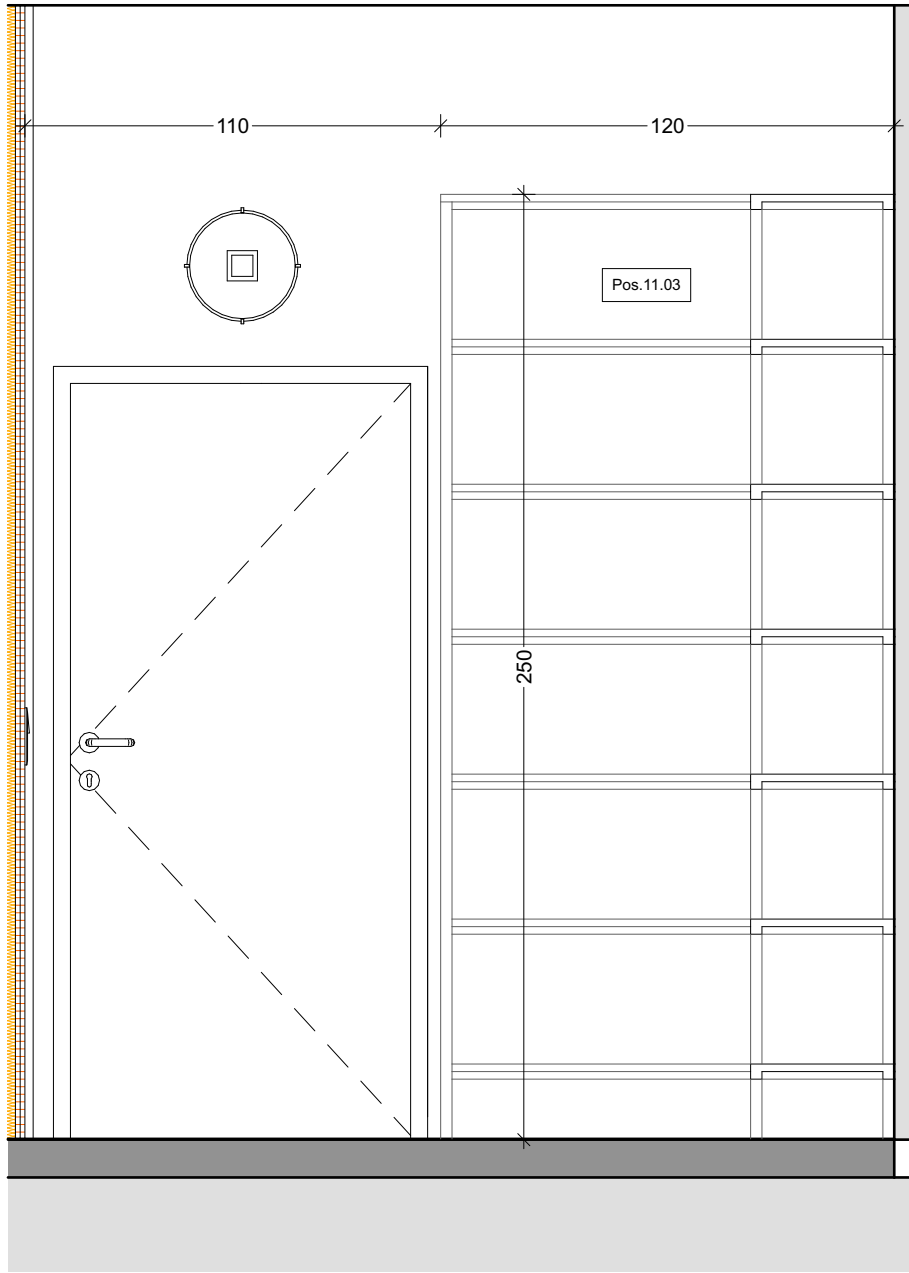

IA - Lager - D

1:20

BAUVORHABEN:  
**PVE Meidling - Umbau und  
Einrichtungsplanung**

AUFTRAGGEBER  
PVE Meidling  
Dr. Klaus Klapper | Dr. Elisabeth Grolig  
Eichenstraße 48-54  
1120 Wien


ARCHITEKT:  
**Architekt DI Herbert Peter**  
Staatlich befugter u. beeideter Ziviltechniker  
T: +43 699 115 30030  
Capistrangasse 5/61, 1060 Wien  
e-mail: h.peter@europroject.com



PLAN:  
**EG.011.2  
IA\_Lager**

PROJEKT-NR:  
**463**  
GEZ.:  
HP

DATUM:  
19.02.26  
MASSSTAB:  
**M= 1:20**

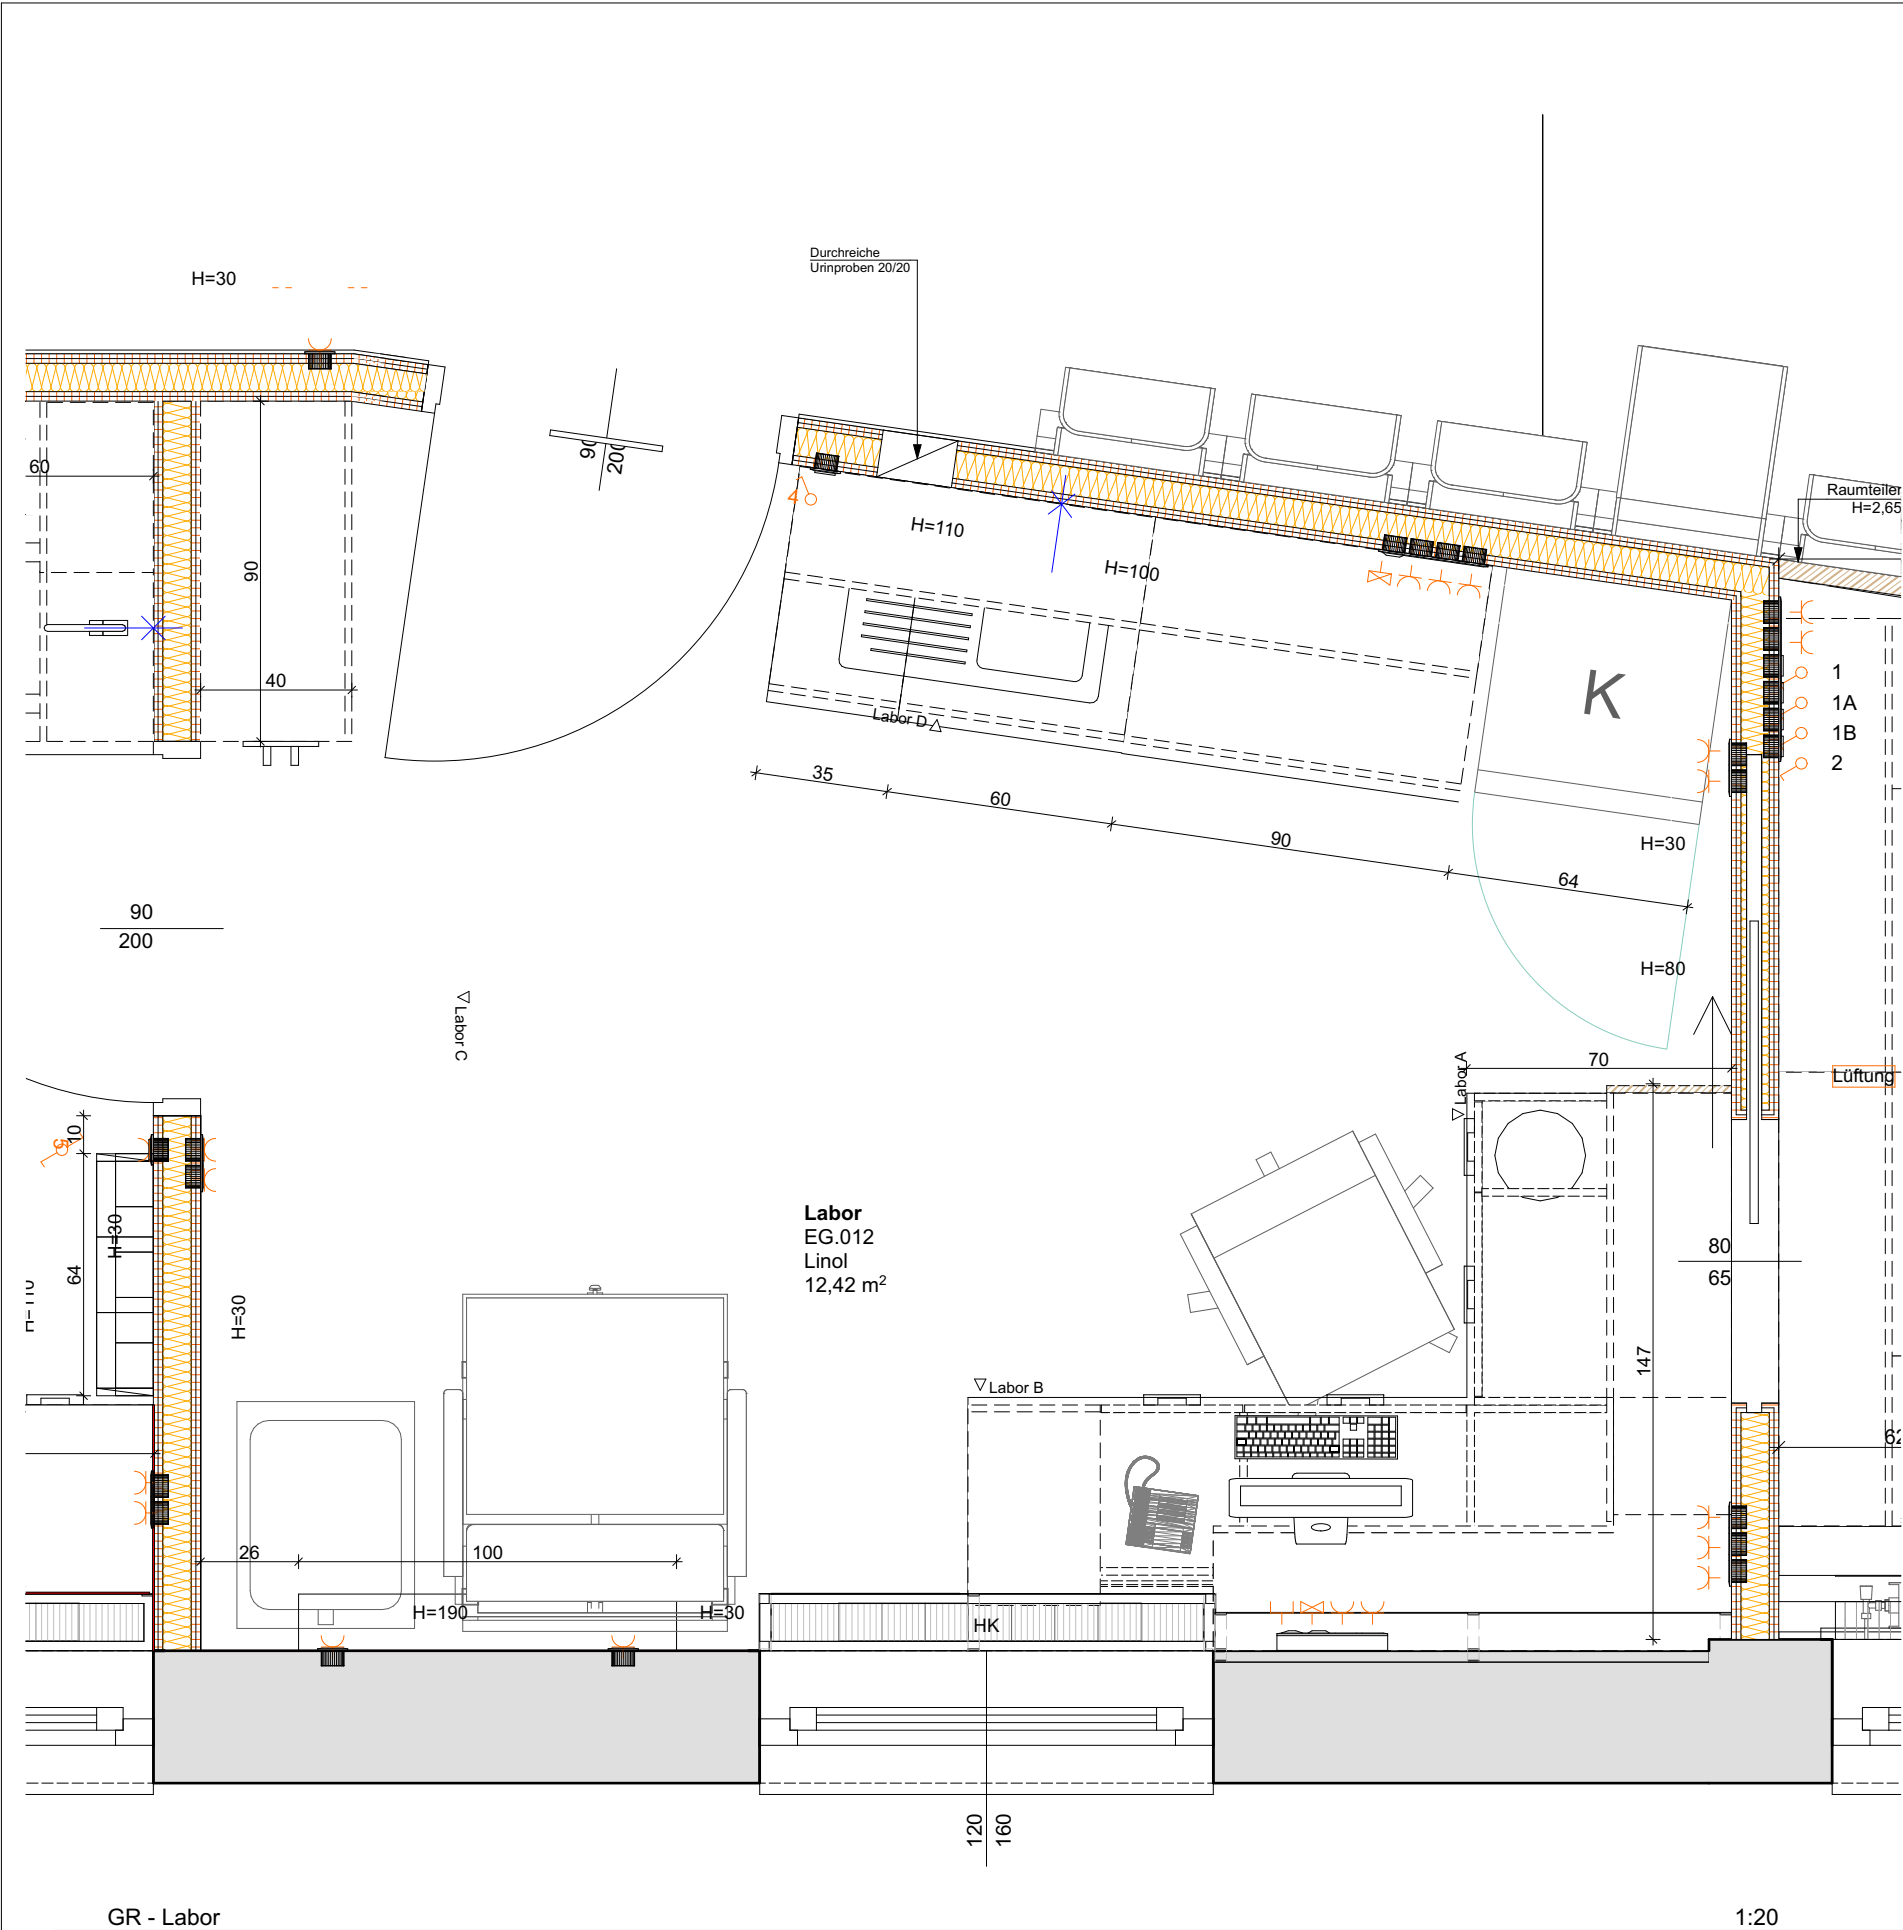


| EG.012_Labor |          |                |                |        |                                       |
|--------------|----------|----------------|----------------|--------|---------------------------------------|
| Raum Nr.     | Raumname | Gewerk         | Position       | Anzahl | Objekt                                |
| EG.012       |          |                |                |        |                                       |
|              | Labor    | ---            | MÖB.04         | 1      | ---                                   |
|              | Labor    | Ausst. Medtech | AUS.07         | 2      | Seifen/Desinfektions Spender          |
|              | Labor    | Ausst. Medtech | Bestand        | 1      | Gerätewagen                           |
|              | Labor    | Ausst. Medtech | Infusionsstuhl | 1      | Infusionsstuhl                        |
|              | Labor    | Ausstattung    | AUS.00         | 1      | Kleiderhaken                          |
|              | Labor    | Ausstattung    | AUS.01         | 1      | Mistkübel                             |
|              | Labor    | Ausstattung    | AUS.03         | 1      | Bürostuhl                             |
|              | Labor    | Ausstattung    | AUS.04         | 1      | Uhr                                   |
|              | Labor    | Ausstattung    | AUS.08         | 1      | Handtuchspender                       |
|              | Labor    | Elektro        | EL             | 1      | Brandmelder                           |
|              | Labor    | Elektro        | EL             | 1      | Fluchtweg Leuchten                    |
|              | Labor    | Elektro        | EL             | 1      | Schalter + Steckdose                  |
|              | Labor    | Elektro        | EL             | 1      | Steckerleiste Schreibtisch Kabelkanal |
|              | Labor    | Elektro        | EL             | 1      | Stromauslass Deckenklimagerät         |
|              | Labor    | Elektro        | EL             | 2      | Deckenleuchte                         |
|              | Labor    | Elektro        | EL             | 2      | Lichtauslass Decke                    |
|              | Labor    | Elektro        | EL             | 2      | Steckdose dreifach                    |
|              | Labor    | Elektro        | EL             | 4      | Steckdose doppelt                     |
|              | Labor    | IT             | IT             | 1      | Bildschirm                            |
|              | Labor    | IT             | IT             | 1      | Tastatur                              |
|              | Labor    | IT             | IT             | 1      | Telefon                               |
|              | Labor    | Klima          | HKLS           | 1      | Deckenklimagerät                      |
|              | Labor    | Tischler       | Pos.12.01      | 1      | Unterschrank mit Mülleinwurf          |
|              | Labor    | Tischler       | Pos.12.02      | 1      | Unterschrank mit Waschbecken          |
|              | Labor    | Tischler       | Pos.12.03      | 1      | Unterschrank mit 4 Schubladen         |
|              | Labor    | Tischler       | Pos.12.07      | 1      | Oberschrank 2-flügelig                |
|              | Labor    | Tischler       | Pos.12.08      | 1      | Oberschrank 2-flügelig                |
|              | Labor    | Tischler       | Pos.12.09      | 1      | Kühlschrank Labor                     |
|              | Labor    | Tischler       | Pos.12.10      | 1      | Hochschrank                           |
|              | Labor    | Tischler       | Pos.12.11      | 1      | Heizkörperverbau                      |

GR - Labor


1:20

OBJEKTLISTE - Labor

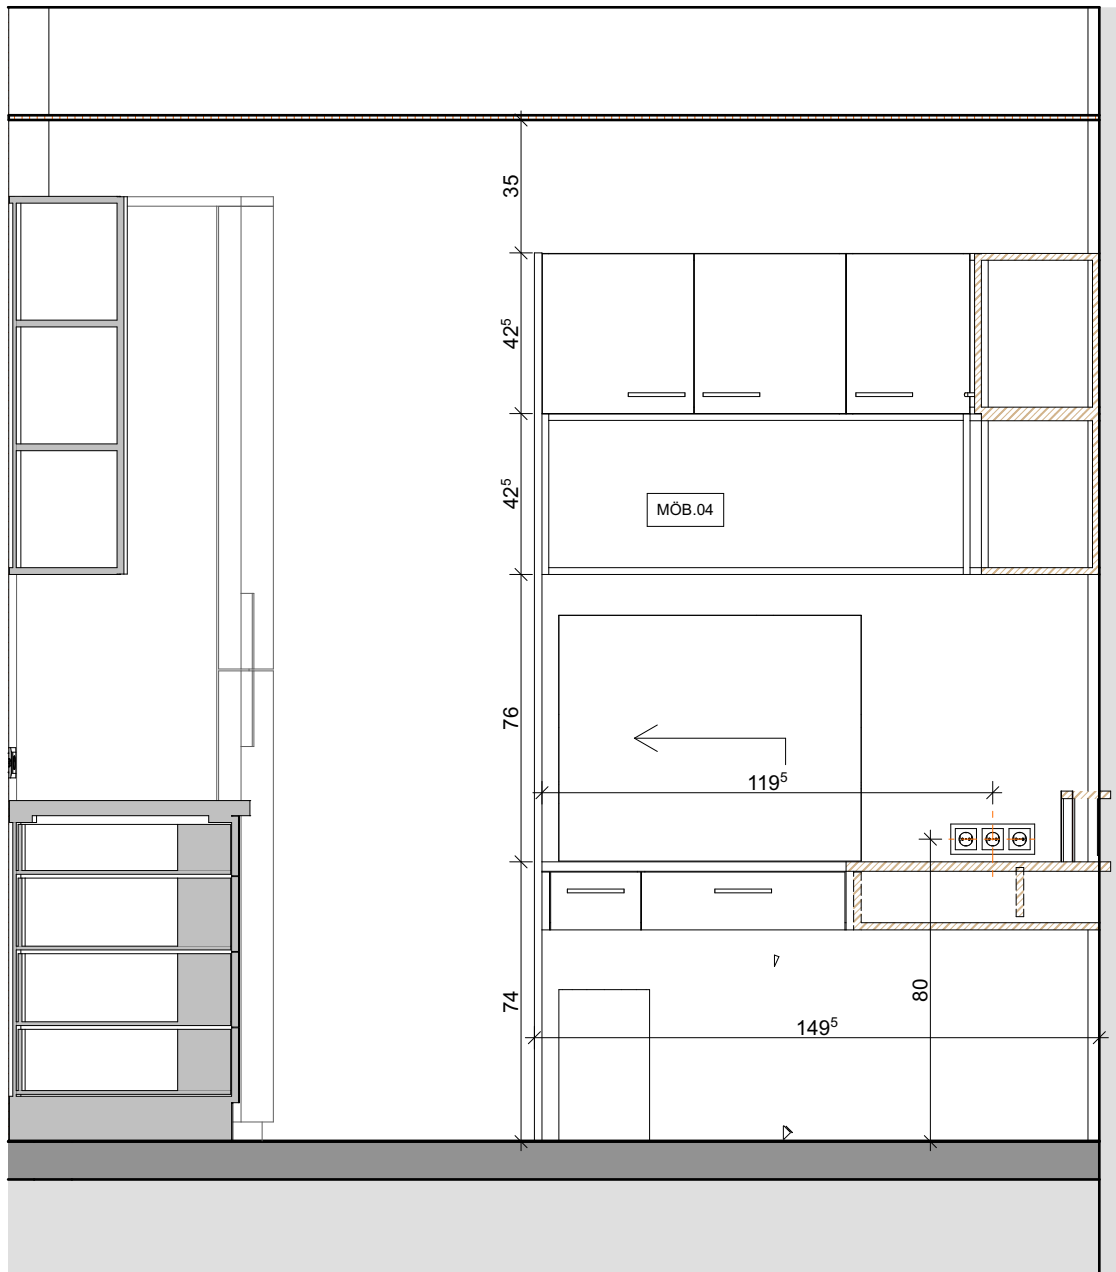

IA - Labor - A

1:20

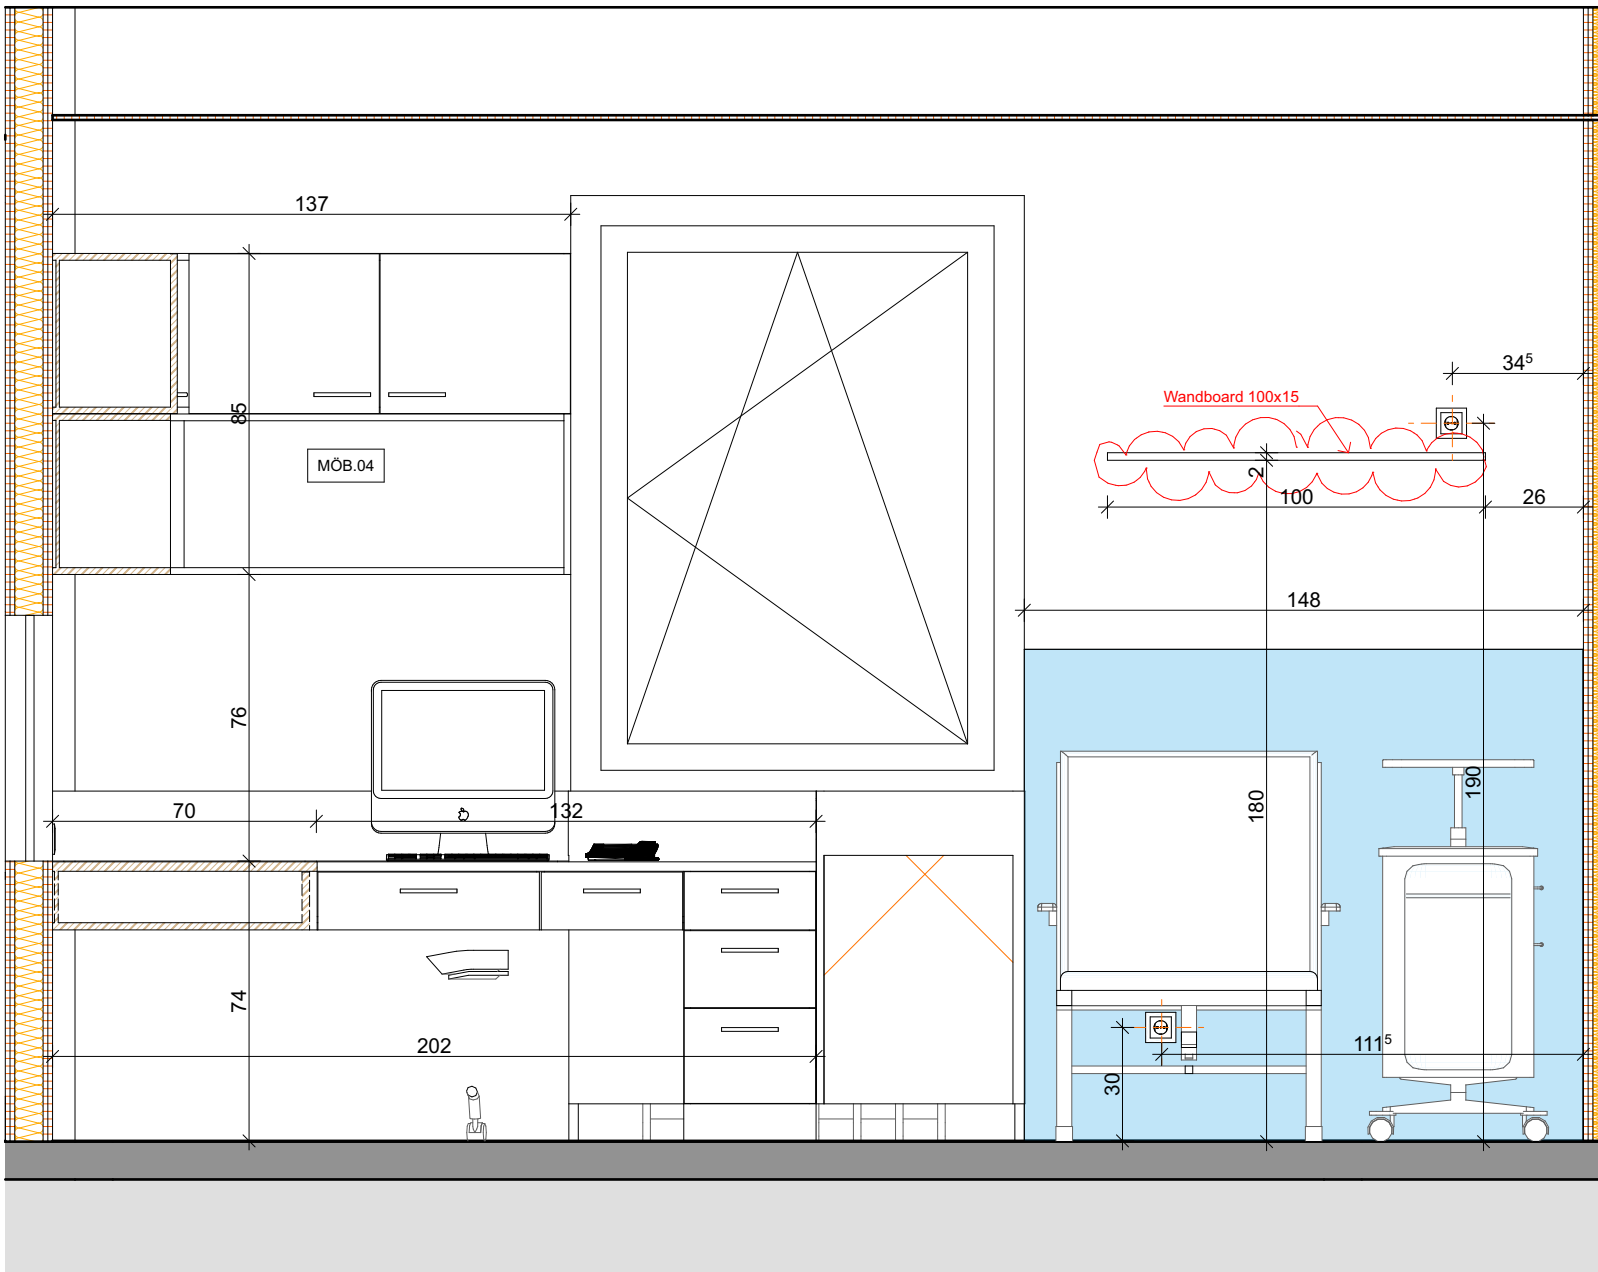

IA - Labor - B

1:20

BAUVORHABEN:  
**PVE Meidling - Umbau und  
Einrichtungsplanung**

AUFTRAGGEBER  
PVE Meidling  
Dr. Klaus Klapper | Dr. Elisabeth Grolig  
Eichenstraße 48-54  
1120 Wien


ARCHITEKT:  
**Architekt DI Herbert Peter**  
Staatlich befugter u. beeideter Ziviltechniker  
T: +43 699 115 30030  
Capistrangasse 5/61, 1060 Wien  
e-mail: h.peter@europroject.com



PLAN:  
**EG.012.2  
IA\_Labor A+B**


PROJEKT-NR:  
**463**  
GEZ.:  
HP

DATUM:  
19.02.26  
MASSSTAB:  
**M=1:20**

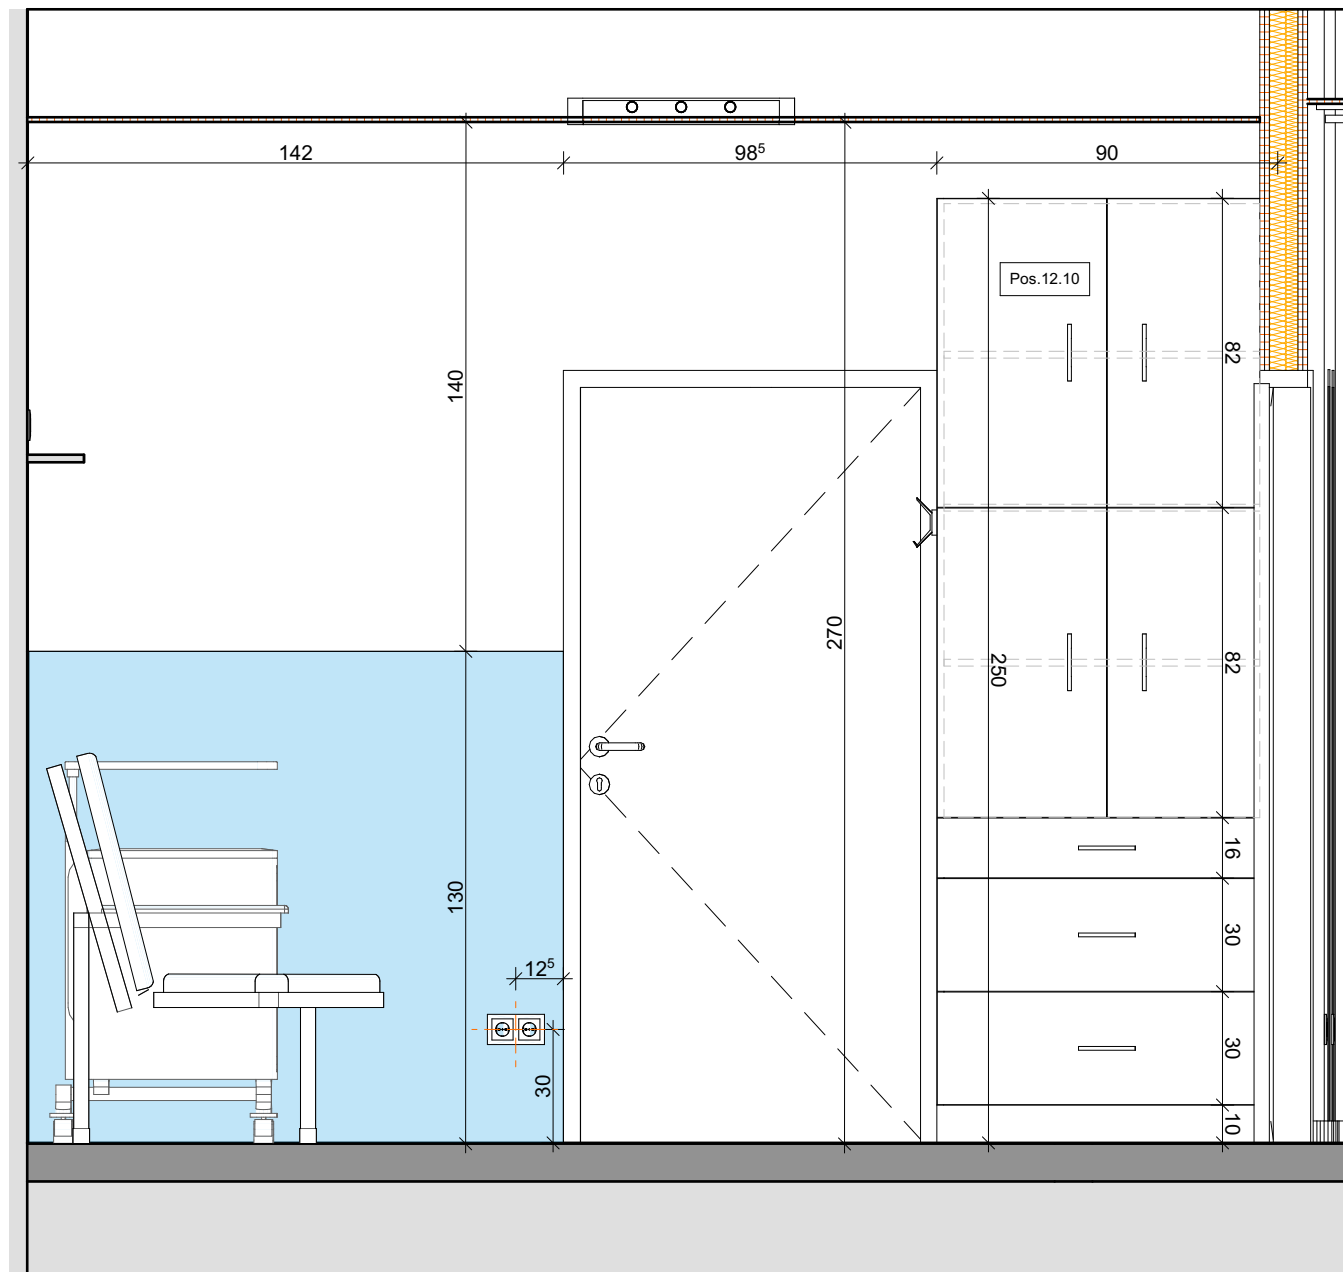

IA - Labor - C

1:20

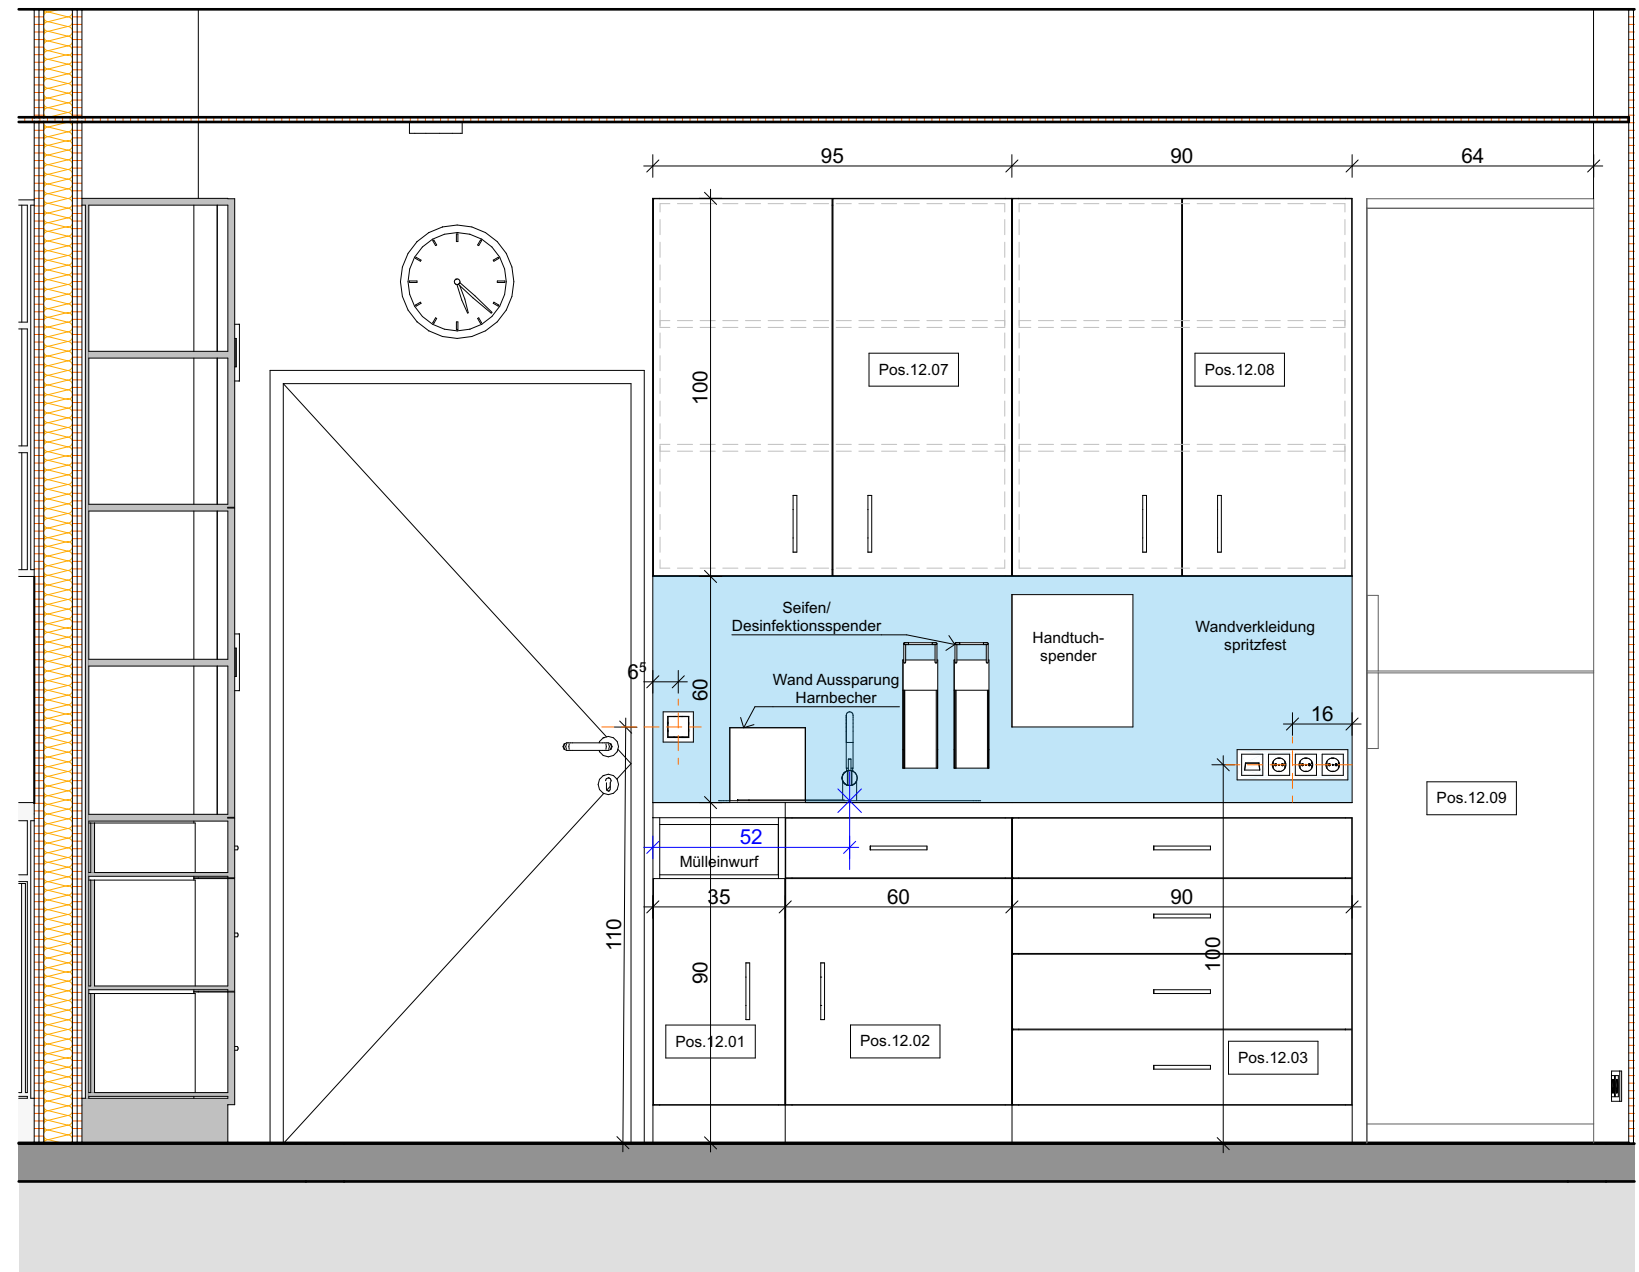

IA - Labor - D

1:20

BAUVORHABEN:

**PVE Meidling - Umbau und  
Einrichtungsplanung**

AUFTRAGGEBER

PVE Meidling  
Dr. Klaus Klapper | Dr. Elisabeth Grolig  
Eichenstraße 48-54  
1120 Wien

ARCHITEKT:

**Architekt DI Herbert Peter**  
Staatlich befugter u. beeideter Ziviltechniker  
T: +43 699 115 30030  
Capistrangasse 5/61, 1060 Wien  
e-mail: h.peter@europroject.com

**EUROPROJECT**  
ZIVILTECHNIKER GMBH

PLAN:


EG.012.3  
**IA\_Labor C+D**

PROJEKT-NR:  
**463**


GEZ.:  
HP

DATUM:  
19.02.26


MASSSTAB:  
**M=1:20**

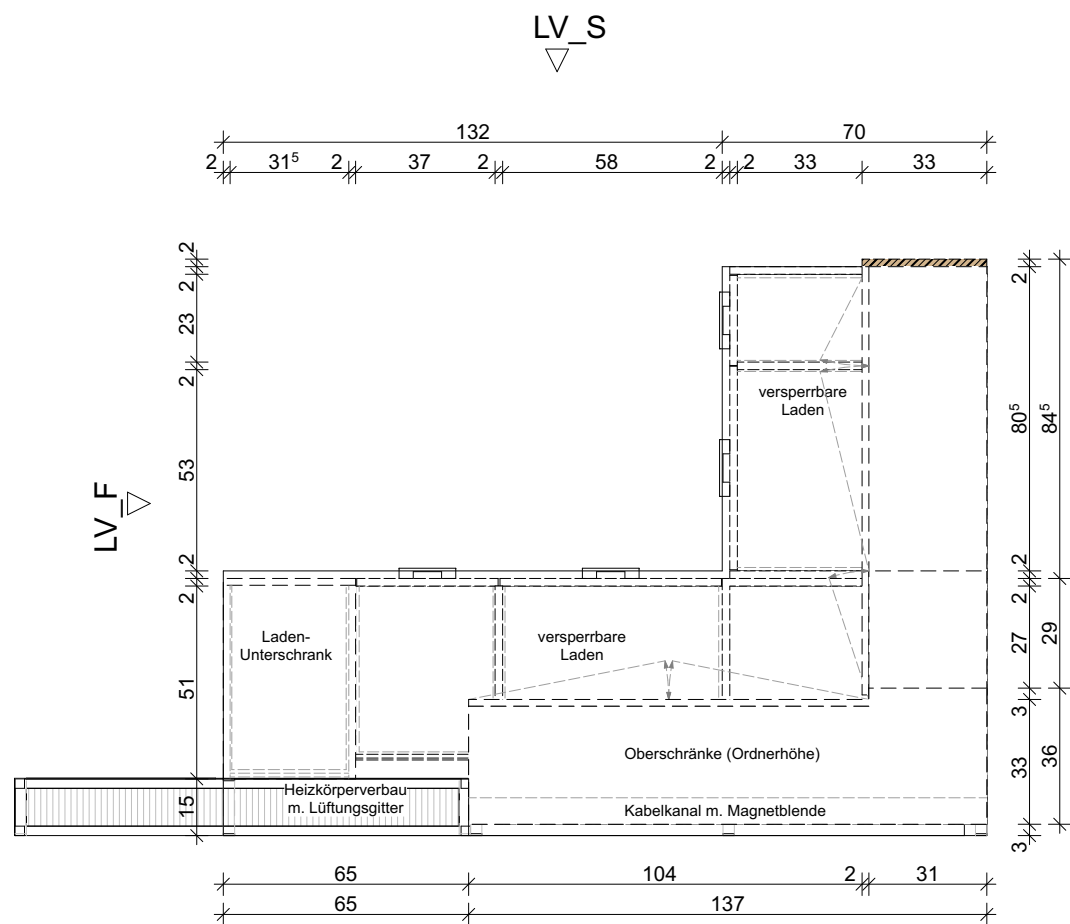


Grundriss

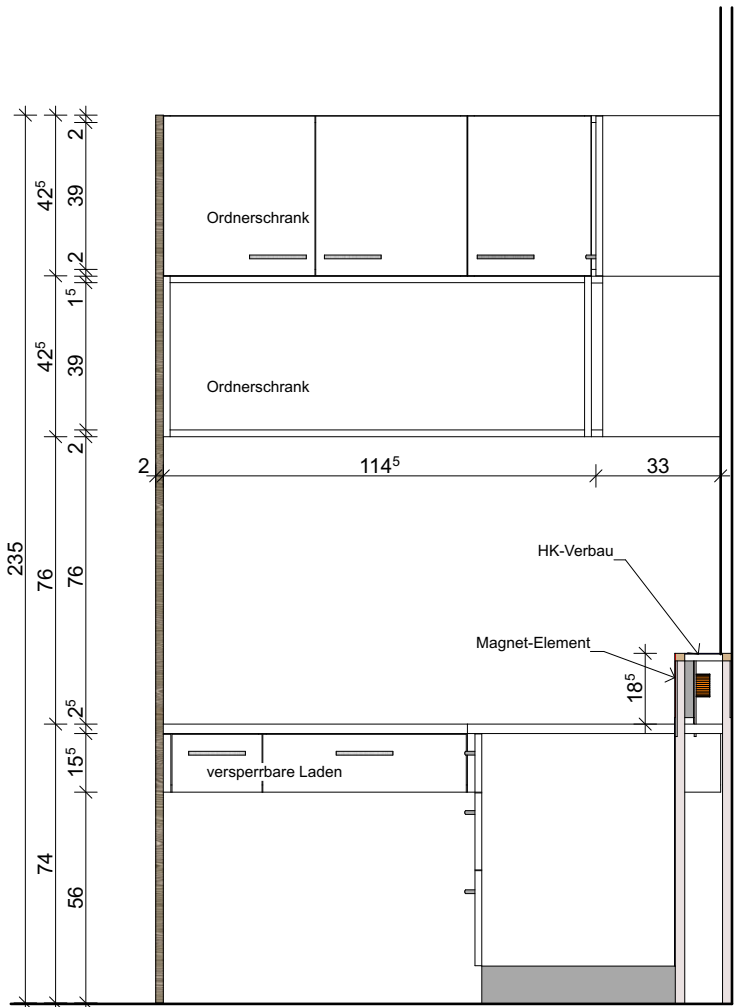


Frontansicht

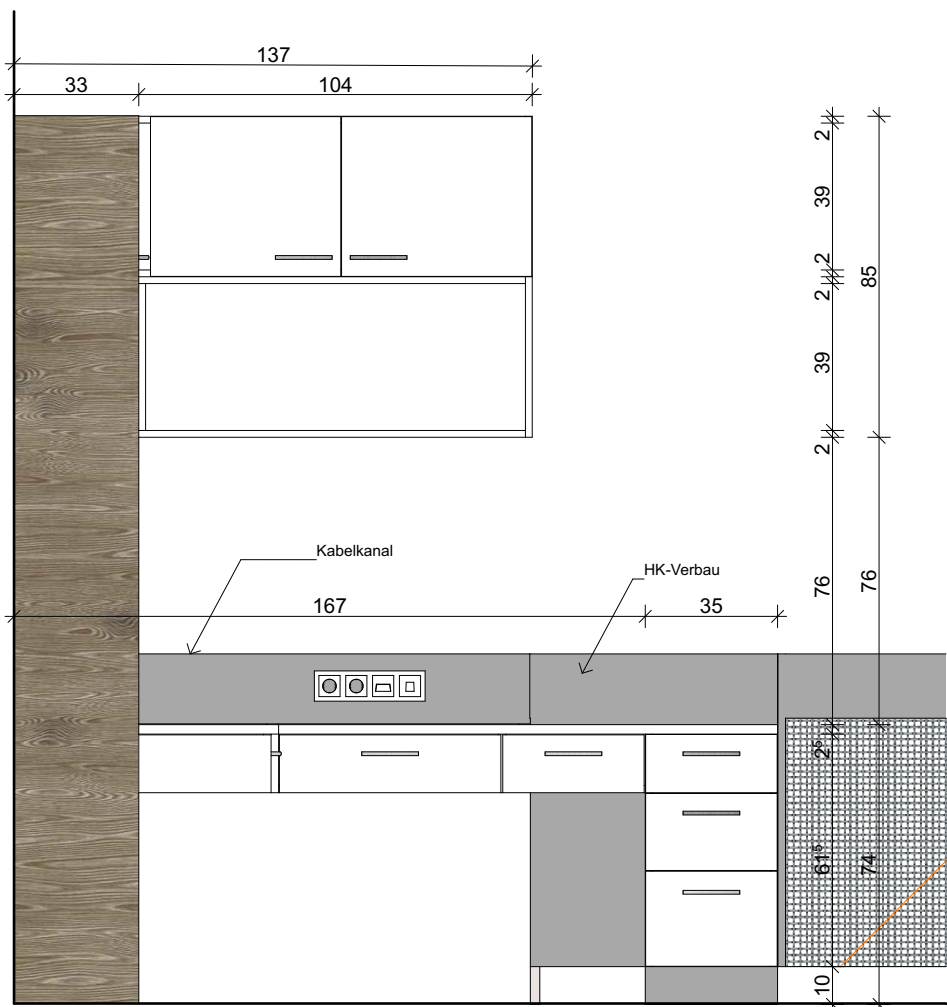

Seitenansicht

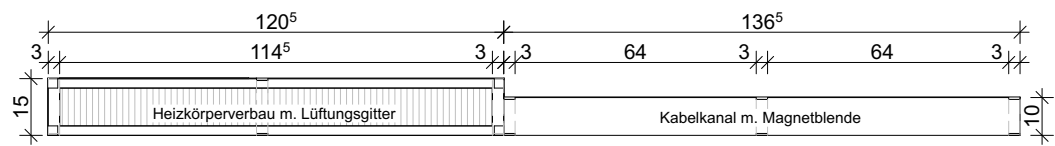

Grundriss - Heizkörperverbau

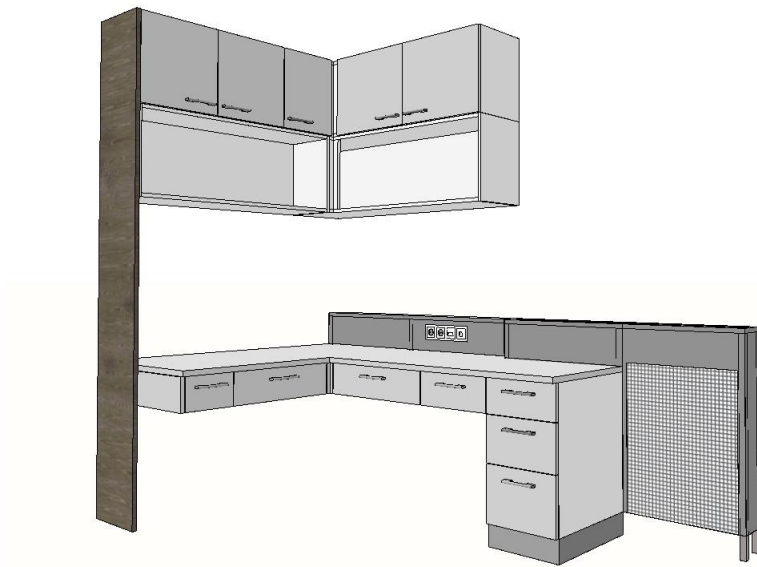

3D-Ansicht

Schreibtischverbau Labor

1:20

BAUVORHABEN:  
**PVE Meidling - Umbau und  
Einrichtungsplanung**

AUFTRAGGEBER  
PVE Meidling  
Dr. Klaus Klapper | Dr. Elisabeth Grolig  
Eichenstraße 48-54  
1120 Wien

ARCHITEKT:  
**Architekt DI Herbert P e t e r**  
Staatlich befugter u. beeideter Ziviltechniker  
T: +43 699 115 30030  
Capistrangasse 5/61, 1060 Wien  
e-mail: h.peter@europroject.com




PLAN:  
**MÖB.04  
GR, Ansichten -  
Schreibtischverbau Labor**

PROJEKT-NR:  
**463**  
GEZ.:  
HP

DATUM:  
19.02.26  
MASSSTAB:  
**M=1:20**



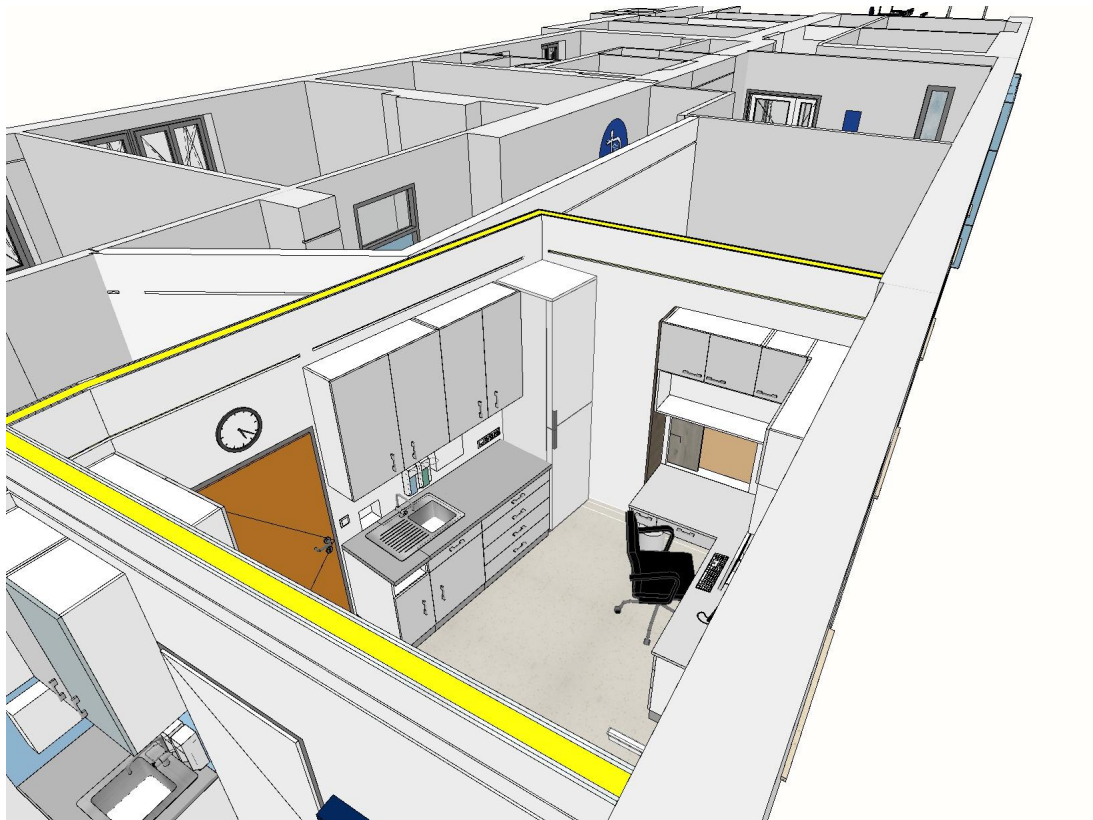

BAUVORHABEN:

**PVE Meidling - Umbau und  
Einrichtungsplanung**

AUFTRAGGEBER

PVE Meidling  
Dr. Klaus Klapper | Dr. Elisabeth Grolig  
Eichenstraße 48-54  
1120 Wien

ARCHITEKT:

Architekt DI Herbert Peter  
Staatlich befugter u. beeideter Ziviltechniker  
T: +43 699 115 30030  
Capistrangasse 5/61, 1060 Wien  
e-mail: h.peter@europroject.com

**EUROPROJECT**  
ZIVILTECHNIKER GMBH

PLAN:

EG.012.5  
**Labor 3D**

PROJEKT-NR:

**463**


DATUM:

19.02.26

GEZ.:  
HP

MASSSTAB:  
M=



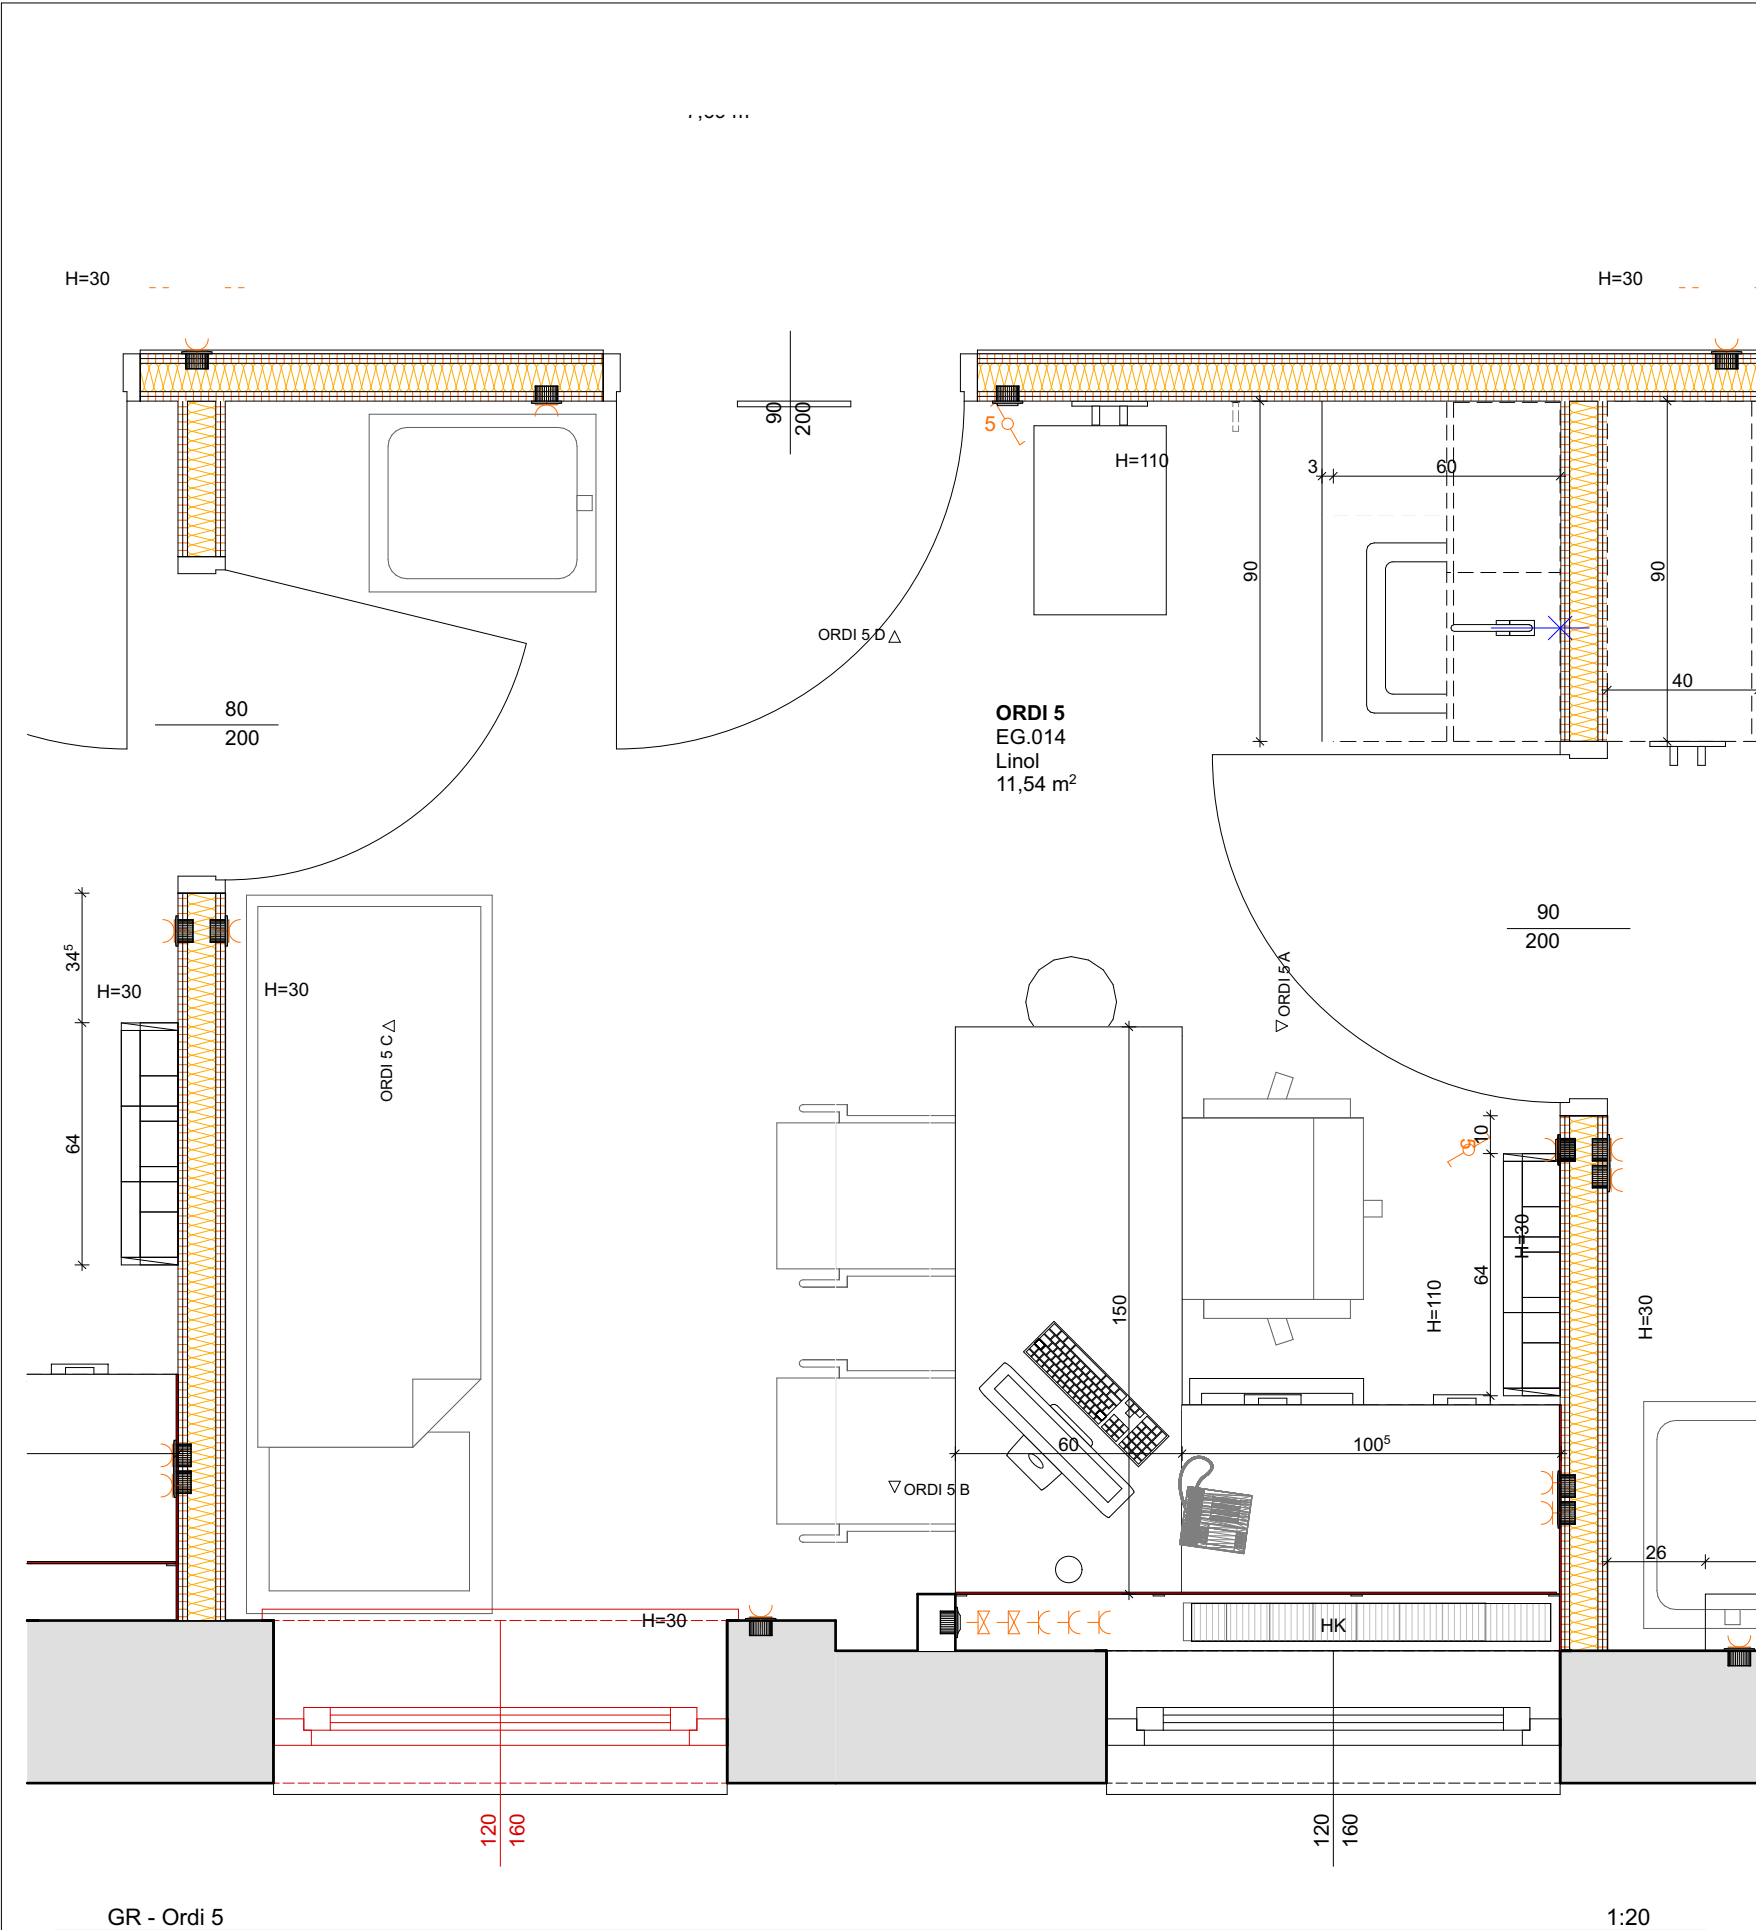

| EG.014_Ordi 5 |          |                |          |        |                              |
|---------------|----------|----------------|----------|--------|------------------------------|
| Raum Nr.      | Raumname | Gewerk         | Position | Anzahl | Objekt                       |
| EG.014        |          |                |          |        |                              |
|               | ORDI 5   | Ausst. Medtech | AUS.05   | 1      | Messgerät                    |
|               | ORDI 5   | Ausst. Medtech | AUS.06   | 1      | Waage                        |
|               | ORDI 5   | Ausst. Medtech | AUS.07   | 2      | Seifen/Desinfektions Spender |
|               | ORDI 5   | Ausst. Medtech | Bestand  | 1      | Gerätewagen                  |
|               | ORDI 5   | Ausst. Medtech | Bestand  | 1      | Untersuchungsliege           |

|  |        |             |        |   |                 |
|--|--------|-------------|--------|---|-----------------|
|  | ORDI 5 | Ausstattung | AUS.00 | 1 | Kleiderhaken    |
|  | ORDI 5 | Ausstattung | AUS.01 | 1 | Mistkübel       |
|  | ORDI 5 | Ausstattung | AUS.02 | 2 | Patientenstuhl  |
|  | ORDI 5 | Ausstattung | AUS.03 | 1 | Bürostuhl       |
|  | ORDI 5 | Ausstattung | AUS.04 | 1 | Uhr             |
|  | ORDI 5 | Ausstattung | AUS.08 | 1 | Handtuchspender |


|  |        |         |    |   |                                       |
|--|--------|---------|----|---|---------------------------------------|
|  | ORDI 5 | Elektro | EL | 1 | Brandmelder                           |
|  | ORDI 5 | Elektro | EL | 1 | Fluchtweg Leuchten                    |
|  | ORDI 5 | Elektro | EL | 1 | Schalter + Steckdose                  |
|  | ORDI 5 | Elektro | EL | 1 | Steckdose                             |
|  | ORDI 5 | Elektro | EL | 1 | Steckerleiste Schreibtisch Kabelkanal |
|  | ORDI 5 | Elektro | EL | 1 | Stromauslass Deckenklimagerät         |
|  | ORDI 5 | Elektro | EL | 2 | Deckenleuchte                         |
|  | ORDI 5 | Elektro | EL | 2 | Lichtauslass Decke                    |
|  | ORDI 5 | Elektro | EL | 2 | Schalter                              |
|  | ORDI 5 | Elektro | EL | 3 | Steckdose doppelt                     |
|  |        |         |    |   |                                       |

|  |        |    |    |   |            |
|--|--------|----|----|---|------------|
|  | ORDI 5 | IT | IT | 1 | Bildschirm |
|  | ORDI 5 | IT | IT | 1 | Drucker    |
|  | ORDI 5 | IT | IT | 1 | Tastatur   |
|  | ORDI 5 | IT | IT | 1 | Telefon    |

|  |        |       |      |   |                  |
|--|--------|-------|------|---|------------------|
|  | ORDI 5 | Klima | HKLS | 1 | Deckenklimagerät |
|--|--------|-------|------|---|------------------|


|  |        |          |            |   |                                       |
|--|--------|----------|------------|---|---------------------------------------|
|  | ORDI 5 | Tischler | MÖB.00.02  | 1 | Waschverbau 2 Teilig (45-60)          |
|  | ORDI 5 | Tischler | MÖB.01.01a | 1 | Schreibtisch 150x60                   |
|  | ORDI 5 | Tischler | MÖB.01.02a | 1 | Schreibtisch Sideboard 100x50         |
|  | ORDI 5 | Tischler | MÖB.02     | 1 | Schüttenbox                           |
|  | ORDI 5 | Tischler | Pos.14.01  | 1 | Schreibtisch Fensterbrettblende       |
|  | ORDI 5 | Tischler | Pos.14.01  | 1 | Unterschrank Schublade und 2-flügelig |

OBJEKTLISTE - Ordi 5

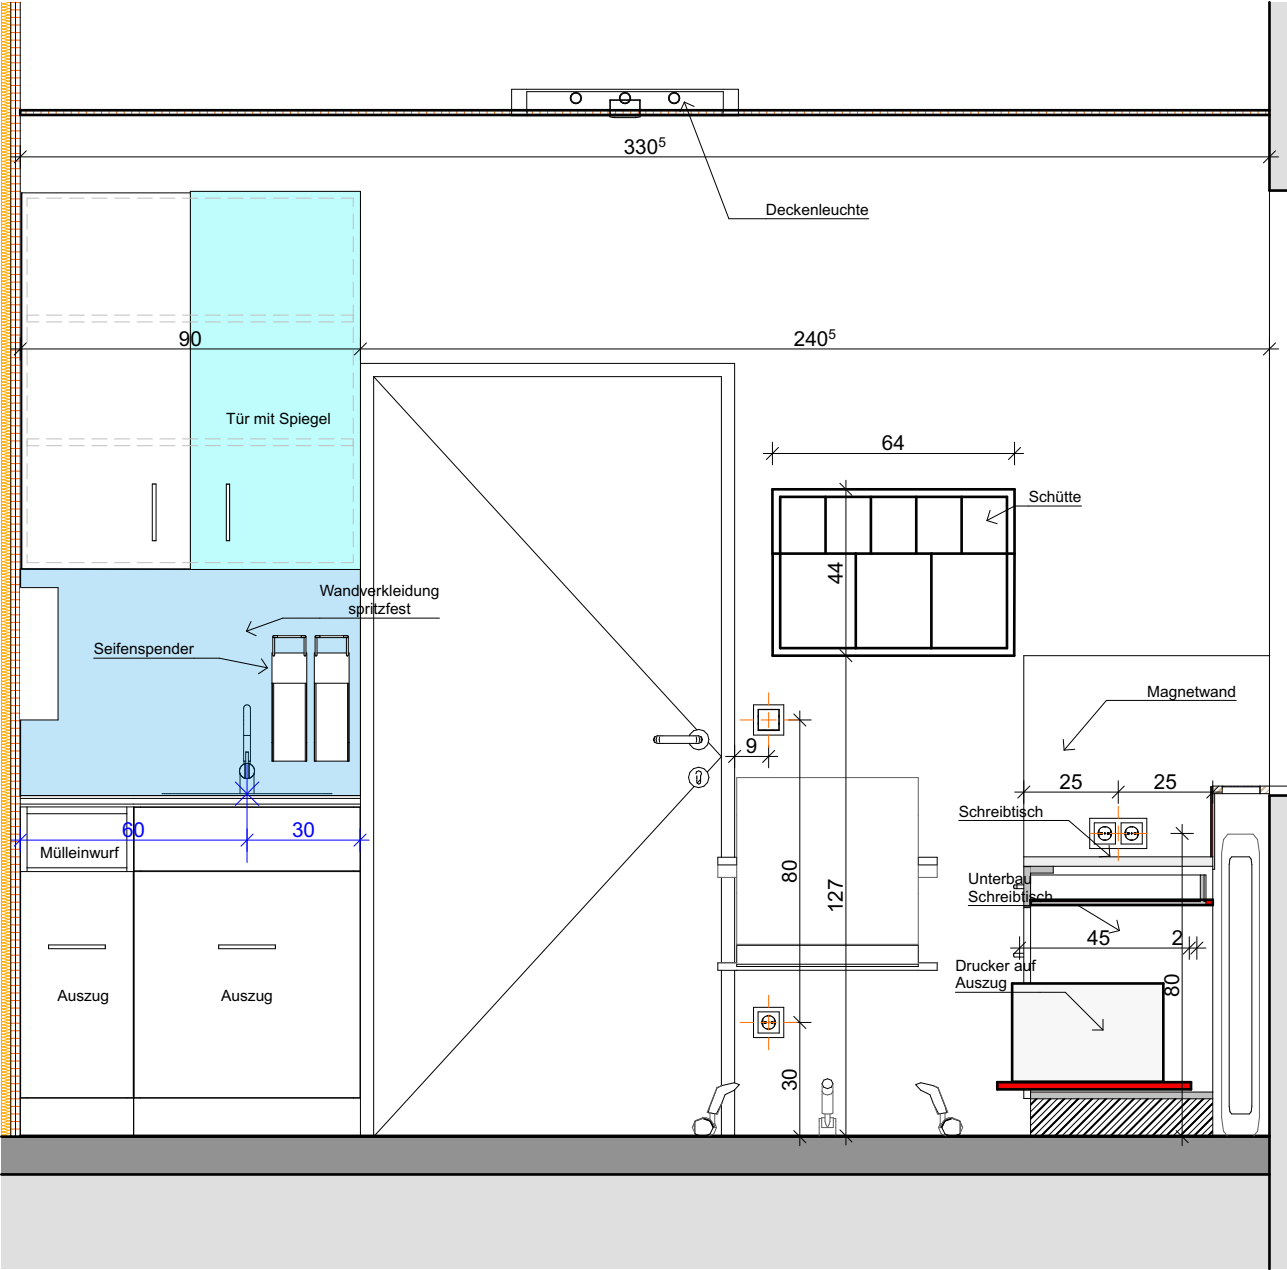

IA - Ordi 5 - A

1:20

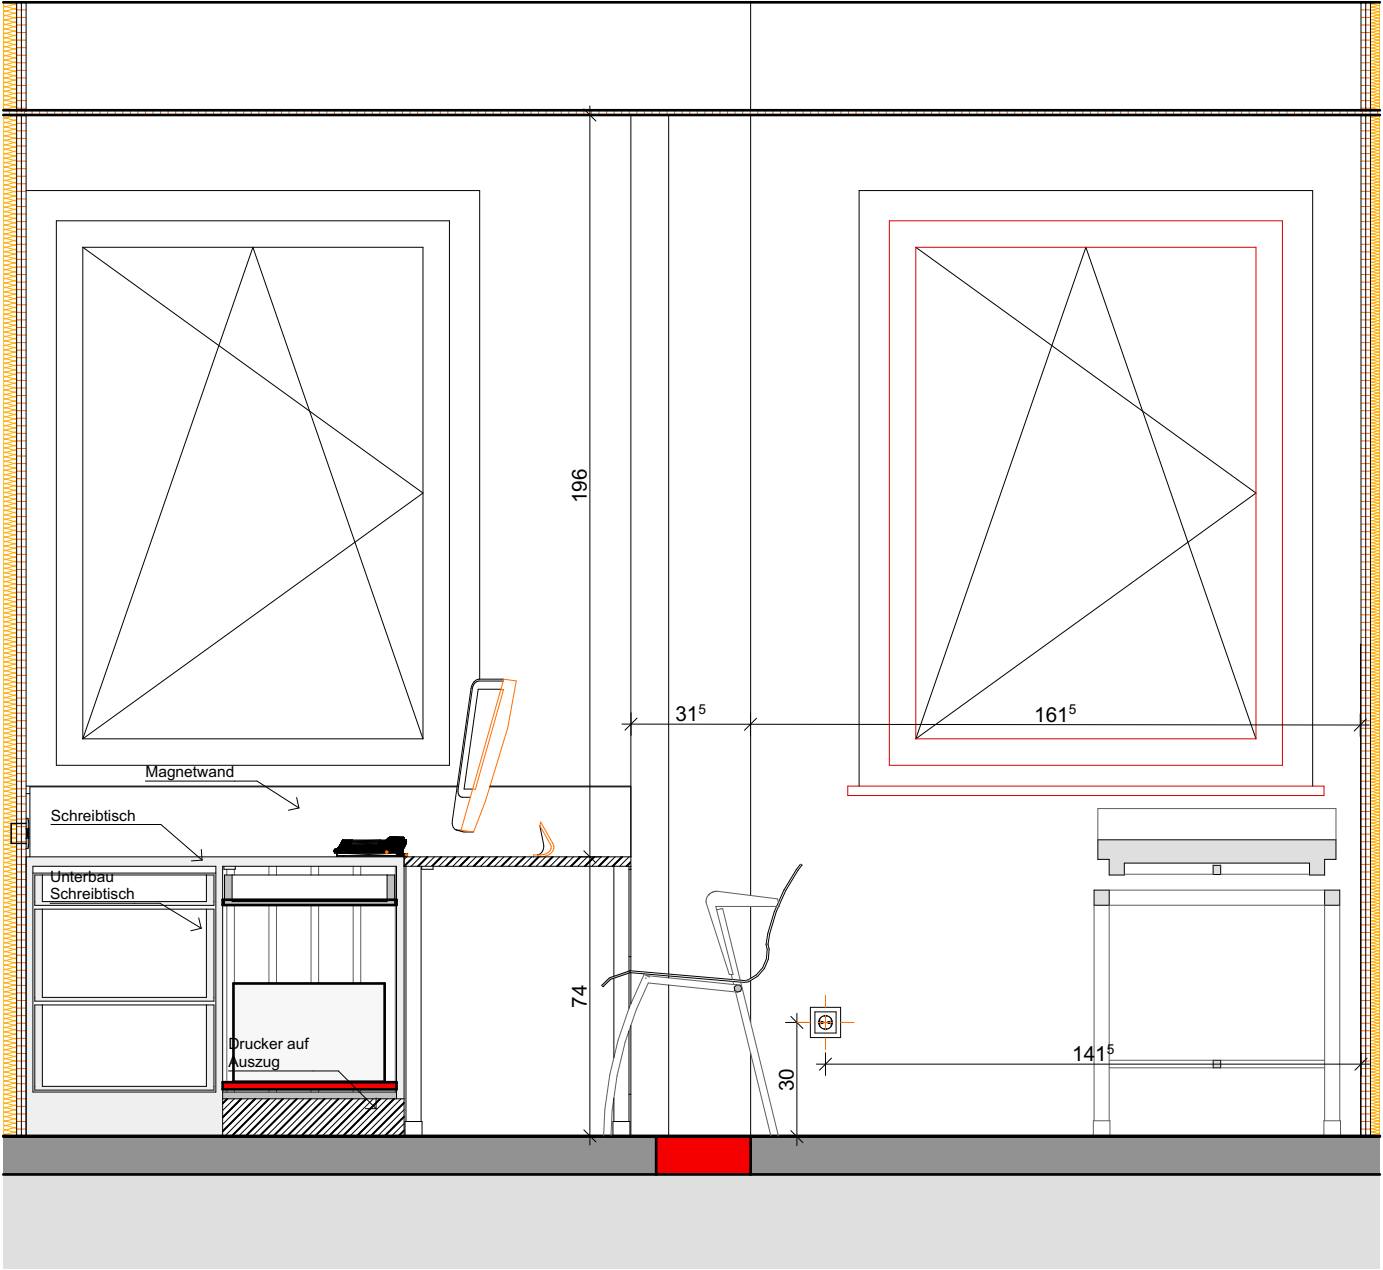

IA - Ordi 5 - B

1:20

BAUVORHABEN:  
**PVE Meidling - Umbau und  
Einrichtungsplanung**

AUFTRAGGEBER  
PVE Meidling  
Dr. Klaus Klapper | Dr. Elisabeth Grolig  
Eichenstraße 48-54  
1120 Wien


ARCHITEKT:  
**Architekt DI Herbert Peter**  
Staatlich befugter u. beeideter Ziviltechniker  
T: +43 699 115 30030  
Capistrangasse 5/61, 1060 Wien  
e-mail: h.peter@europroject.com




PLAN:  
**EG.014.2  
IA\_Ordi 5 A+B**

PROJEKT-NR:  
**463**  
GEZ.:  
HP

DATUM:  
19.02.26  
MASSSTAB:  
**M=1:20**

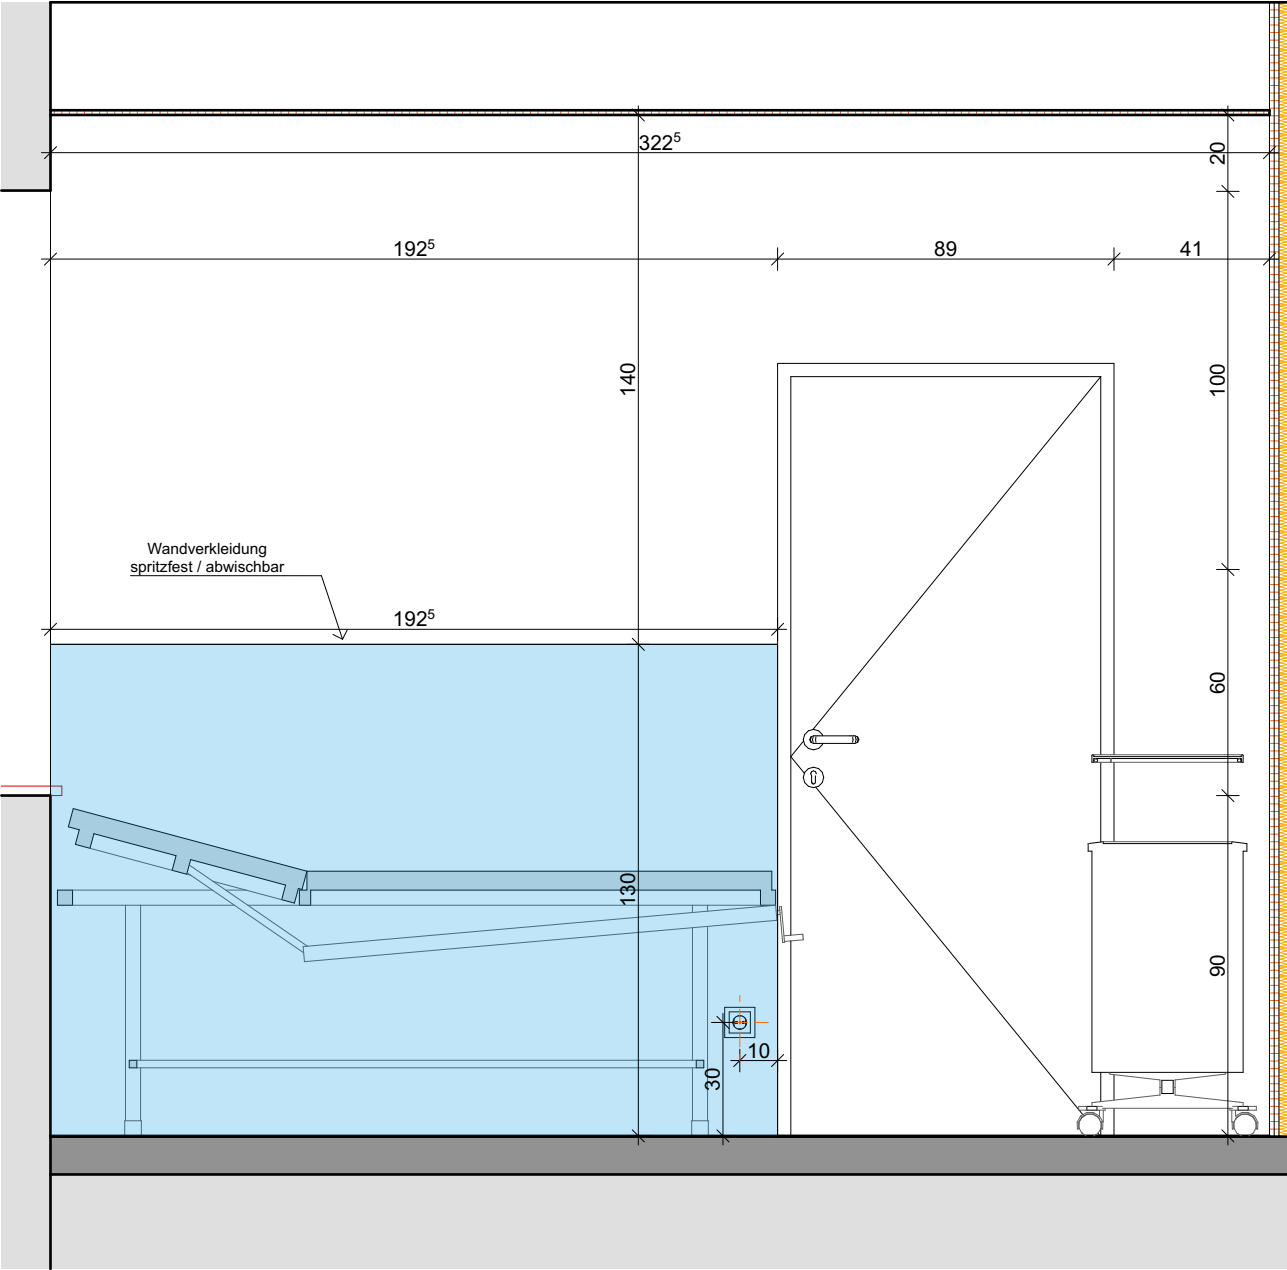

IA - Ordi 5 - C 1:20

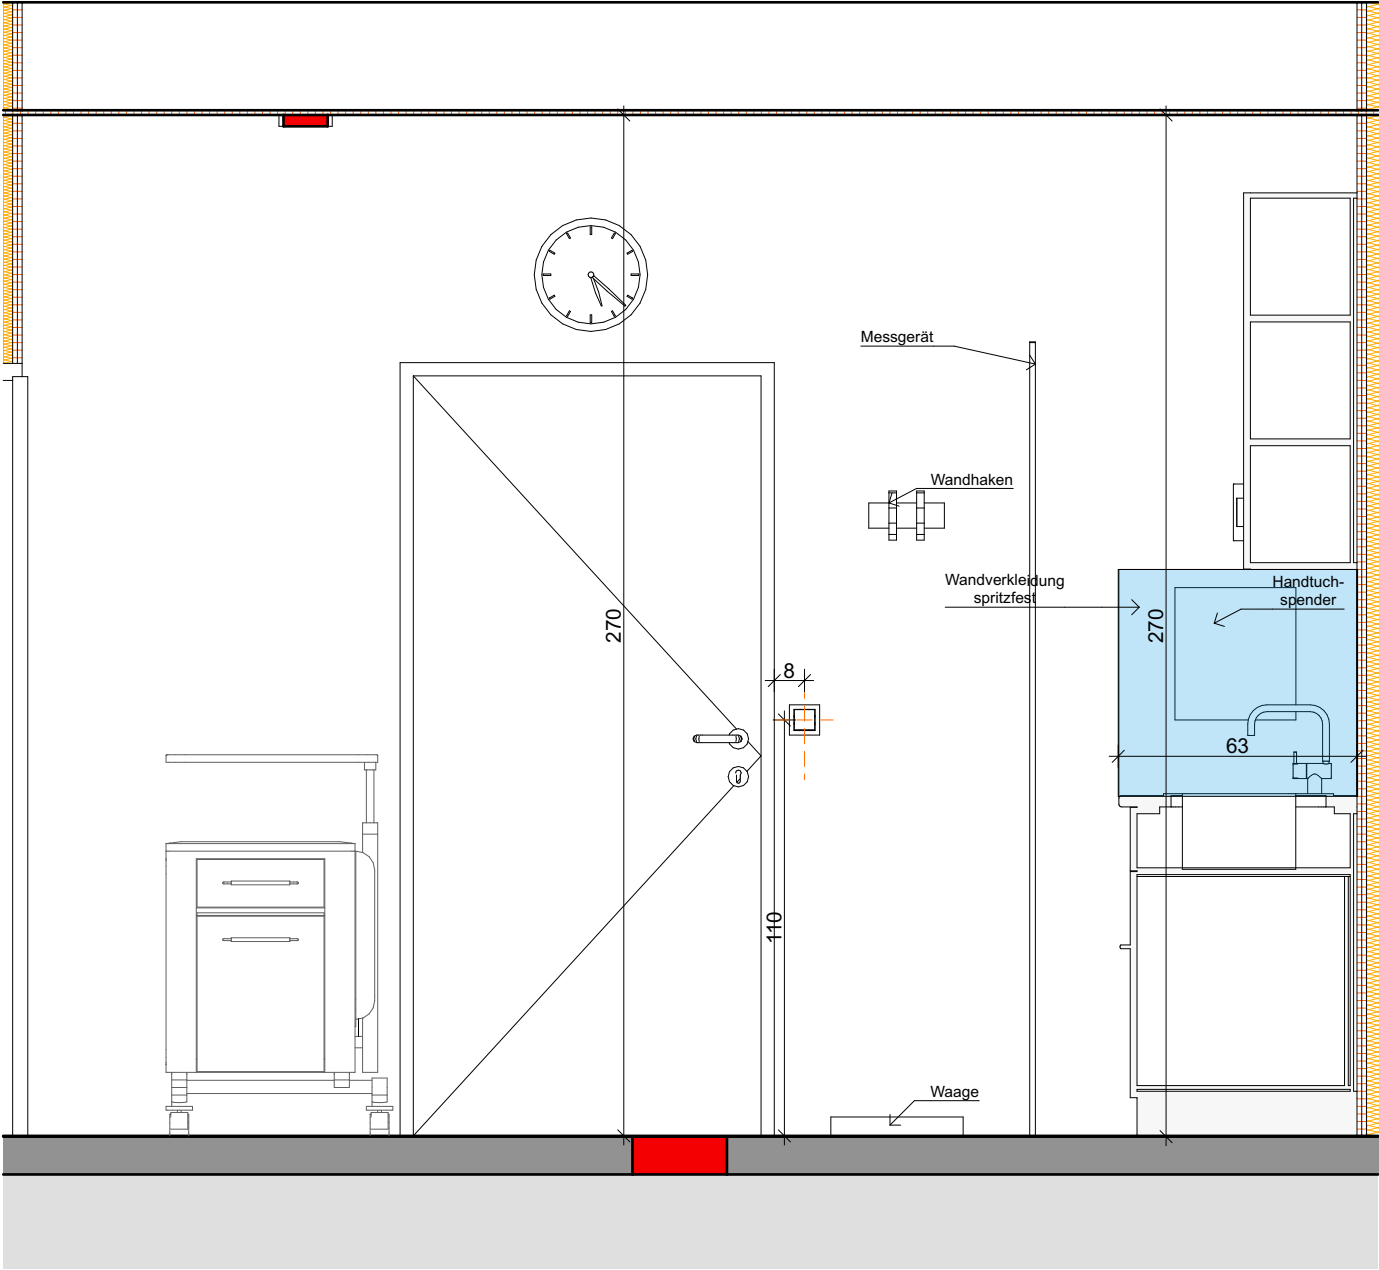

IA - Ordi 5 - D 1:20

|                                                                         |   |   |                                                                                       |                                            |                           |                           |
|-------------------------------------------------------------------------|---|---|---------------------------------------------------------------------------------------|--------------------------------------------|---------------------------|---------------------------|
| BAUVORHABEN:<br><b>PVE Meidling - Umbau und<br/>Einrichtungsplanung</b> | AUFTRAGGEBER<br>PVE Meidling<br>Dr. Klaus Klapper   Dr. Elisabeth Grolig<br>Eichenstraße 48-54<br>1120 Wien | ARCHITEKT:<br><b>Architekt DI Herbert Peter</b><br>Staatlich befugter u. beeideter Ziviltechniker<br>T: +43 699 115 30030<br>Capistrangasse 5/61, 1060 Wien<br>e-mail: h.peter@europroject.com |  | PLAN:<br><b>EG.014.3<br/>IA_Ordi 5 C+D</b> | PROJEKT-NR:<br><b>463</b> | DATUM:<br>19.02.26        |
|                                                                         |   |   |                                                                                       |                                            | GEZ.:<br>HP               | MASSTAB:<br><b>M=1:20</b> |



BAUVORHABEN:

**PVE Meidling - Umbau und  
Einrichtungsplanung**

AUFTRAGGEBER

PVE Meidling  
Dr. Klaus Klapper | Dr. Elisabeth Grolig  
Eichenstraße 48-54  
1120 Wien

ARCHITEKT:

Architekt DI Herbert Peter  
Staatlich befugter u. beeideter Ziviltechniker  
T: +43 699 115 30030  
Capistrangasse 5/61, 1060 Wien  
e-mail: h.peter@europroject.com

**EUROPROJECT**  
ZIVILTECHNIKER GMBH

PLAN:


EG.014.4  
**Ordi 5 3D**

PROJEKT-NR:  
**463**

GEZ.:  
HP

DATUM:  
19.02.26

MASSSTAB:  
M=

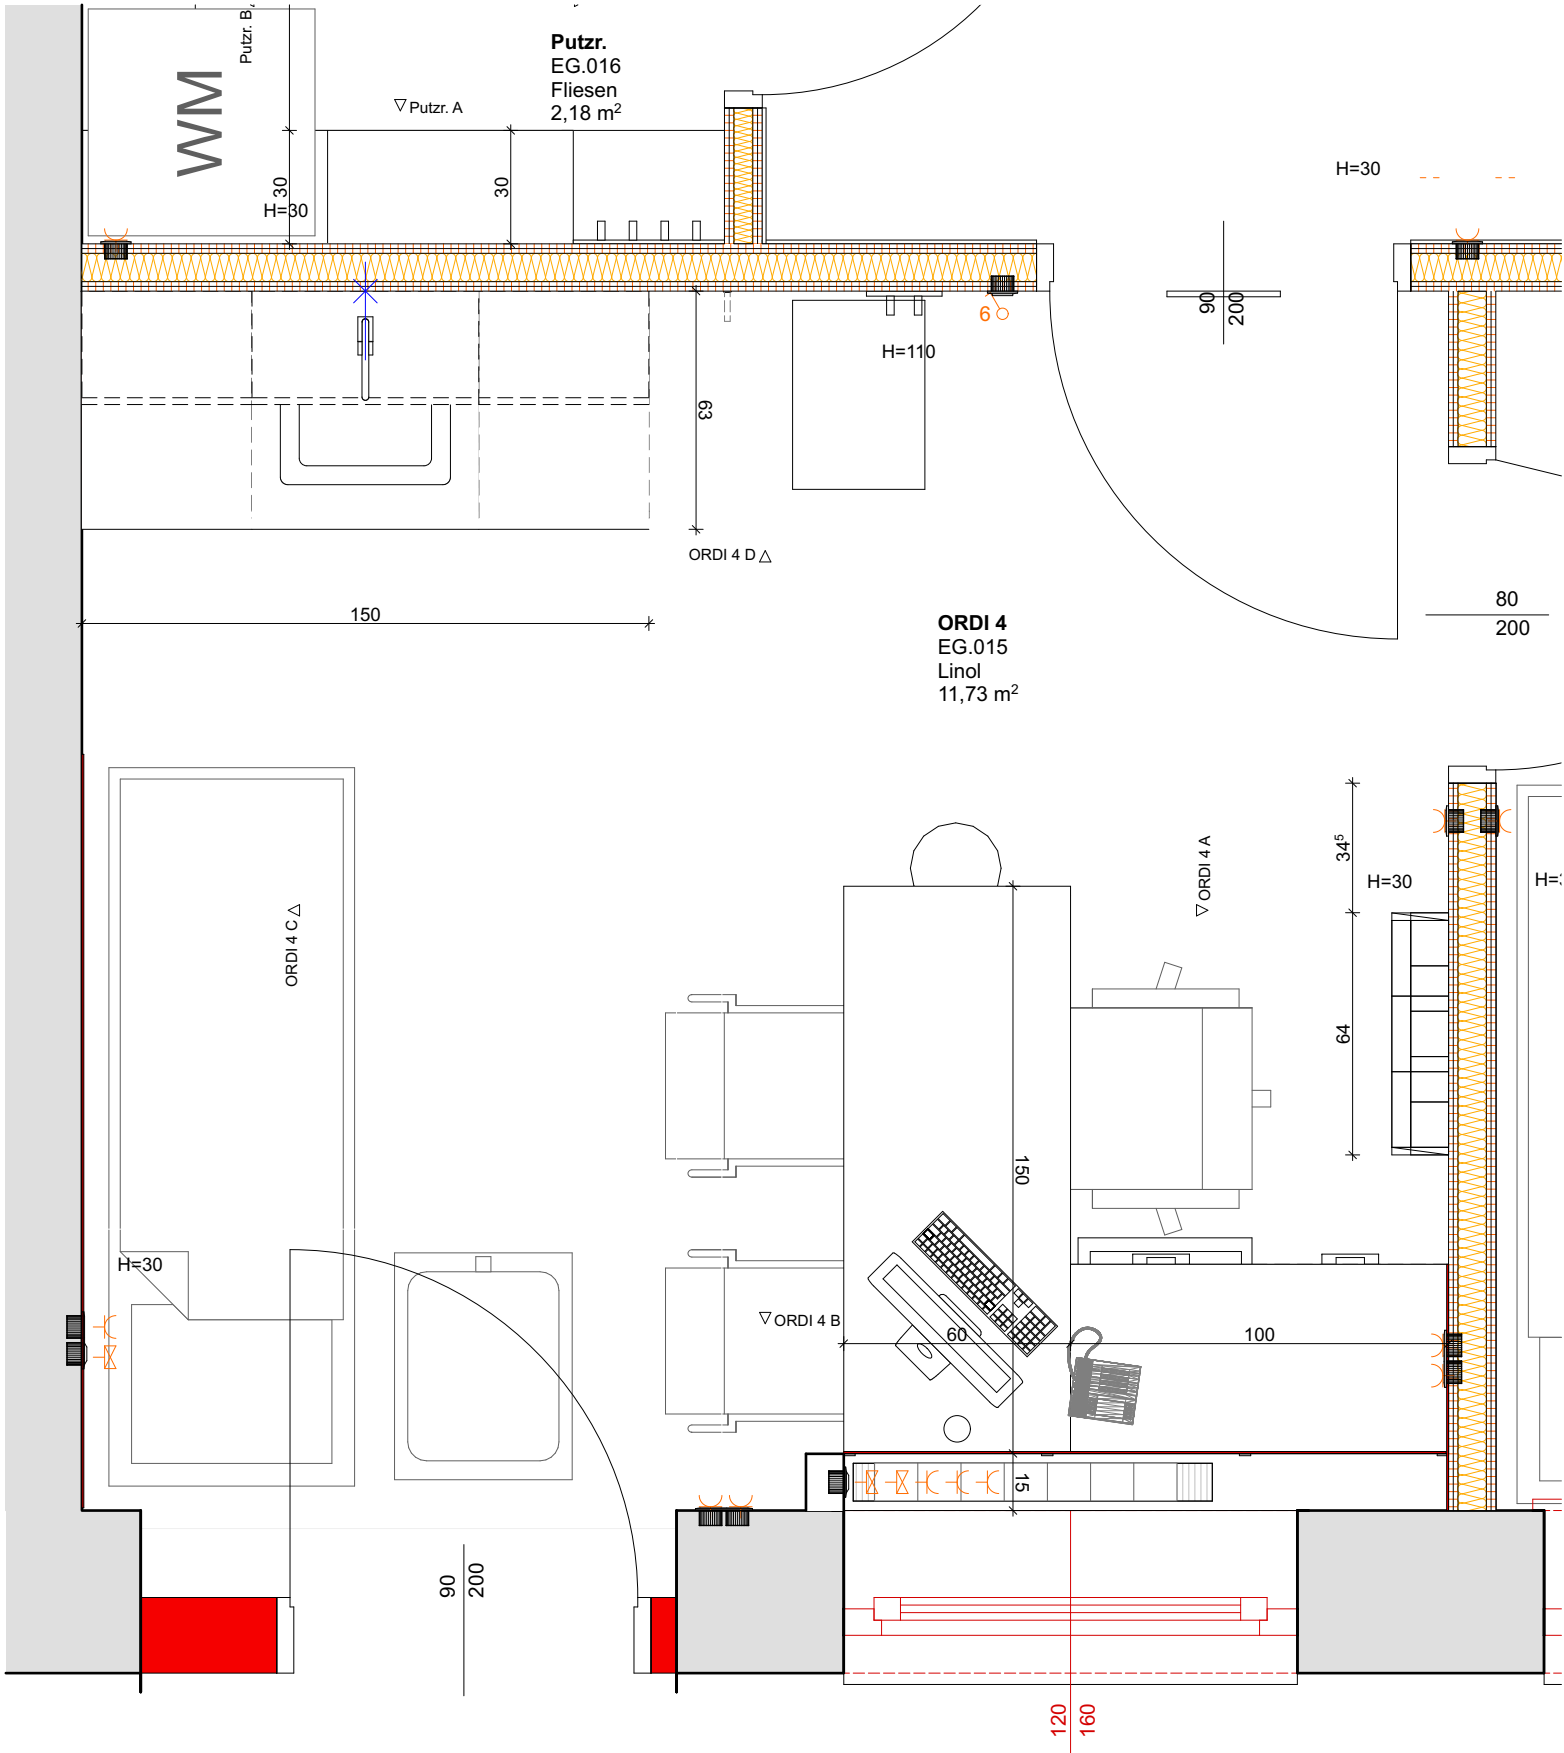

GR - Ordi 4

1:20

| EG.015_Ordi 4 |          |        |             |        |        |
|---------------|----------|--------|-------------|--------|--------|
| Raum Nr.      | Raumname | Gewerk | Position    | Anzahl | Objekt |
| EG.015        |          |        |             |        |        |
|               | ORDI 4   | ---    | Objekt-0024 | 1      | ---    |

|  |        |                |         |   |                              |
|--|--------|----------------|---------|---|------------------------------|
|  | ORDI 4 | Ausst. Medtech | AUS.05  | 1 | Messgerät                    |
|  | ORDI 4 | Ausst. Medtech | AUS.06  | 1 | Waage                        |
|  | ORDI 4 | Ausst. Medtech | AUS.07  | 2 | Seifen/Desinfektions Spender |
|  | ORDI 4 | Ausst. Medtech | Bestand | 1 | Gerätewagen                  |
|  | ORDI 4 | Ausst. Medtech | Bestand | 1 | Untersuchungsliege           |

|  |        |             |        |   |                 |
|--|--------|-------------|--------|---|-----------------|
|  | ORDI 4 | Ausstattung | AUS.00 | 1 | Kleiderhaken    |
|  | ORDI 4 | Ausstattung | AUS.01 | 1 | Mistkübel       |
|  | ORDI 4 | Ausstattung | AUS.02 | 2 | Patientenstuhl  |
|  | ORDI 4 | Ausstattung | AUS.03 | 1 | Bürostuhl       |
|  | ORDI 4 | Ausstattung | AUS.04 | 1 | Uhr             |
|  | ORDI 4 | Ausstattung | AUS.08 | 1 | Handtuchspender |

|  |        |         |    |   |                                  |
|--|--------|---------|----|---|----------------------------------|
|  | ORDI 4 | Elektro | EL | 1 | Brandmelder                      |
|  | ORDI 4 | Elektro | EL | 1 | Fluchtweg Leuchten               |
|  | ORDI 4 | Elektro | EL | 1 | Schalter + Steckdose             |
|  | ORDI 4 | Elektro | EL | 1 | Steckerleiste Schreibtisch Wand? |
|  | ORDI 4 | Elektro | EL | 1 | Stromauslass Deckenklimagerät    |
|  | ORDI 4 | Elektro | EL | 2 | Deckenleuchte                    |
|  | ORDI 4 | Elektro | EL | 2 | Lichtauslass Decke               |
|  | ORDI 4 | Elektro | EL | 2 | Steckdose doppelt                |

|  |        |    |    |   |            |
|--|--------|----|----|---|------------|
|  | ORDI 4 | IT | IT | 1 | Bildschirm |
|  | ORDI 4 | IT | IT | 1 | Drucker    |
|  | ORDI 4 | IT | IT | 1 | Tastatur   |
|  | ORDI 4 | IT | IT | 1 | Telefon    |

|  |        |       |      |   |                  |
|--|--------|-------|------|---|------------------|
|  | ORDI 4 | Klima | HKLS | 1 | Deckenklimagerät |
|--|--------|-------|------|---|------------------|

|  |        |          |            |   |                                 |
|--|--------|----------|------------|---|---------------------------------|
|  | ORDI 4 | Tischler | MÖB.00.01  | 1 | Waschverbau 3 Teilig (45-60-45) |
|  | ORDI 4 | Tischler | MÖB.01.01a | 1 | Schreibtisch 150x60             |
|  | ORDI 4 | Tischler | MÖB.01.02a | 1 | Schreibtisch Sideboard 100x50   |
|  | ORDI 4 | Tischler | MÖB.02     | 1 | Schüttenbox                     |

OBJEKTLISTE - Ordi 5

BAUVORHABEN:  
**PVE Meidling - Umbau und  
Einrichtungsplanung**

AUFTRAGGEBER  
PVE Meidling  
Dr. Klaus Klapper | Dr. Elisabeth Grolig  
Eichenstraße 48-54  
1120 Wien


ARCHITEKT:  
**Architekt DI Herbert Peter**  
Staatlich befugter u. beeideter Ziviltechniker  
T: +43 699 115 30030  
Capistrangasse 5/61, 1060 Wien  
e-mail: h.peter@europroject.com



PLAN:  
**EG.015.1  
GR\_ORDI 4**


PROJEKT-NR:  
**463**  
GEZ.:  
HP  
DATUM:  
19.02.26  
MASSSTAB:  
**M= 1:20**



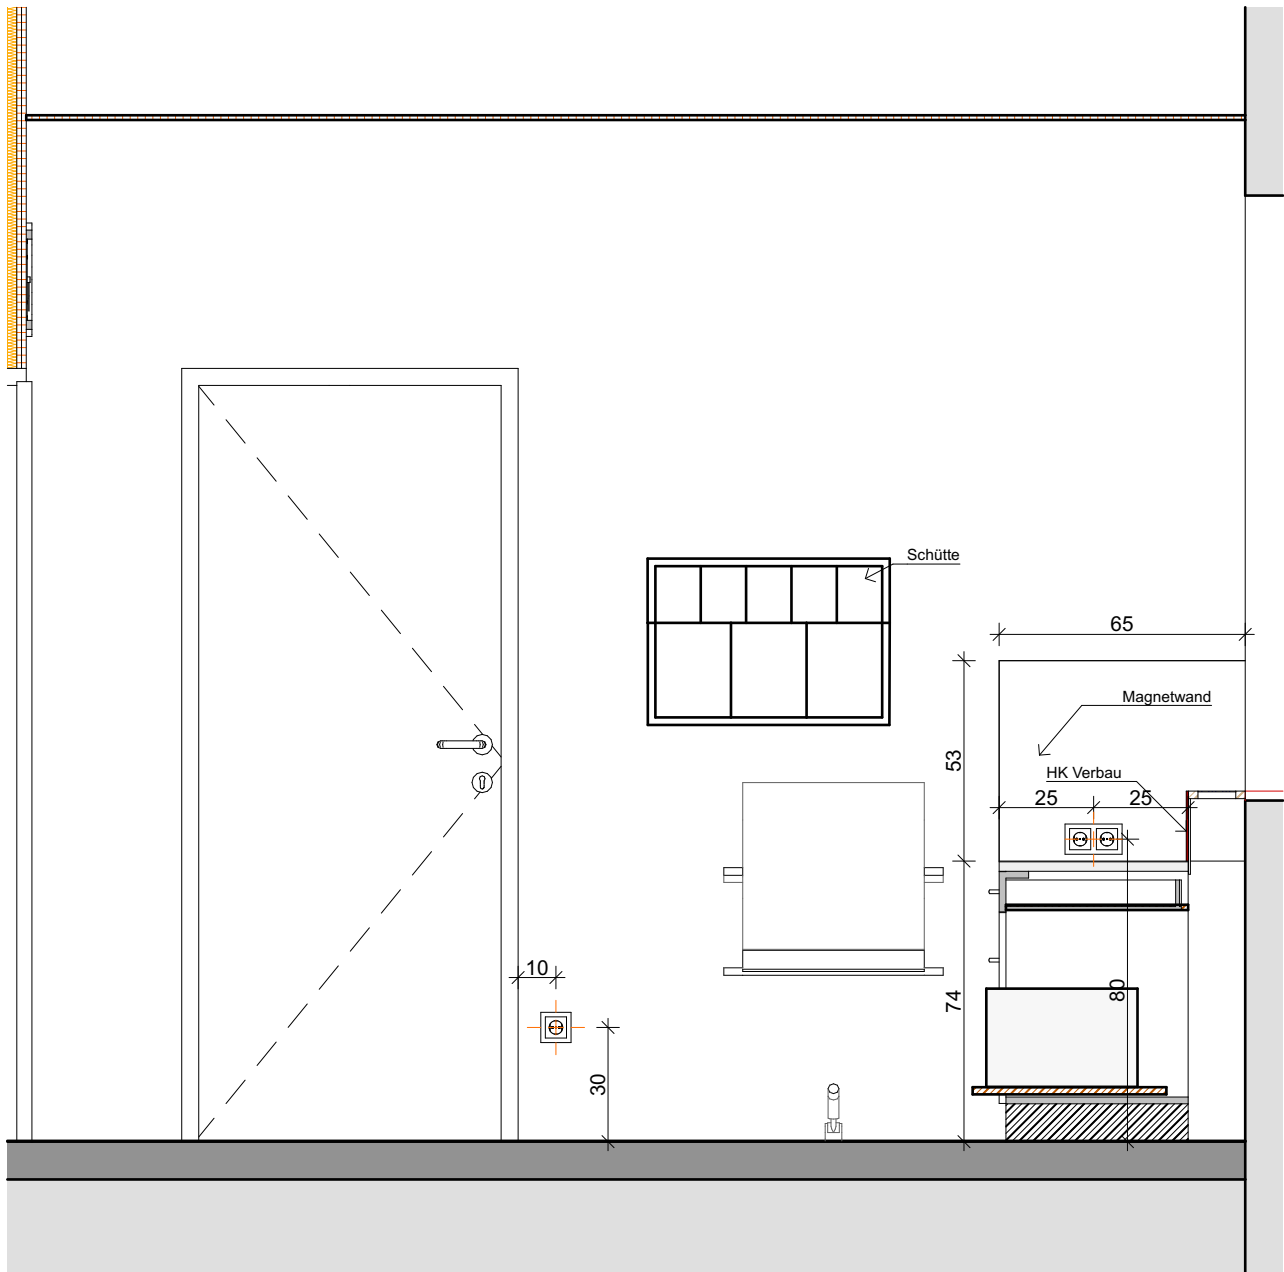

IA - Ordi 4 - A

1:20

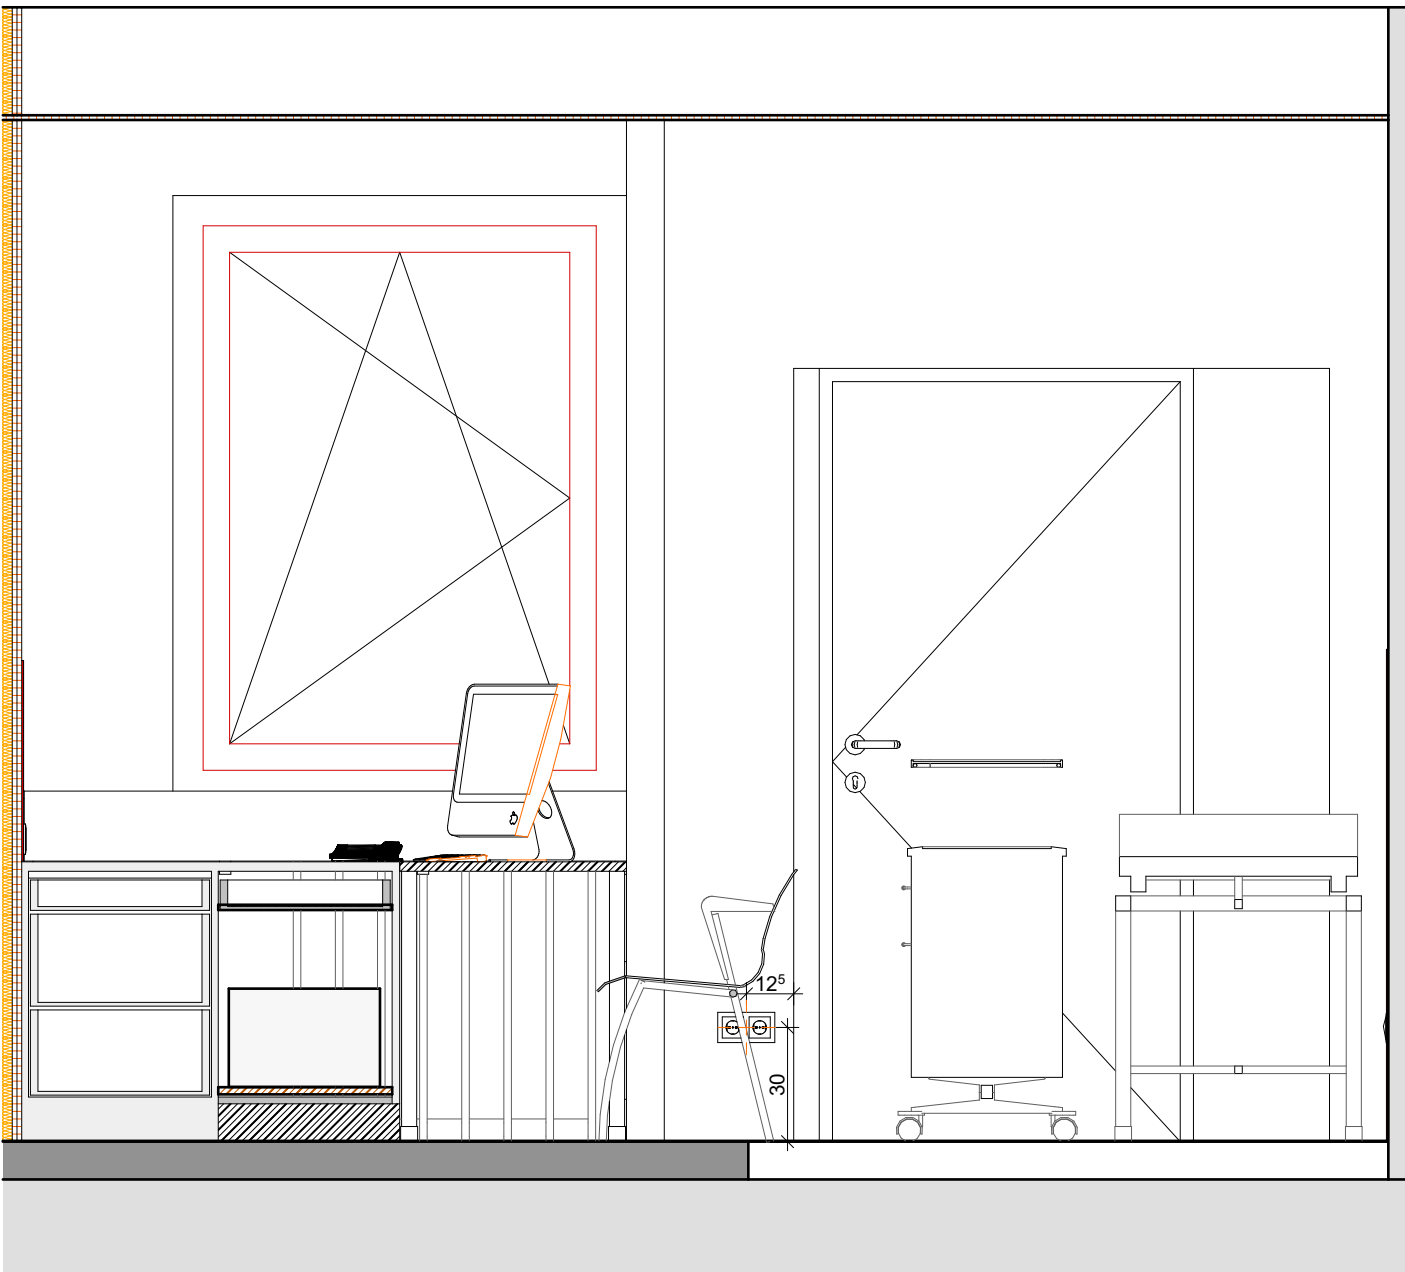

IA - Ordi 4 - B

1:20

BAUVORHABEN:

**PVE Meidling - Umbau und  
Einrichtungsplanung**

AUFTRAGGEBER

PVE Meidling  
Dr. Klaus Klapper | Dr. Elisabeth Grolig  
Eichenstraße 48-54  
1120 Wien

ARCHITEKT:

**Architekt DI Herbert Peter**  
Staatlich befugter u. beeideter Ziviltechniker  
T: +43 699 115 30030  
Capistrangasse 5/61, 1060 Wien  
e-mail: h.peter@europroject.com



PLAN:

EG.015.2  
**IA\_Ordi 4 A+B**


PROJEKT-NR:  
**463**

GEZ.:  
HP

DATUM:  
19.02.26


MASSTAB:  
**M=1:20**



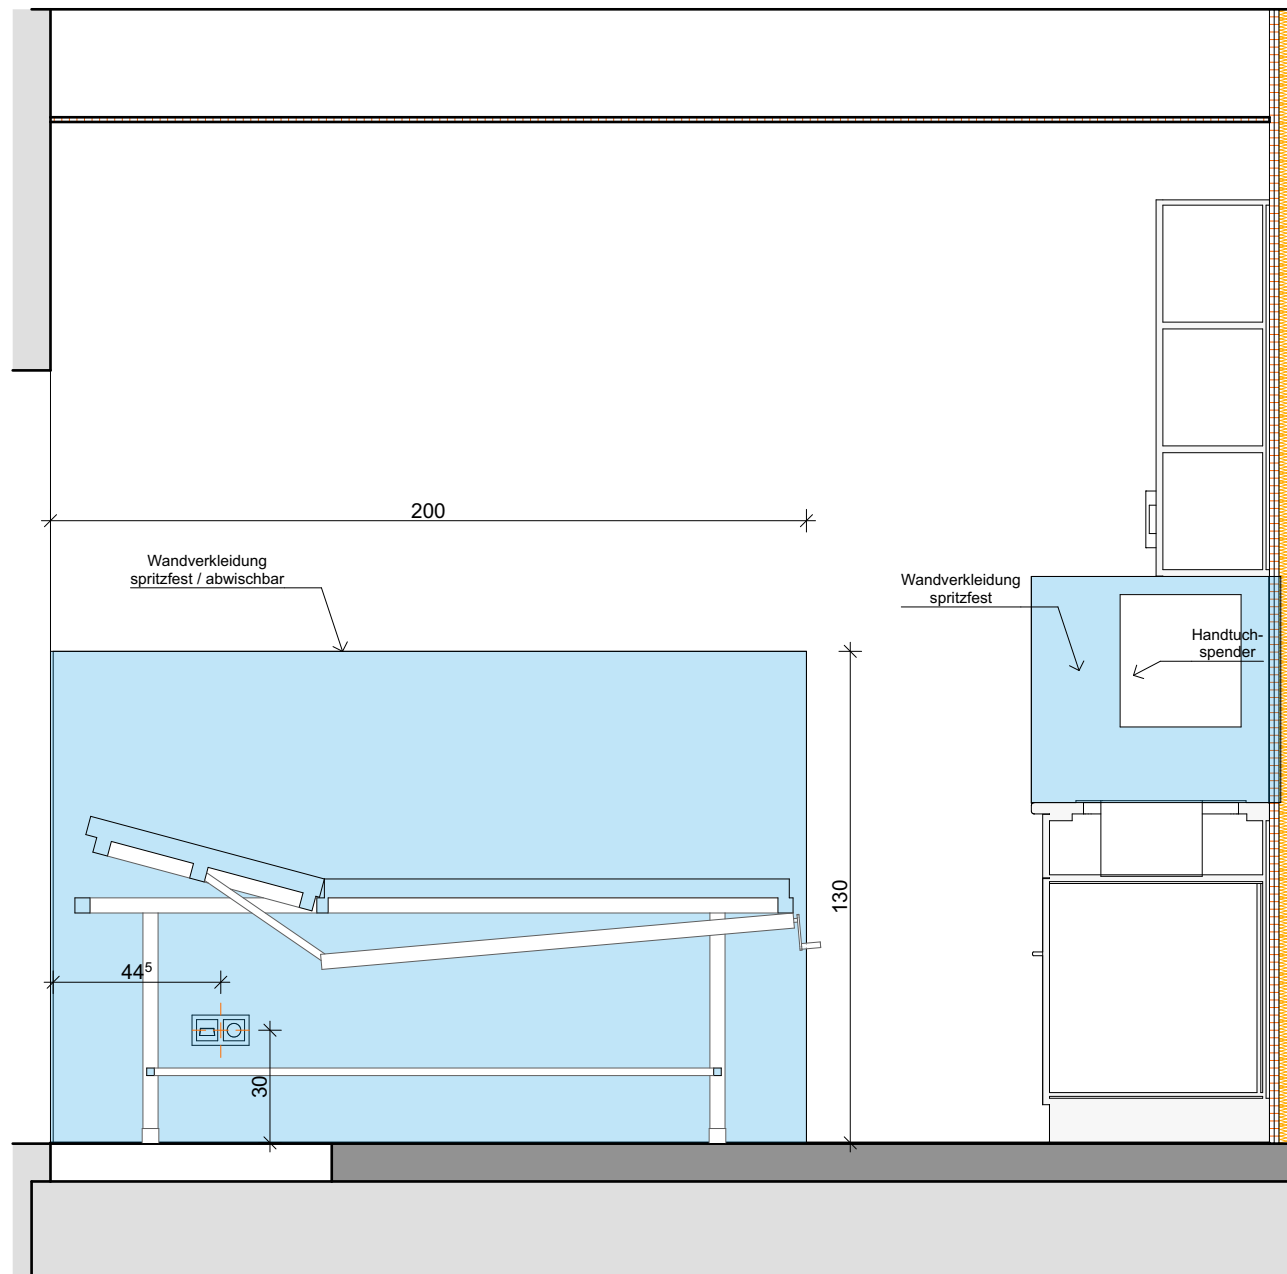

IA - Ordi 4 - C

1:20

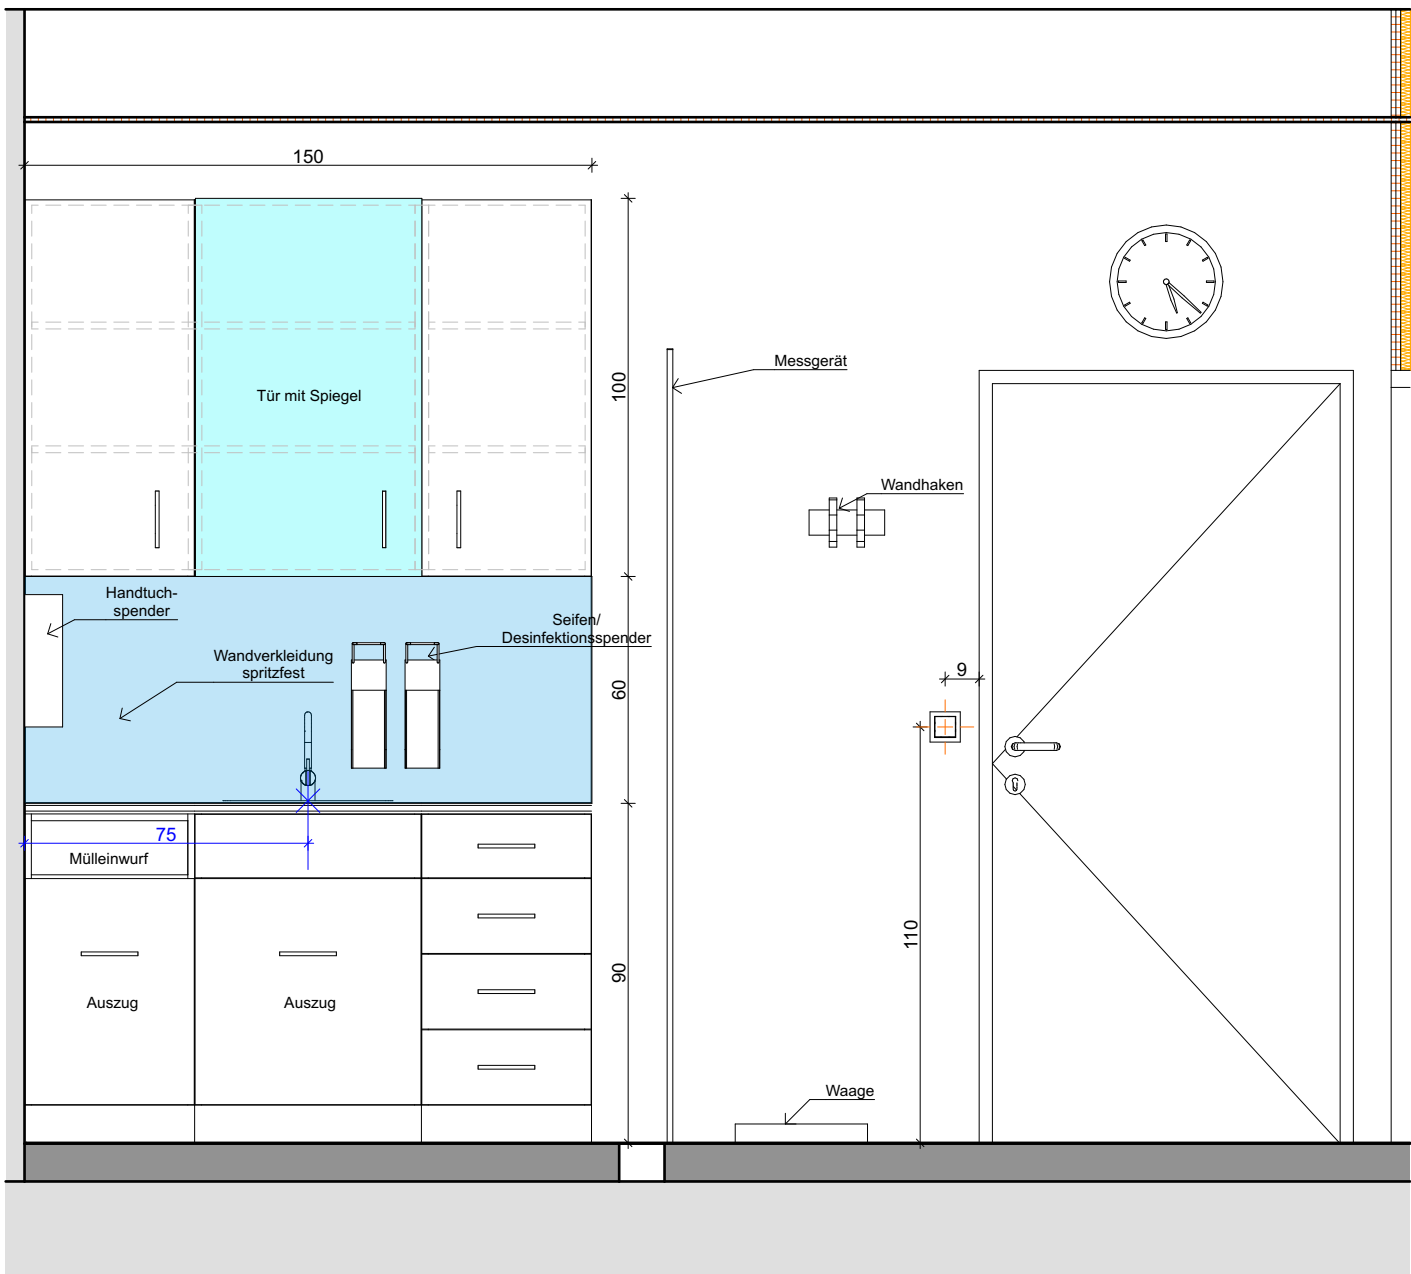

IA - Ordi 4 - D

1:20

BAUVORHABEN:

**PVE Meidling - Umbau und  
Einrichtungsplanung**

**VORABZUG**

AUFTRAGGEBER

PVE Meidling  
Dr. Klaus Klapper | Dr. Elisabeth Grolig  
Eichenstraße 48-54  
1120 Wien

ARCHITEKT:

**Architekt DI Herbert Peter**  
Staatlich befugter u. beeideter Ziviltechniker  
T: +43 699 115 30030  
Capistrangasse 5/61, 1060 Wien  
e-mail: h.peter@europroject.com

**EUROPROJECT**  
ZIVILTECHNIKER GMBH

PLAN:


EG.015.3  
**IA\_Ordi 4 C+D**

PROJEKT-NR:  
**463**

GEZ.:  
HP

DATUM:  
19.02.26

MASSTAB:  
**M=1:20**

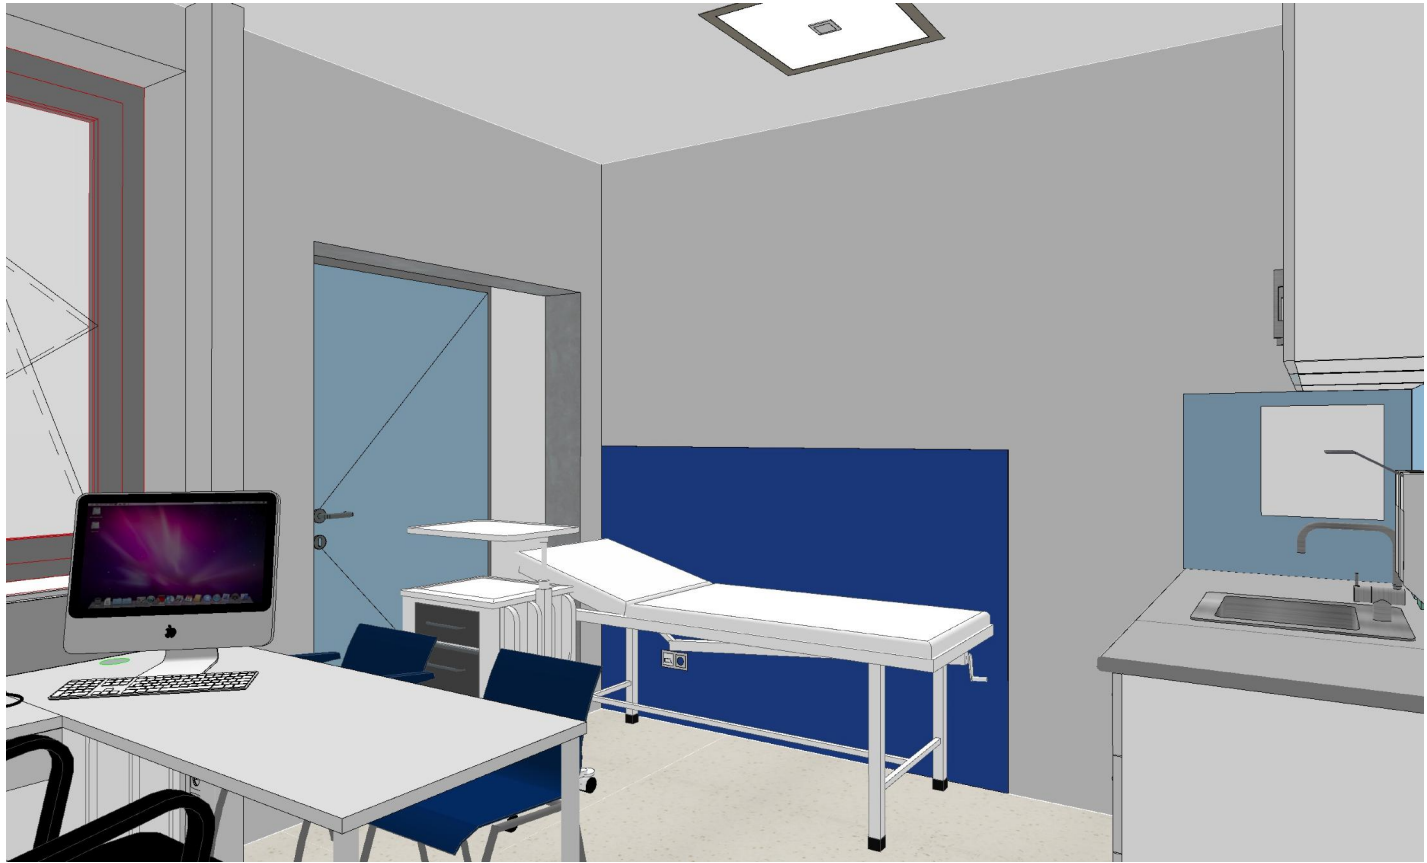

BAUVORHABEN:

**PVE Meidling - Umbau und  
Einrichtungsplanung**

AUFTRAGGEBER

PVE Meidling  
Dr. Klaus Klapper | Dr. Elisabeth Grolig  
Eichenstraße 48-54  
1120 Wien

ARCHITEKT:

Architekt DI Herbert Peter  
Staatlich befugter u. beeideter Ziviltechniker  
T: +43 699 115 30030  
Capistrangasse 5/61, 1060 Wien  
e-mail: h.peter@europroject.com

**EUROPROJECT**  
ZIVILTECHNIKER GMBH

PLAN:

EG.015.4  
**Ordi 4 3D**

PROJEKT-NR:


**463**

GEZ.:  
HP

DATUM:

19.02.26

MASSSTAB:  
M=

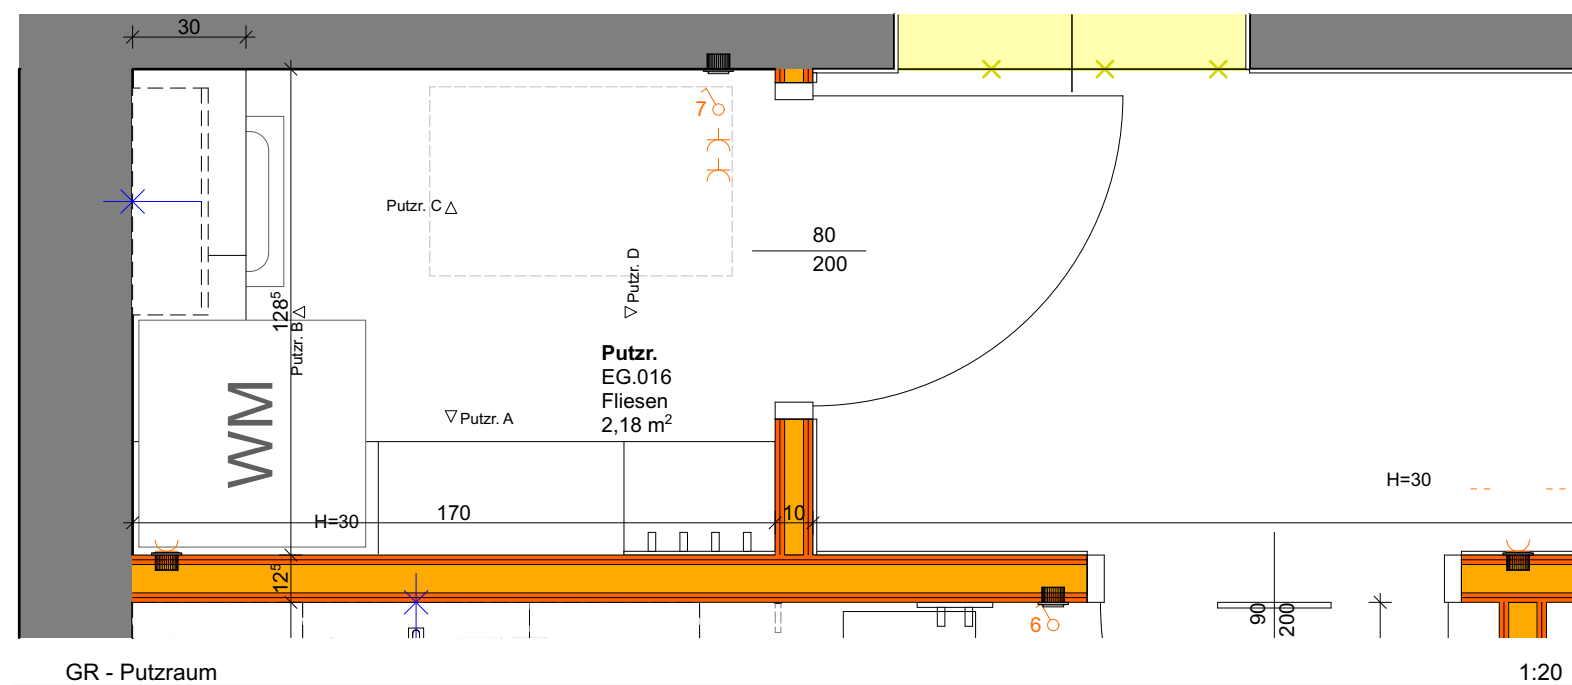

BAUVORHABEN:

AUFTRAGGEBER

ARCHITEKT:




PLAN:

PROJEKT-NR:  
**463**

DATUM:  
19.02.26


GEZ.:  
HP

MASSSTAB:  
**M=1:20**

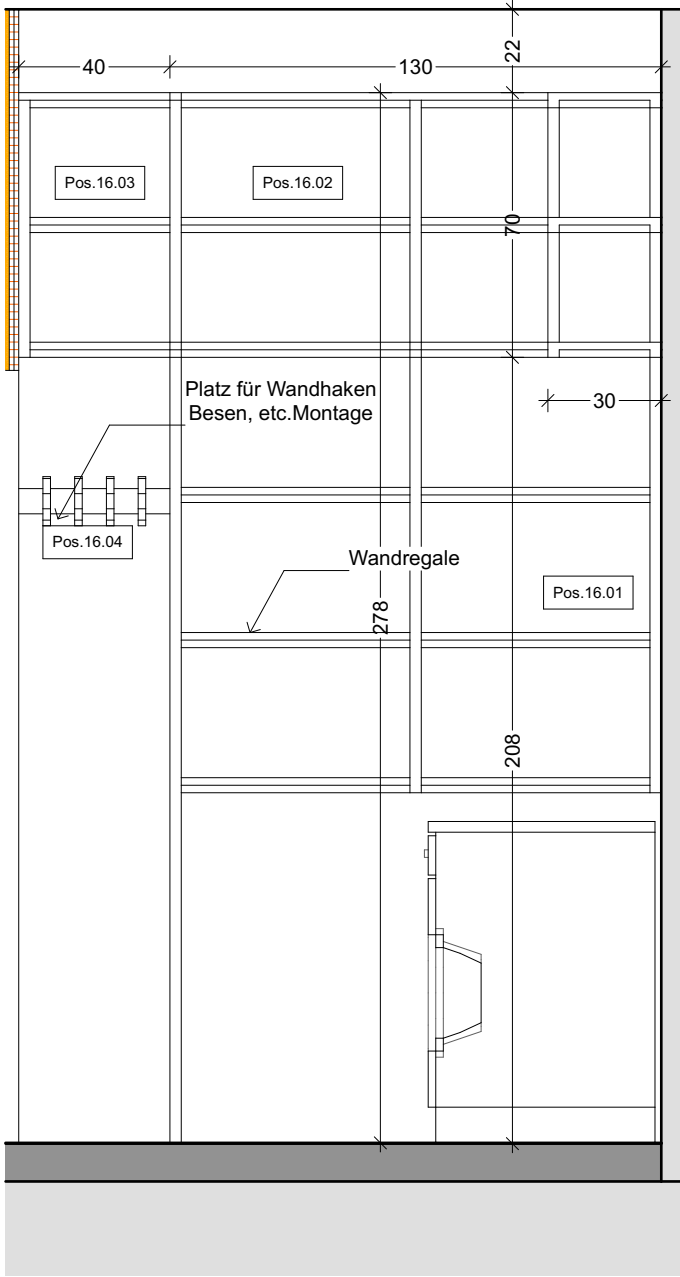


IA - Putzraum - A

1:20

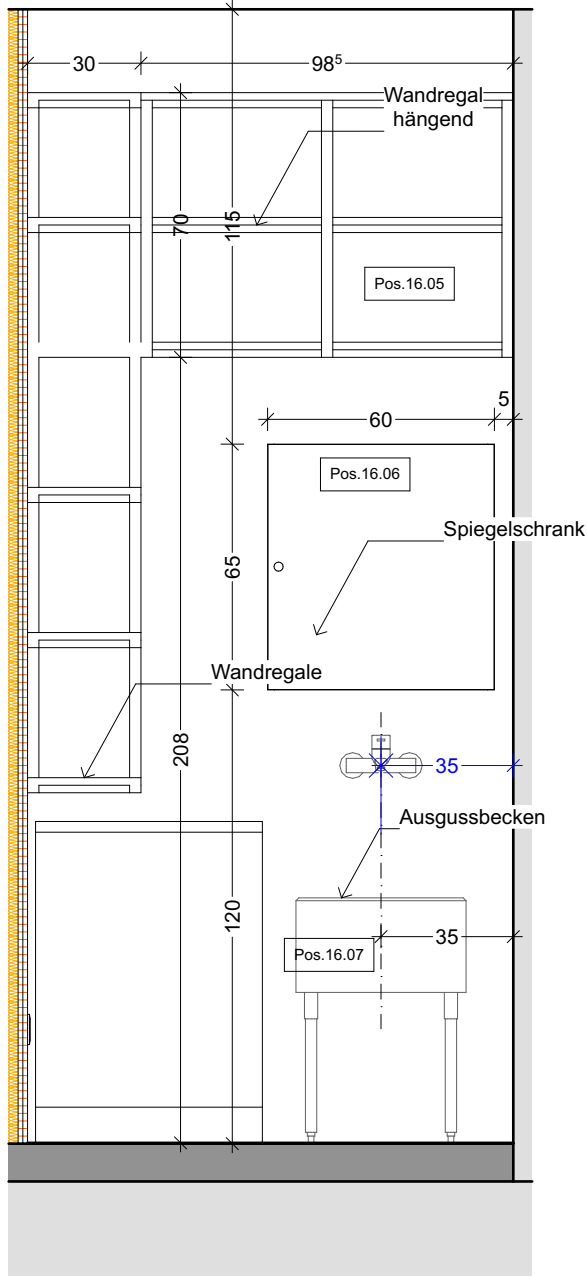


IA - Putzraum - B

1:20

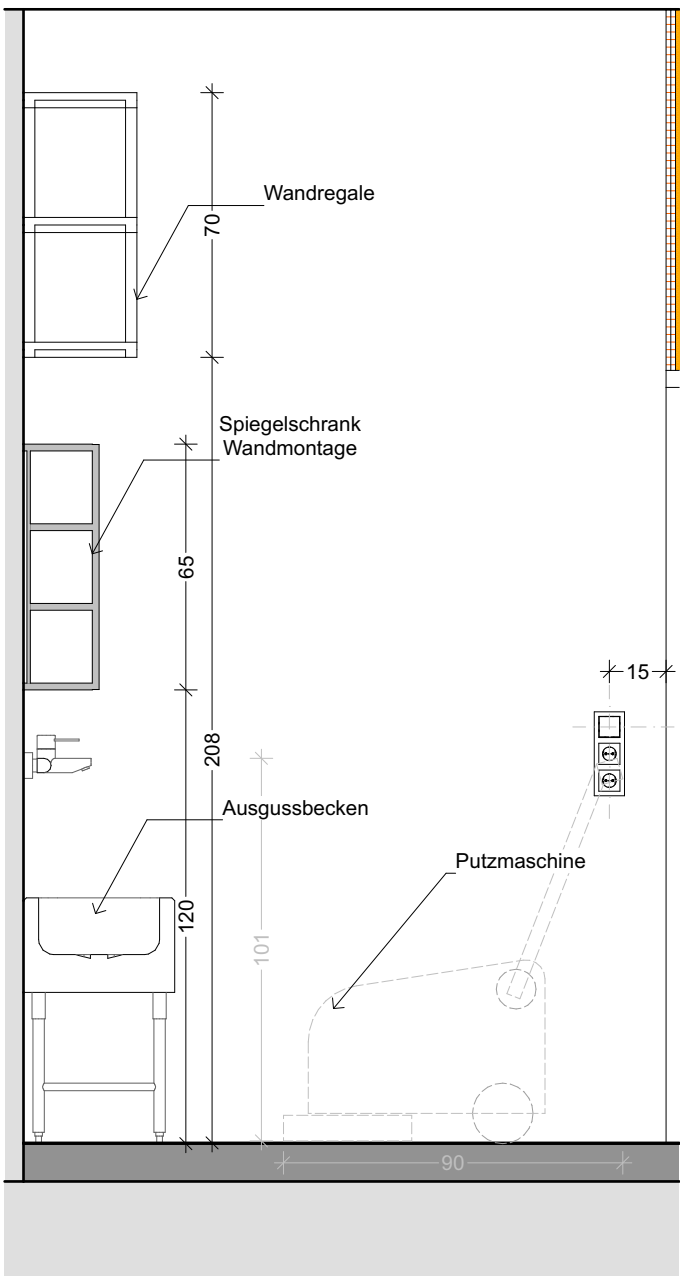

IA - Putzraum - C

1:20

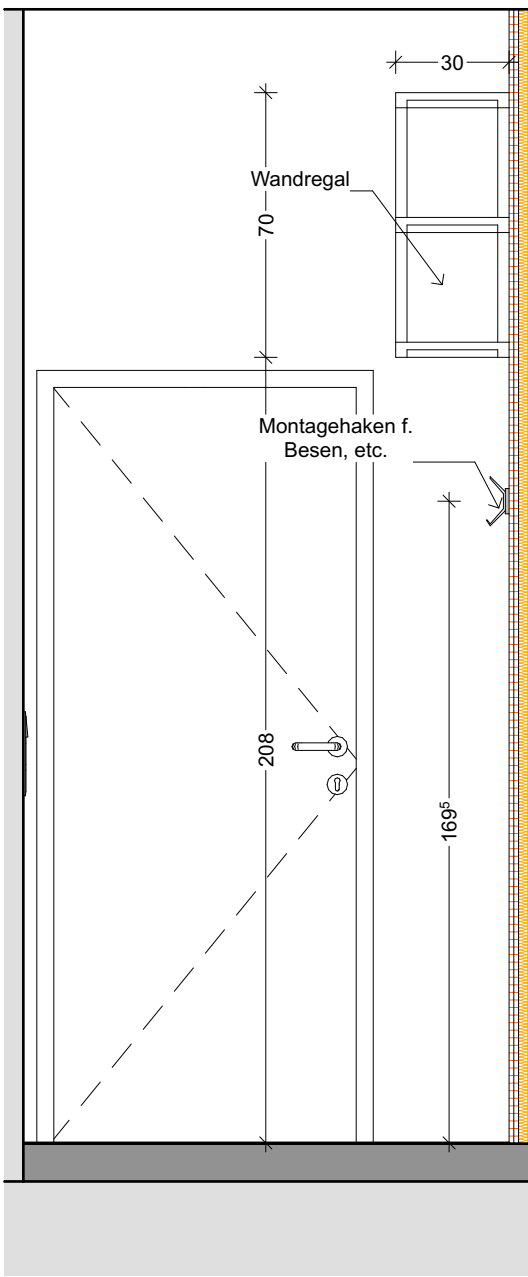

IA - Putzraum - D

1:20

BAUVORHABEN:  
**PVE Meidling - Umbau und  
Einrichtungsplanung**

AUFTRAGGEBER  
PVE Meidling  
Dr. Klaus Klapper | Dr. Elisabeth Grolig  
Eichenstraße 48-54  
1120 Wien


ARCHITEKT:  
**Architekt DI Herbert Peter**  
Staatlich befugter u. beeideter Ziviltechniker  
T: +43 699 115 30030  
Capistrangasse 5/61, 1060 Wien  
e-mail: h.peter@europroject.com



PLAN:  
**EG.016.2  
IA\_Putzraum**

PROJEKT-NR:  
**463**  
GEZ.:  
HP

DATUM:  
19.02.26  
MASSSTAB:  
**M=1:20**

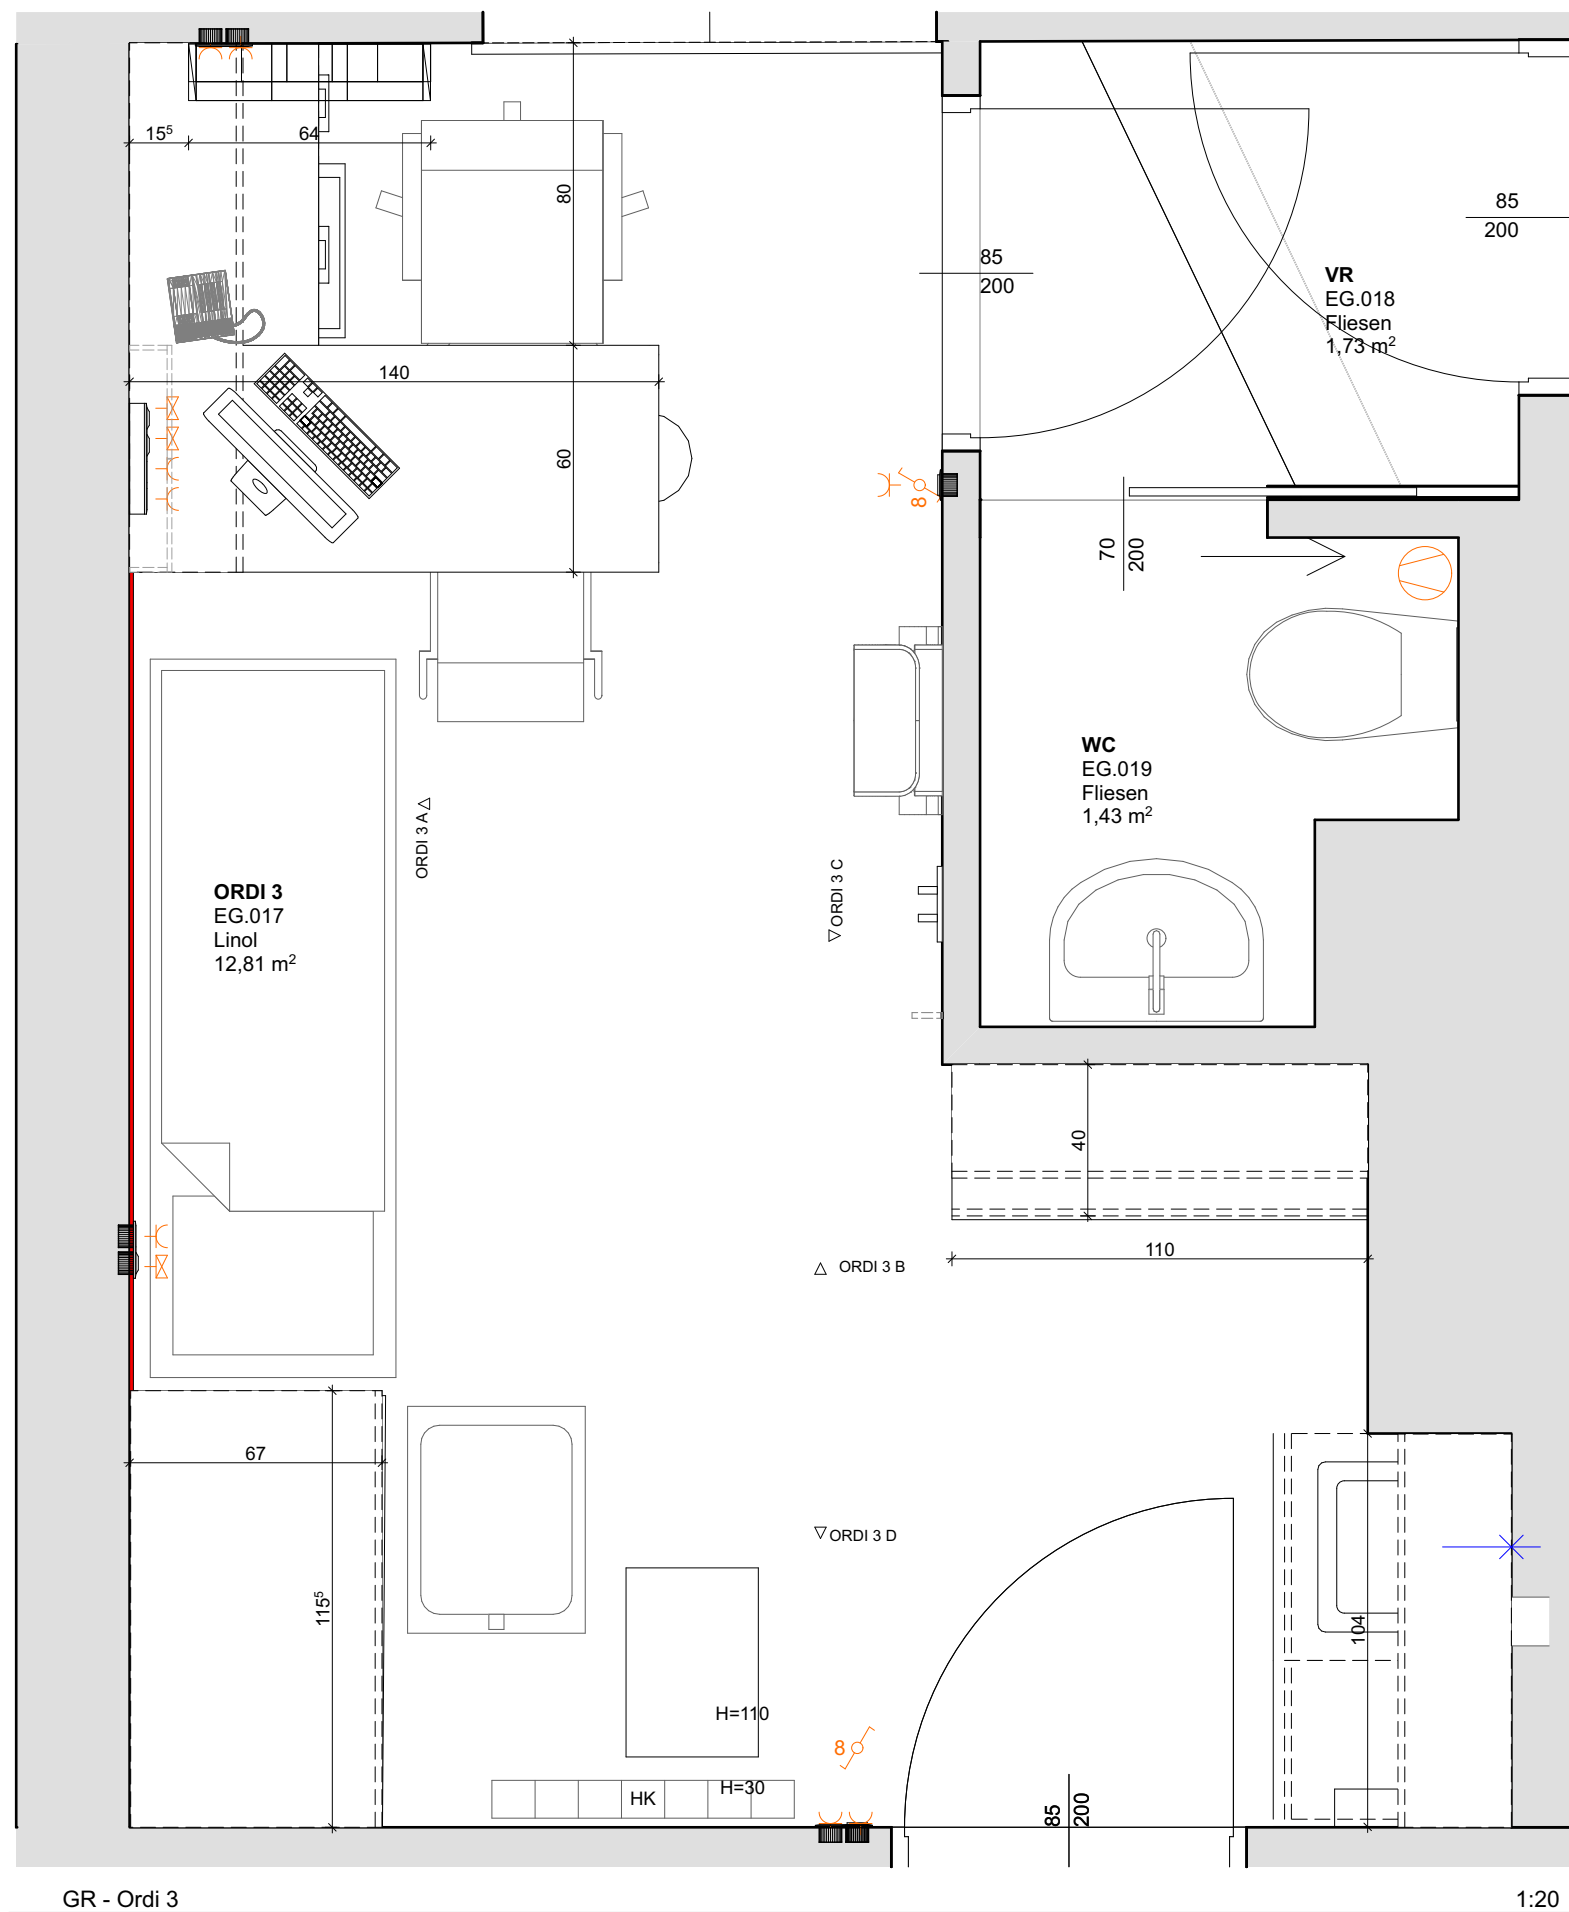

| EG.017_Ordi 3 |          |                |          |        |                              |
|---------------|----------|----------------|----------|--------|------------------------------|
| Raum Nr.      | Raumname | Gewerk         | Position | Anzahl | Objekt                       |
| EG.017        |          |                |          |        |                              |
|               | ORDI 3   | Ausst. Medtech | AUS.05   | 1      | Messgerät                    |
|               | ORDI 3   | Ausst. Medtech | AUS.06   | 1      | Waage                        |
|               | ORDI 3   | Ausst. Medtech | AUS.07   | 2      | Seifen/Desinfektions Spender |
|               | ORDI 3   | Ausst. Medtech | Bestand  | 1      | Gerätewagen                  |
|               | ORDI 3   | Ausst. Medtech | Bestand  | 1      | Untersuchungsliege           |

|  |        |             |        |   |                         |
|--|--------|-------------|--------|---|-------------------------|
|  | ORDI 3 | Ausstattung | AUS.01 | 1 | Mistkübel               |
|  | ORDI 3 | Ausstattung | AUS.02 | 1 | Patientenstuhl          |
|  | ORDI 3 | Ausstattung | AUS.03 | 1 | Bürostuhl               |
|  | ORDI 3 | Ausstattung | AUS.04 | 1 | Uhr                     |
|  | ORDI 3 | Ausstattung | AUS.08 | 1 | Handtuchspender         |
|  | ORDI 3 | Ausstattung | AUS.14 | 1 | Patientenstuhl klappbar |

|        |         |    |   |                                     |
|--------|---------|----|---|-------------------------------------|
| ORDI 3 | Elektro | EL | 1 | Brandmelder                         |
| ORDI 3 | Elektro | EL | 1 | Fluchtweg Leuchten                  |
| ORDI 3 | Elektro | EL | 1 | Steckerleiste Schreibtisch Wand?    |
| ORDI 3 | Elektro | EL | 1 | Steckerleiste Schreibtisch in Möbel |
| ORDI 3 | Elektro | EL | 1 | Stromauslass Deckenklimagerät       |
| ORDI 3 | Elektro | EL | 2 | Deckenleuchte                       |
| ORDI 3 | Elektro | EL | 2 | Lichtauslass Decke                  |
| ORDI 3 | Elektro | EL | 2 | Schalter + Steckdose                |
| ORDI 3 | Elektro | EL | 2 | Steckdose doppelt                   |


|  |        |    |    |   |            |
|--|--------|----|----|---|------------|
|  | ORDI 3 | IT | IT | 1 | Bildschirm |
|  | ORDI 3 | IT | IT | 1 | Drucker    |
|  | ORDI 3 | IT | IT | 1 | Tastatur   |
|  | ORDI 3 | IT | IT | 1 | Telefon    |

|  |        |       |      |   |                  |
|--|--------|-------|------|---|------------------|
|  | ORDI 3 | Klima | HKLS | 1 | Deckenklimagesät |
|--|--------|-------|------|---|------------------|

|        |          |            |   |                                       |
|--------|----------|------------|---|---------------------------------------|
| ORDI 3 | Tischler | MÖB.01.01b | 1 | Schreibtisch 150x60                   |
| ORDI 3 | Tischler | MÖB.02     | 1 | Schüttenbox                           |
| ORDI 3 | Tischler | MÖB.02.02b | 1 | Schreibtisch Sideboard 100x50         |
| ORDI 3 | Tischler | Pos.15.01  | 1 | Oberschrank 2-flügelig                |
| ORDI 3 | Tischler | Pos.15.02  | 1 | Oberschrank offen                     |
| ORDI 3 | Tischler | Pos.15.03  | 1 | Oberschrank 2-flügelig                |
| ORDI 3 | Tischler | Pos.17.04  | 1 | Unterschrank Schublade und 2-flügelig |
| ORDI 3 | Tischler | Pos.17.05  | 1 | Oberschrank 2-flügelig                |
| ORDI 3 | Tischler | Pos.17.06  | 1 | Unterschrank mit Mülleinwurf          |
| ORDI 3 | Tischler | Pos.17.07  | 1 | Unterschrank mit Waschbecken          |

OBJEKTLISTE - Ordi 3

POS. 15.03 lt. IST-Planungsstand (wenn abgh. Decke 2,7m ü.FFOK) um 5cm zu hoch!  
ÖBA/PVE müssen abgh. Deckenhöhe festlegen bezüglich Fenster. lt. Anmerkung GR Deckenspiegelplan.

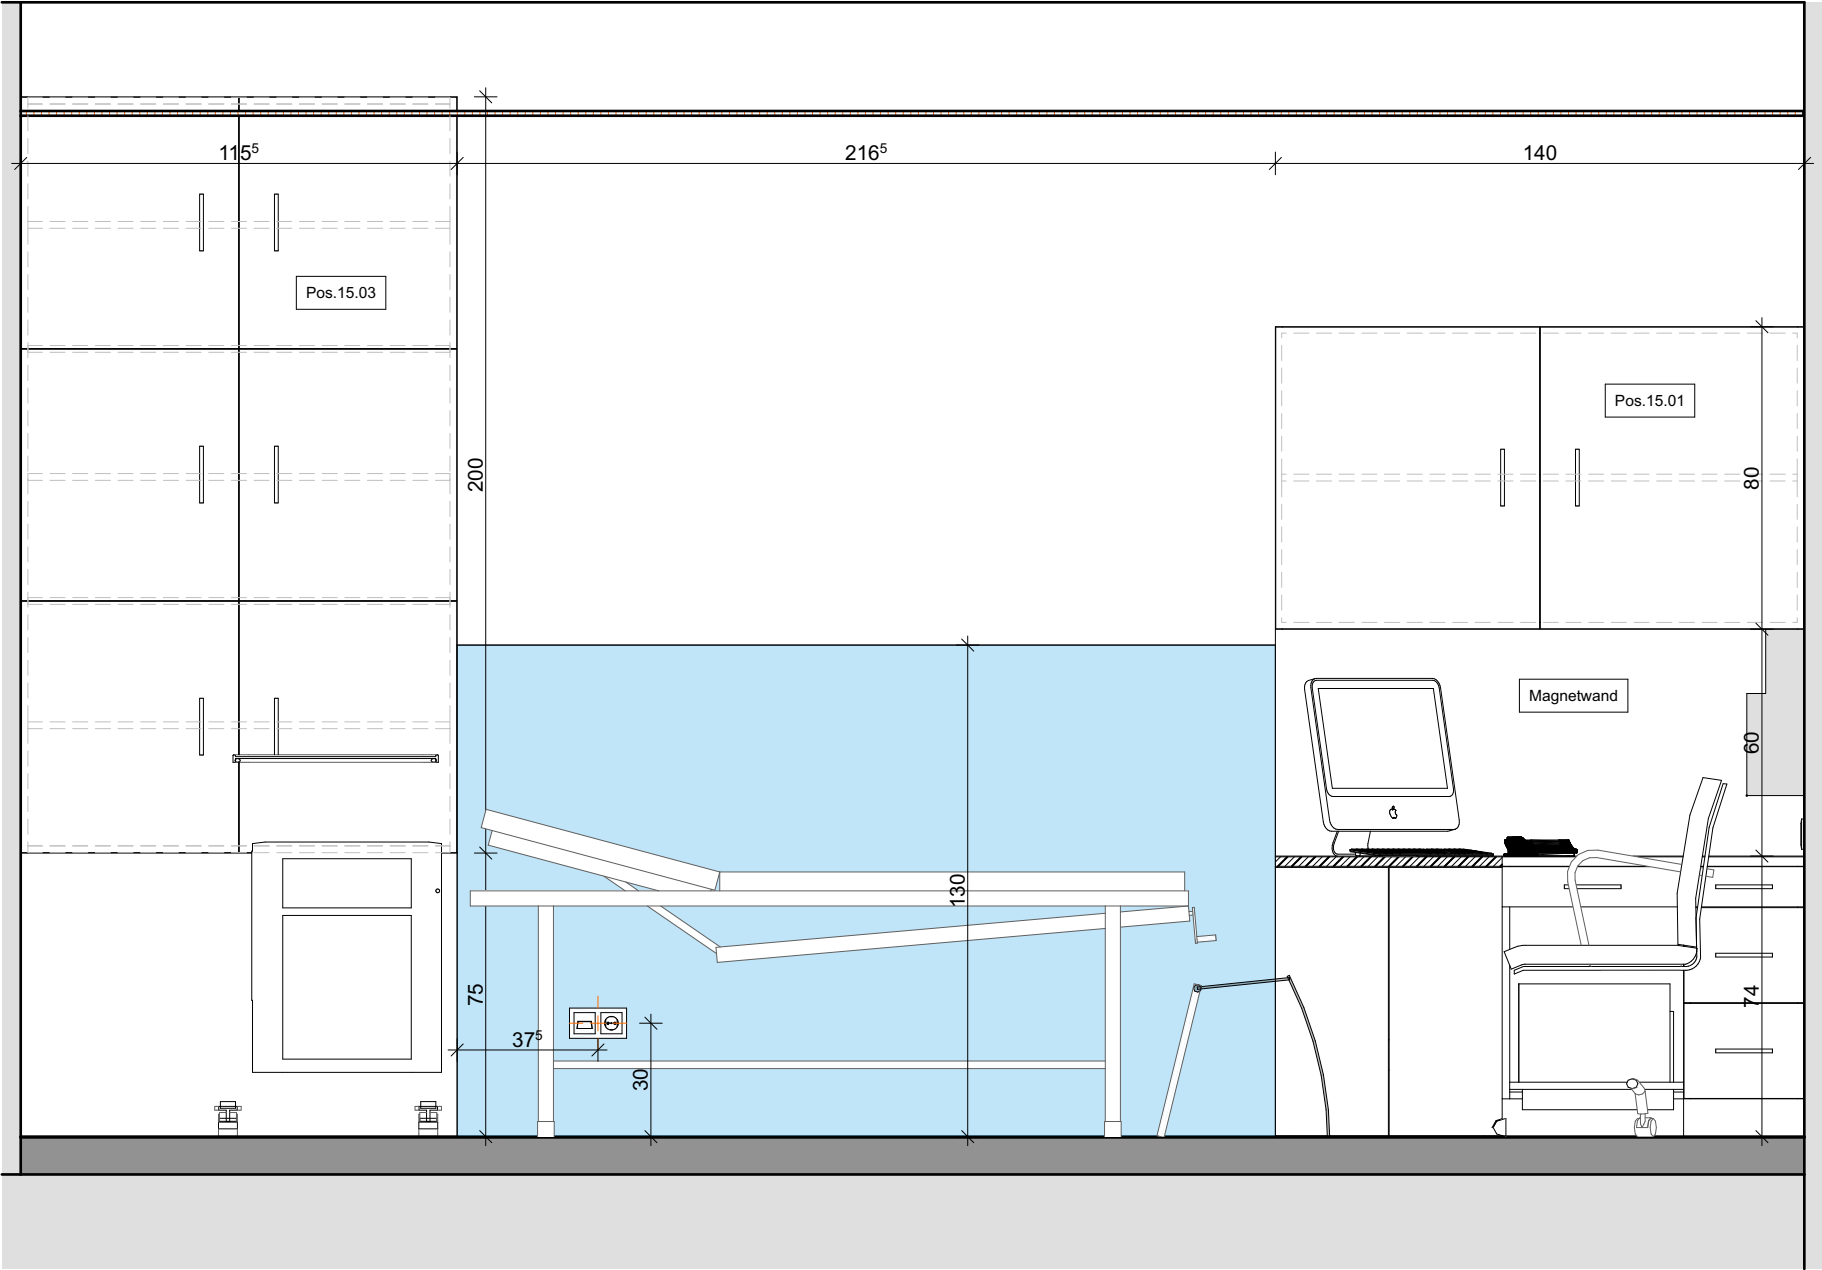

IA - Ordi 3 - A

1:20

BAUVORHABEN:  
**PVE Meidling - Umbau und  
Einrichtungsplanung**

AUFTRAGGEBER  
PVE Meidling  
Dr. Klaus Klapper | Dr. Elisabeth Grolig  
Eichenstraße 48-54  
1120 Wien

ARCHITEKT:  
**Architekt DI Herbert Peter**  
Staatlich befugter u. beeideter Ziviltechniker  
T: +43 699 115 30030  
Capistrangasse 5/61, 1060 Wien  
e-mail: h.peter@europroject.com



PLAN:  
**EG.017.2  
IA\_Ordi 3 A**


PROJEKT-NR:  
**463**

DATUM:  
19.02.26

GEZ.:  
HP

MASSTAB:  
**M=1:20**



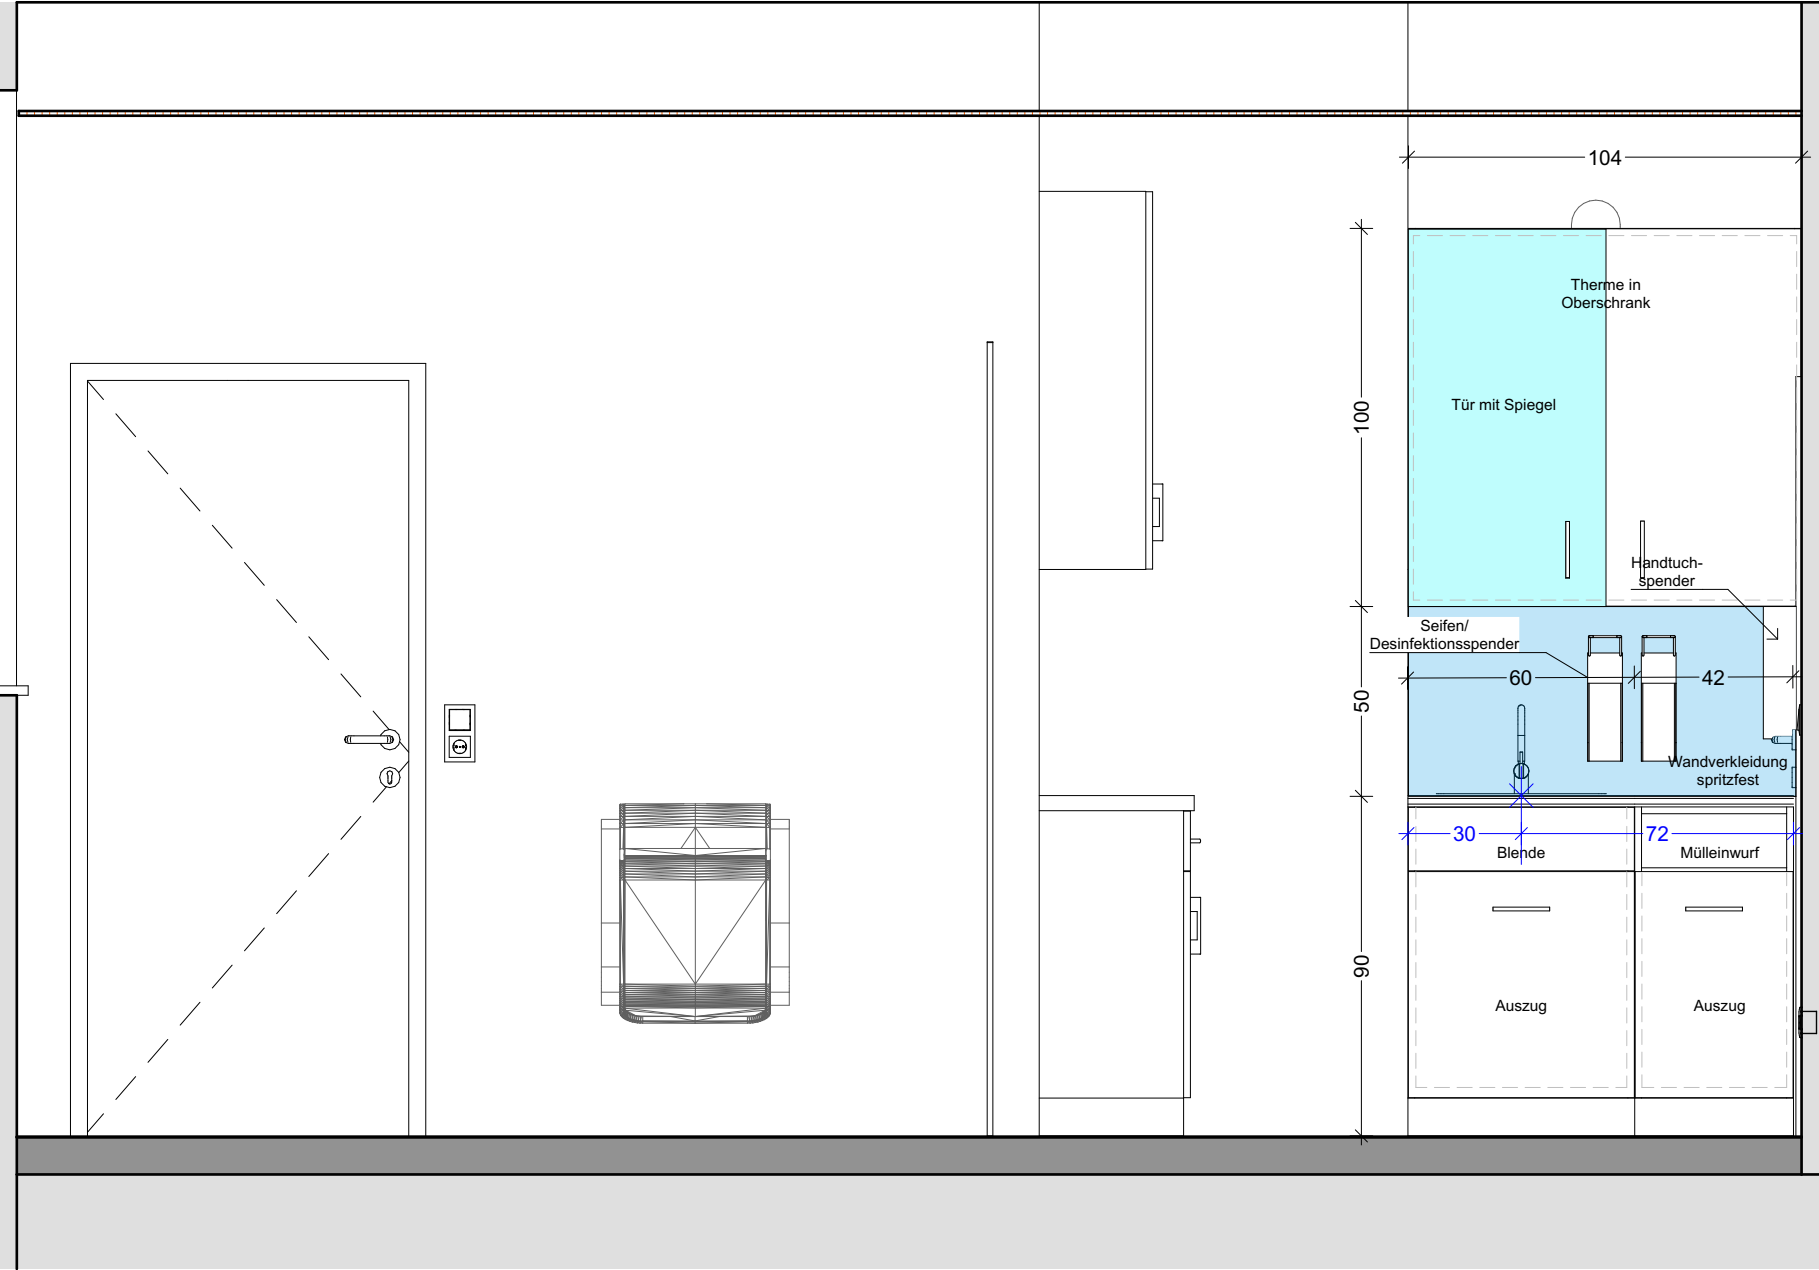

IA - Ordi 3 - C

1:20

BAUVORHABEN:  
**PVE Meidling - Umbau und  
Einrichtungsplanung**

AUFTRAGGEBER  
PVE Meidling  
Dr. Klaus Klapper | Dr. Elisabeth Grolig  
Eichenstraße 48-54  
1120 Wien

ARCHITEKT:  
**Architekt DI Herbert Peter**  
Staatlich befugter u. beeideter Ziviltechniker  
T: +43 699 115 30030  
Capistrangasse 5/61, 1060 Wien  
e-mail: h.peter@europroject.com




PLAN:  
**EG.017.3  
IA\_Ordi 3 C**

PROJEKT-NR:  
**463**

DATUM:  
19.02.26


GEZ.:  
HP

MASSTAB:  
**M=1:20**

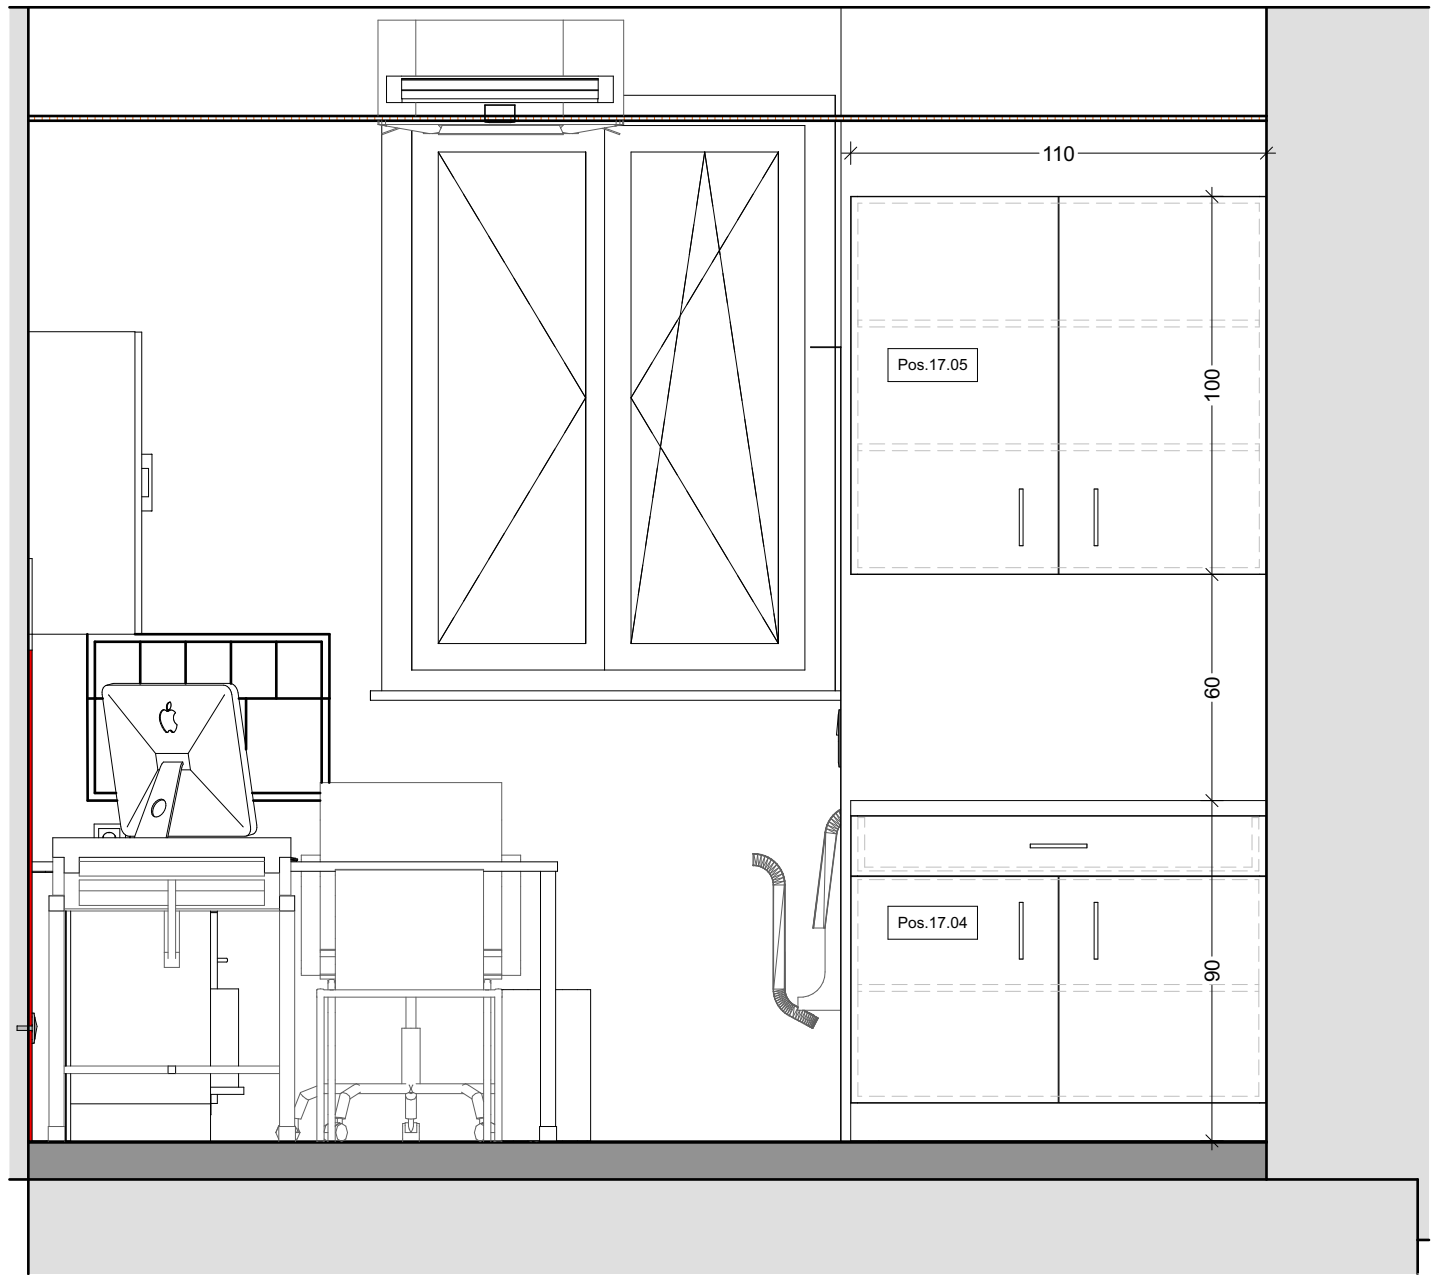

IA - Ordi 3 - B

1:20

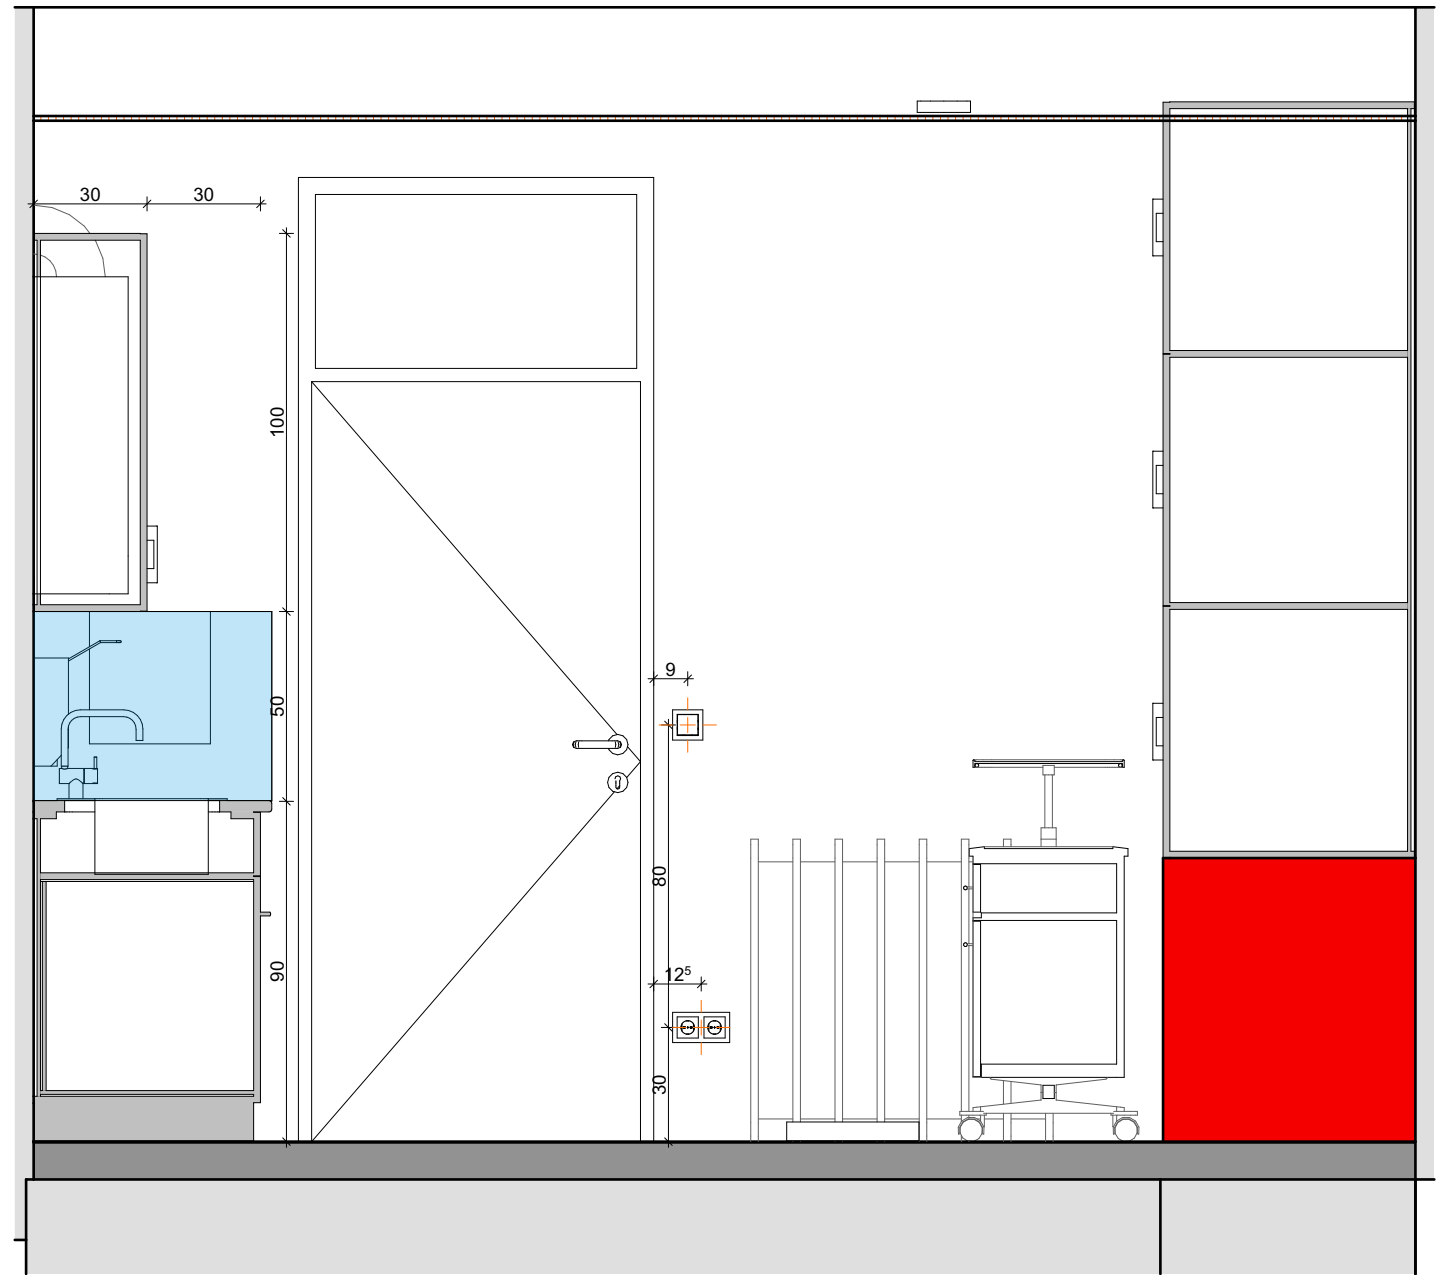

IA - Ordi 3 - D

1:20

BAUVORHABEN:

**PVE Meidling - Umbau und  
Einrichtungsplanung**

AUFTRAGGEBER

PVE Meidling  
Dr. Klaus Klapper | Dr. Elisabeth Grolig

Eichenstraße 48-54  
1120 Wien

ARCHITEKT:

**Architekt DI Herbert Peter**  
Staatlich befugter u. beeideter Ziviltechniker  
T: +43 699 115 30030  
Capistrangasse 5/61, 1060 Wien  
e-mail: h.peter@europroject.com

**EUROPROJECT**  
ZIVILTECHNIKER GMBH

PLAN:

EG.017.4  
**IA\_Ordi 3 B + D**

PROJEKT-NR:


**463**

GEZ.:  
HP

DATUM:

19.02.26

MASSTAB:  
**M=1:20**

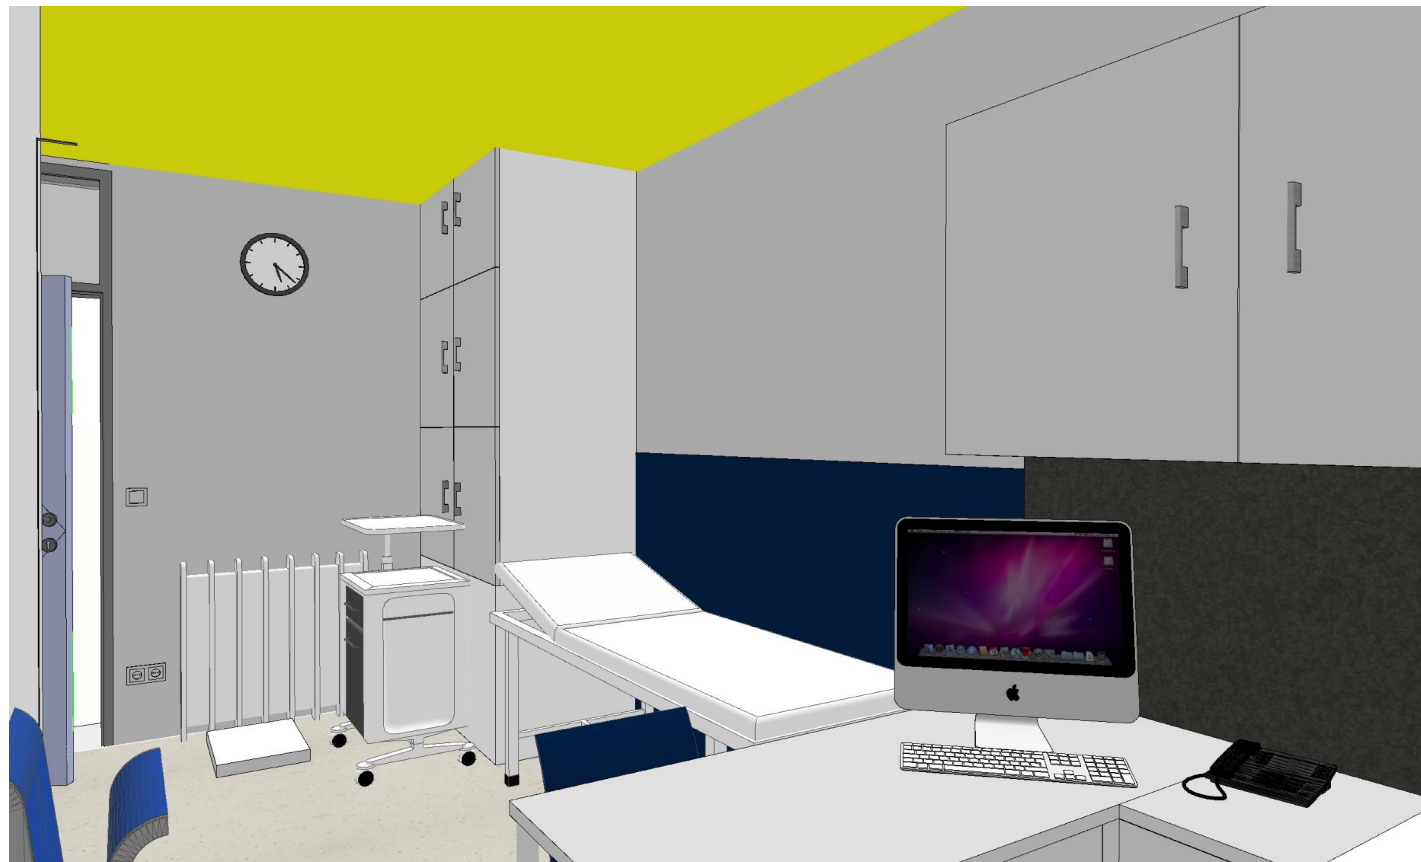

BAUVORHABEN:

**PVE Meidling - Umbau und  
Einrichtungsplanung**

AUFTRAGGEBER

PVE Meidling  
Dr. Klaus Klapper | Dr. Elisabeth Grolig  
Eichenstraße 48-54  
1120 Wien

ARCHITEKT:

Architekt DI Herbert Peter  
Staatlich befugter u. beeideter Ziviltechniker  
T: +43 699 115 30030  
Capistrangasse 5/61, 1060 Wien  
e-mail: h.peter@europroject.com

**EUROPROJECT**  
ZIVILTECHNIKER GMBH

PLAN:



EG.017.5  
**Ordi 3 3D**

PROJEKT-NR:  
**463**


GEZ.:  
HP

DATUM:  
19.02.26

MASSSTAB:  
M=

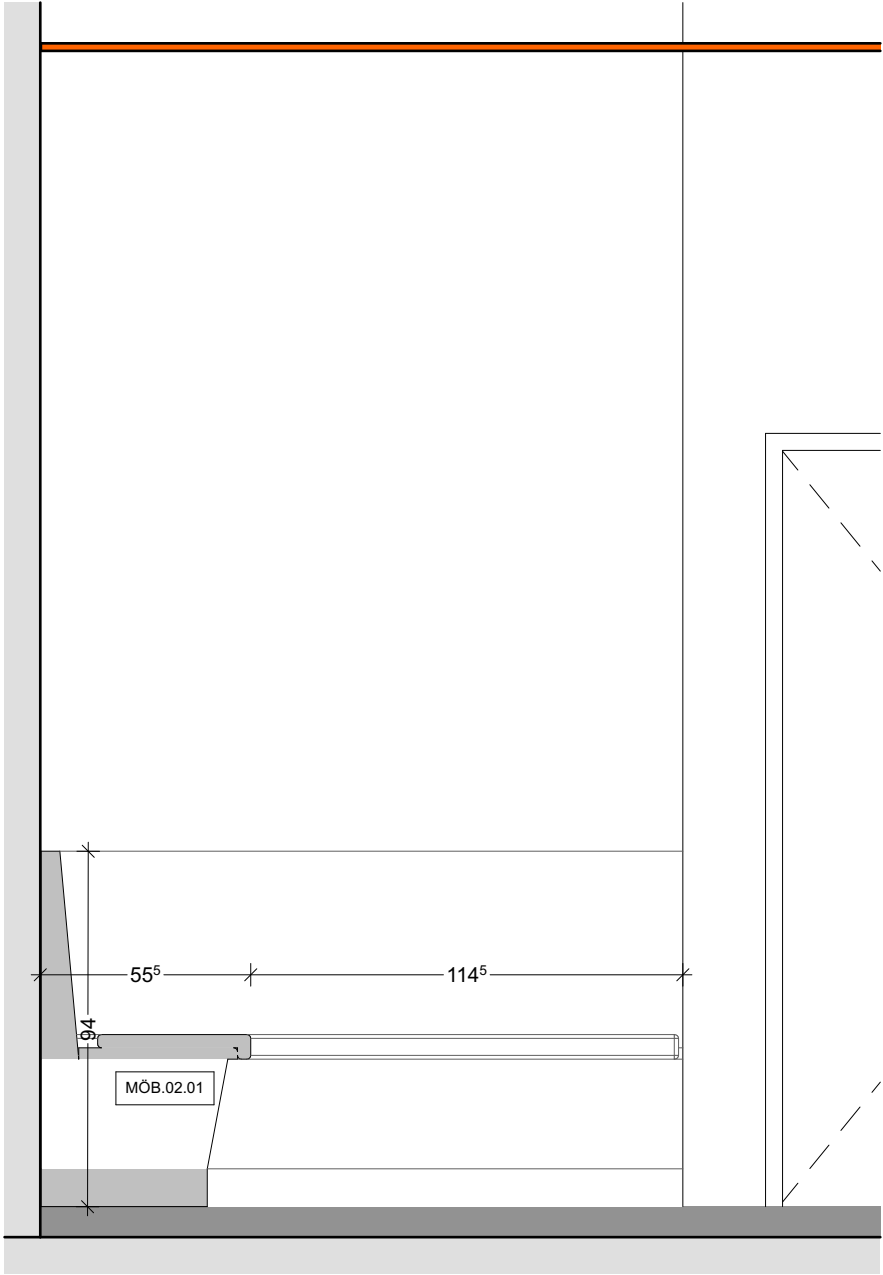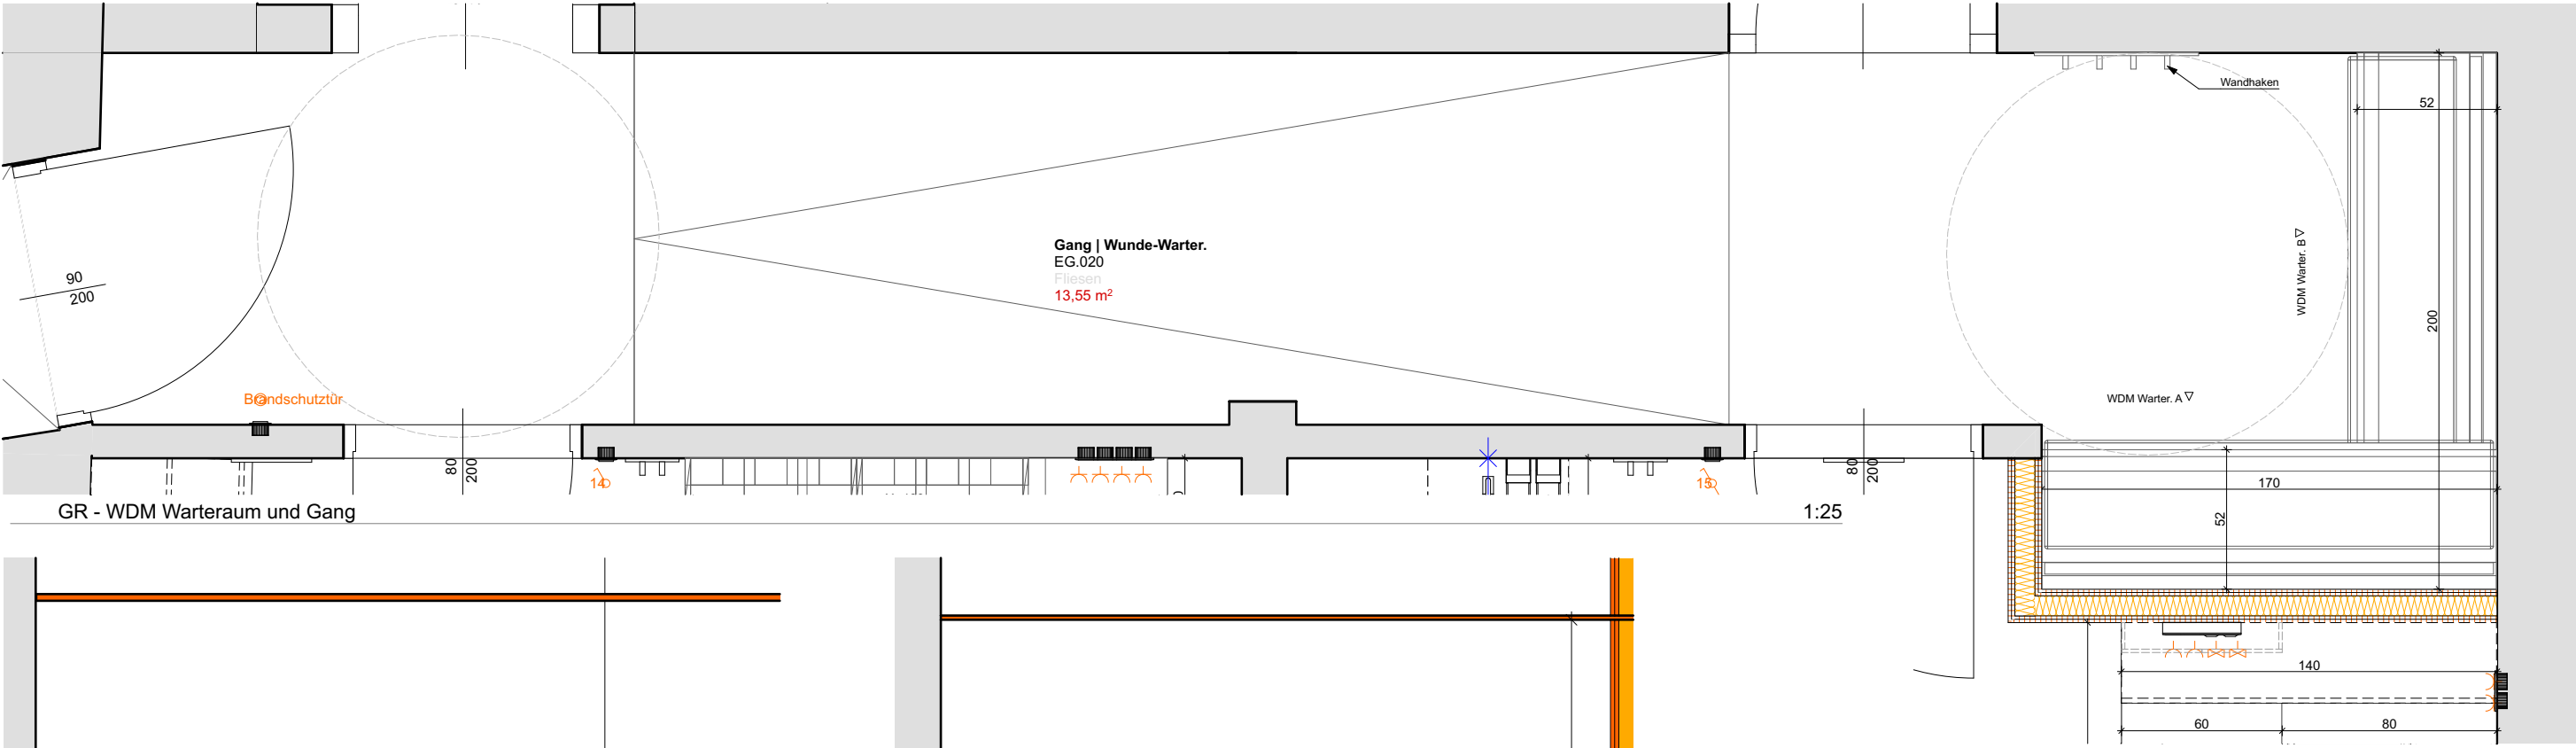

Ansicht A WDM Warteraum

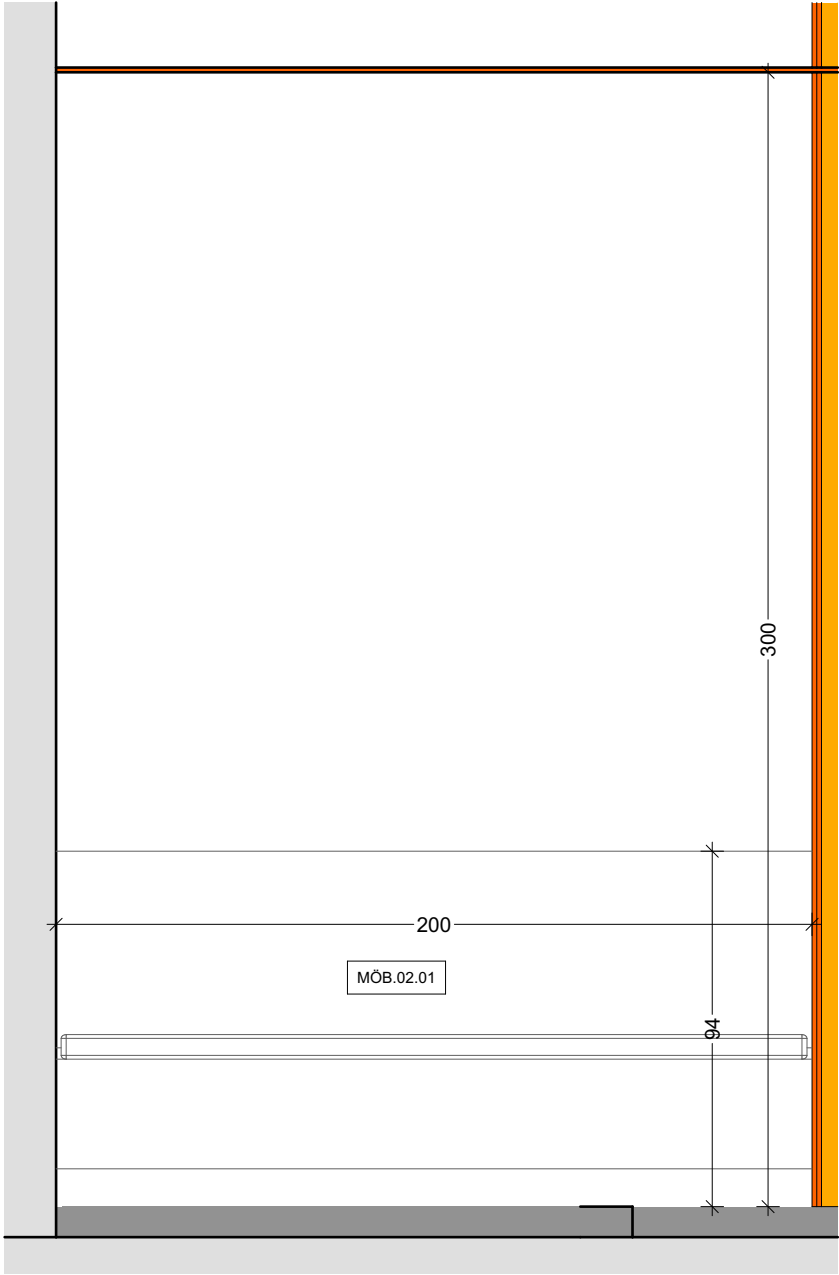

Ansicht B WDM Warteraum

BAUVORHABEN:  
**PVE Meidling - Umbau und  
Einrichtungsplanung**

AUFTRAGGEBER  
PVE Meidling  
Dr. Klaus Klapper | Dr. Elisabeth Grolig  
Eichenstraße 48-54  
1120 Wien

ARCHITEKT:  
**Architekt DI Herbert P e t e r**  
Staatlich befugter u. beeideter Ziviltechniker  
T: +43 699 115 30030  
Capistrangasse 5/61, 1060 Wien  
e-mail: h.peter@europroject.com




PLAN:  
**EG.020.1  
GR\_Gang**

PROJEKT-NR:  
**463**

GEZ.:  
HP

DATUM:  
19.02.26

MASSSTAB:  
**M=1:25, 1:20**

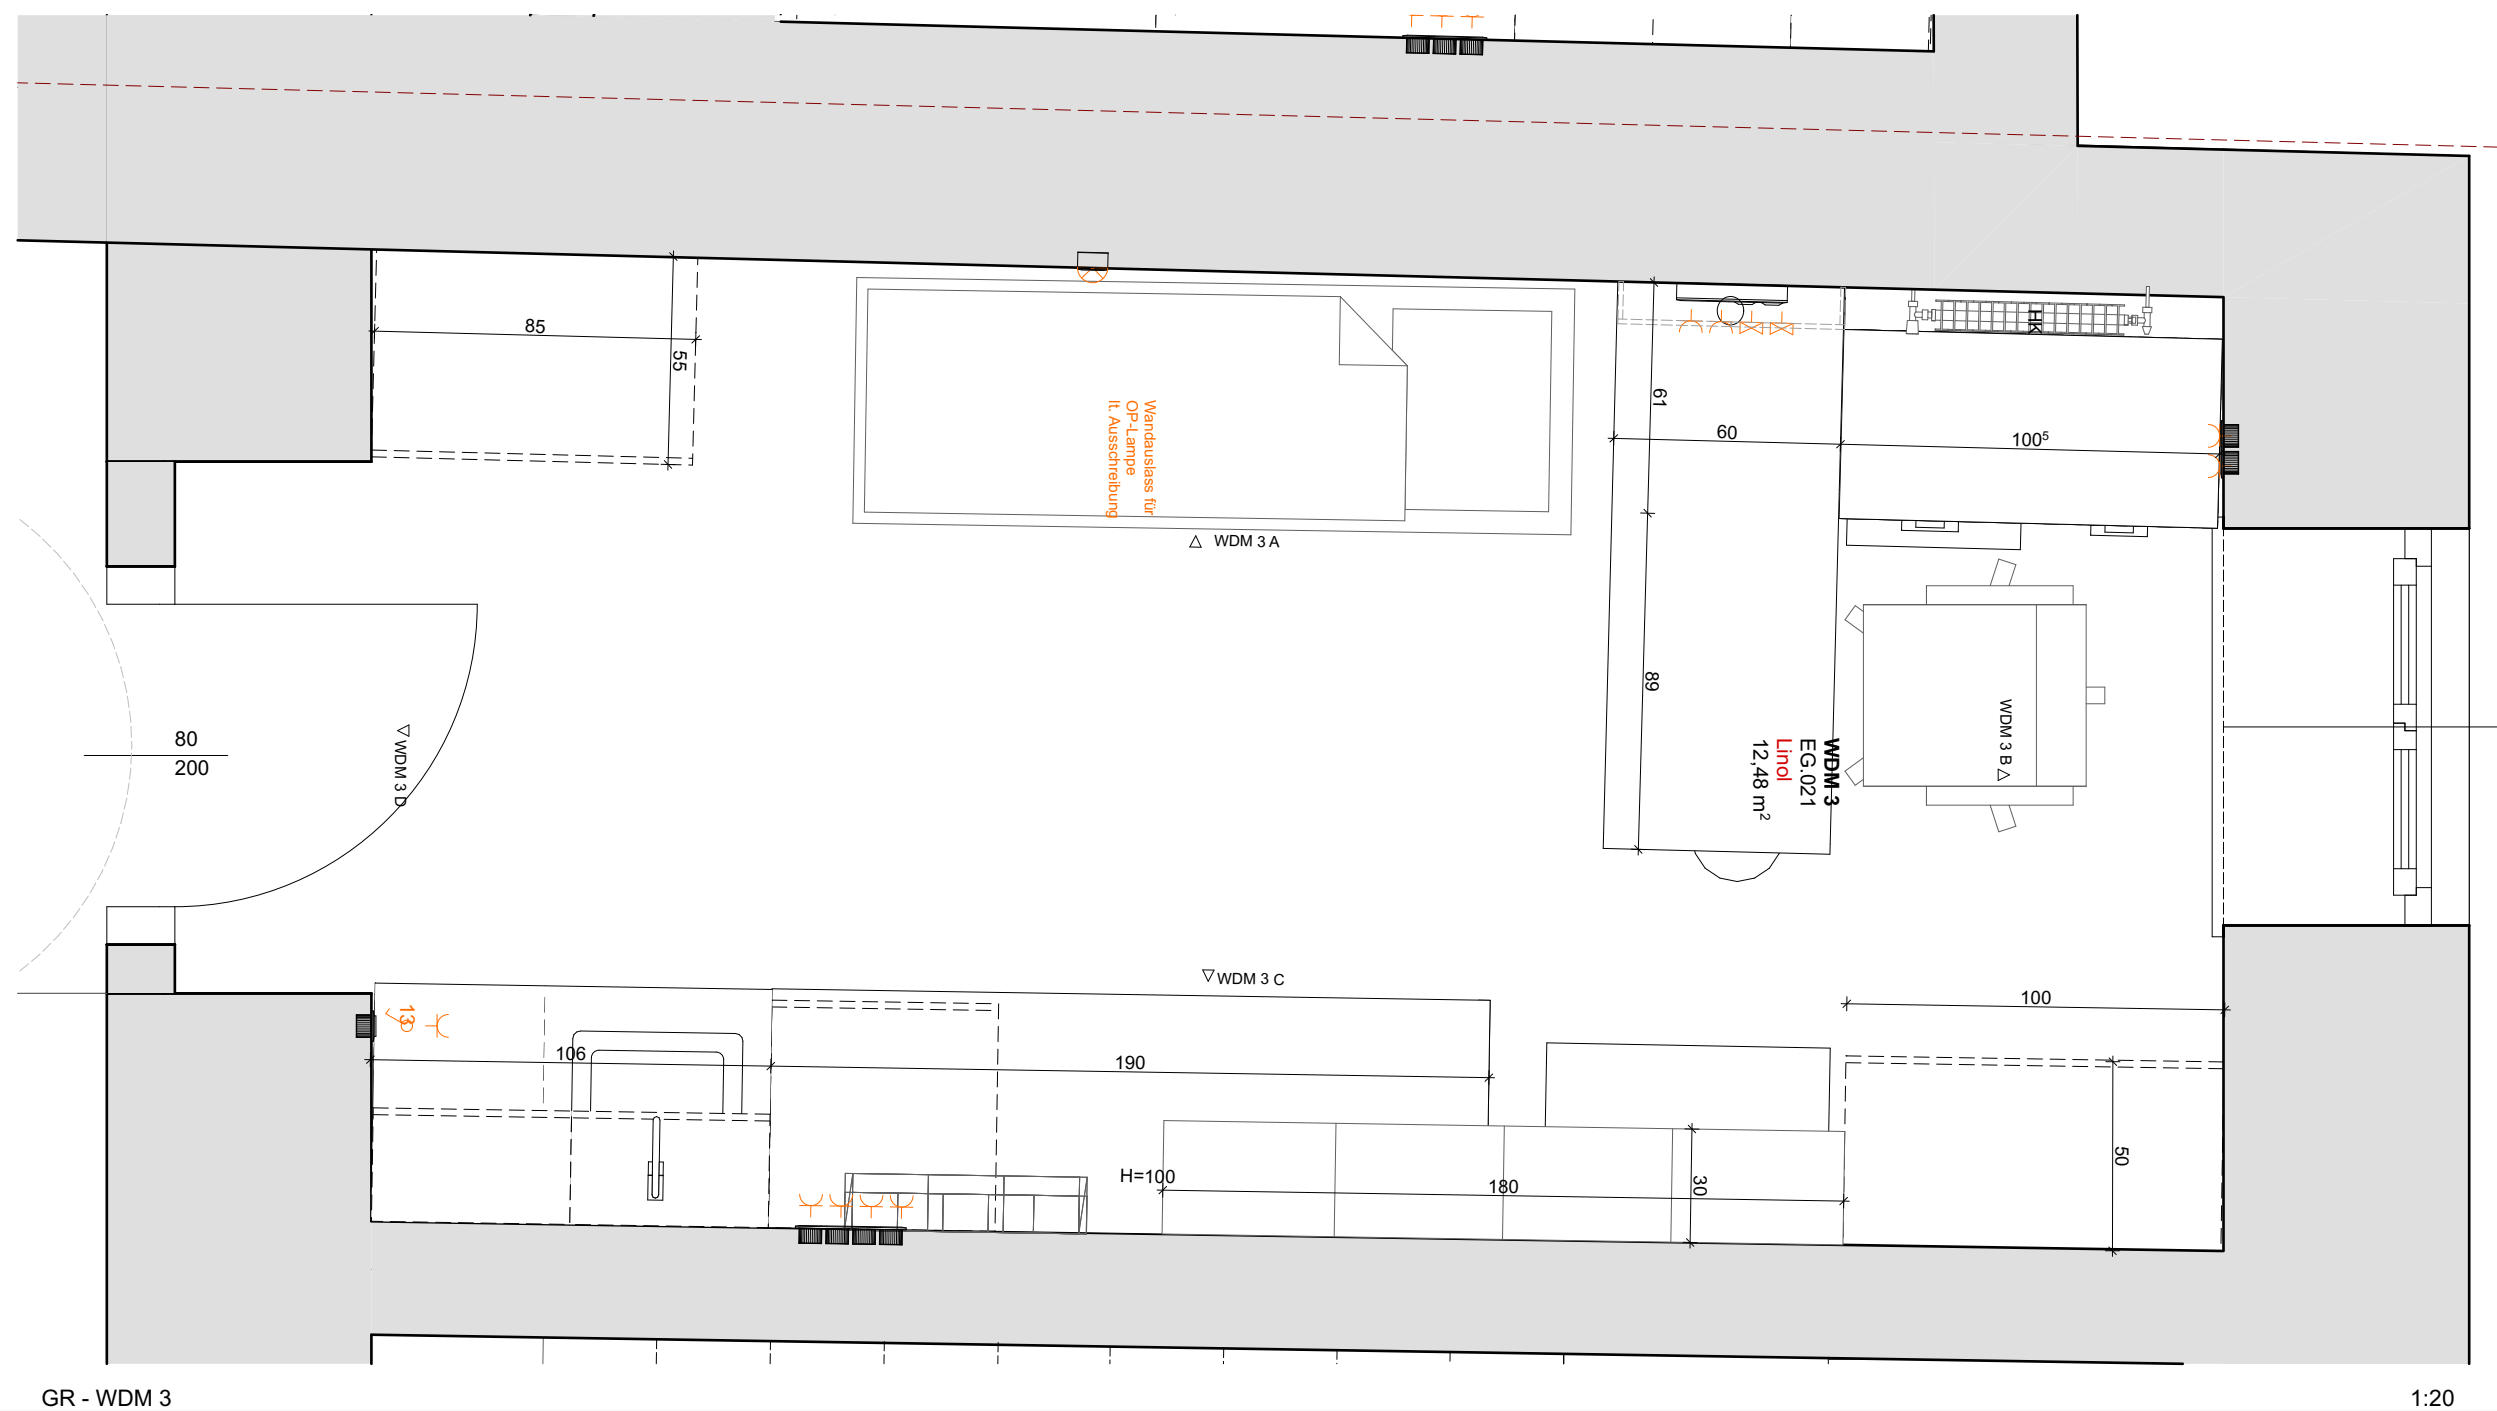

MASSSTAB:  
M=1:20

| EG.021_WDM 3 |          |                |          |        |                              |
|--------------|----------|----------------|----------|--------|------------------------------|
| Raum Nr.     | Raumname | Gewerk         | Position | Anzahl | Objekt                       |
| EG.021       |          |                |          |        |                              |
|              | WDM 3    | Ausst. Medtech | AUS.07   | 2      | Seifen/Desinfektions Spender |
|              | WDM 3    | Ausst. Medtech | Bestand  | 1      | Untersuchungsliege           |

|  |       |             |        |   |                 |
|--|-------|-------------|--------|---|-----------------|
|  | WDM 3 | Ausstattung | AUS.00 | 1 | Kleiderhaken    |
|  | WDM 3 | Ausstattung | AUS.01 | 1 | Mistkübel       |
|  | WDM 3 | Ausstattung | AUS.02 | 1 | Patientenstuhl  |
|  | WDM 3 | Ausstattung | AUS.03 | 1 | Bürostuhl       |
|  | WDM 3 | Ausstattung | AUS.04 | 1 | Uhr             |
|  | WDM 3 | Ausstattung | AUS.08 | 1 | Handtuchspender |

|  |       |         |    |   |                                     |
|--|-------|---------|----|---|-------------------------------------|
|  | WDM 3 | Elektro | EL | 1 | Brandmelder                         |
|  | WDM 3 | Elektro | EL | 1 | Lichtauslass Wand                   |
|  | WDM 3 | Elektro | EL | 1 | Schalter + Steckdose                |
|  | WDM 3 | Elektro | EL | 1 | Steckdose doppelt                   |
|  | WDM 3 | Elektro | EL | 1 | Steckdose dreifach                  |
|  | WDM 3 | Elektro | EL | 1 | Steckerleiste Schreibtisch in Möbel |
|  | WDM 3 | Elektro | EL | 4 | Deckenleuchte                       |
|  | WDM 3 | Elektro | EL | 4 | Lichtauslass Decke                  |

|  |       |    |    |   |            |
|--|-------|----|----|---|------------|
|  | WDM 3 | IT | IT | 1 | Bildschirm |
|  | WDM 3 | IT | IT | 1 | Drucker    |
|  | WDM 3 | IT | IT | 1 | Tastatur   |

|  |       |       |      |   |                |
|--|-------|-------|------|---|----------------|
|  | WDM 3 | Klima | HKLS | 1 | Wandklimagerät |
|--|-------|-------|------|---|----------------|

|  |       |          |               |   |                               |
|--|-------|----------|---------------|---|-------------------------------|
|  | WDM 3 | Tischler | Bestandsmöbel | 1 | Hochschrank                   |
|  | WDM 3 | Tischler | H-Paneel-602  | 2 | Schüttenbox                   |
|  | WDM 3 | Tischler | H-Paneel-603  | 2 | Schüttenbox                   |
|  | WDM 3 | Tischler | MÖB.00.03     | 1 | Waschverbau 2 Teilig (45-60)  |
|  | WDM 3 | Tischler | MÖB.01.01b    | 1 | Schreibtisch 150x60           |
|  | WDM 3 | Tischler | MÖB.01.02a    | 1 | Schreibtisch Sideboard 100x50 |
|  | WDM 3 | Tischler | Pos.21.01     | 1 | Oberschrank 2-flügelig        |
|  | WDM 3 | Tischler | Pos.21.02     | 1 | Oberschrank offen             |
|  | WDM 3 | Tischler | Pos.21.03     | 1 | Hochschrank                   |

OBJEKTLISTE - WDM 3

BAUVORHABEN:

PVE Meidling - Umbau und  
Einrichtungsplanung

AUFTRAGGEBER

PVE Meidling  
Dr. Klaus Klapper | Dr. Elisabeth Grolig

Eichenstraße 48-54  
1120 Wien

ARCHITEKT:

Architekt DI Herbert P e t e r  
Staatlich befugter u. beeideter Ziviltechniker

T: +43 699 115 30030  
Capistrangasse 5/61, 1060 Wien  
e-mail: h.peter@europroject.com




PLAN:

EG.021.2  
Objektliste\_WDM 3


|                           |                           |
|---------------------------|---------------------------|
| PROJEKT-NR:<br><b>463</b> | DATUM:<br>19.02.26        |
| GEZ.:<br>HP               | MASSSTAB:<br><b>M=1:1</b> |



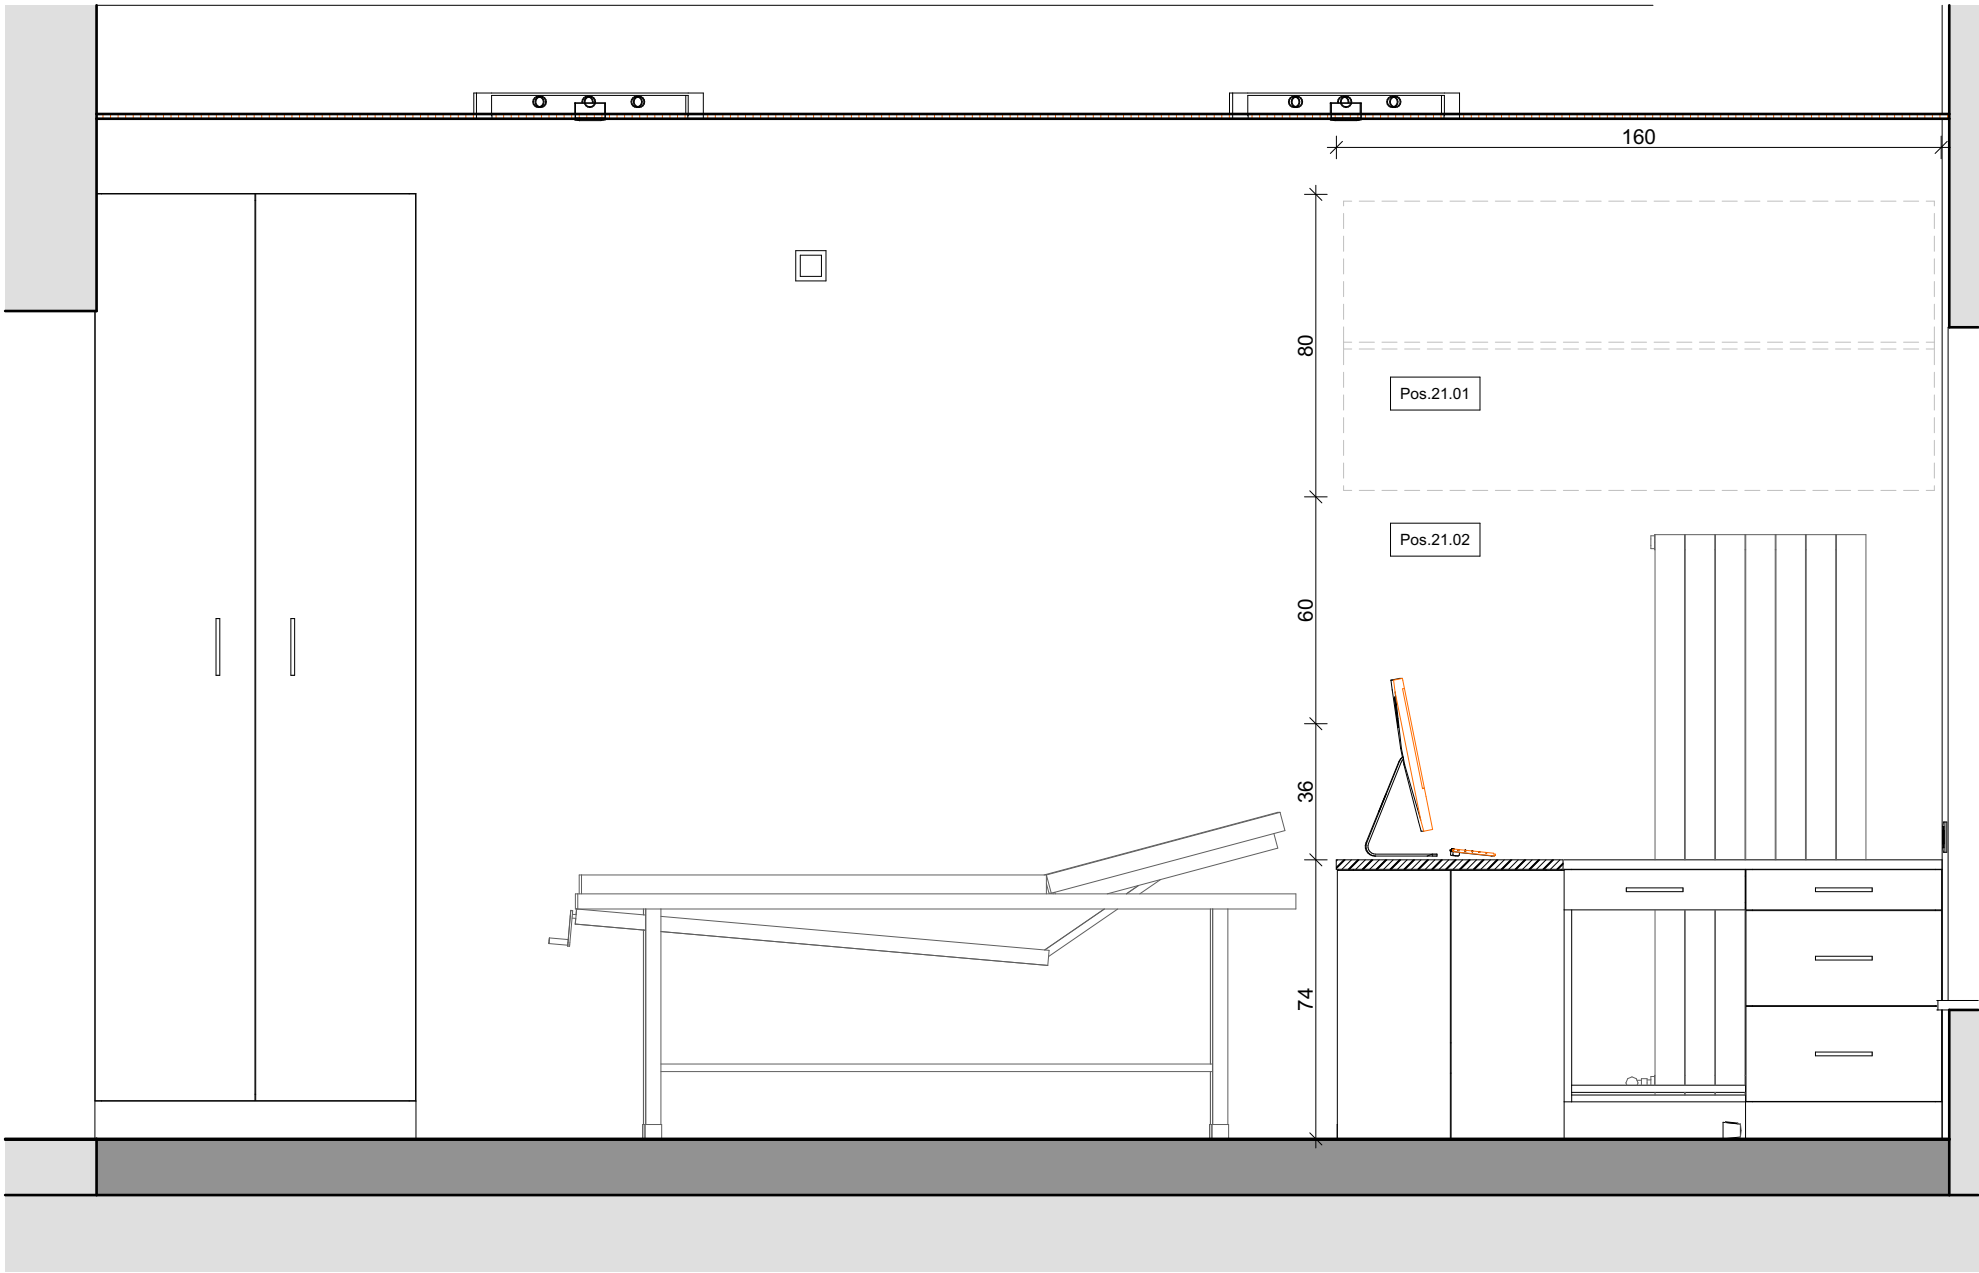

IA - WDM 3 - A

1:20

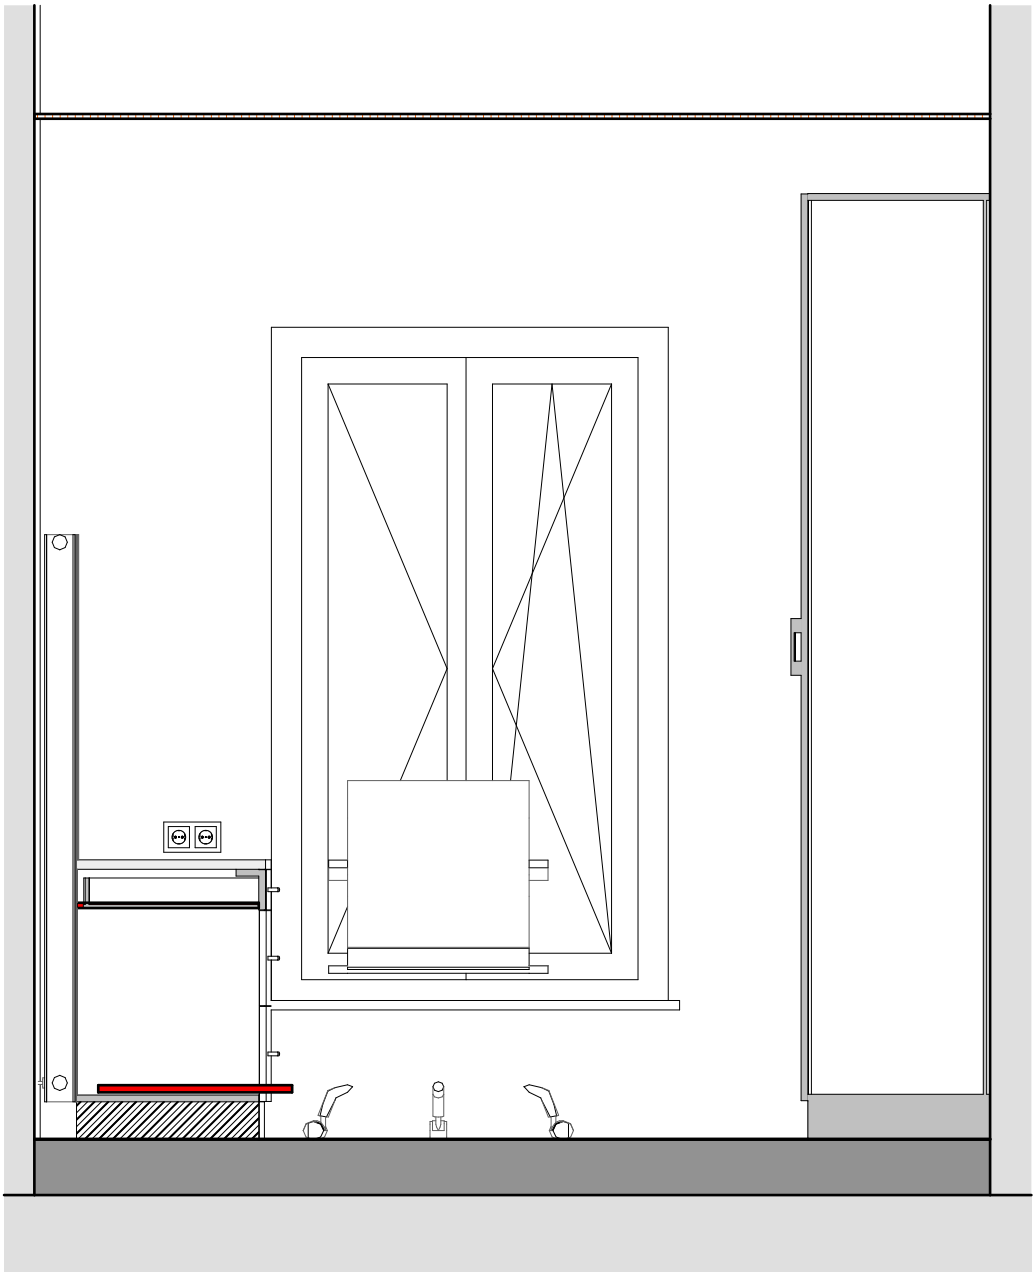

IA - WDM 3 - B

1:20

BAUVORHABEN:  
**PVE Meidling - Umbau und  
Einrichtungsplanung**

AUFTRAGGEBER  
PVE Meidling  
Dr. Klaus Klapper | Dr. Elisabeth Grolig  
Eichenstraße 48-54  
1120 Wien

ARCHITEKT:  
**Architekt DI Herbert Peter**  
Staatlich befugter u. beeideter Ziviltechniker  
T: +43 699 115 30030  
Capistrangasse 5/61, 1060 Wien  
e-mail: h.peter@europroject.com




PLAN:  
EG.021.3  
**IA\_WDM 3 A+B**

PROJEKT-NR:  
**463**

GEZ.:  
HP


DATUM:  
19.02.26

MASSTAB:  
**M=1:20**

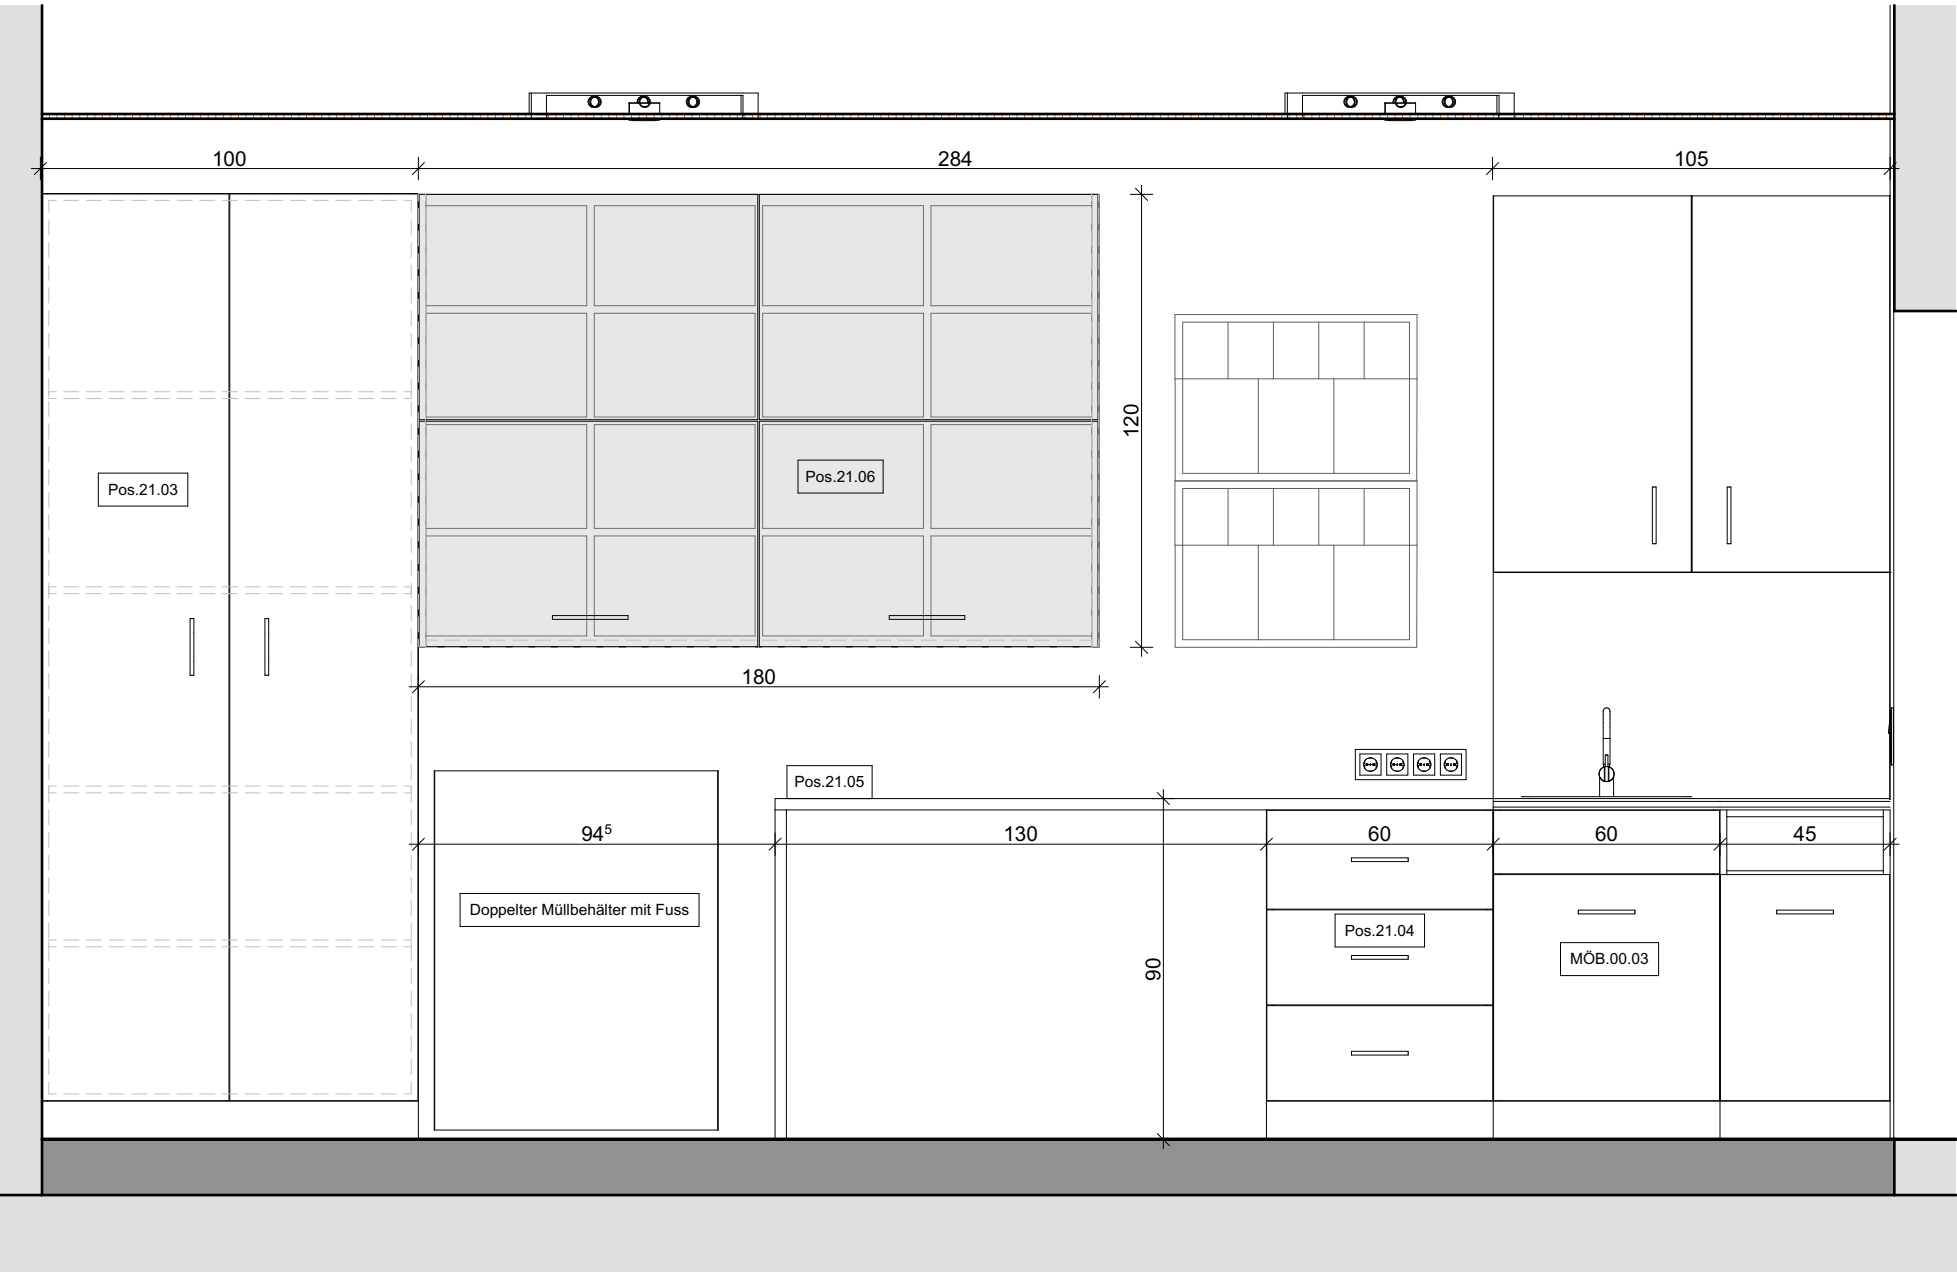

IA - WDM 3 - C

1:20

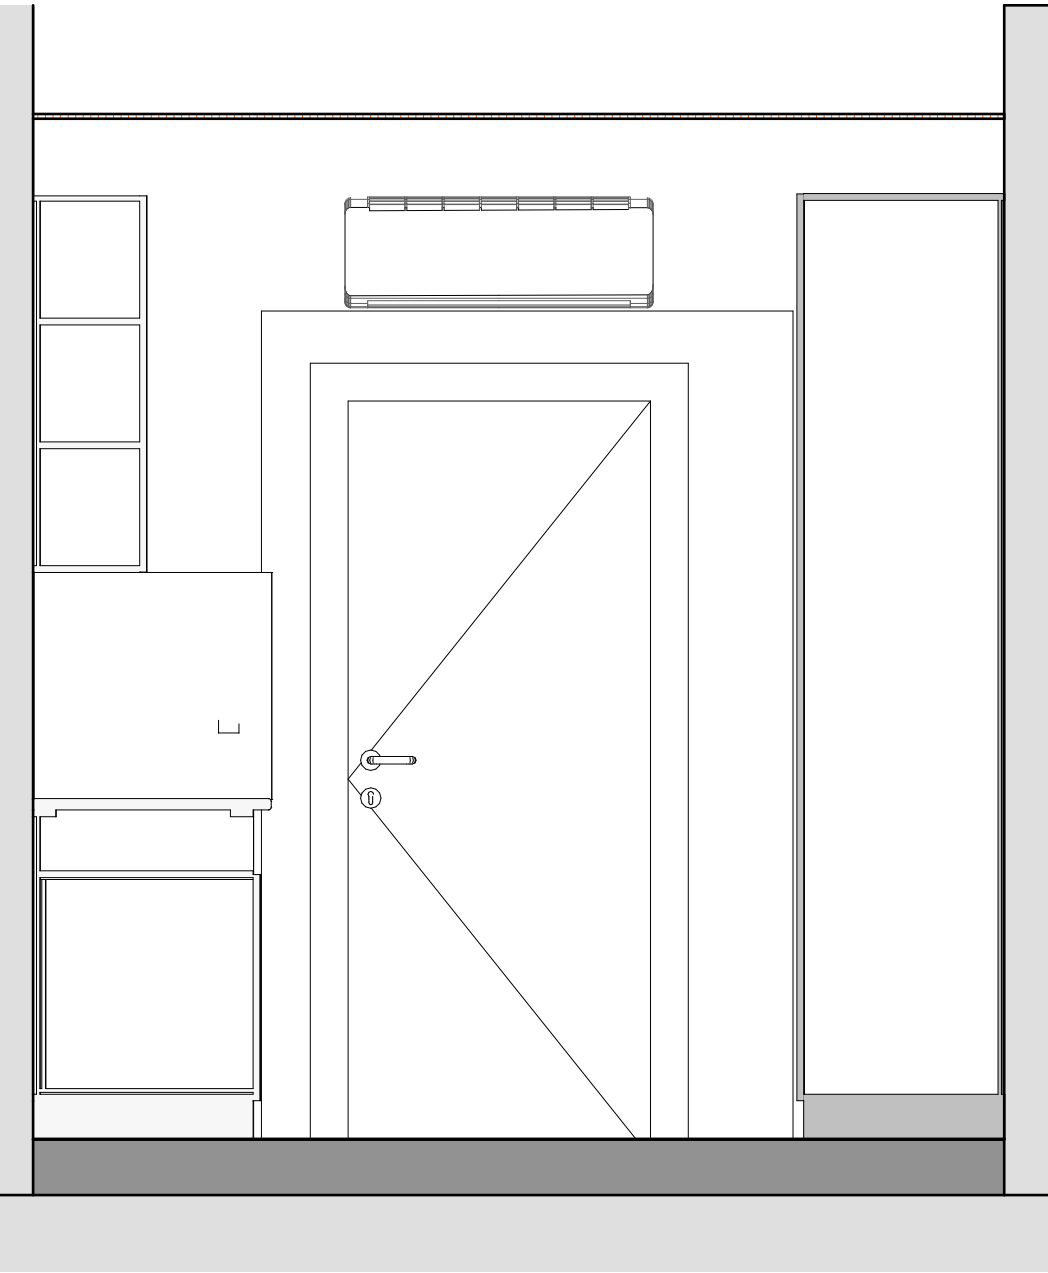

IA - WDM 3 - D

1:20

BAUVORHABEN:  
**PVE Meidling - Umbau und  
Einrichtungsplanung**

AUFTRAGGEBER  
PVE Meidling  
Dr. Klaus Klapper | Dr. Elisabeth Grolig  
Eichenstraße 48-54  
1120 Wien

ARCHITEKT:  
**Architekt DI Herbert Peter**  
Staatlich befugter u. beeideter Ziviltechniker  
T: +43 699 115 30030  
Capistrangasse 5/61, 1060 Wien  
e-mail: h.peter@europroject.com



PLAN:  
**EG.021.4  
IA\_WDM 3 C+D**

PROJEKT-NR:  
**463**  
GEZ.:  
HP

DATUM:  
19.02.26  
MASSSTAB:  
**M=1:20**



BAUVORHABEN:  
**PVE Meidling - Umbau und  
Einrichtungsplanung**

AUFTRAGGEBER  
PVE Meidling  
Dr. Klaus Klapper | Dr. Elisabeth Grolig  
Eichenstraße 48-54  
1120 Wien


ARCHITEKT:  
**Architekt DI Herbert Peter**  
Staatlich befugter u. beeideter Ziviltechniker  
T: +43 699 115 30030  
Capistrangasse 5/61, 1060 Wien  
e-mail: h.peter@europroject.com

**EUROPROJECT**  
ZIVILTECHNIKER GMBH

PLAN:  
EG.021.5  
**WDM 3 3D**

PROJEKT-NR:  
**463**  
GEZ.:  
HP

DATUM:  
19.02.26  
MASSSTAB:  
M=

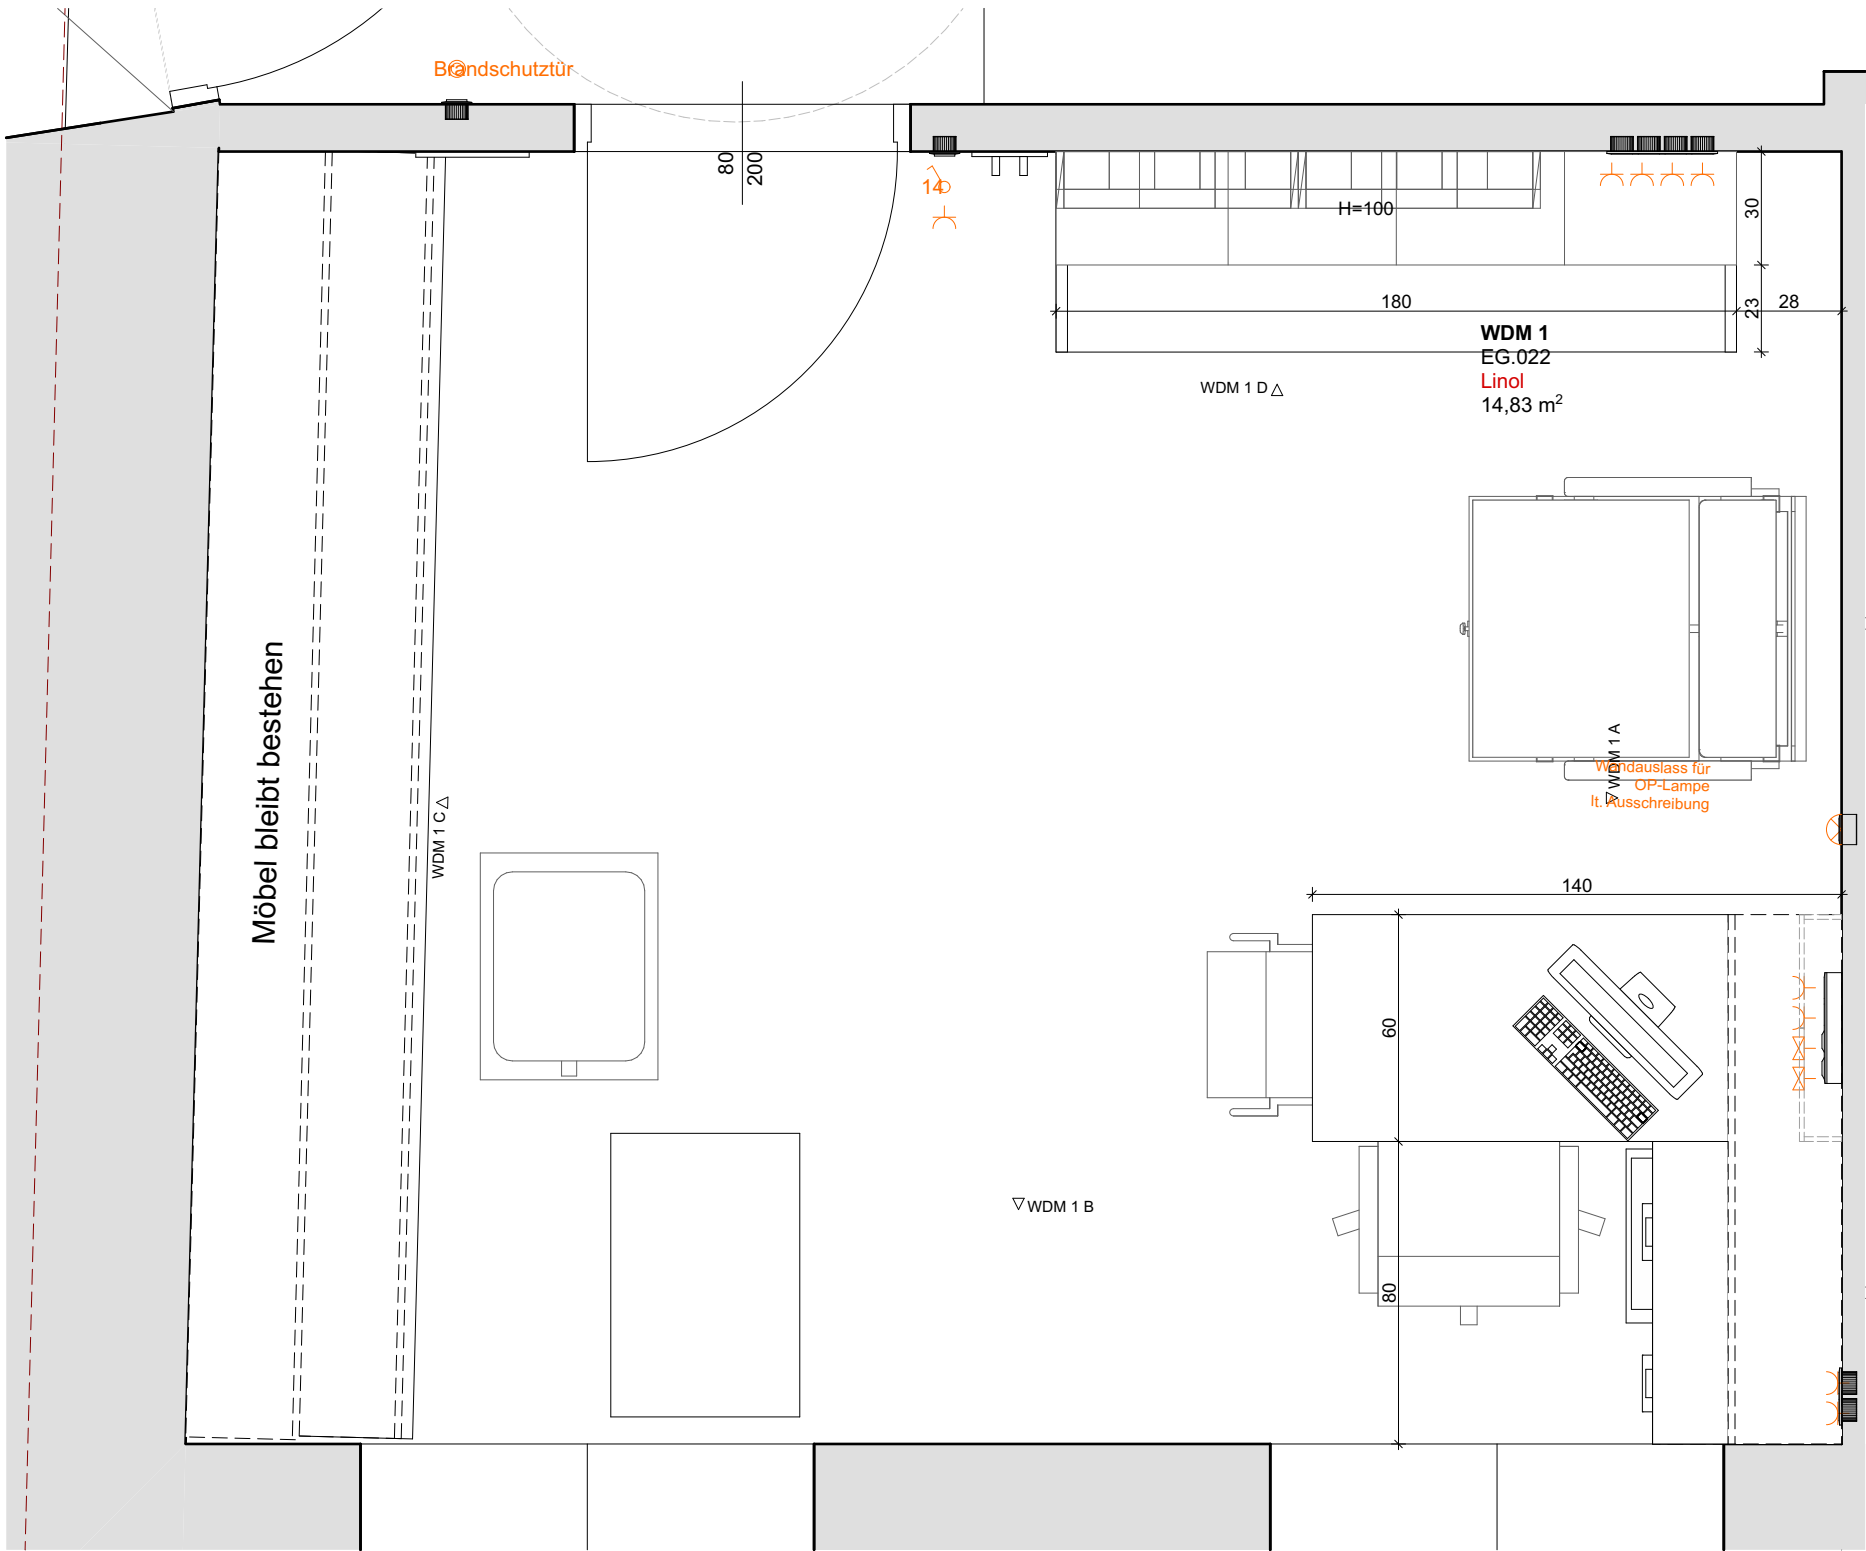

GR - WDM 1

1:20

| EG.022_WDM 1 |          |                |                |        |                |
|--------------|----------|----------------|----------------|--------|----------------|
| Raum Nr.     | Raumname | Gewerk         | Position       | Anzahl | Objekt         |
| EG.022       |          |                |                |        |                |
|              | WDM 1    | Ausst. Medtech | Bestand        | 1      | Gerätewagen    |
|              | WDM 1    | Ausst. Medtech | Infusionsstuhl | 1      | Infusionsstuhl |

|  |       |             |        |   |                |
|--|-------|-------------|--------|---|----------------|
|  | WDM 1 | Ausstattung | AUS.00 | 1 | Kleiderhaken   |
|  | WDM 1 | Ausstattung | AUS.01 | 1 | Mistkübel      |
|  | WDM 1 | Ausstattung | AUS.02 | 1 | Patientenstuhl |
|  | WDM 1 | Ausstattung | AUS.03 | 1 | Bürostuhl      |
|  | WDM 1 | Ausstattung | AUS.04 | 1 | Uhr            |

|  |       |         |    |   |                                     |
|--|-------|---------|----|---|-------------------------------------|
|  | WDM 1 | Elektro | EL | 1 | Brandmelder                         |
|  | WDM 1 | Elektro | EL | 1 | Lichtauslass Wand                   |
|  | WDM 1 | Elektro | EL | 1 | Schalter + Steckdose                |
|  | WDM 1 | Elektro | EL | 1 | Steckdose doppelt                   |
|  | WDM 1 | Elektro | EL | 1 | Steckdose dreifach                  |
|  | WDM 1 | Elektro | EL | 1 | Steckerleiste Schreibtisch in Möbel |
|  | WDM 1 | Elektro | EL | 4 | Deckenleuchte                       |
|  | WDM 1 | Elektro | EL | 4 | Lichtauslass Decke                  |

|  |       |    |    |   |            |
|--|-------|----|----|---|------------|
|  | WDM 1 | IT | IT | 1 | Bildschirm |
|  | WDM 1 | IT | IT | 1 | Tastatur   |

|  |       |       |      |   |                |
|--|-------|-------|------|---|----------------|
|  | WDM 1 | Klima | HKLS | 1 | Wandklimagerät |
|--|-------|-------|------|---|----------------|

|  |       |          |                        |   |                               |
|--|-------|----------|------------------------|---|-------------------------------|
|  | WDM 1 | Tischler | Bestandsmöbel umhängen | 1 | Oberschrank offen             |
|  | WDM 1 | Tischler | H-Paneel-602           | 2 | Schüttenbox                   |
|  | WDM 1 | Tischler | MÖB.01.01b             | 1 | Schreibtisch 150x60           |
|  | WDM 1 | Tischler | MÖB.02.02b             | 1 | Schreibtisch Sideboard 100x50 |
|  | WDM 1 | Tischler | Pos.06.01.01           | 1 | Unterschrank mit 4 Schubladen |
|  | WDM 1 | Tischler | Pos.06.01.08           | 1 | Oberschrank Tür Rechts        |
|  | WDM 1 | Tischler | Pos.22.03              | 1 | Oberschrank offen             |
|  | WDM 1 | Tischler | Pos.22.04              | 1 | Oberschrank 2-flügelig        |

OBJEKTLISTE - WDM 1

BAUVORHABEN:  
**PVE Meidling - Umbau und  
Einrichtungsplanung**


AUFTRAGGEBER  
PVE Meidling  
Dr. Klaus Klapper | Dr. Elisabeth Grolig  
  
Eichenstraße 48-54  
1120 Wien

ARCHITEKT:  
**Architekt DI Herbert P e t e r**  
Staatlich befugter u. beedeter Ziviltechniker  
T: +43 699 115 30030  
Capistrangasse 5/61, 1060 Wien  
e-mail: h.peter@europroject.com



PLAN:  
**EG.022.1  
GR\_WDM 1**

PROJEKT-NR:  
**463**  
  
GEZ.:  
HP  
  
DATUM:  
19.02.26  
  
MASSSTAB:  
**M=1:20**

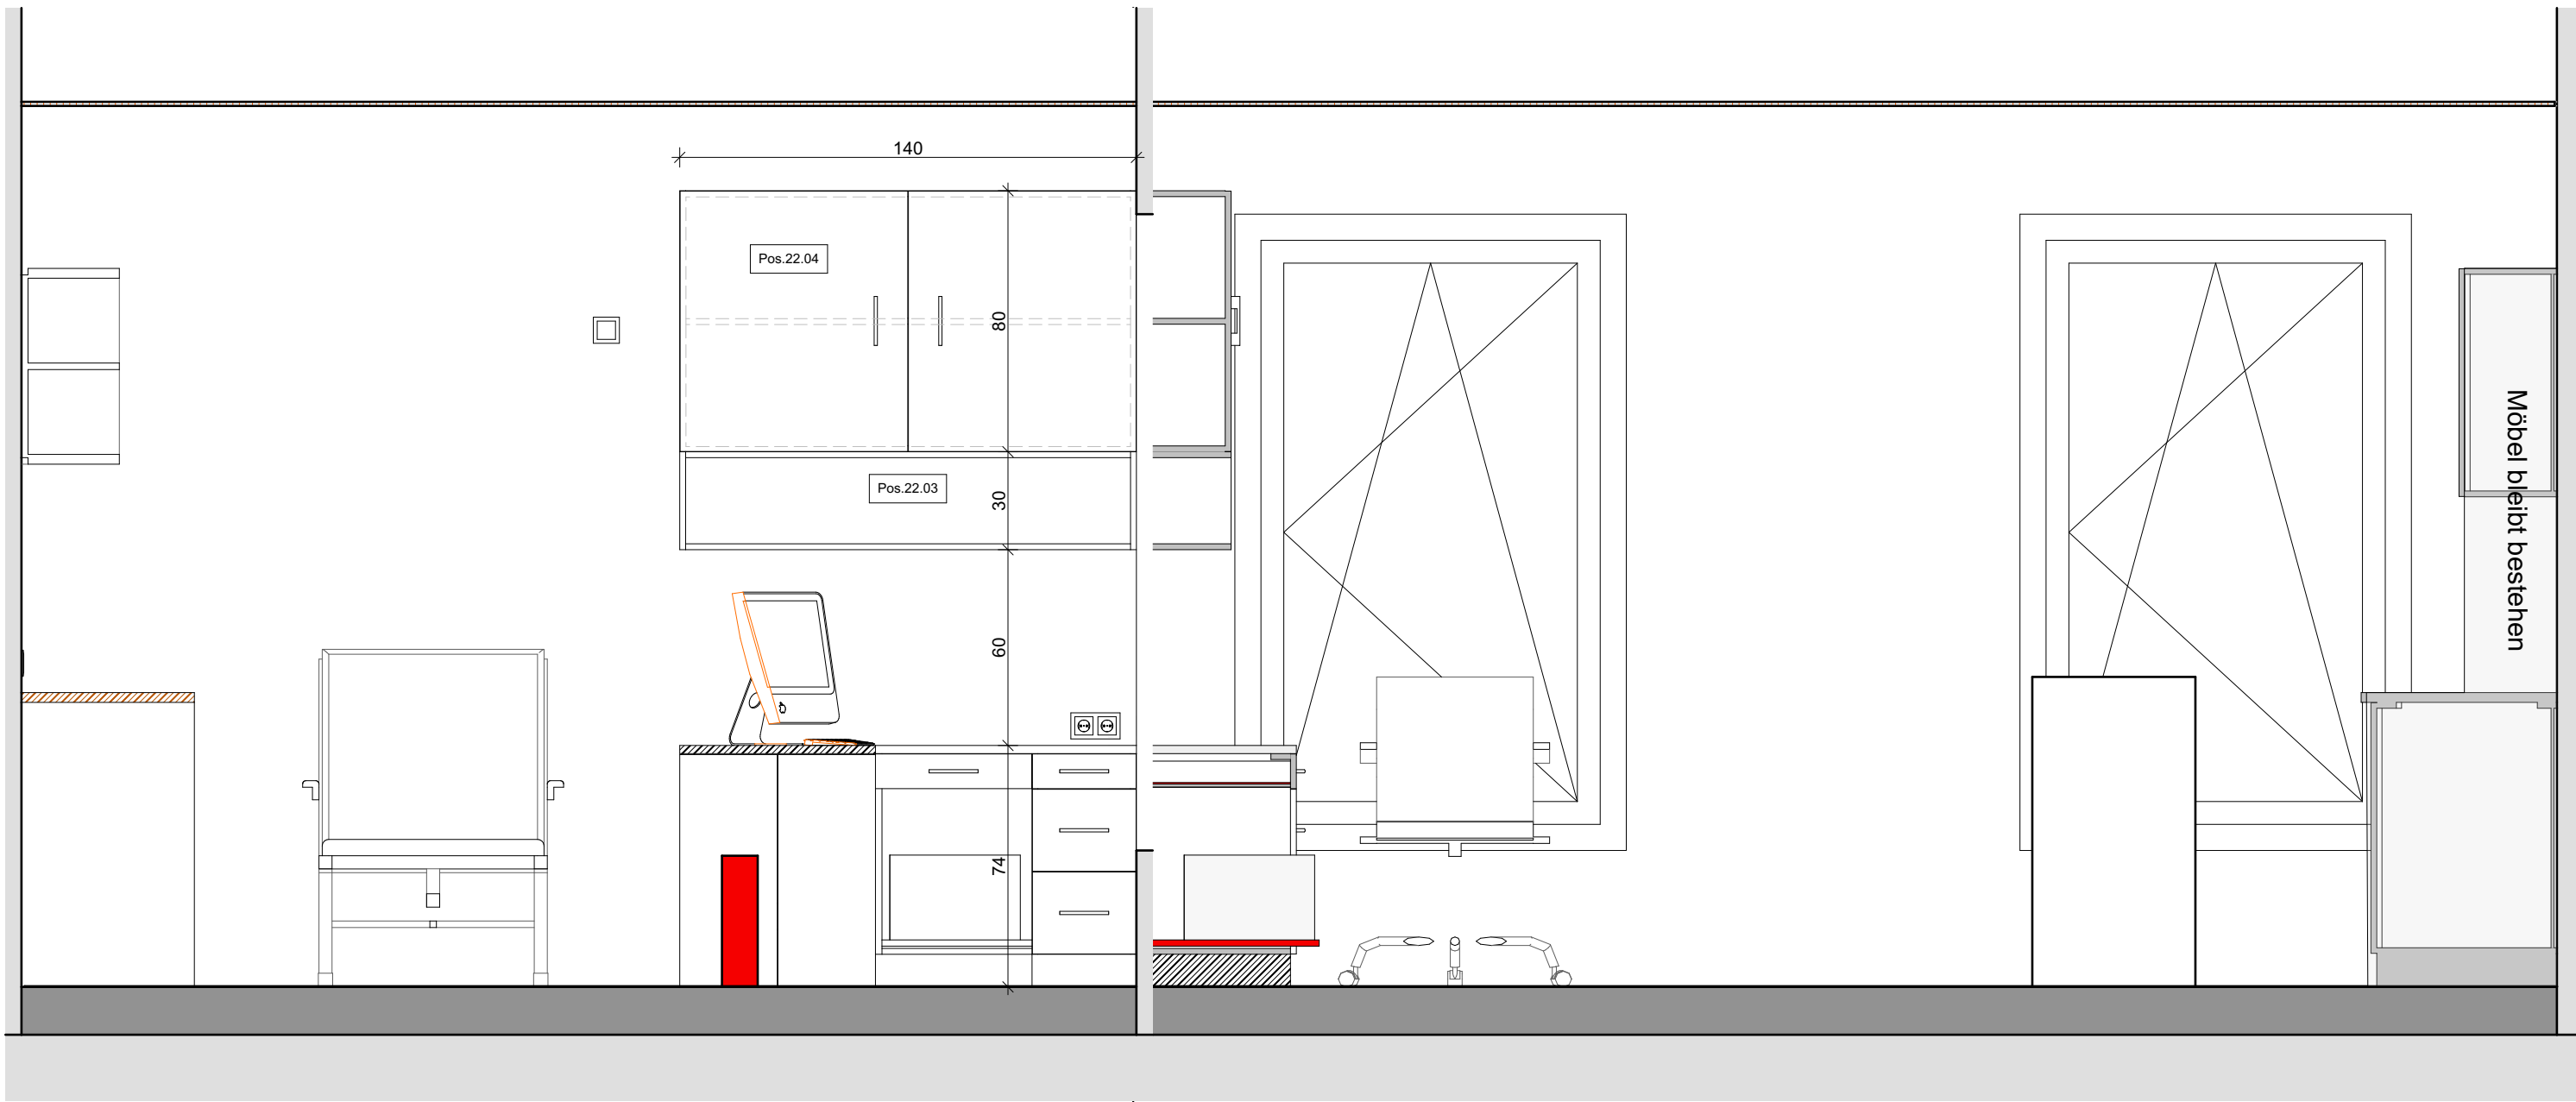

IA - WDM 1 - A 1:20 IA - WDM 1 - B 1:20

BAUVORHABEN:  
**PVE Meidling - Umbau und  
Einrichtungsplanung**

AUFTRAGGEBER  
PVE Meidling  
Dr. Klaus Klapper | Dr. Elisabeth Grolig  
Eichenstraße 48-54  
1120 Wien


ARCHITEKT:  
**Architekt DI Herbert Peter**  
Staatlich befugter u. beeideter Ziviltechniker  
T: +43 699 115 30030  
Capistrangasse 5/61, 1060 Wien  
e-mail: h.peter@europroject.com



PLAN:  
EG.022.2  
**IA\_WDM 1 A+B**


PROJEKT-NR:  
**463**  
GEZ.:  
HP

DATUM:  
19.02.26  
MASSSTAB:  
**M=1:20**

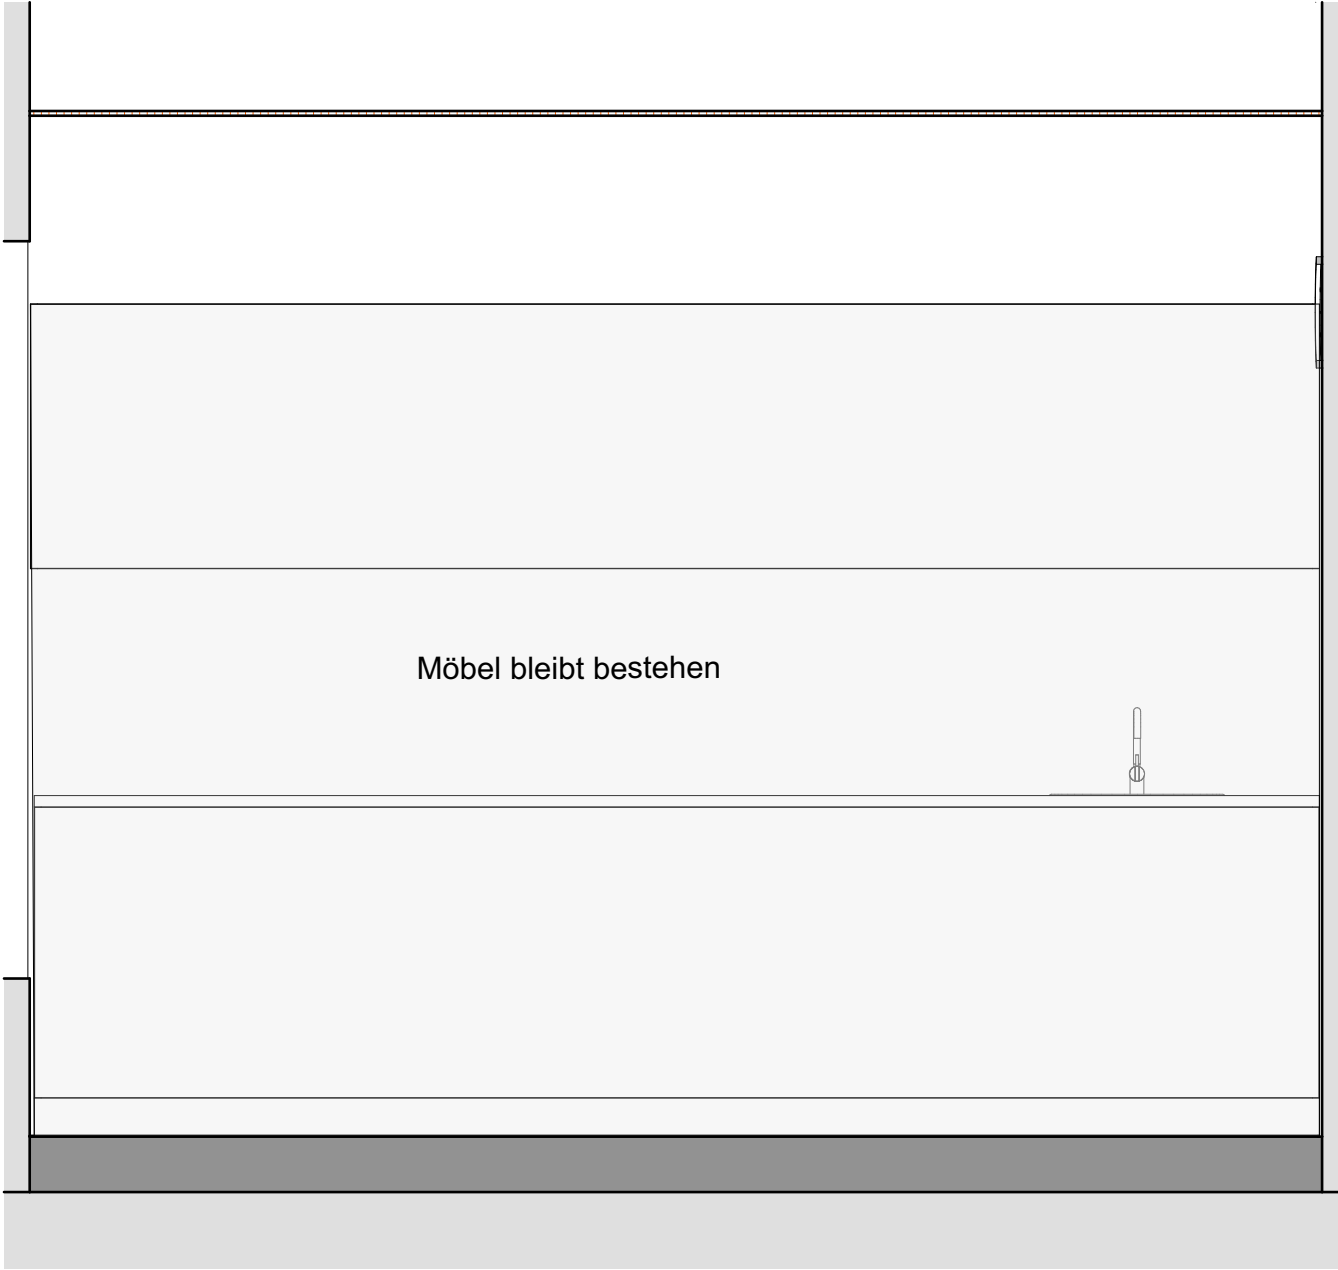

IA - WDM 1 - C

1:20

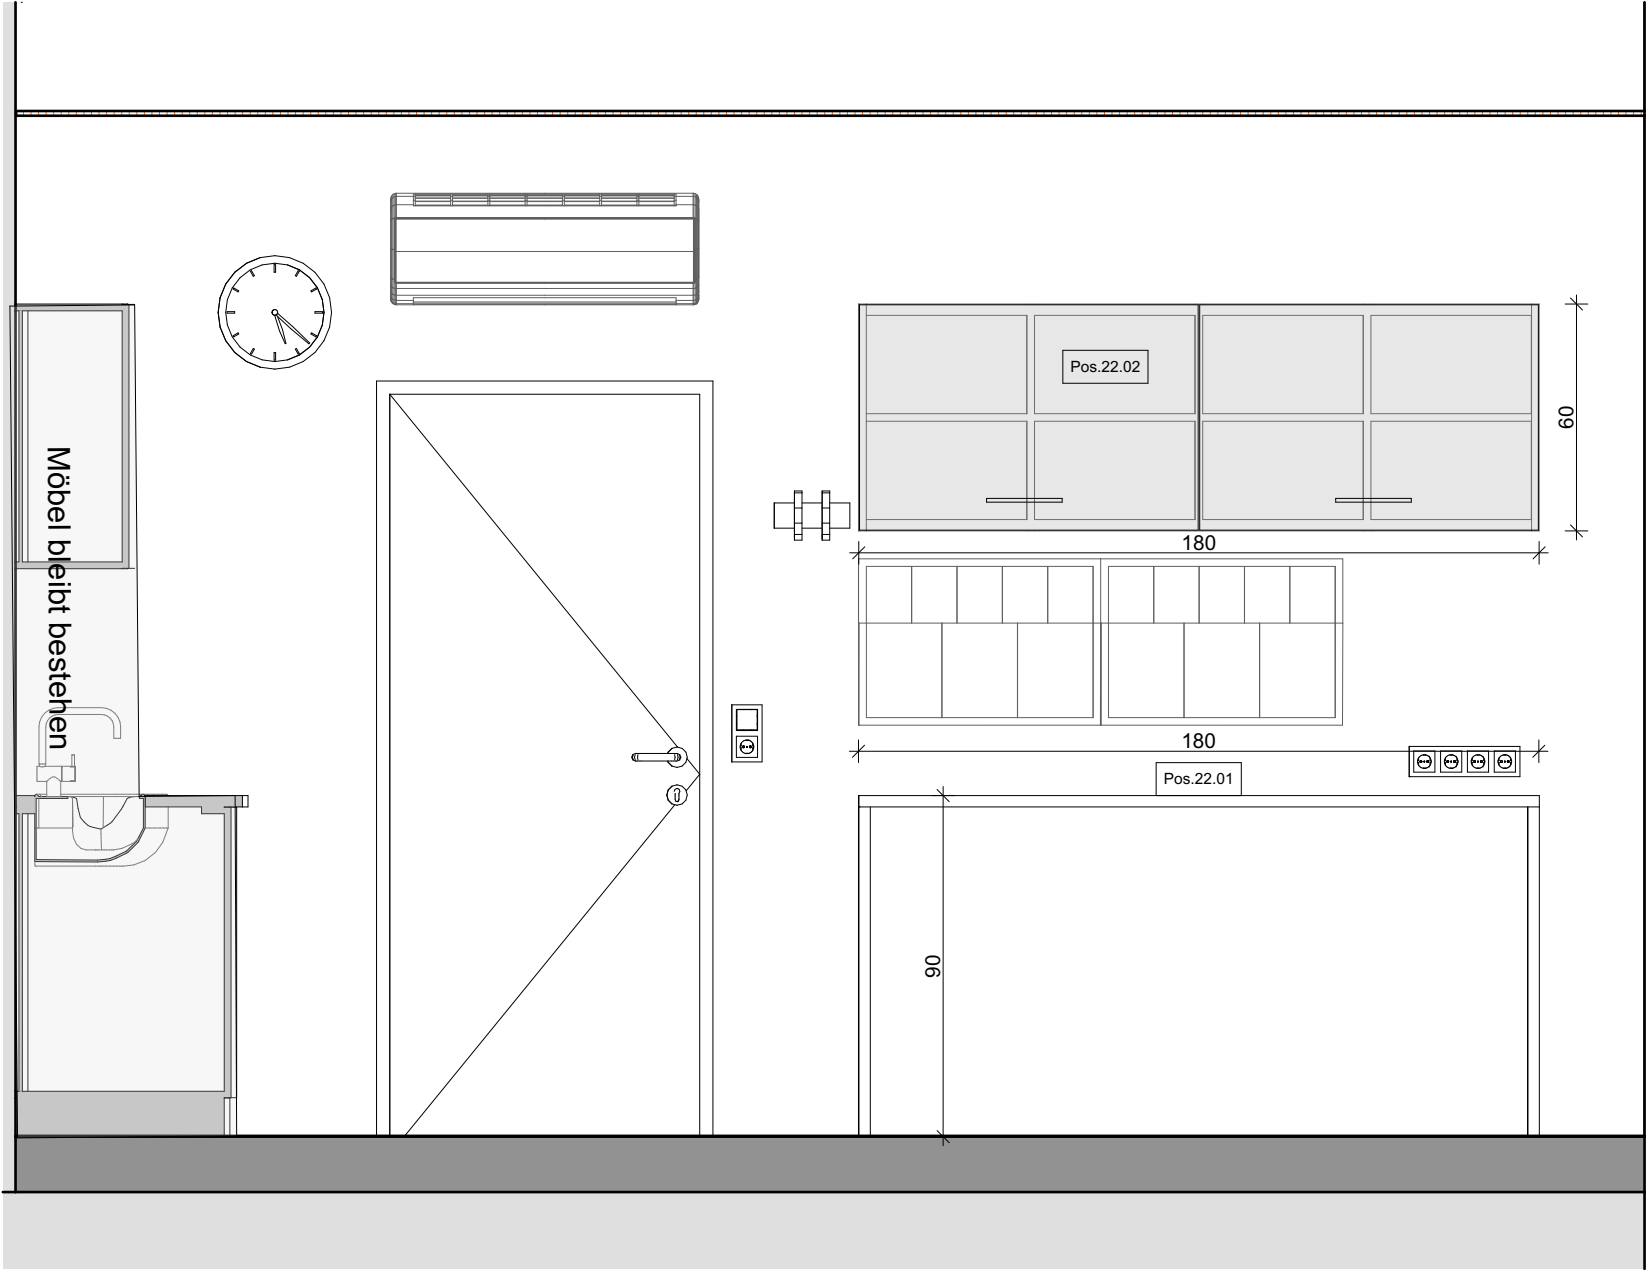

IA - WDM 1 - D

1:20

BAUVORHABEN:

PVE Meidling - Umbau und  
Einrichtungsplanung

VORABZUG

AUFTRAGGEBER

PVE Meidling  
Dr. Klaus Klapper | Dr. Elisabeth Grolig  
Eichenstraße 48-54  
1120 Wien

ARCHITEKT:

Architekt DI Herbert Peter  
Staatlich befugter u. beeideter Ziviltechniker  
T: +43 699 115 30030  
Capistrangasse 5/61, 1060 Wien  
e-mail: h.peter@europroject.com



PLAN:

EG.022.3  
IA\_WDM 1 C+D

PROJEKT-NR:  
463

GEZ.:  
HP

DATUM:  
19.02.26

MASSTAB:  
M=1:20





BAUVORHABEN:  
**PVE Meidling - Umbau und  
Einrichtungsplanung**

AUFTRAGGEBER  
PVE Meidling  
Dr. Klaus Klapper | Dr. Elisabeth Grolig  
Eichenstraße 48-54  
1120 Wien

ARCHITEKT:  
**Architekt DI Herbert Peter**  
Staatlich befugter u. beeideter Ziviltechniker  
T: +43 699 115 30030  
Capistrangasse 5/61, 1060 Wien  
e-mail: h.peter@europroject.com




PLAN:  
**EG.022.4  
WDM 1 3D**

PROJEKT-NR:  
**463**

GEZ.:  
HP

DATUM:  
19.02.26

MASSSTAB:  
M=

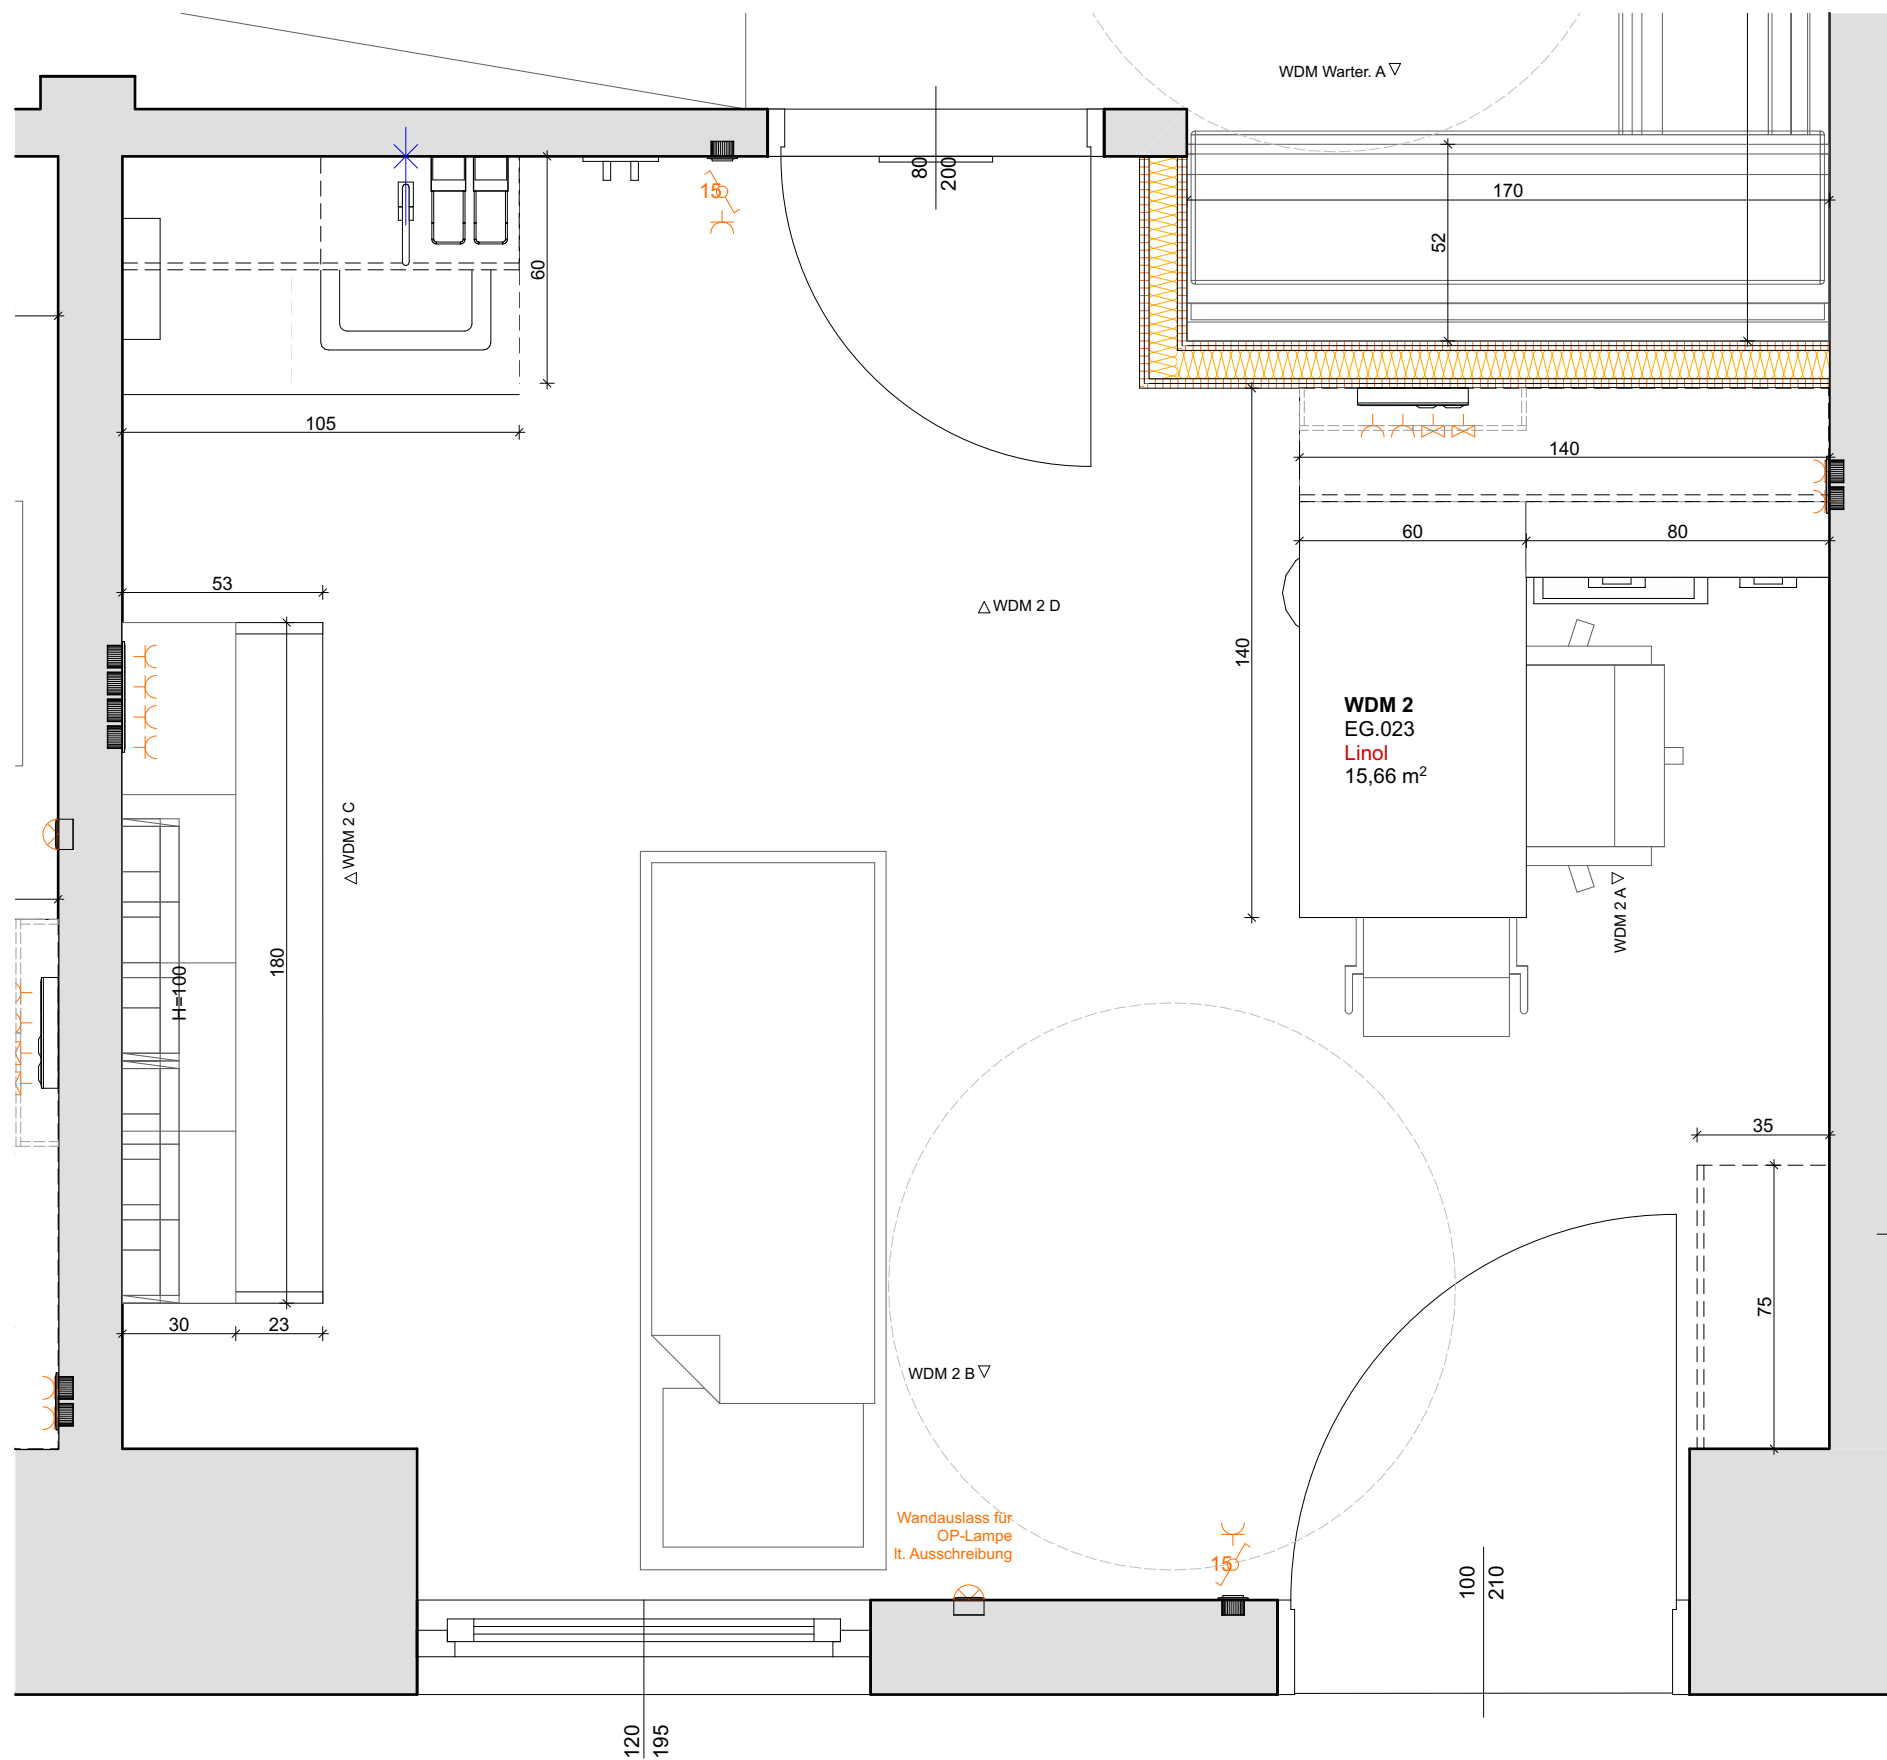


| EG.023_WDM 2 |          |                |          |        |                              |
|--------------|----------|----------------|----------|--------|------------------------------|
| Raum Nr.     | Raumname | Gewerk         | Position | Anzahl | Objekt                       |
| EG.023       |          |                |          |        |                              |
|              | WDM 2    | Ausst. Medtech | AUS.07   | 2      | Seifen/Desinfektions Spender |
|              | WDM 2    | Ausst. Medtech | Bestand  | 1      | Untersuchungsliege           |

|  |       |             |        |   |                 |
|--|-------|-------------|--------|---|-----------------|
|  | WDM 2 | Ausstattung | AUS.00 | 1 | Kleiderhaken    |
|  | WDM 2 | Ausstattung | AUS.01 | 1 | Mistkübel       |
|  | WDM 2 | Ausstattung | AUS.02 | 1 | Patientenstuhl  |
|  | WDM 2 | Ausstattung | AUS.03 | 1 | Bürostuhl       |
|  | WDM 2 | Ausstattung | AUS.04 | 1 | Uhr             |
|  | WDM 2 | Ausstattung | AUS.08 | 1 | Handtuchspender |

|  |       |         |    |   |                                     |
|--|-------|---------|----|---|-------------------------------------|
|  | WDM 2 | Elektro | EL | 1 | Brandmelder                         |
|  | WDM 2 | Elektro | EL | 1 | Lichtauslass Wand                   |
|  | WDM 2 | Elektro | EL | 1 | Steckdose doppelt                   |
|  | WDM 2 | Elektro | EL | 1 | Steckdose dreifach                  |
|  | WDM 2 | Elektro | EL | 1 | Steckerleiste Schreibtisch in Möbel |
|  | WDM 2 | Elektro | EL | 2 | Schalter + Steckdose                |
|  | WDM 2 | Elektro | EL | 4 | Deckenleuchte                       |
|  | WDM 2 | Elektro | EL | 4 | Lichtauslass Decke                  |

|  |       |       |      |   |                |
|--|-------|-------|------|---|----------------|
|  | WDM 2 | Klima | HKLS | 1 | Wandklimagerät |
|--|-------|-------|------|---|----------------|

|  |       |          |                        |   |                               |
|--|-------|----------|------------------------|---|-------------------------------|
|  | WDM 2 | Tischler | Bestandsmöbel umhängen | 1 | Oberschrank offen             |
|  | WDM 2 | Tischler | MÖB.00.03              | 1 | Waschverbau 2 Teilig (45-60)  |
|  | WDM 2 | Tischler | MÖB.01.01b             | 1 | Schreibtisch 150x60           |
|  | WDM 2 | Tischler | MÖB.02.02b             | 1 | Schreibtisch Sideboard 100x50 |
|  | WDM 2 | Tischler | Pos.23.03              | 1 | Oberschrank offen             |
|  | WDM 2 | Tischler | Pos.23.04              | 1 | Oberschrank 2-flügelig        |
|  | WDM 2 | Tischler | Pos.23.05              | 1 | Hochschrank                   |

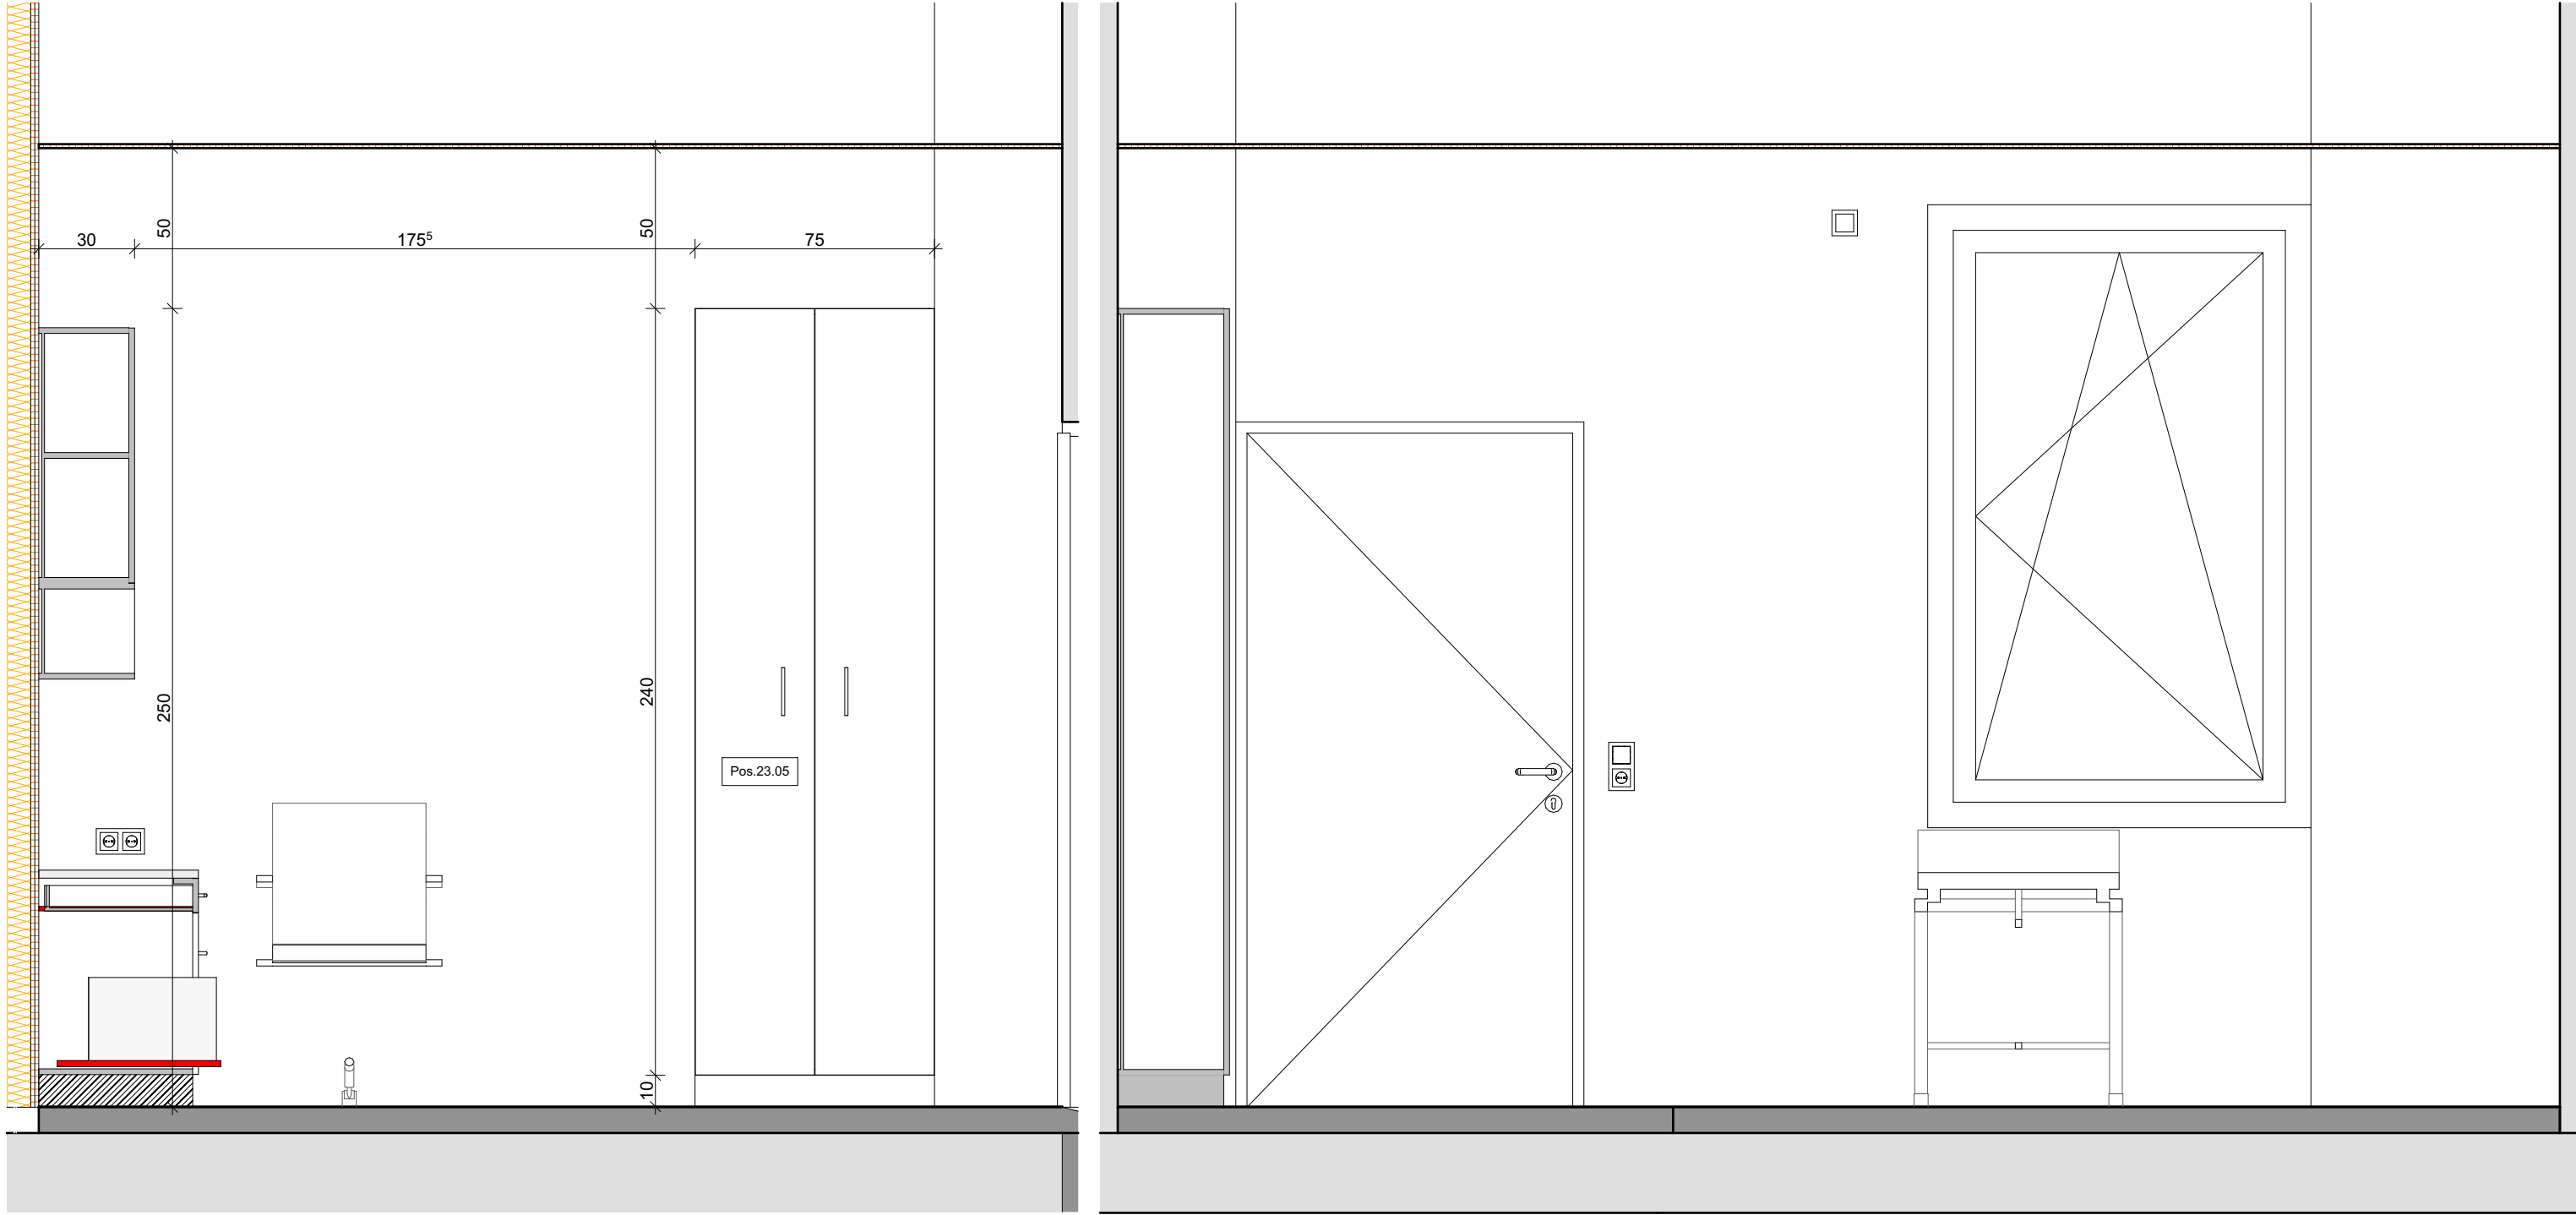

IA - WDM 2 - A

1:20

IA - WDM 2 - B

1:20

BAUVORHABEN:  
**PVE Meidling - Umbau und  
Einrichtungsplanung**

AUFTRAGGEBER  
PVE Meidling  
Dr. Klaus Klapper | Dr. Elisabeth Grolig  
Eichenstraße 48-54  
1120 Wien

ARCHITEKT:  
**Architekt DI Herbert P e t e r**  
Staatlich befugter u. beeideter Ziviltechniker  
T: +43 699 115 30030  
Capistrangasse 5/61, 1060 Wien  
e-mail: h.peter@europroject.com




PLAN:  
EG.023.2  
**IA\_WDM 2 A+B**

PROJEKT-NR:  
**463**


GEZ.:  
HP

DATUM:  
19.02.26

MASSSTAB:  
**M=1:20**

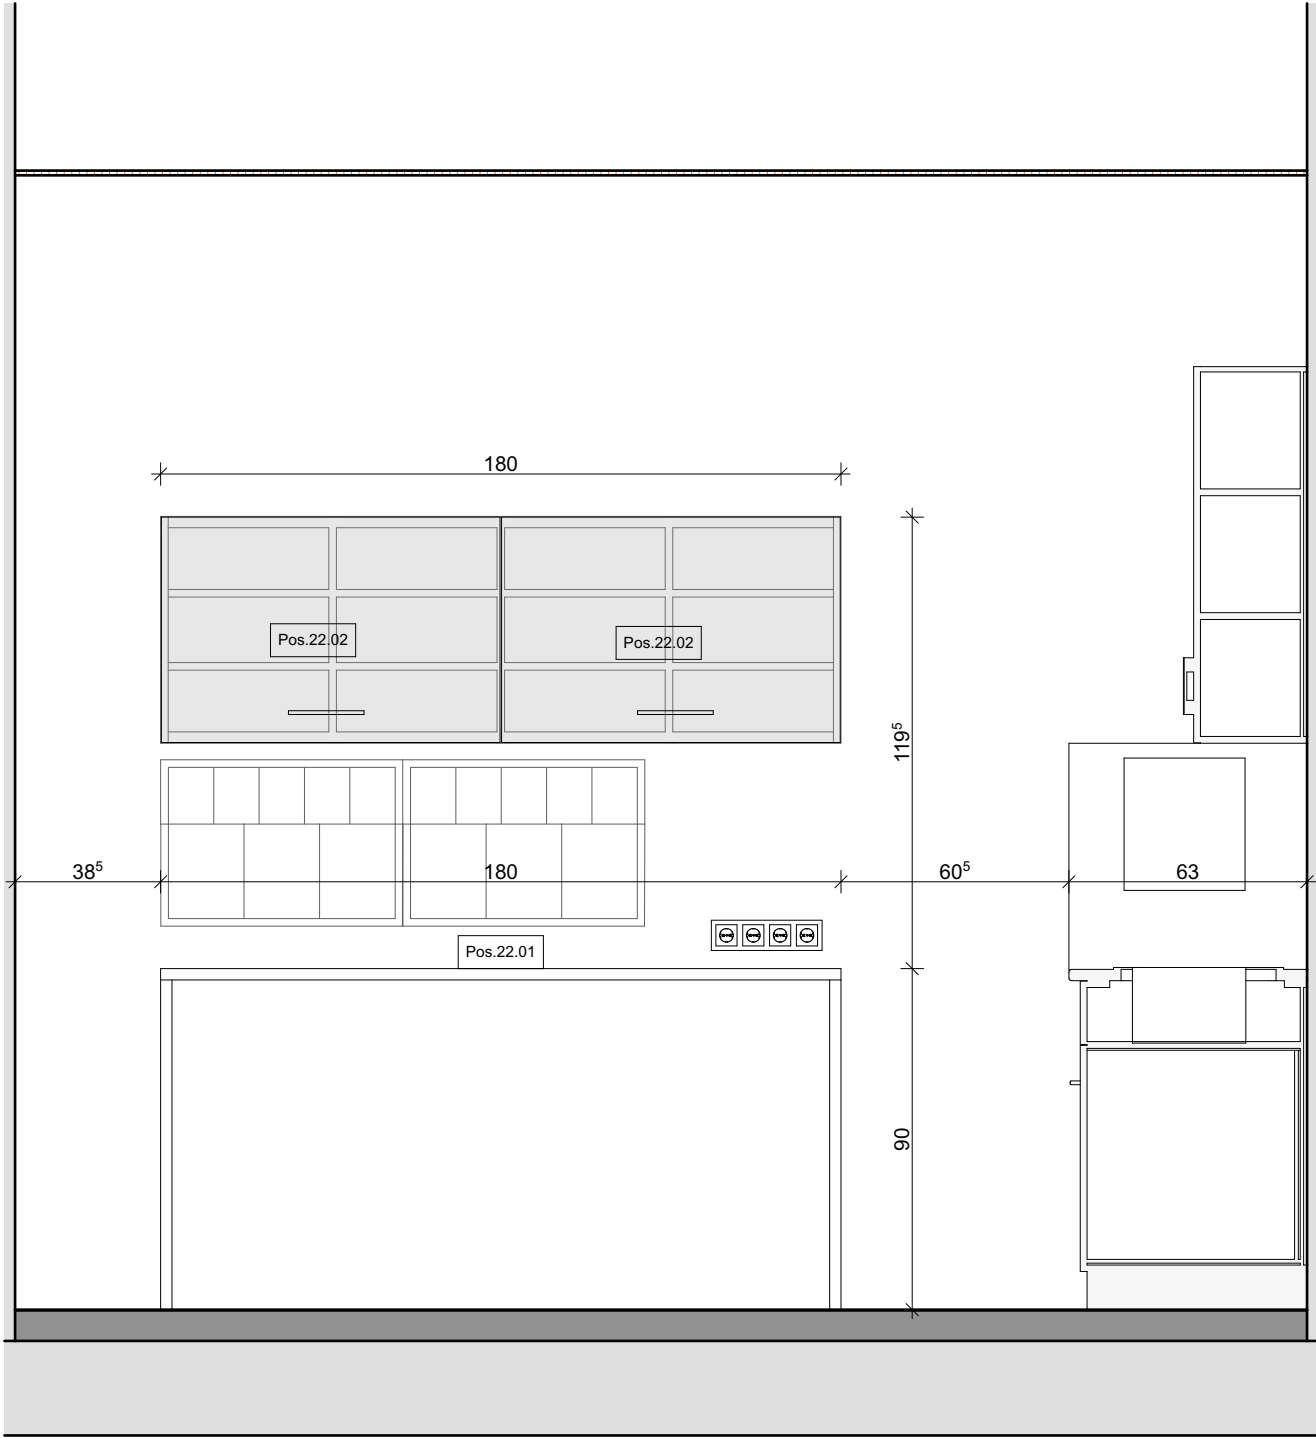

IA - WDM 2 - A

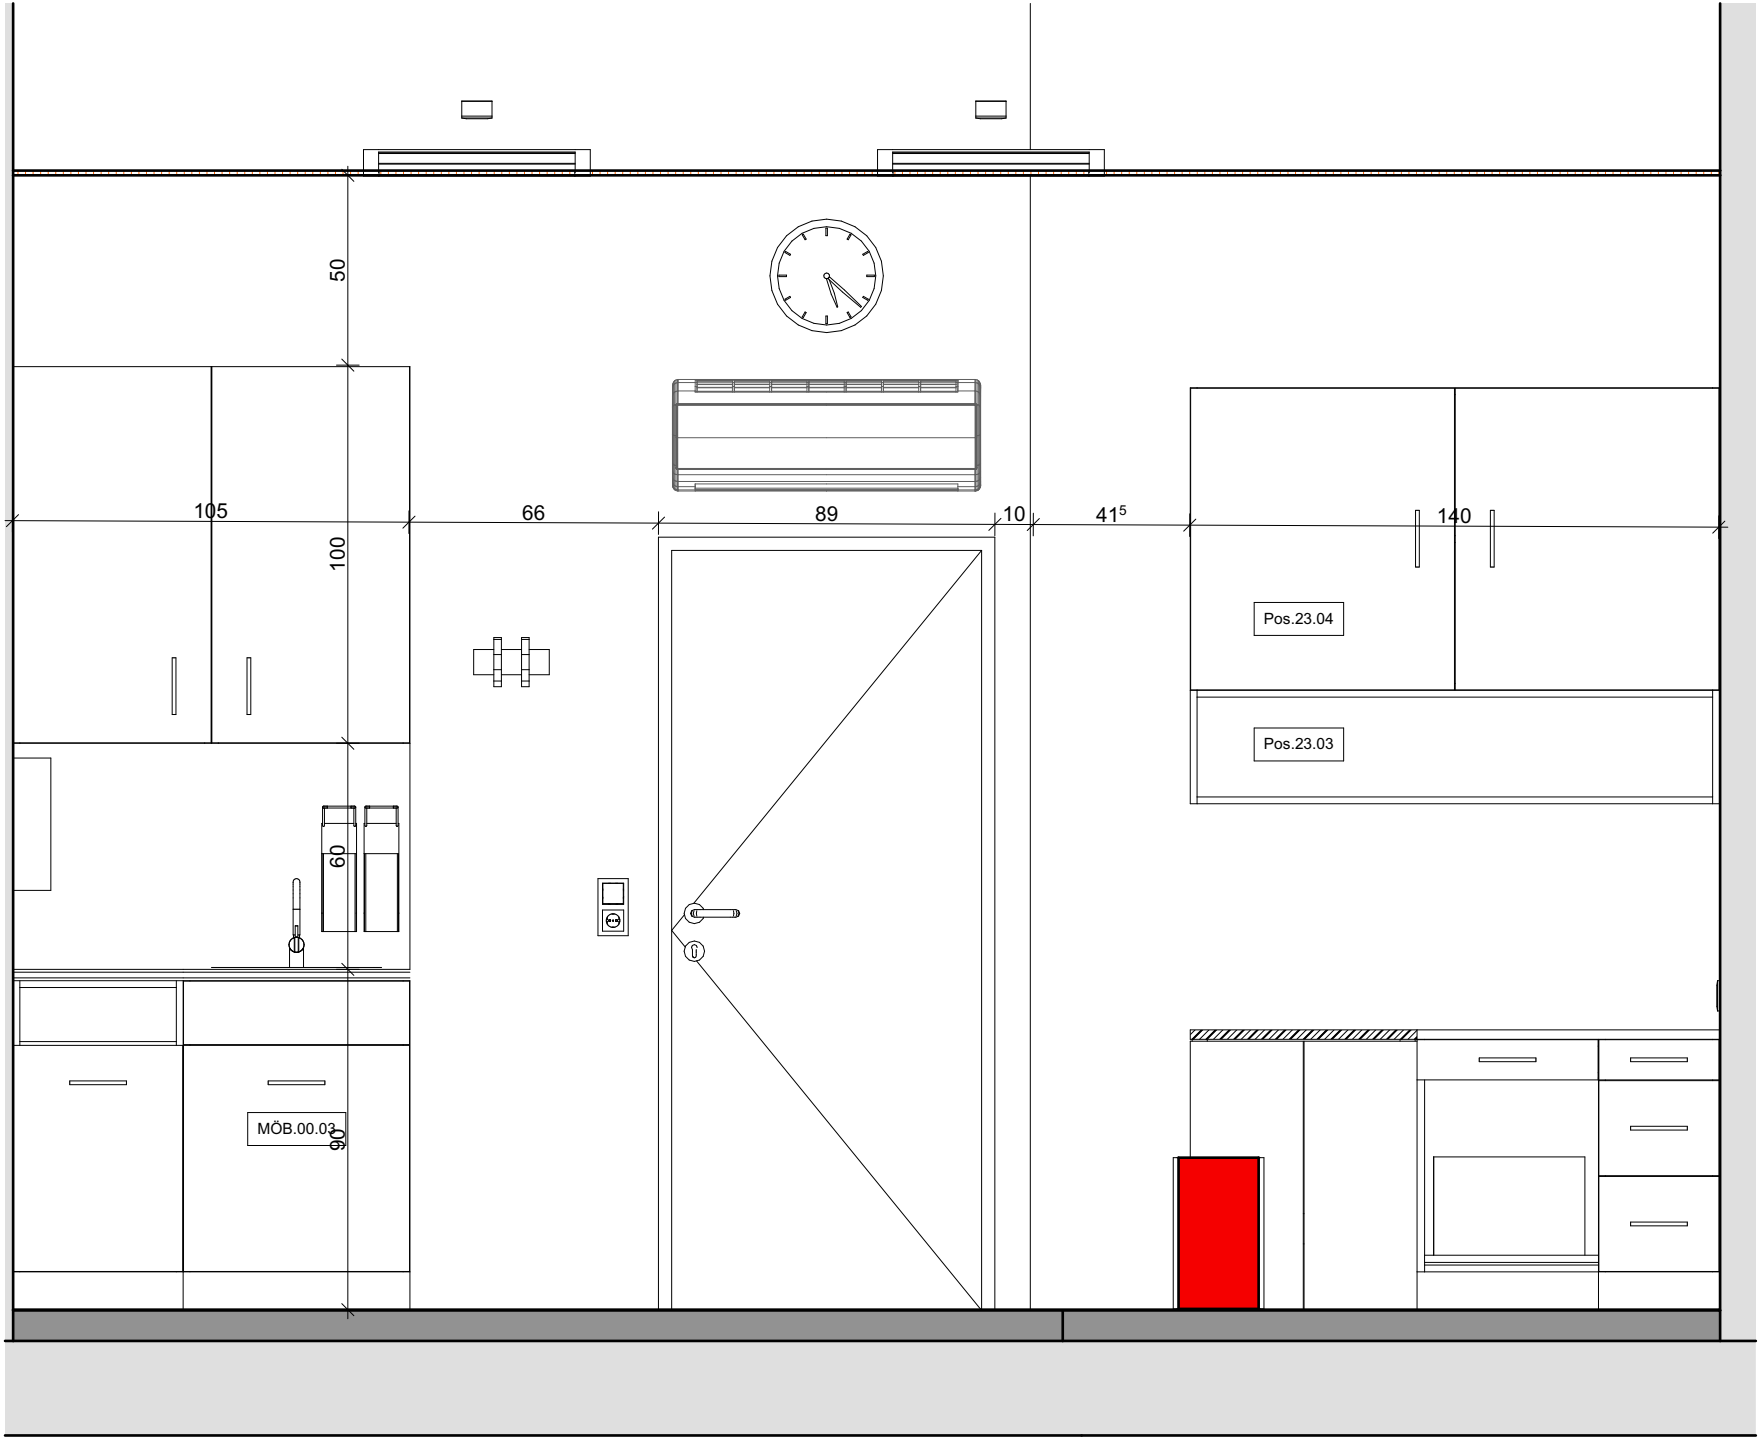

IA - WDM 2 - B

1:20

|                                                                         |   |   |                                                                                       |                                          |                           |                           |
|-------------------------------------------------------------------------|---|---|---------------------------------------------------------------------------------------|------------------------------------------|---------------------------|---------------------------|
| BAUVORHABEN:<br><b>PVE Meidling - Umbau und<br/>Einrichtungsplanung</b> | AUFTRAGGEBER<br>PVE Meidling<br>Dr. Klaus Klapper   Dr. Elisabeth Grolig<br>Eichenstraße 48-54<br>1120 Wien | ARCHITEKT:<br>Architekt DI Herbert P e t e r<br>Staatlich befugter u. beeideter Ziviltechniker<br>T: +43 699 115 30030<br>Capistrangasse 5/61, 1060 Wien<br>e-mail: h.peter@europroject.com |  | PLAN:<br>EG.023.3<br><b>IA_WDM 2 C+D</b> | PROJEKT-NR:<br><b>463</b> | DATUM:<br>19.02.26        |
|                                                                         |   |   |                                                                                       |                                          | GEZ.:<br>HP               | MASSTAB:<br><b>M=1:20</b> |



BAUVORHABEN:  
**PVE Meidling - Umbau und  
Einrichtungsplanung**

AUFTRAGGEBER  
PVE Meidling  
Dr. Klaus Klapper | Dr. Elisabeth Grolig  
Eichenstraße 48-54  
1120 Wien

ARCHITEKT:  
**Architekt DI Herbert Peter**  
Staatlich befugter u. beeideter Ziviltechniker  
T: +43 699 115 30030  
Capistrangasse 5/61, 1060 Wien  
e-mail: h.peter@europroject.com




PLAN:  
**EG.023.4  
WDM 2 3D**

PROJEKT-NR:  
**463**

GEZ.:  
**HP**

DATUM:  
19.02.26

MASSSTAB:  
**M=**

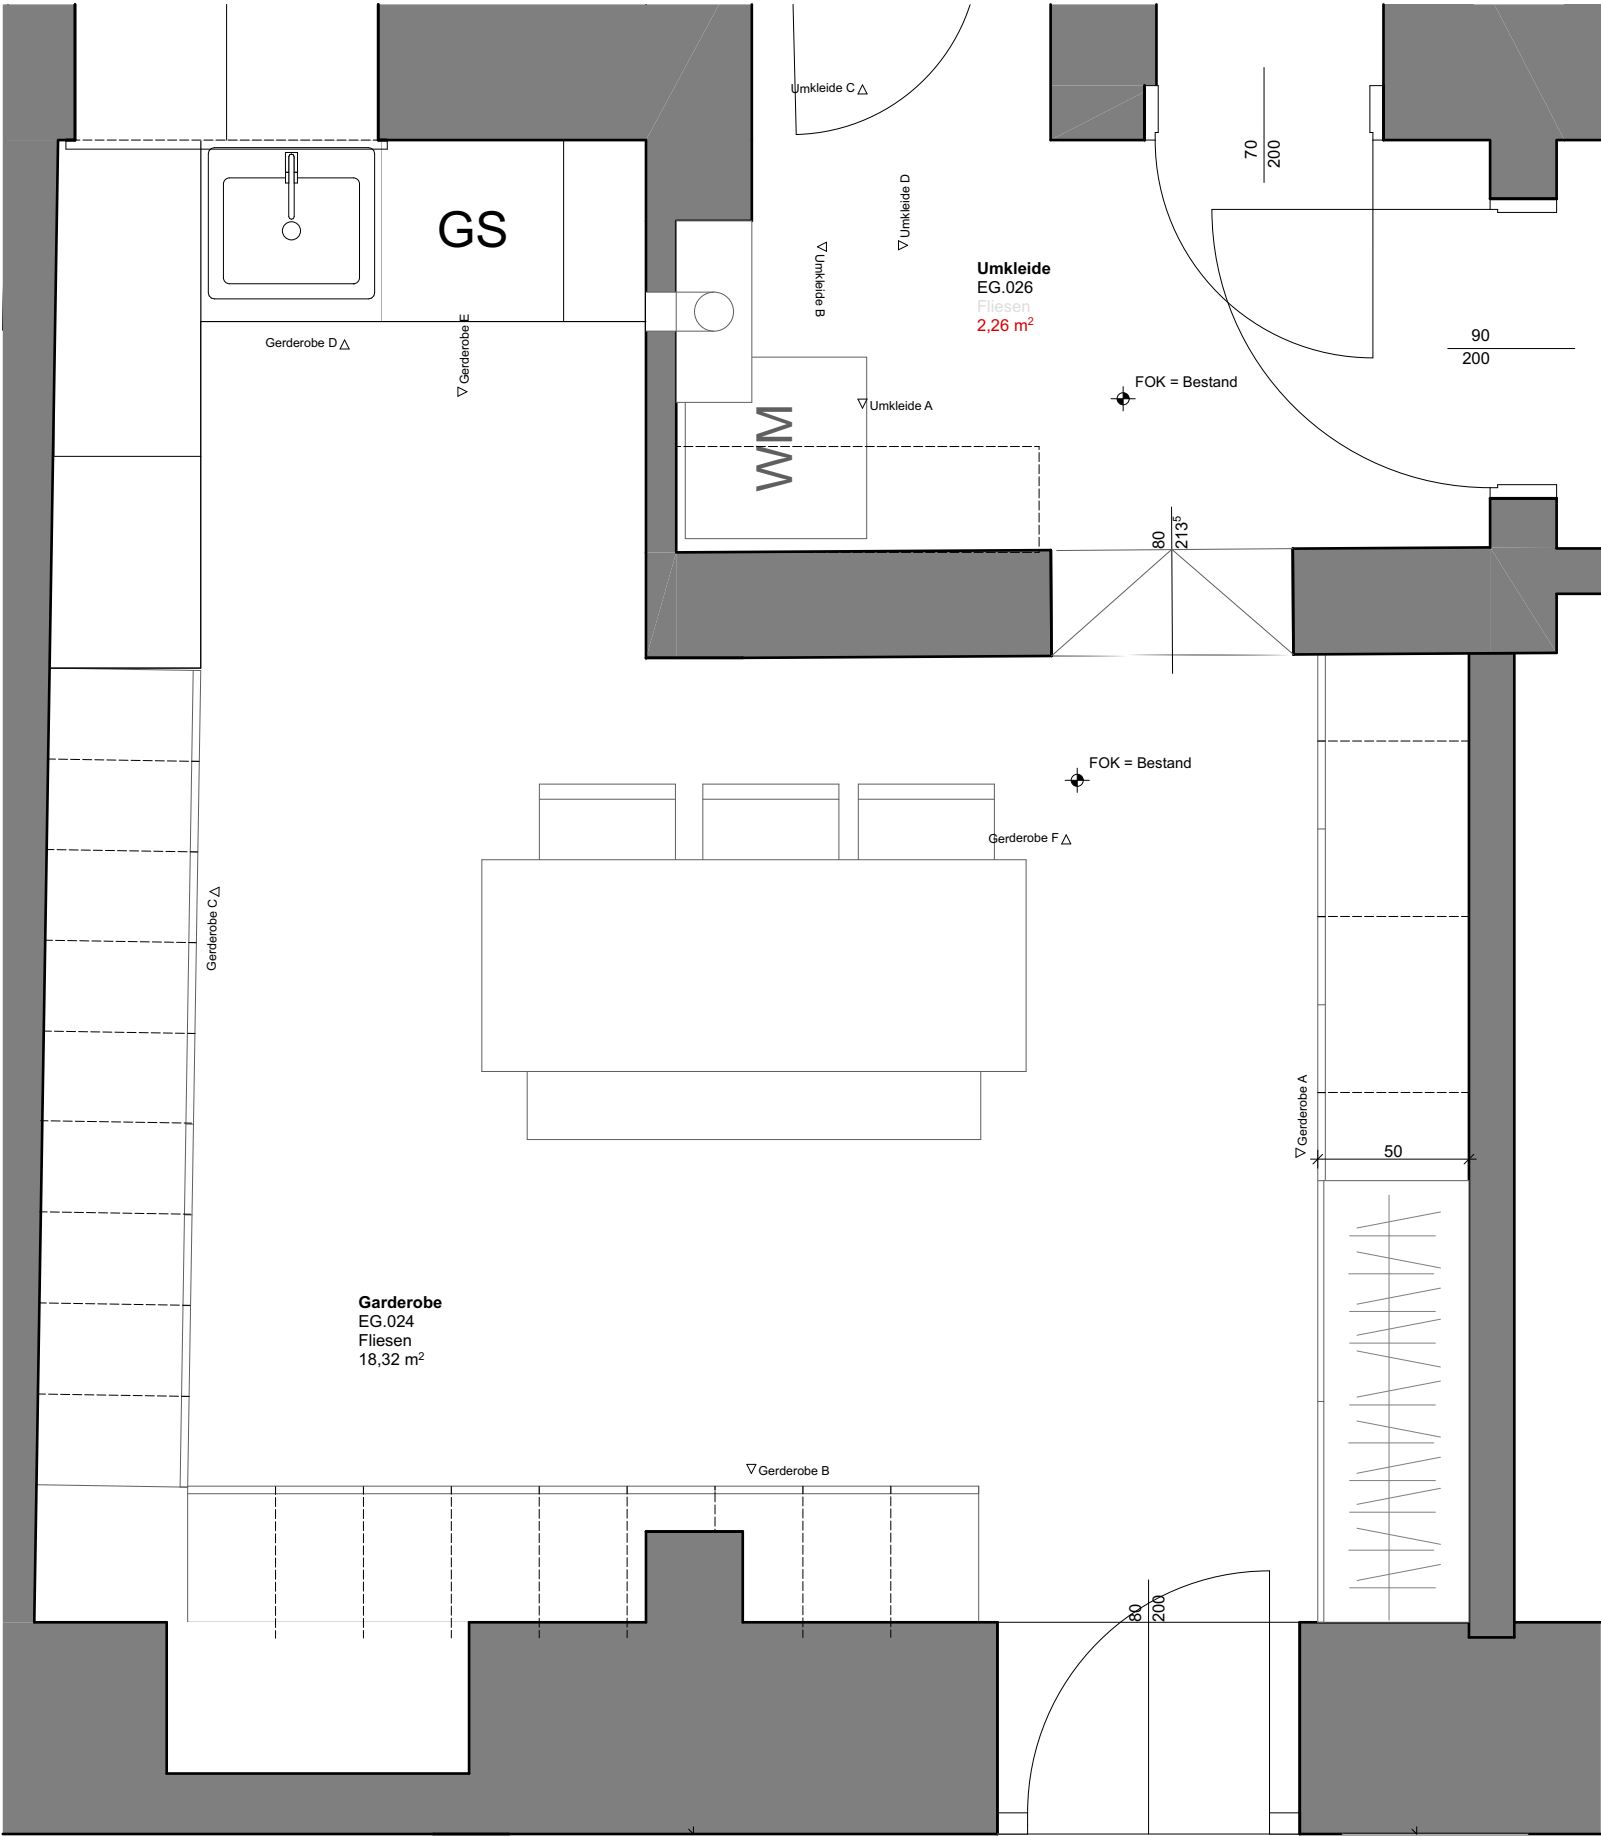

BAUVORHABEN:  
**PVE Meidling - Umbau und  
Einrichtungsplanung**

AUFTRAGGEBER  
PVE Meidling  
Dr. Klaus Klapper | Dr. Elisabeth Grolig  
Eichenstraße 48-54  
1120 Wien

ARCHITEKT:  
**Architekt DI Herbert Peter**  
Staatlich befugter u. beeideter Ziviltechniker  
T: +43 699 115 30030  
Capistrangasse 5/61, 1060 Wien  
e-mail: h.peter@europroject.com



PLAN:  
**EG.024.1  
GR Garderobe**


PROJEKT-NR:  
**463**

GEZ.:  
HP

DATUM:  
19.02.26

MASSSTAB:  
**M=1:25**



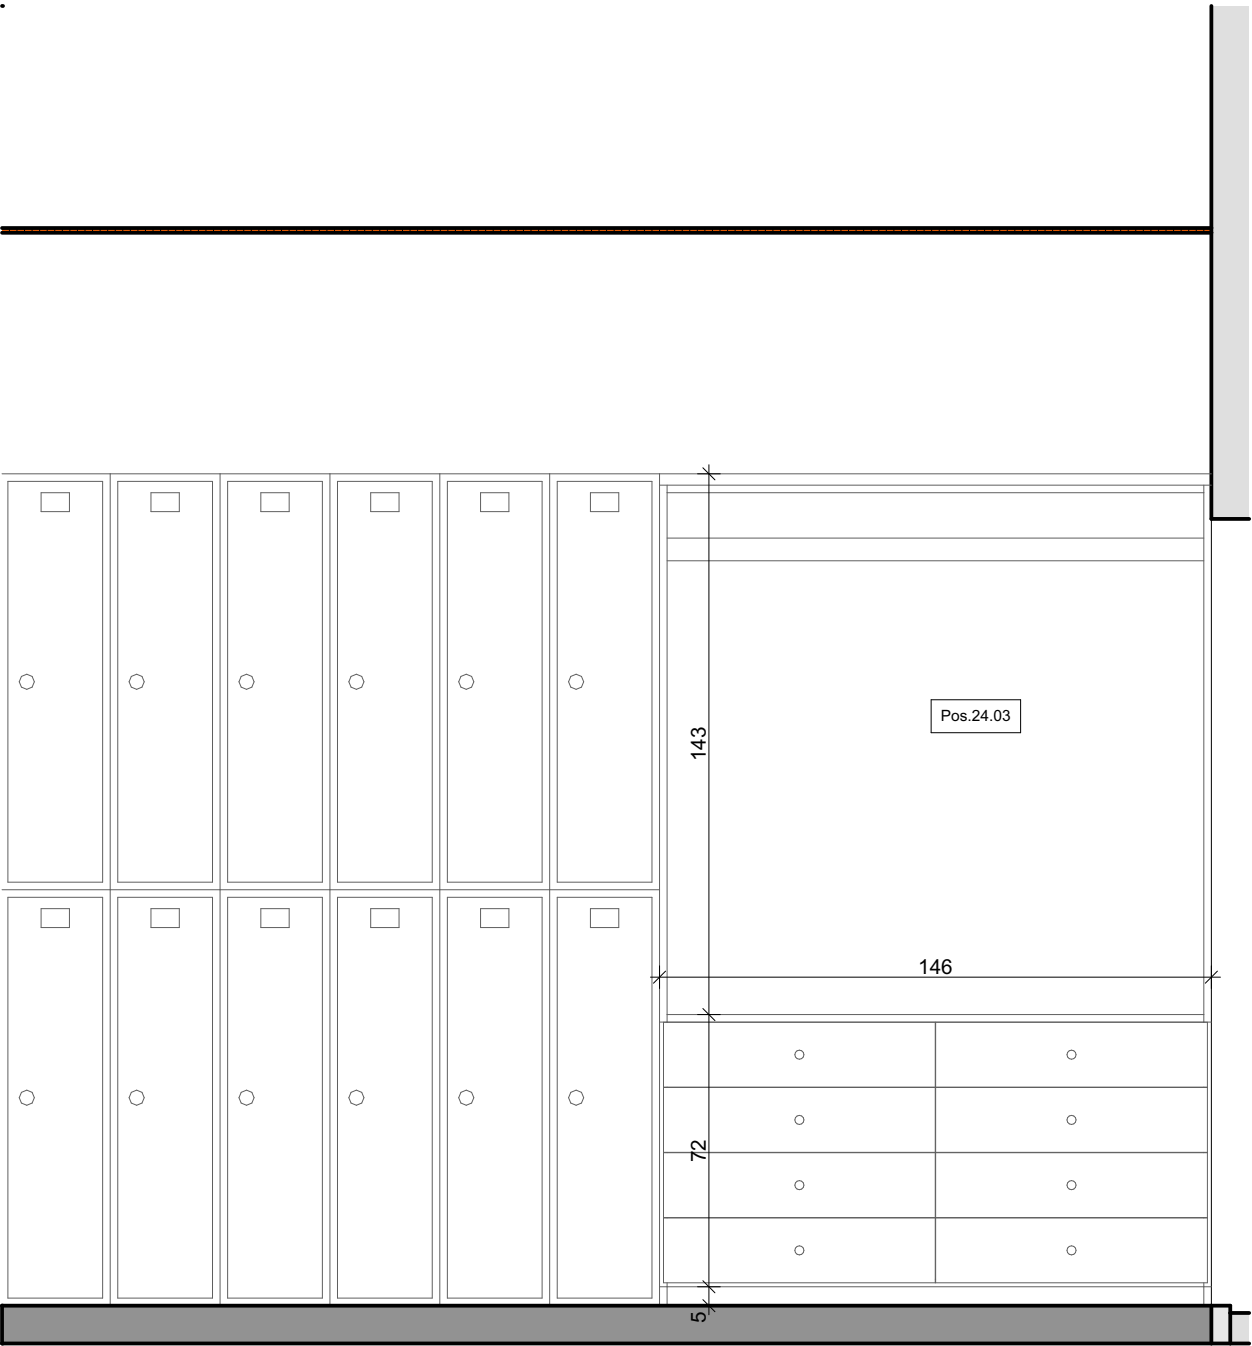

INNENANSICHT - GARDEROBE A

BAUVORHABEN:  
**PVE Meidling - Umbau und  
Einrichtungsplanung**

AUFTRAGGEBER  
PVE Meidling  
Dr. Klaus Klapper | Dr. Elisabeth Grolig  
Eichenstraße 48-54  
1120 Wien

ARCHITEKT:  
**Architekt DI Herbert P e t e r**  
Staatlich befugter u. beeideter Ziviltechniker  
T: +43 699 115 30030  
Capistrangasse 5/61, 1060 Wien  
e-mail: h.peter@europroject.com



PLAN:  
EG.024.2  
**IA Gard. Ansicht A+B**

PROJEKT-NR:  
**463**  
GEZ.:  
HP

DATUM:  
19.02.26  
MASSSTAB:  
**M=1:20**