


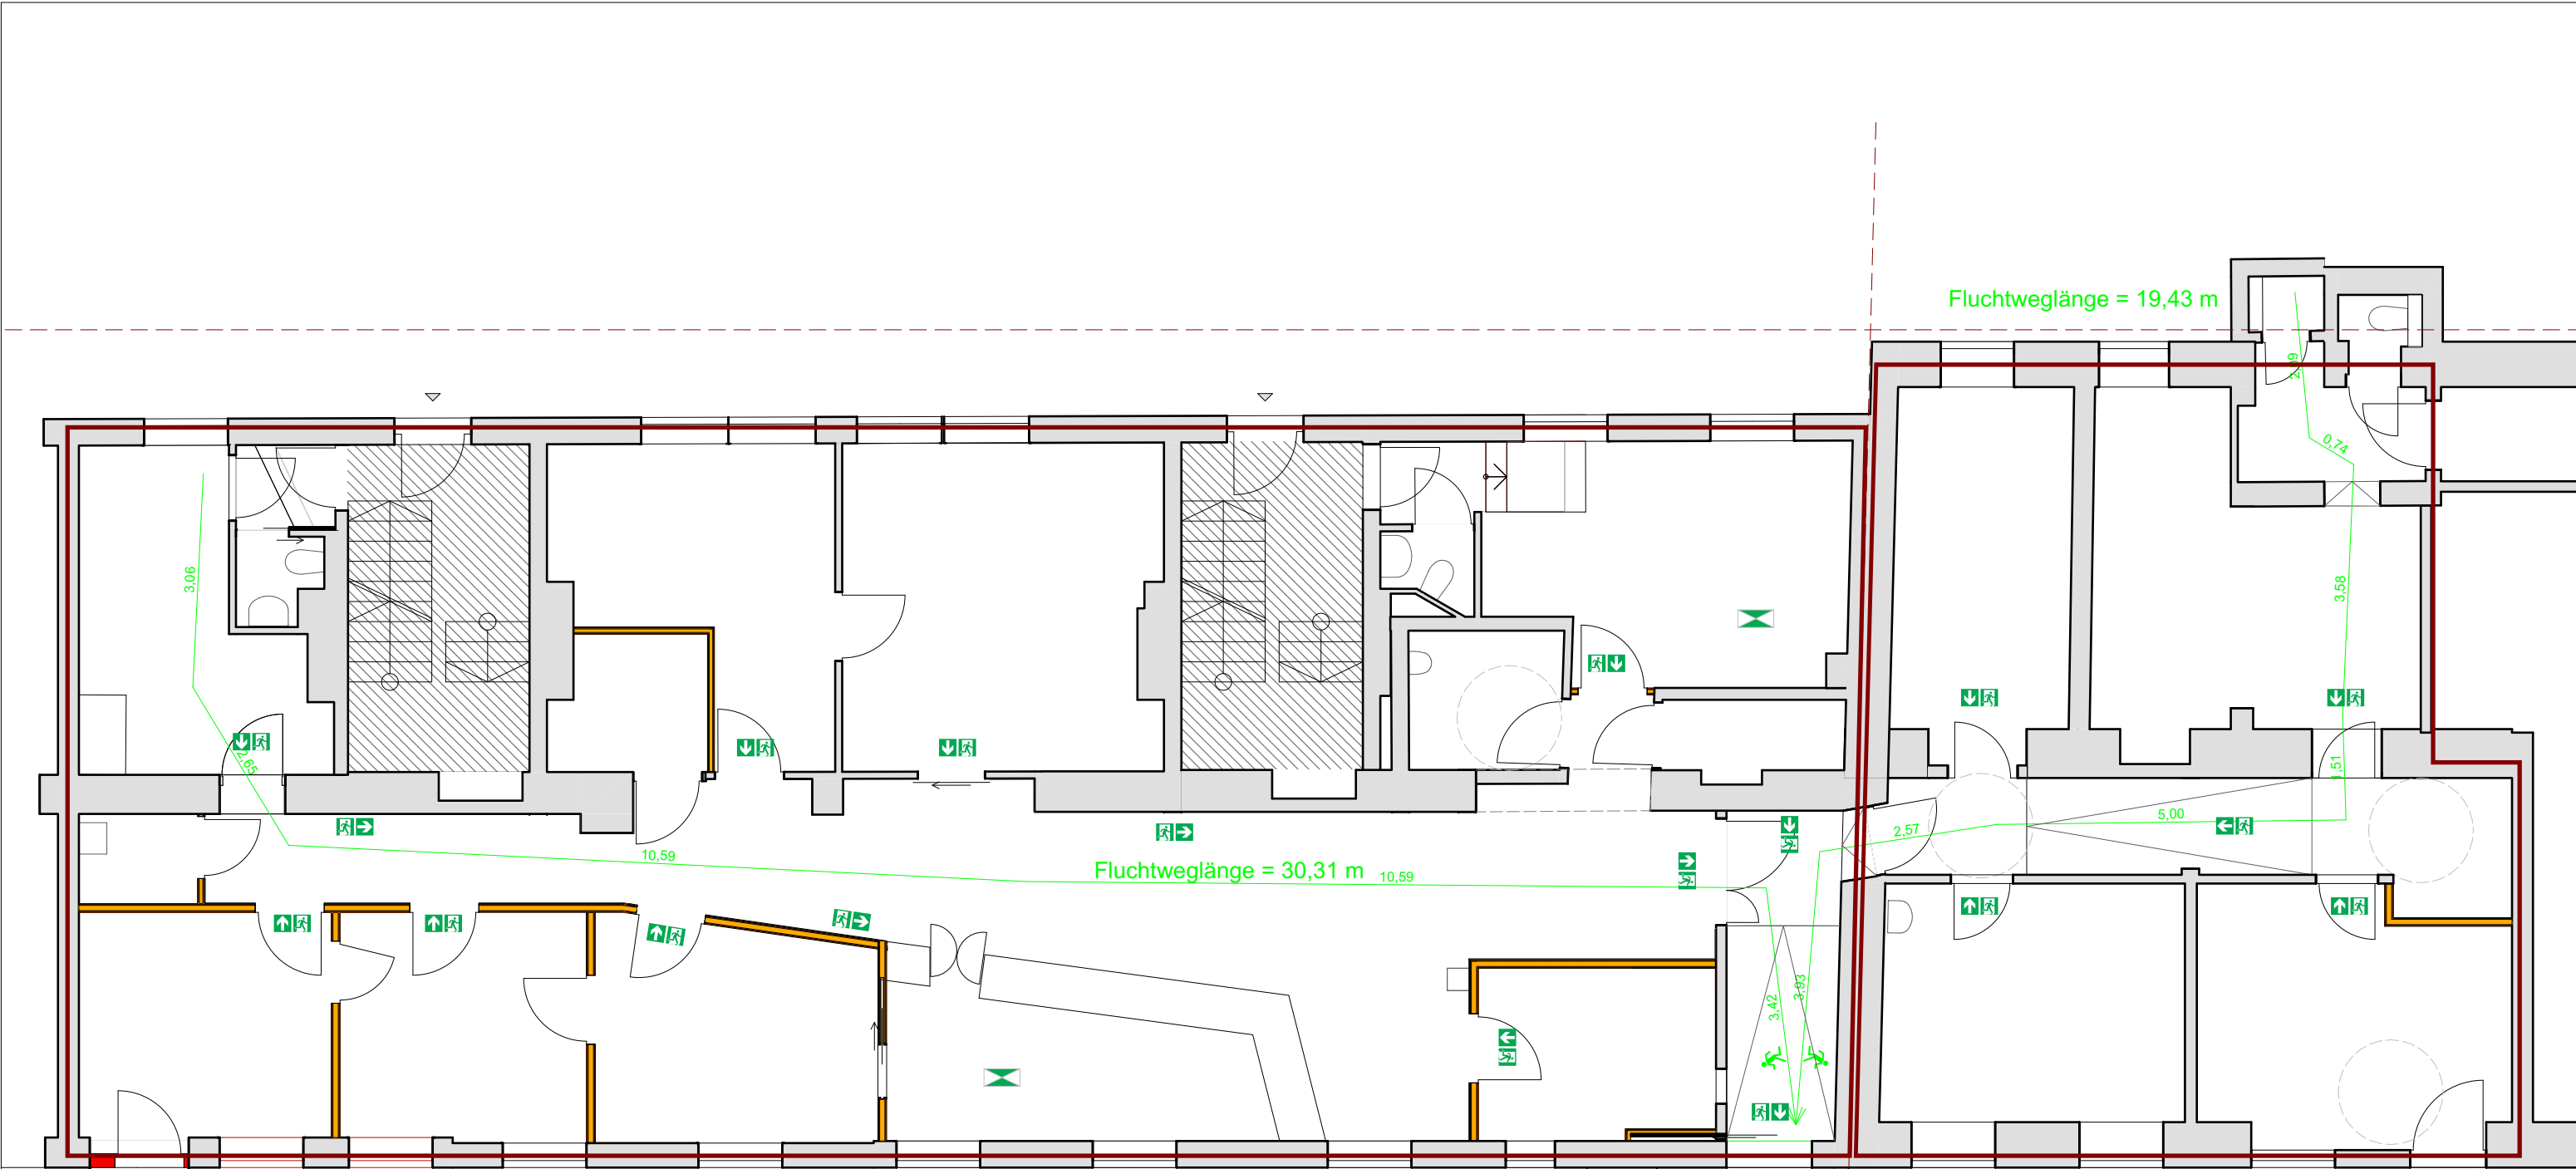

-  Fluchtwegsleuchte
-  Aufheller
-  Fluchtweg
-  Brandabschnitt

BAUVORHABEN: PVE Meidling - Umbau und Einrichtungsplanung	AUFTRAGGEBER PVE Meidling Dr. Klaus Klapper Dr. Elisabeth Grolig Eichenstraße 48-54 1120 Wien	ARCHITEKT: Architekt DI Herbert P e t e r Staatlich befugter u. beeideter Ziviltechniker T: +43 699 115 30030 Capistrangasse 5/61, 1060 Wien e-mail: h.peter@europroject.com EUROPROJECT ZIVILTECHNIKER GMBH	PLAN: 04_06 Fluchtweg	PROJEKT-NR: 463 GEZ.: HP	DATUM: 24.02.26 MASSSTAB:
--	--	---	--	--	--