


Boden-Plan

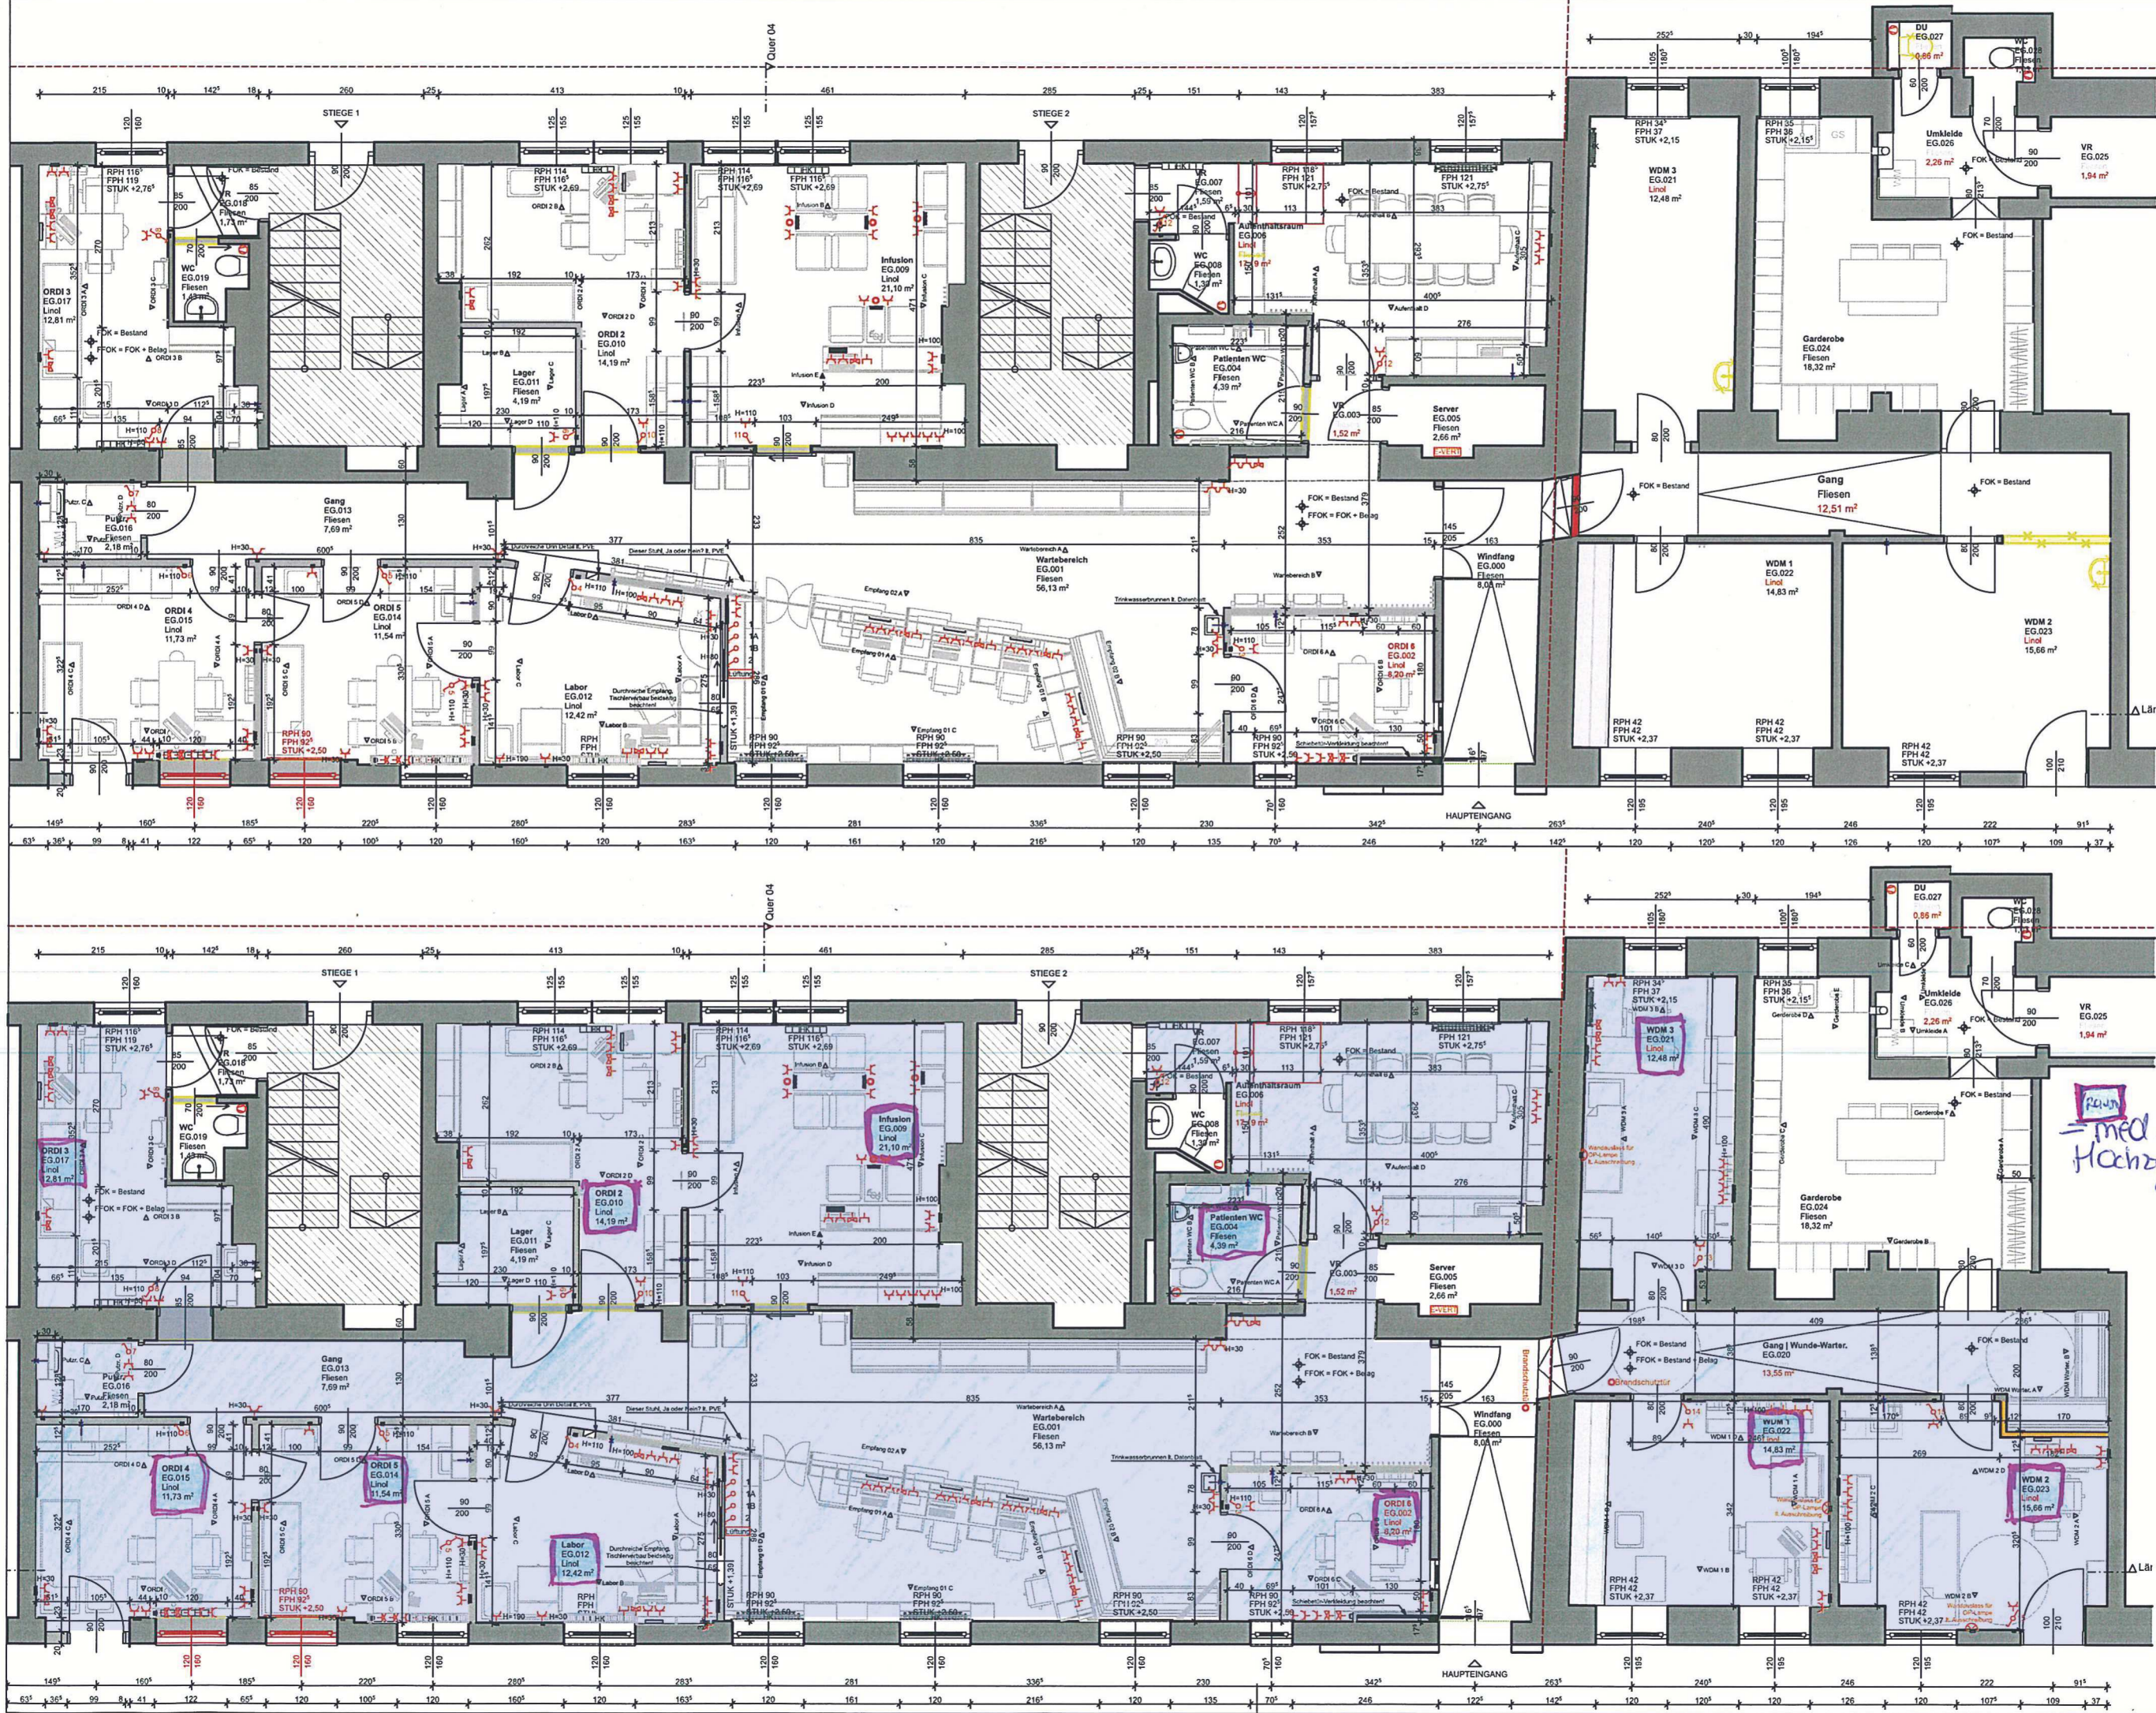

PROJEKT

PVE Meidling
Eichenstraße 48-54, 1120 Wien

Boden gesamt
243,12

MASSTAB: M 1:100

PLANBEZEICHNUNG

PHASE 3 (4)

PLAN NR.: 05_3

DATUM: 19.02.26

GEZ.: EP

EUROPROJEKT
ZIVILTECHNIKER GMBH

Architekt DI Herbert Peter

Staatlich befugter u. beeideter Ziviltechniker

T: +43 699 115 30030
Capistrangasse 5/61, 1060 Wien
e-mail: h.peter@europroject.com