



Detail Ecksäule Pult


Detail Ecksäule Pult

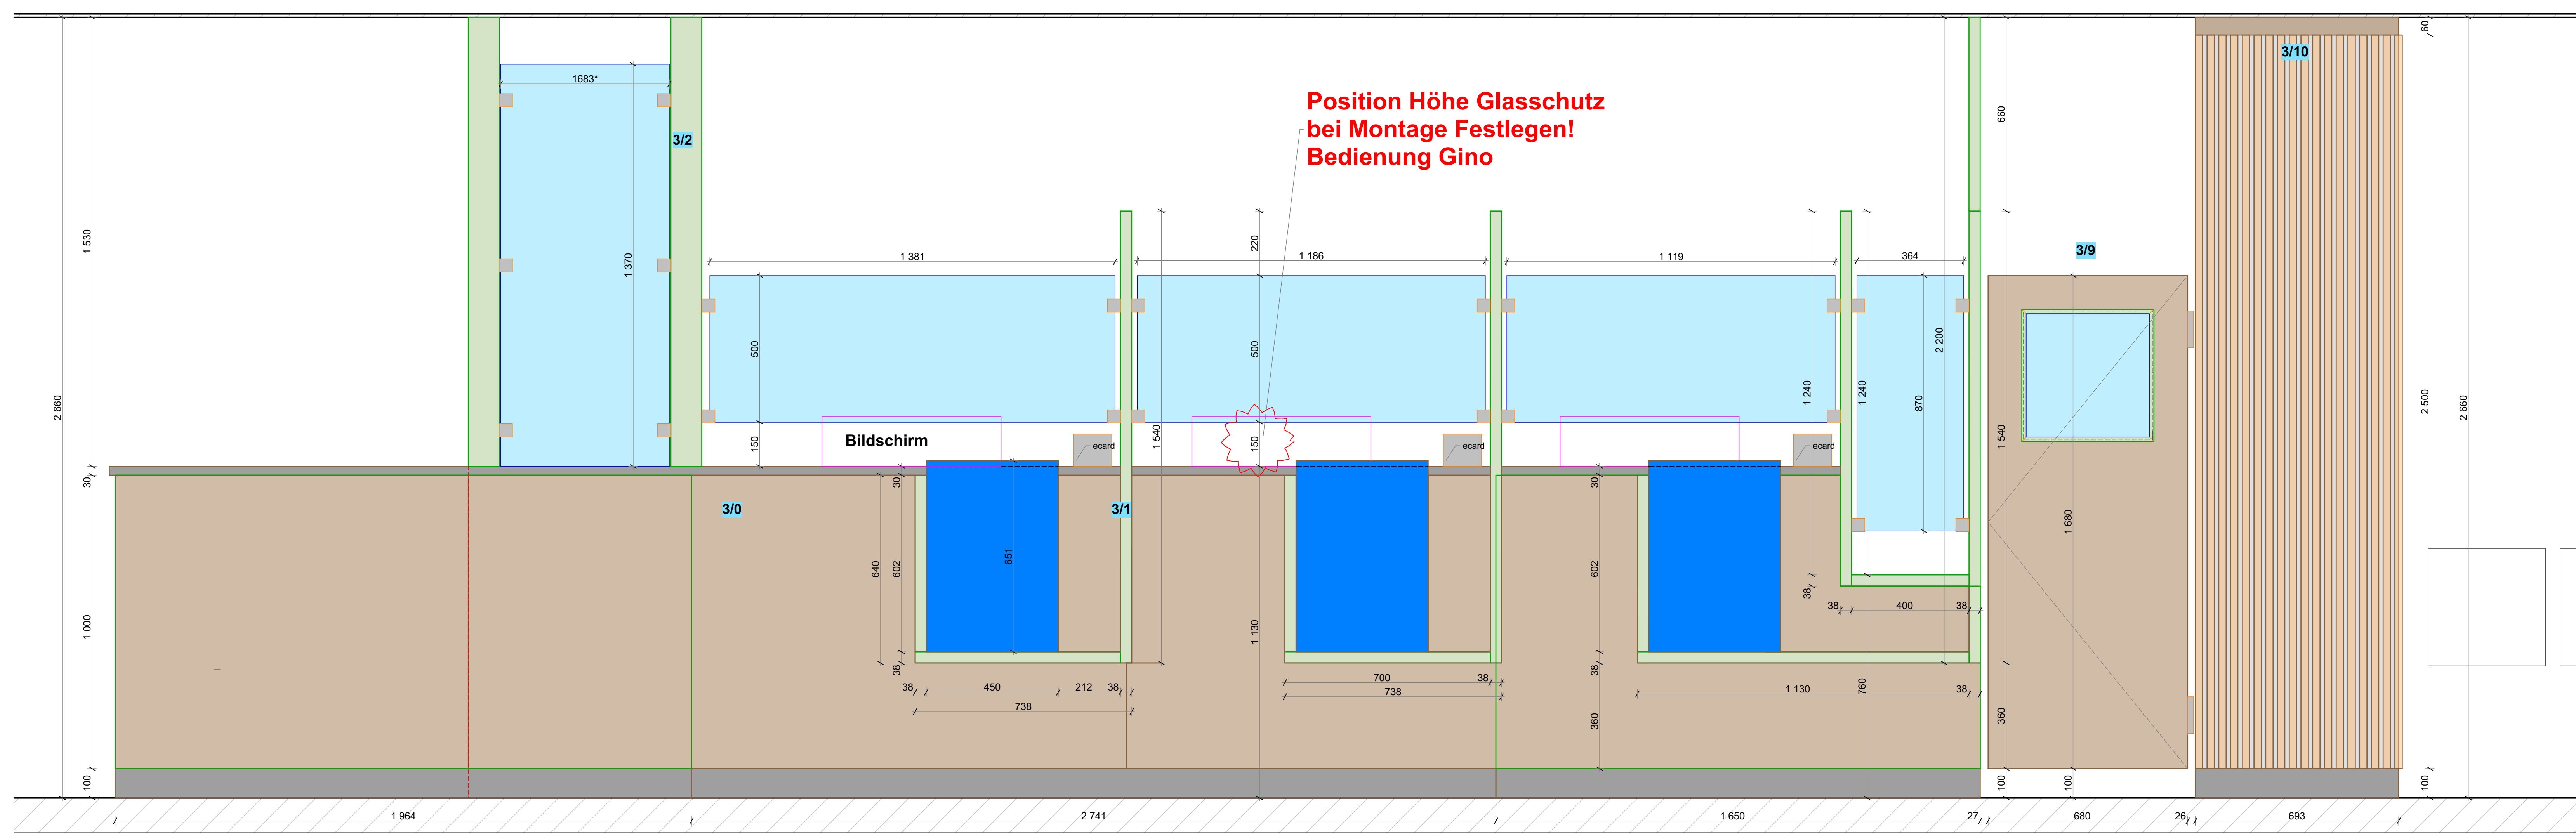

Ansicht

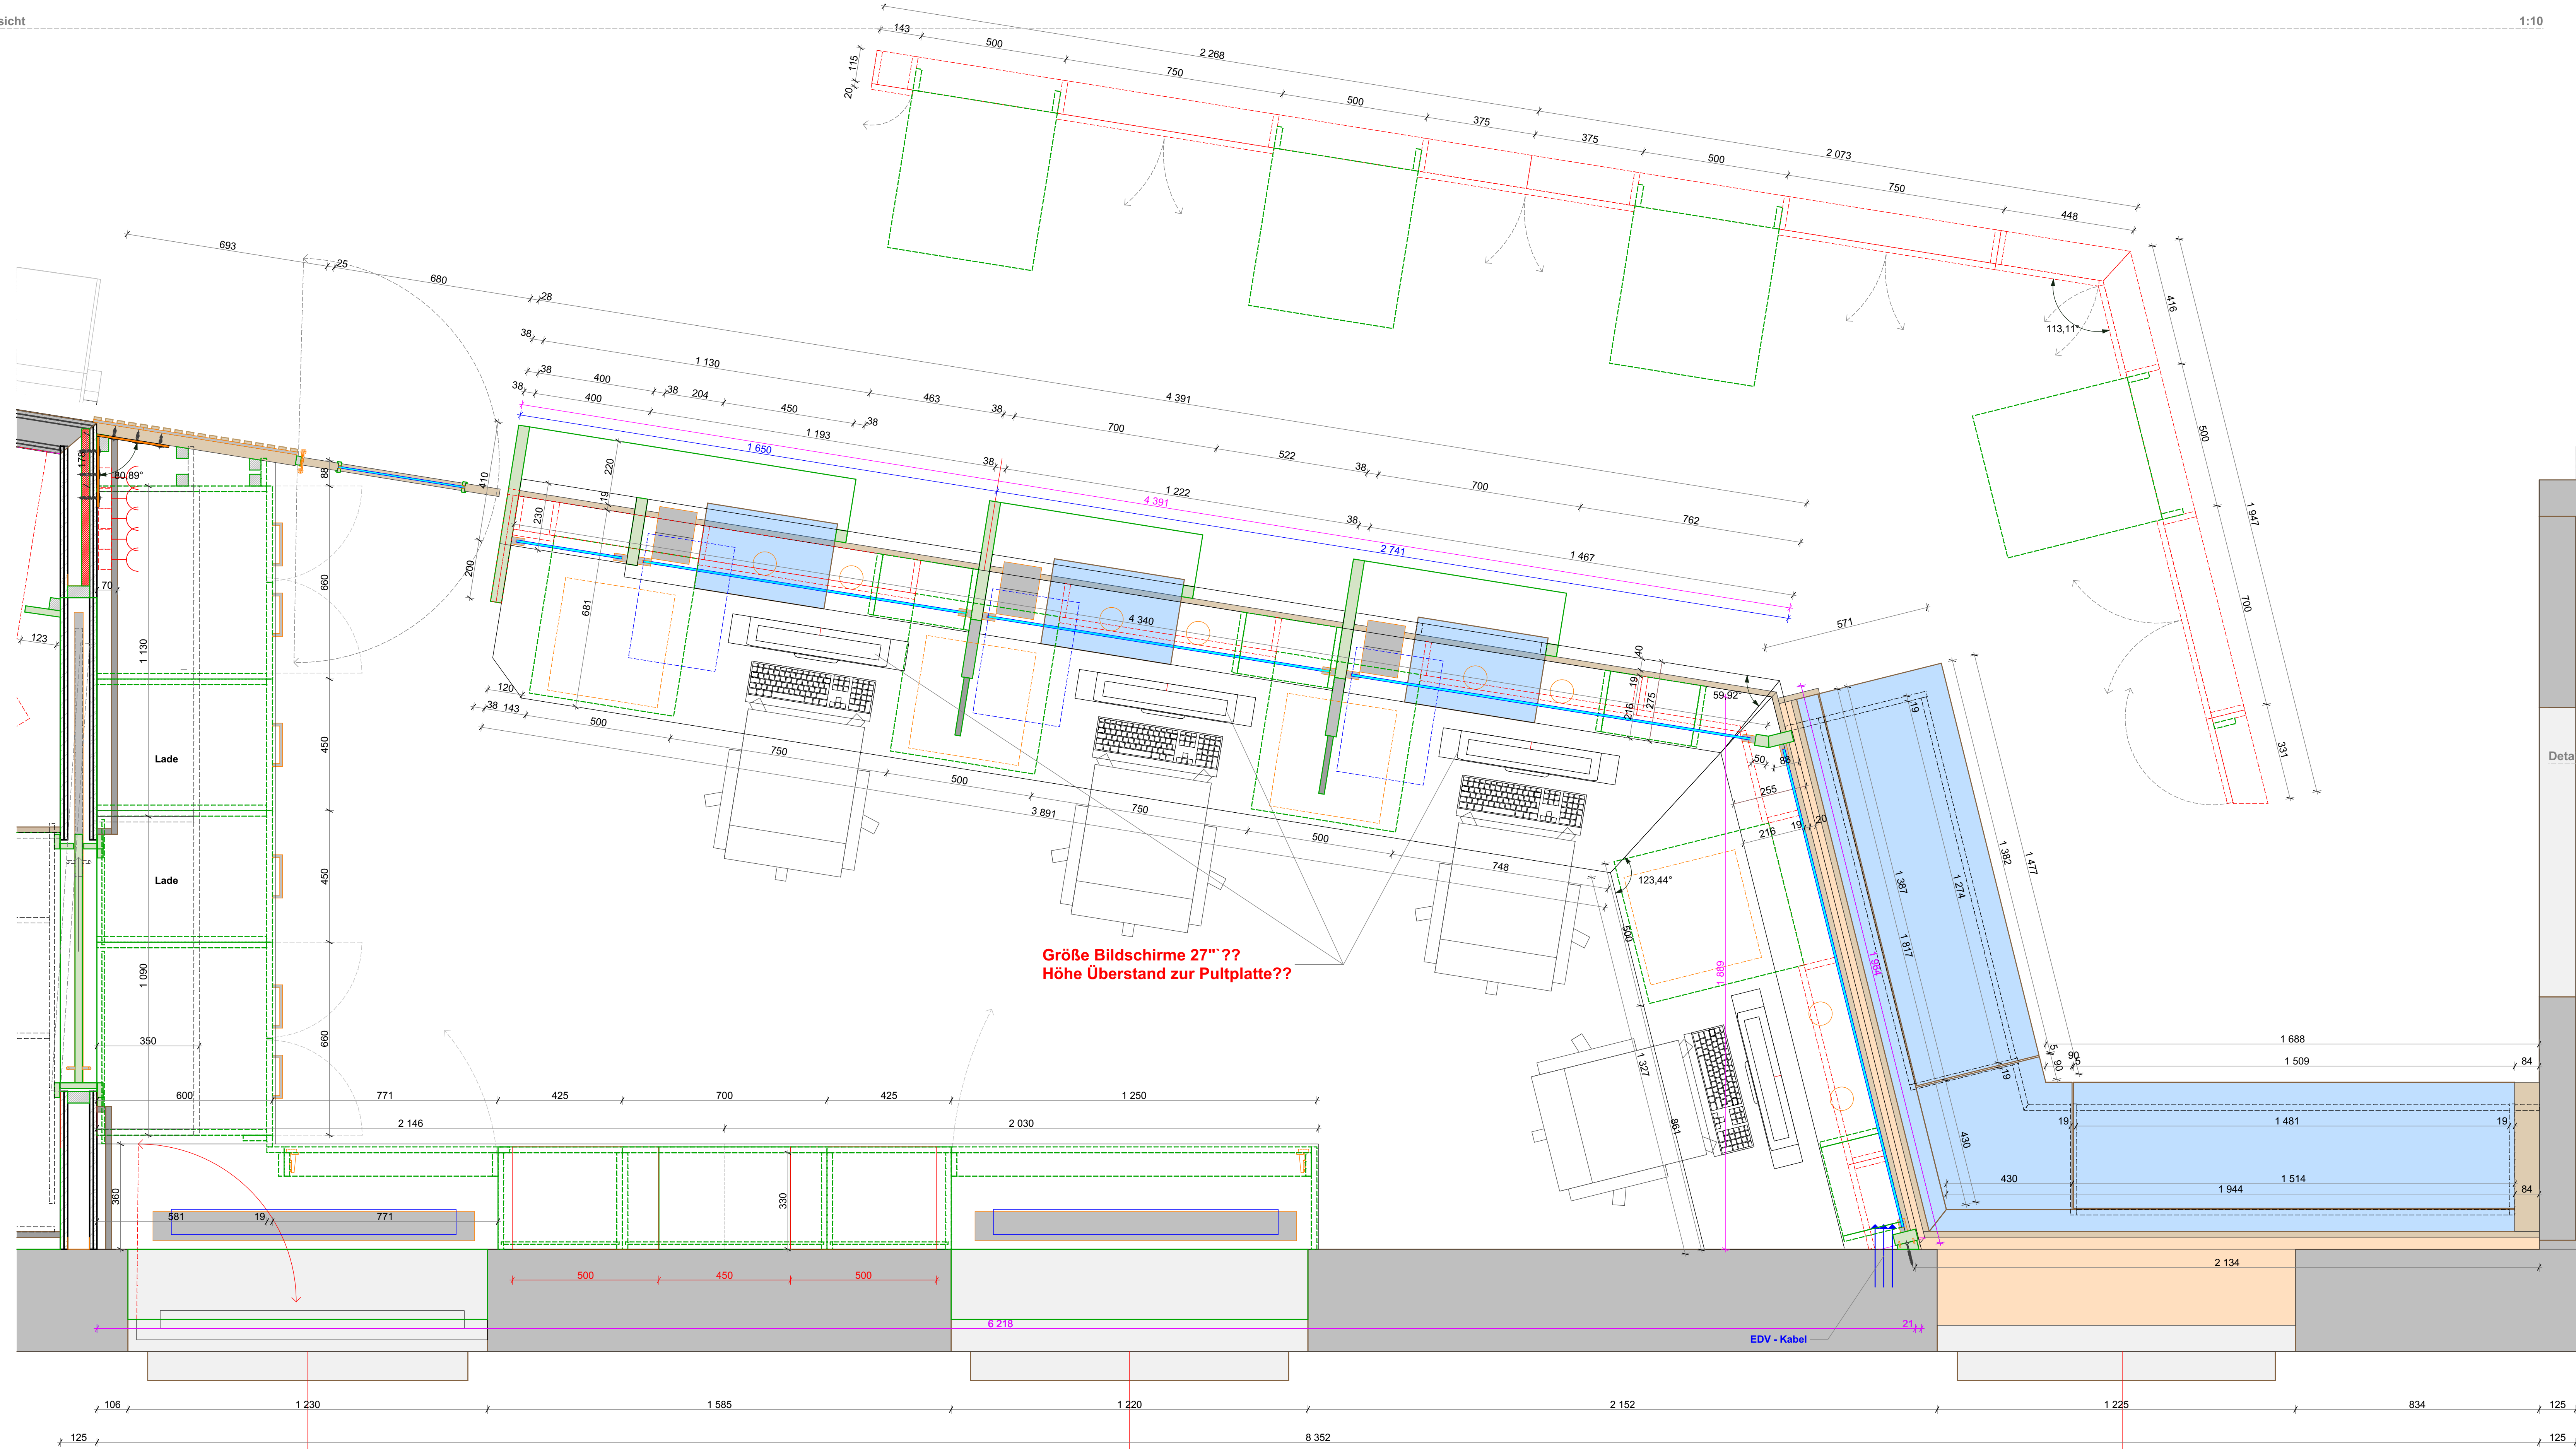

Grundriss

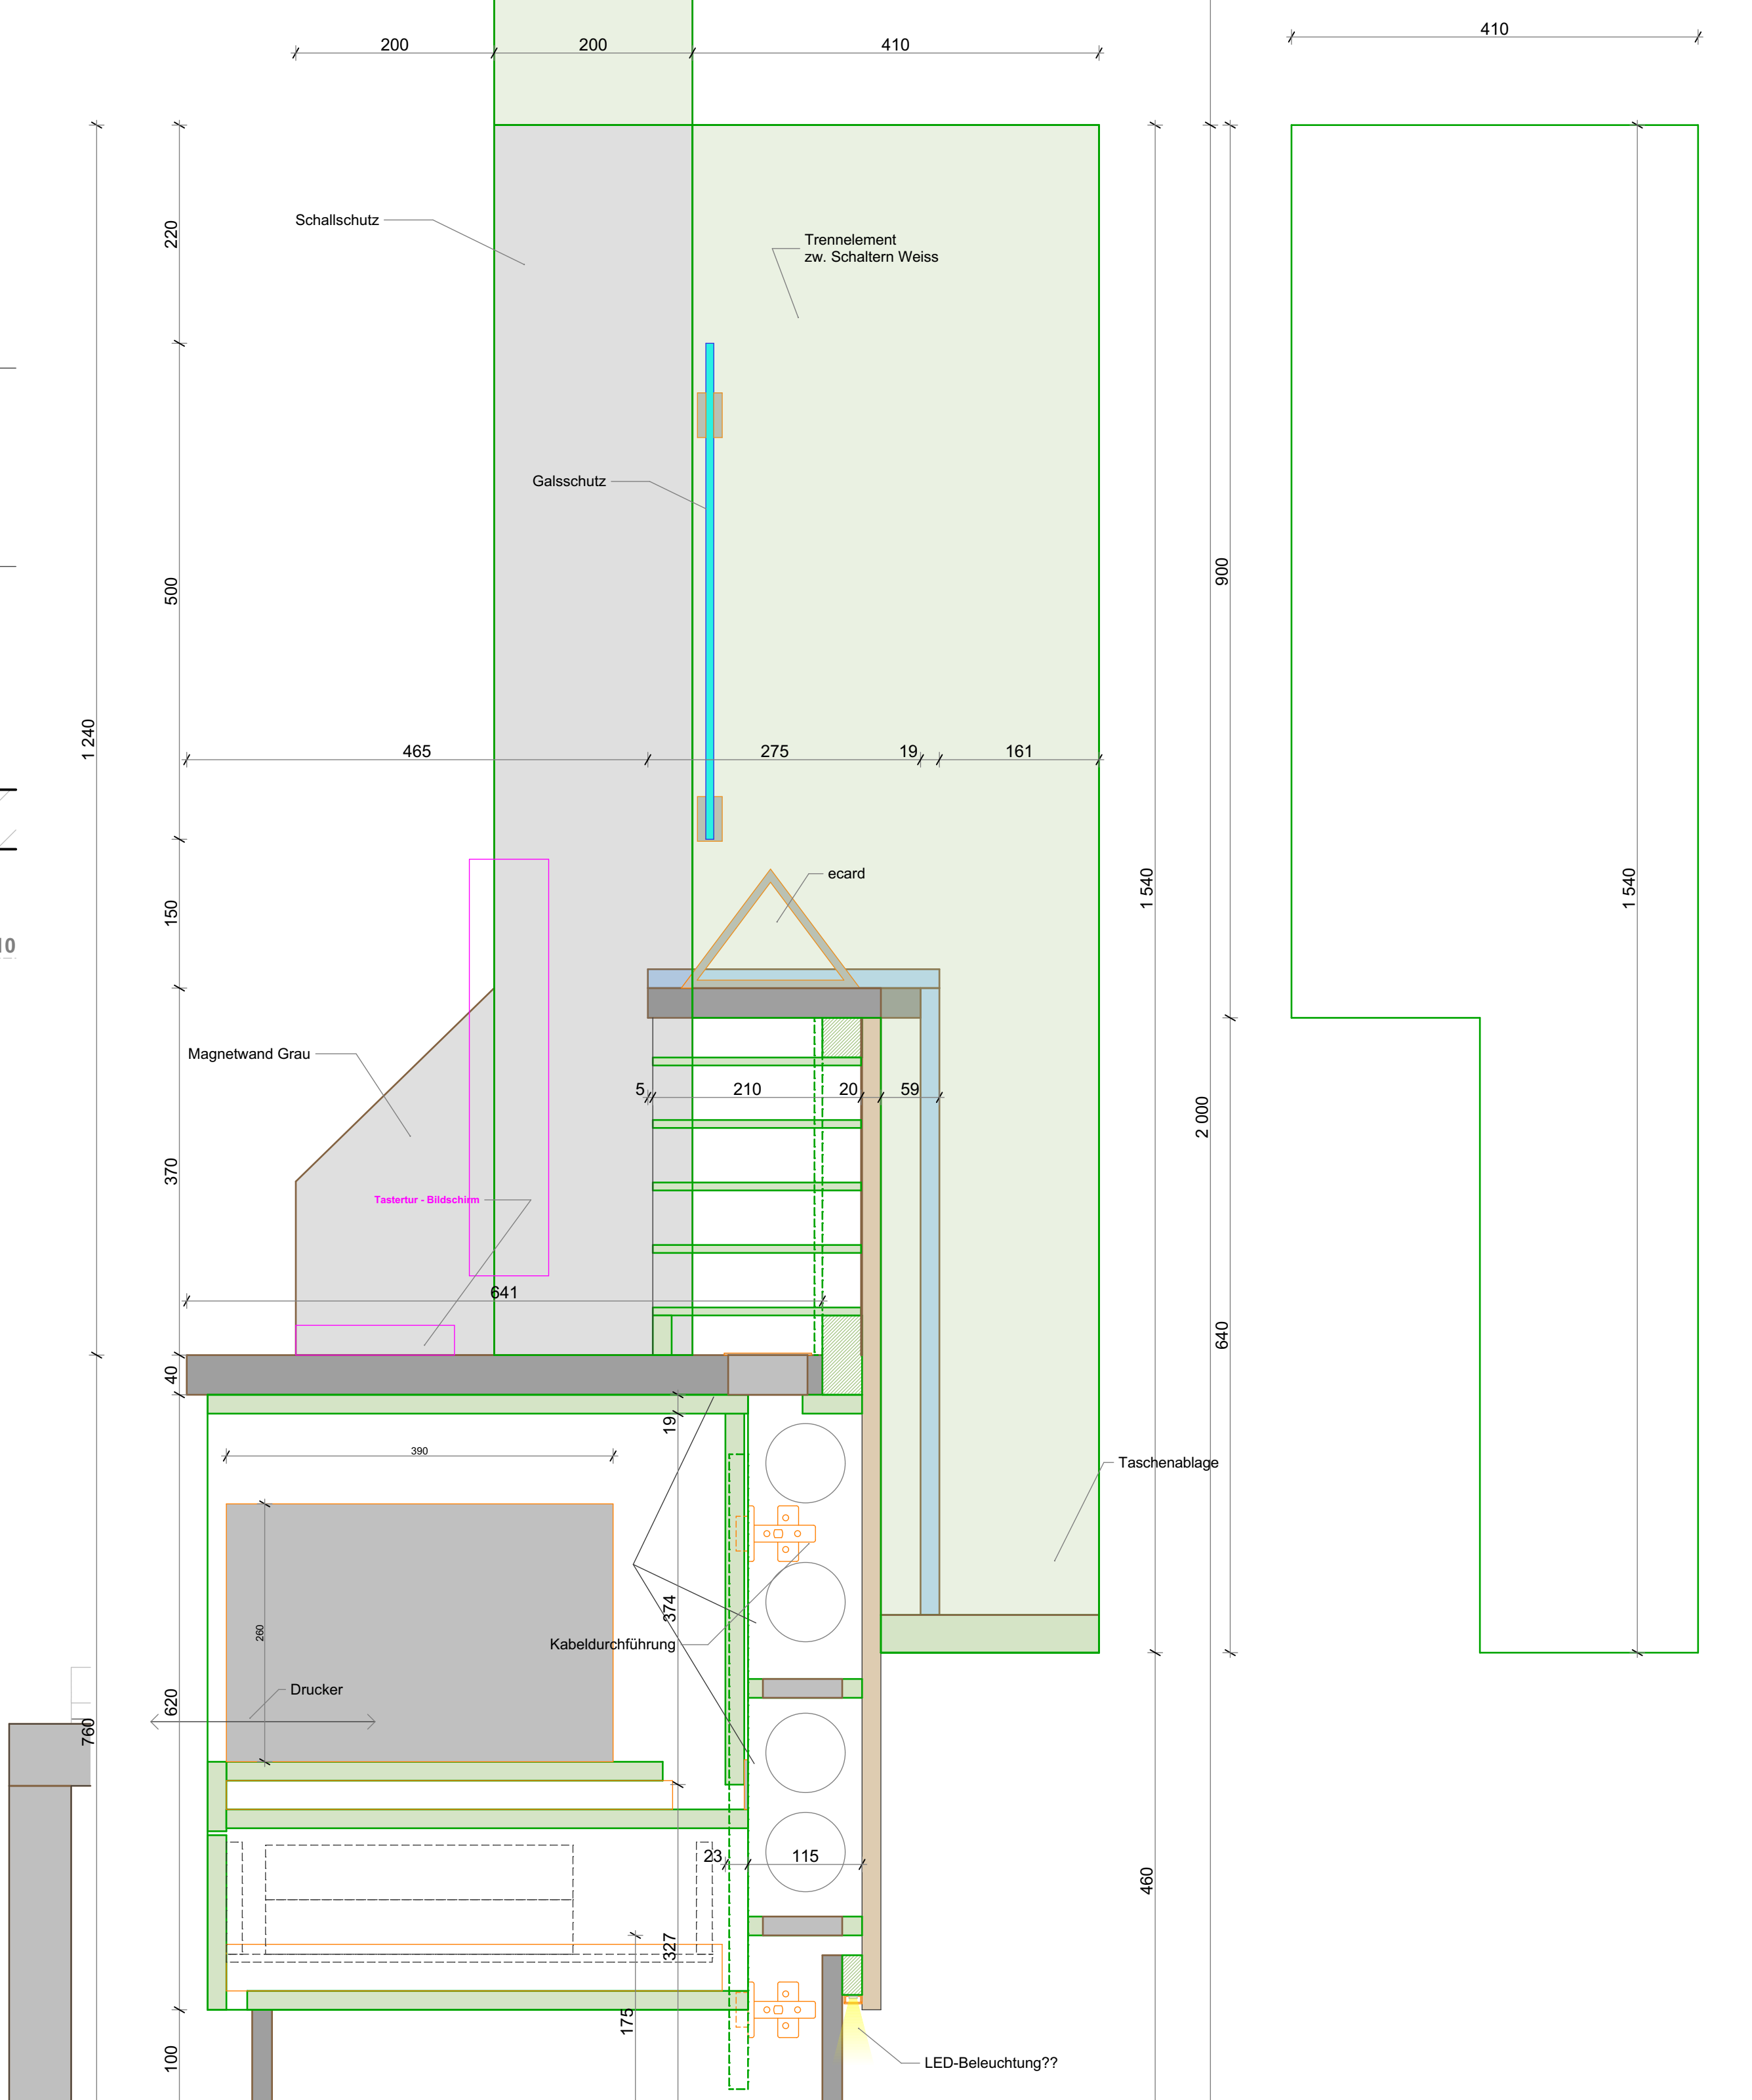

Detail Schnitt Empfangspult

Ordination

1:5

Ausführung

**Möbel Decor
Pult Deckplatte
Arbeitsplatten in Fensternische
Schreibtischplatte
Pult Front
Sockel
Magnetplatten Pinnwand
Leder Sitzbank**

W980 ST7
W980 ST7
Egger F186 ST9
Egger F186 ST9
Egger H1176 ST37 Eiche
FunderMax M003
lt.Kaindl 2171MN (S5000-N)
Magnum 701 Blau

Kunde / customer: PVE Meidling Dr. Klapper

Adresse / address: A - 1120 Wien / Eichenstraße 48 - 54

Projekt / project : Ordination

Empfang Detail Pu
XX

Kategorie:	Objekt	Plan-Bearbeiter:	xx	NV-Bearb.
Anwesenheit:	xx	Plan-Nummer:	xxxxxx	NV-Num.

Made in 'mex' / NATURAAL MID-DEEN, GEDEN PROEVEN

 Hutter Opje

A - 8190 Birkfeld | Weizenstraße 9
Tel: 03174/4472 | office@hutter.co.at

© 2013 IEEE/ACM/Elsevier GmbH. 2013
© 2013 IEEE/ACM/Elsevier GmbH. 2013