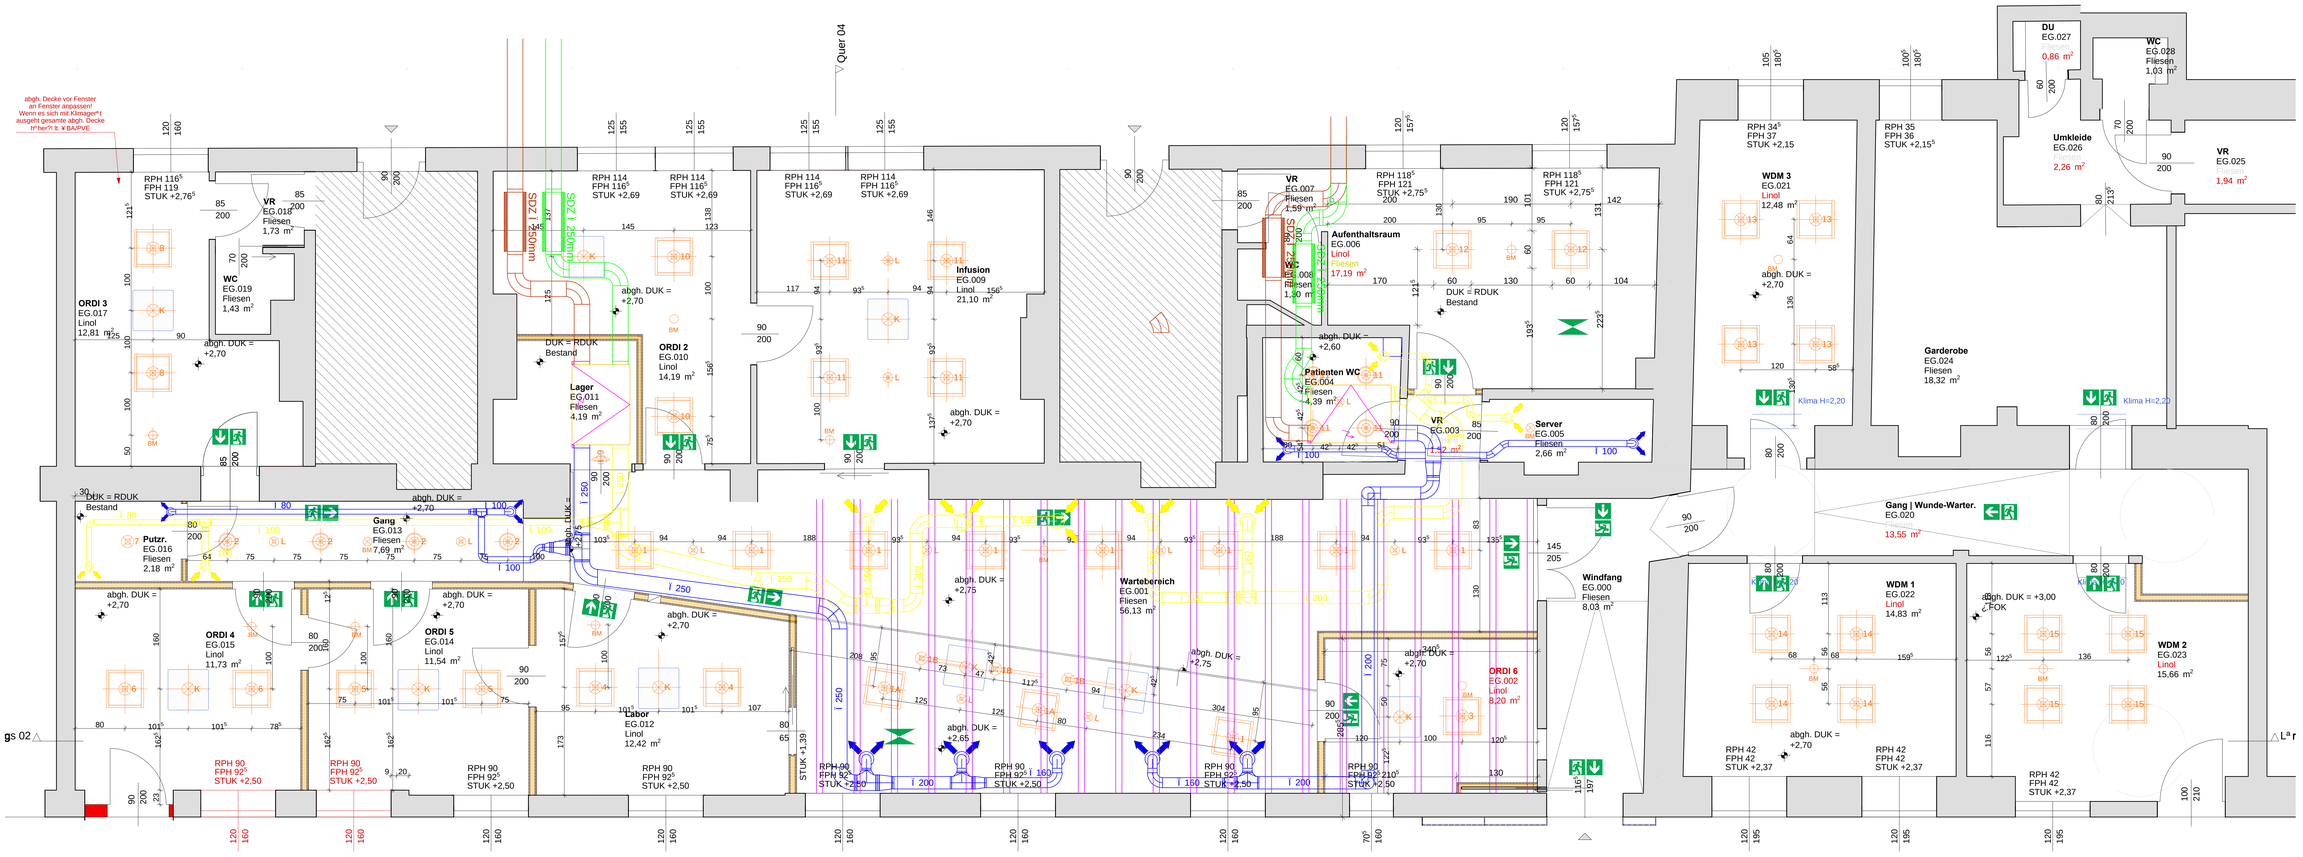PVE Meidling
Lüftungsplan nicht im Maßstab!
1120 Wien
Eichenstraße 48-54