



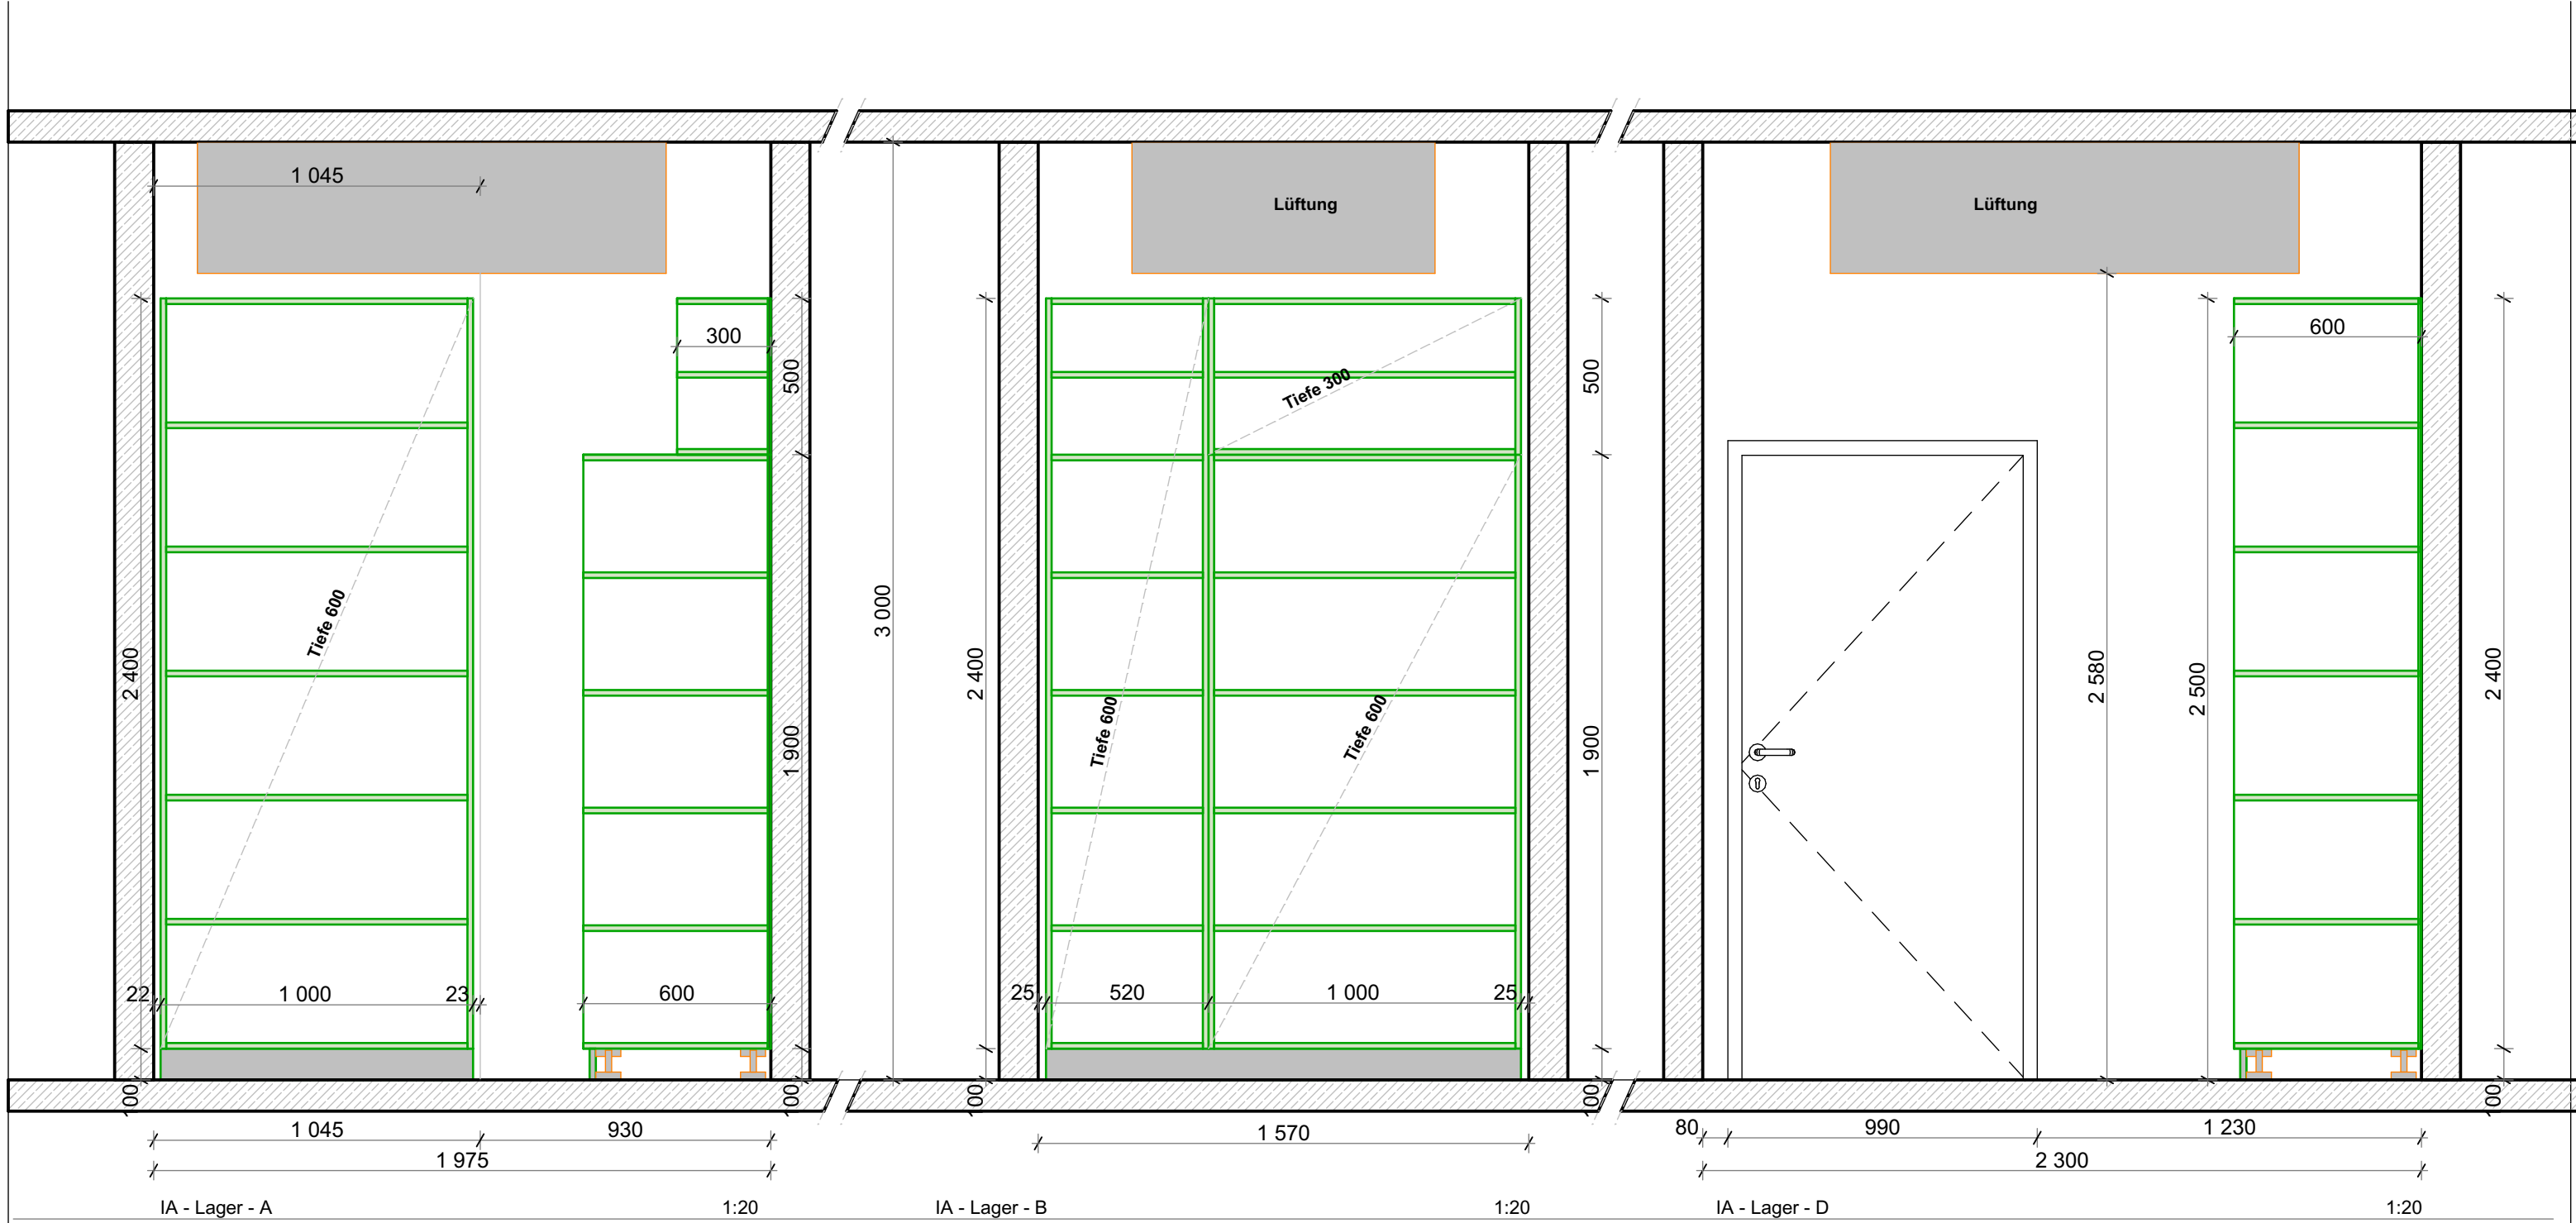

BAUVORHABEN: PVE Meidling - Umbau und Einrichtungsplanung	AUFTRAGGEBER PVE Meidling Dr. Klaus Klapper Dr. Elisabeth Grolig Eichenstraße 48-54 1120 Wien	ARCHITEKT: Architekt Di Herbert Peter Städlich befugter u. besideter Ziviltechniker T: +43 699 115 30030 Capistrangasse 5/61, 1060 Wien e-mail: h.peter@europproject.com	EUROPROJECT ZIVILTECHNIKER GMBH	PLAN: EG.011.2 IA_Lager	PROJEKT-NR: 463 GEZ.: HP	DATUM: 22.01.26 MASSSTAB: M= 1:20
---	---	---	------------------------------------	-------------------------------	-----------------------------------	--

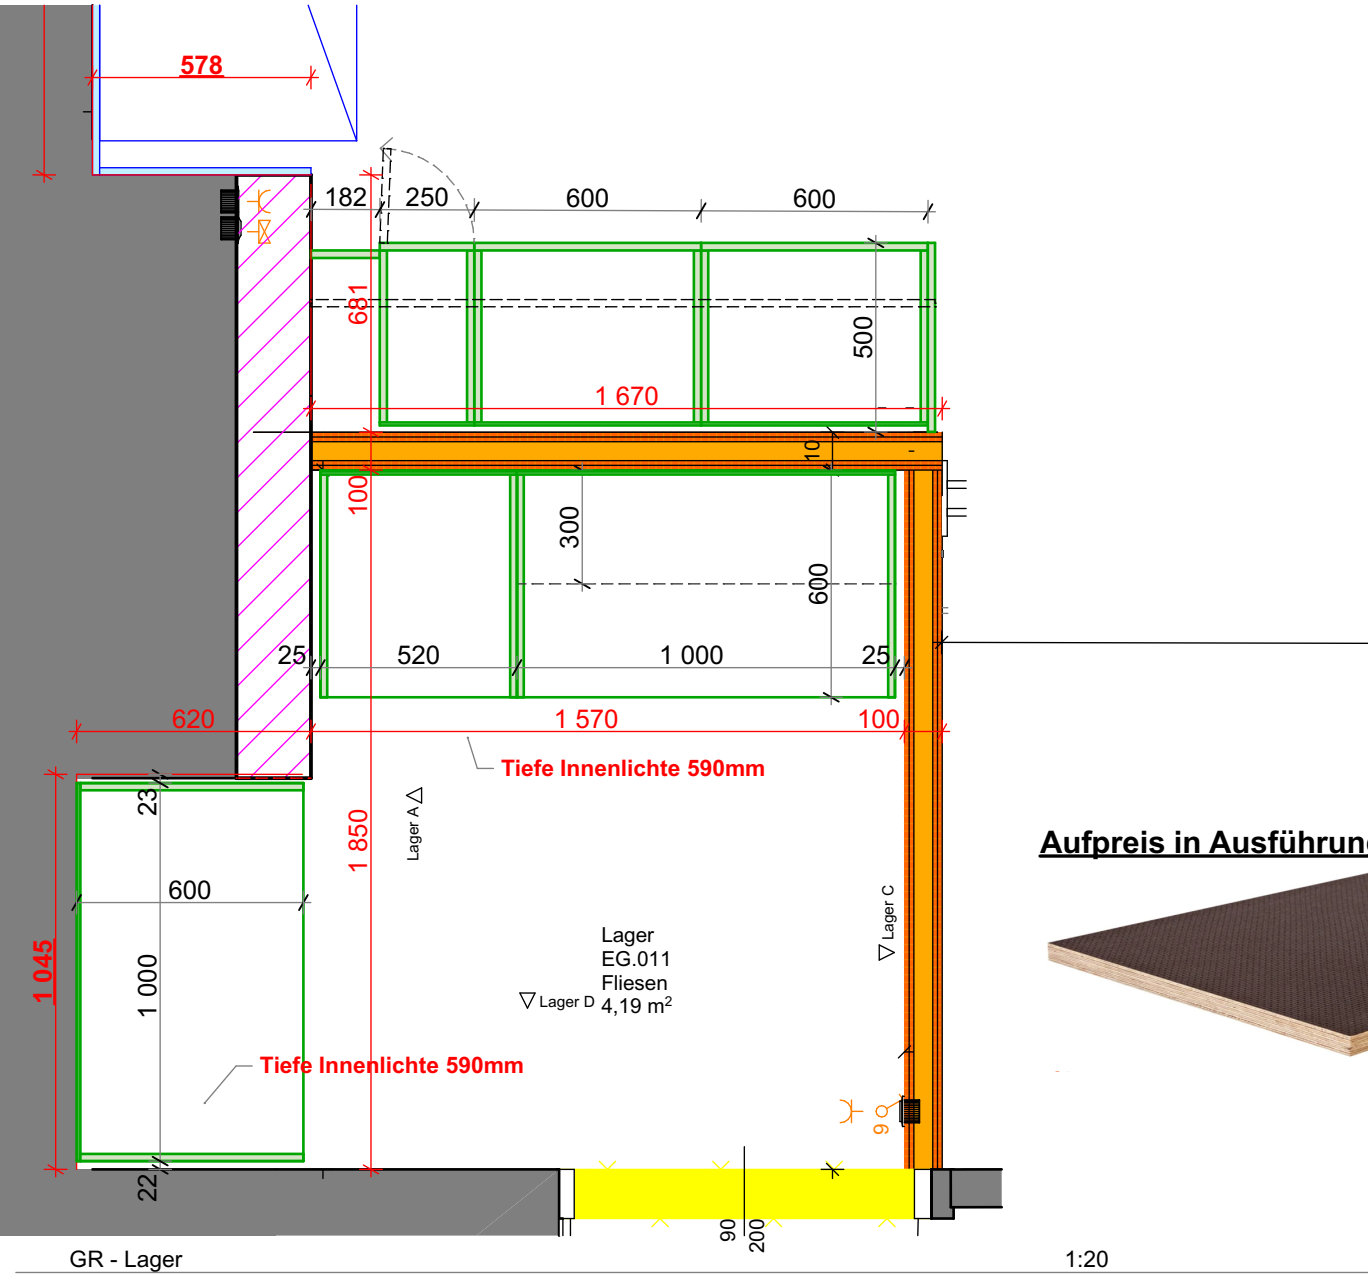

EG.011_Lager					
Raum Nr.	Raumname	Gewerk	Position	Anzahl	Objekt
EG.011					
Lager	Elektro	EL	1	Deckenleuchte	
Lager	Elektro	EL	1	Lichtauslass Wand	
Lager	Elektro	EL	1	Schalter + Steckdose	

Lager	Tischler	Pos.11.01	1	Schwerlastregal	
Lager	Tischler	Pos.11.02	1	Schwerlastregal	
Lager	Tischler	Pos.11.03	1	Schwerlastregal	

Aufpreis in Ausführung Mehrschichtplatte Siebdruck!

BAUVORHABEN: PVE Meidling - Umbau und Einrichtungsplanung	AUFTRAGGEBER PVE Meidling Dr. Klaus Klapper Dr. Elisabeth Grolig Eichenstraße 48-54 1120 Wien	ARCHITEKT: Architekt Di Herbert Peter Städlich befugter u. besideter Ziviltechniker T: +43 699 115 30030 Capistrangasse 5/61, 1060 Wien e-mail: h.peter@europproject.com	EUROPROJECT ZIVILTECHNIKER GMBH	PLAN: EG.011.1 GR_DS_Lager	PROJEKT-NR: 463 GEZ.: HP	DATUM: 22.01.26 MASSSTAB: M= 1:20
---	---	---	------------------------------------	----------------------------------	-----------------------------------	--

Ausführung

Möbel Decor
Sockel

W980 ST7
FunderMax M003

Kunde / customer: Adrese / address:		PVE Meidling Dr. Klapper A - 1120 Wien / Eichenstraße 48 - 54	
Projekt / project:	Ordination Lager XX	Zeichnungsdatum / Drawing date:	16.03.2026 XX XX
Kategorie:	Objekt	Plan-Bearbeiter:	XX
Ansprech:	mk	Plan Nummer:	P250000
MAßE IN MM / NATÜRLICHE NEHMEN, KOTEN FREIEN		AV-Nummer:	260220
		Gedruckt:	08.06.2026
		Zeichnung:	20260312_PVE_Meidling_Ord.phn
		INDEX	D



HUTTER Opjekt

A - 8190 Birkfeld | Weizenstraße 9
Tel.: 03174/4472 | office@hutter.co.at
https://www.hutter-wohnen.com | https://www.hutter.co.at

© HUTTER ARCHITECT GMBH 2025, jede Nutzung, insbesondere Reproduktion, Vervielfältigung, Verbreitung ist ohne schriftliche Genehmigung der HUTTER ARCHITECT GMBH.