
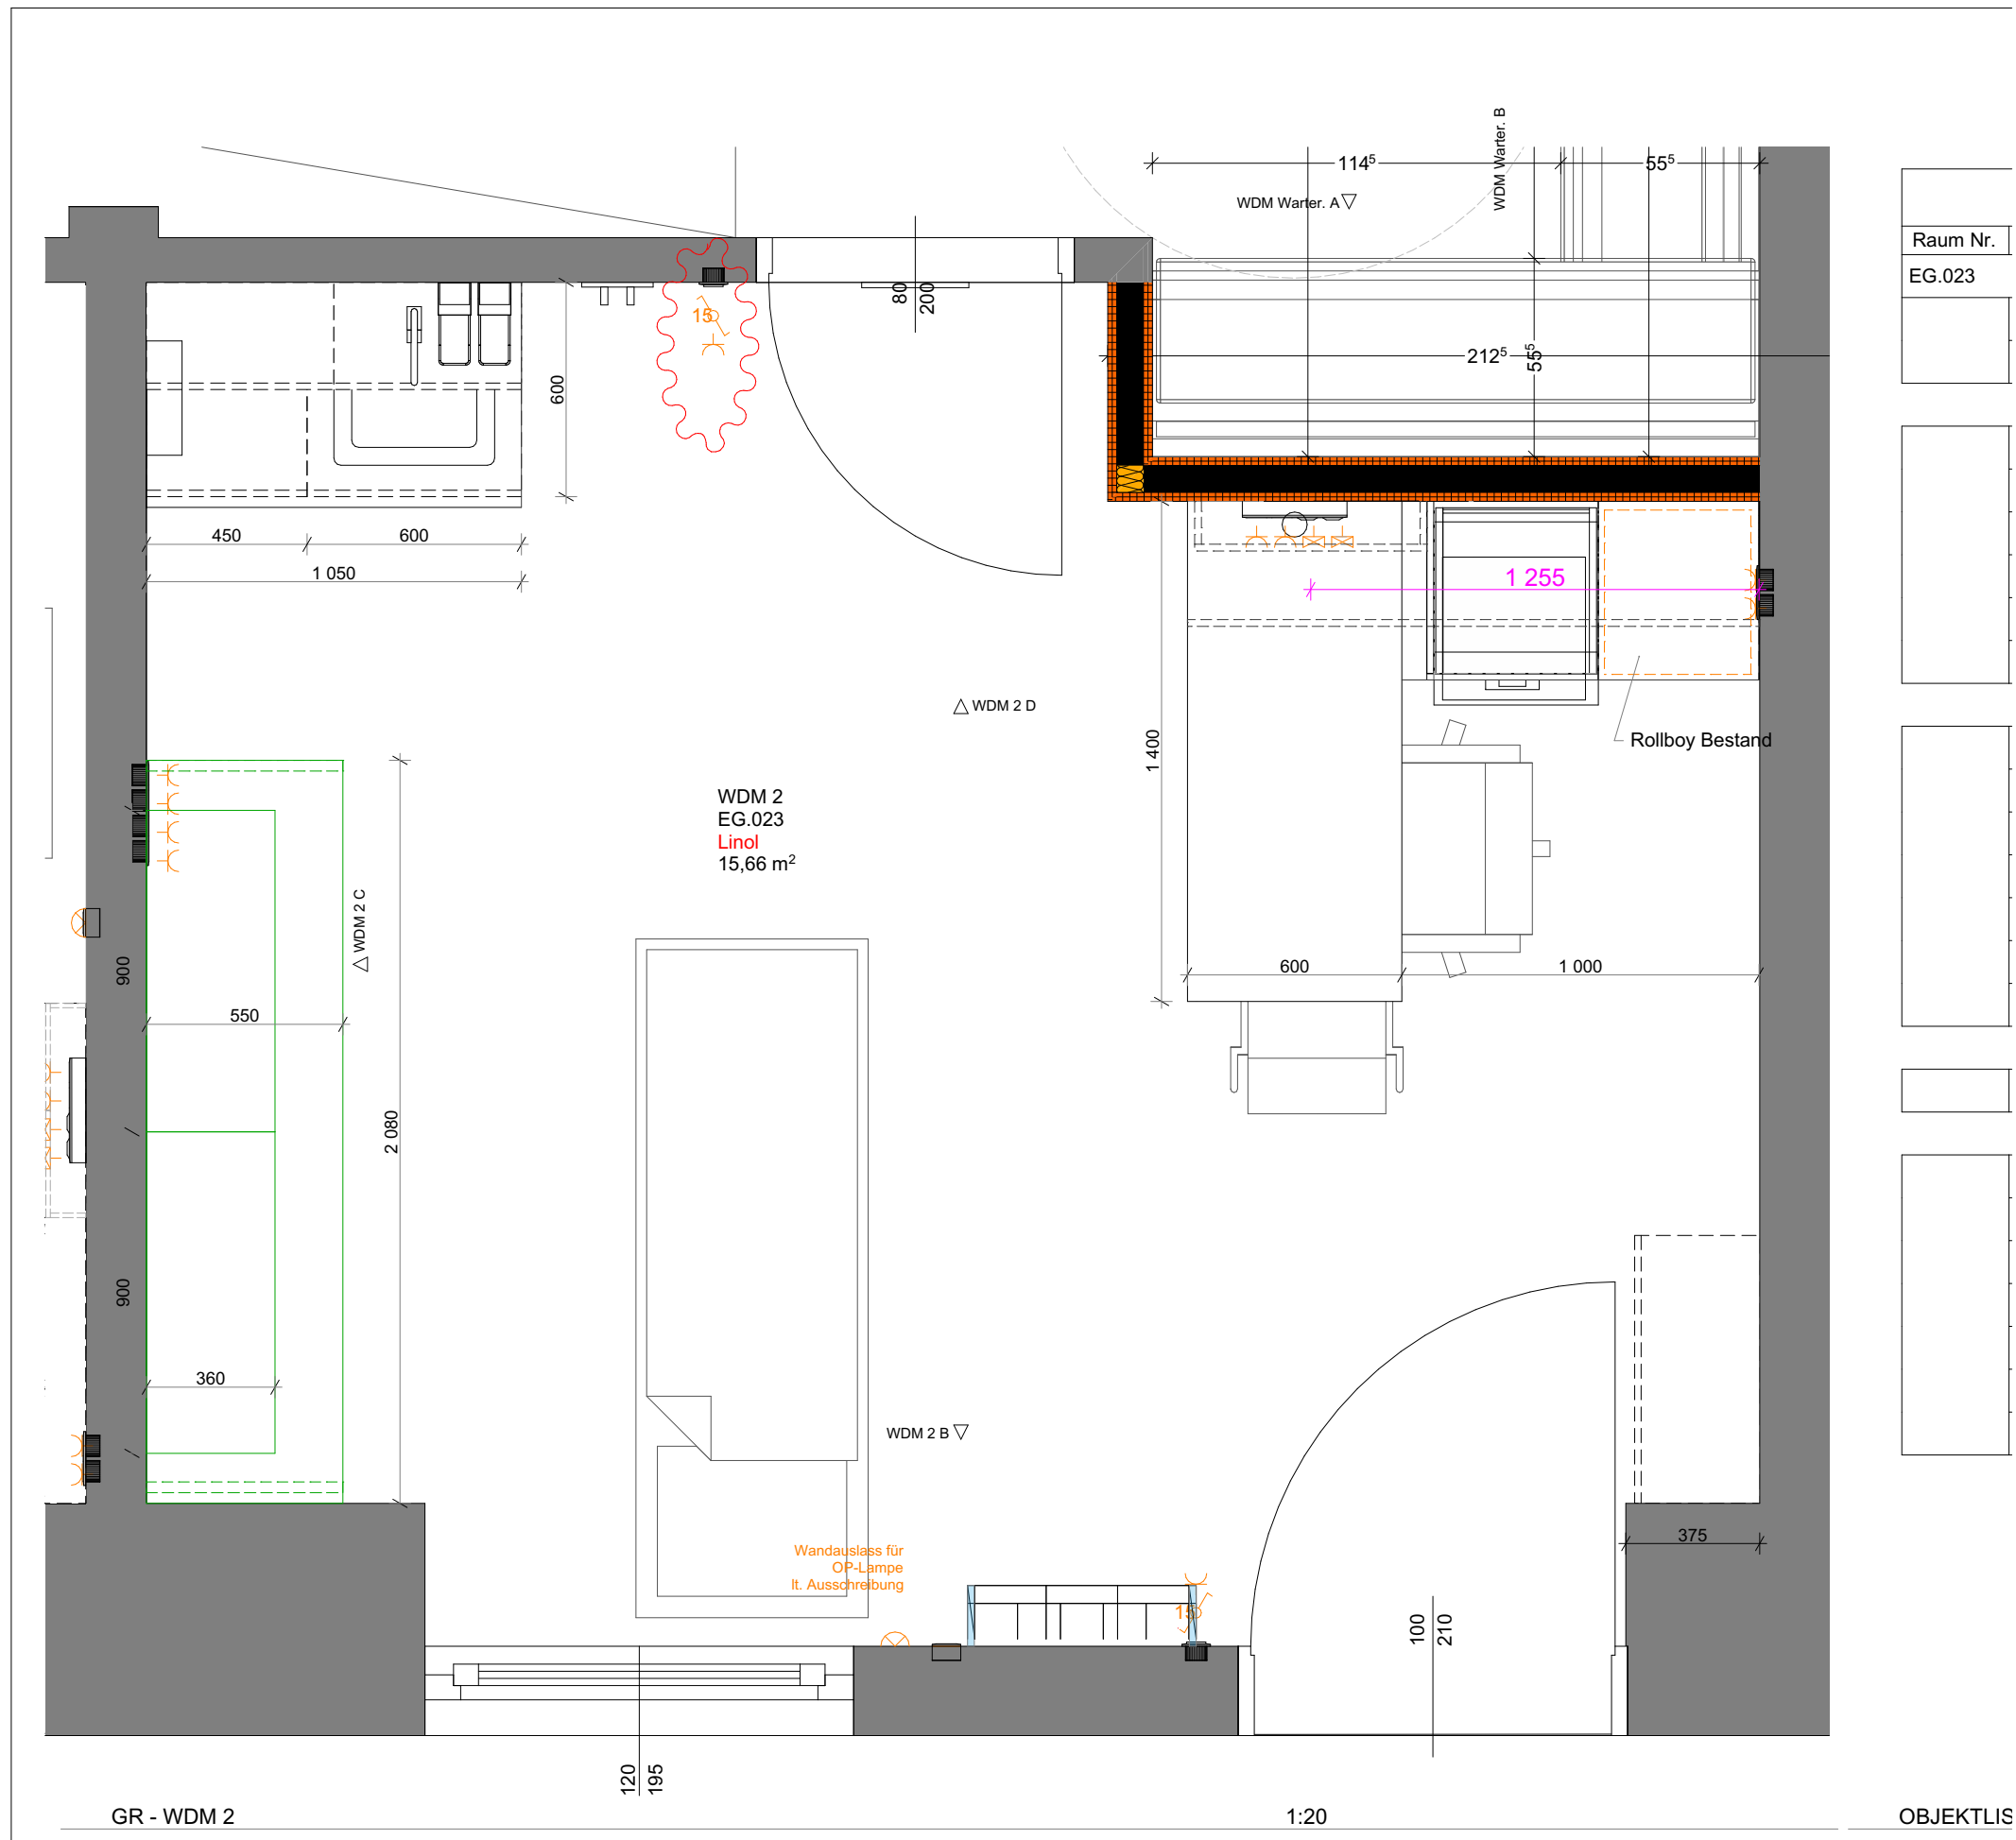
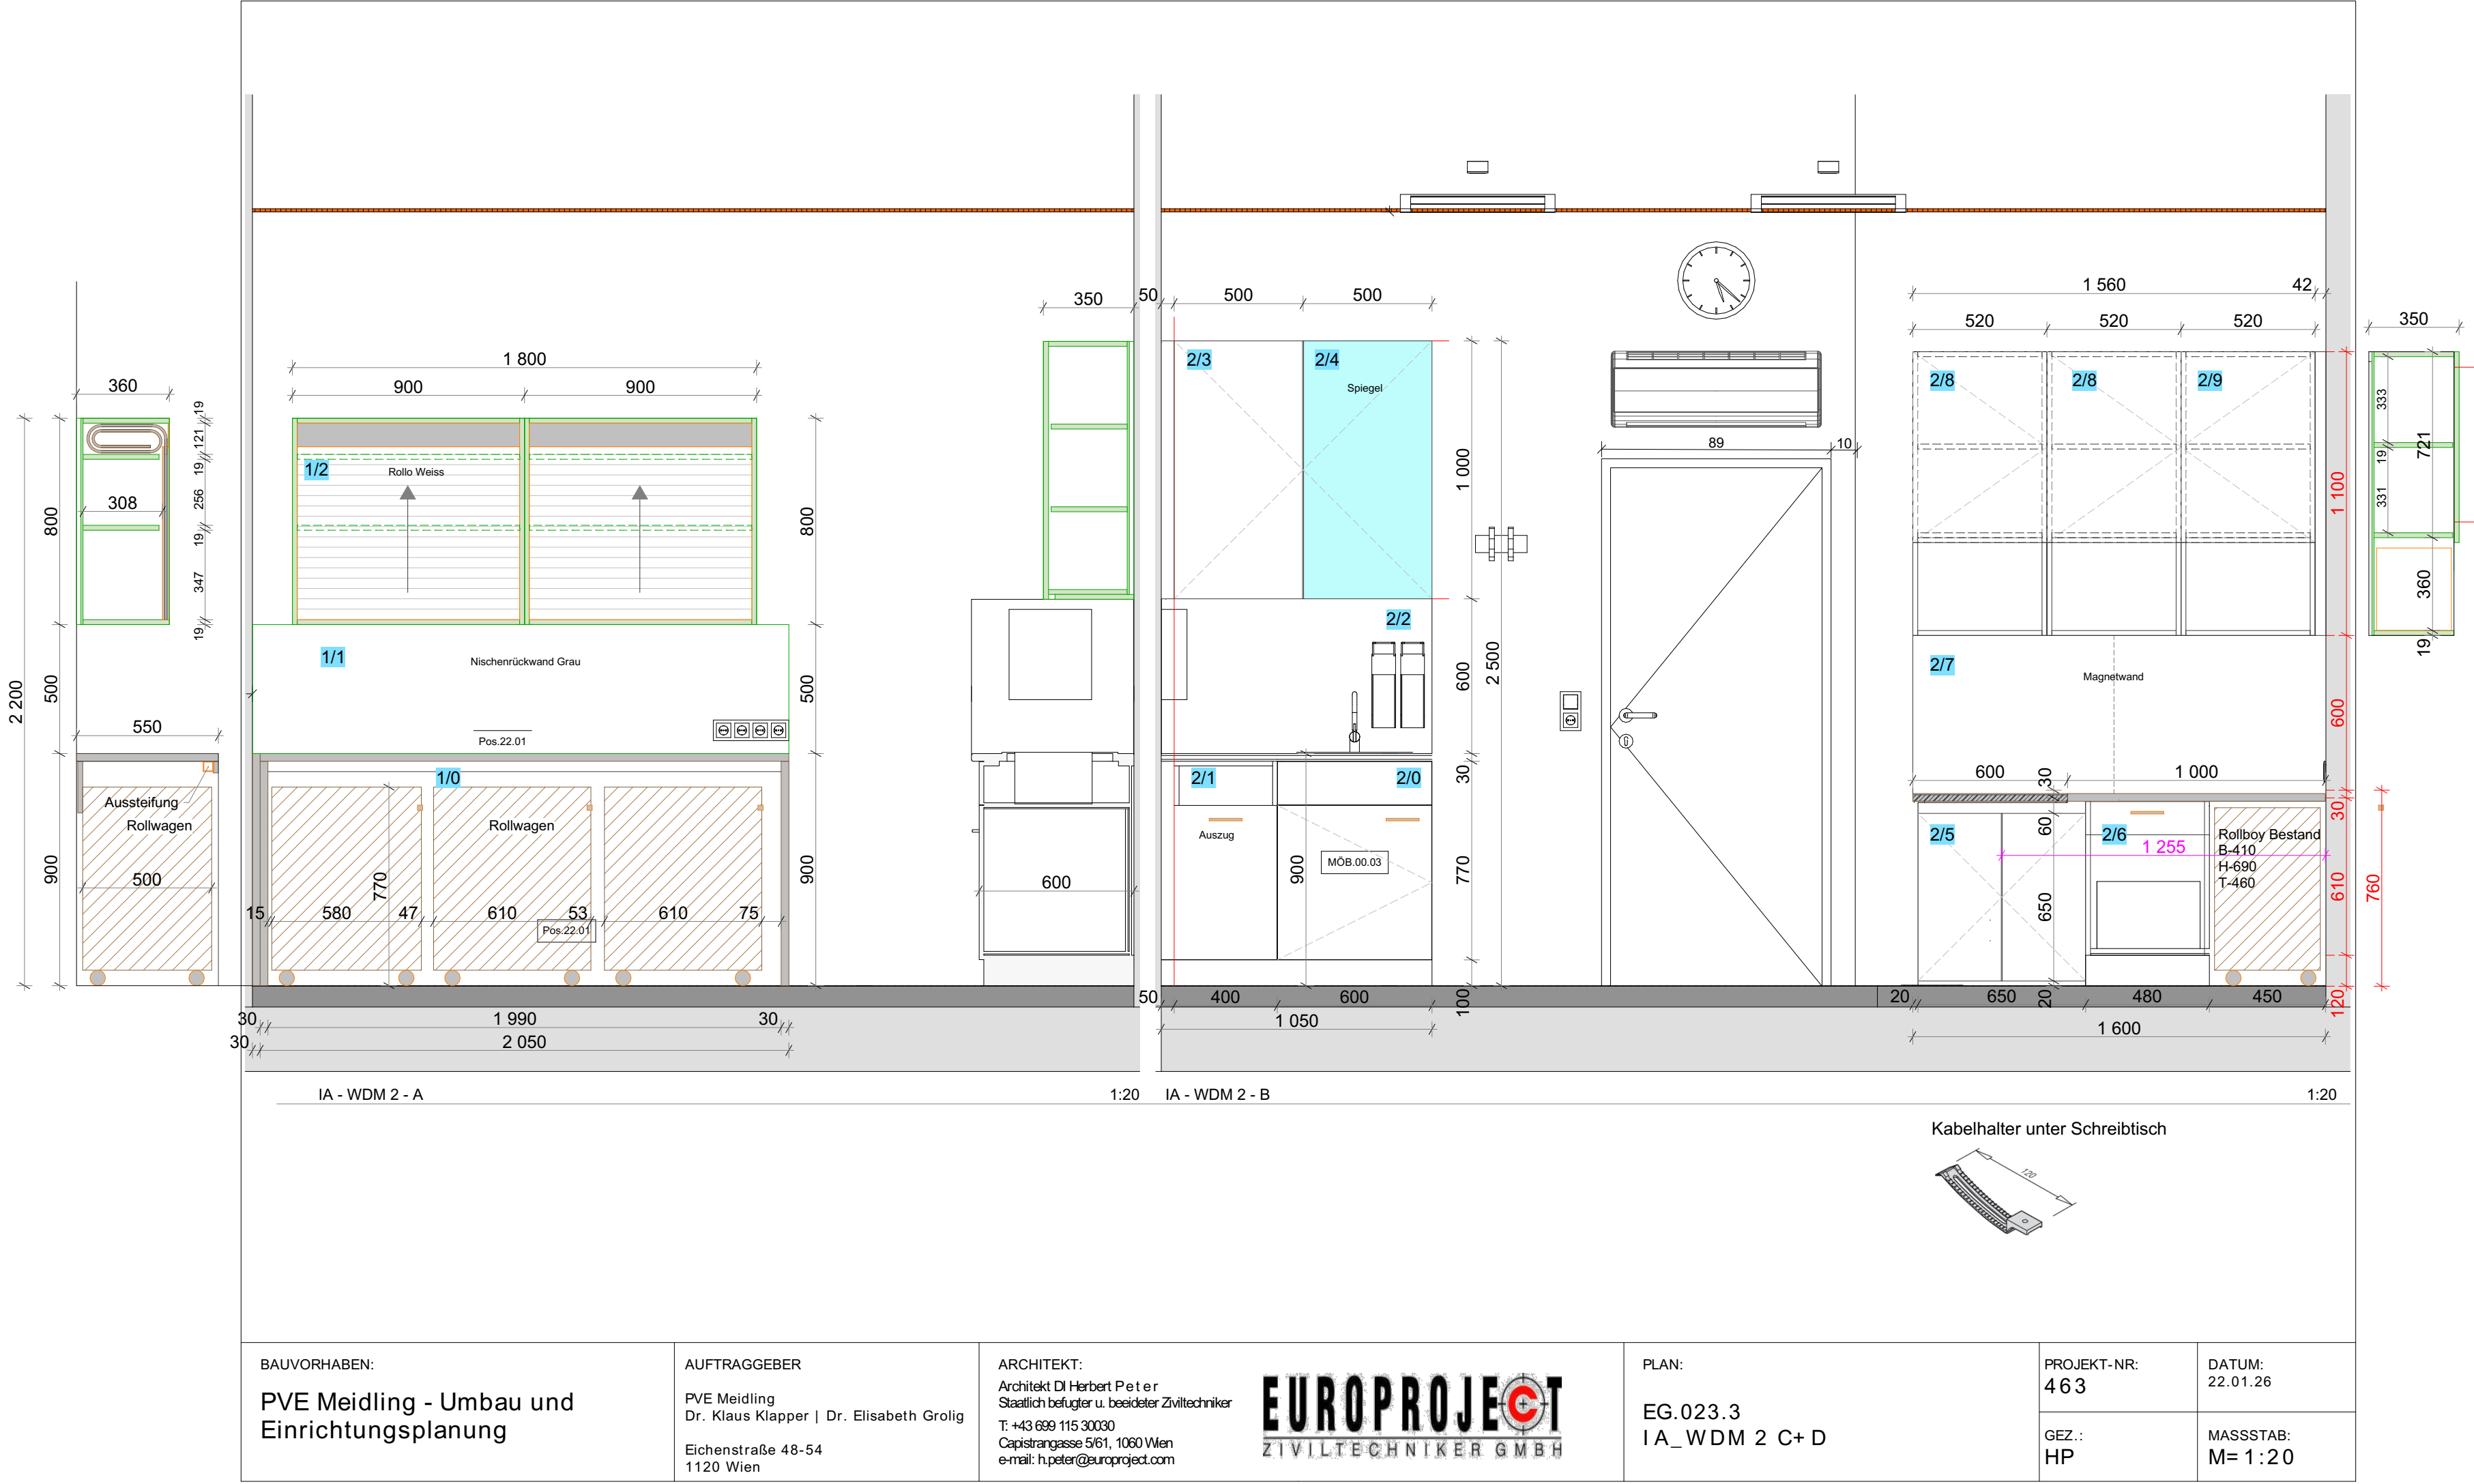


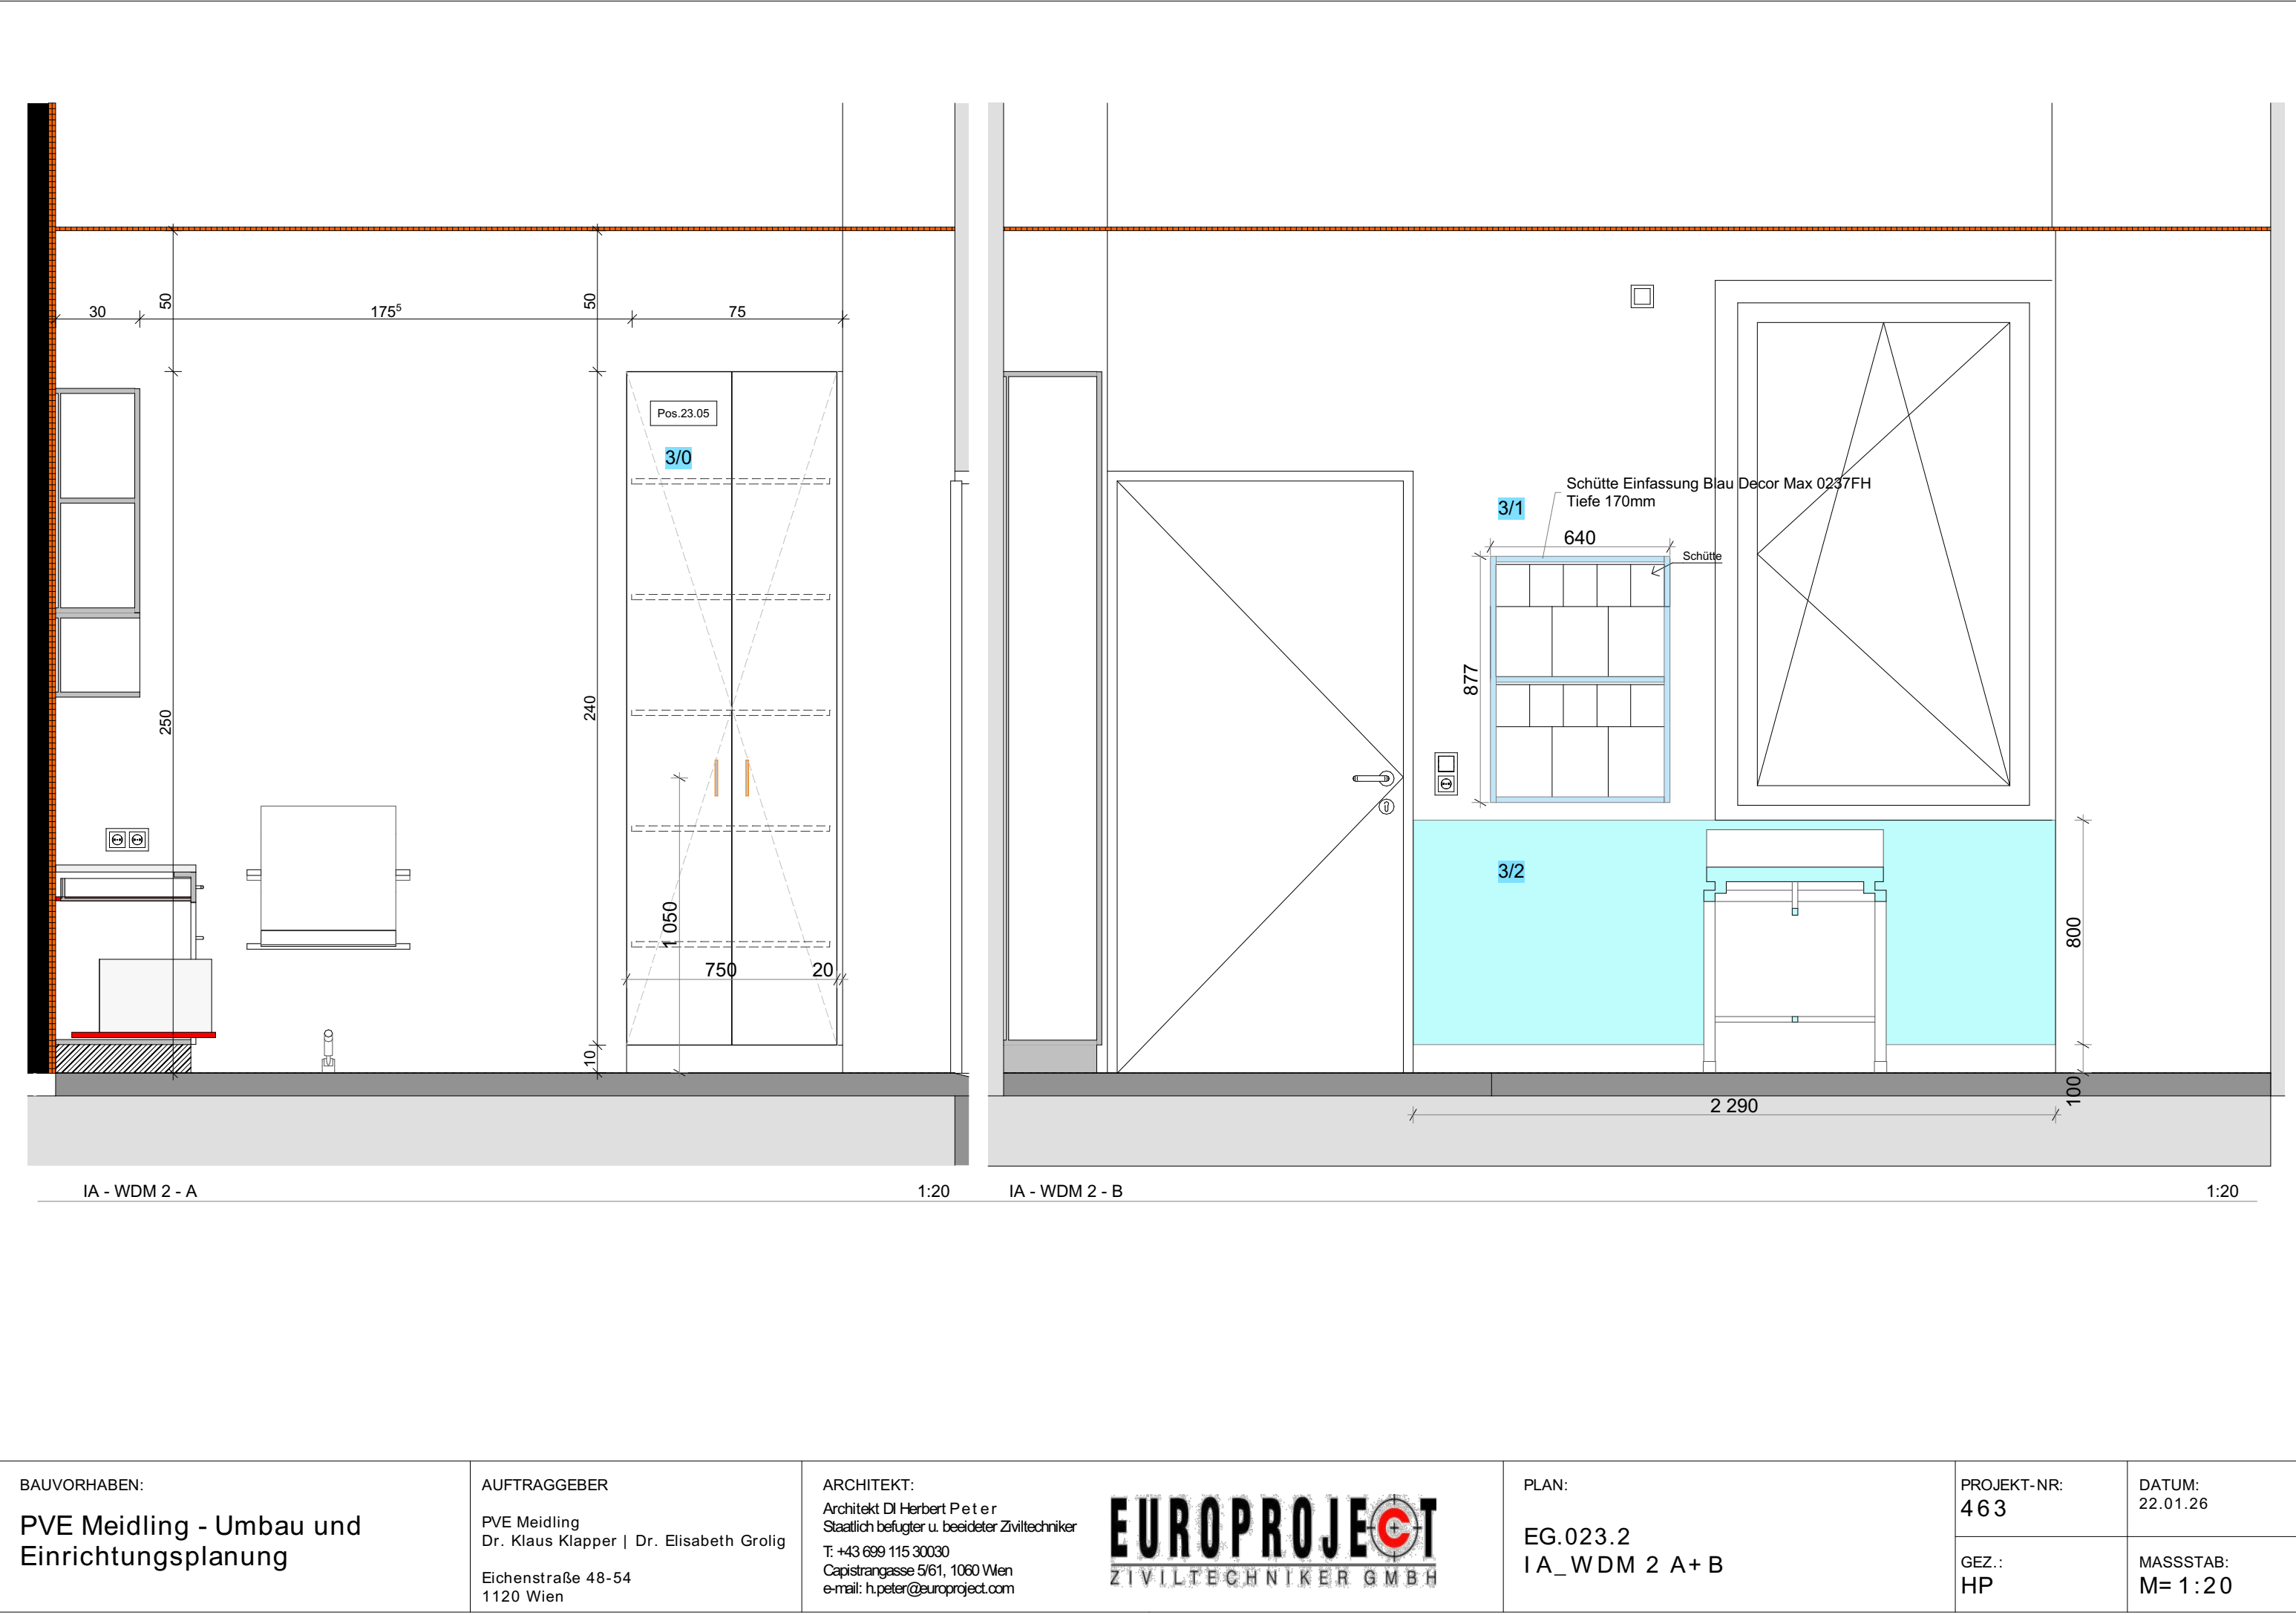

Ausführung

Möbel Decor
Arbeitsplatten
Schreibtischplatte
Nischenrückwand bei Spüle
Wandschutz
Magnetplatten Pinnwand

W980 ST7
Egger F186 ST9
Egger F186 ST9
Kaindl 2171MN Achatgrau
FunderMax M003
FunderMax 0237FH
It.Kaindl 2171MN (S5000-N)

Kunde / customer: PVE Meidling Dr. Klapper		Adresse / address: A - 1120 Wien / Eichenstraße 48 - 54	
Projekt / project: WDM 2	Ordnung: XX	Zeichnungsdatum / Drawing date: 16.03.2026	
Angemeldet: 14	Plan Nummer: 102000	AV Nummer: 30233	Änderung / change: XX
Kategorie: 01	Plan Bearbeiter: 01	AV Bearbeiter: 01	Maßstab / scale: 1:20
Gezeichnet: 16.03.2026		Bereitet: 16.03.2026	
