

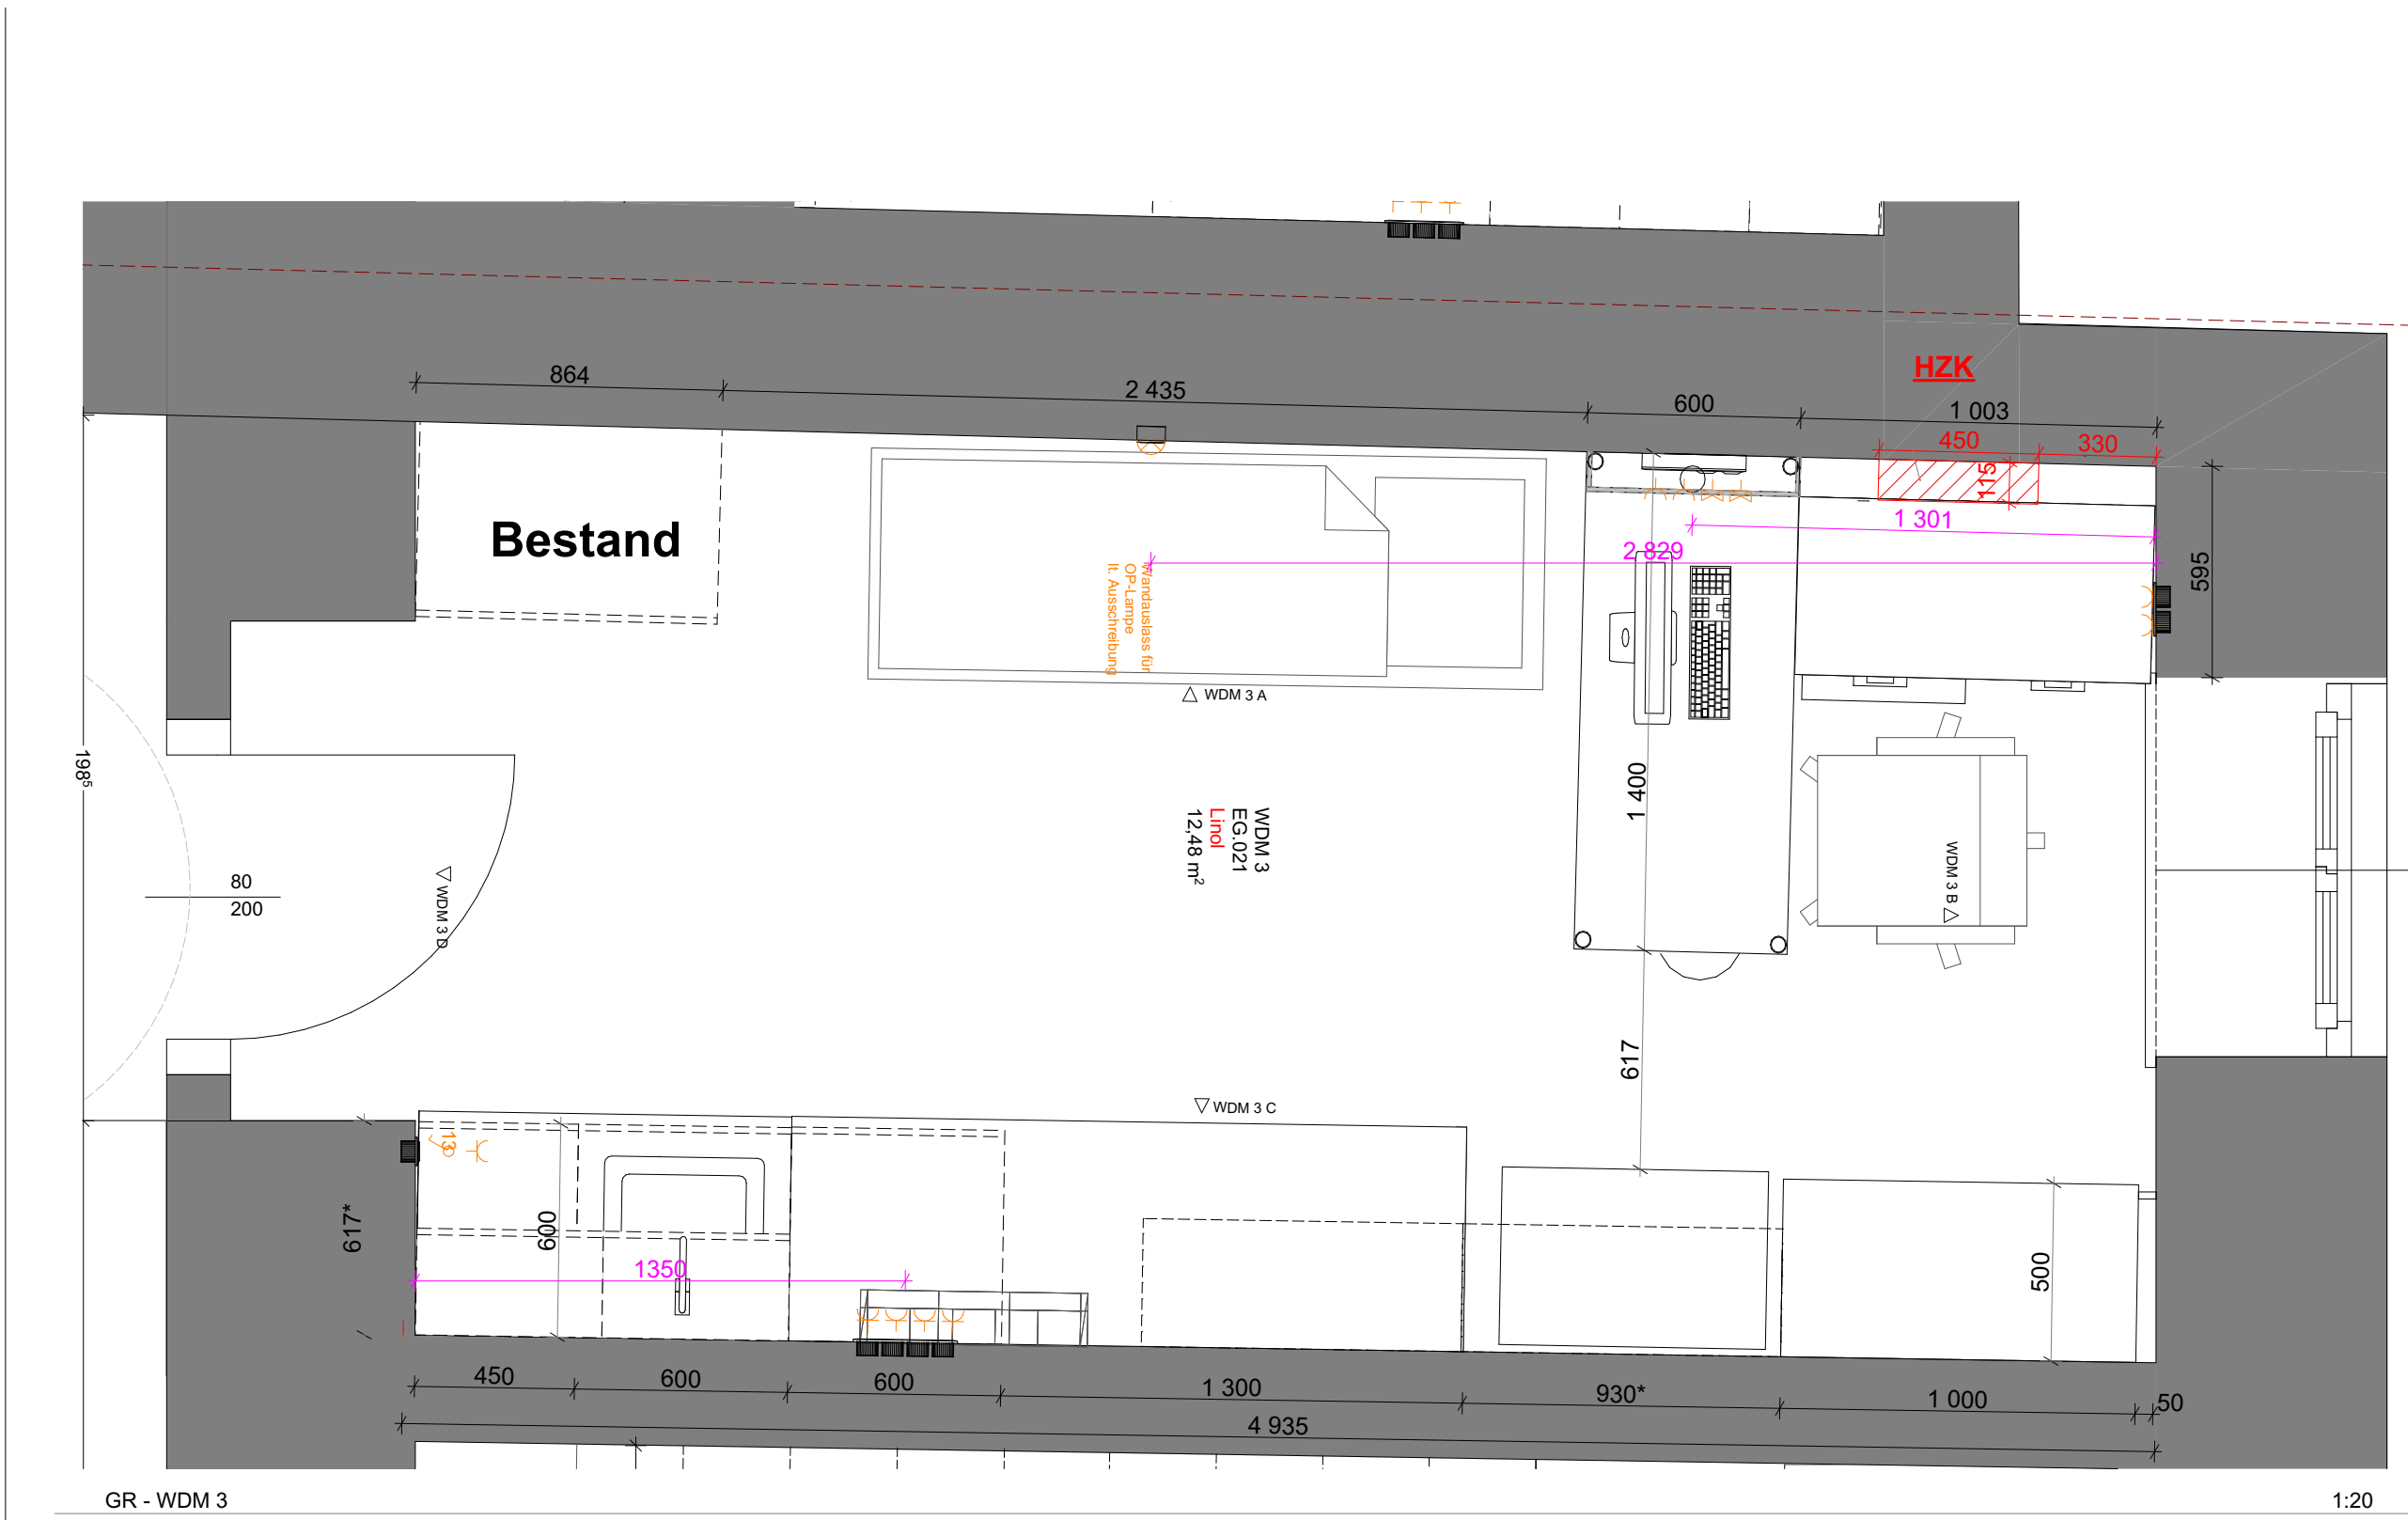


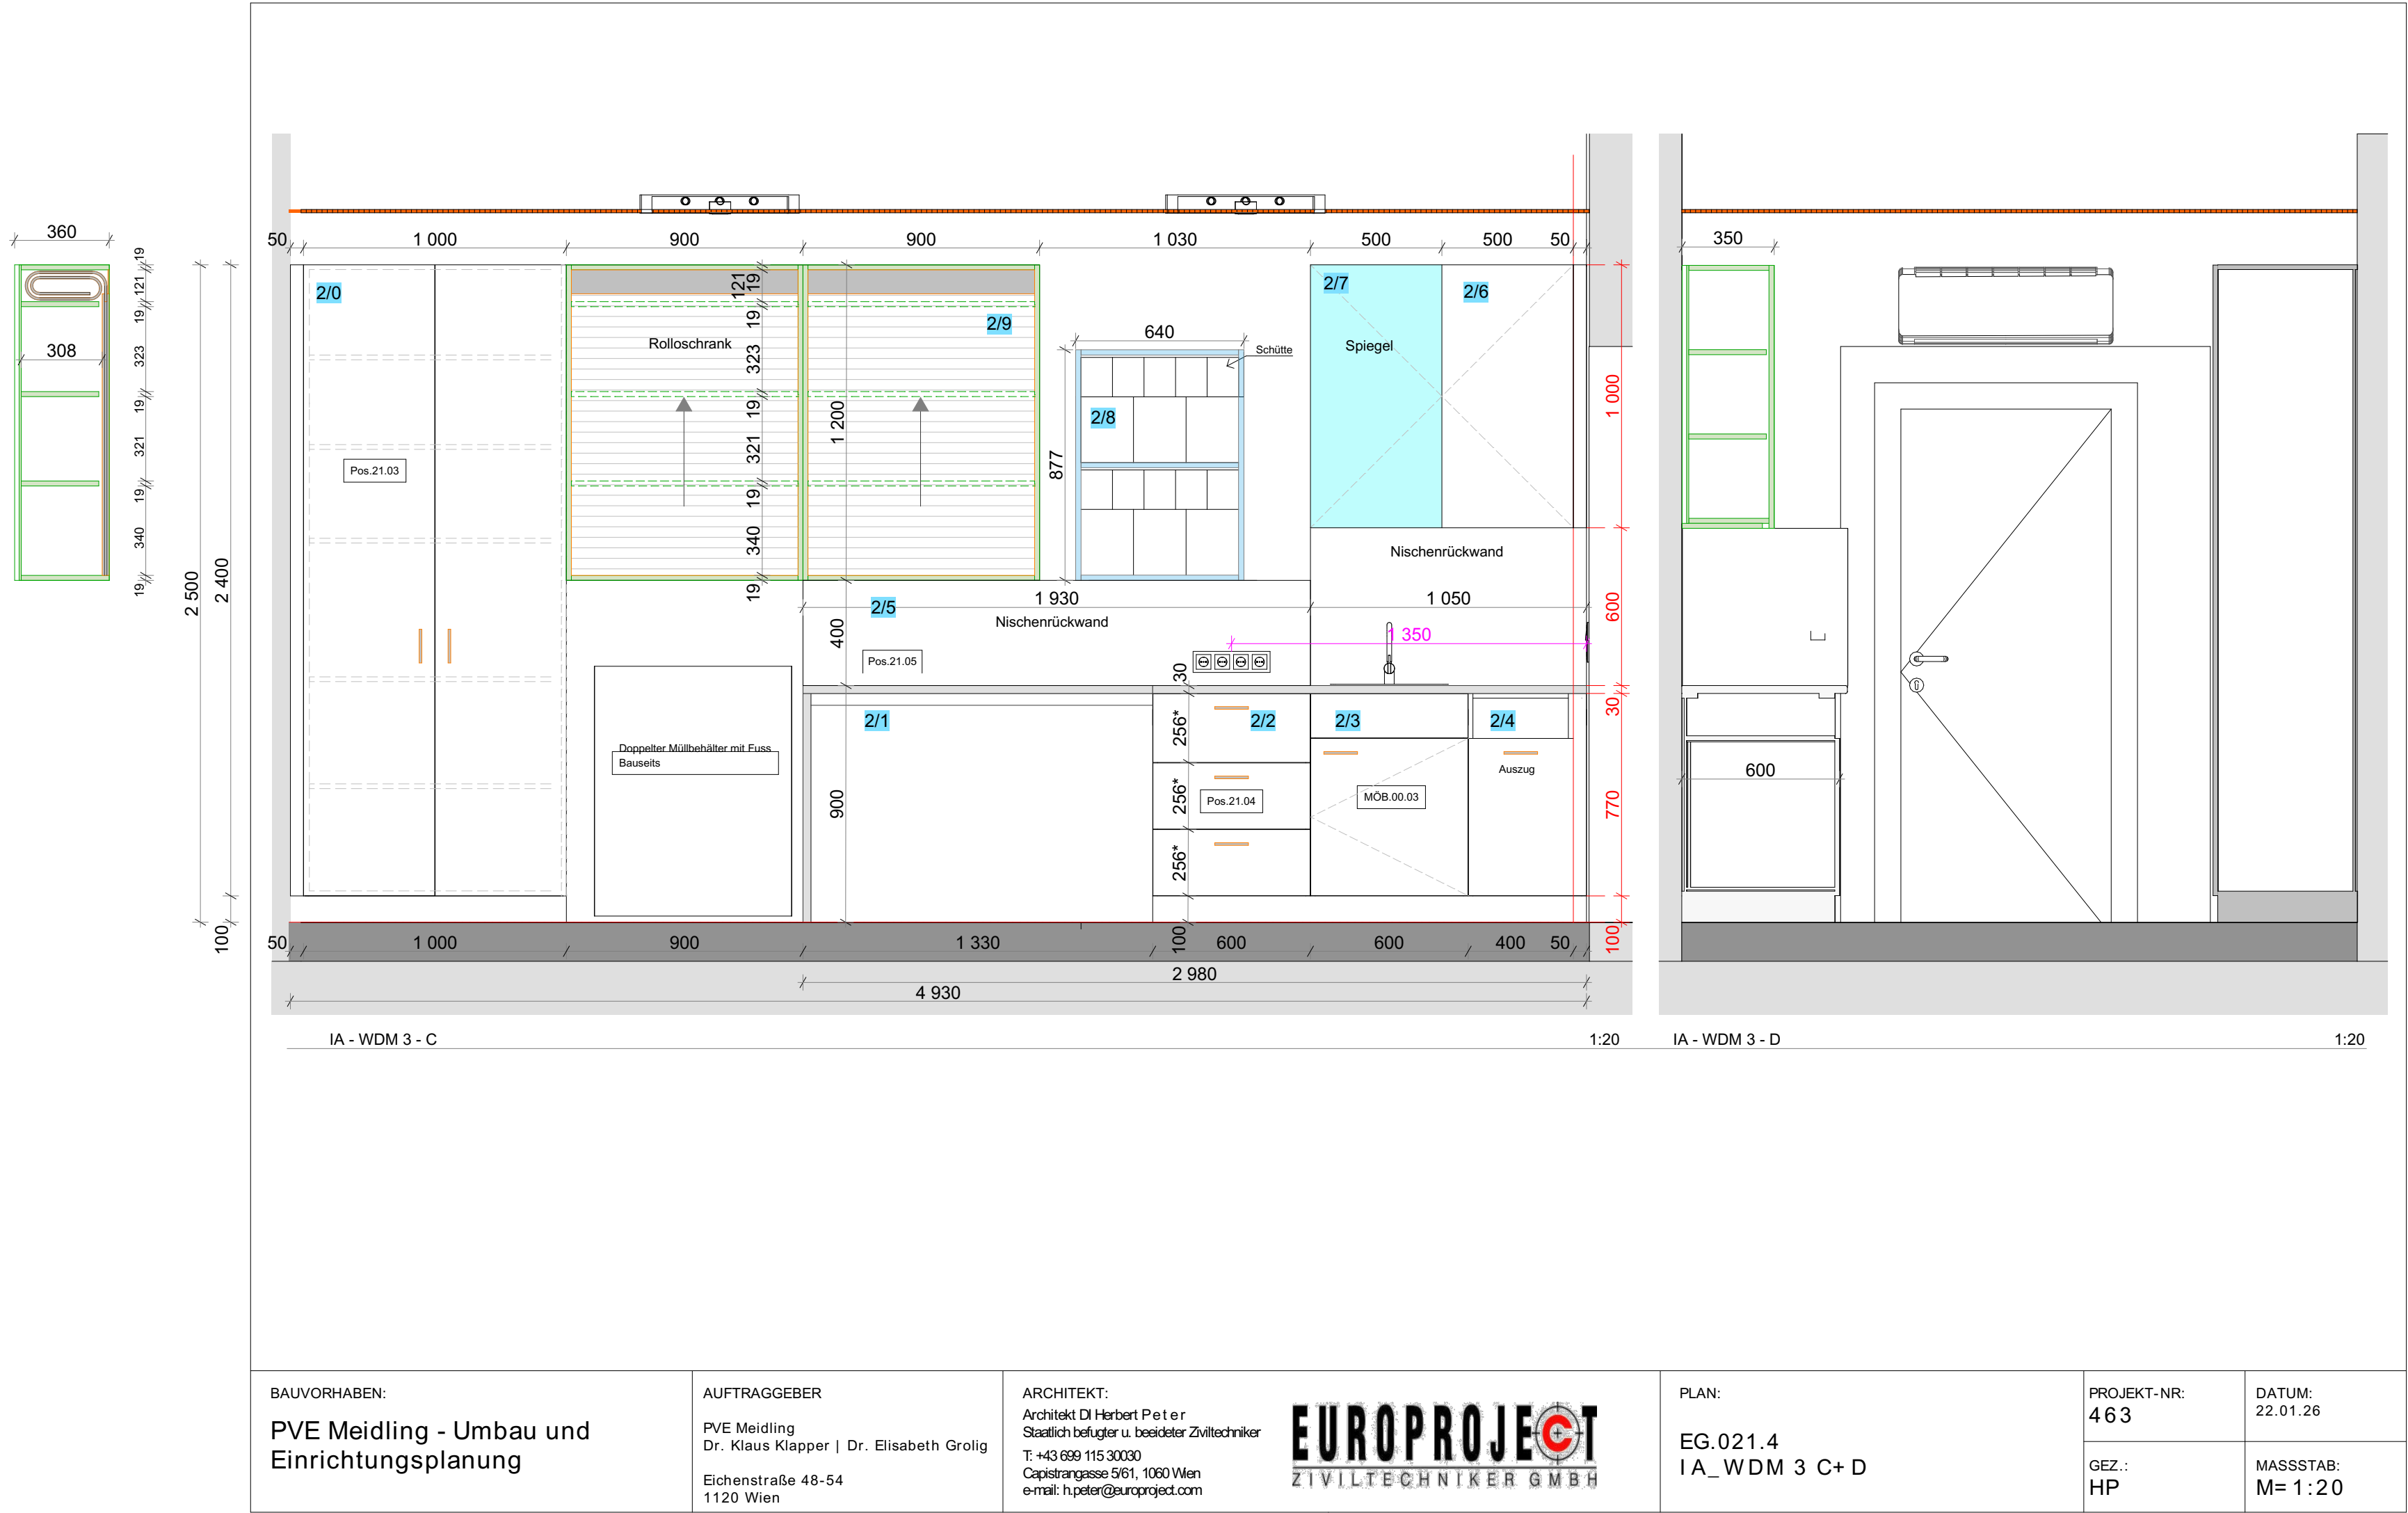

Ausführung

Möbel Decor
Arbeitsplatten
Schreibtischplatte
Nischenrückwand bei Spüle
Sockel
Wandschutz
Magnetplatten Pinnwand

W980 ST7
Egger F186 ST9
Egger F186 ST9
Kaindl 2171MN Achatgrau
FunderMax M003
FunderMax 0237FH
It.Kaindl 2171MN (S5000-N)

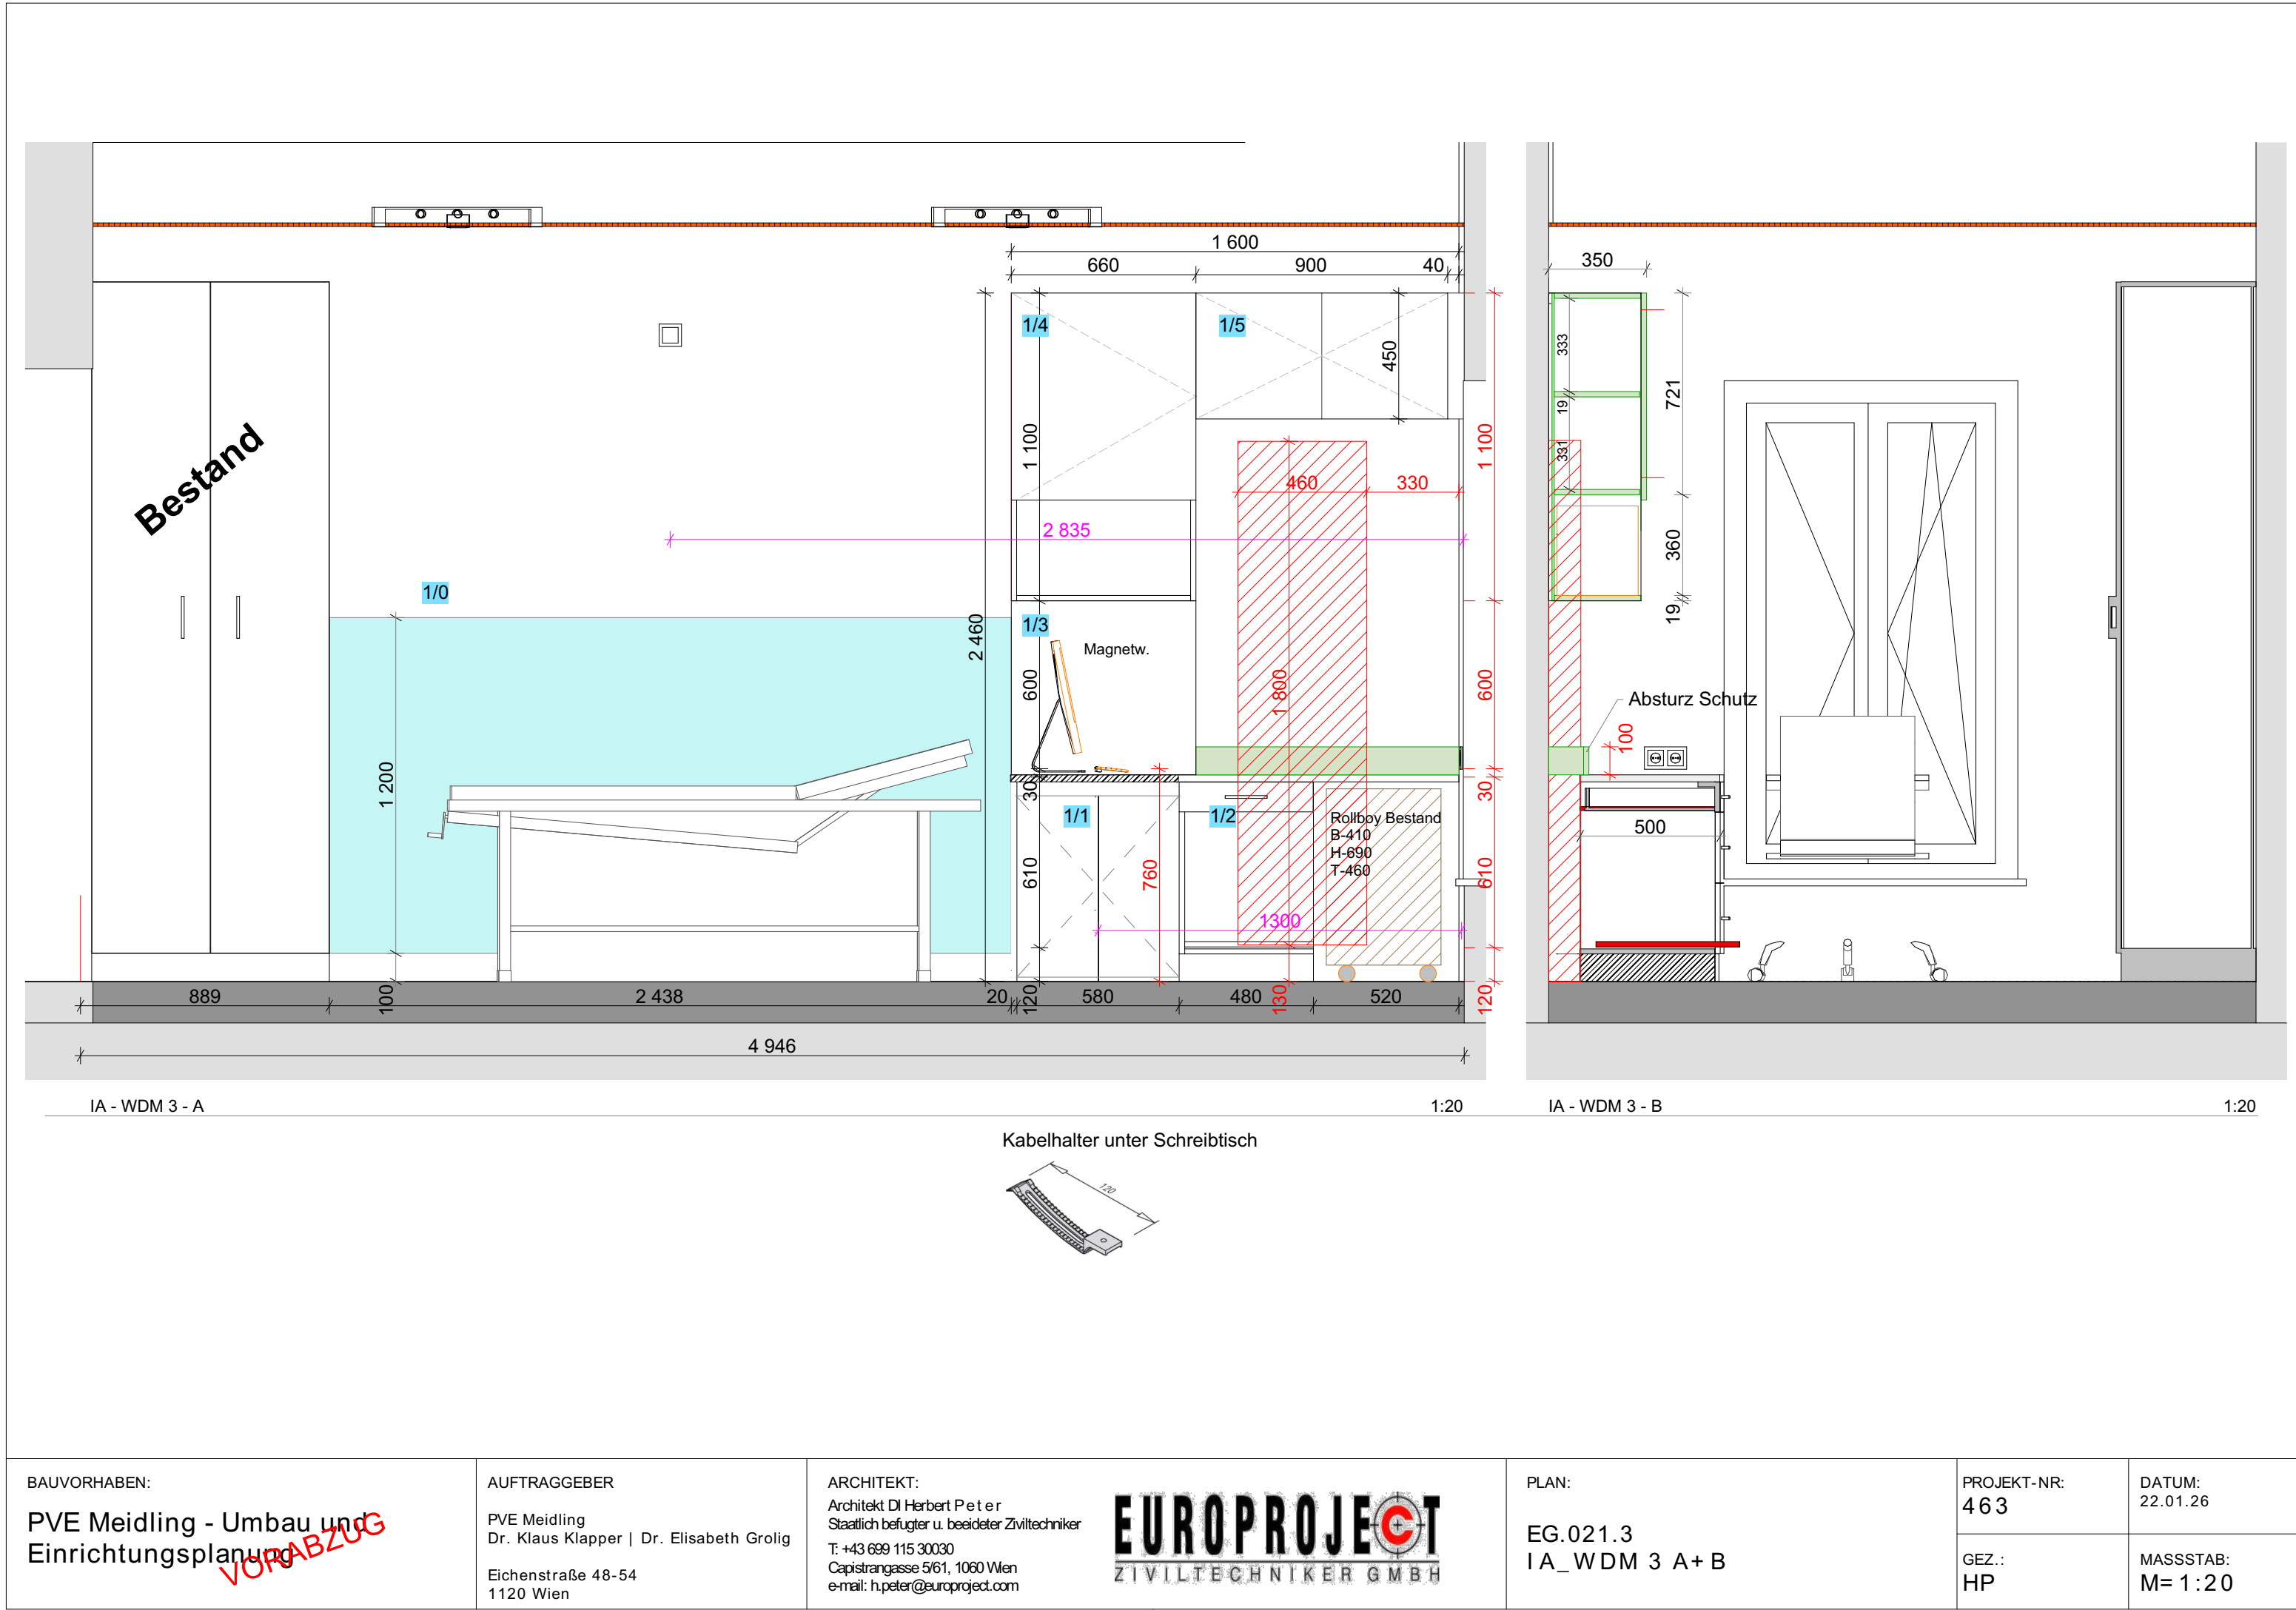

Grundriss

Ordination

1:20

