Ansicht von Bandseite

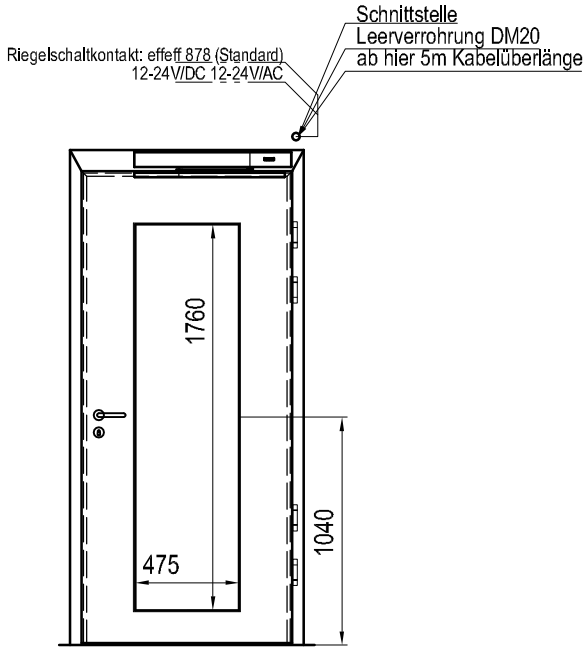

Pos. Nr.: Pos 001
- 1-flügelig
- Farbe: RAL 9016, Verkehrsweiß
- Brandschutzklasse: $EI_2$30C5
- Türanschlag: rechts
- innen montiert nach außen öffnend (überfälzt)
- Abdichtung innen Acryl
- Abdichtung außen Acryl
- 4 Stk. Bänder VN 7939/120 3D verstellbar (Simonswerk) RAL 9016, Verkehrsweiß
- Schloss Gehflügel:
mit
Einfallenschloss ECO GBS81
ohne Panikfunktion
für Profilzylinder gerichtet Standard Garnitur Dr/Dr
- Beschlag Gehflügel:
mit Standard FH-Drückergarnitur,
- Rosettengarnitur D110
Edelstahl matt gebürstet
Drückerhöhe 1050 mm über FOK
- Türschließer Gehflügel:
gerichtet für Antrieb GEZE Powerturn F/R
- mit elektr. Türöffner,
Type 143, 12/24 V-AC/DC
- Riegelschaltkontakt
Glasausschnitt mit flächenb. Glas EI30 innen (Klarglas)
- Zargenbefestigung zum Dübeln in Leichtbauwand Hartholzeinlage als Schraubgrund hinter UA-Profil erforderlich!
- ohne Türpuffer

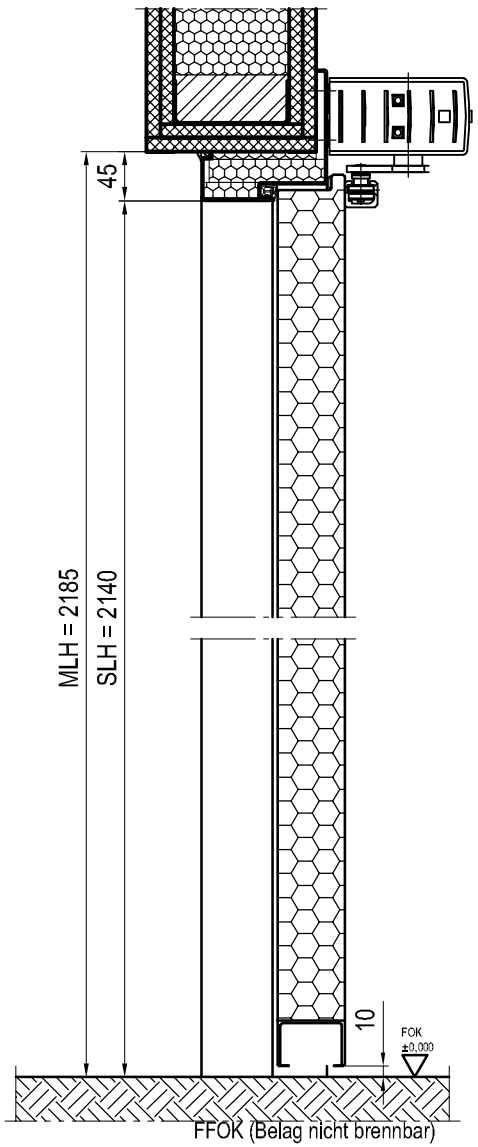

Beplankung in der Laibung nur erforderlich wenn die Wandstärke größer ist als die Profilbreite

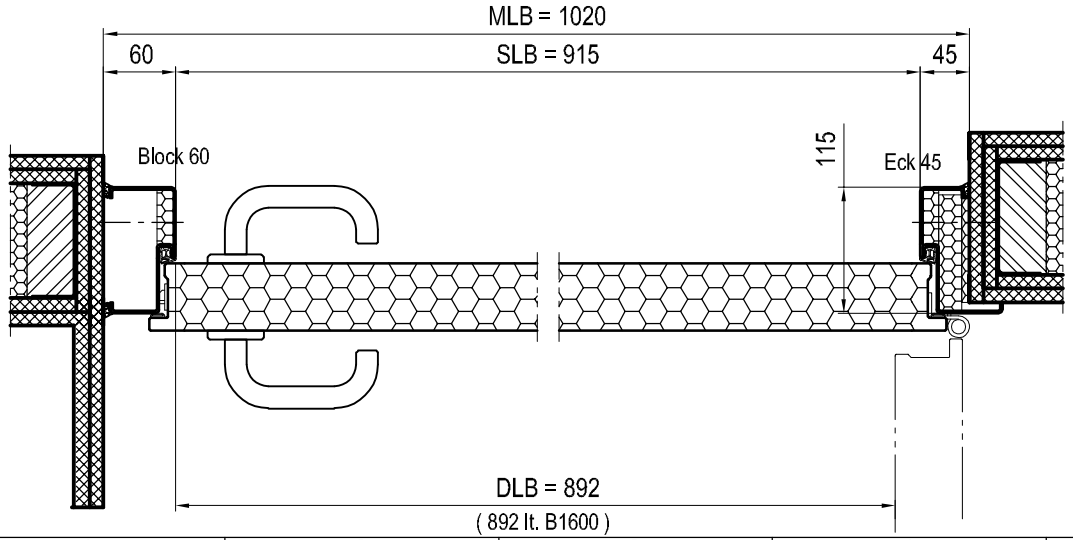

Pulverbeschichtung: matt
Farbe: RAL 9016. Verkehrsweiß
Torgewicht ca. 56 kg
E-Anschluss und Verkabelung bauseits
Profilzylinder bauseits Länge = 40/40 (80mm)

PrNr.:	Freimaßtoleranzen EN 22768-1	Oberfläche	Maßstab 1:25 (1:5)
AG.:			Position 0
			Menge 1 Stk.
	Datum	Name	PENEDERclassic
	Bearb. 13.05.26	grubma	SLB 915 x SLH 2140 mm
	Gepr.		
	Norm		
	PENEDER FAST FORWARD		521027178 _ Pos_001
	Peneder Bau-Elemente GmbH // Brandschutz Ritzling 9, A-4904 Atzbach // T: +43 50 5604-0 brandschutz@peneder.com // peneder.com		Blatt BI
Zust. Änderung Datum Name	EDV Nr. .\Pos_001.dwg		