



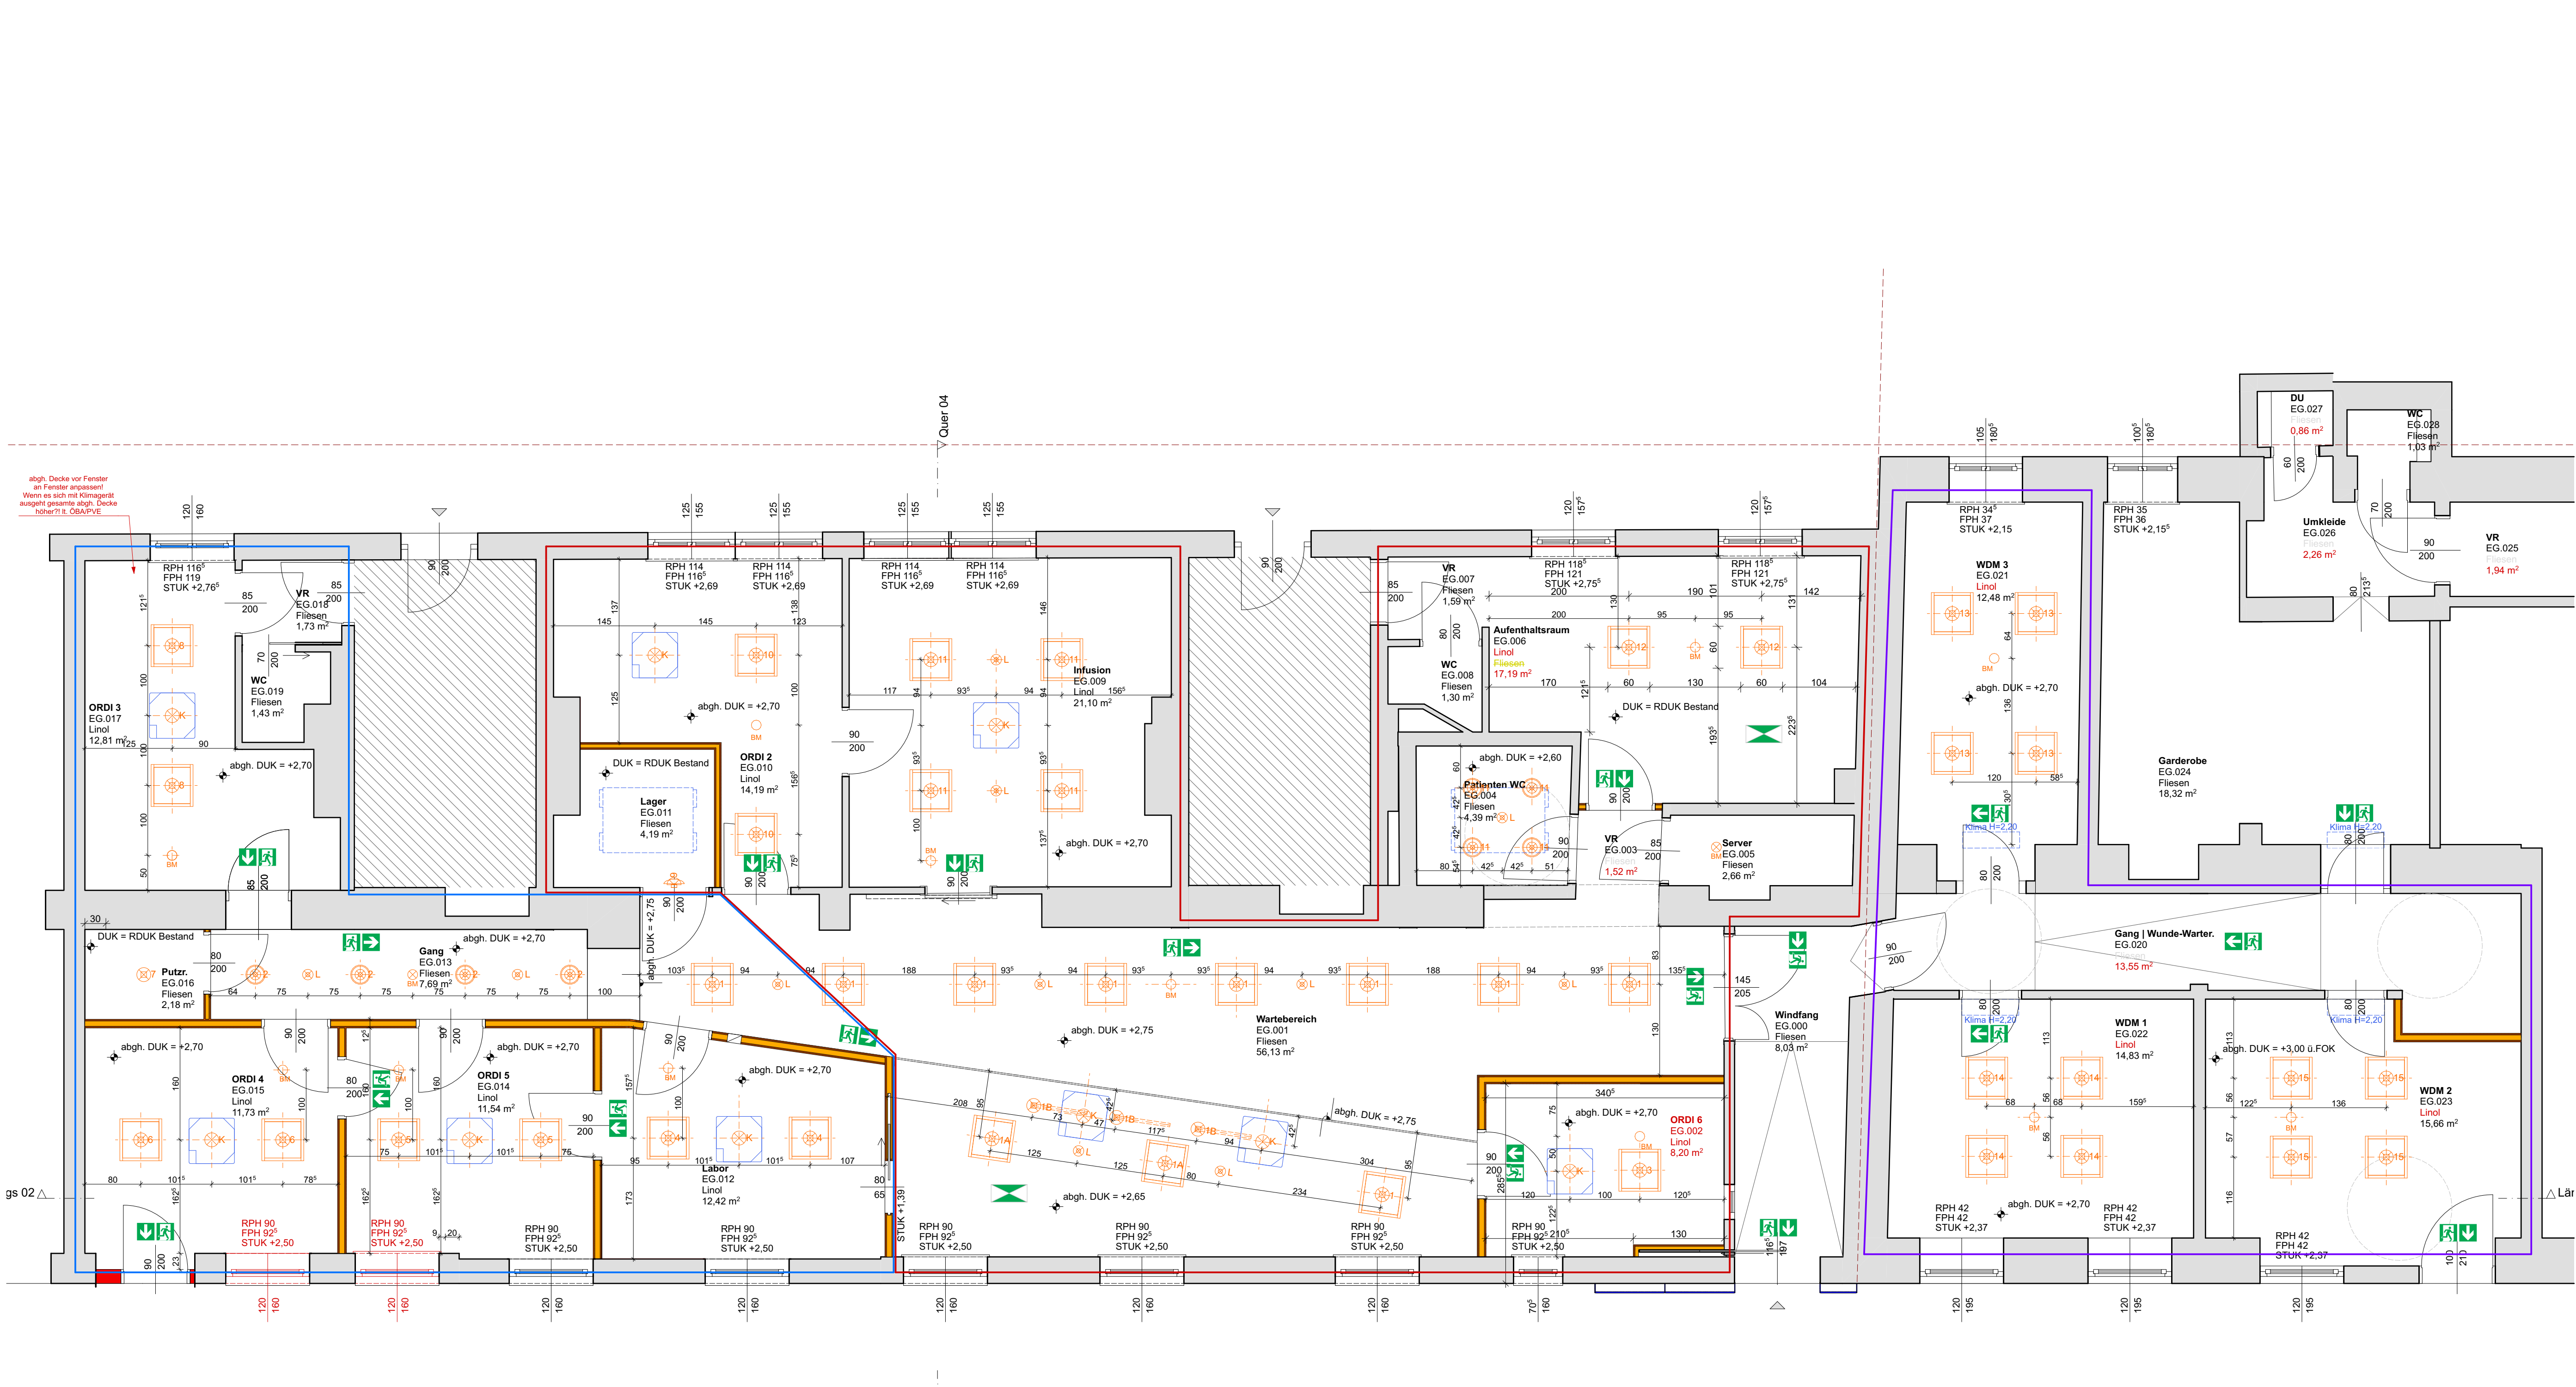


GRUNDRISS DECKENSPIEGEL

1:50

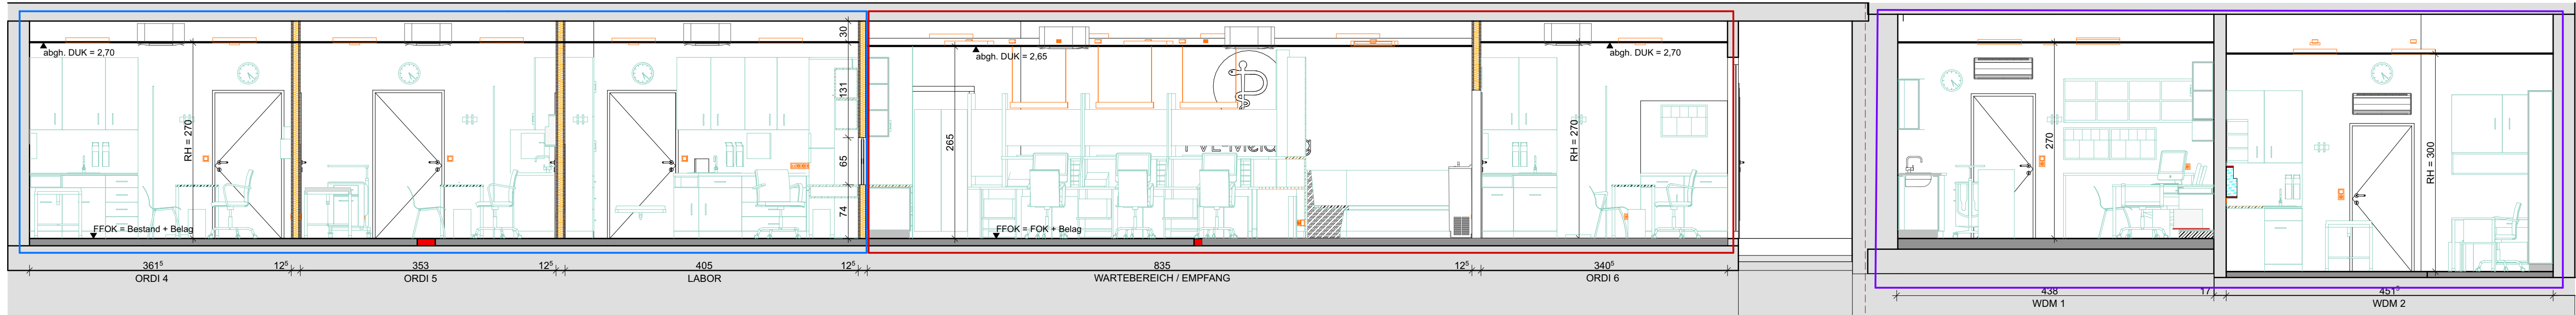

SCHNITT Längs 2

1:50

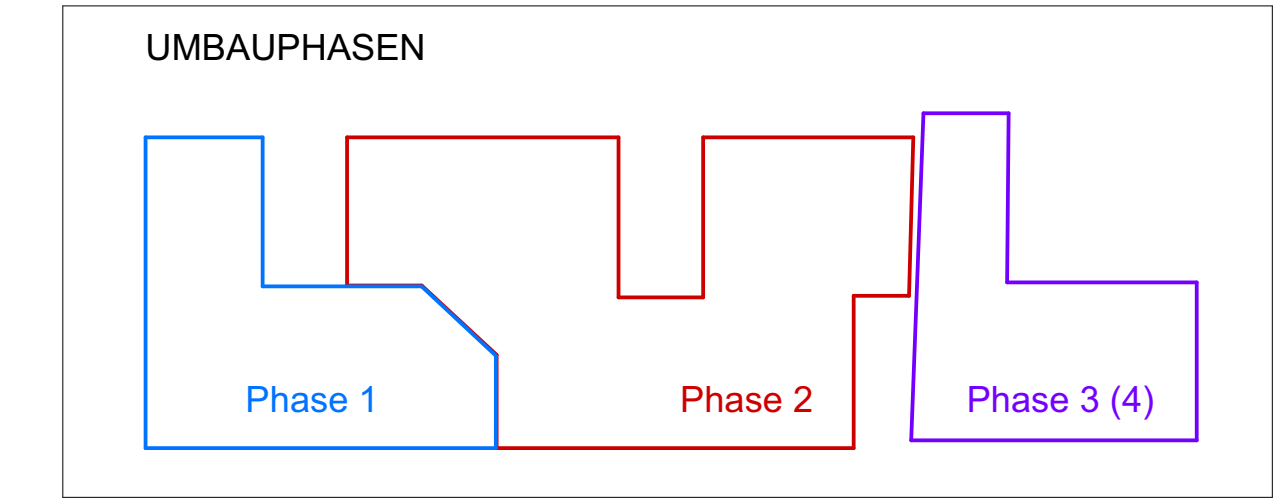

LEGENDE:

- Wanddurchbruch
- Deckendurchbruch
- Bodenschlitz
- Bodendurchbruch
- OK Fertigbau
- UK Fertigbau
- OK Rohbau
- UK Rohbau
- Höhenangabe einer waagrechten Fläche
- Höhenangabe eines Punktes in einem Bauwerk - Fertigmaß
- Höhenangabe eines Punktes in einem Bauwerk - Rohbaumaß
- Klimatechnik + Lüftung + Installateur
- Strom / Elektro
- Möbel / Tischler
- Wasseranschluss
- FLUCHTWEGSMARKIERUNG
- Bestand
- Abbruch
- Neubau
- Mauerwerk (wärmedämmend)
- Mauerwerk (nicht wärmedämmend)
- unbewehrter Beton
- bewehrter Beton
- Stein
- Stahl (allgemein)
- Holz (allgemein)
- Holzwerkstoffe
- Dämmstoff (hart)
- Dämmstoff (weich)
- Kunststoff (allgemein)
- Dichtstoff (allgemein)
- Gips (Gipskartonplatte)
- Erdmaterial (allgemein)
- Bestand
- Abbruch
- Neubau
- FOK
- FFOK
- GOK
- RDK
- RDUK
- FBD
- DBB
- WDB
- WS
- WA
- OK
- UK
- STUK
- RPH
- FPH
- H
- EJ,30-C
- HKLS
- E
- AR
- AB
- RW
- DN
- PS
- PK
- KS
- KSE
- PT
- KT
- BA
- BRE
- GZ
- LB
- CT
- HK
- FUSSBODENBERKANTE
- FERTIGE FUSSBODENBERKANTE
- GELÄNDEBERKANTE
- ROHDECKENBERKANTE
- ROHDECKENUNTERKANTE
- FUSSBODENDURCHBRUCH
- DECKENDURCHBRUCH
- WANDDURCHBRUCH
- WANDSCHLITZ
- WANDAUSSPRÜNG
- OK
- UK
- STURZUNTERKANTE (ROHBAUMASS)
- ROHPARAPETHÖHE
- FERTIGPARAPETHÖHE
- HÖHE
- BRANDSCHUTZTÜR
- HEIZUNG-KLIMA-LÜFTUNG-SANITÄR
- ELEKTRO
- ABFALLROHR (SCHMUTZWASSER)
- AUFSTANDSBOGEN
- REGENROHR (REGENWASSER)
- NEINNDURCHMESSER
- PUTZSCHACHT
- PUTZKAMMER
- KANALSCHÖLE
- KANALSCHLEIMINUNDUNG
- KEHRTÜRCHEN
- BODENABLAUF
- BRANDRAUCHENTLÜFTUNG
- GASZÄHLER
- LEICHTBAU
- KOMBITHERME
- HEIZKÖRPER

HÖHENBEZUG:

±0,00=+51,57 ü. Wiener Null

Die Naturmaße sind zu nehmen und die Koten zu prüfen!

Der aktuelle freigegebene Planstand entspricht den Planungsvorgaben der Bauherrschaft. Änderungen im Rahmen der Bauausführung sind mit der ÖBA und der Bauherrschaft abzustimmen. Alle Masse sind im Rahmen der Bestandserfassung des Ist-Zustandes und müssen während der Umbauphasen mit Naturmaßen abgestimmt werden.

AUSFÜHRUNGSPLAN

BAUVORHABEN

UMBAU - PVE Meidling

Eichenstrasse 50-52,
1120 Wien
Gst.Nr.: 348; EZ: 623; KG: Meidling (01305)

BAUWERBER

PVE-Meidling Regionalmedizinisches Zentrum
Ärzte für Allgemeinmedizin GmbH
Dr. Klapper & Dr. Grolig
Eichenstraße 50-52
1120 Wien

GRUNDEIGENTÜMER

STADT WIEN - WIENER WOHNEN
Rosa-Fischer-Gasse 2
1030 Wien

INDEX	DATUM	ÄNDERUNGEN
19.02.2026	Erstausgabe	

PLANINHALT

Deckenspiegel Erdgeschoss, Schnitt Längs 2;

MASSTAB	GEZ./GER.	PROJ.NR.	PLANNR.	INDEX	DATUM
1:50	LN/HP	463	04_03		19.02.2026

PLANVERFASSER

Architekt DI Herbert P e t e r
Staatl. befugter und beideter Ziviltechniker
1060 Wien, Capistrangasse 5/61 | T: +43 699 115 30030
e-mail: h.peter@europroject.com

