



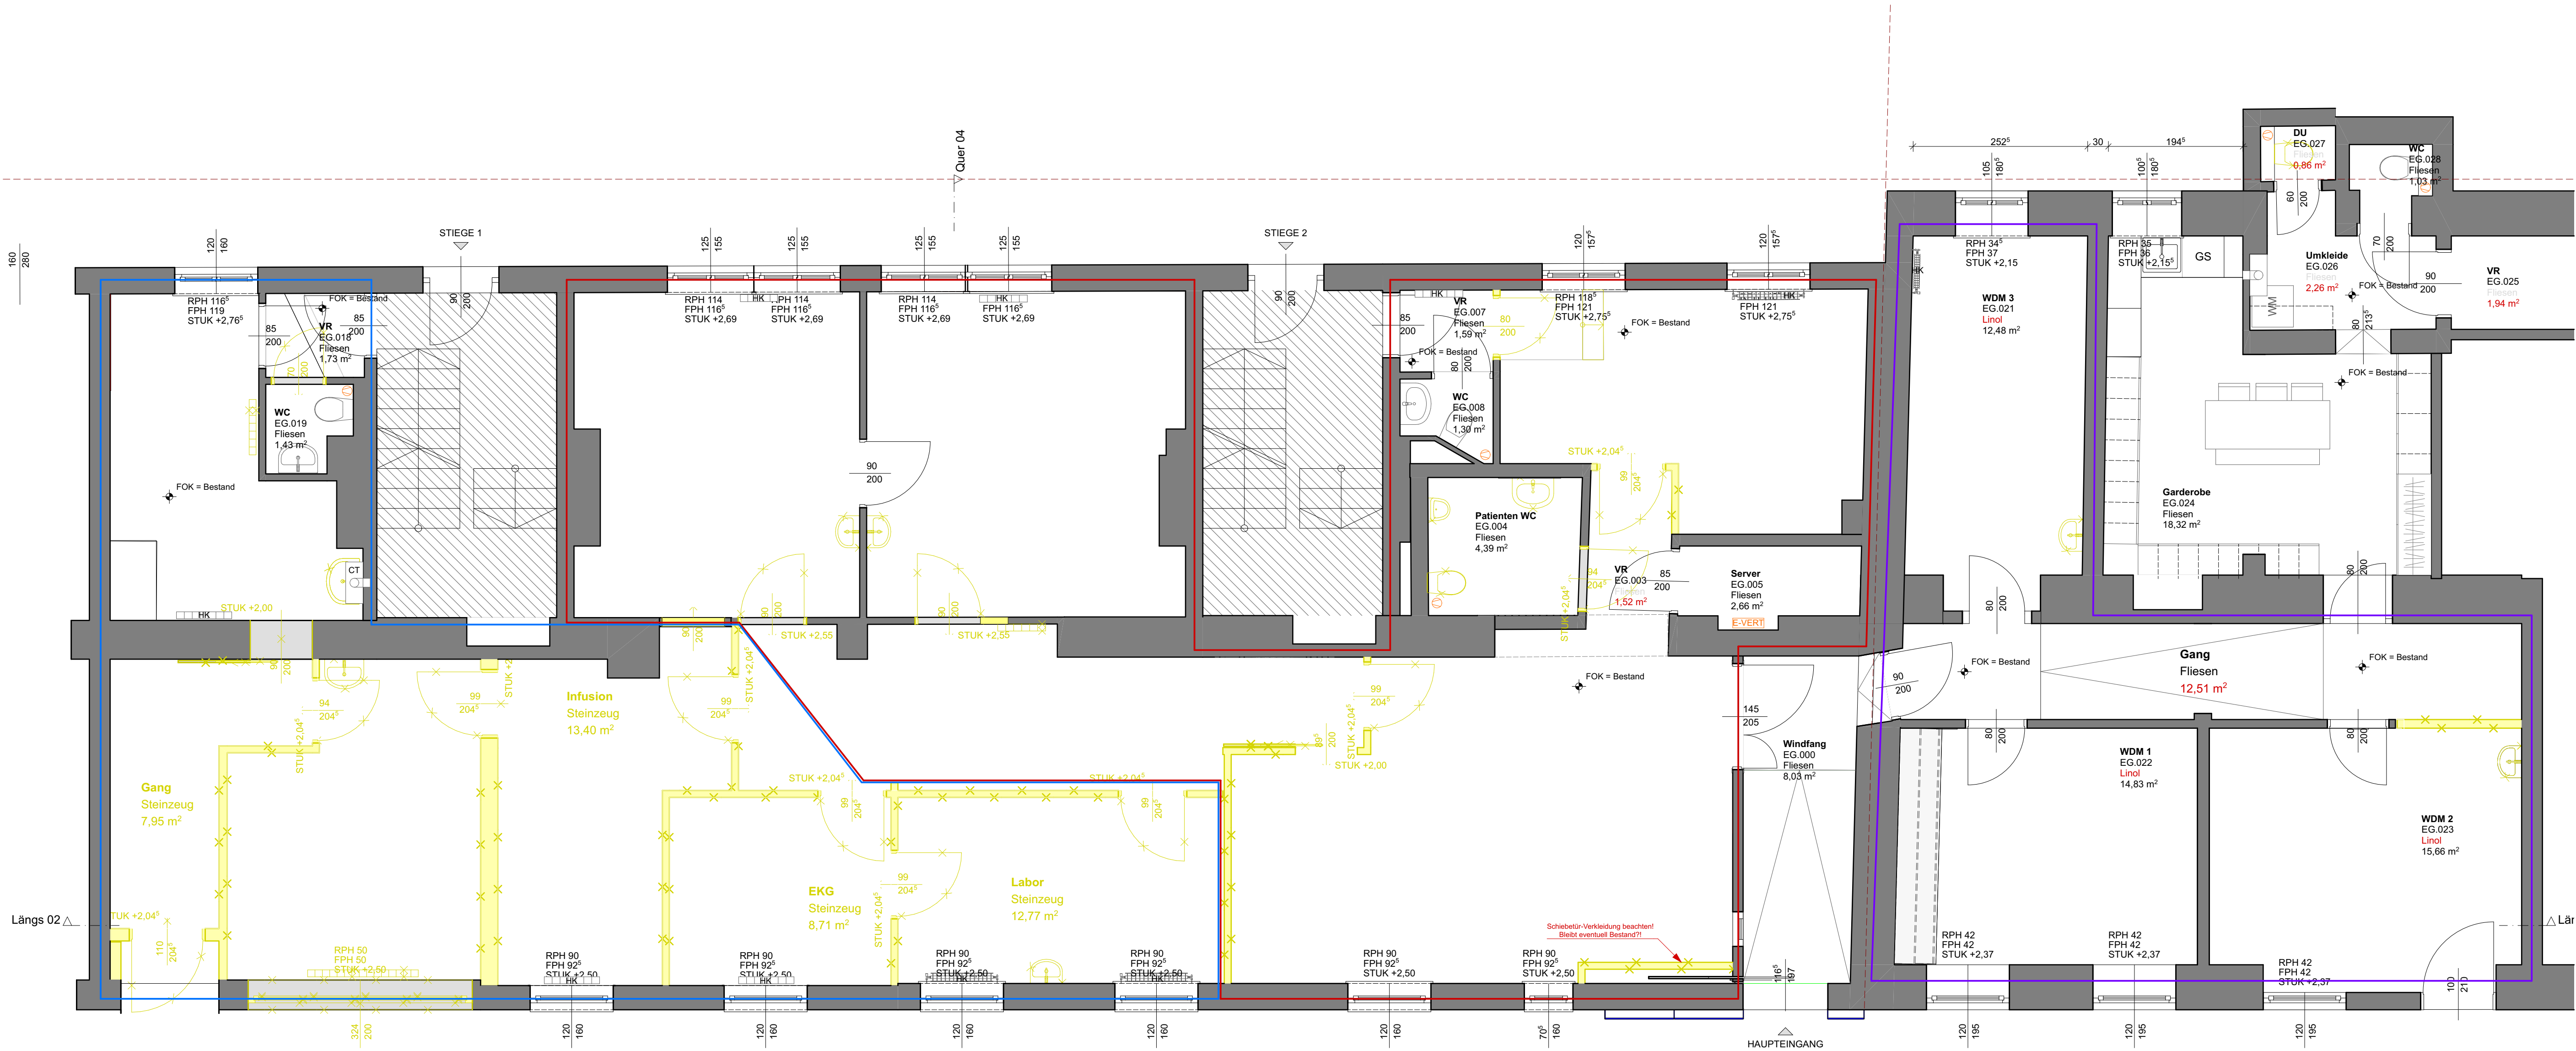

GRUNDRISS ABRUCH


1:50

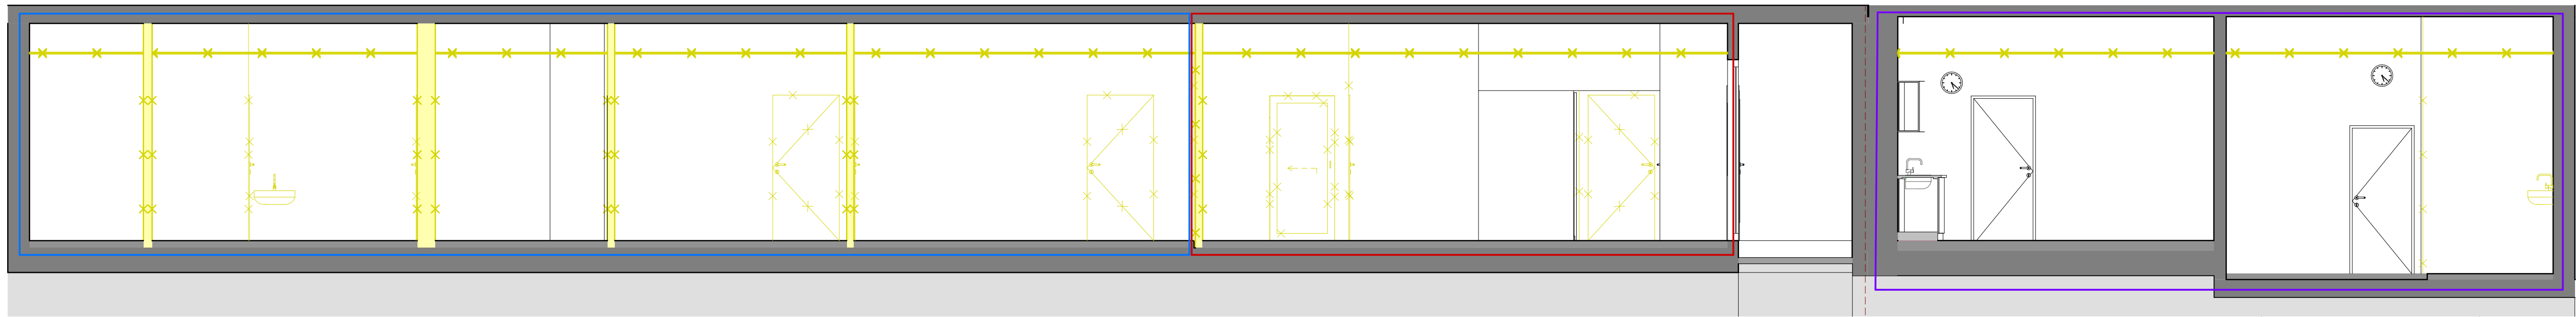

SCHNITT 2 ABRUCH

1:50

UMBAUPHASEN ABRUCH

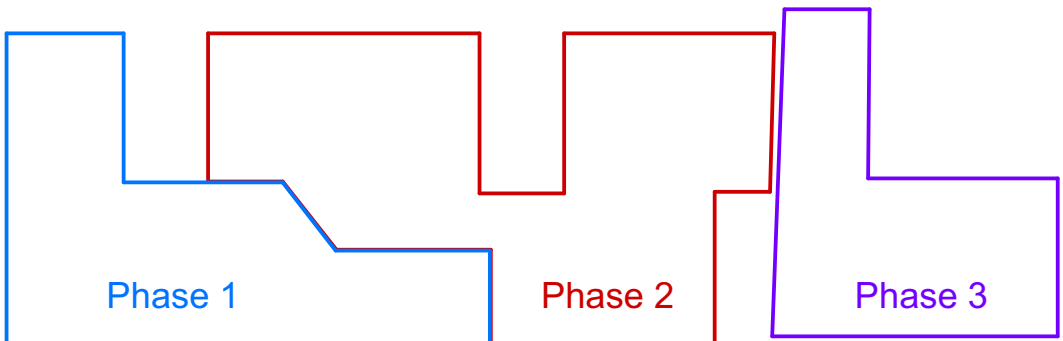

LEGENDE:

- Wanddurchbruch

Deckendurchbruch

Bodenschlitz

Bodendurchbruch

OK Fertigbau

OK Fertigbau

OK Rohbau

OK Rohbau

Höhenangabe einer waagrechten Fläche

Höhenangabe eines Punktes in einem Bauwerk - Fertigmaß

Höhenangabe eines Punktes in einem Bauwerk - Rohbaumaß

Klimastechnik + Lüftung + Installateur

Strom / Elektro

Möbel / Tischler

Wasseranschluss

FLUCHTWEGSMARKIERUNG

Nicht Teil des Entwurfs
- Mauerwerk (wärmedämmend)
- Mauerwerk (nicht wärmedämmend)
- unbewehrter Beton
- bewehrter Beton
- Stein
- Stahl (allgemein)
- Holz (allgemein)
- Holzwerkstoffe
- Dämmstoff (hart)
- Dämmstoff (weich)
- Kunststoff (allgemein)
- Dichtstoff (allgemein)
- Glas
- Gips (Gipskartonplatte)
- Erdmaterial (allgemein)
- Bestand
- Abbruch
- Neubau

FOK BestandFFOK = FOK + neuer Belag

ABKÜRZUNGEN IM PLAN

FOK

FERTIGE FUSSBODENBERKANTE

GOK

GELÄNDEBERKANTE

RDO

ROHDECKENBERKANTE

RDUK

ROHDECKENUNTERKANTE

FBD

FUSSBODENDURCHBRUCH

DOB

DECKENDURCHBRUCH

WDB

WANDDURCHBRUCH

WS

WANDSCHLITZ

WA

WANDAUSSPRÜNG

OK

OK

UK

STURZUNTERKANTE (ROHBAUMASS)

RPH

ROHPARAPETHÖHE

FPH

FERTIGPARAPETHÖHE

H

HÖHE

EI,30-C

BRANDSCHUTZTÜR

HKLS

HEIZUNG-KLIMA-LÜFTUNG-SANITÄR

E

ELEKTRO

AR

ABFALLROHR (SCHMUTZWASSER)

AB

AUFSTANDSBOGEN

RW

REGENROHR (REGENWASSER)

DN

NEUNDURCHMESSER

PS

PUTZSCHACHT

PK

PUTZKAMMER

KS

KANALSCHÖLE

KSE

KANALSCHLEIMMÜNDUNG

PT

PUTZTÜRCHEN

KT

KEHRTÜRCHEN

BA

BODENABLAUF

BRE

BRANDRAUCHENTLÜFTUNG

GZ

GASZÄHLER

LB

LEICHTBAU

CT

KOMBITHERME

HK

HEIZKÖRPER

HÖHENBEZUG:

±0,00=+51,57 ü. Wiener Null

Die Naturmaße sind zu nehmen und die Koten zu prüfen!

Der aktuelle freigegebene Planstand entspricht den Planungsvorgaben der Bauherrschaft. Änderungen im Rahmen der Bauausführung sind mit der ÖBA und der Bauherrschaft abzustimmen. Alle Masse sind im Rahmen der Bestandserfassung des Ist-Zustandes und müssen während der Umbauphase mit Naturmaßen abgestimmt werden.

AUSFÜHRUNGSPLAN

BAUVORHABEN

UMBAU - PVE Meidling

Eichenstraße 50-52,
1120 Wien
Gst.Nr.: 348; EZ: 623; KG: Meidling (01305)

BAUWERBER

PVE-Meidling Regionalmedizinisches Zentrum
Ärzte für Allgemeinmedizin GmbH
Dr. Klapper & Dr. Grolig
Eichenstraße 50-52
1120 Wien

GRUNDEIGENTÜMER

STADT WIEN - WIENER WOHNEN
Rosa-Fischer-Gasse 2
1030 Wien

	19.02.2026	Erstausgabe
INDEX	DATUM	ÄNDERUNGEN

PLANINHALT

Grundriss Erdgeschoss; Schnitt 2;

MASSTAB	GEZ./GER.	PROJ.NR.	PLANNR.	INDEX	DATUM
1:50	LN/HP	463	04_01		19.02.2026

PLANVERFASSER

Architekt DI Herbert Peter
Staatl. befugter und beedeter Ziviltechniker
1060 Wien, Capistrangasse 5/61 | T: +43 699 115 30030
e-mail: h.peter@europroject.com

