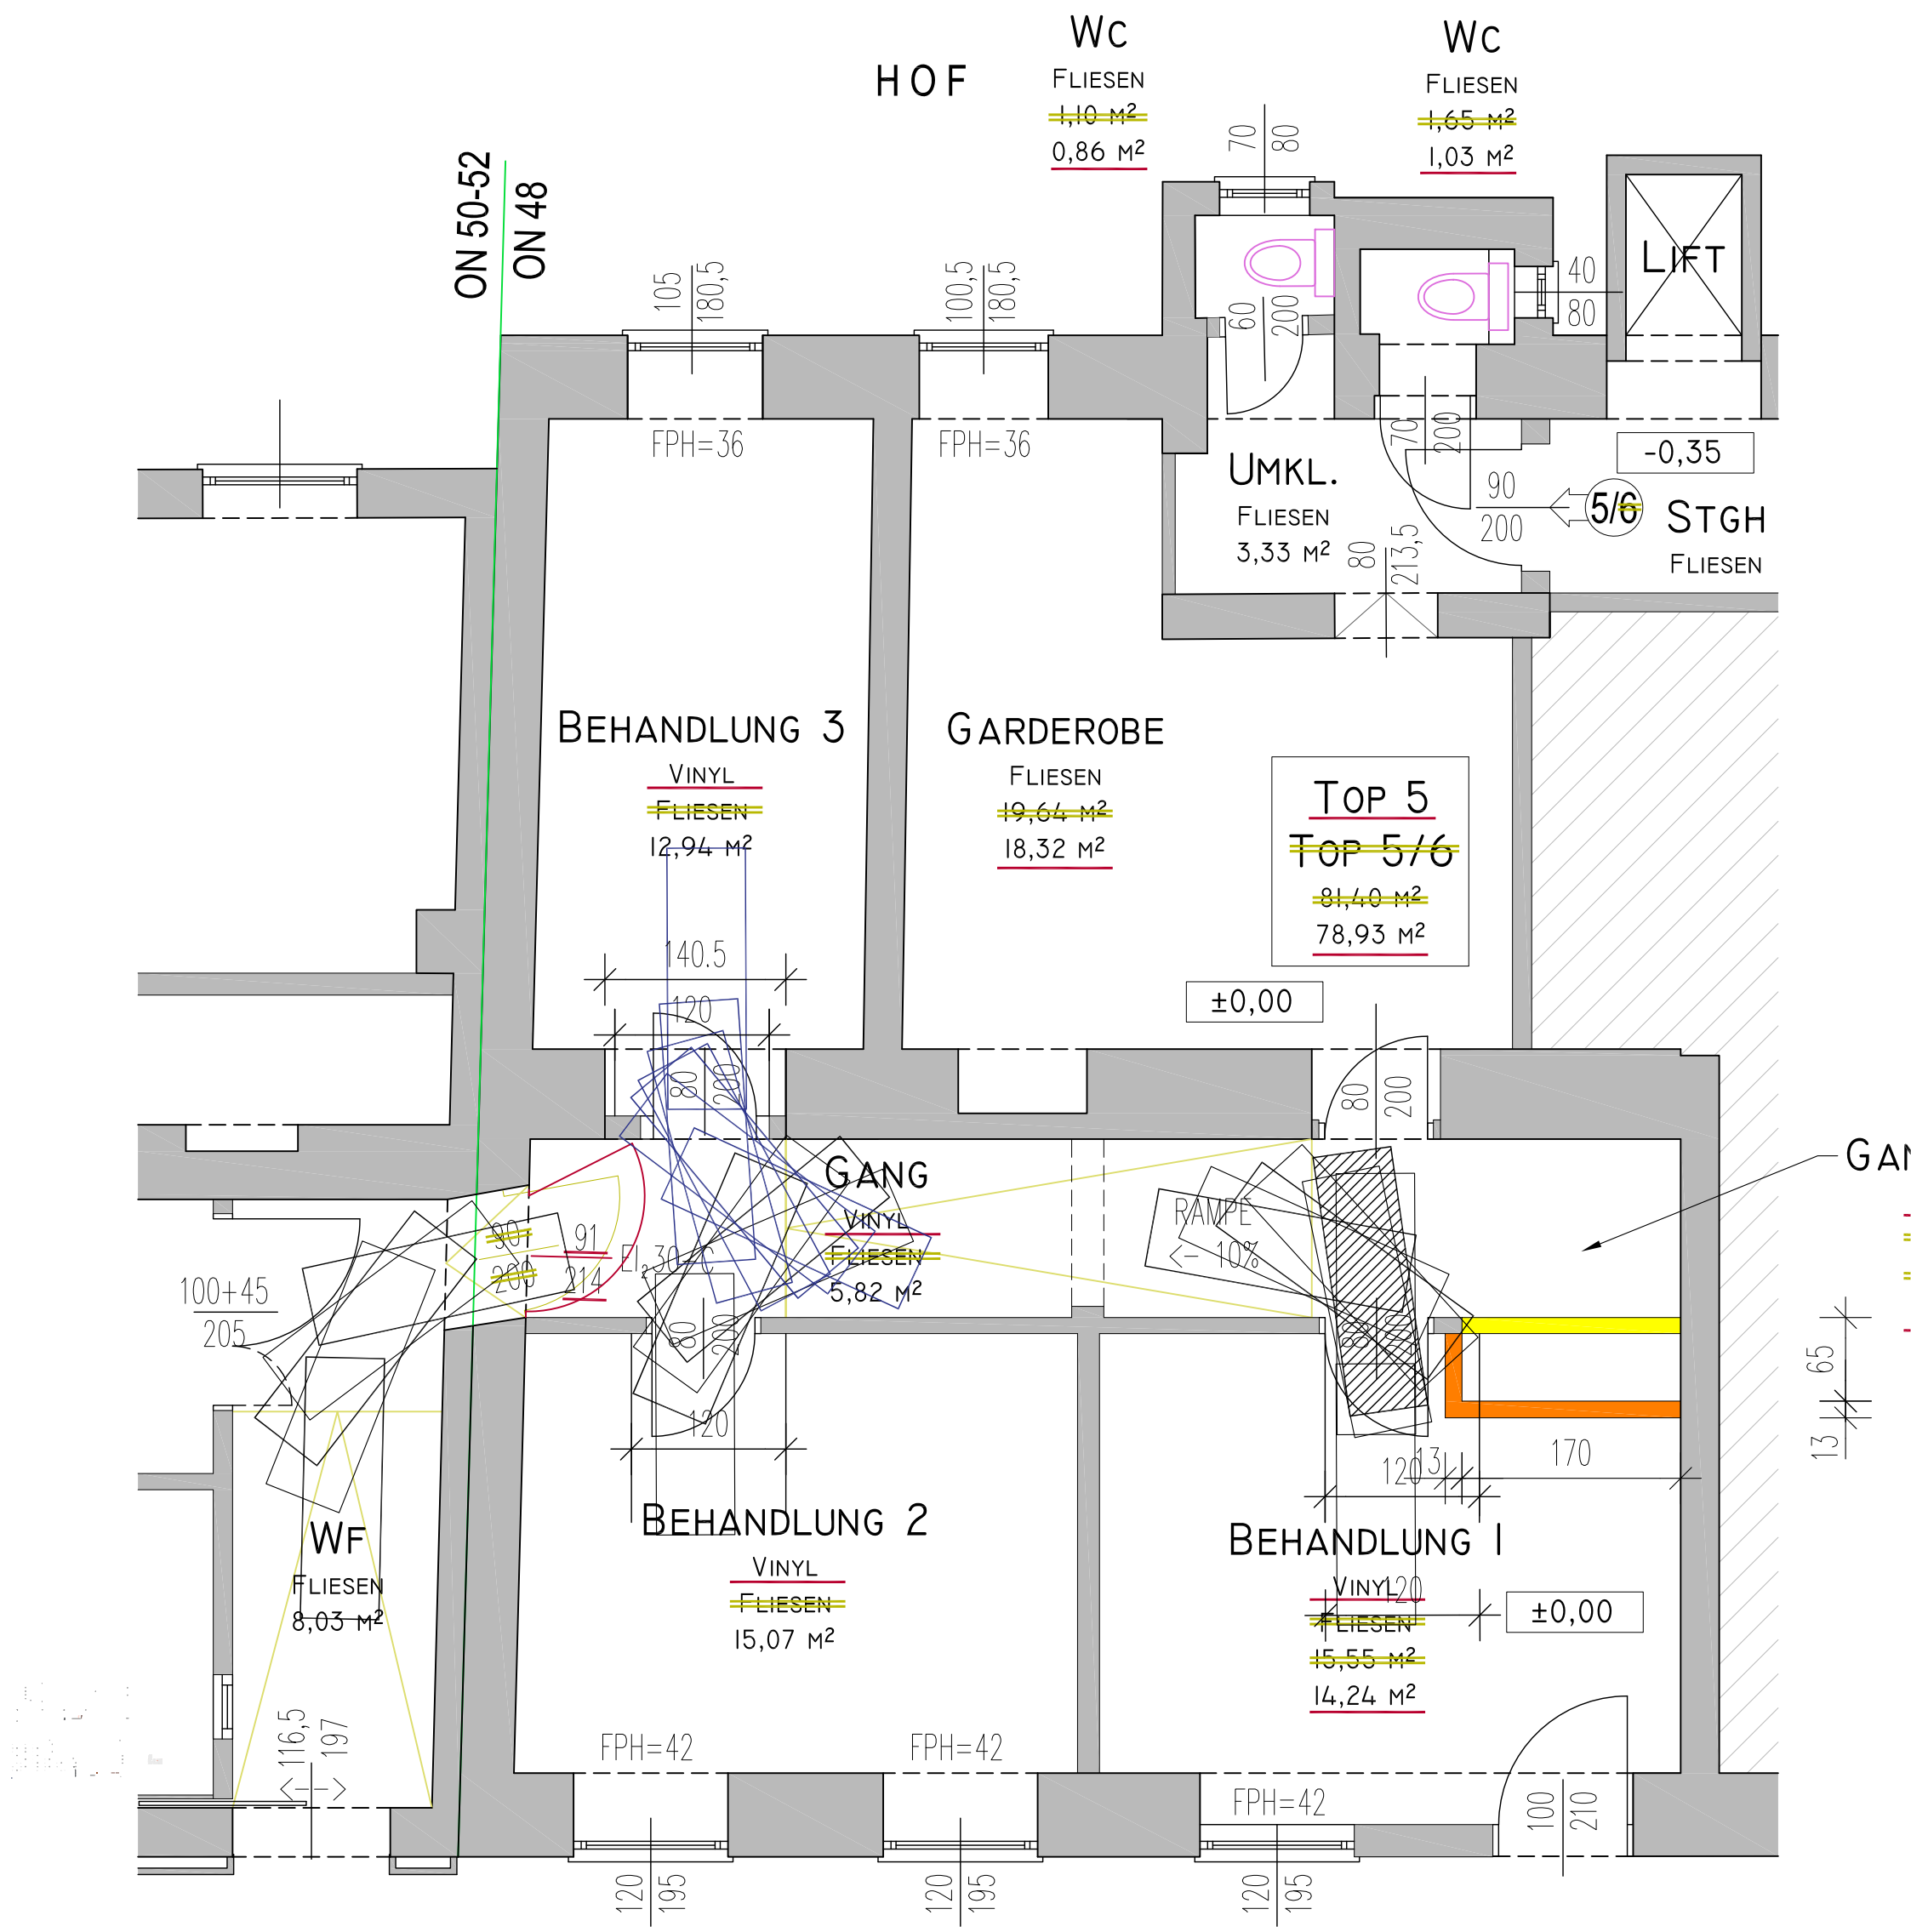
HOF
Wc
Fliesen
~~1,10 m²~~
0,86 m²
Wc
Fliesen
~~1,65 m²~~
1,03 m²
ON 50-52
ON 48
LIFT
Umkl.
Fliesen
3,33 m²
-0,35
Stgh
Fliesen
5/6
Behandlung 3
Vinyl
~~Fliesen~~
~~12,94 m²~~
Garderobe
Fliesen
~~19,64 m²~~
18,32 m²
Top 5
~~Top 5/6~~
~~81,40 m²~~
78,93 m²
±0,00
Gang
Vinyl
~~Fliesen~~
5,82 m²
RAMPE
<- 10%
WF
Fliesen
~~8,03 m²~~
Behandlung 2
Vinyl
~~Fliesen~~
15,07 m²
Behandlung 1
Vinyl
~~Fliesen~~
~~15,55 m²~~
14,24 m²
±0,00
FPH=36
FPH=36
FPH=42
FPH=42
FPH=42
El 30
EICHENSTRASSE